

PROGETTO DEFINITIVO

|   |   |
|---|---|
| <p><b>COMMITTENTE:</b></p>  <p>COMUNE DI MINERBIO<br/> via Garibaldi, 44<br/> 40061 Minierbio (Bo)<br/> Sivato<br/> Dot.ssa Roberta Bonori</p> <p>RUP - Responsabile 2° Settore Servizi<br/> al Territorio<br/> Dot.ssa Elisa Laura Ferramola</p> | <p><b>PROGETTAZIONE E DIREZIONE LAVORI ARCHITETTONICA:</b><br/> Ing. Elena Casadio<br/> via Luigi Donini 1<br/> San Lazzaro di Savena (BO)</p> |
|---|---|


# COMUNE DI MINERBIO

OGGETTO DELL'ELABORATO:  
**PROGETTO**  
 Pianta Piano Terra e Sistemazioni Esterne


COMMESSA N. RSU2021  
ELABORATO N.  
**P-AR04**

| SCALA: |            |              |
|--------|------------|--------------|
| Rev.   | Data:      | Motivazione: |
| 0      | 10/09/2022 | Emissione    |
| 1      |            |              |
| 2      |            |              |
| 3      |            |              |
| 4      |            |              |

PLANIMETRIA DI RIFERIMENTO

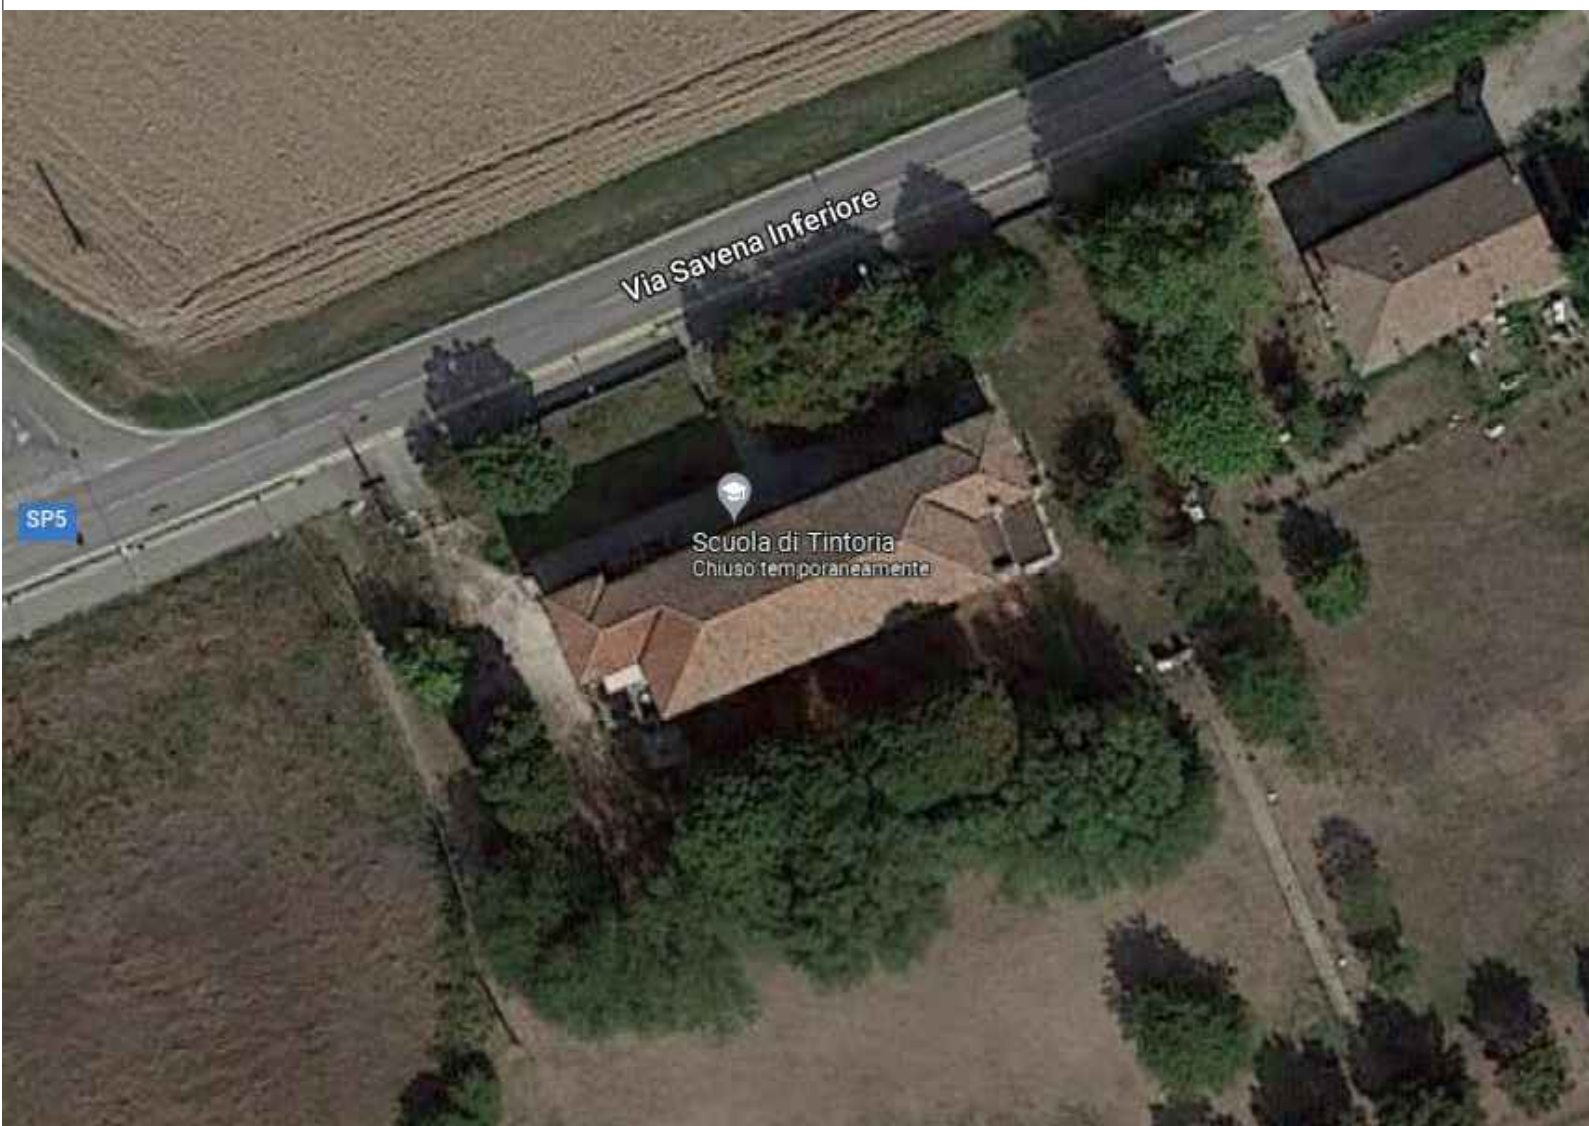

PROGETTO  
PIANO TERRA E SISTEMAZIONI ESTERNE  
scala 1:100

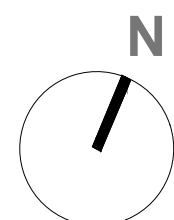

VIA RONCHI INFERIORE

**PISTA CICLABILE**