



Comune di Minerbio
Provincia di Bologna

REGOLAMENTO URBANISTICO EDILIZIO

L.R. 20/2000

RUE

CENTRI STORICI

STATO DI PROGETTO

tavola 3 - scala 1:1000

approvazione delibera C.C. n. del


il sindaco
Giacomino Simoni

l'assessore
Lorenzo Minganti

ufficio di piano
Tiziana Sicilia

Consulente responsabile del progetto:
tecnicoop soc. coop.
arch. Rudi Fallaci
(responsabile di progetto)

arch. Carlo Santacroce - dott. agr. Fabio Tunioli
cartografia - Andrea Franceschini

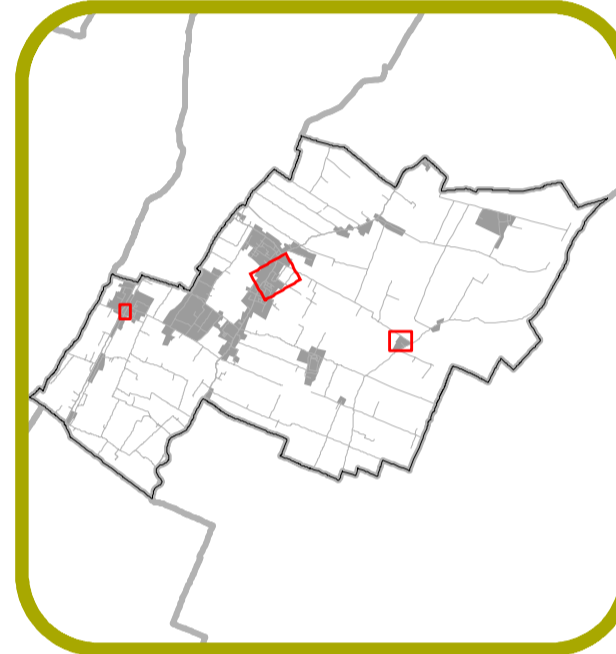

LEGENDA

- Perimetro della zona "A"
- Sagoma indicativa degli edifici di progetto
- Parcheggi e sede stradale
- Marciapiedi e spazi pedonali
- Percorsi pedonali pubblici di penetrazione
- Percorsi privati di uso comune a più unità edilizie
- Verde pubblico
- Verde privato di particolare rilevanza
- Destinazioni particolari
- Alberature e filari principali

