Remondini architetti
Associazione Professionale
via Fanin, 22/c - 40026 Imola (BO) - tel. 0542 44333

Profilo:
Allargamento della via Sanità nel tratto compreso tra l'incrocio con la via Cantalupo fino a via Bianchetta
Oggetto:

PROGETTO DEFINITIVO

Città:
MINERBIO (BO)
Località:
PRATO GRANDE
Via e civico:
Via Sanità, snc
Committente:
CO.PRO.B. SCARL

Progettista:
Arch. Francesco Remondini

Legenda:

- Linee asfalto di rilievo
- Allargamento carreggiata
- Nuovo nastro stradale
- Linee nuova banchina in stabilizzato
- Asse riga bianca laterale
- Nuovo asse carreggiata
- Linee terreni oggetto di esproprio

Pianta chiave:

Orientamento planimetrico:

Revisioni:

n.	data	oggetto
0	15/01/2022	PRELIMINARE
1		
2		
3		
4		
5		

Oggetto della tavola:
Planimetria di Progetto

Data: 15/01/2022 Scala: 1: 200

Elaborato nr:

16

RE archivio:
proj. nr. 667 - 15-02_ESECUTIVO SANITA' PUBB

profilo stampa nr: plan. nr: 29

ZOOM 1

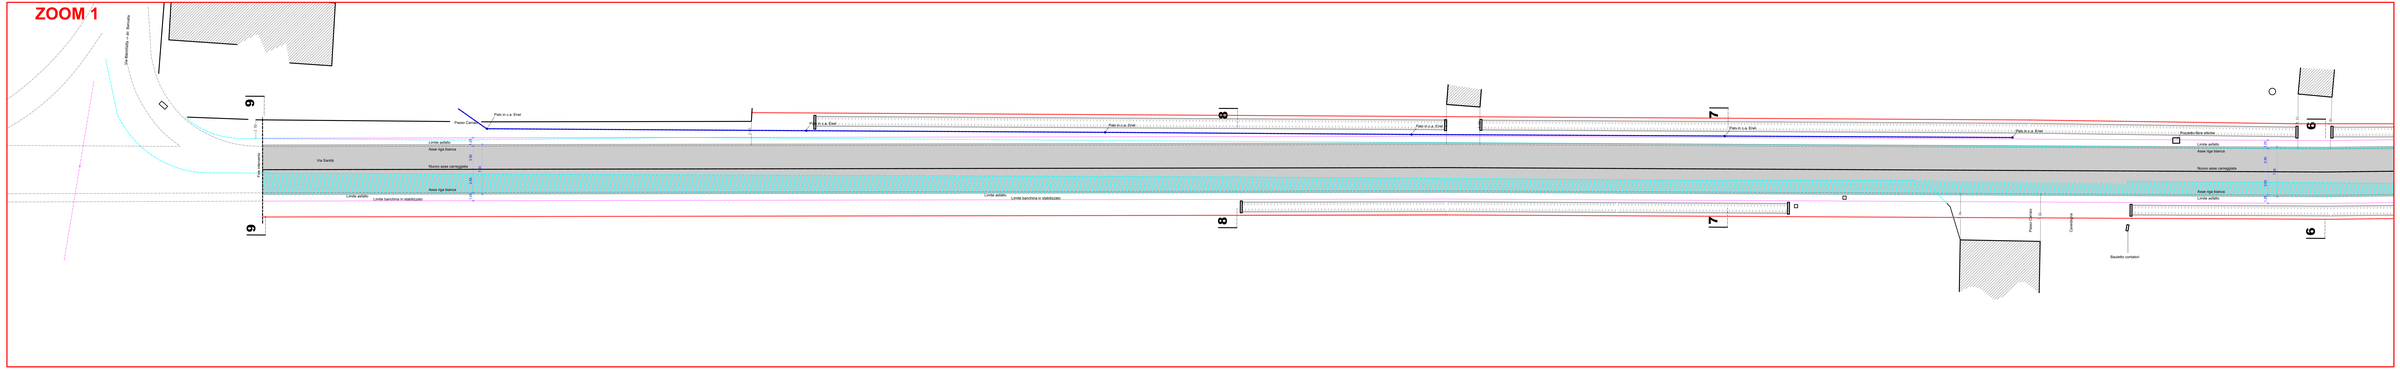
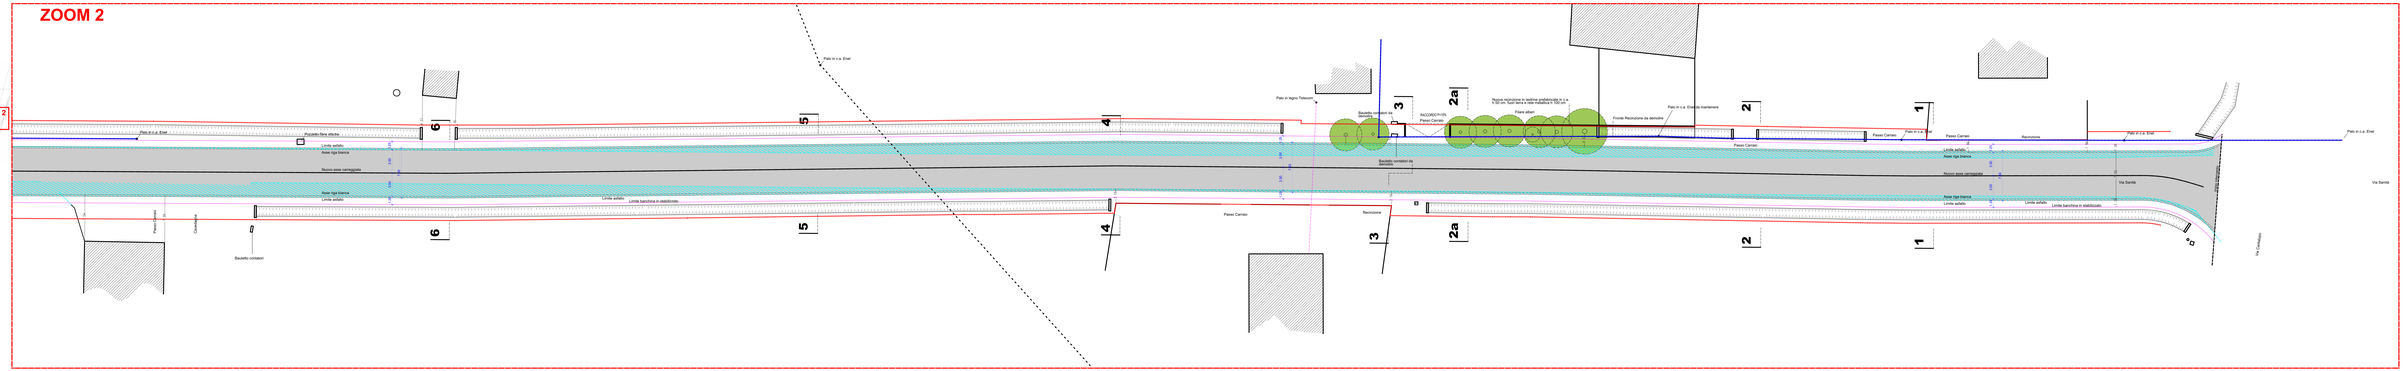
ZOOM 2