

Pratica:

Allargamento della via Sanità nel tratto
compreso tra l'incrocio con la via
Cantalupo fino a via Bianchetta

Oggetto

PROGETTO DEFINITIVO

Città:

MINERBIO (BO)

Località

PRATO GRANDE

Via e civico

Via Sanità, snc


Committente

CO.PRO.B. SCARL


Progettista:

Arch. Francesco Remondini

sezione 1-1

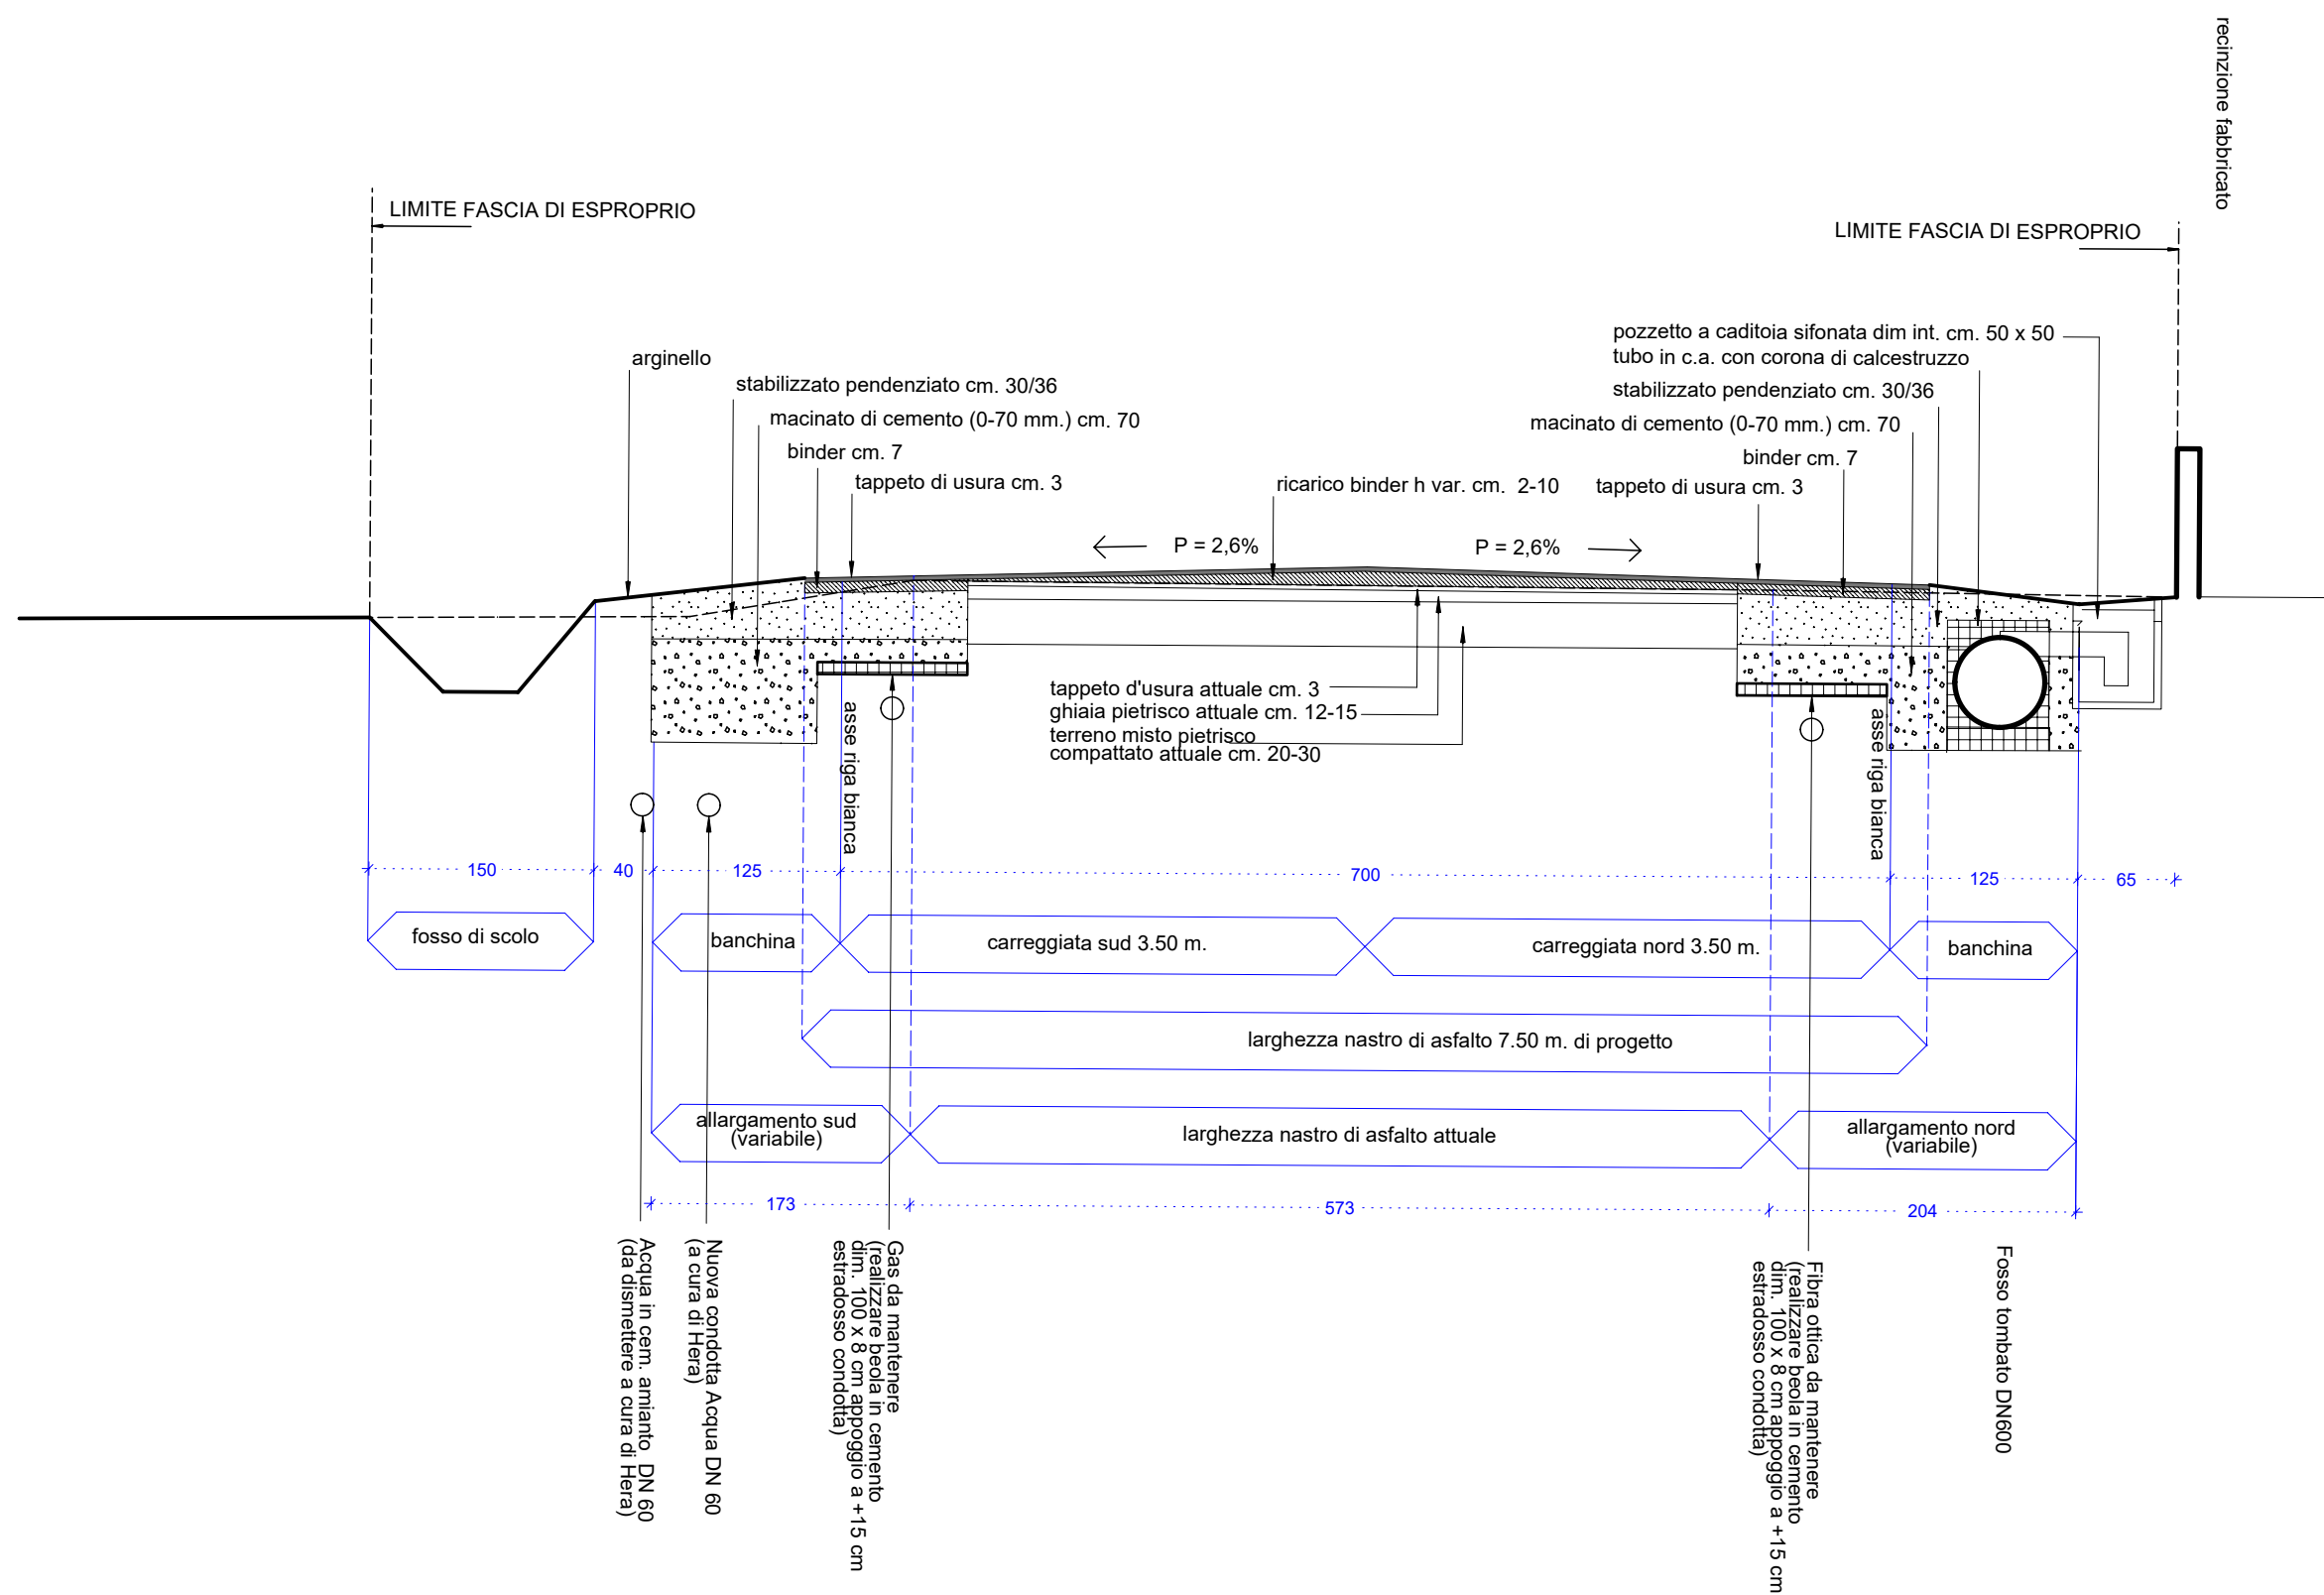


sezione 5-5

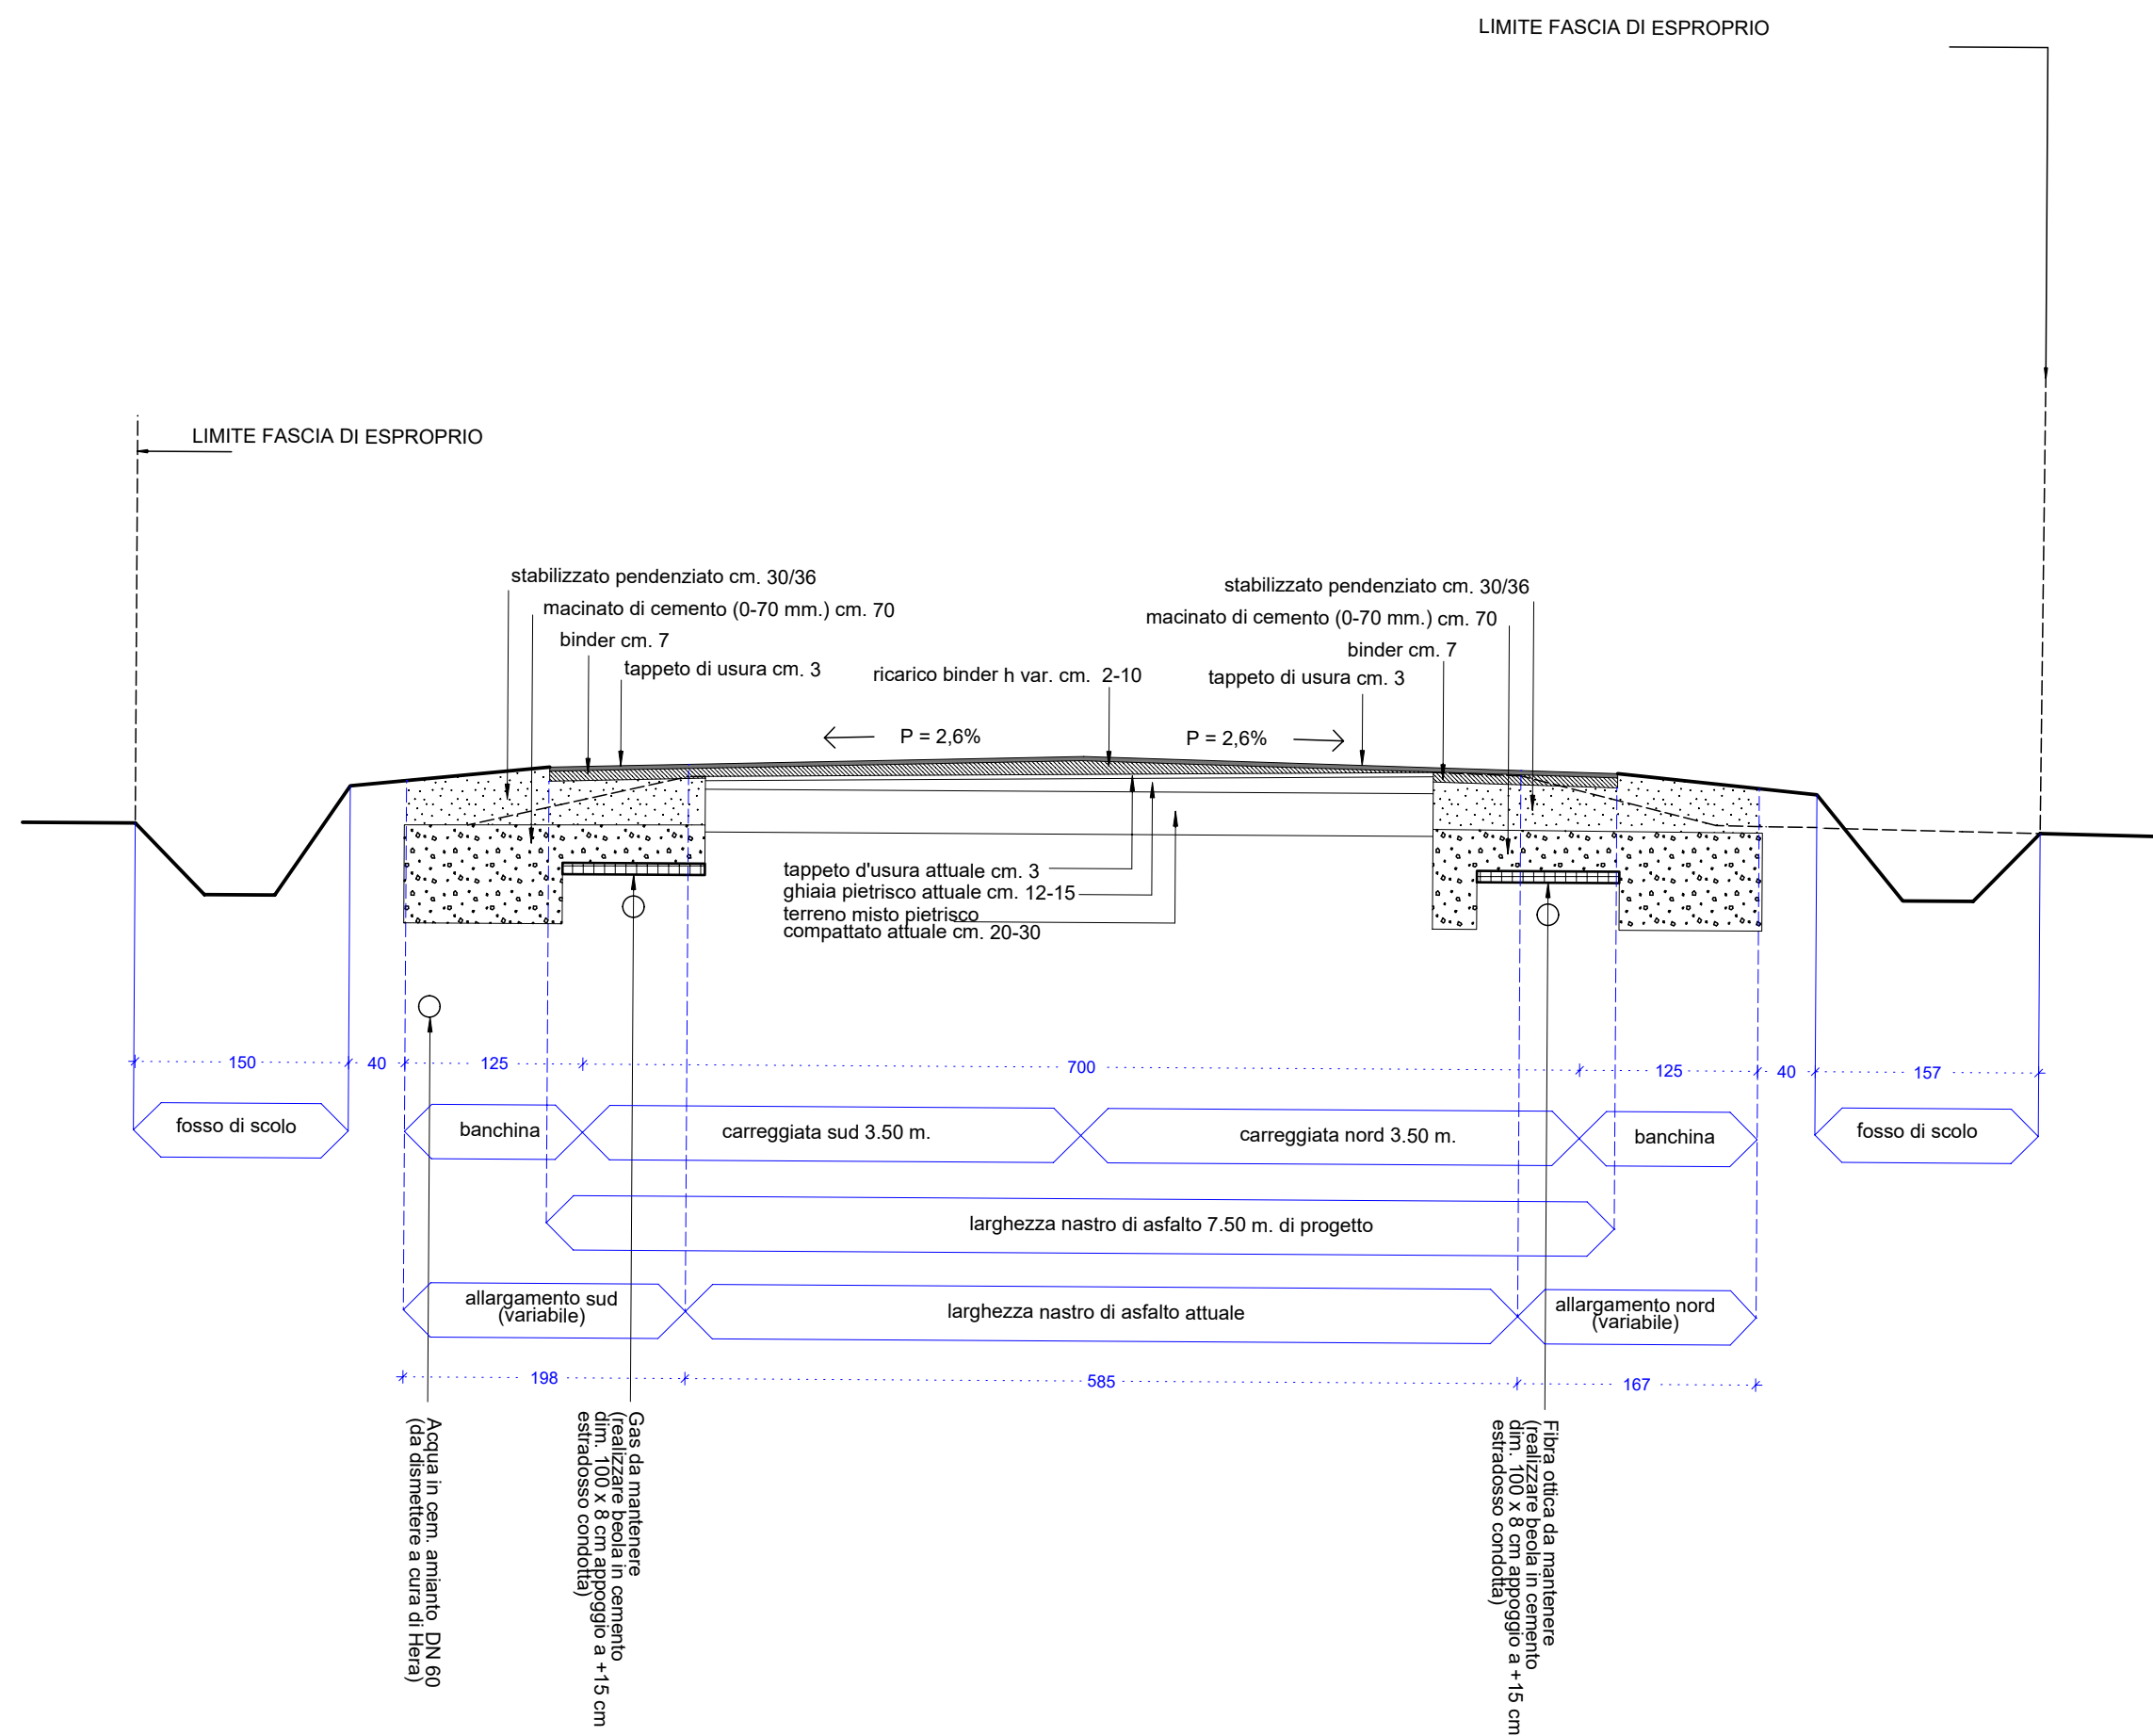


sezione 3-3


Pianta chiave:

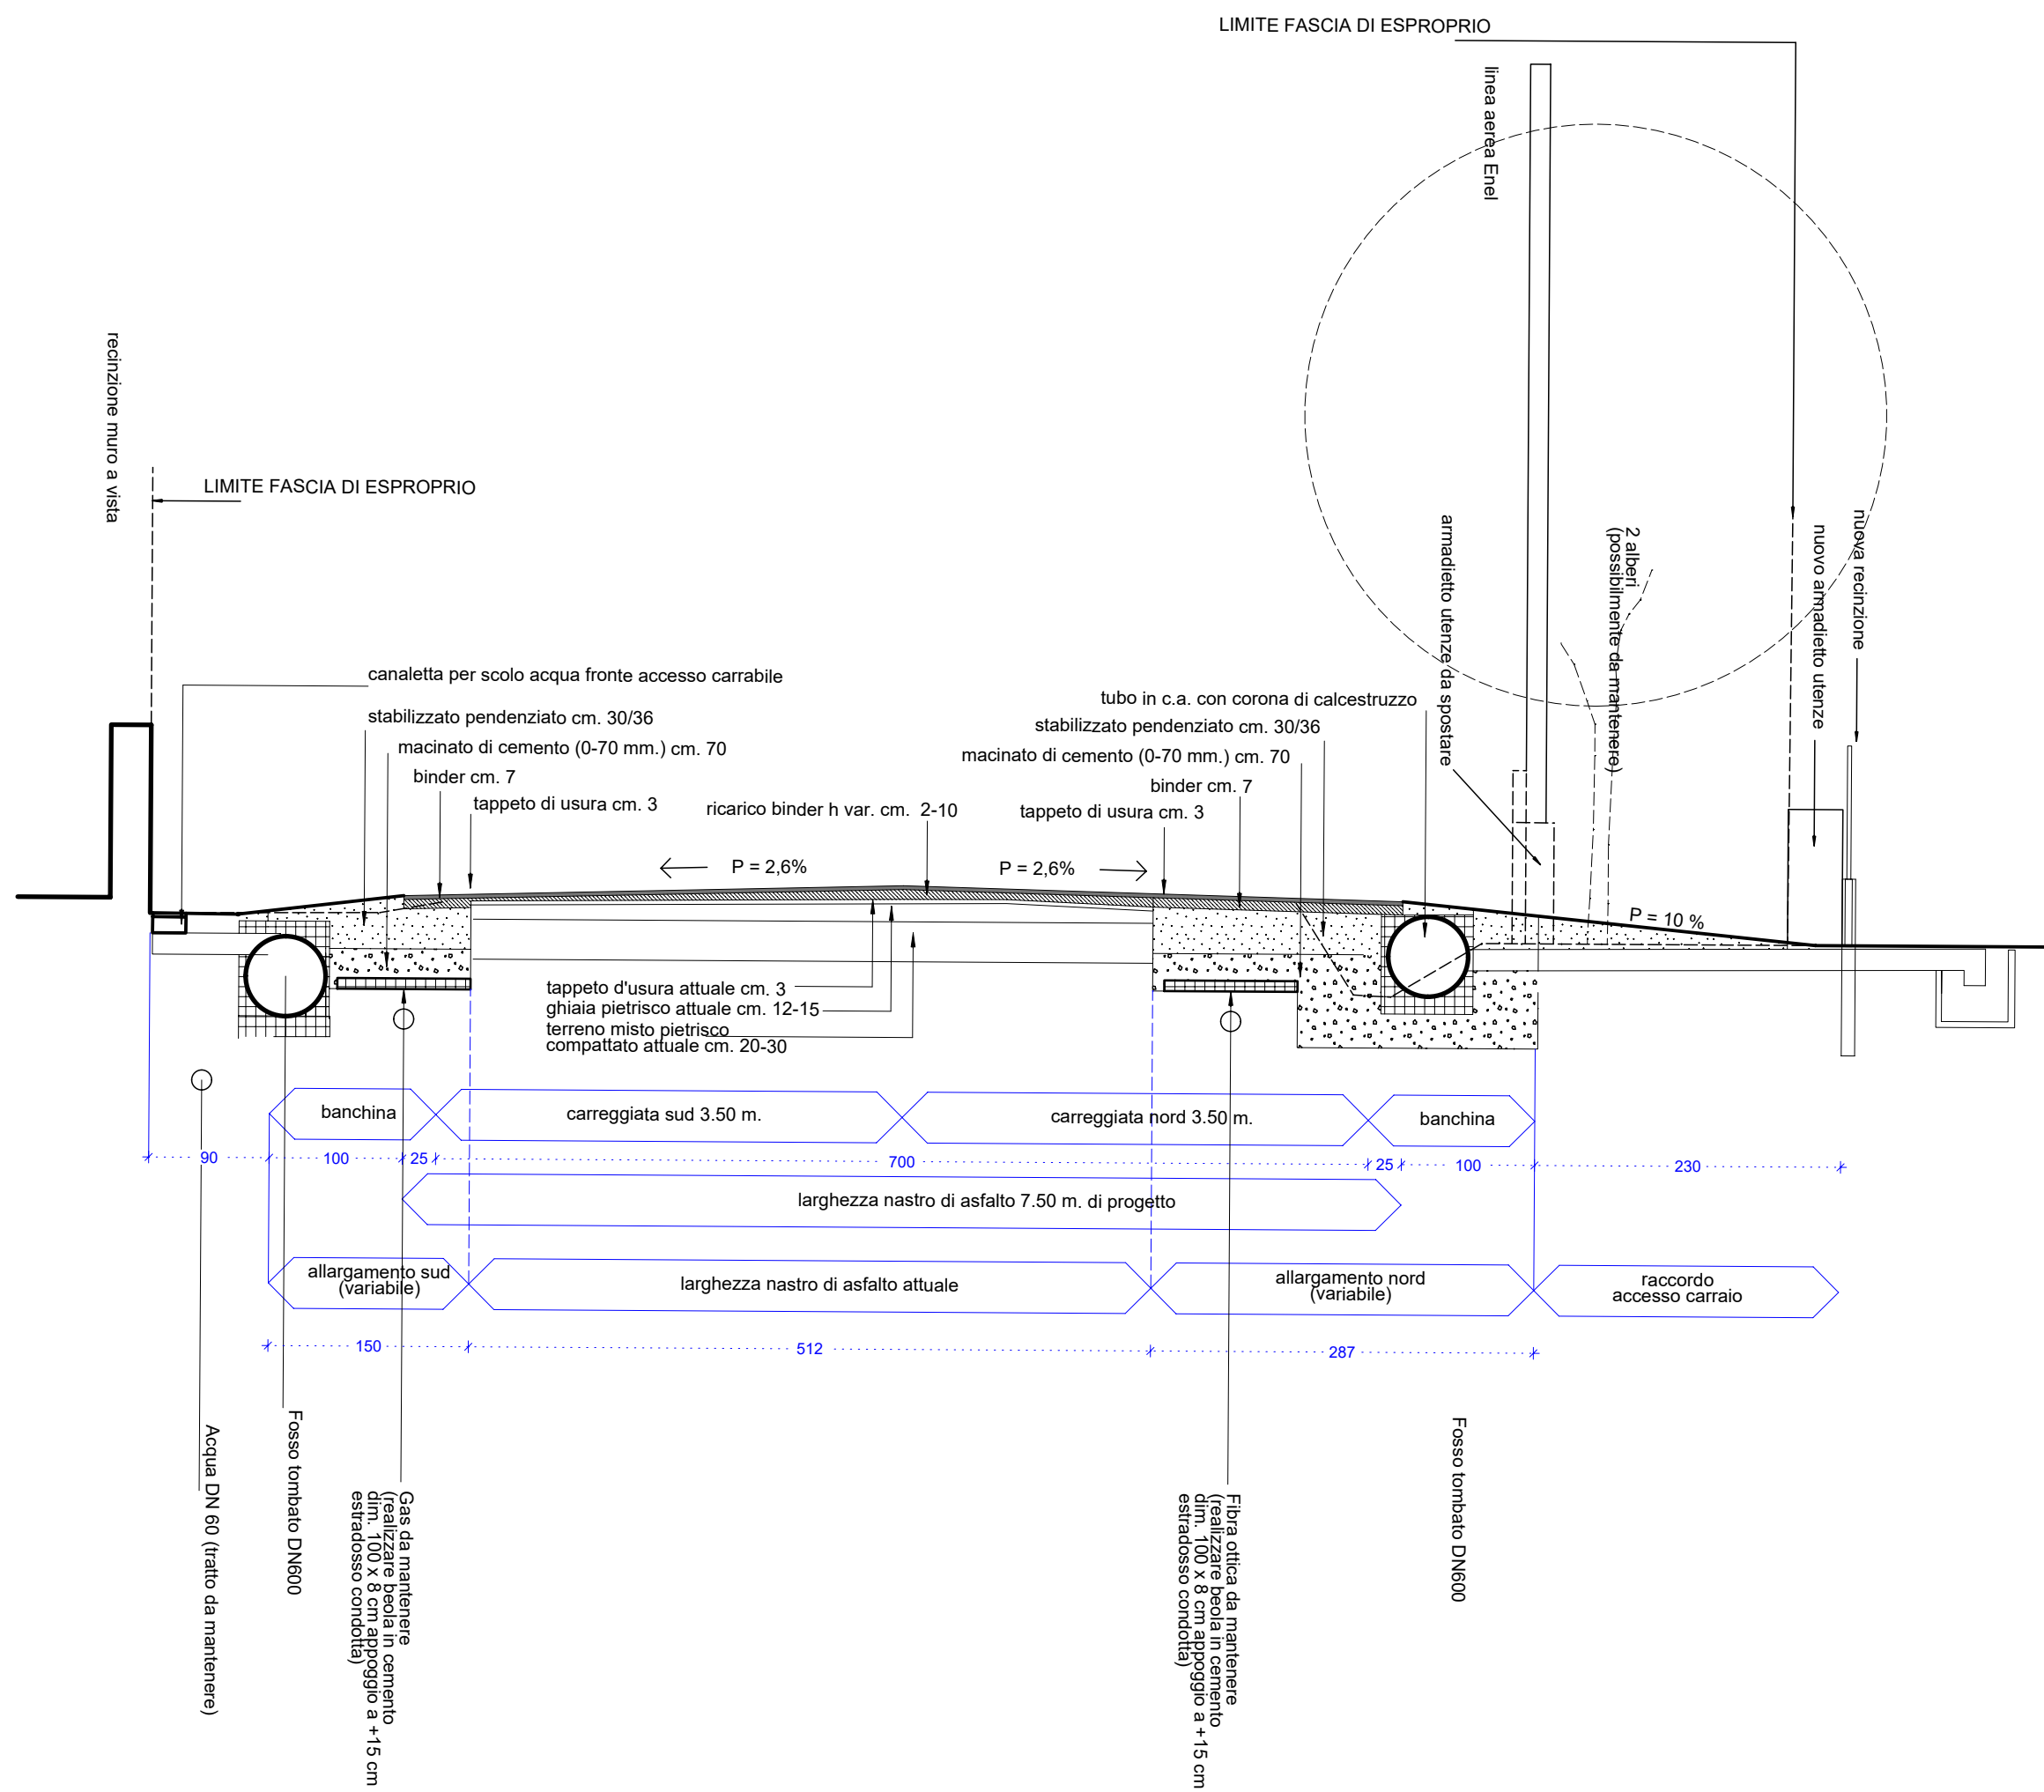

dettaglio nuova recinzione

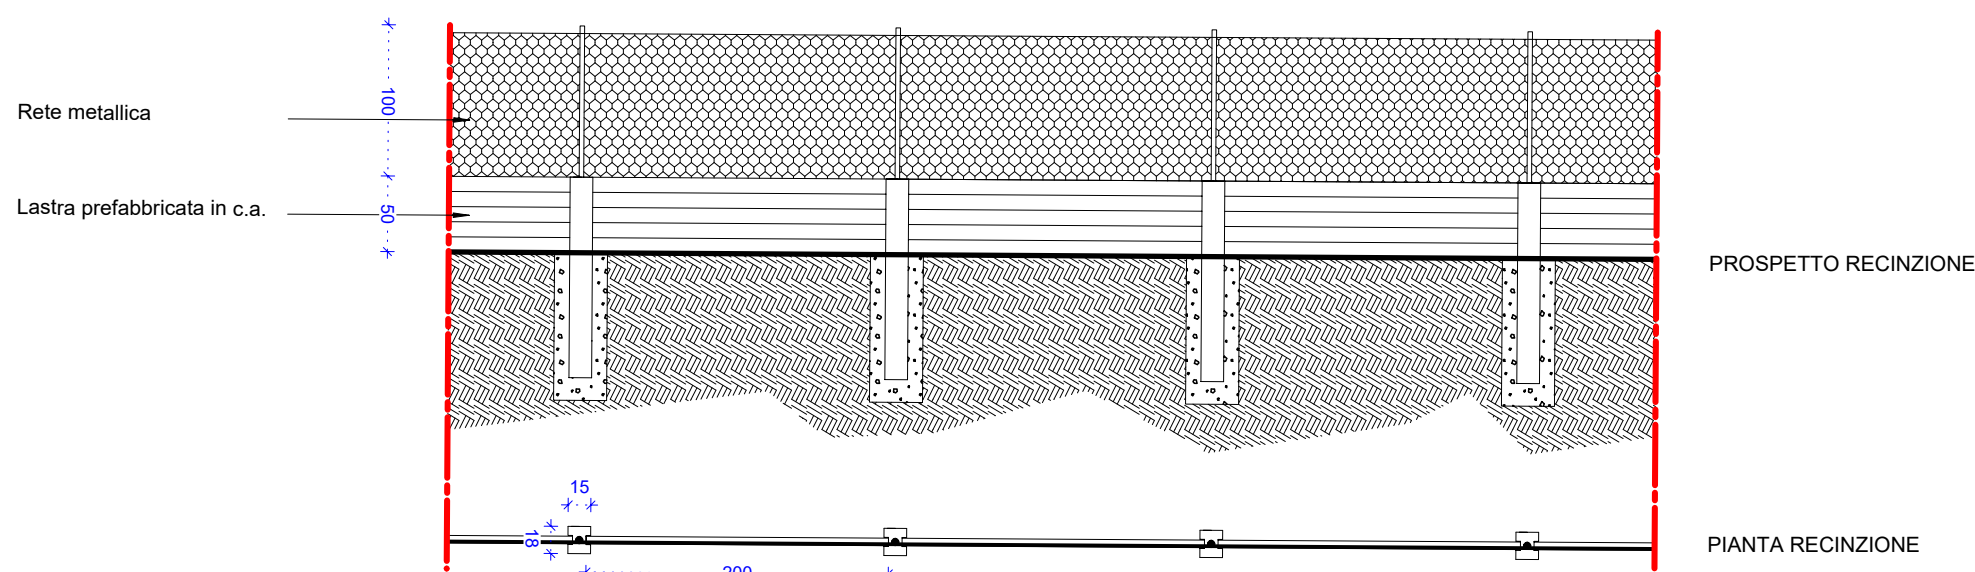

dettaglio muro di contenimento testa fosso

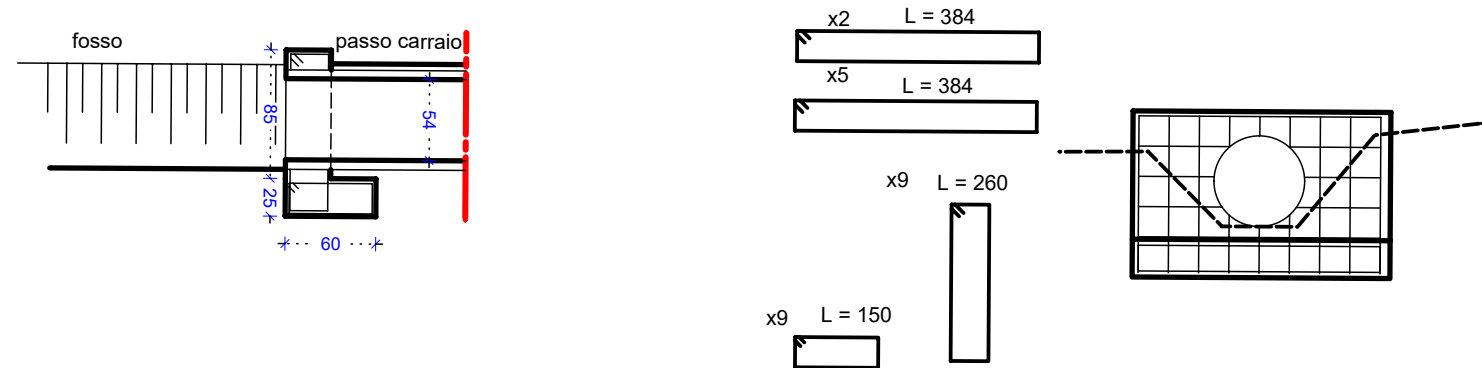

Revisioni:		
nr.	data	oggetto
0	15/01/2022	Prima emissione
1		
2		
3		
4		
5		

Oggetto della tavola:

Sezioni tipo e dettagli

Date 15/01/2022

Scale 1: 50

Elaborato nr.

Rif. archivio

prog. nr 687 - 15-02_ESECUTIVO SANITA' PUBBL

profilo stampa nr plan. nr 31