Remondini architetti
francesco@remondiniarchitetti.it - claudio@remondiniarchitetti.it
via Fanin, 22/c - 40026 Imola (BO) - tel. 0542 44333

Intervento:
Allargamento della via Sanità nel tratto compreso tra l'incrocio con la via Cantalupo fino a via Bianchetta
Oggetto:

PROGETTO DEFINITIVO

Città:
MINERBIO (BO)
Località:
PRATO GRANDE
Via e civico:
Via Sanità, snc

Committente:
CO.PRO.B. SCARL

Progettista:
Arch. Francesco Remondini

SEGNALETICA VERTICALE

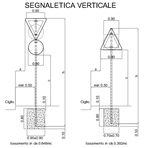

N.B. SEGNALETICA CON MARCIATURA "LB"

Passaggio del segnale di avvisoprio con sistema trasversale antiscavalcamento	50 = a = 200 80 = a = 220 Sovrametro di dx 0.30 di fornitto periodic

MATERIALI

CALCESTRUZZO CLASSE RCK/25N/mm2 EXPOSIZIONE XC2
PALI TUBOLARI DI SOSTEGNO
PER SUSTEGNO CARTELLI - NOCIVO SUTE
TIPO ZINCATO
TIPO ZINCATO PLANIFIN DI ALLUMINIO CON LEMNI
PIEGATI A SCATOLA, sp 3mm

N.B. PRIMA DI ESEGUIRE I SEGNALI VERIFICARE DA PARTE DELL'APPALTATORE LA TRZEN DEL SOSTEGNO IN RELAZIONE ALLA TIPOLOGIA DELLA SEDE STRADALE, ALLA PRESENZA DI ALTRI SEGNALI CHE IL CARTELLO RISULTI NEL MUNIMENTO VISIBILE.

continua di separazione dei sensi di marcia

continua di margine

LINEA DI ARRESTO CON TRIANGOLI
STRADA EXTRAURBANA TIPO C

0.50	0.50

Revisioni:

nr.	data	oggetto
0	14/01/2022	Prima emissio
1		
2		
3		
4		
5		

Oggetto della tavola:
Planimetria Segnaletica

Data: 14/01/2022 Scala: 1: 200

Elaborato nr.

19

Rif. archivio
prog. nr. 427 - 15-02_ESECUTIVO SANITA' PUBB

profilo stampa nr. ... plan. nr. 32

ZOOM 1

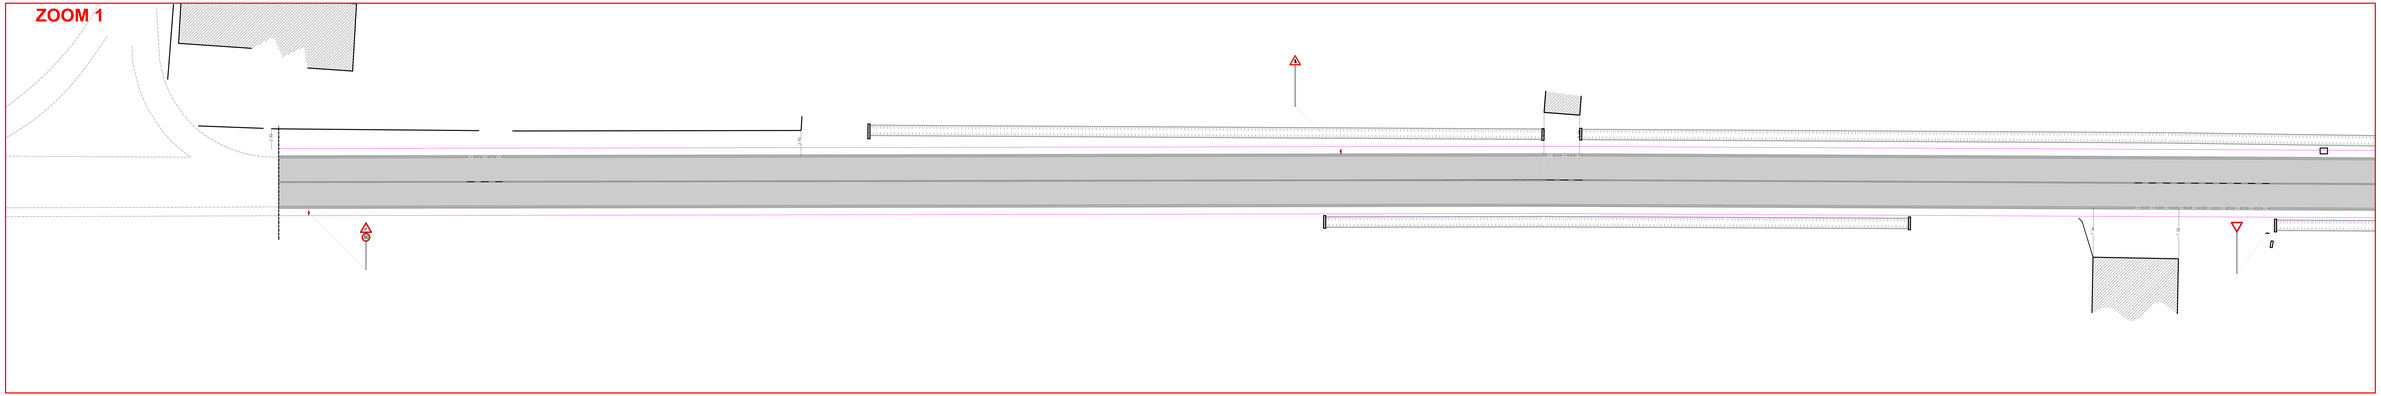
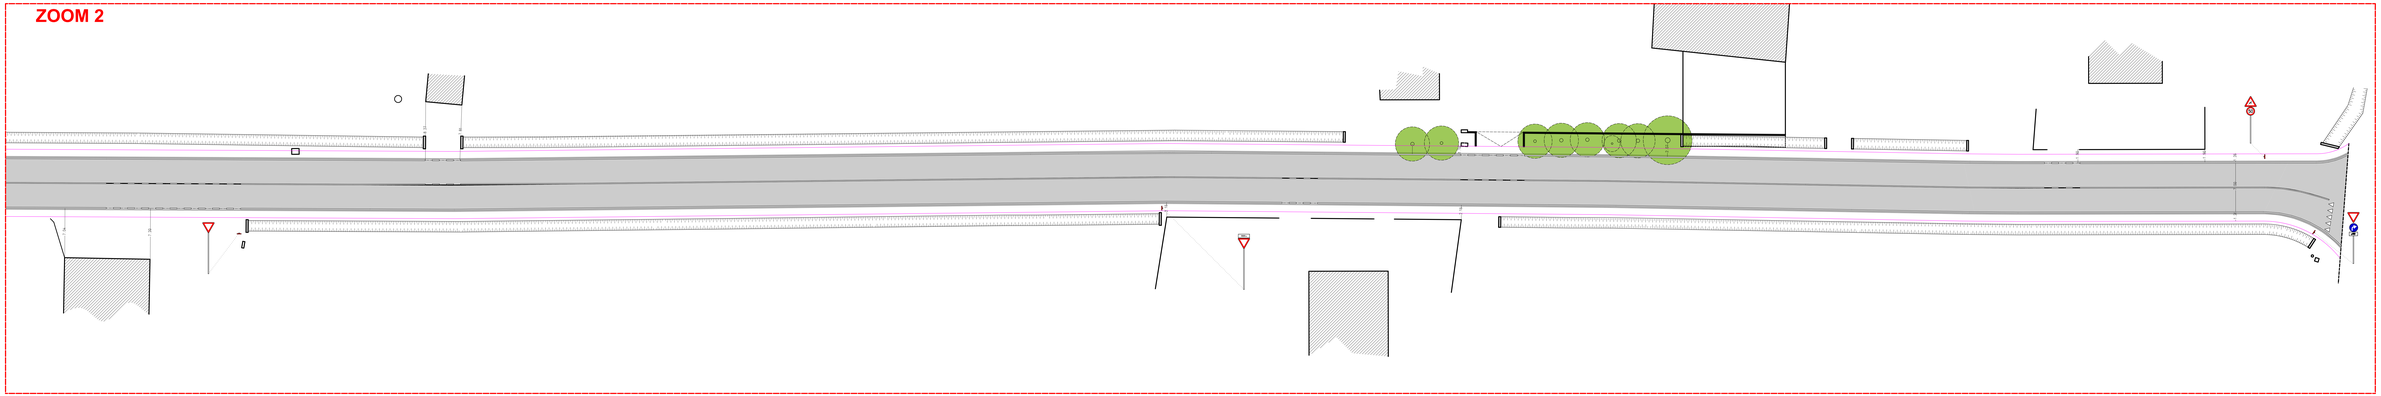
ZOOM 2