Remondini architetti
Francesco@remondiniarchitetti.it - claudia@remondiniarchitetti.it
via Farini, 22/c - 40026 Imola (BO) - tel. 0542 44333

Pratica:
Allargamento della via Sanità nel tratto compreso tra l'incrocio con la via Cantalupo fino a via Bianchetta
Oggetto:

PROGETTO DEFINITIVO

Città:
MINERBIO (BO)
Località:
PRATO GRANDE
Via e civico:
Via Sanità, snc
Committente:
CO.PRO.B. SCARL

Progettista:
Arch. Francesco Remondini

Legenda reti interferenti:

- Condotta fognario interrato acque meteoriche
- Pozzo di guardia
- Grigliato in ghisa raccolta acque piovane
- Pozzetto a sabbia dim. 50x50 con coperchio in ghisa C250
- Pozzetto di raccordo dim 75 x 75 con coperchio in cemento D400
- Condotta Acqua in cemento amianto dn60 da mantenere
- Condotta Gas RE DN 150 da mantenere
- Rete in fibra da mantenere
- Condotta Acqua in cemento amianto dn60 da dismettere (sovrapposte a cura di Hera)
- Nuova condotta Acqua in PE (sovrapposte a cura di Hera)
- Staple in p.c.a. gettate in opera (Largh. = 100 cm di protezione alla condotta da mantenere (rete Riversaccio) Sottogarantito

Revisioni:

	data	oggetto
0	14/01/2022	Prima emissione
1	24/05/2022	Modifica a seguito di richiesta enti gestori
2		
3		
4		
5		

Oggetto della tavola:
Planimetria Interferenze

Data: 24/05/2022 Scala: 1: 200

Elaborato n:

22

Rif. archivio:
prog. n: 687 - 15-02_ESECUTIVO SANITA' PUBB_REVI01
profilo stampa n/: ... plan. n/: 35

ZOOM 1

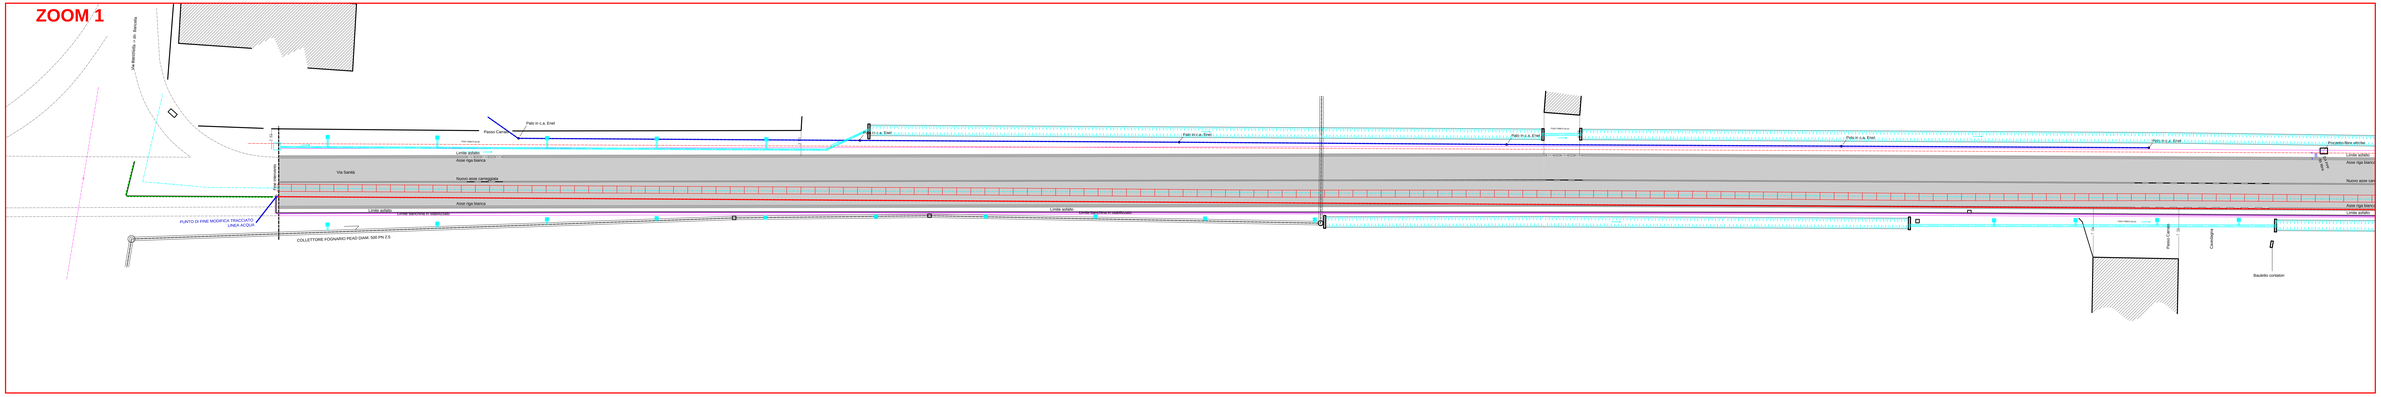
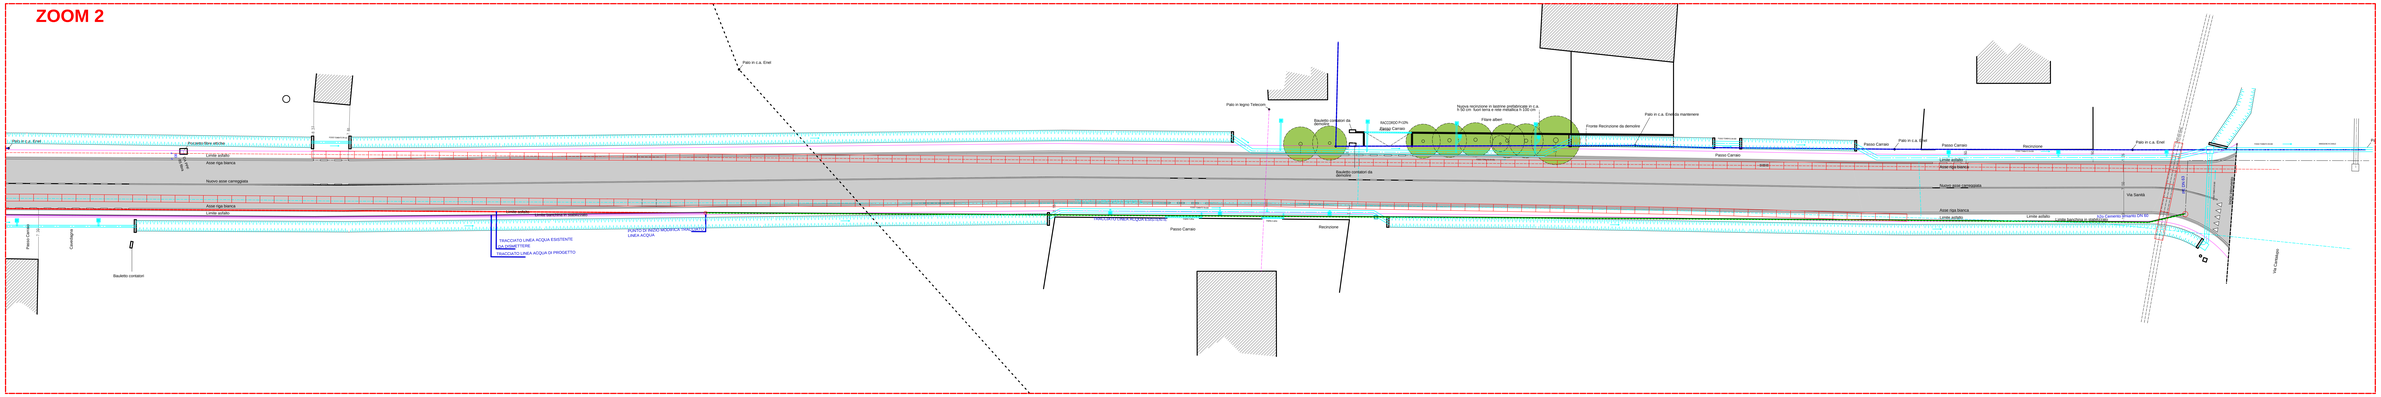
ZOOM 2