


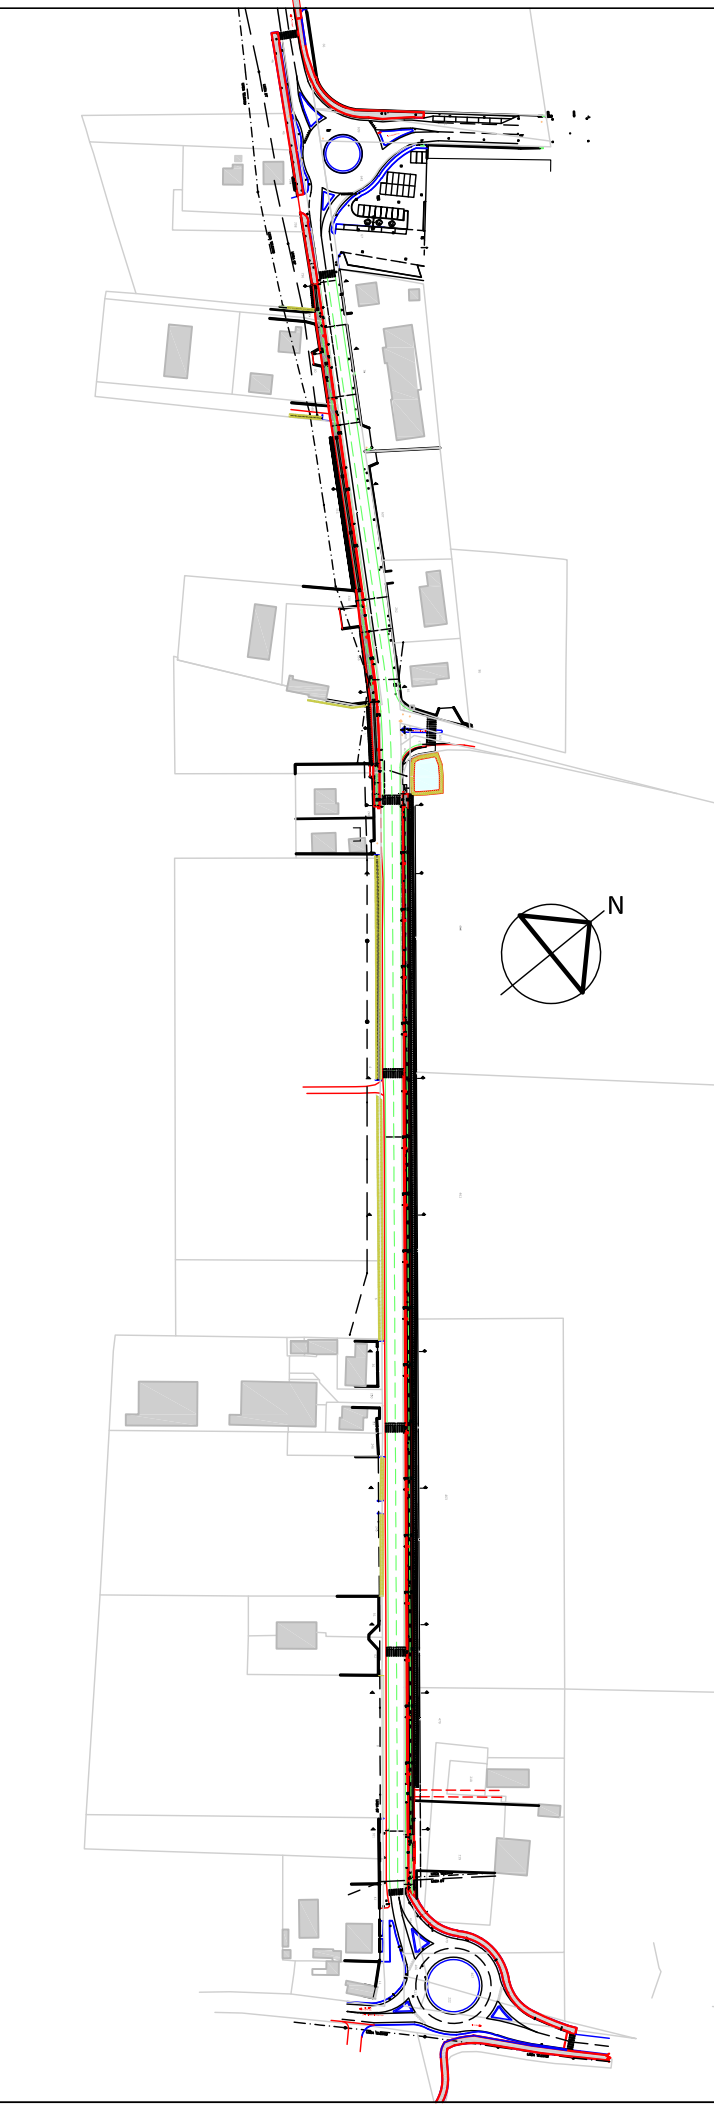

Comune di MINERBIO (BO)
2° SETTORE - Pianificazione gestione e sviluppo del territorio lavori pubblici e manutentivi

RUP: Arch. Valentina VERATTI
Referente: Geom. Fabio Manservisi
40061 Minerbio (BO)
Via Garibaldi, 44

Marco Bedeschi Ingegnere

40141 BOLOGNA
via R. Stradani, 7
tel. 339 3394095
PEC: marco.bedeschi@ingec.eu
email: M.B.ing.studio@gmail.com

Completamento della CICLABILE di via RONCHI Inferiore tratto posto fra la SP5 e la via Marzabotto
CIG: Z743257369 CUP: B61B21003120007

PROGETTO DEFINITIVO

Titolo elaborato:
COROGRAFIA (estratto CTR)

SCALA: 1:5000
Archivio: h-c:\ut\17-Corografia_Ronchi-Inferiore\UT1705\fig\01.dwg

Tav. 2:
2

