

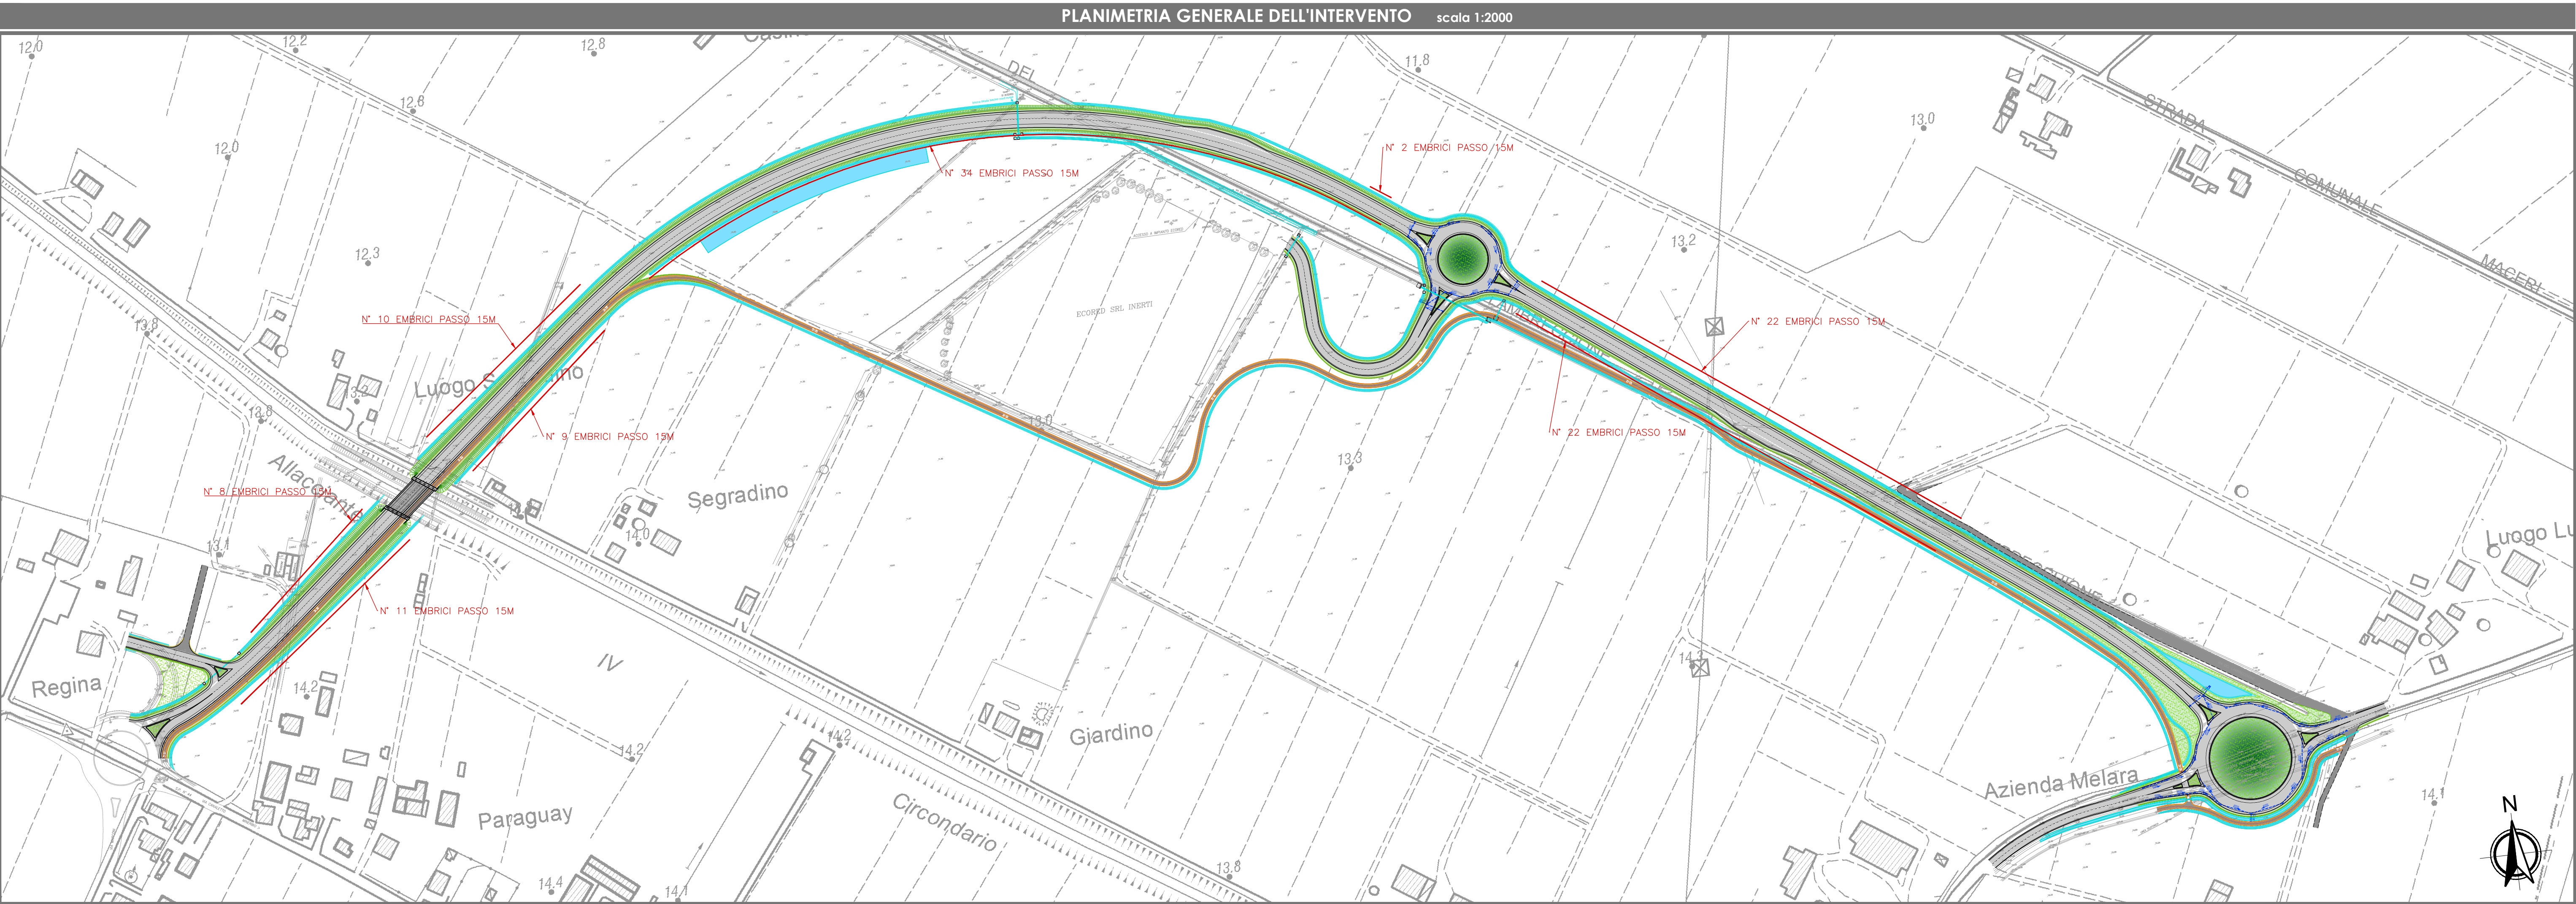
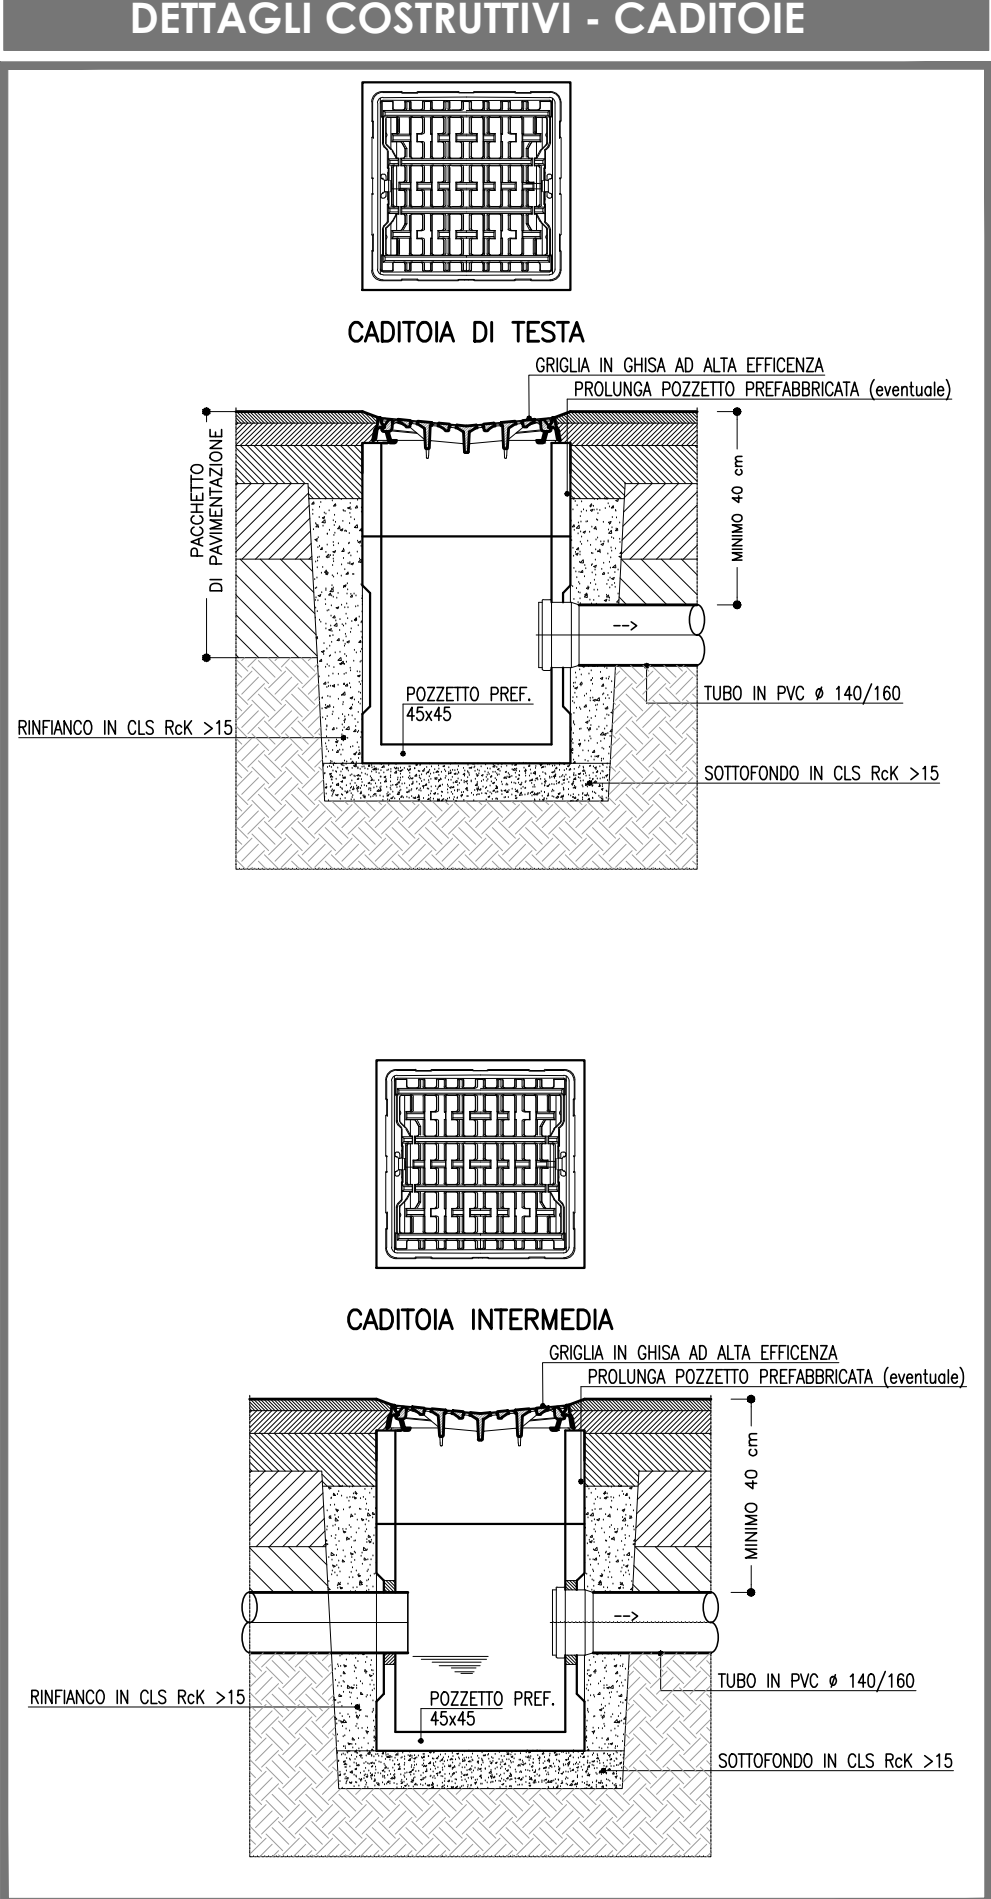
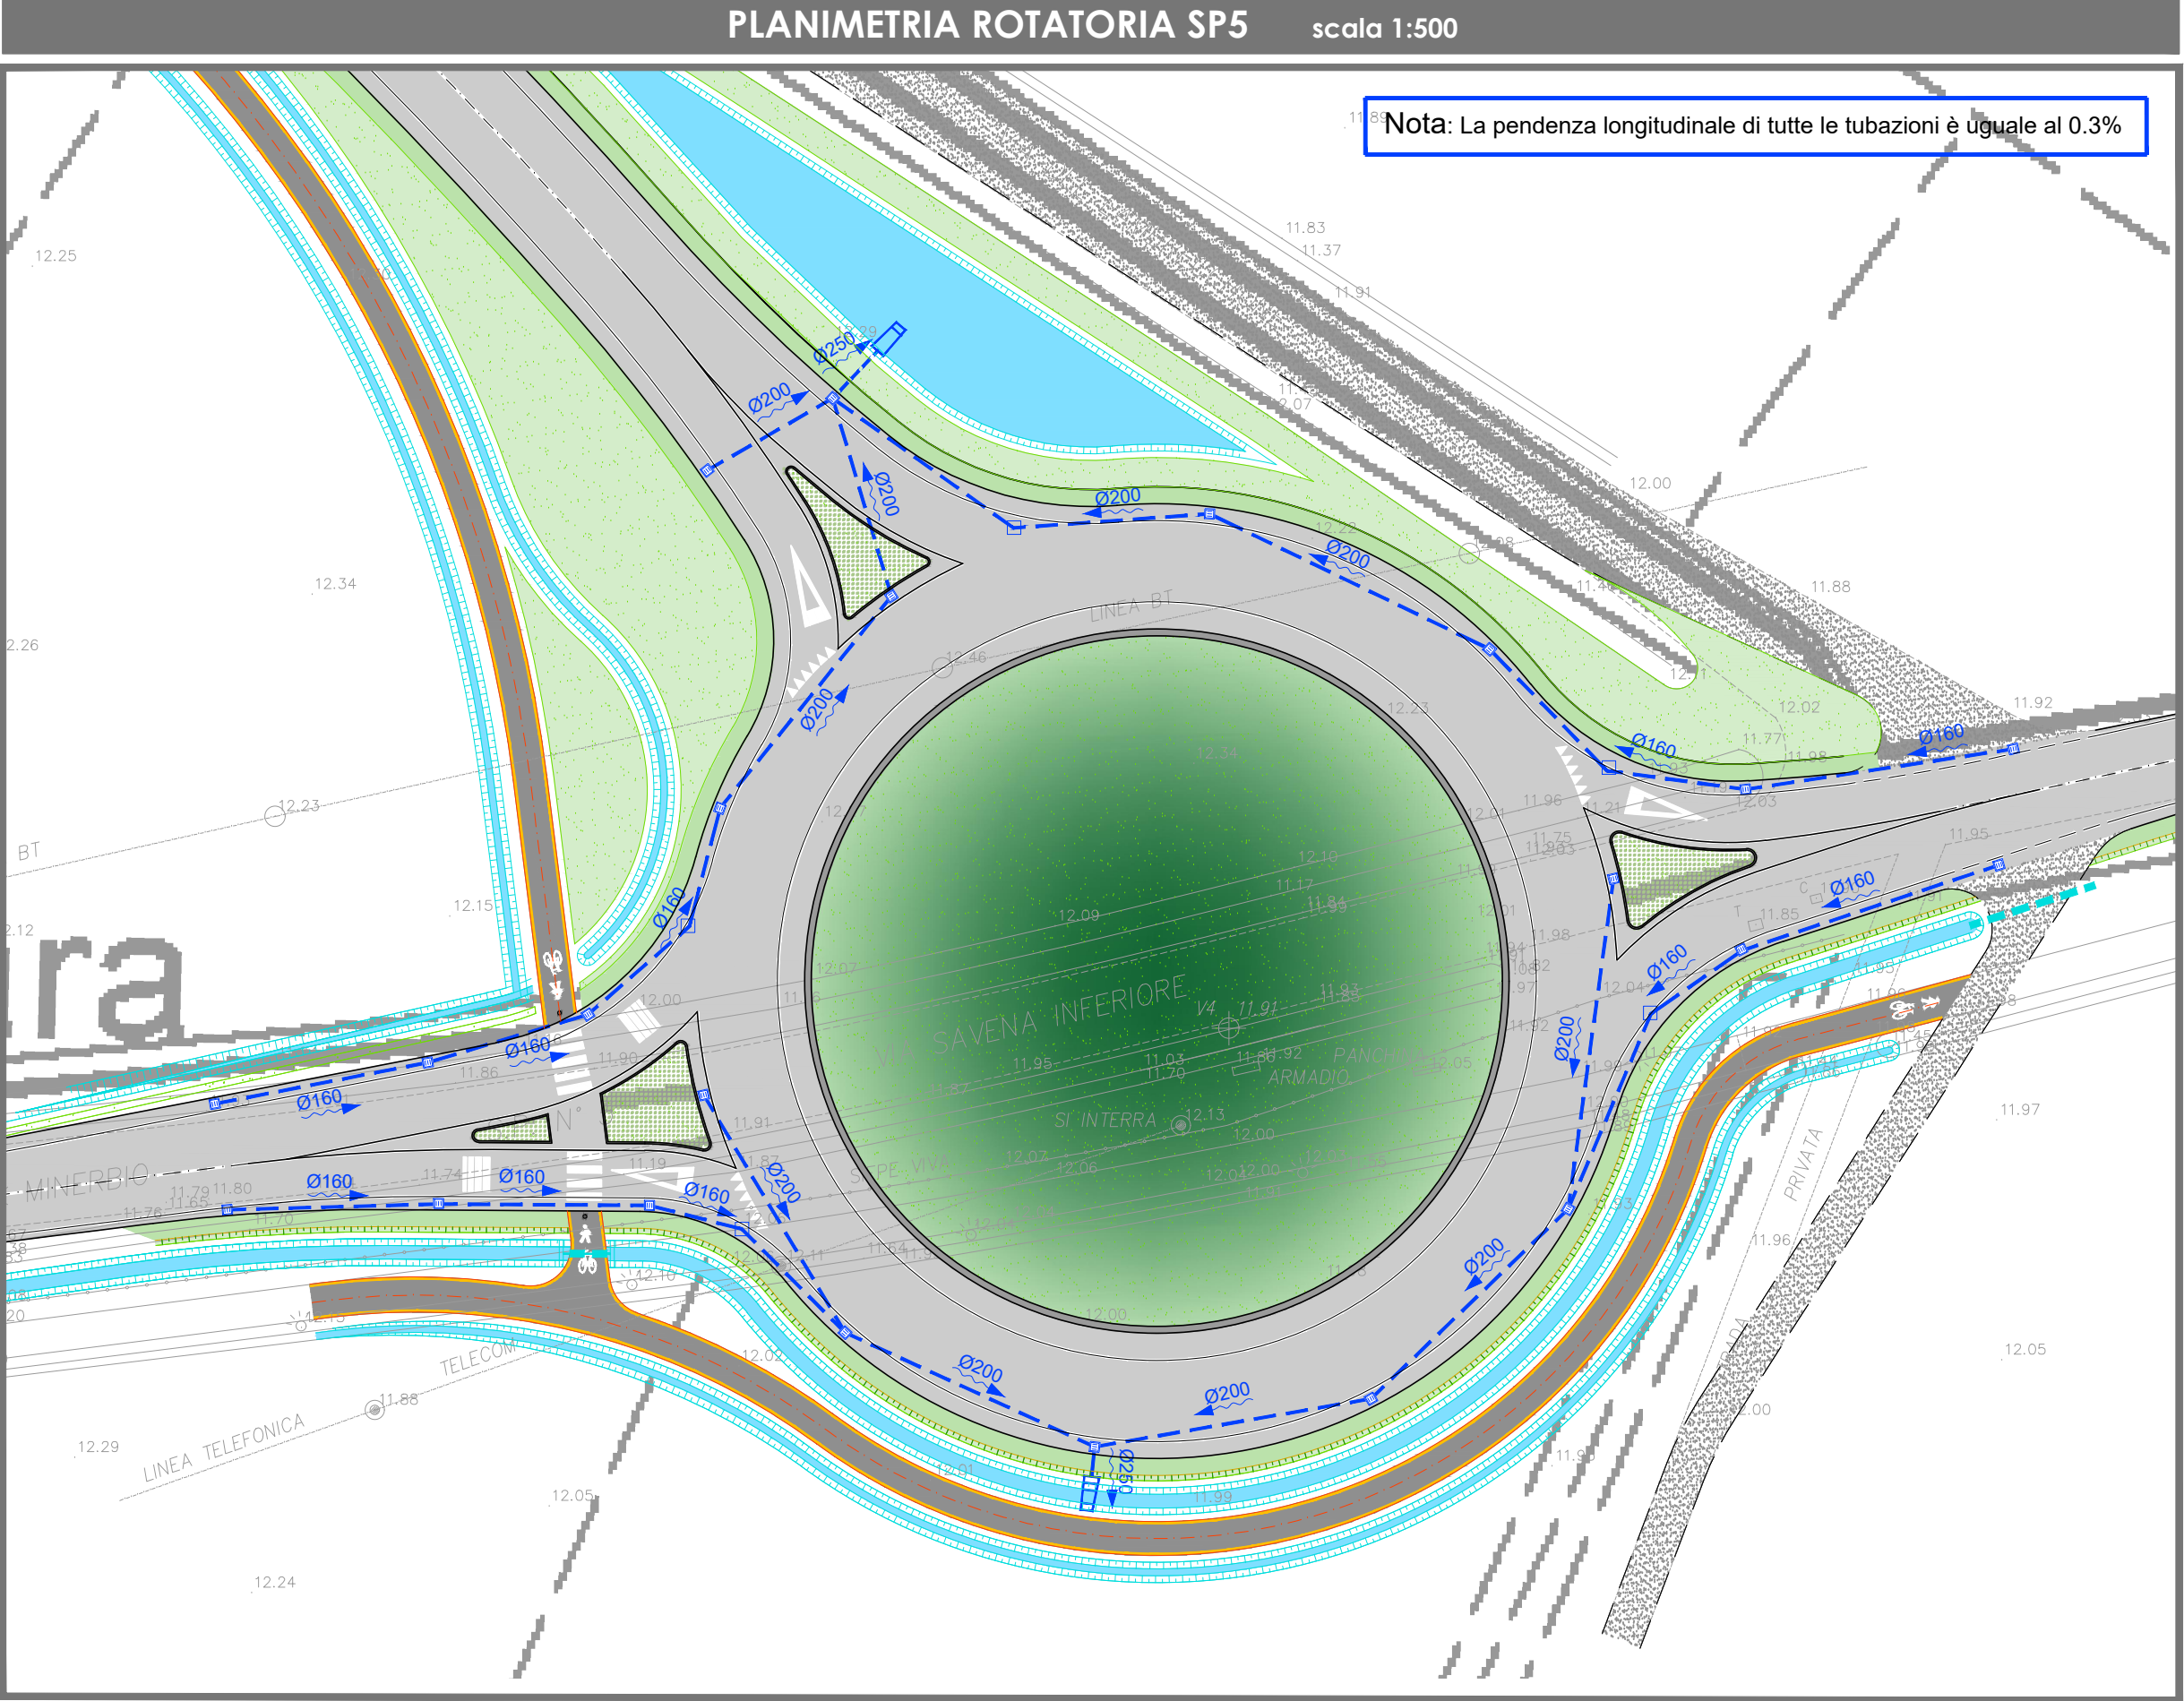


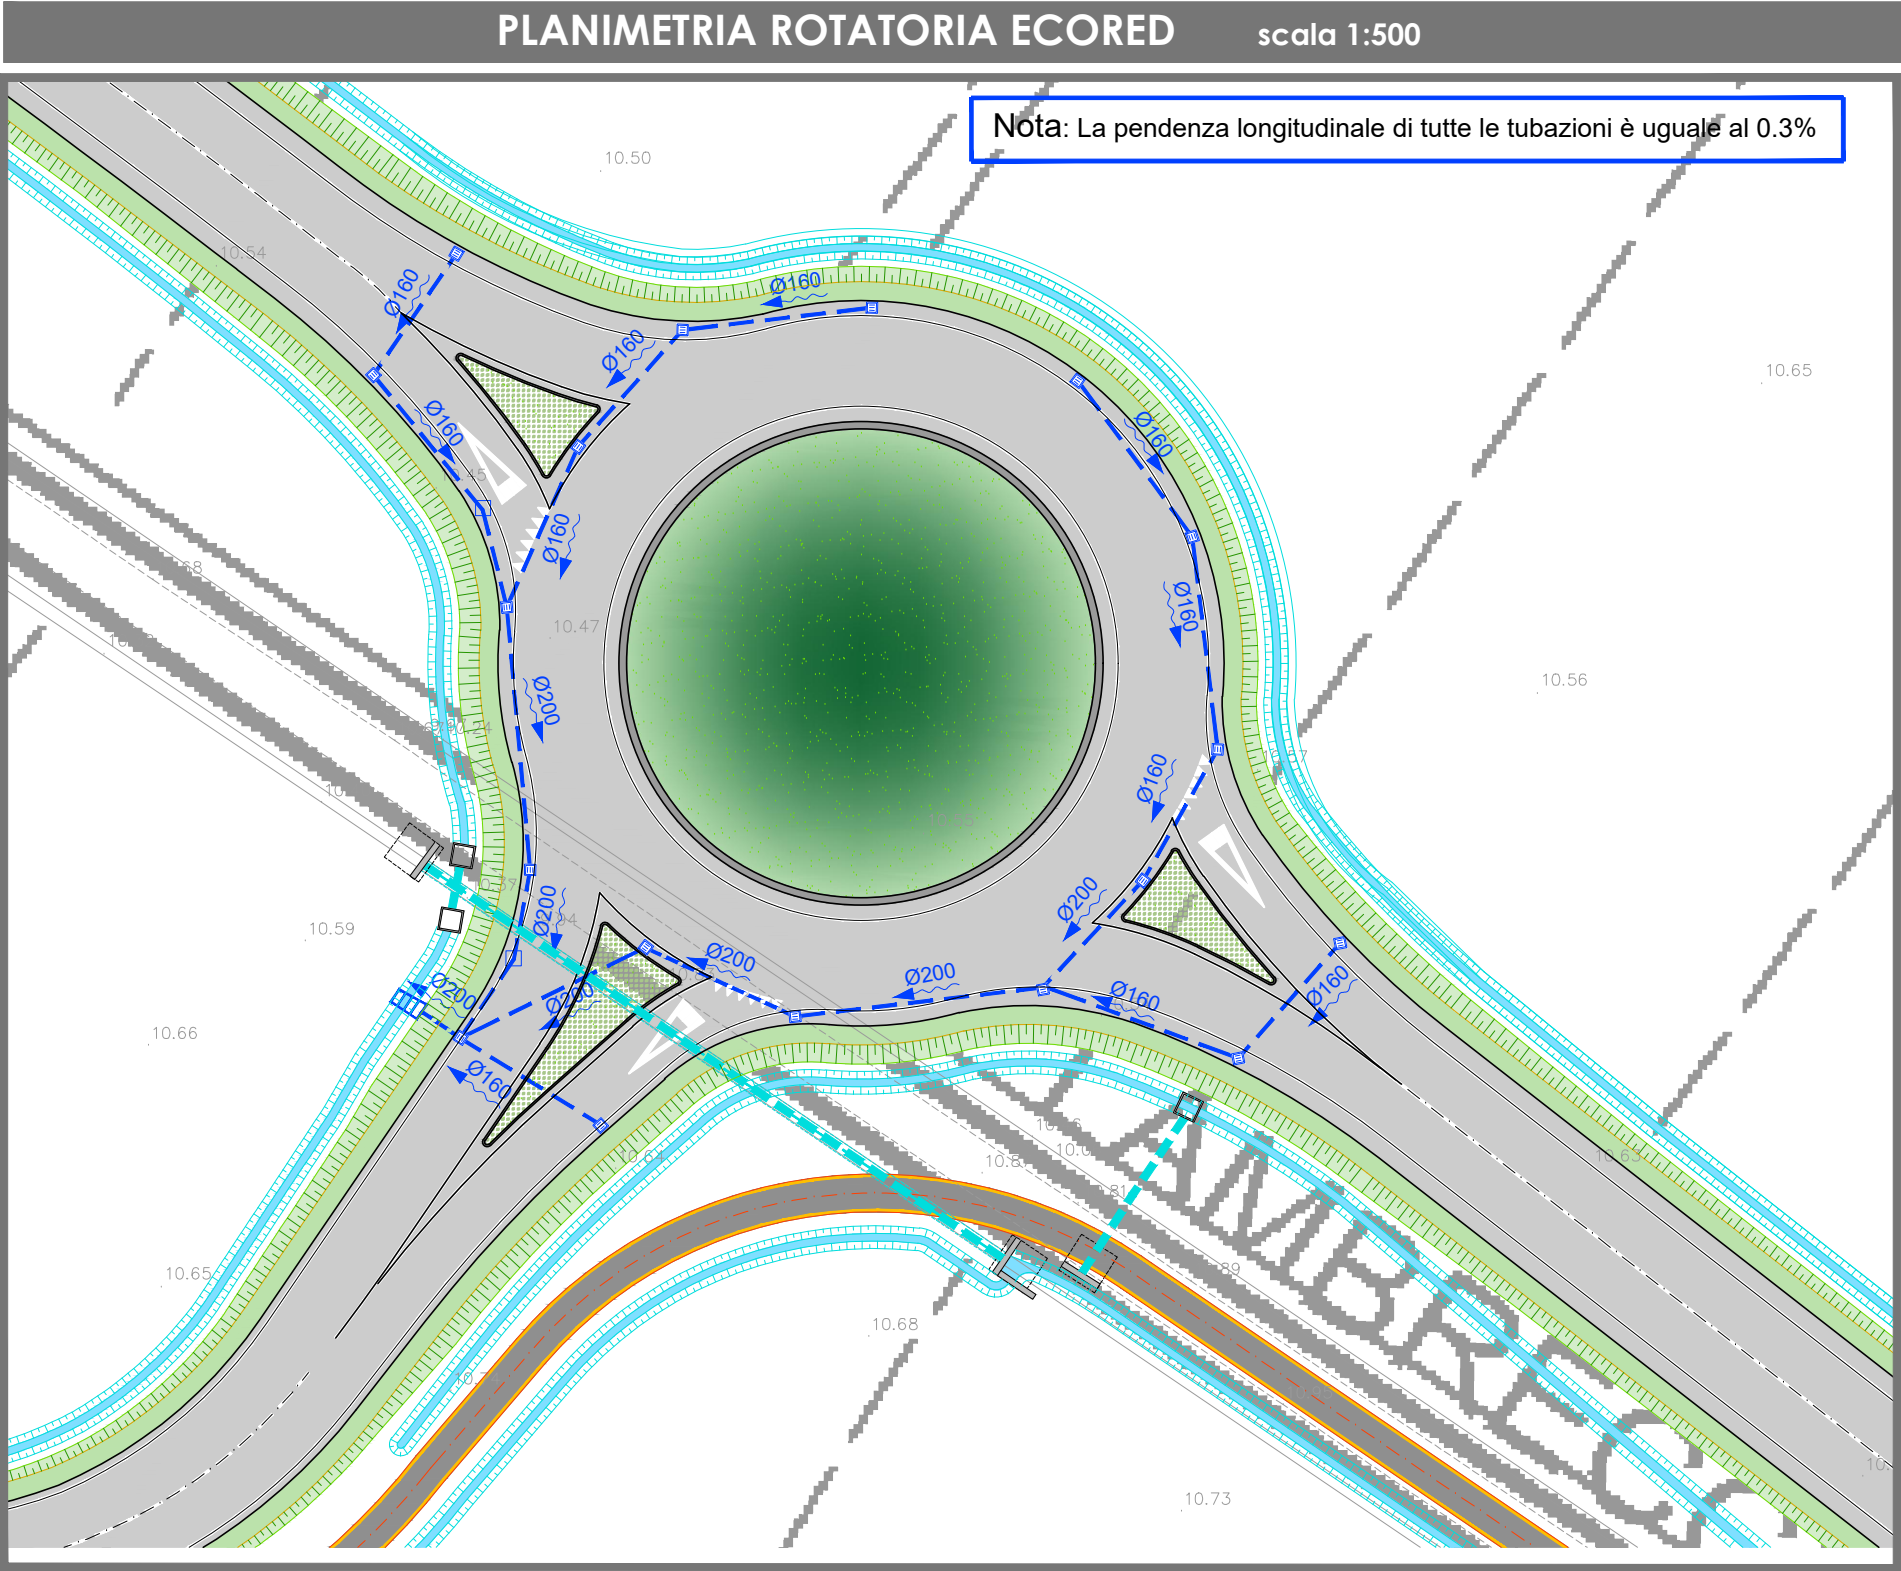

LEGENDA		
	Rete raccolta acque meteoriche di progetto	Ø160 in pvc Ø200 in pvc Ø250 in pvc
	Caditoia DN400 carrabile	
	Tombamento	
	Pozzetto	
	Direzione di flusso	
	Nuovo fosso di guardia	
	Rivestimento antierosione in CLS armato con doppia rete	

Nota: i percorsi e dimensioni delle tubazioni potranno essere modificati, previa autorizzazione della DL, a seguito dei rilievi in campo sui sottoservizi e/o dell'elaborazione del progetto di cantierizzazione (a carico dell'appaltatore).

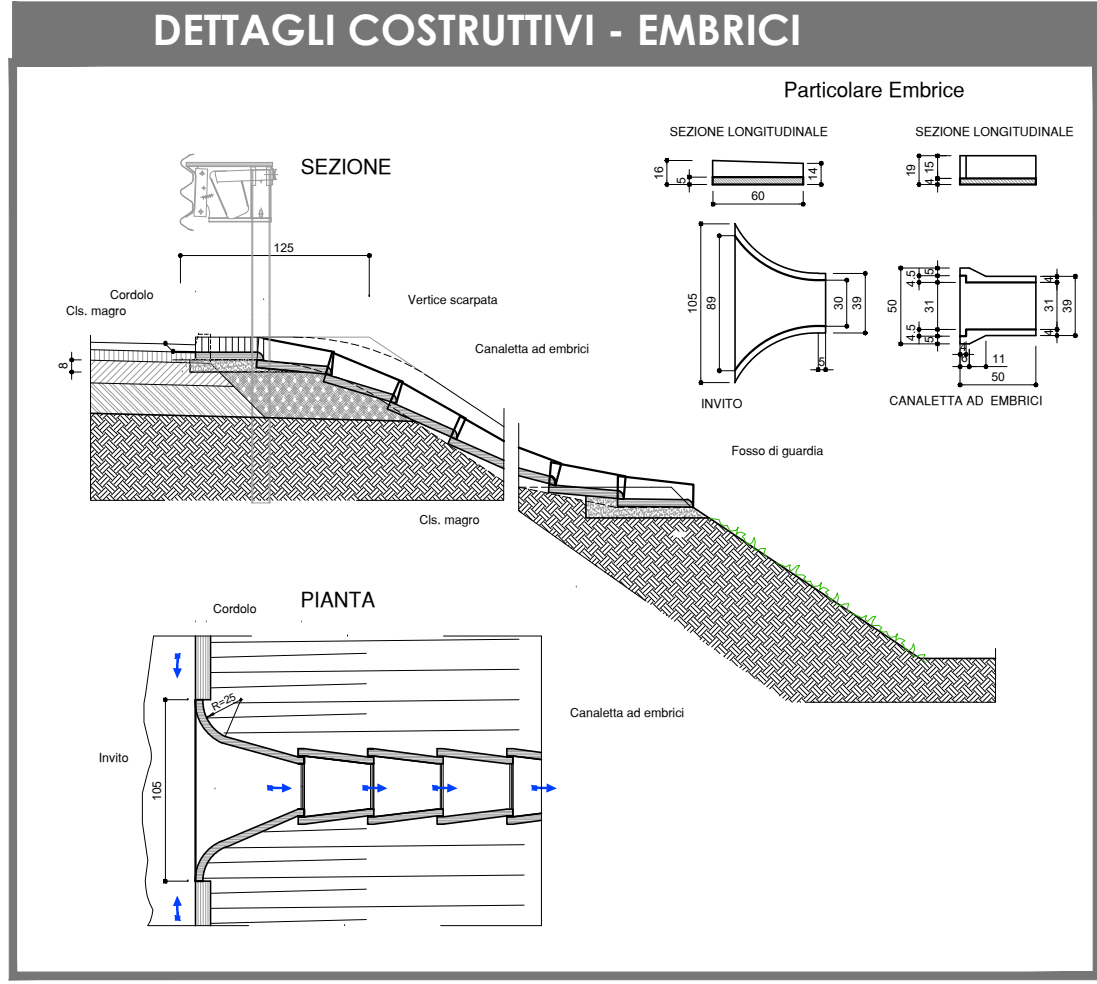

Comune di MINERBIO
Provincia di BOLOGNA

NUOVA CIRCONVALLAZIONE NORD MINERBIO DALLA S.P.44 ALLA S.P.5

COMMITTENTE
ECORED s.r.l.

via Fiumicello, 33/B
Minerbio (BO)
P.IVA 03331681209

PROPRIETÀ
ORNELLA GOVONI
FABIO ROSSI

C.F. GVN RLL 64S66 C469W
C.F. RSS FBA 62H29 F219C

PROGETTO DEFINITIVO

TITOLO:
IDRAULICA
PLANIMETRIA RACCOLTA ACQUE METEORICHE

CODIFICA:
GE ID 02
Scala :
-

CAPOGRUPPO

IS Ingegneria e Servizi S.R.L.S.
Via Mazzolini n. 43 - 41122 MODENA
Tel. 059 350060 - Fax. 059 342750
Mail: info@is-ingenieri.it
Pec: is-modena@pec.it

Dott. Ing. Sergio Violetta (Direttore Tecnico)
Geom. Roberto Conzatti
Dott. Ing. Monica Soli
Dott. Ing. Elia Moruzzi
Ing. Claudio Amis
Geom. Claudio Pizzi

00	Settembre 2022	EMISSIONE	E. MORUZZI	M. SOLI	S. VIOLETTA
REV	DATA	DESCRIZIONE	REDATTO	CONTROLLATO	APPROVATO

00	Settembre 2022	EMISSIONE	E. MORUZZI	M. SOLI	S. VIOLETTA
REV	DATA	DESCRIZIONE	REDATTO	CONTROLLATO	APPROVATO