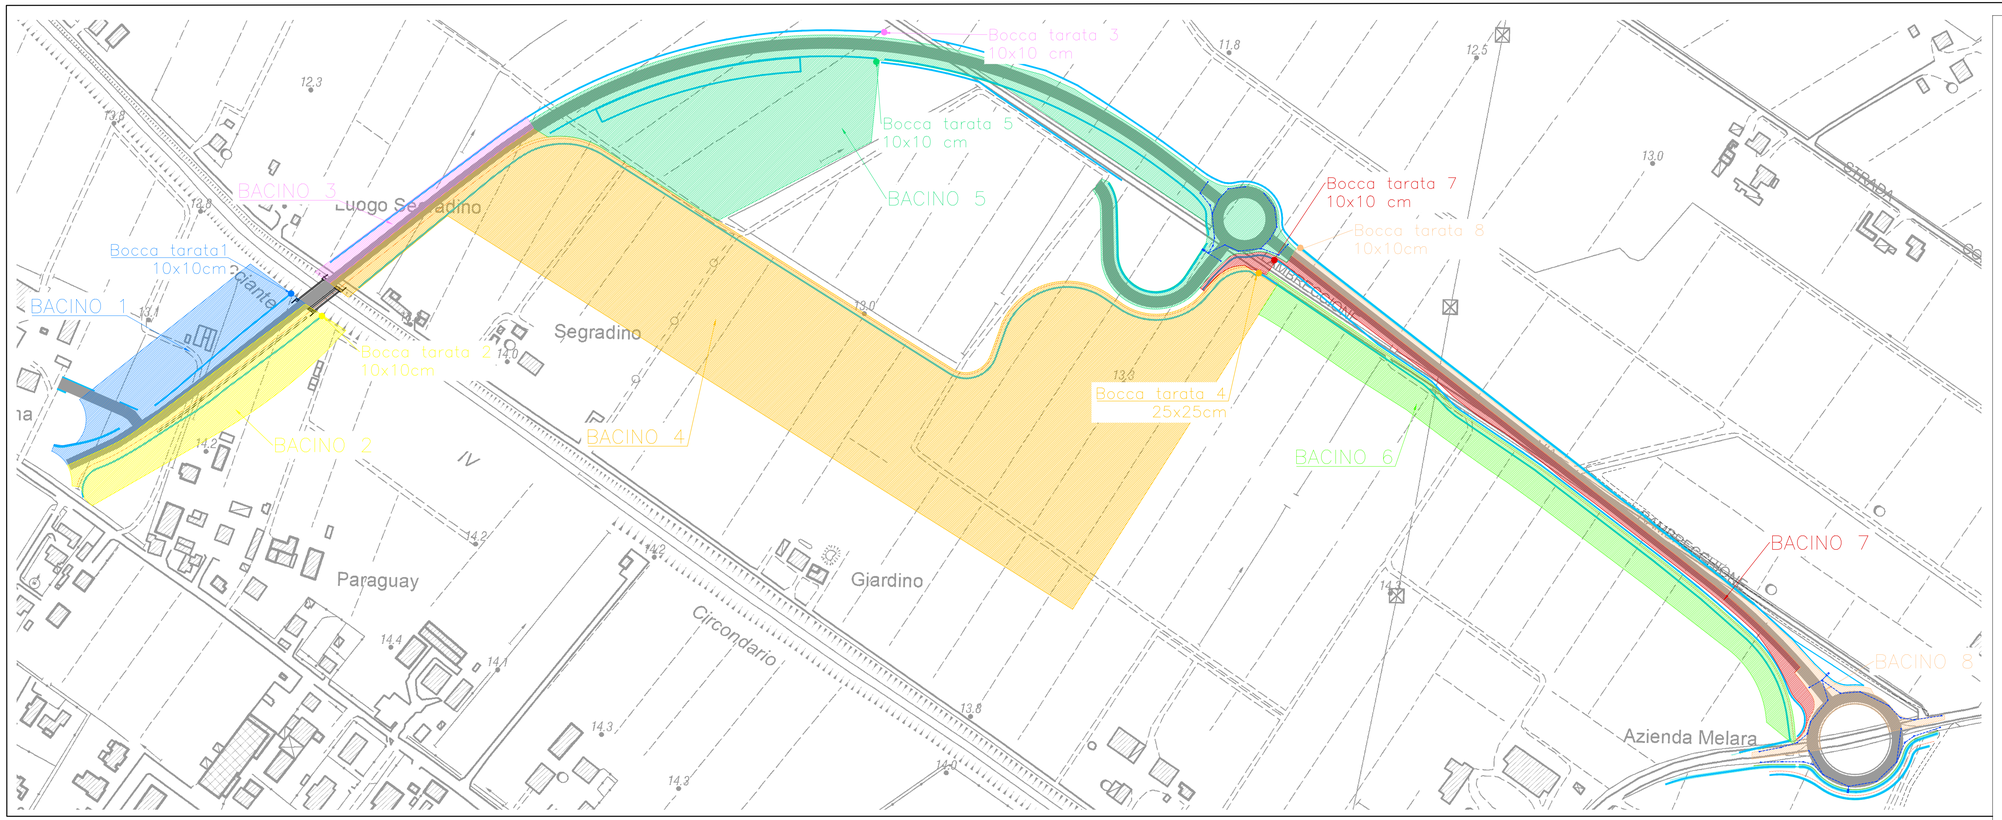

Comune di MINERBIO

Provincia di BOLOGNA

minerbio

NUOVA CIRCONVALLAZIONE NORD MINERBIO DALLA S.P.44 ALLA S.P.5

COMMITTENTE		PROPRIETA'	
ECORED s.r.l.	via Fiumicello, 33/B Minerbio (BO) P.IVA 03331681209	ORNELLA GOVONI FABIO ROSSI	C.F. GVN RLL 64S66 C469W C.F. RSS FBA 62H29 F219C

P R O G E T T O D E F I N I T I V O

TITOLO:	CODIFICA:
IDRAULICA SCHEMA SOTTOBACINI	GE ID 04
	Scala : 1:2000

RAGRUPPAMENTO TEMPORANEO DI PROFESSIONISTI

CAPOGRUPPO

IS Ingegneria e Servizi S.R.L.S.
Via Malavolti n. 43 - 41122 MODENA
Tel. 059 350060 - Fax. 059342750
Mail: info@ingegneriaeservizi.it
Pec: is-modena@pec.it

Dott. Ing. Sergio Violetta (Direttore Tecnico)
Geom. Tiziano Cavani
Dott. Ing. Manuela Soli
Dott. Ing. Elisa Moruzzi
Ing. Claudio Arnò
Geol. Claudio Preci

REV	DATA	DESCRIZIONE	REDATTO	CONTROLLATO	APPROVATO
01	Dicembre 2022	Integrazioni a seguito di CdS del 21/11/2022	E. MORUZZI	M.SOLI	S.VIOLETTA
00	Settembre 2022	EMISSIONE	E. MORUZZI	M. SOLI	S. VIOLETTA

I contenuti del presente elaborato sono protetti ai sensi del c.c.art. 2575/2578 e della Legge 633/41