

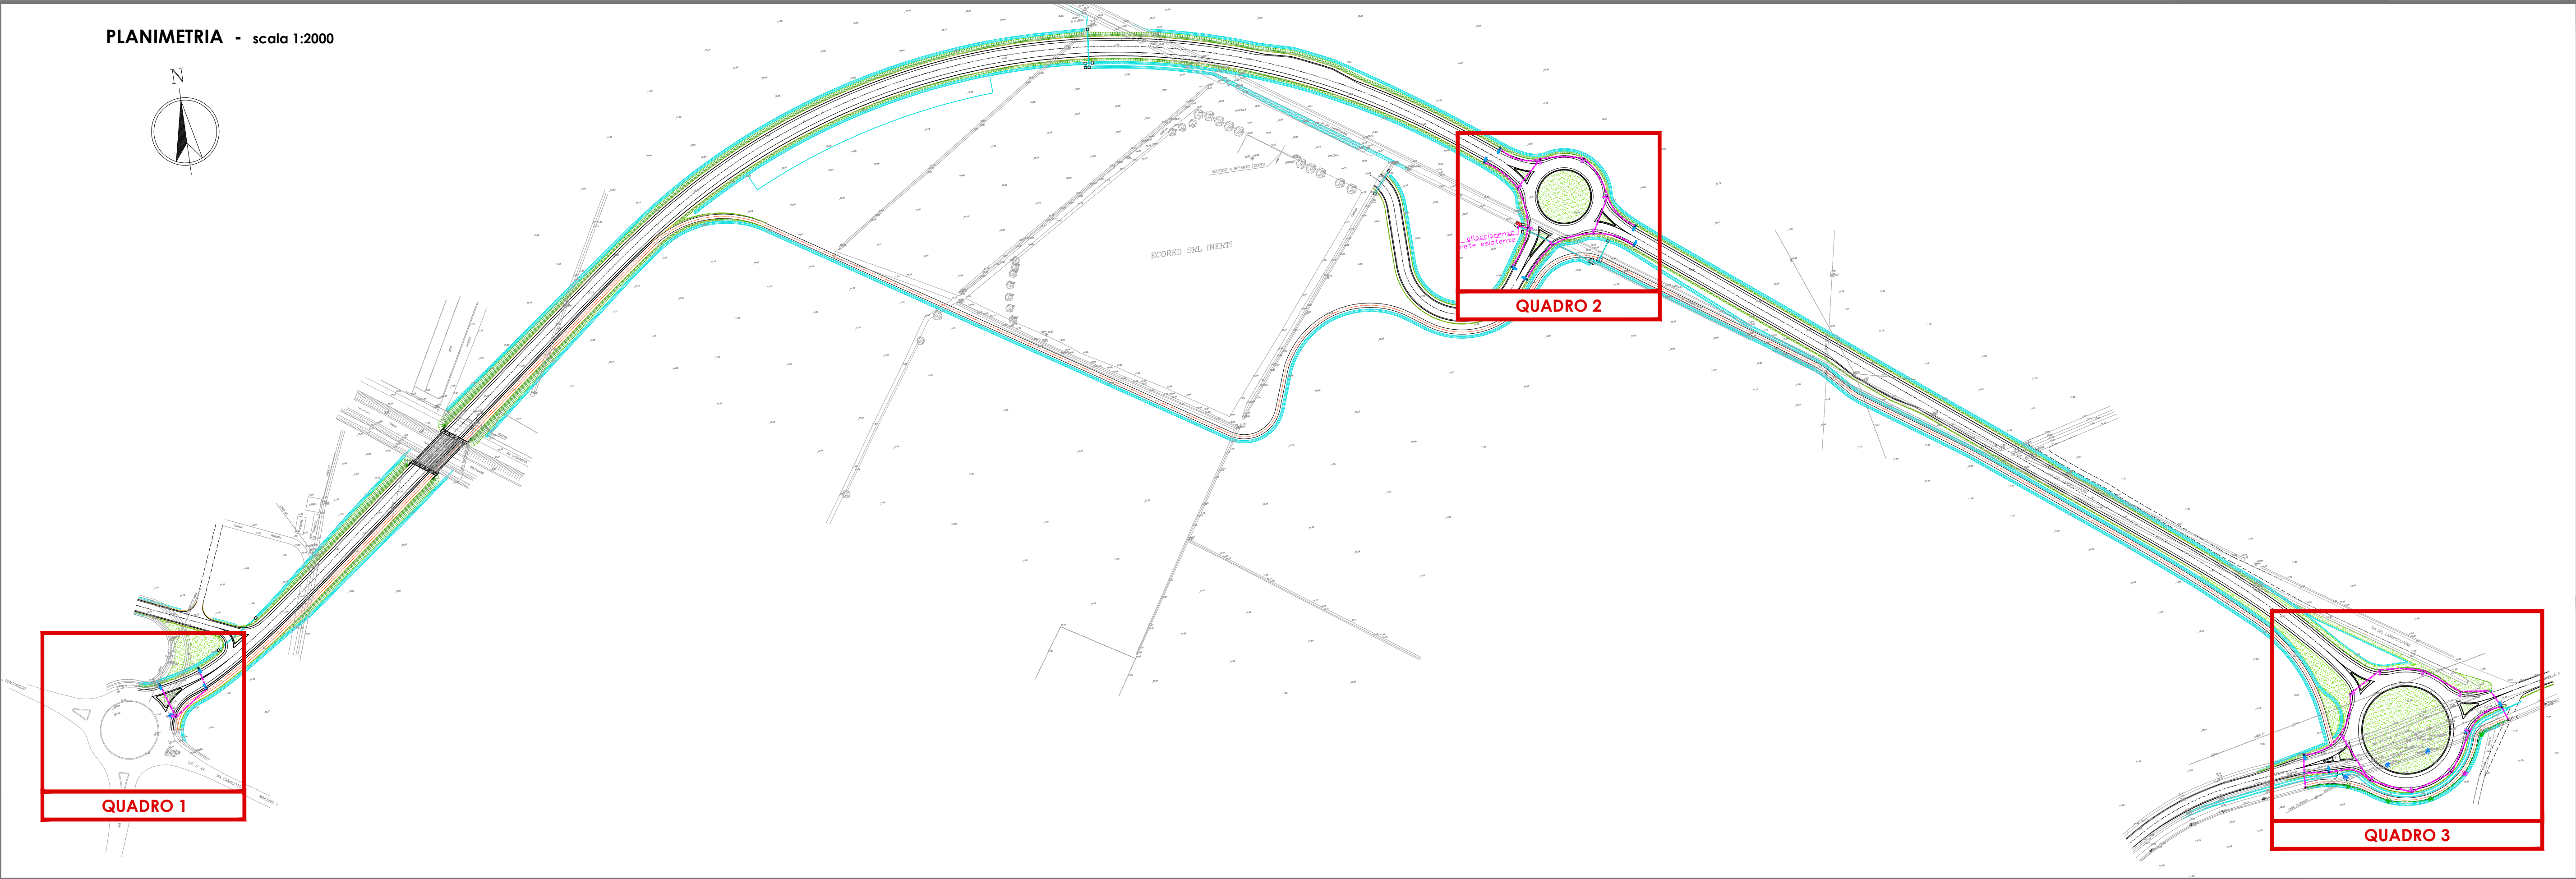





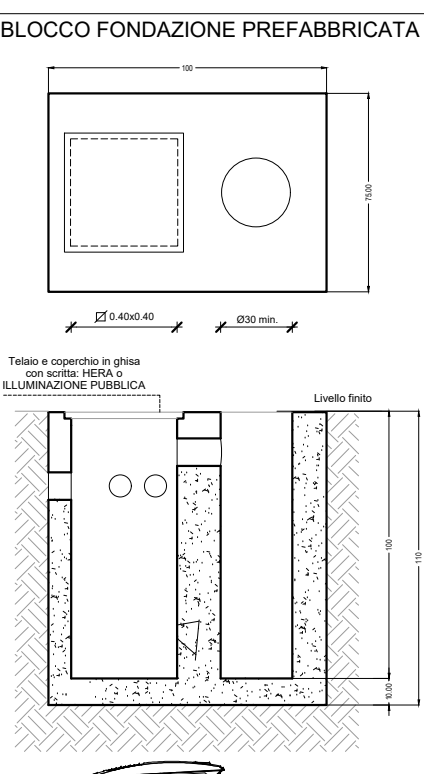


QUADRO ELETTRICO GENERALE scala 1:20

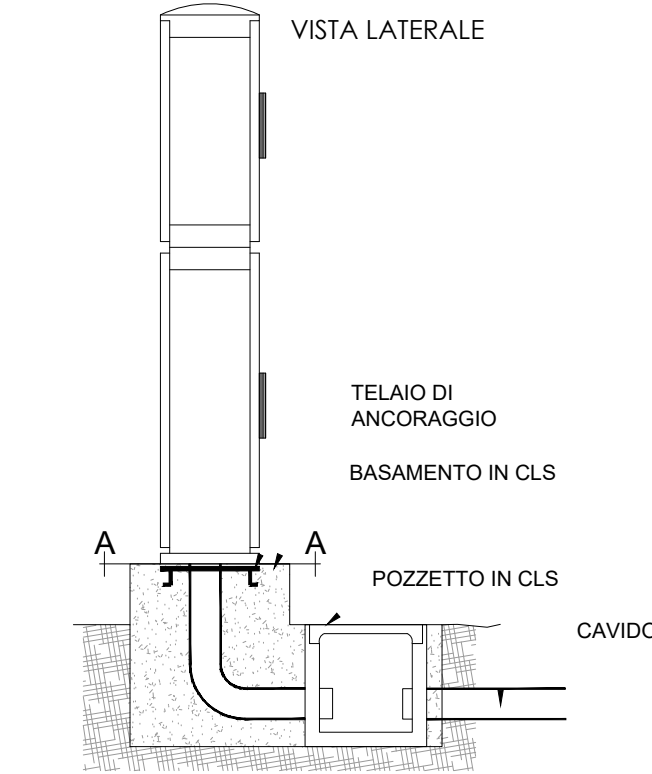

Legenda

|  |                                                                                       |
|--|---------------------------------------------------------------------------------------|
|  | Centro luminoso esistente da spostare                                                 |
|  | Centro luminoso esistente riposizionato                                               |
|  | Centro luminoso a lampione come tipo " ITALO " 1 modulo o equivalente - h= 4.00m f.t. |
|  | Centro luminoso a lampione come tipo " ITALO " 1 modulo o equivalente - h= 8.00m f.t. |
|  | Linee di alimentazione interrata                                                      |
|  | Pozzetto ispezionabile di raccordo                                                    |
|  | Quadro elettrico generale Impianto con sistema di regolazione a onde convogliate      |

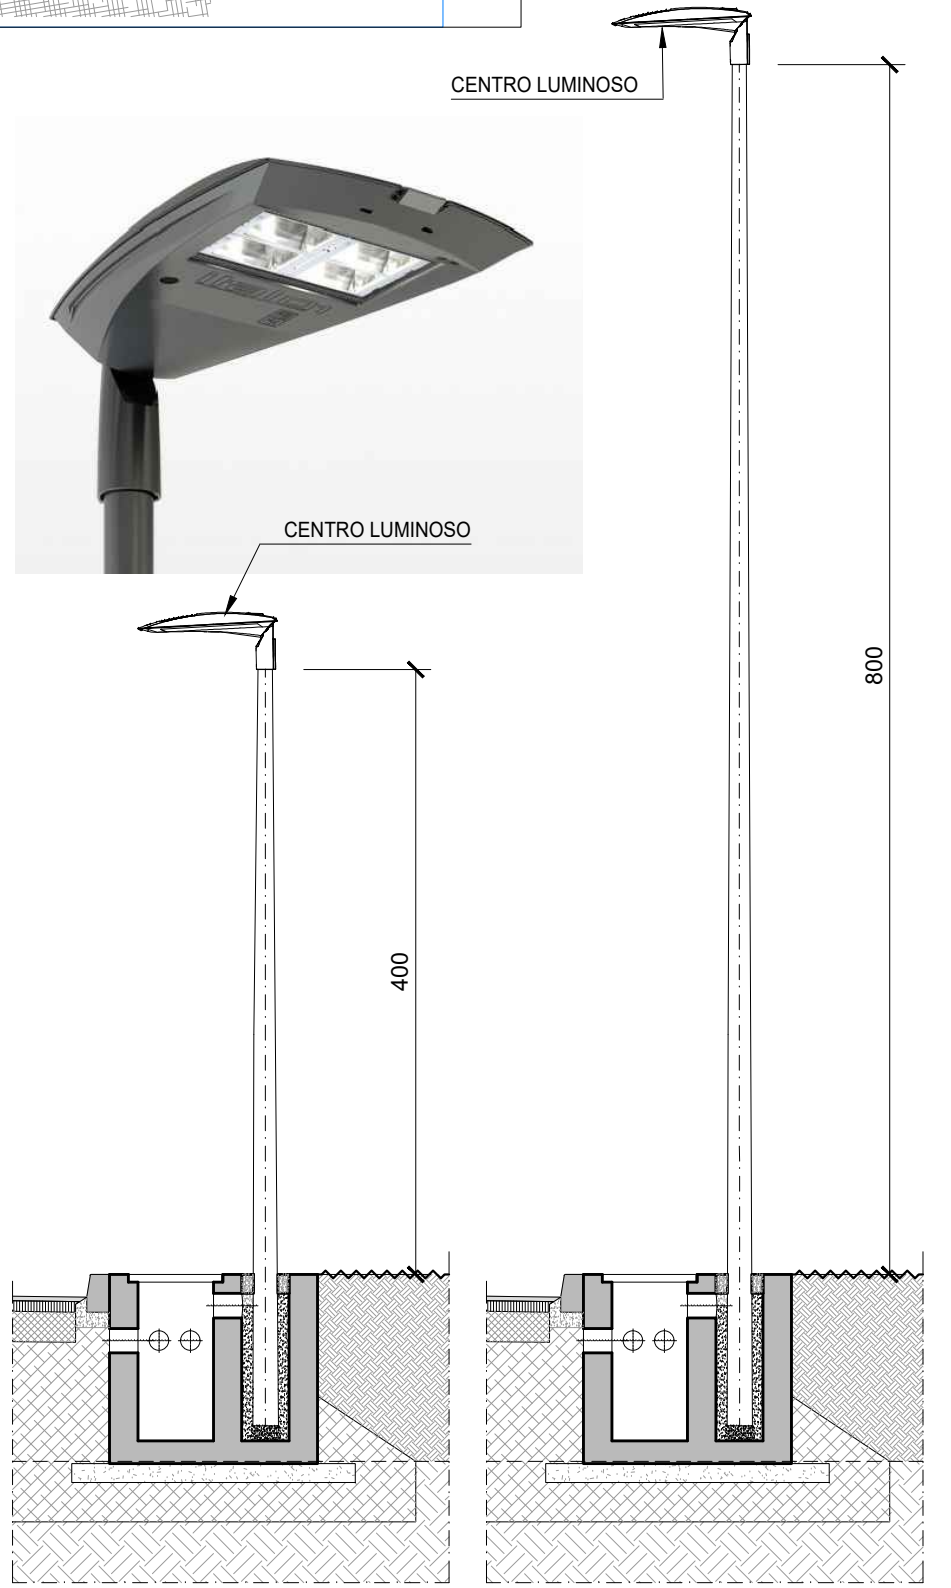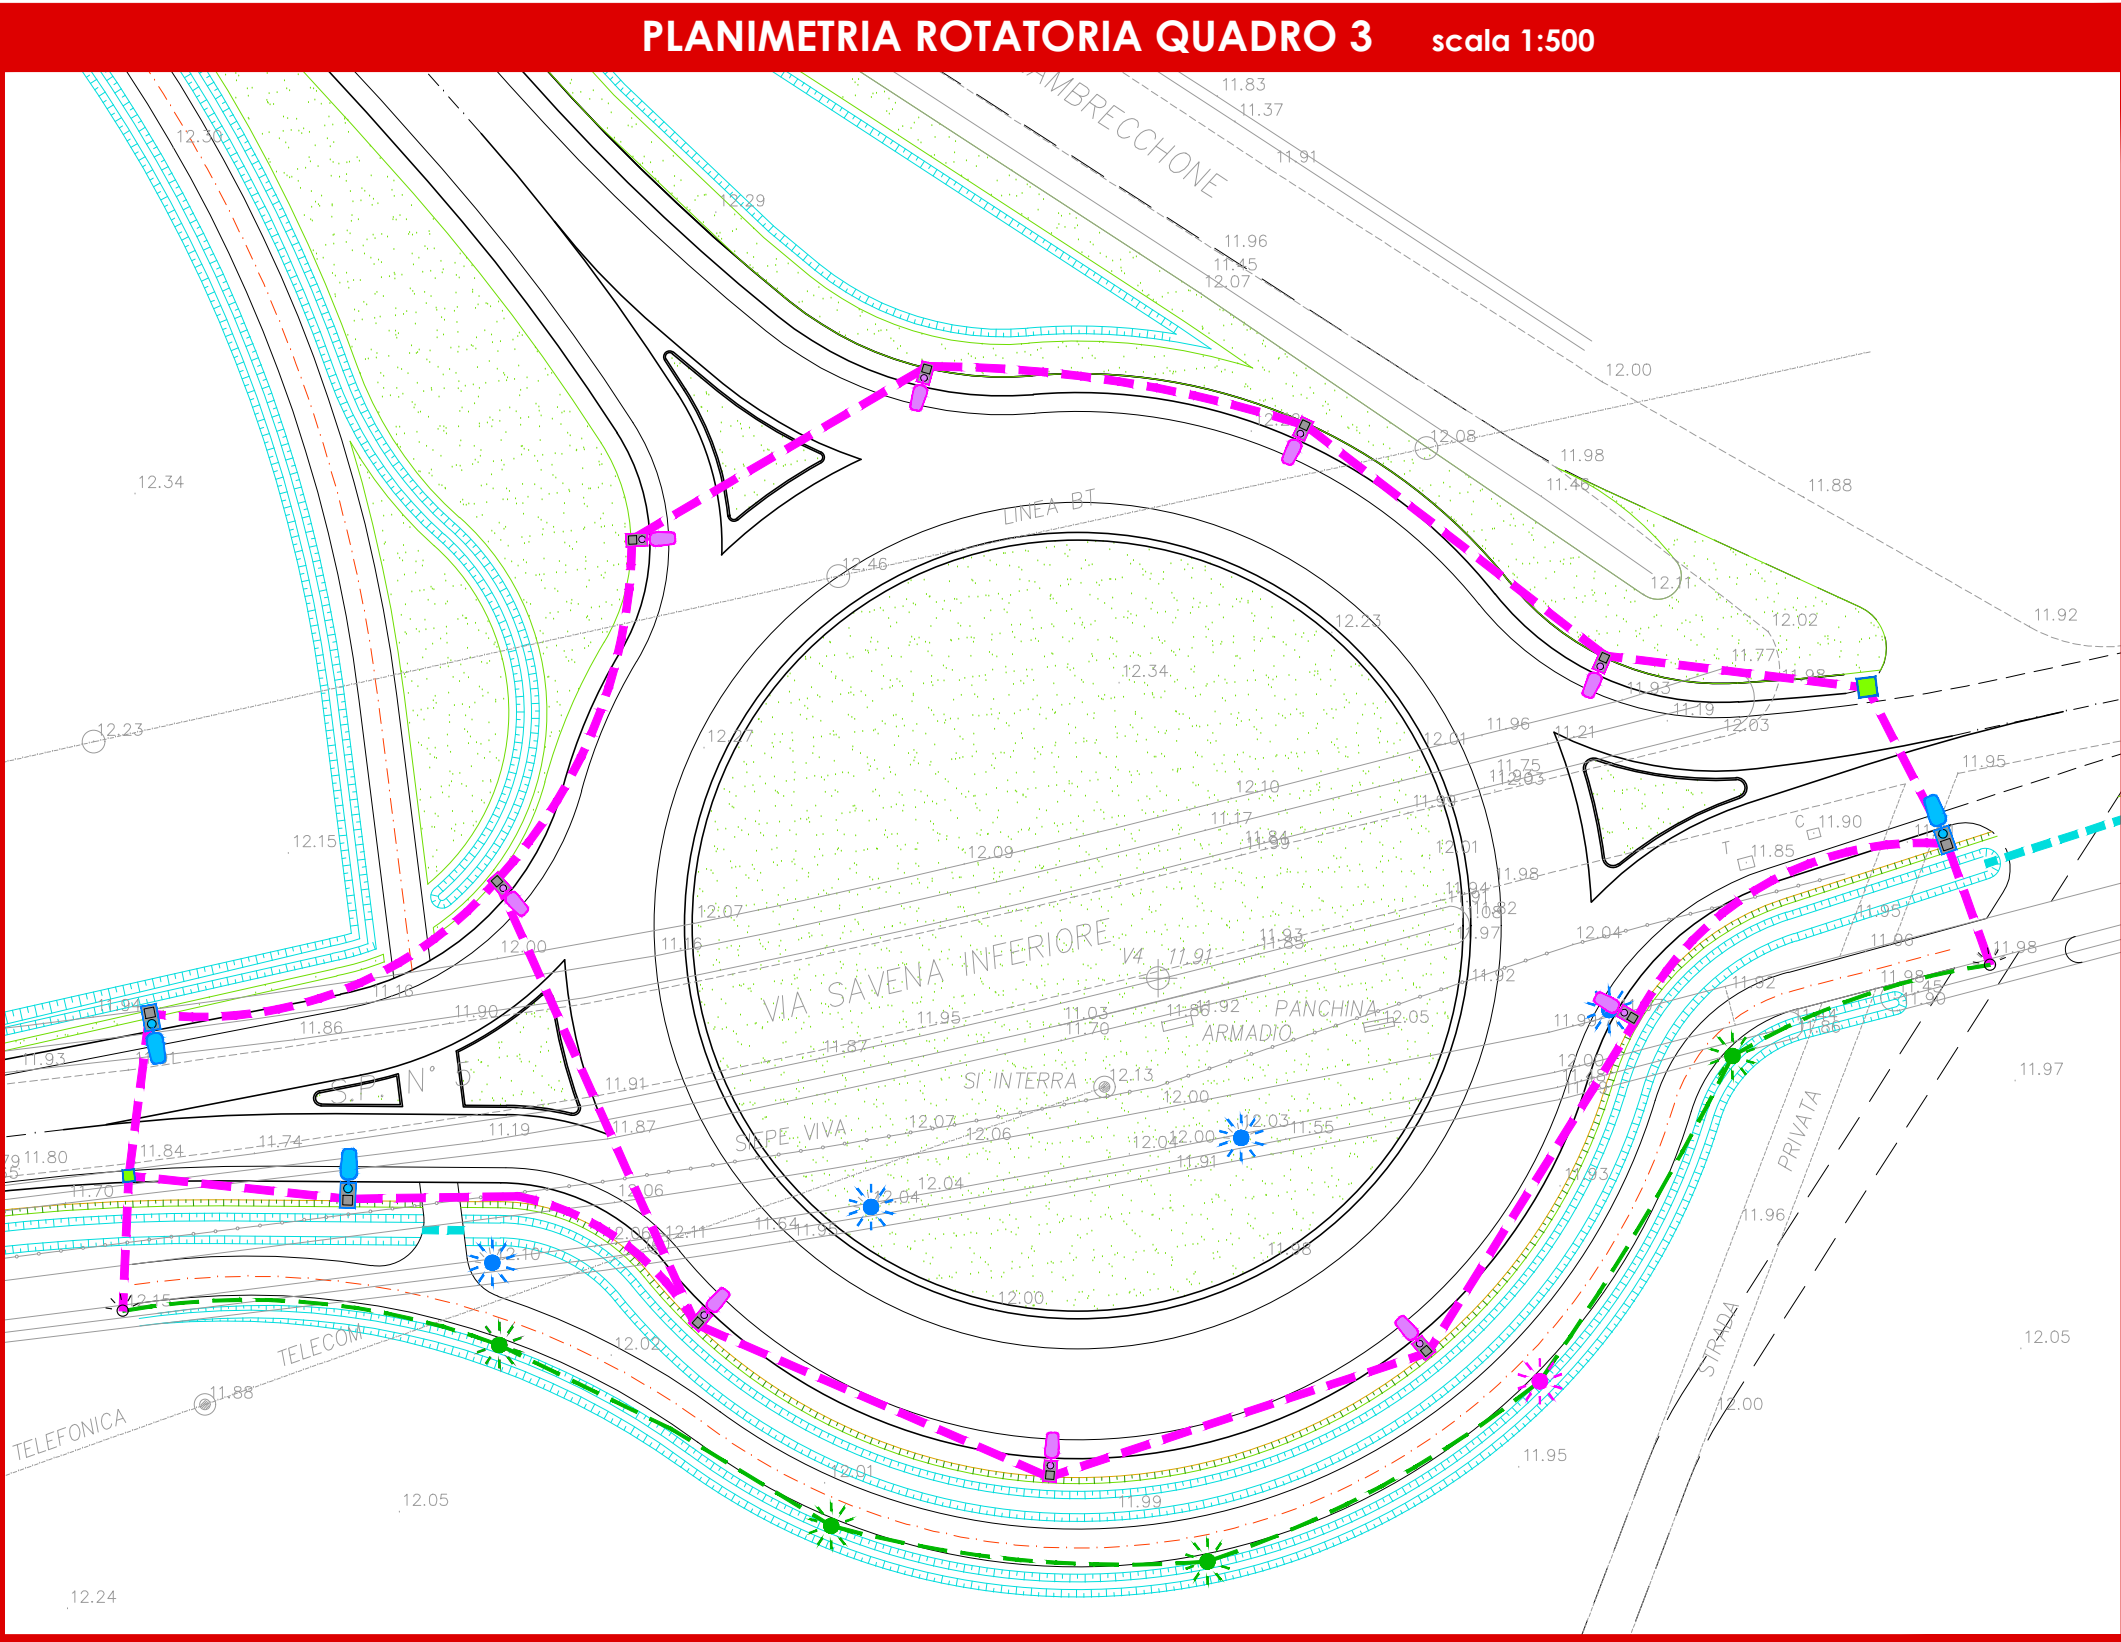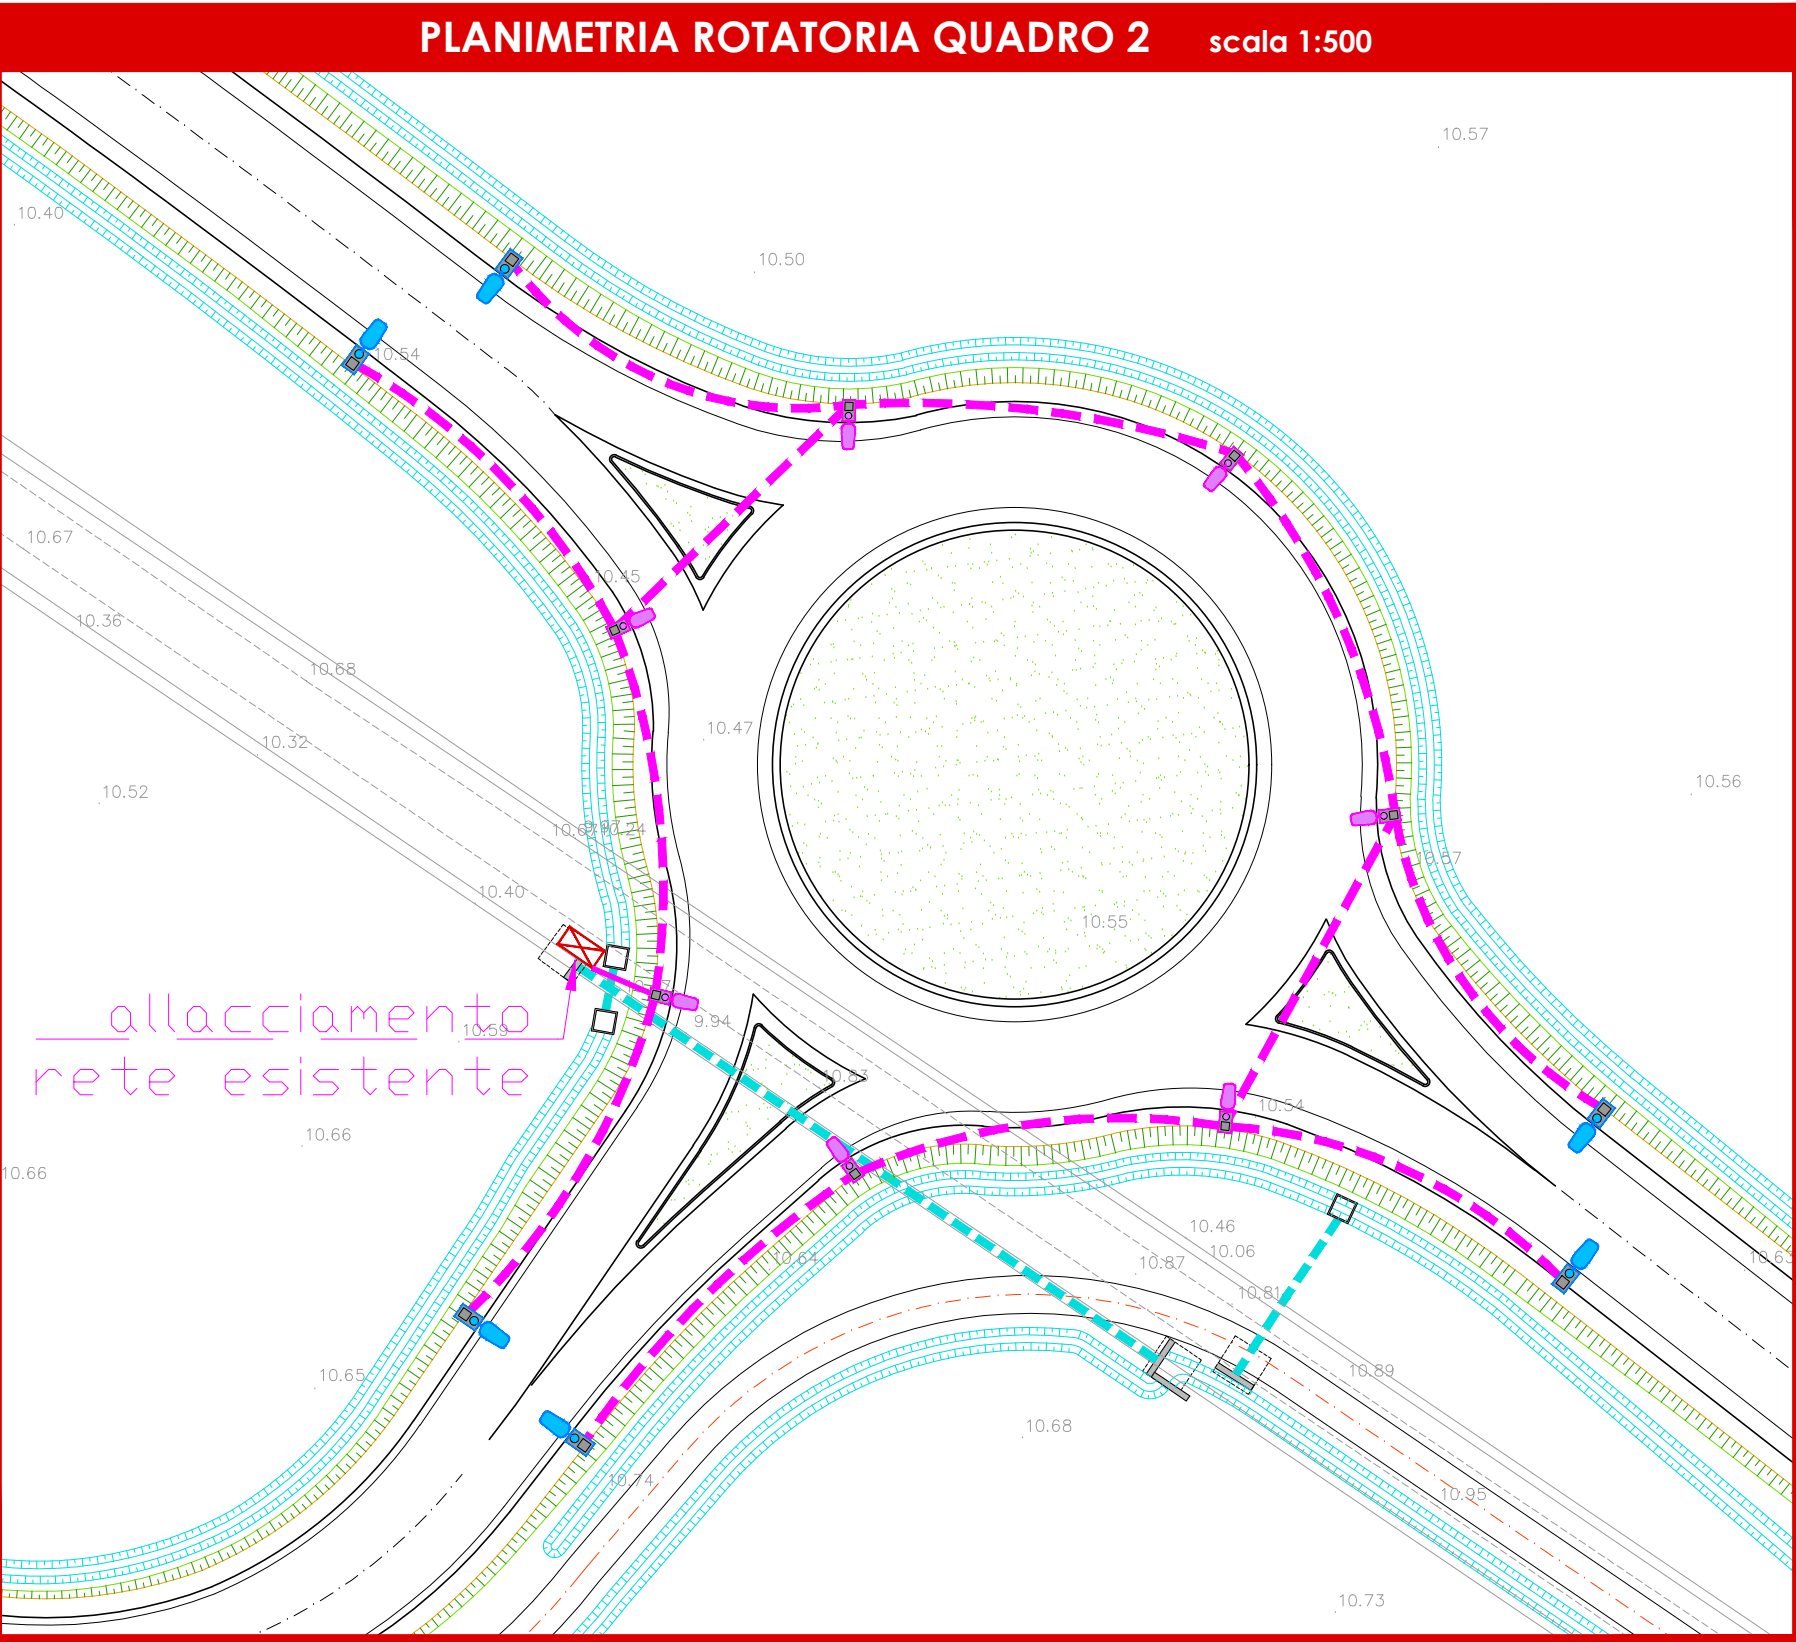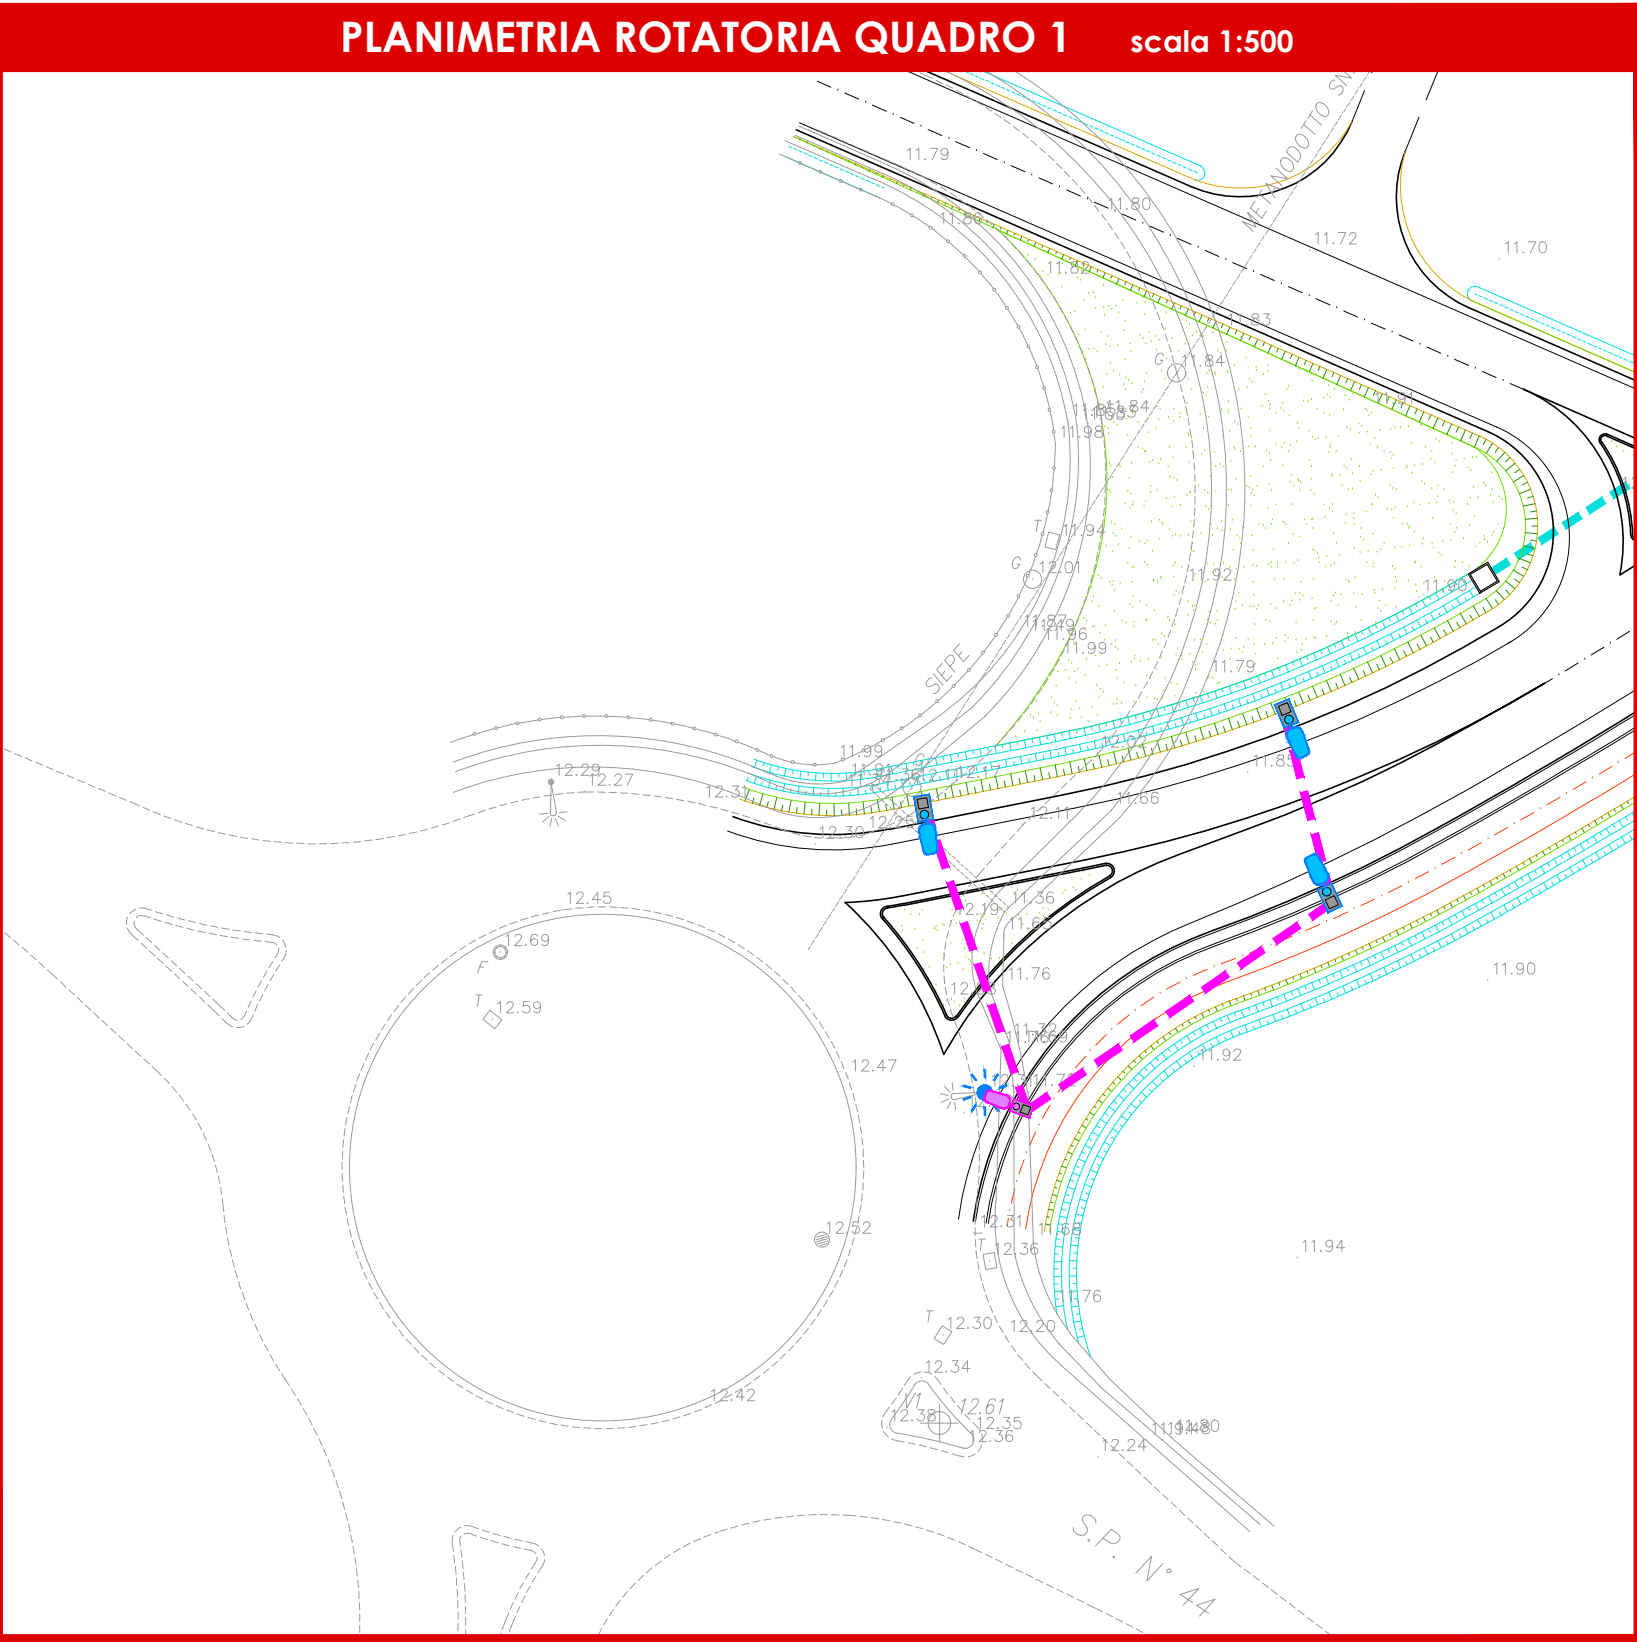

Comune di **MINERBIO**  
Provincia di BOLOGNA

NUOVA  
CIRCONVALLAZIONE NORD MINERBIO  
DALLA S.P.44 ALLA S.P.5



|                              |                                                            |                                             |                                                      |
|------------------------------|------------------------------------------------------------|---------------------------------------------|------------------------------------------------------|
| COMMITTENTE<br>ECORED s.r.l. | via Fiumicello, 33/B<br>Minerbio (BO)<br>P.IVA 03331681209 | PROPRIETA'<br>ORNELLA GOVONI<br>FABIO ROSSI | C.F. GVN RLL 64S66 C469W<br>C.F. RSS FBA 62H29 F219C |
|------------------------------|------------------------------------------------------------|---------------------------------------------|------------------------------------------------------|

PROGETTO DEFINITIVO

|                                                   |           |
|---------------------------------------------------|-----------|
| TITOLO:                                           | CODIFICA: |
| IMPIANTI<br>PLANIMETRIA ILLUMINAZIONE<br>PUBBLICA | GE IM 02  |
| Scala :                                           | varie     |

RAGGRUPPAMENTO TEMPORANEO DI PROFESSIONISTI

CAPOGRUPPO

**IS Ingegneria e Servizi S.R.L.S.**  
Via Malavolti n. 43 - 41122 MODENA  
Tel. 059 350060 - Fax. 059342750  
Mail: info@isingegneriservizi.it  
Pec: is-modena@pec.it

Dott. Ing. Sergio Violetta (Direttore Tecnico)  
Geom. Isacco Corbelli  
Dott. Ing. Maurizio Soli  
Dott. Ing. Elio Mazzoni  
Ing. Claudio Arino  
Geol. Claudio Peci

|     |                |             |            |             |             |
|-----|----------------|-------------|------------|-------------|-------------|
| 00  | Settembre 2022 | EMISSIONE   | E. MORUZZI | M. SOLI     | S. VIOLETTA |
| REV | DATA           | DESCRIZIONE | REDATTO    | CONTROLLATO | APPROVATO   |