

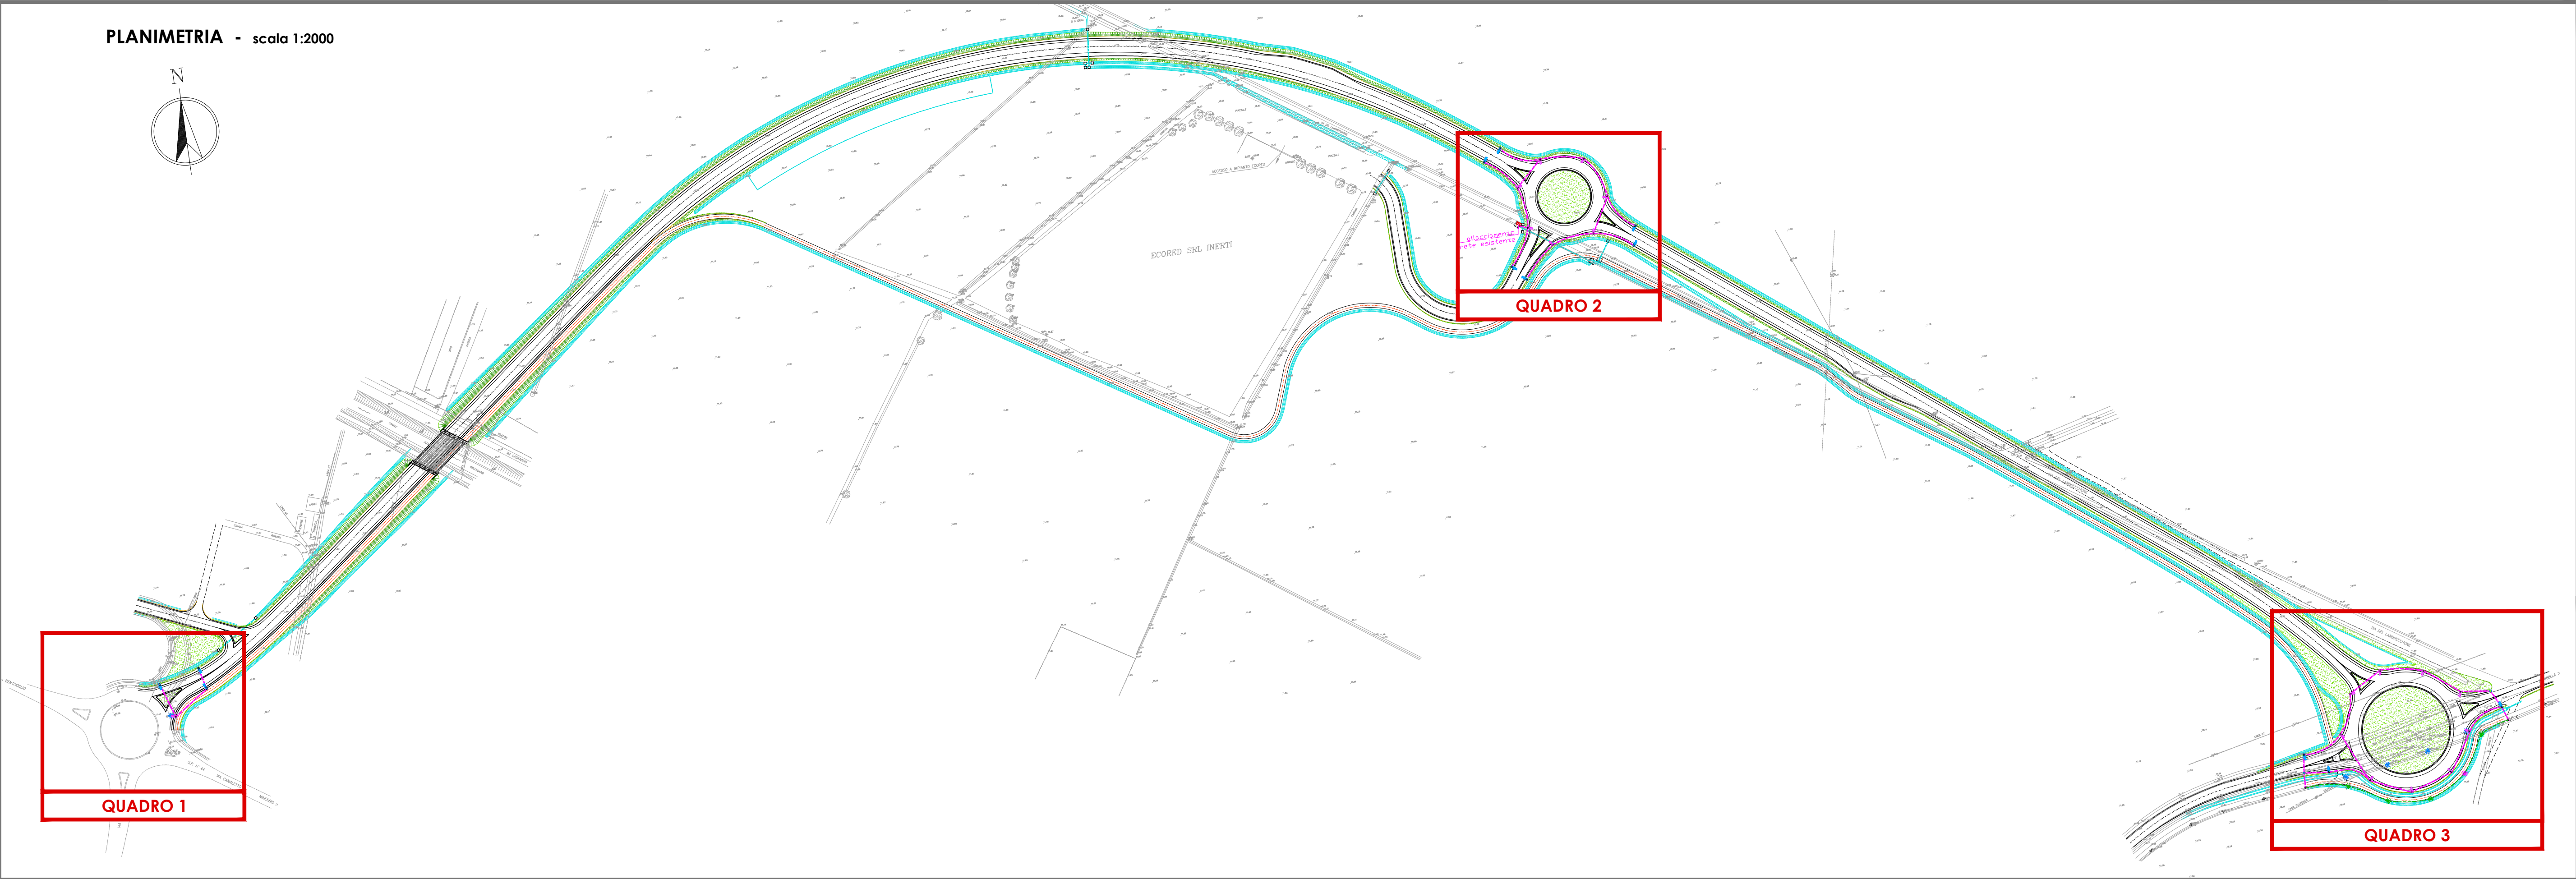





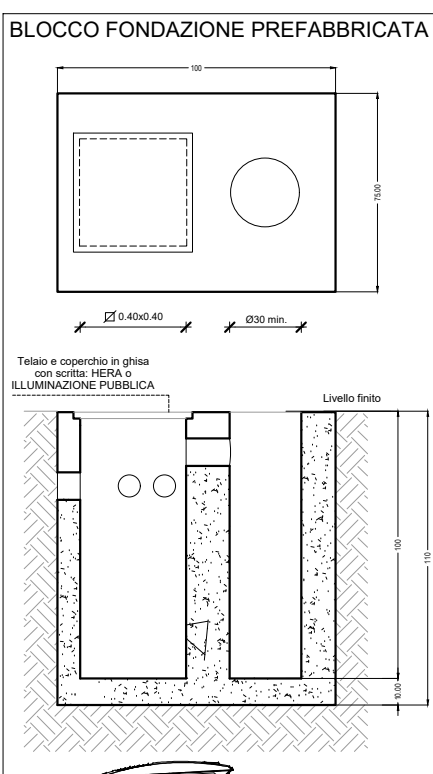


QUADRO ELETTRICO GENERALE scala 1:20

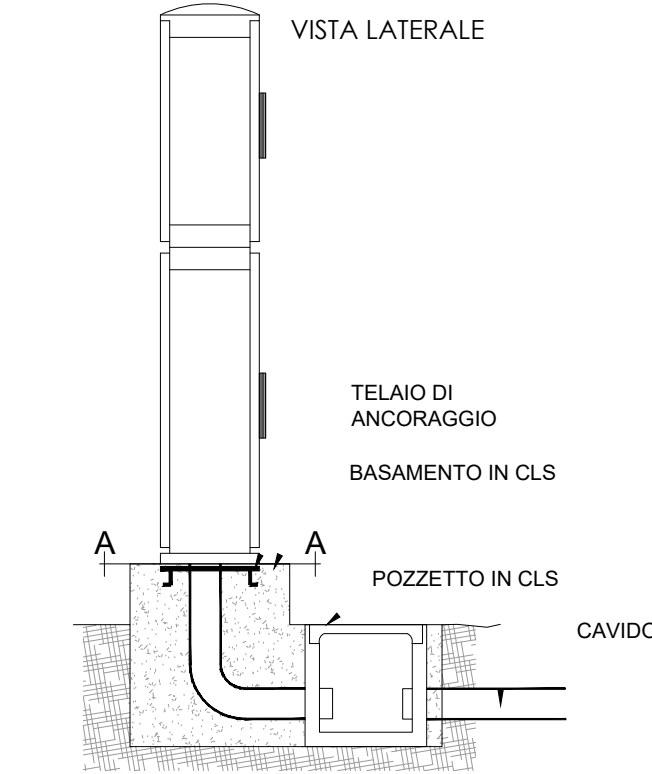


Legenda

	Centro luminoso esistente da spostare
	Centro luminoso esistente riposizionato
	Centro luminoso a lampione come tipo " ITALO " 1 modulo o equivalente - h= 4.00m f.t.
	Centro luminoso a lampione come tipo " ITALO " 1* 4moduli o equivalente - h= 8.00m f.t.
	Centro luminoso a lampione come tipo " ITALO " 1* 3moduli o equivalente - h= 8.00m f.t.
	Linee di alimentazione interrata
	Pozzetto ispezionabile di raccordo
	Quadro elettrico generale Impianto con sistema di regolazione a onde convogliate

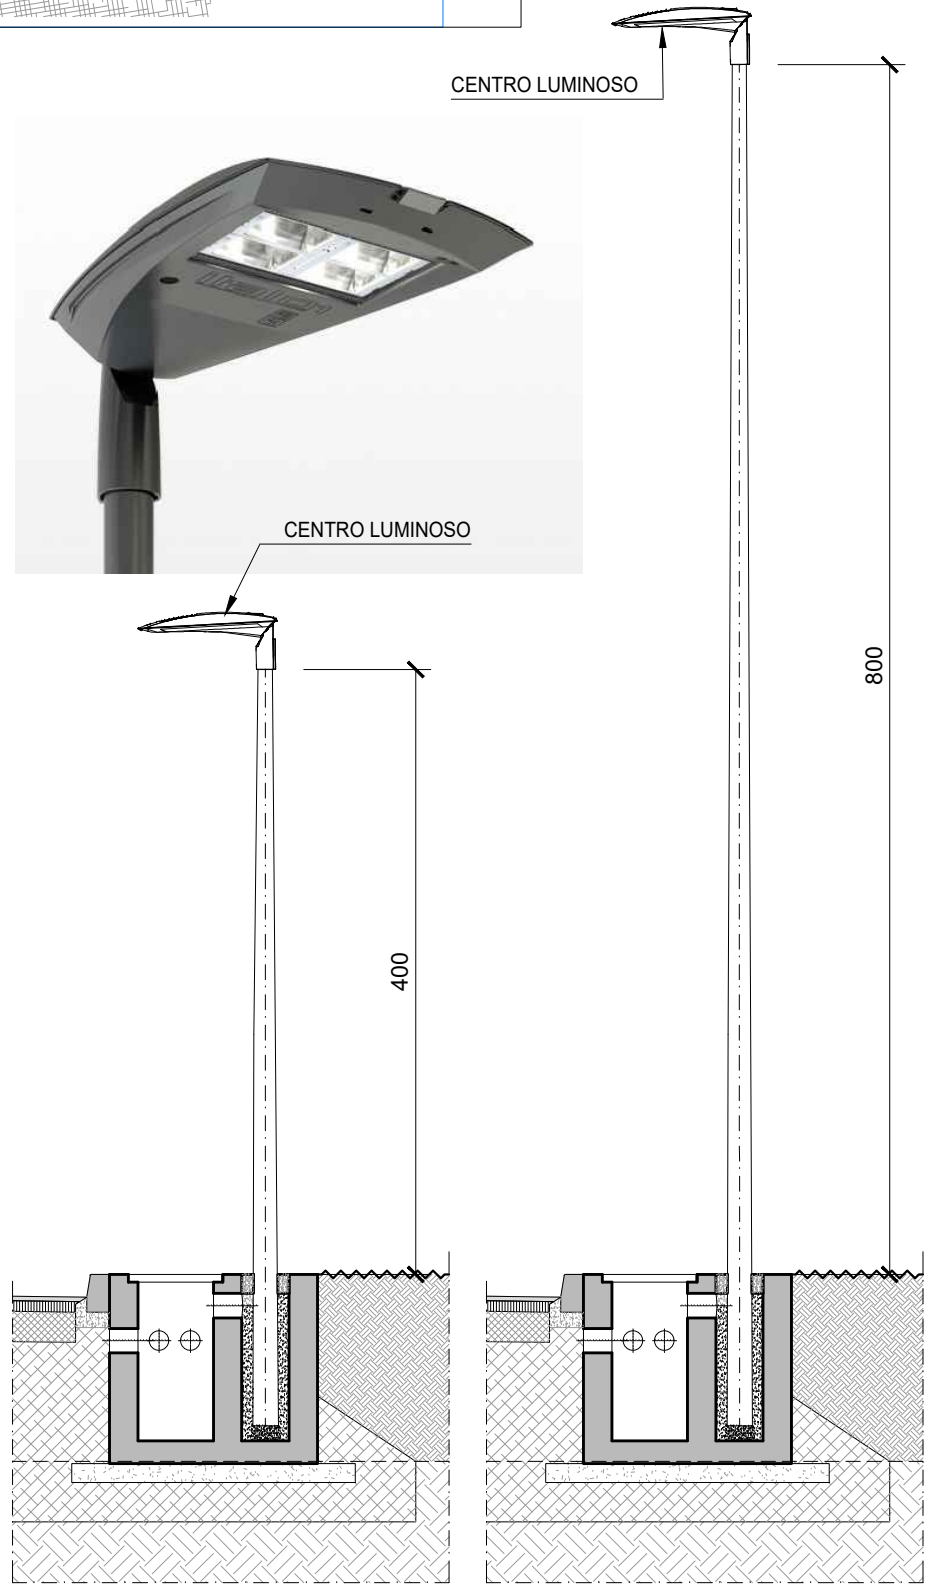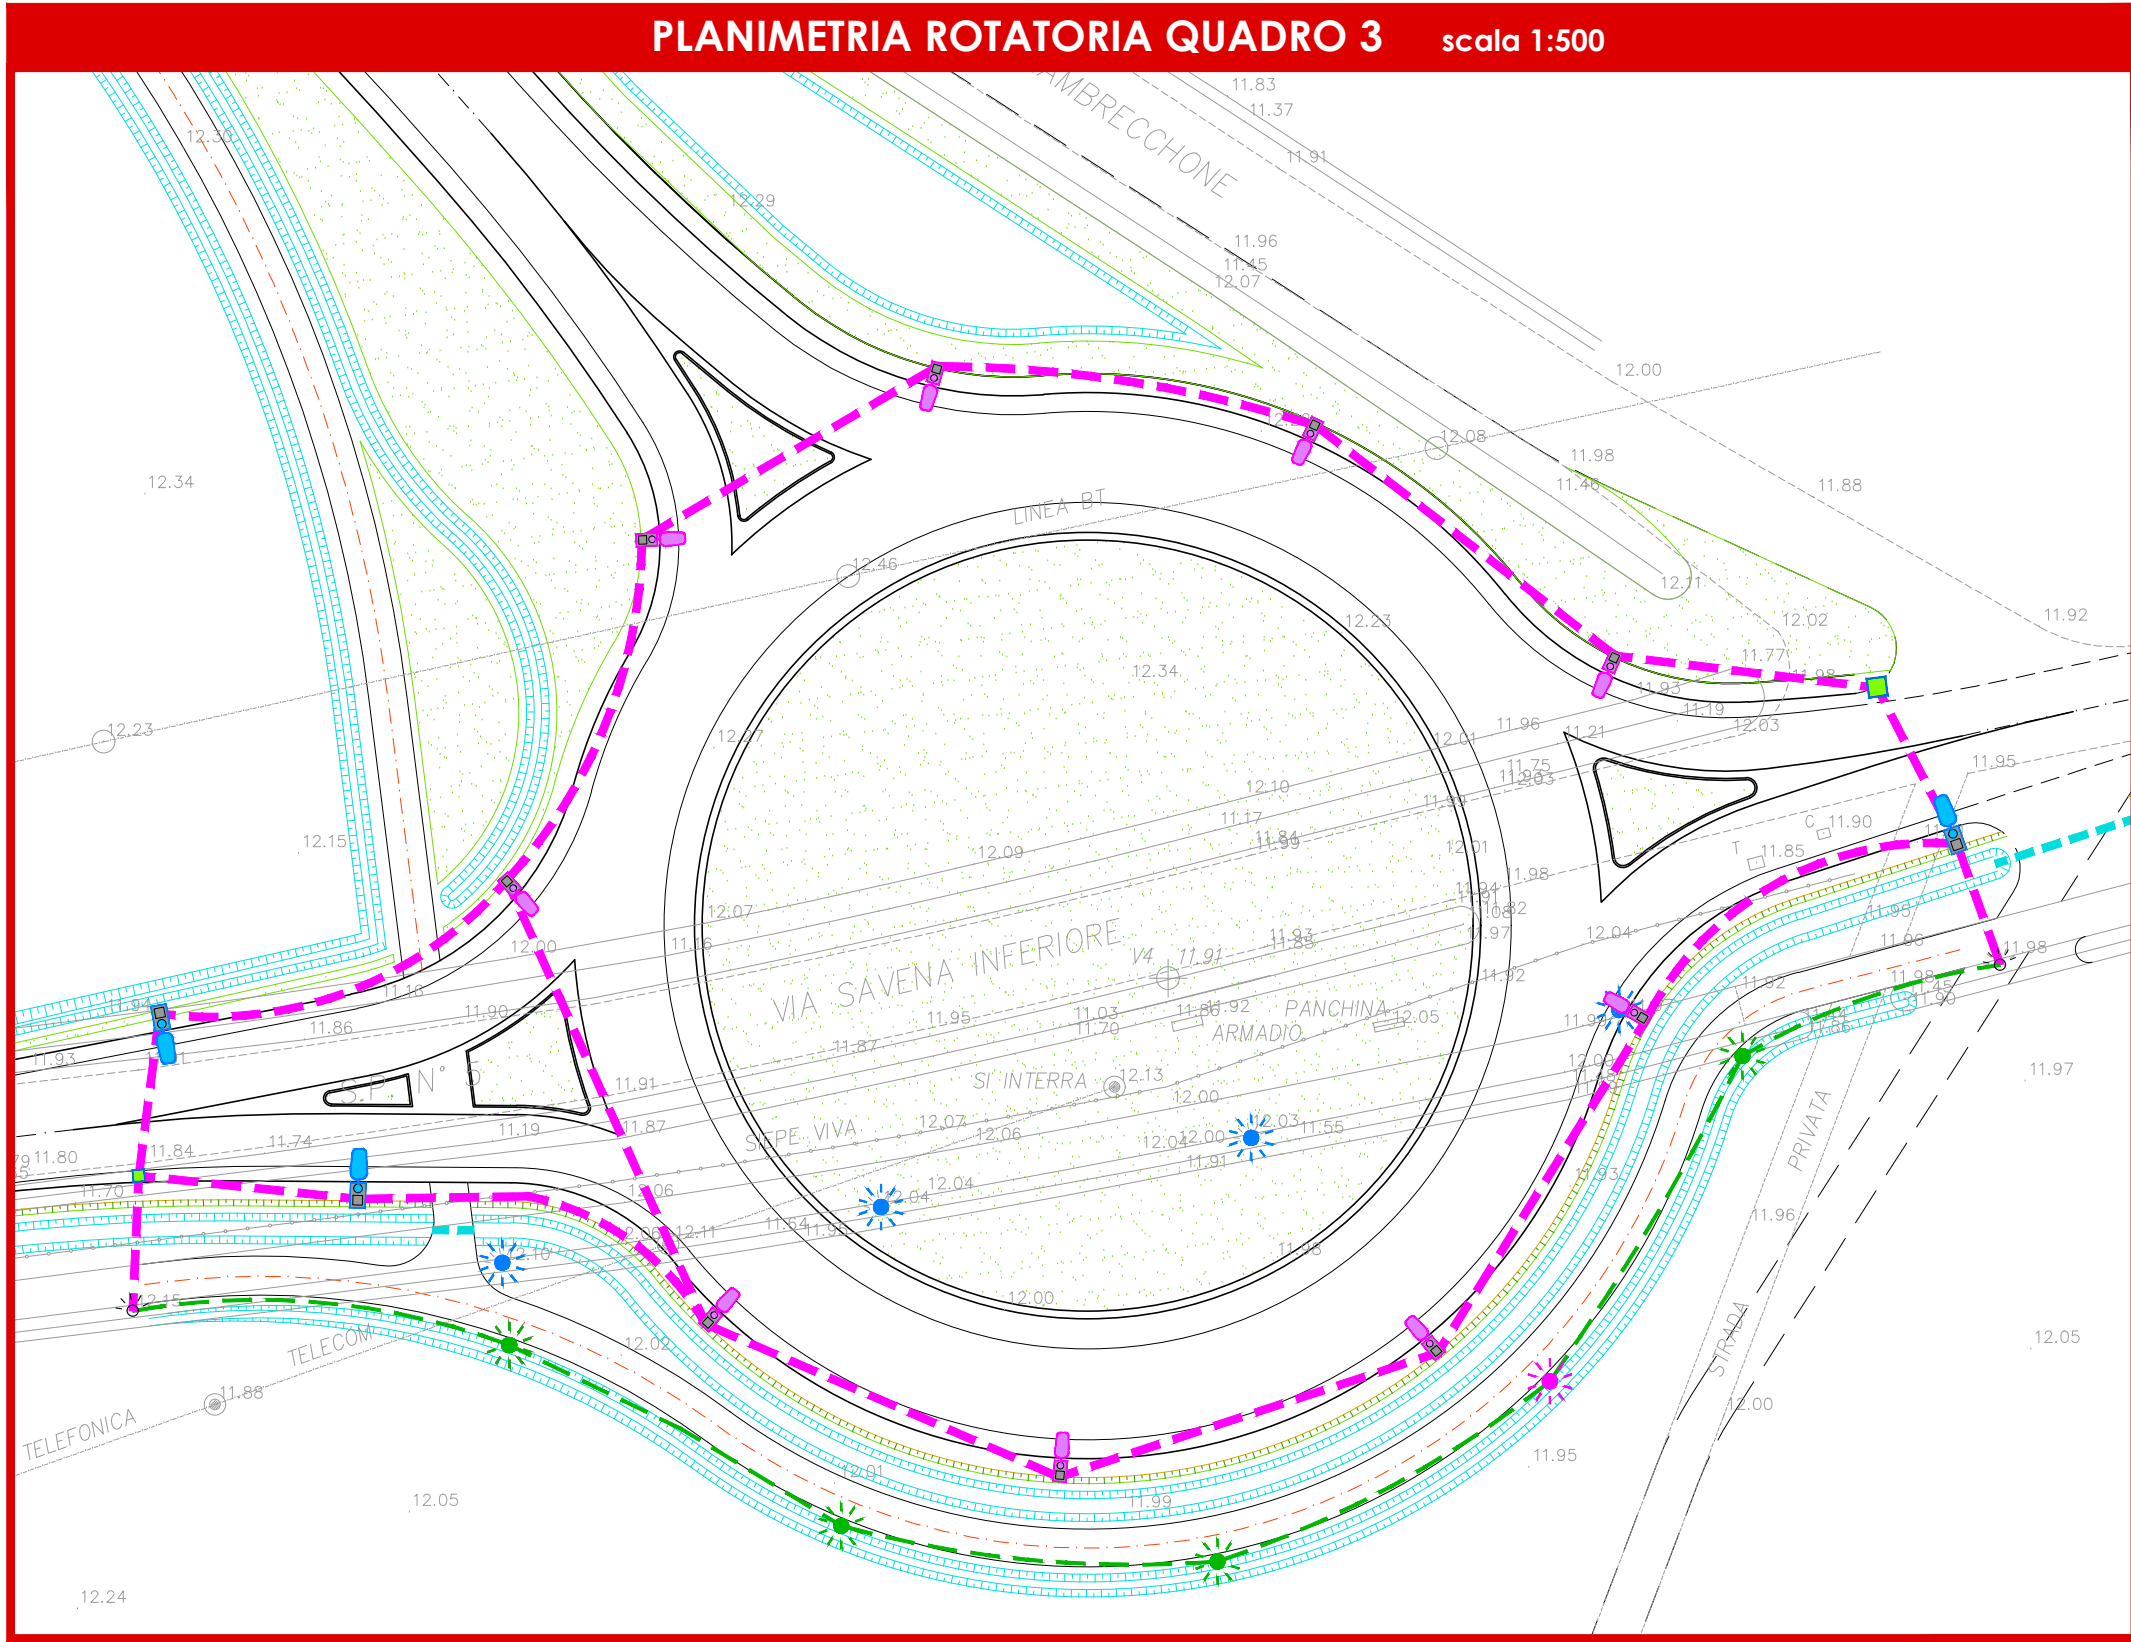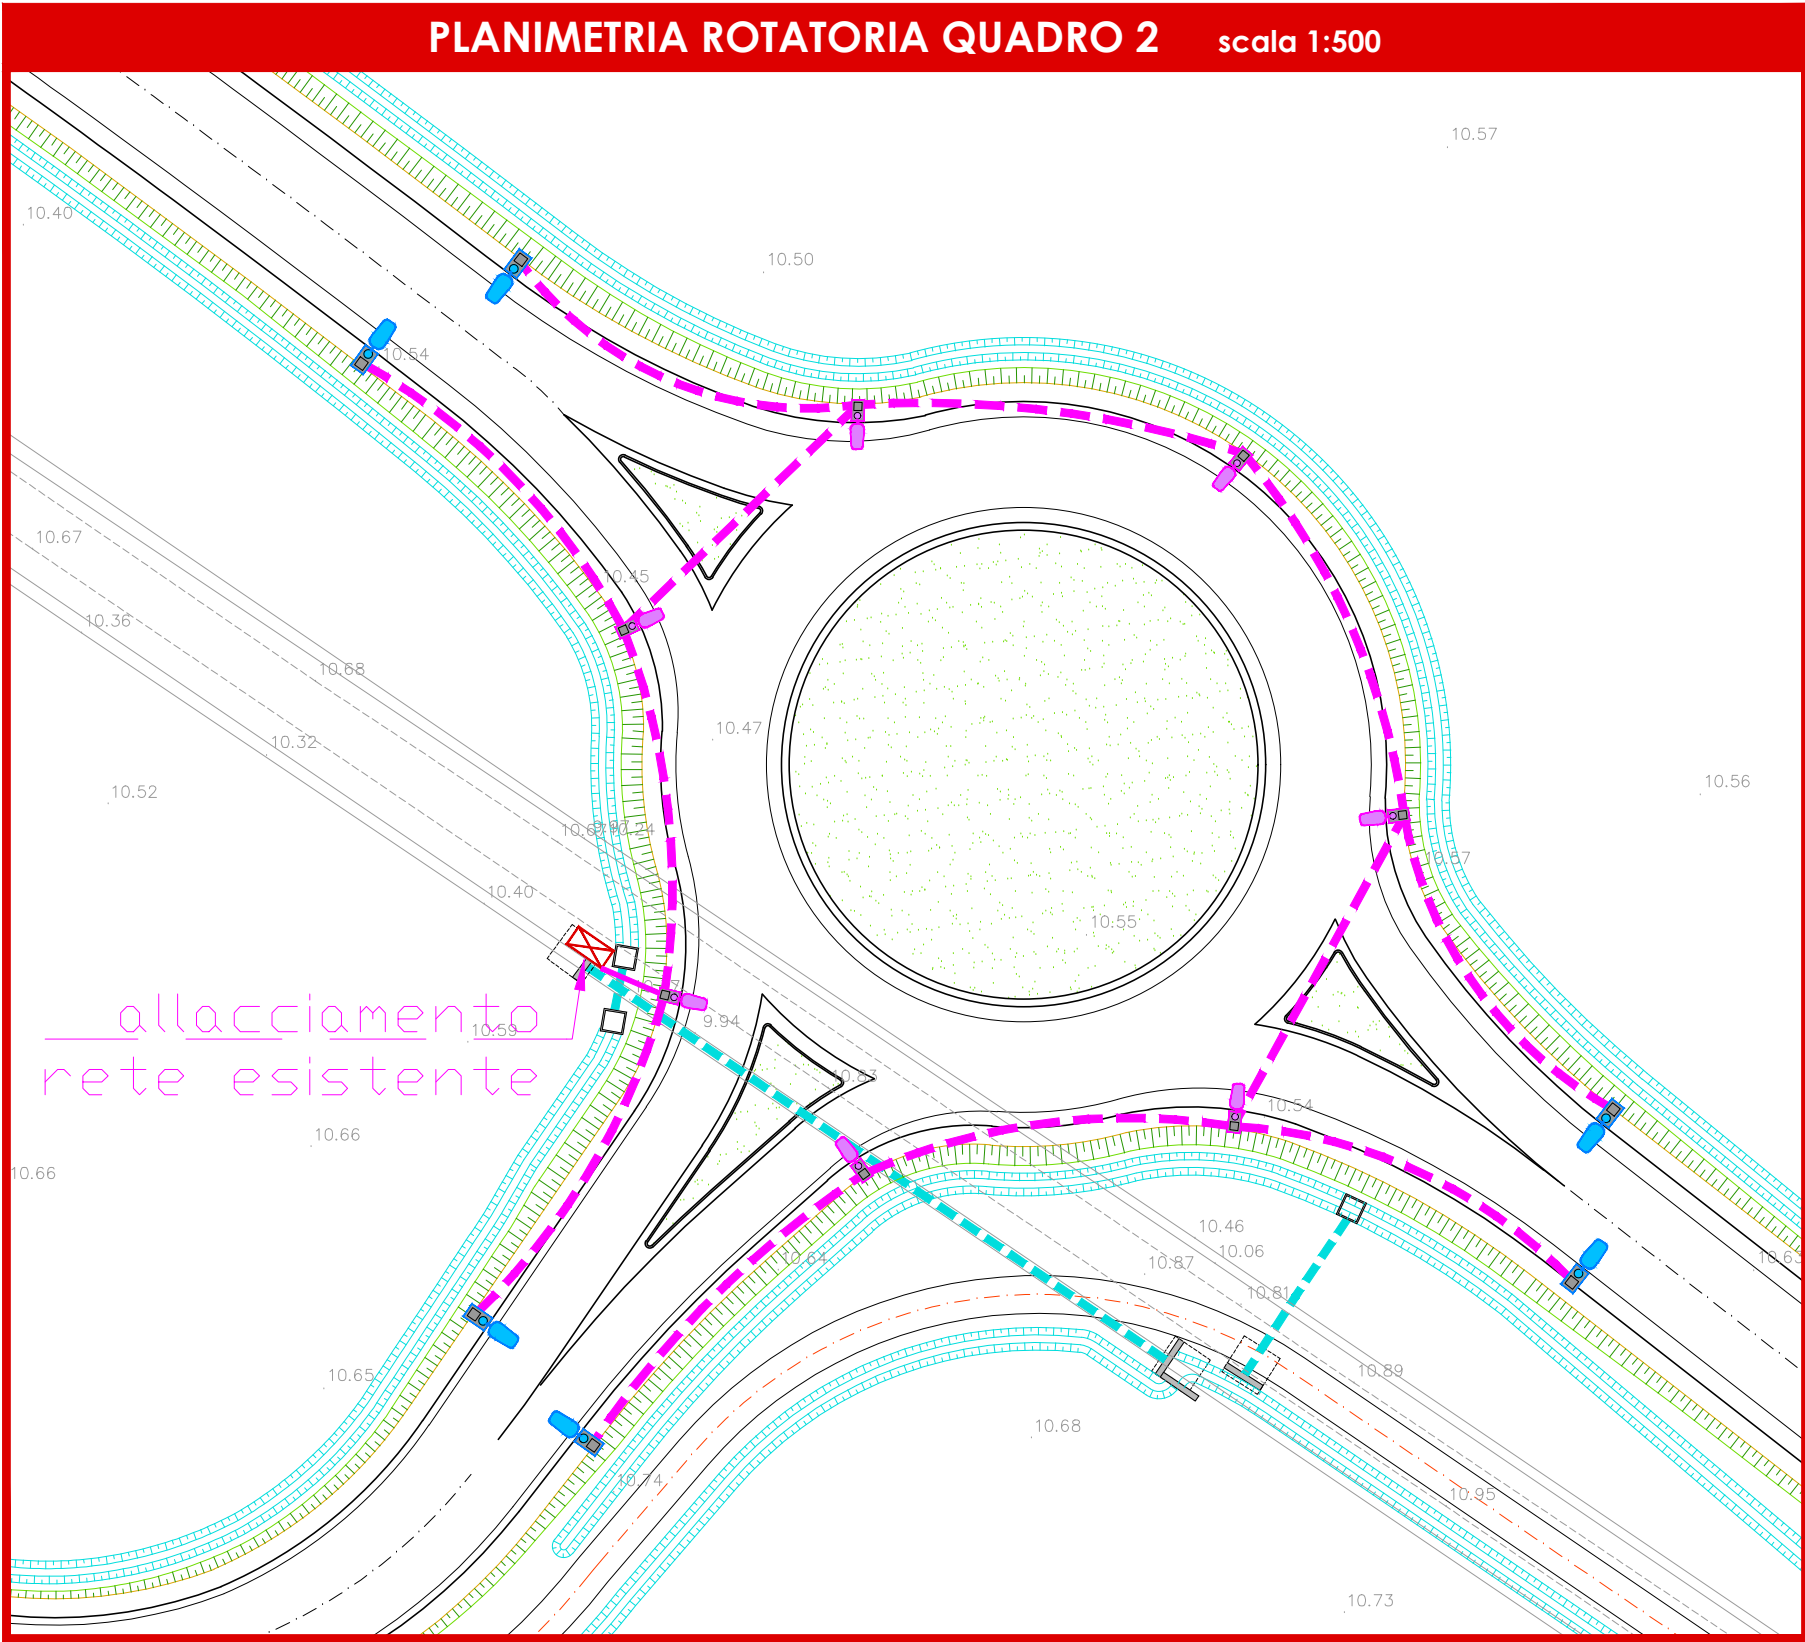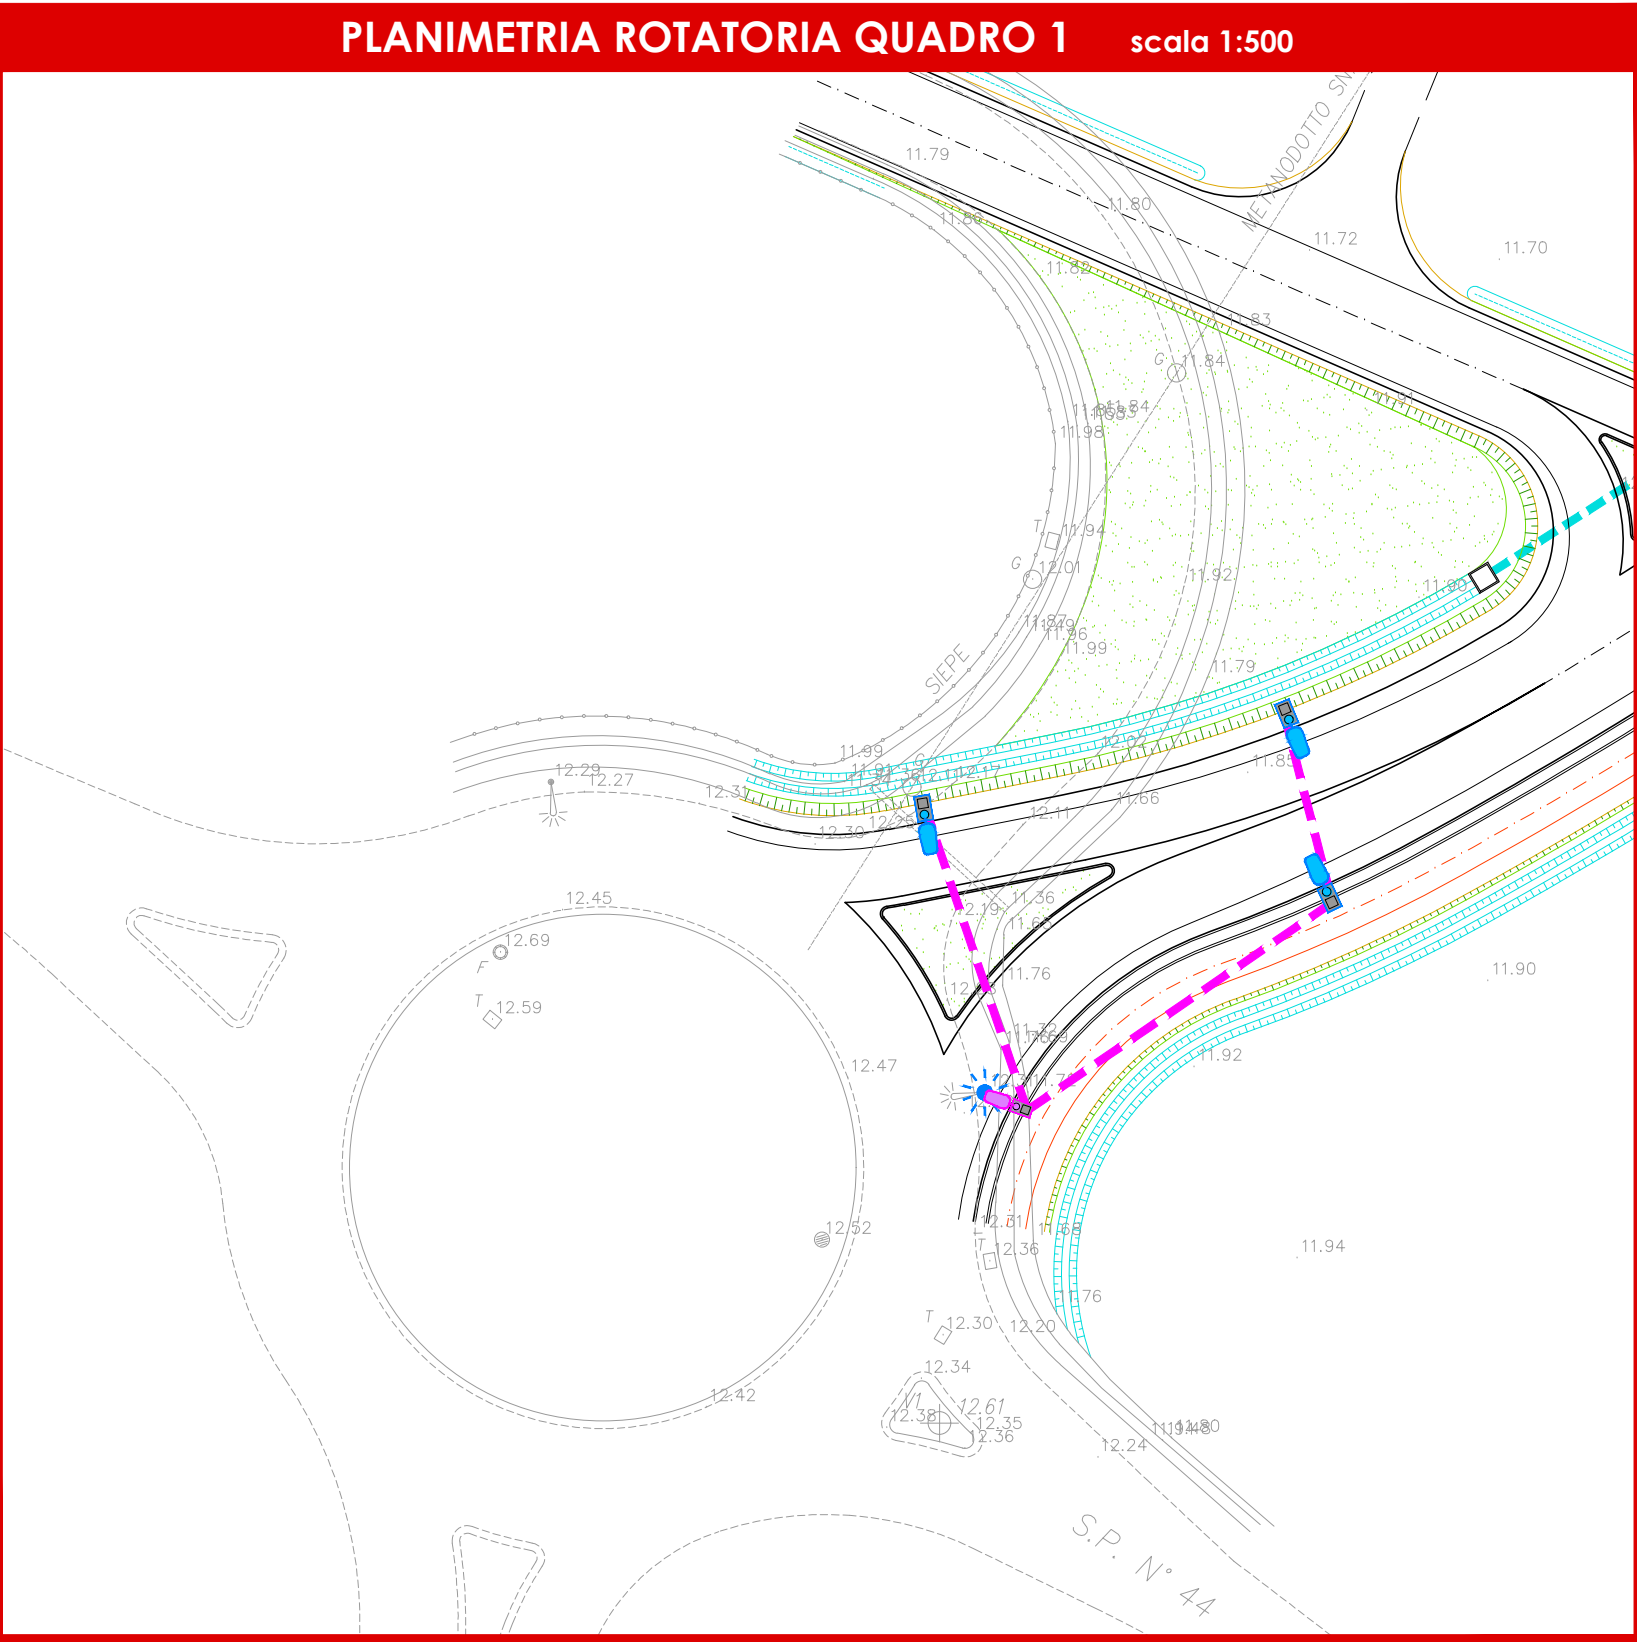

Comune di **MINERBIO**
Provincia di BOLOGNA

NUOVA
CIRCONVALLAZIONE NORD MINERBIO
DALLA S.P.44 ALLA S.P.5

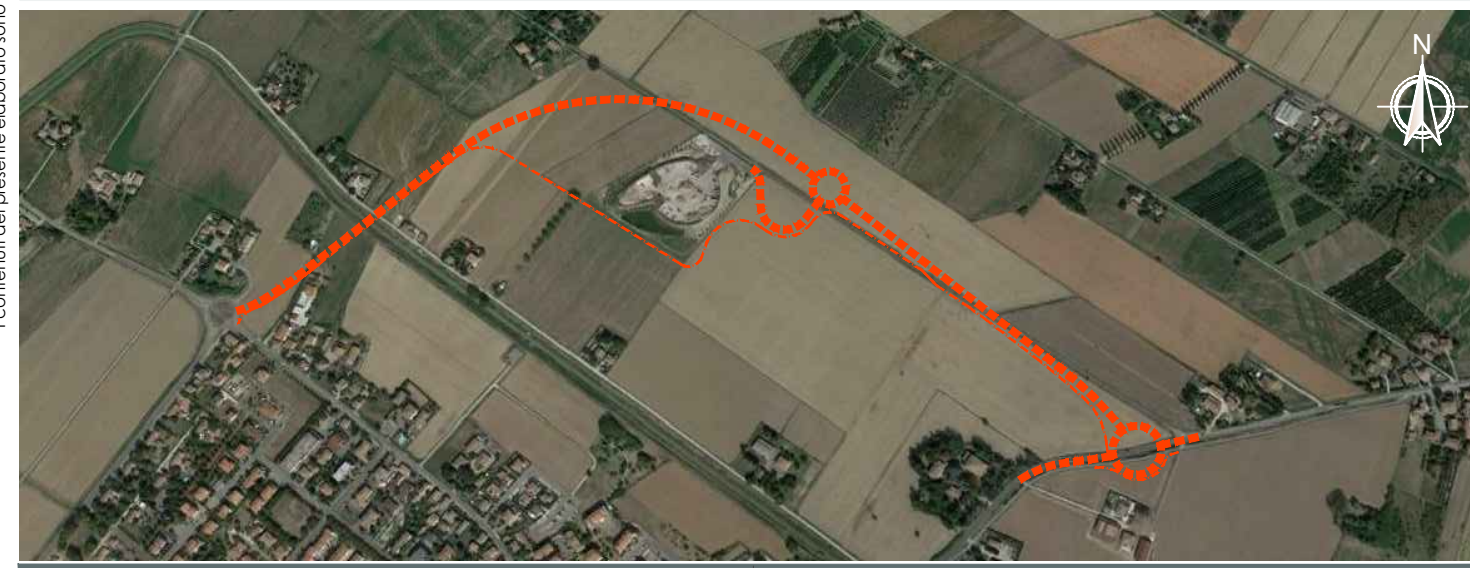

COMMITTENTE ECORED s.r.l.	via Fiumicello, 33/B Minerbio (BO) P.IVA 03331681209	PROPRIETA' ORNELLA GOVONI FABIO ROSSI	C.F. GVN RLL 64S66 C469W C.F. RSS FBA 62H29 F219C
------------------------------	--	---	--

PROGETTO DEFINITIVO

TITOLO:	CODIFICA:
IMPIANTI PLANIMETRIA ILLUMINAZIONE PUBBLICA	GE IM 02
Scala :	varie

RAGGRUPPAMENTO TEMPORANEO DI PROFESSIONISTI

CAPOGRUPPO

IS Ingegneria e Servizi S.R.L.S.
Via Malavolti n. 43 - 41122 MODENA
Tel. 059 350060 - Fax. 059342750
Mail: info@isngeneriaservizi.it
Pec: is-modena@pec.it

Dott. Ing. Sergio Violella (Direttore Tecnico)
Geom. Isacco Corbelli
Dott. Ing. Maurizio Soli
Dott. Ing. Elio Mazzoni
Ing. Claudio Arino
Geol. Claudio Peci

00	Settembre 2022	EMISSIONE	E. MORUZZI	M. SOLI	S. VIOLETTA
REV	DATA	DESCRIZIONE	REDATTO	CONTROLLATO	APPROVATO