Pianta **Viadotto** scala 1:200

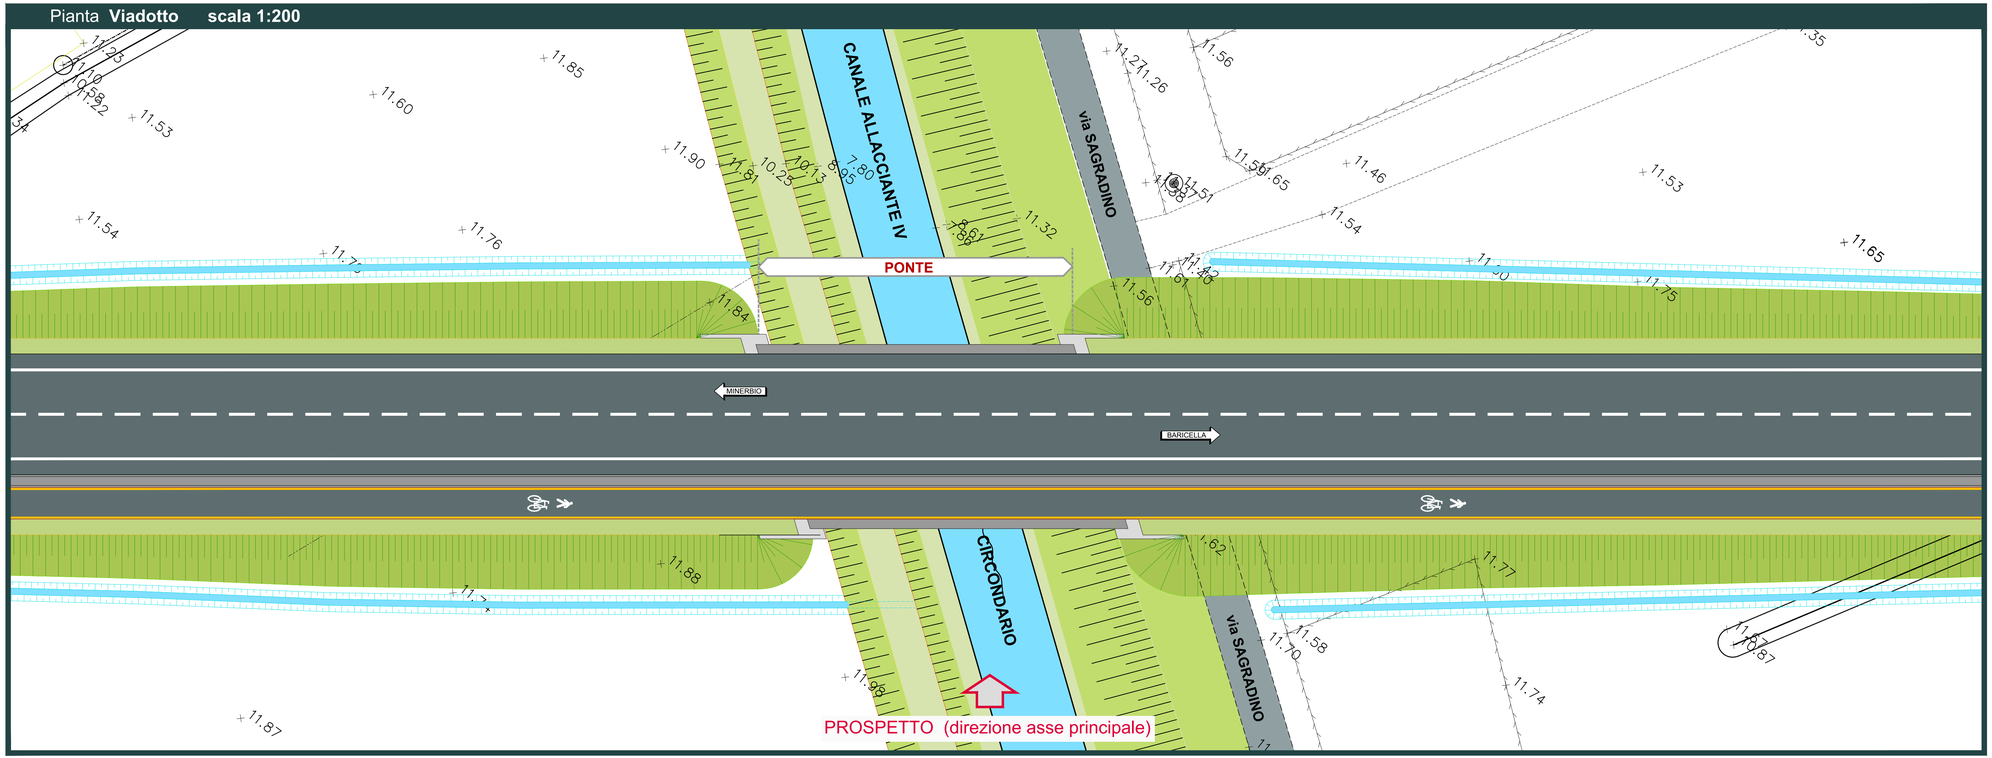

Profilo Architettonico **Viadotto** scala 1:200

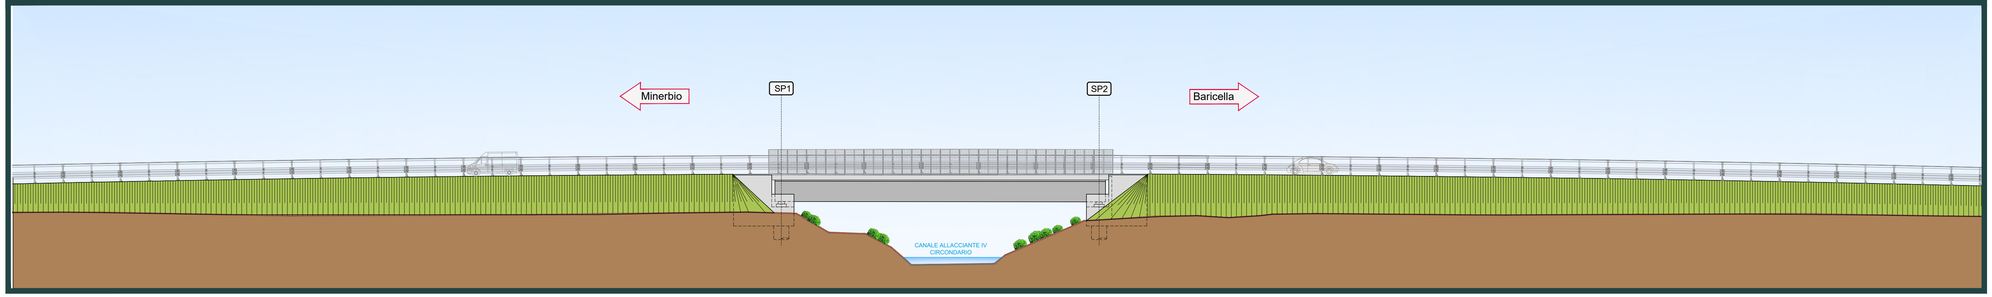

I contenuti del presente elaborato sono protetti ai sensi del c.c. art. 2575/2578 e della legge 633/41

Comune di **MINERBIO**

Provincia di BOLOGNA

NUOVA CIRCONVALLAZIONE NORD MINERBIO DALLA S.P.44 ALLA S.P.5

COMMITTENTE		PROPRIETA'	
ECORED s.r.l.	via Fiumicello, 33/B Minerbio (BO) **P.IVA** 03331681209	ORNELLA GOVONI FABIO ROSSI	**C.F.** GVN RLL 64S66 C469W **C.F.** RSS FBA 62H29 F219C

P R O G E T T O D E F I N I T I V O

TITOLO:

PROGETTO STRUTTURALE
PONTE
PIANTA E PROFILO ARCHITETTONICO

CODIFICA:

GE ST 04

Scala : 1:200

R A G R U P P A M E N T O T E M P O R A N E O D I P R O F E S S I O N I S T I

CAPOGRUPPO

IS Ingegneria e Servizi S.R.L.S.
Via Malavolti n. 43 - 41122 MODENA
Tel. 059 350060 - Fax. 059342750
Mail: info@ingegneriaeservizi.it
Pec: is.modena@pec.it

Dott. Ing. Sergio Violetta (Direttore Tecnico)
Geom. Tiziano Cavani
Dott. Ing. Manuela Soli
Dott. Ing. Elisa Moruzzi
Ing. Claudio Anzi
Geol. Claudio Preci

REV	DATA	DESCRIZIONE	REDATTO	CONTROLLATO	APPROVATO
00	Settembre 2022	EMISSIONE	E.MORUZZI	M.SOLI	S. VIOLETTA