## Pianta **Viadotto** scala 1:200

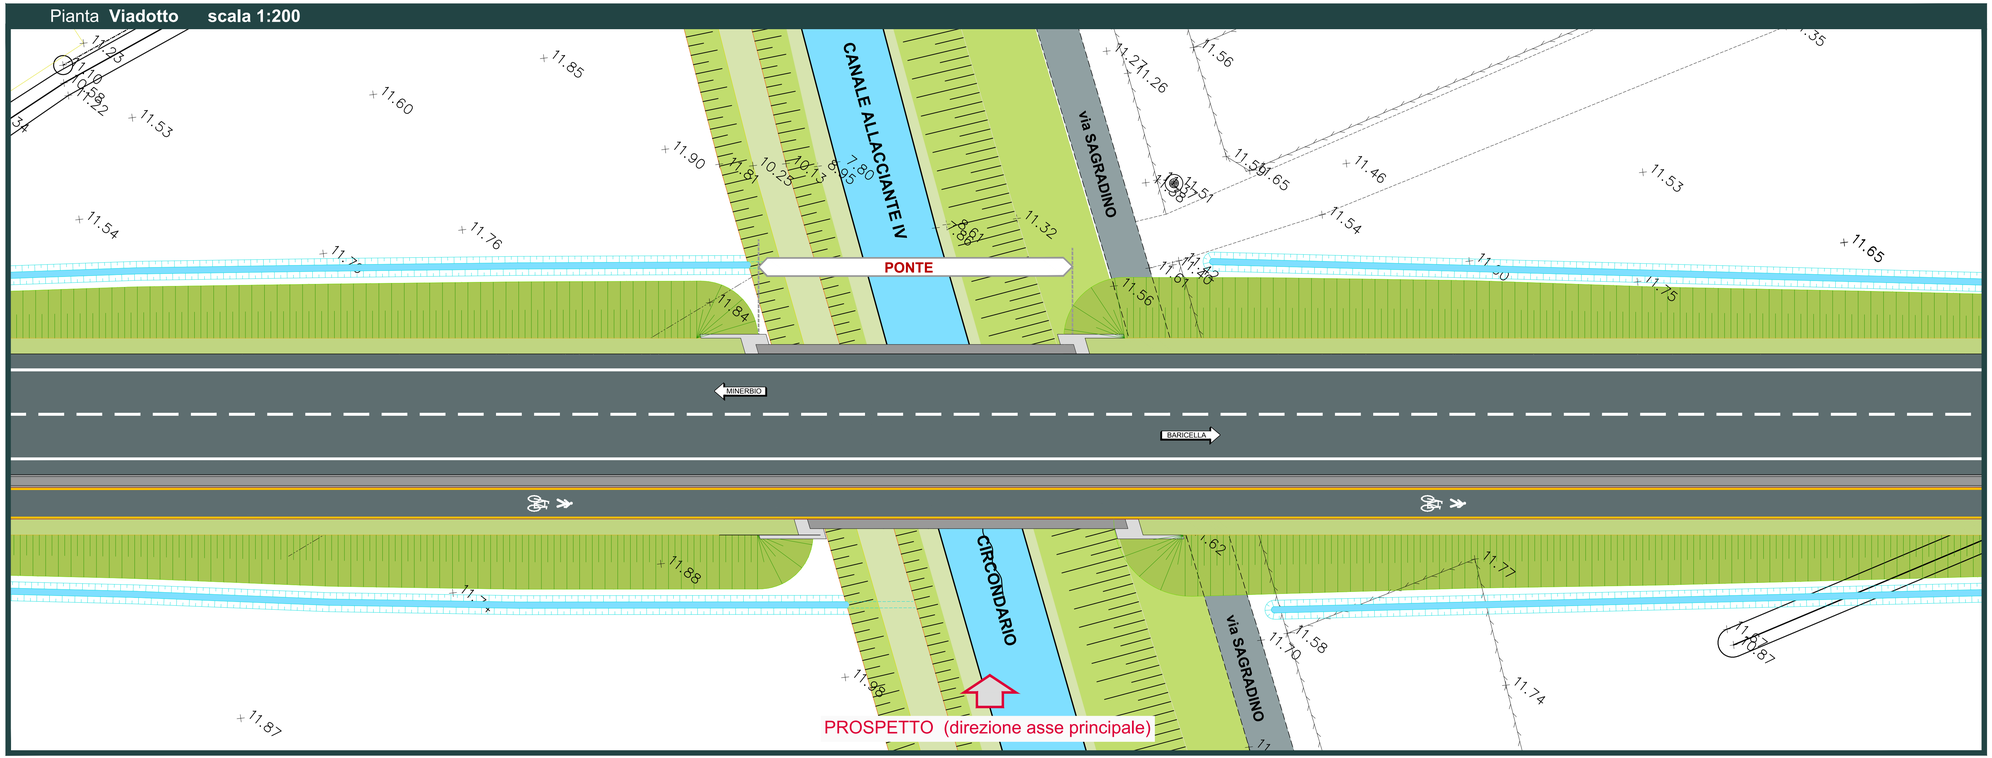


## Profilo Architettonico **Viadotto** scala 1:200

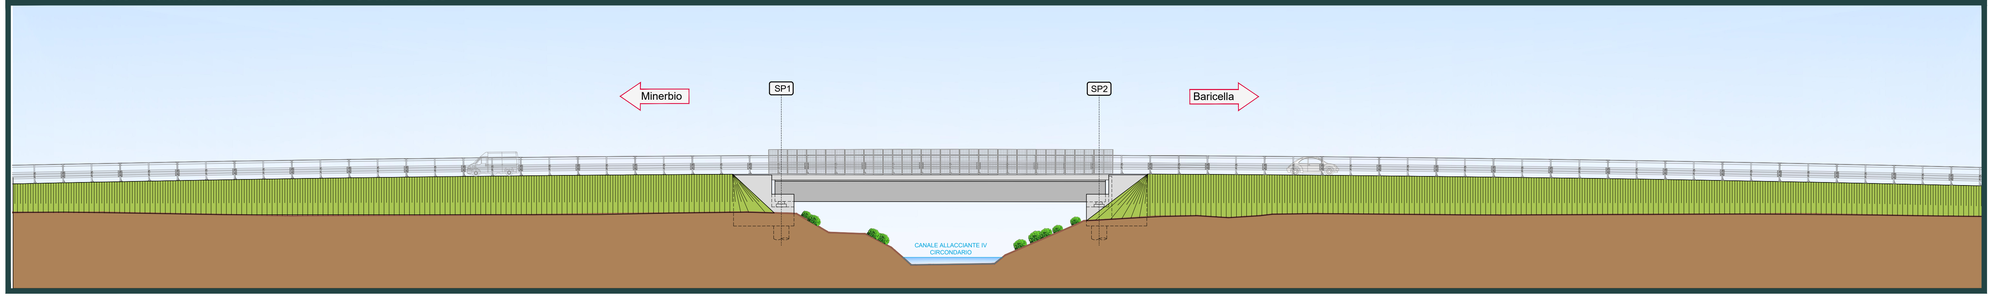


I contenuti del presente elaborato sono protetti ai sensi del c.c. art. 2575/2578 e della legge 633/41

# Comune di **MINERBIO**

Provincia di BOLOGNA

# NUOVA CIRCONVALLAZIONE NORD MINERBIO DALLA S.P.44 ALLA S.P.5

| COMMITTENTE | | PROPRIETA' | |
|---|---|---|---|
| ECORED s.r.l. | via Fiumicello, 33/B<br>Minerbio (BO)<br>**P.IVA** 03331681209 | ORNELLA GOVONI<br>FABIO ROSSI | **C.F.** GVN RLL 64S66 C469W<br>**C.F.** RSS FBA 62H29 F219C |

**P R O G E T T O  D E F I N I T I V O**

**TITOLO:**

PROGETTO STRUTTURALE
PONTE
PIANTA E PROFILO ARCHITETTONICO

**CODIFICA:**

GE ST 04

**Scala :** 1:200

**R A G R U P P A M E N T O  T E M P O R A N E O  D I  P R O F E S S I O N I S T I**

*CAPOGRUPPO*

**IS Ingegneria e Servizi S.R.L.S.**
Via Malavolti n. 43 - 41122 MODENA
Tel. 059 350060 - Fax. 059342750
Mail: info@ingegneriaeservizi.it
Pec: is.modena@pec.it

***Dott. Ing. Sergio Violetta (Direttore Tecnico)***
*Geom. Tiziano Cavani*
*Dott. Ing. Manuela Soli*
*Dott. Ing. Elisa Moruzzi*
*Ing. Claudio Anzi*
*Geol. Claudio Preci*

| REV | DATA | DESCRIZIONE | REDATTO | CONTROLLATO | APPROVATO |
|---|---|---|---|---|---|
| 00 | Settembre 2022 | EMISSIONE | E.MORUZZI | M.SOLI | S. VIOLETTA |