










KEY PLAN - fuori scala

VIADOTTO
da PK 0+000 a PK 0+000

MINERBIO

BARICELLA

N

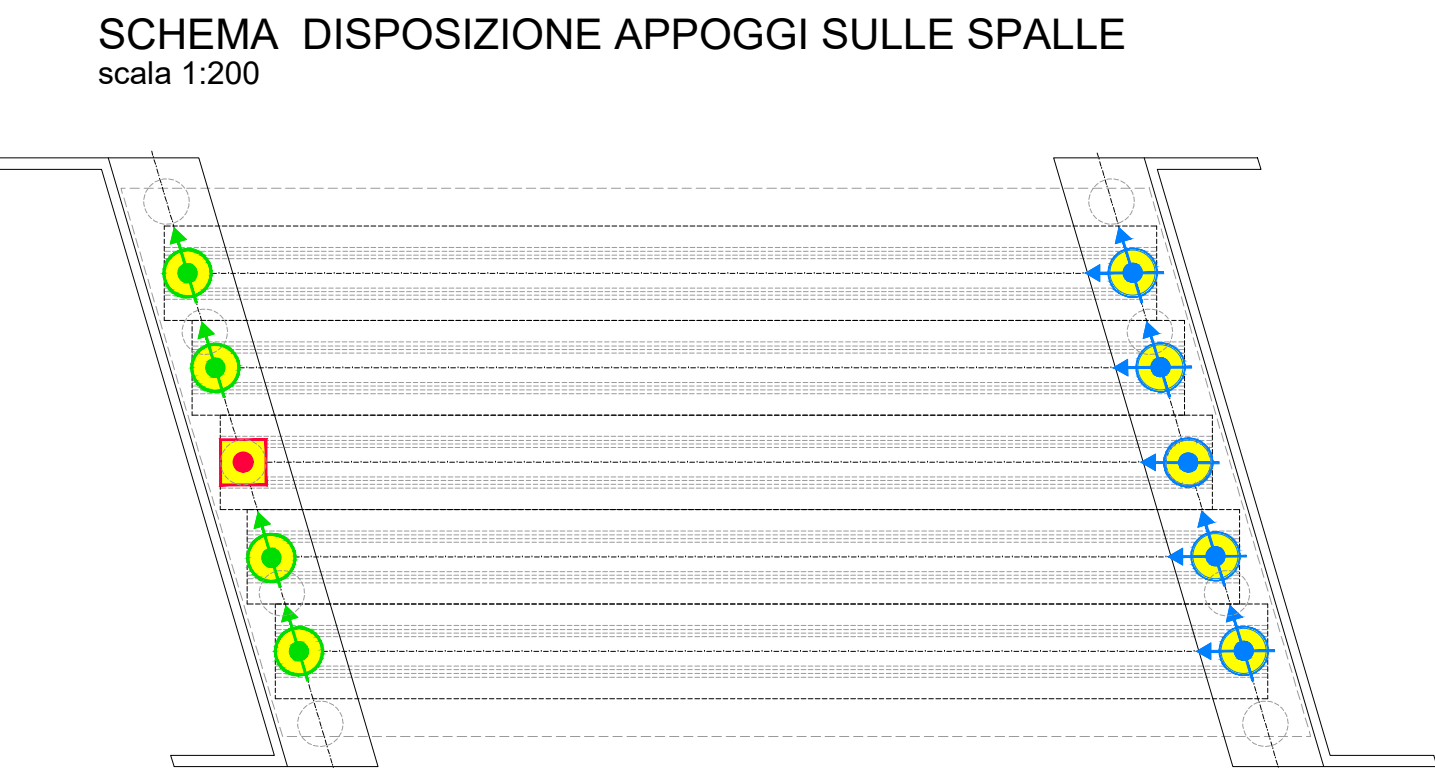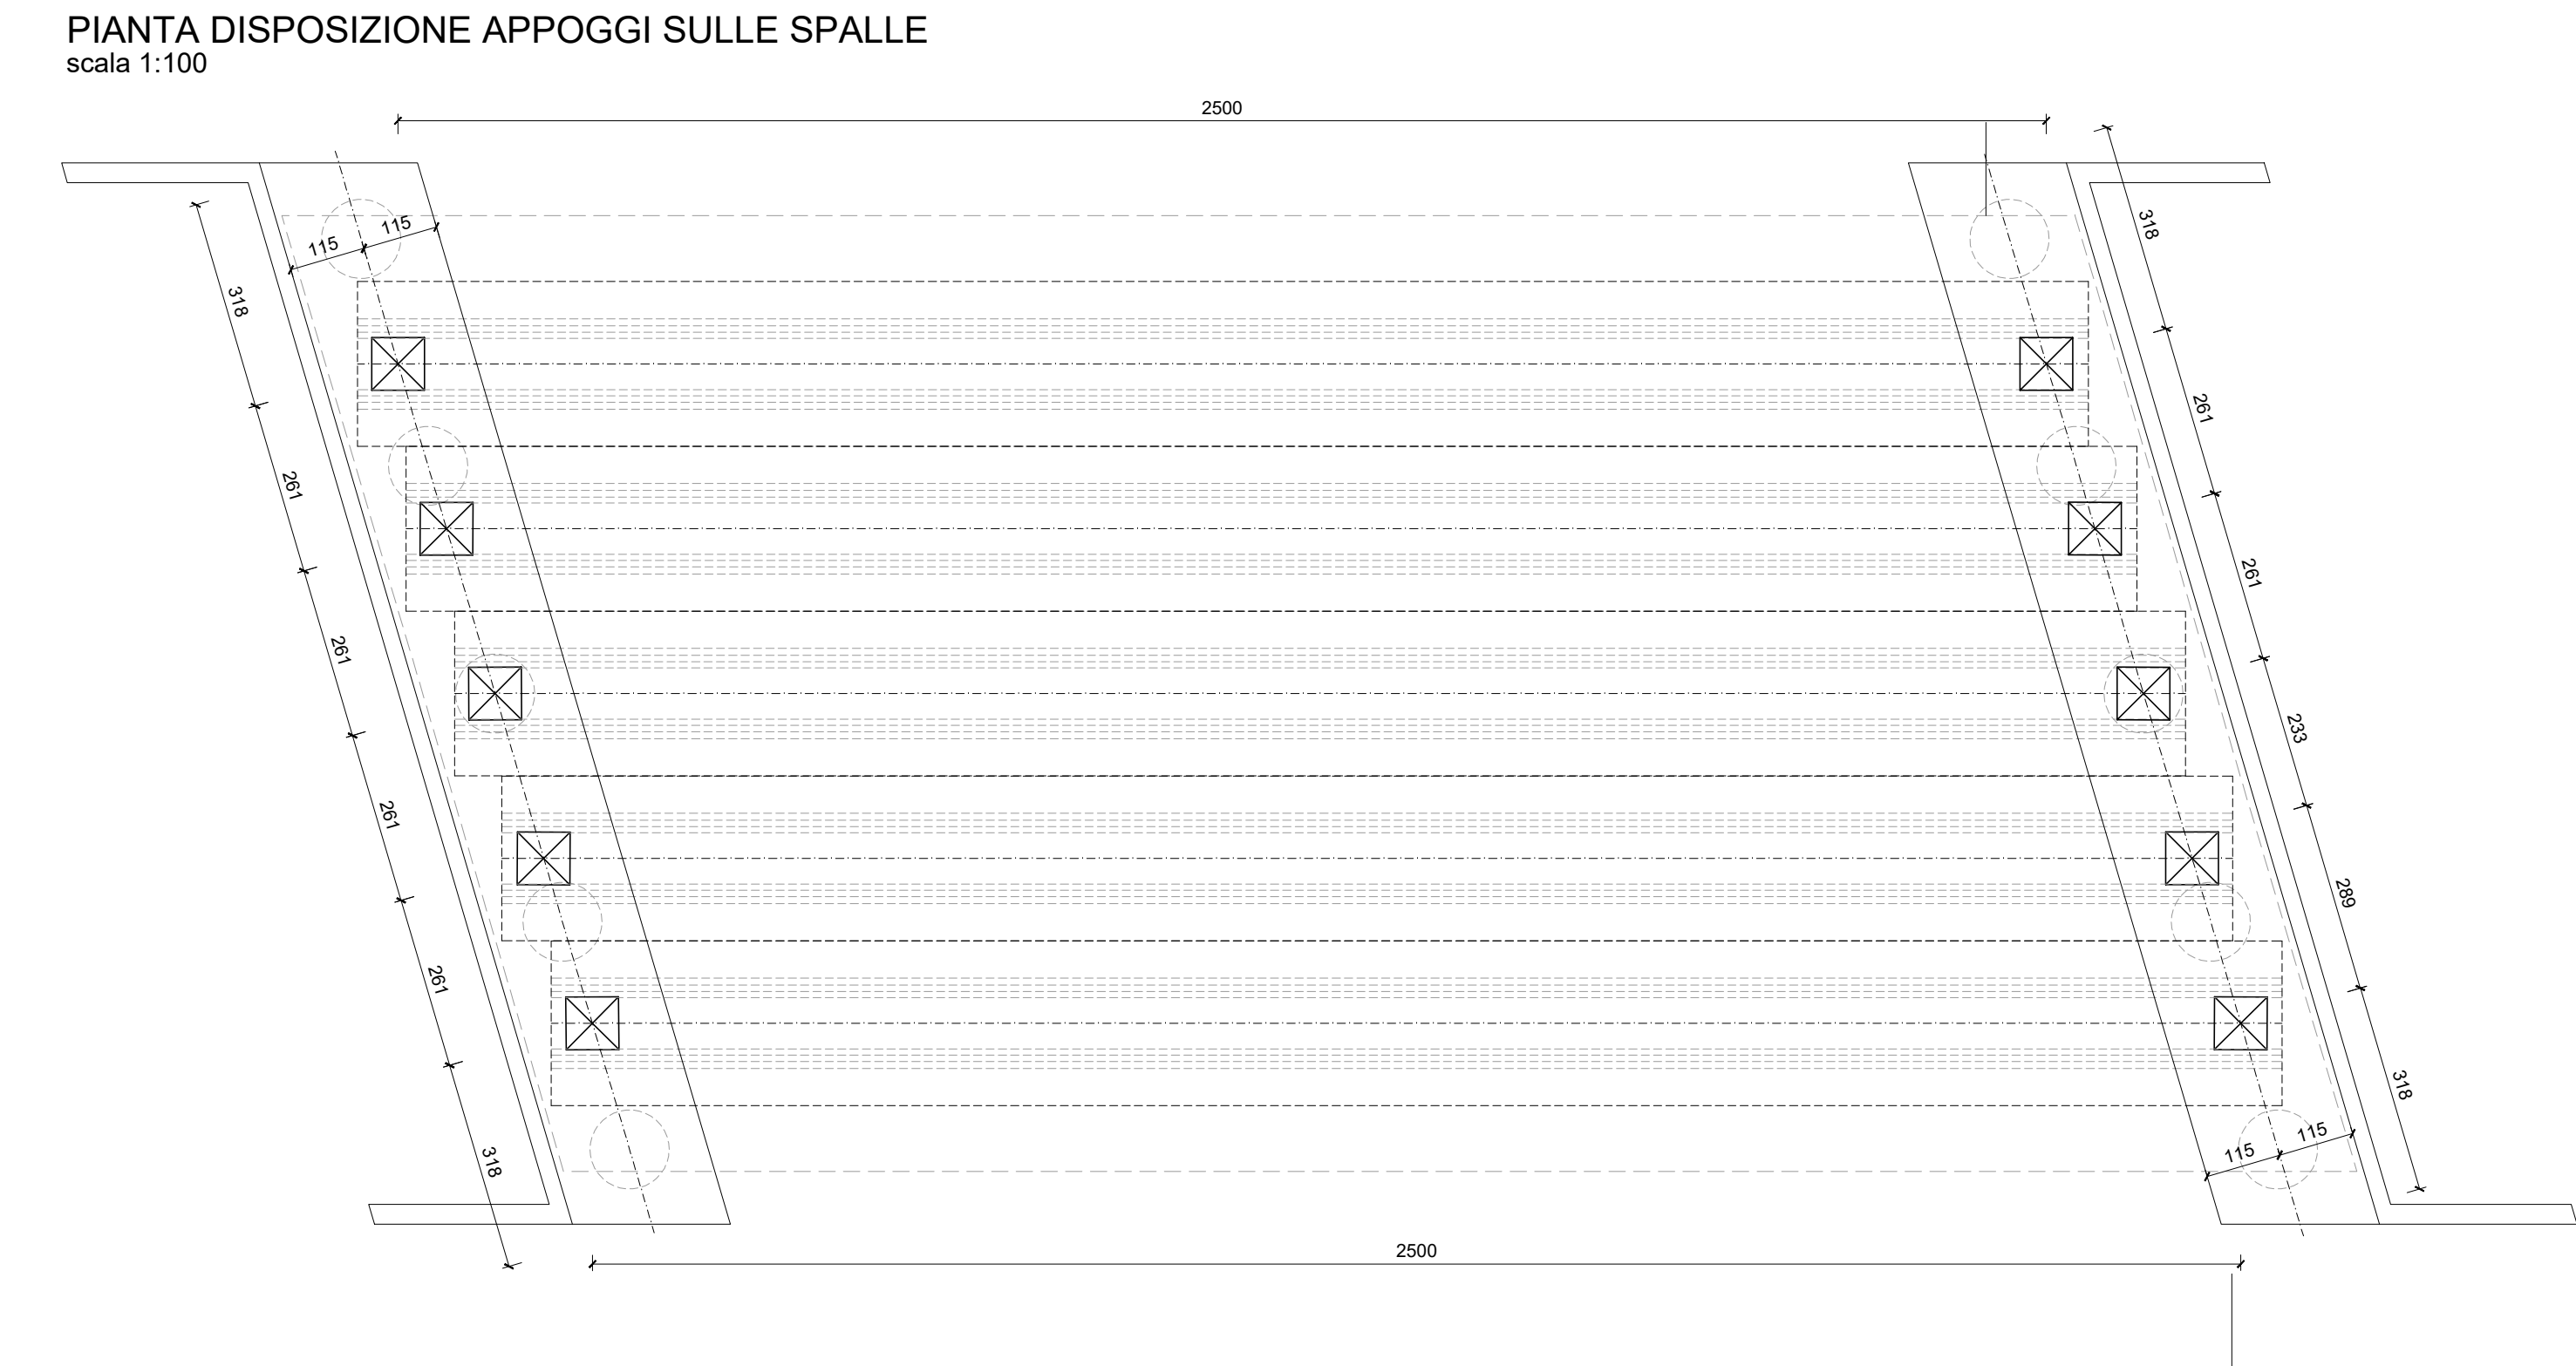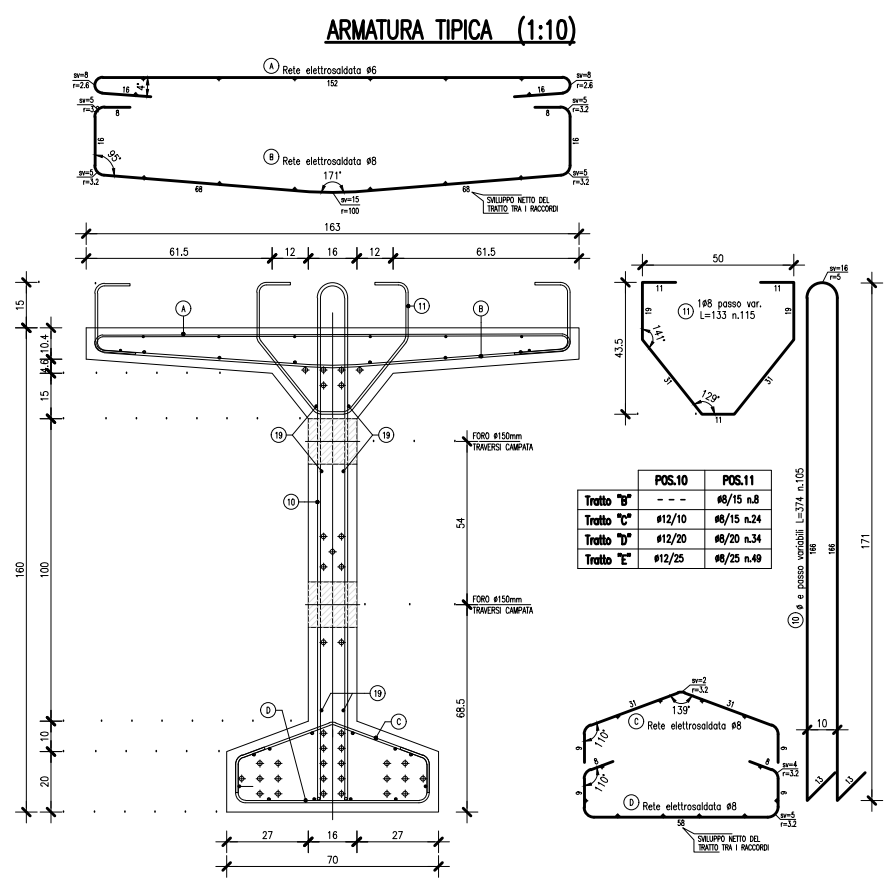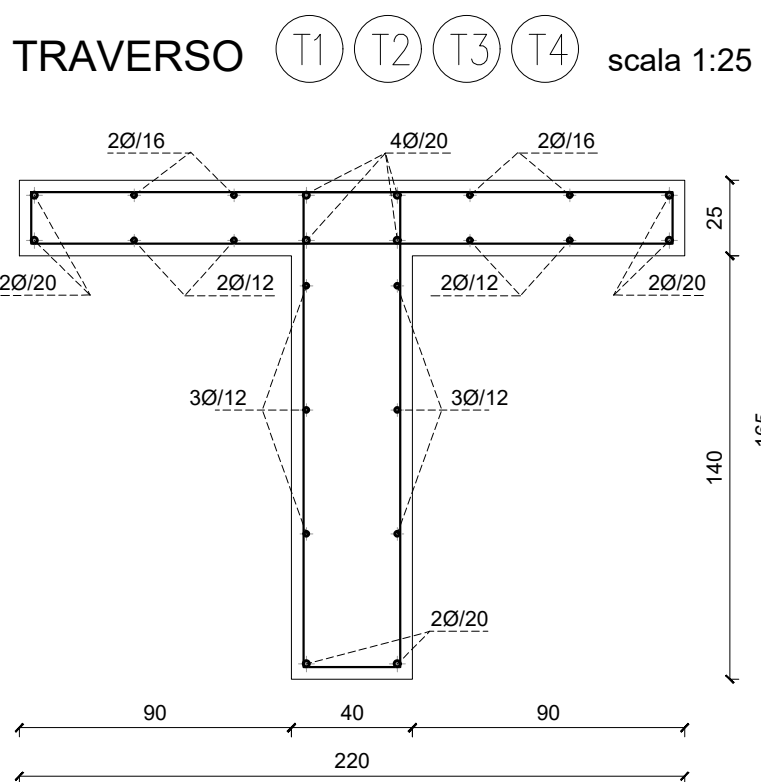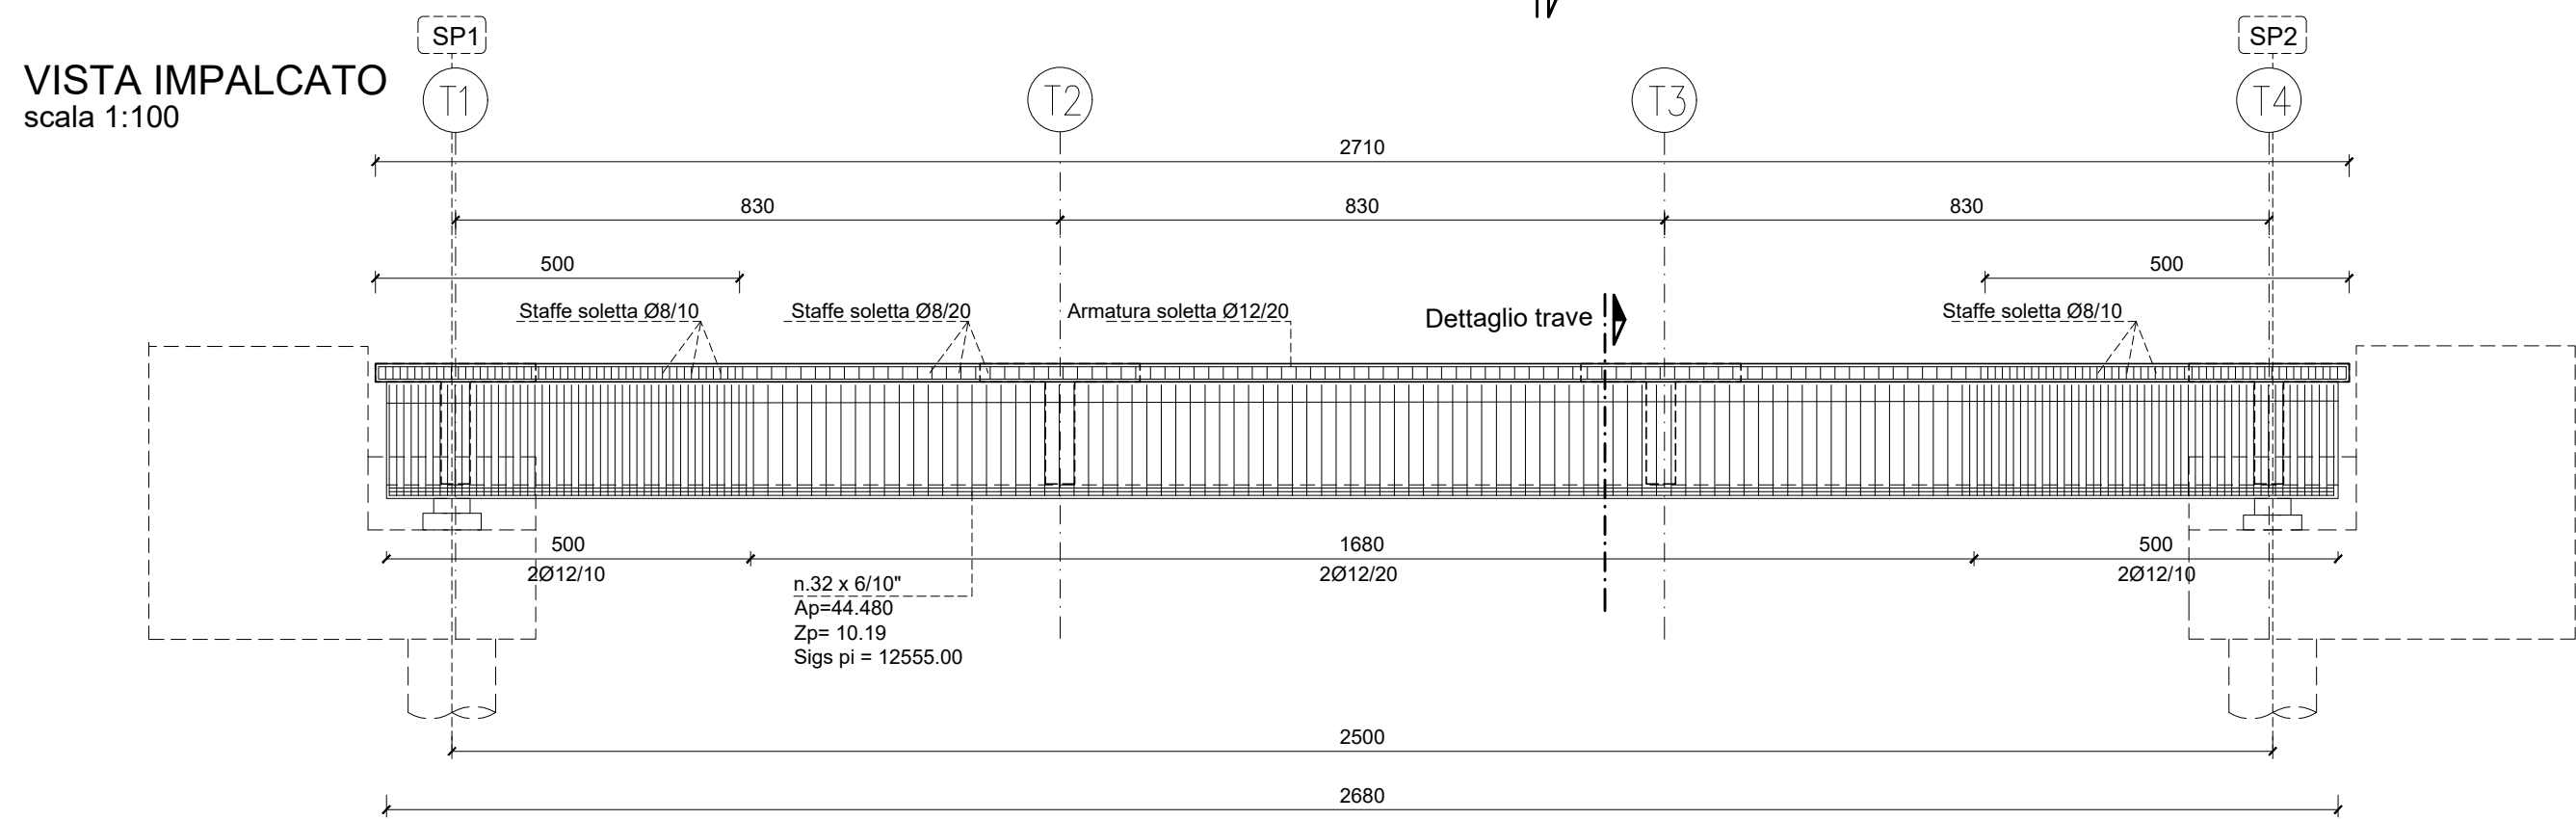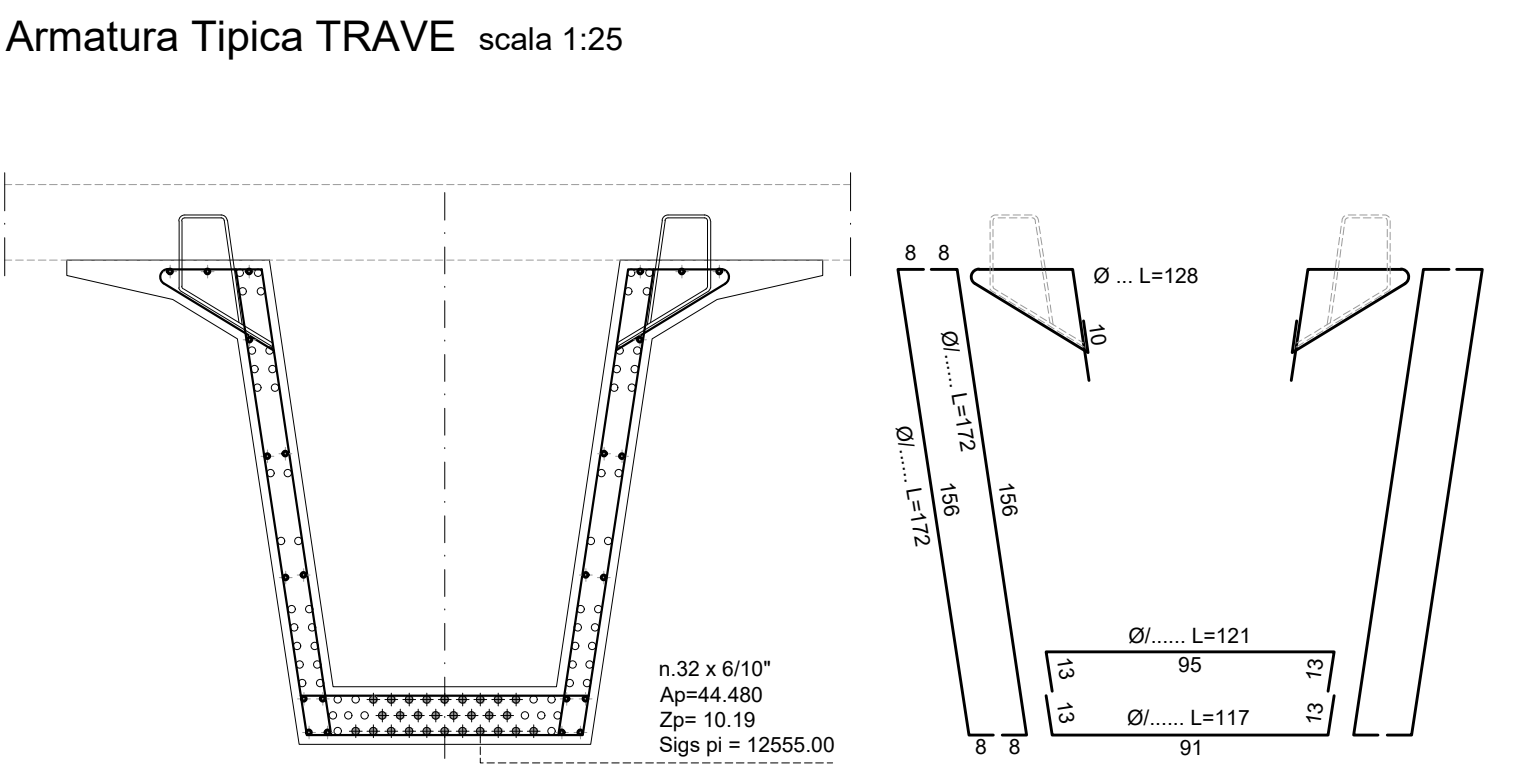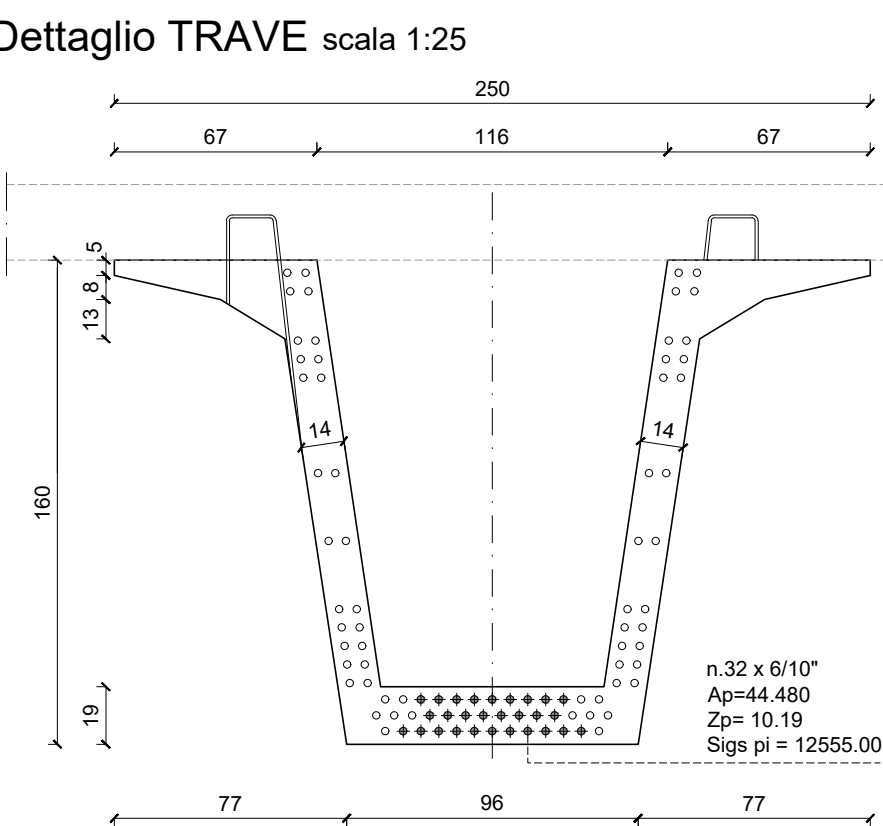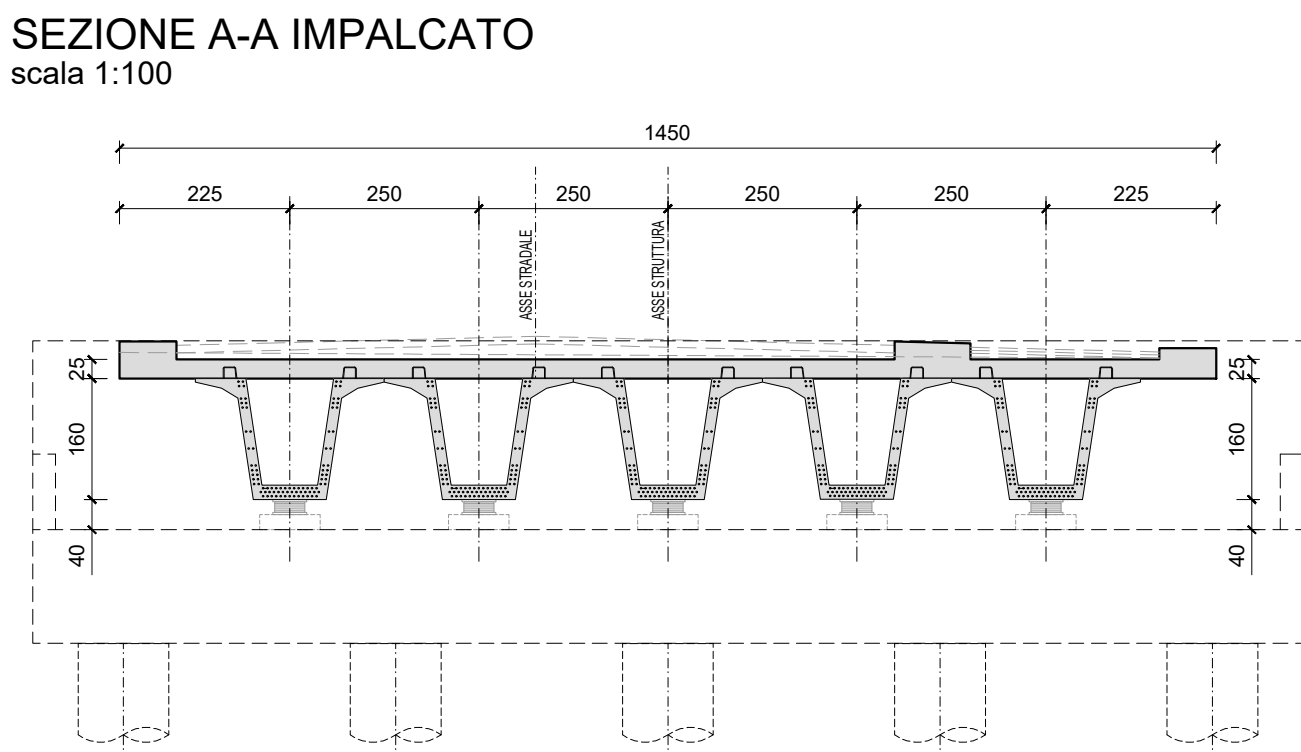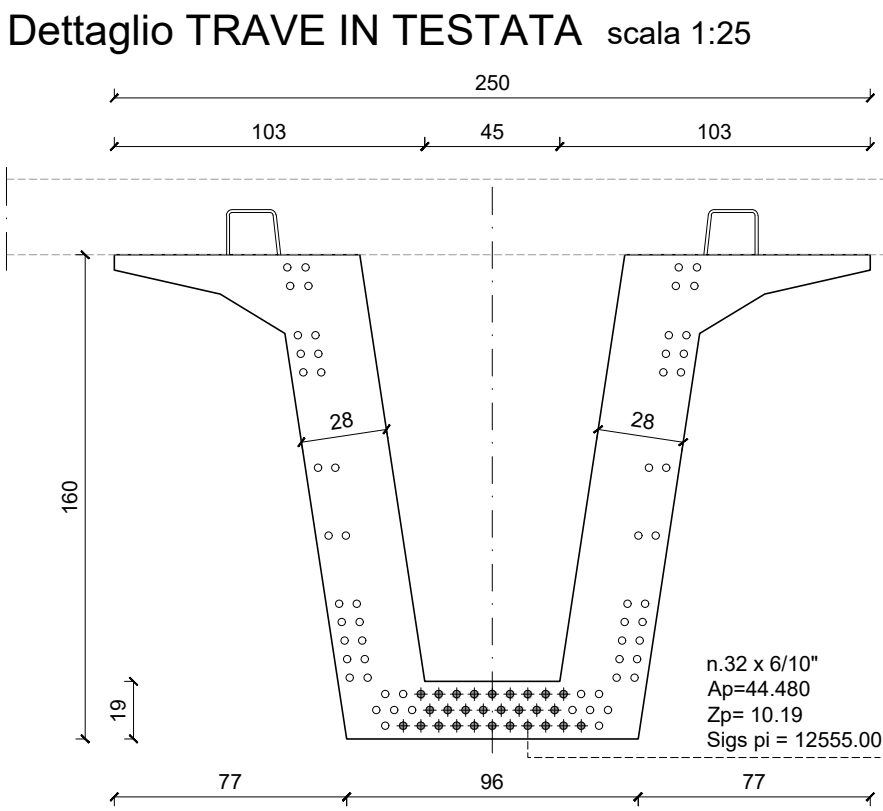

SPALLA 1		SPALLA 2			
TIPO APPOGGIO	DARICO VERTICALE max. (SLU)	DARICO ORIZZONTALE max. (SLV)	TIPO APPOGGIO	DARICO VERTICALE max. (SLU)	DARICO ORIZZONTALE max. (SLV)
 APPOGGIO UNIDIREZIONALE	1700 KN	610 KN	 APPOGGIO MULTIDIREZIONALE	1700 KN	—
 APPOGGIO UNIDIREZIONALE	1700 KN	610 KN	 APPOGGIO MULTIDIREZIONALE	1700 KN	—
 APPOGGIO FISSO	1700 KN	1060 KN	 APPOGGIO UNIDIREZIONALE	1700 KN	1060 KN
 APPOGGIO UNIDIREZIONALE	1700 KN	610 KN	 APPOGGIO MULTIDIREZIONALE	1700 KN	—
 APPOGGIO UNIDIREZIONALE	1700 KN	610 KN	 APPOGGIO MULTIDIREZIONALE	1700 KN	—

NOTE:

- le coordinate indicate sono riferite al sistema relativo locale;
- Il presente elaborato vale solamente per le opere indicate nel titolo; le opere al contorno (idraulica, barriere, ec..) sono riportate solamente a titolo indicativo per una migliore comprensione dell'insieme.

Il contenuto del presente elaborato non può essere in alcun modo utilizzato per fini diversi da quelli espressamente indicati.

Comune di **MINERBIO**

Provincia di BOLOGNA

NUOVA CIRCONVALLAZIONE NORD MINERBIO DALLA S.P.44 ALLA S.P.5

COMMITTENTE ECORED s.r.l.	via Fiumicello, 33/B Minerbio (BO) P.IVA 03331681209	PROPRIETÀ ORNELLA GIOVONI FABIO ROSSI	C.F. GVN RLL 64S66 C469W C.F. RSS FBA 62H29 F219C
-------------------------------------	--	---	--

PROGETTO DEFINITIVO

TITOLO:	CODIFICA:
PROGETTO STRUTTURALE IMPALCATO CARPENTERIE E SCHEMI ARMATURE	GE ST 06
	Scala : VARIE

RAGGRUPPAMENTO TEMPORANEO DI PROFESSIONISTI

CAPOGRUPPO

IS Ingegneria e Servizi S.R.L.S.

Via Mediolanum, 45 - 41122 MOZZECINA
Tel. 059 350060 - Fax. 059342750
Mail: info@ingegneriaservizi.it
Pec: s.modena@ispec.it

Dott. ing. Sergio Violante (Direttore Tecnico)

Geom. Roberto Cecchi
Dott. ing. Alessandro Tosi
Dott. ing. Elisa Manzoni
Ing. Claudio Amadi
Geol. Claudio Pizzi

00	Settembre 2022	EMISSIONE	EMORUZZI	M SOLI	S. VIOLETTA
REV	DATA	DESCRIZIONE	REDATTO	CONTROLLATO	APPROVATO