





KEY PLAN - fuori scala

VIADOTTO
da PK 0+000 a PK 0+000

MINERBIO

BARICELLA

N

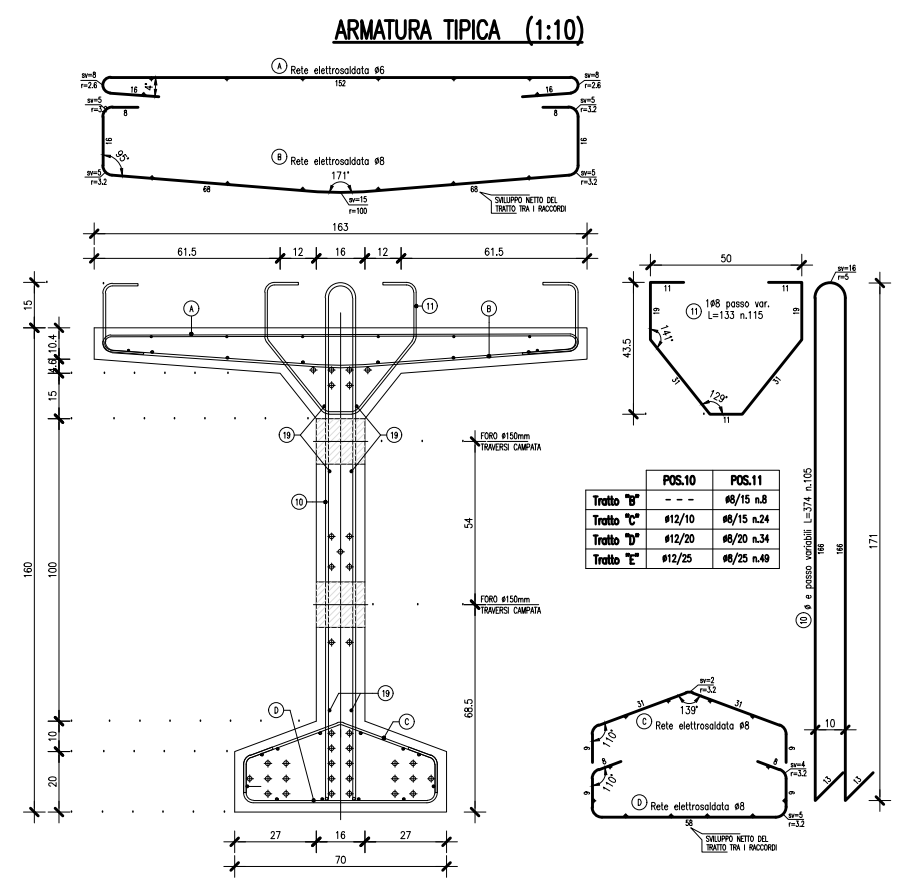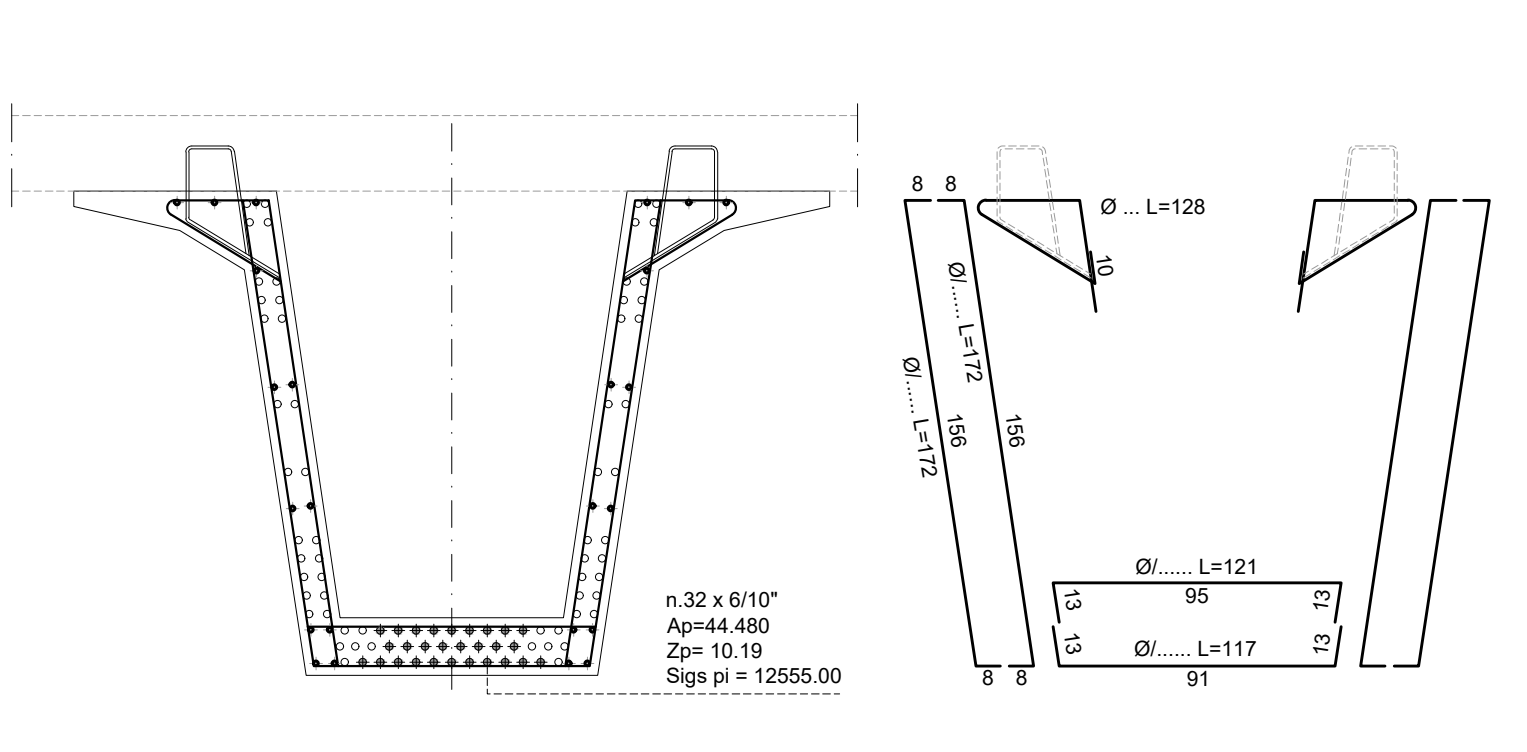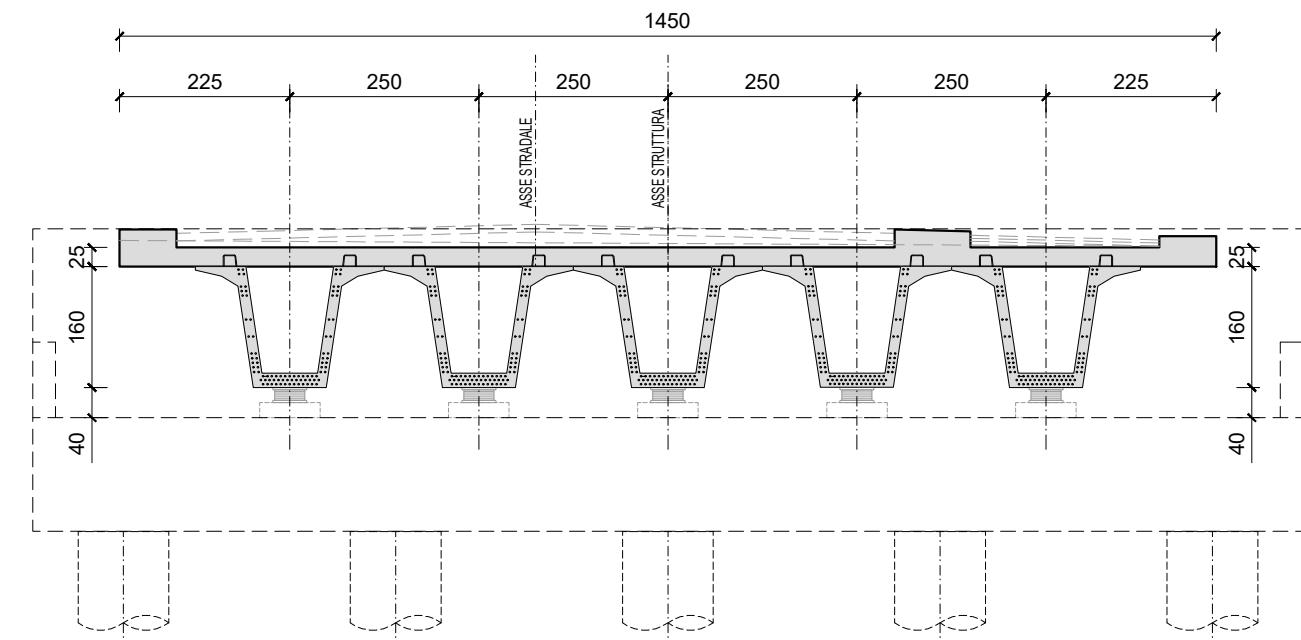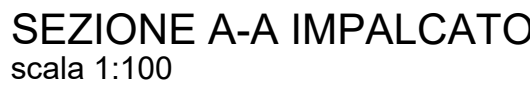

SPALLA 1		SPALLA 2				
TIPO APPOGGIO		DARICO VERTICALE max. (SLU)	DARICO ORIZZONTALE max. (SLV)	TIPO APPOGGIO	DARICO VERTICALE max. (SLU)	DARICO ORIZZONTALE max. (SLV)
	APPOGGIO UNIDIREZIONALE	1700 KN	610 KN		APPOGGIO MULTIDIREZIONALE	1700 KN –
	APPOGGIO UNIDIREZIONALE	1700 KN	610 KN		APPOGGIO MULTIDIREZIONALE	1700 KN –
	APPOGGIO FISSO	1700 KN	1060 KN		APPOGGIO UNIDIREZIONALE	1700 KN 1060 KN
	APPOGGIO UNIDIREZIONALE	1700 KN	610 KN		APPOGGIO MULTIDIREZIONALE	1700 KN –
	APPOGGIO UNIDIREZIONALE	1700 KN	610 KN		APPOGGIO MULTIDIREZIONALE	1700 KN –

NOTE:

- le coordinate indicate sono riferite al sistema relativo locale;
- Il presente elaborato vale solamente per le opere indicate nel titolo; le opere al contorno (idraulica, barriere, ec..) sono riportate solamente a titolo indicativo per una migliore comprensione dell'insieme.

	Comune di MINERBIO Provincia di BOLOGNA							
NUOVA CIRCONVALLAZIONE NORD MINERBIO DALLA S.P.44 ALLA S.P.5								
 								
COMMITTENTE ECCORE s.r.l.	via Fiumicello, 33/B Minerbio (BO) P.IVA 03331681209	PROPRIETÀ ORNELLA GOVONI FABIO ROSSI						
		C.F. GVN RLL 64S66 C46W9 C.F. RSS FBA 62H29 F219C						
P R O G E T T O D E F I N I T I V O								
TITOLO: PROGETTO STRUTTURALE IMPALCATO CARPENTERIE E SCHEMI ARMATURE		CODIFICA: <table border="1" style="width: 100%; height: 100px; border-collapse: collapse;"> <tr> <td style="font-size: 40px; text-align: center; vertical-align: middle;">GE</td> <td style="font-size: 40px; text-align: center; vertical-align: middle;">ST</td> <td style="font-size: 40px; text-align: center; vertical-align: middle;">06</td> </tr> <tr> <td colspan="3" style="text-align: center; padding: 5px;"> Scala : VARIE </td> </tr> </table>	GE	ST	06	Scala : VARIE		
GE	ST	06						
Scala : VARIE								
RAGGRUPPAMENTO TEMPORANEO DI PROFESSIONISTI								
 IS Ingegneria e Servizi S.R.L.S. Via Mazzavoli n. 43 - 41122 MODENA Tel. 059 330060 - Fax 059242750 Mail: info@isingegneriaservizi.it Pec: ismoden@ispec.it								
Dott. Ing. Sergio Valente (Direttore Tecnico) Geom. Filippo Cavallio Dott. Ing. Maurizio Bili Dott. Ing. Elba Morandi Ing. Claudio Arici Geod. Claudio Preci								

00	Settembre 2022	EMISSIONE	EMORUZZI	M SOLI	S. VIOLATA
REV	DATA	DESCRIZIONE	REDDATTO	CONTROLLATO	APPROVATO