


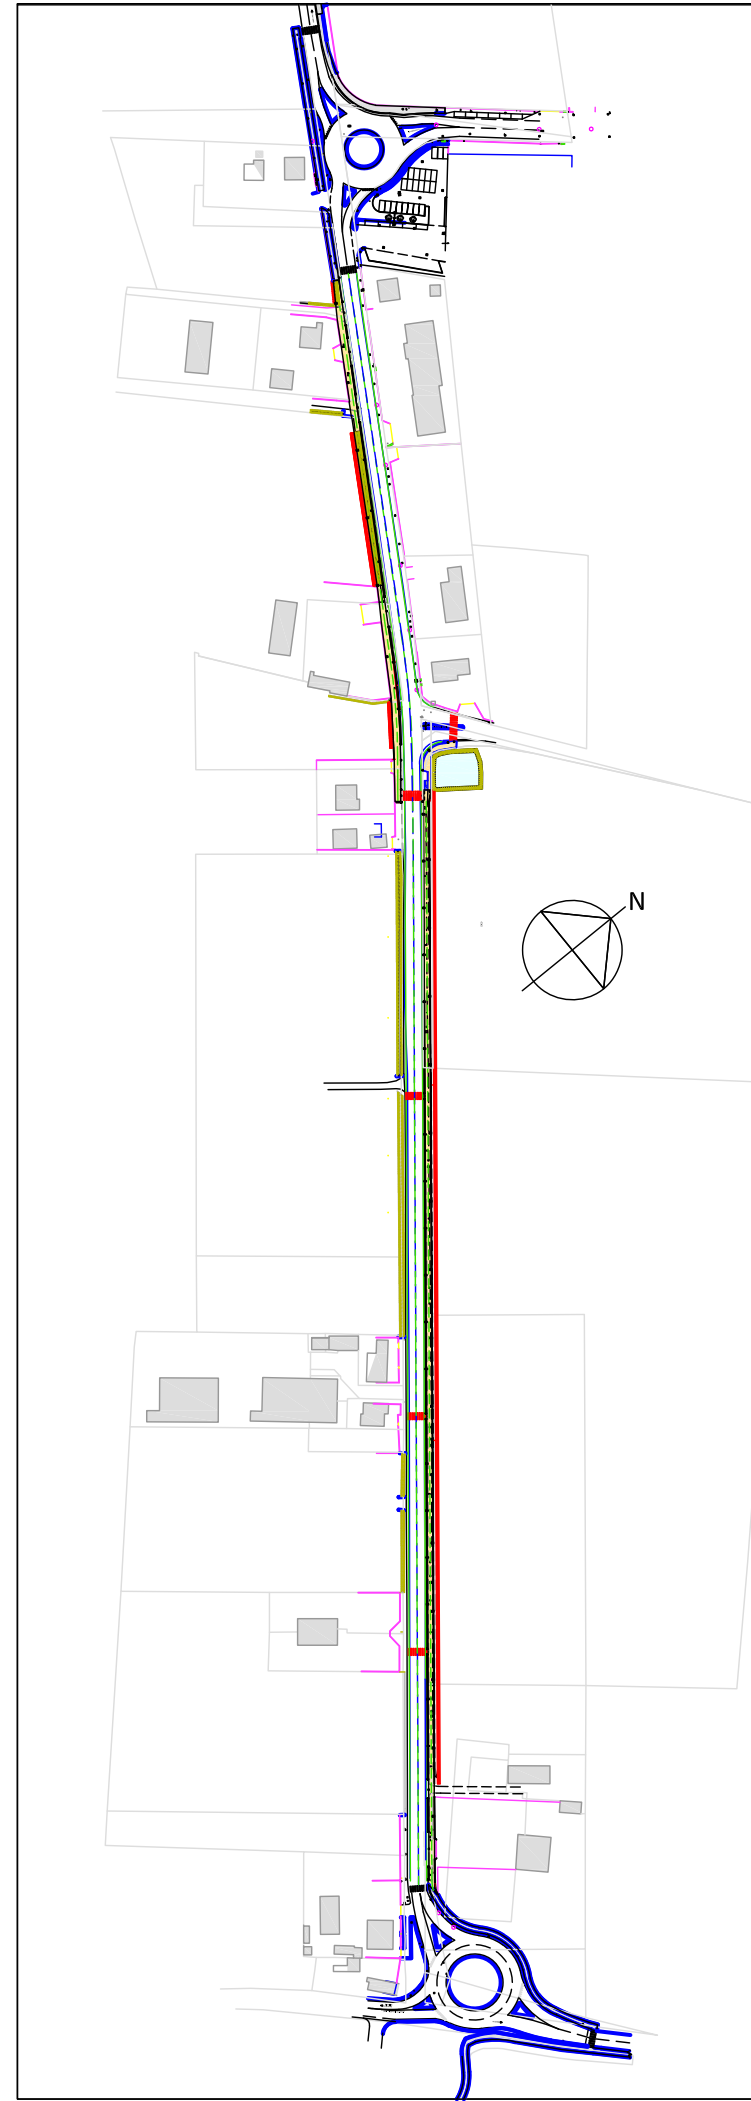

Comune di MINERBIO (BO)
2° SETTORE - Pianificazione gestione e sviluppo del territorio lavori pubblici e manutentivi

RUP: Dott.ssa Elisa Laura FERRAMOLA
40061 Minerbio (BO)
Via Garibaldi, 44

Marco Bedeschi Ingegnere

40141 BOLOGNA
via R. Stracclari, 7
tel. 339 3394096
email: M.B.Ing.studio@gmail.com
PEC: marco.bedeschi@ingpec.eu

Completamento della CICLABILE di via RONCHI Inferiore
tratto posto fra la SP5 e la via Marzabotto
CIG: Z743257369 CUP: B81B21003120007

PROGETTO ESECUTIVO
Titolo elaborato:
Planimetria di TRACCIAMENTO

Scala: **VARIA**

Archivio: M:\c1\2021\177-Ciclabile_via_Ronchi-MINERBIO\ESCU\PRO\img\05b.dwg

data: **30/07/2022**

Tav. n. **5.b**

