


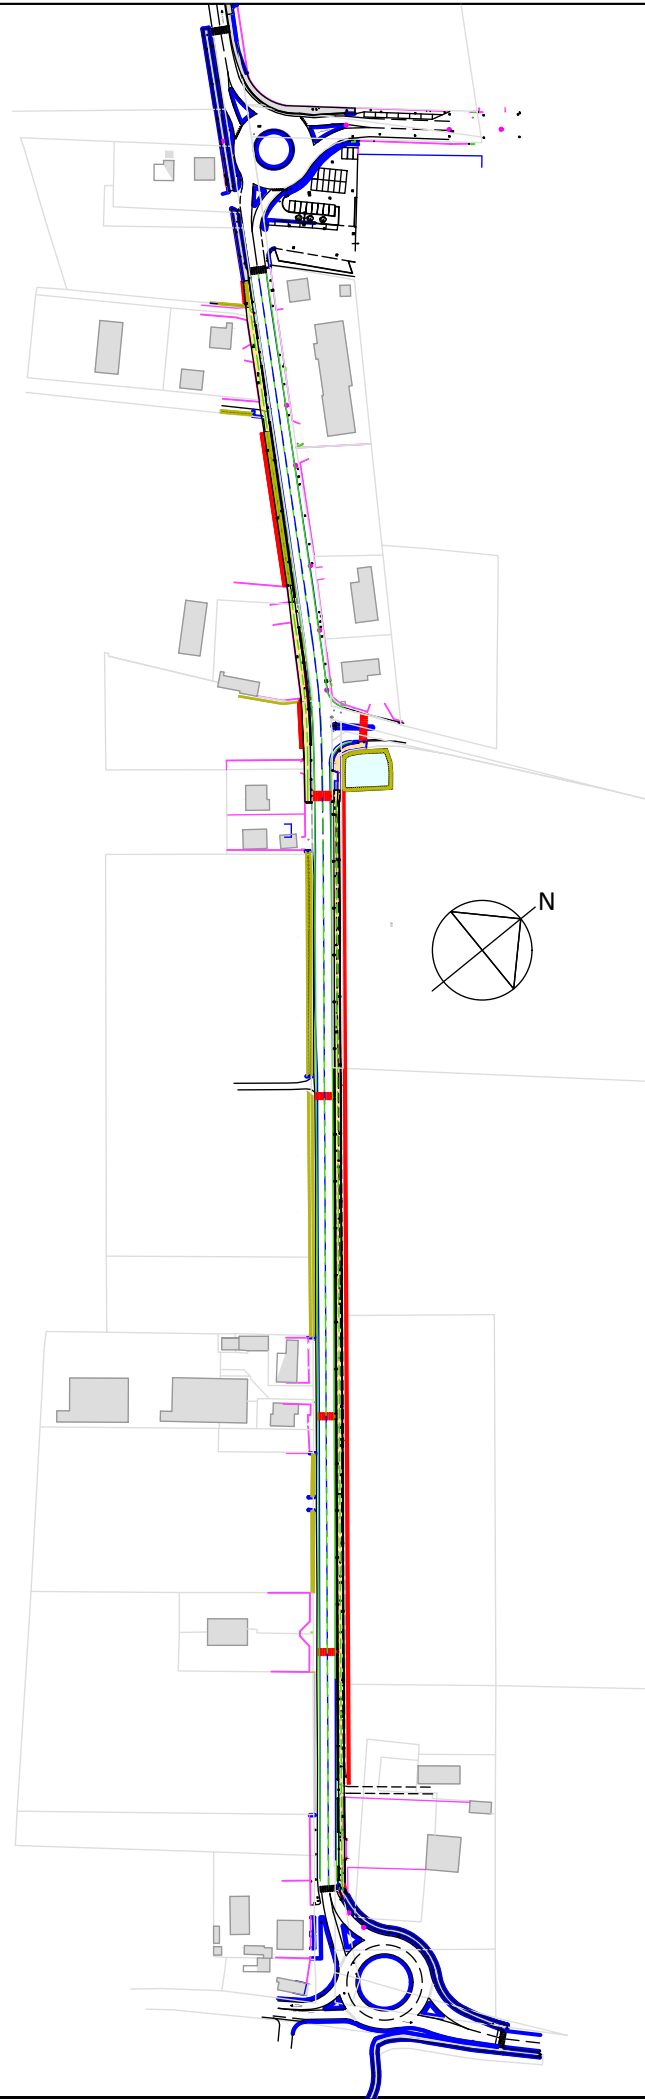

Comune di MINERBIO (BO)
2° SETTORE - Pianificazione gestione e sviluppo
del territorio lavori pubblici e manutentivi

RUP: Dott.ssa Elisa Laura FERRAMOLA
40061 Minerbio (BO)
Via Garibaldi, 44

Marco Bedeschi Ingegnere



40141 BOLOGNA
Via R. Stracciari, 7
tel. 339 3394096
PEC: marco.bedeschi@ingec.it

**Completamento della CICLABILE
di via RONCHI Inferiore**
tratto posto fra la SP5 e la via Marzabotto
CIG: Z743237369 CUP: B81B21003120007

PROGETTO ESECUTIVO

Titolo elaborato:
Inquadramento territoriale
(ORTOFOTO)

Scala: 1: 1000

Archivio:
#1: 30/07/2022

data: 30/07/2022

Tav. n. 3

