Comune di MINERBIO (BO)

2° SETTORE - Riqualificazione produttiva e sviluppo dei territori rurali pubblici e manutenzioni

RUP: Dott.ssa Elisa Laura FERRAMOLA
40061 Minerbio (BO)
Via Garibaldi, 44

Marco Bedeschi Ingegnere

ORDINE DEGLI INGEGNERI DELLA PROVINCIA DI BOLOGNA
n° 2000

40141 BOLOGNA
Via Ugo Bassi, 2
Tel. 3334000444

marco.bedeschi@pec.it

Completamento della CICLABILE di via RONCHI Inferiore
tratto posto tra la SP3 e la via Marzabotto
CIG: Z7D2D7B8E CUP: B61B21000120007

PROGETTO ESECUTIVO

Planimetria INTERFERENZE B.T.

Scala: 1: 200 Tav. n.: **4.b**

Agglomerato di MINERBIO capoluogo

data: 30/07/2022

TAVOLA A scala 1: 200

LEGENDA

Linea BT esistente

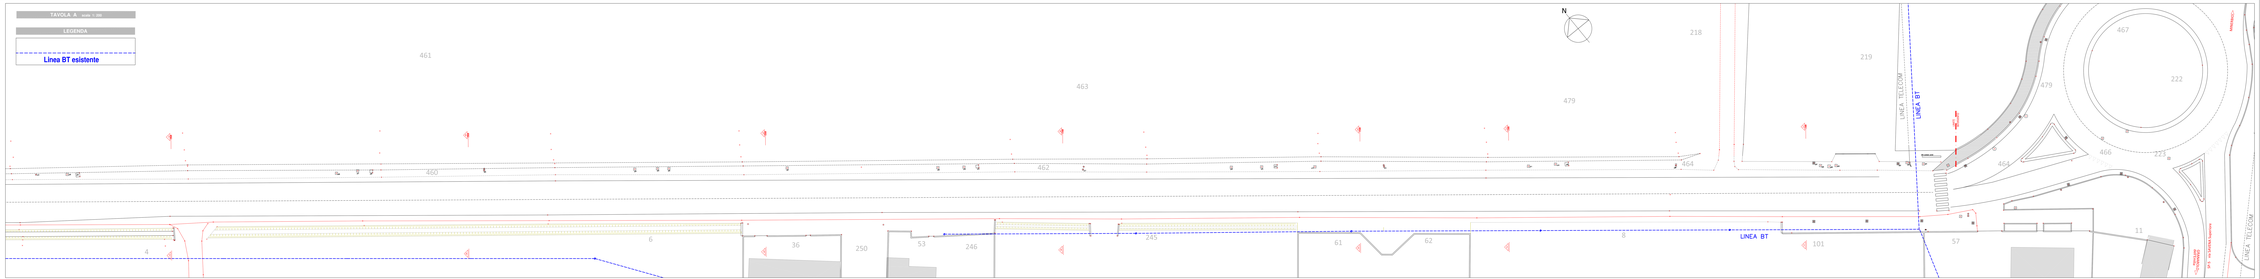

TAVOLA B
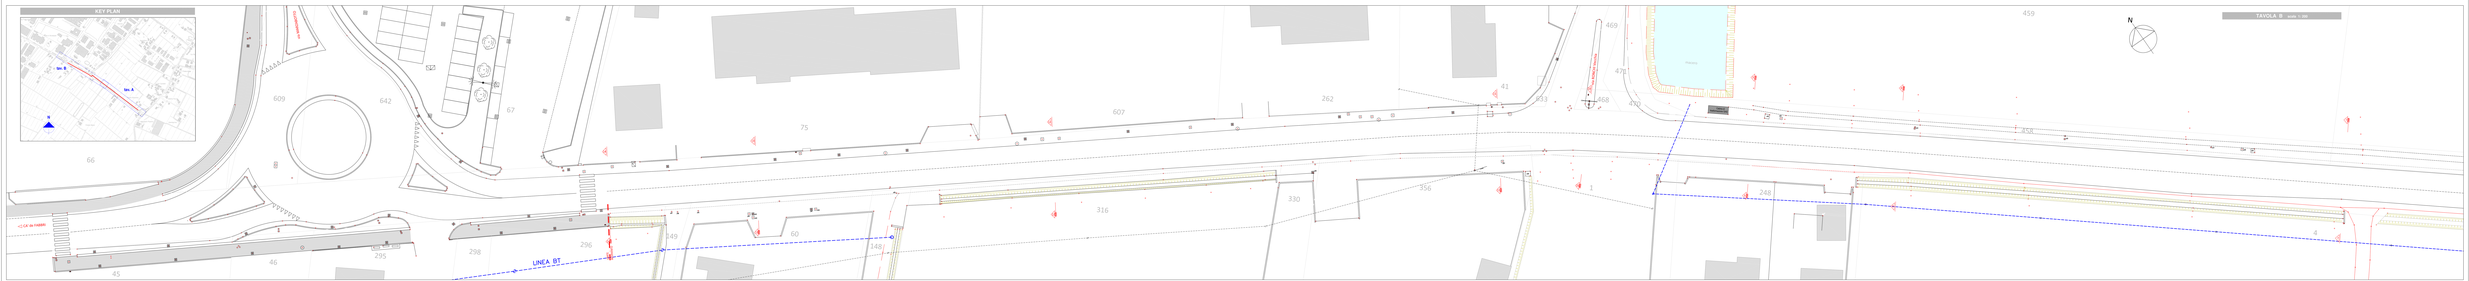
TAVOLA B scala 1: 200