Comune di MINERBIO (BO)

P. BETTUNE - Riqualificazione periferie e sicurezza dei territori - Completamento della ciclabile di via Ronchi Inferiore

RUP: Dott.ssa Elisa Laura FERRAMOLA
40041 Minerbio (BO)
Via Garibaldi, 44

Marco Bedeschi Ingegnere

ORDINE DEGLI INGEGNERI PROV. BOLOGNA N. 2000

40141 BOLOGNA
Via Ferrarese
n. 164 - Palazzina 3

cell 3357111 e-mail: info@marcobedeschi.it

Completamento della CICLABILE di via RONCHI Inferiore
tratto posto tra la SP5 e la via Marzabotto
OG 2/IX001M0 CUP: B61B21000120007

PROGETTO ESECUTIVO

Planimetria
Interferenza TELECOMUNICAZIONI

Scala: 1: 200 Tav. n.: **4.C**

ELABORATO DA LUCA BARGELLESI

data: 30/07/2022

TAVOLA A scala 1: 200

LEGENDA

Linea Tim esistente

PALO Tim da spostare (a cura di TIM)
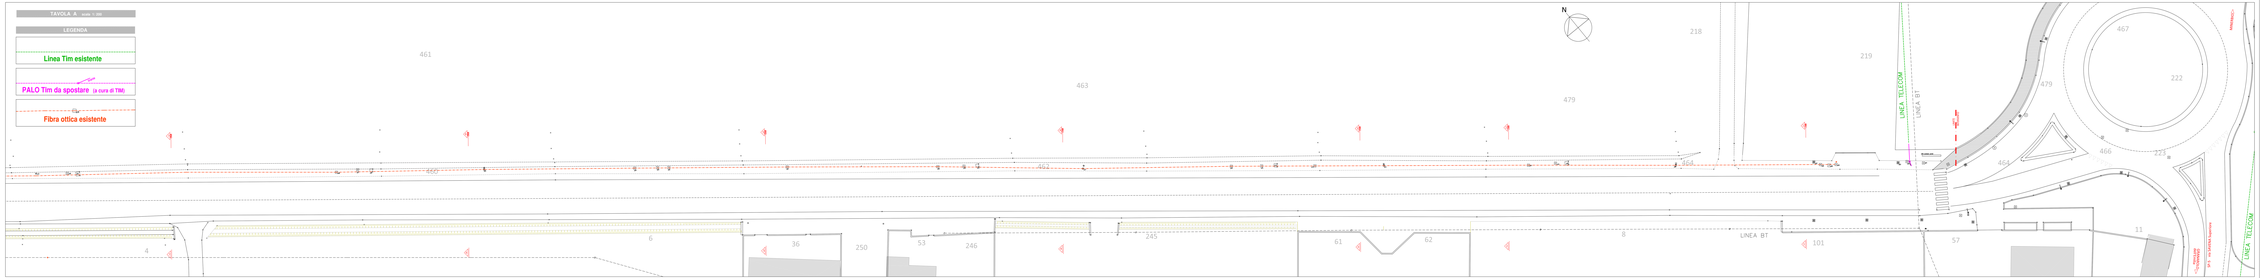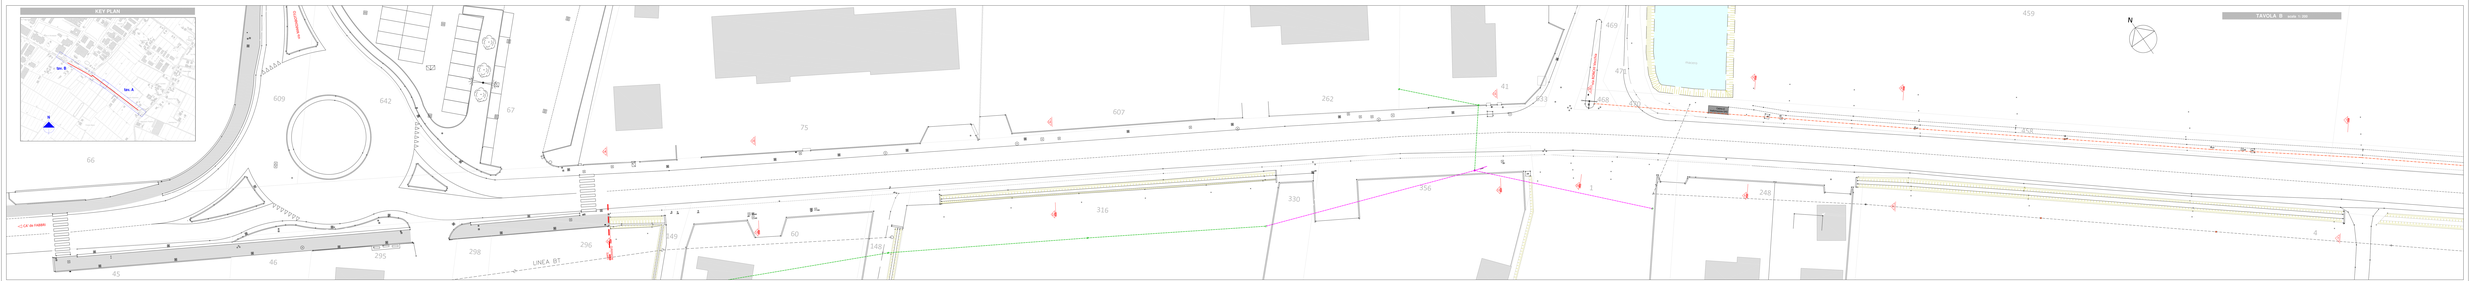
Fibra ottica esistente