

**NUOVA CIRCONVALLAZIONE NORD MINERBIO
 DALLA S.P.44 ALLA S.P.5**



COMITENTE: ECORED s.r.l. via Fiumicello, 33/B Minerbio (BO) P.IVA 03331881209

PROPRIETA': ORNELLA GOVONI FABIO ROSSI C.F. GVN RLL 64566 C46RW C.F. RSS FBA 62H29 F219C

PROGETTO DEFINITIVO

TITOLO: **ESPROPRI ED INTERFERENZE PLANIMETRIA CATASTALE**

CODIFICA: **PD ES 02**

Scala: 1:1000


RAGGRUPPAMENTO TEMPORANEO DI PROFESSIONISTI

CAPOGRUPPO: **IS Ingegneria e Servizi S.R.L.S.**
 Via Montebello, 45 - 41122 MONTENA
 Tel. 059 503061 - Fax. 059 342750
 Mail: info@isingservizi.it
 Pec: s.modena@ispec.it

Dott. Ing. Sergio Violett (Direttore Tecnico)
 Dott. Ing. Roberto Cacciari
 Dott. Ing. Giovanni Del
 Dott. Ing. Giancarlo
 Dott. Ing. Roberto
 Dott. Ingegnere
 Dott. Ingegnere

REV	DATA	EMMISSIONE DESCRIZIONE	E. MORUZZI REDATTO	M. SOLI CONTROLLATO	S. VIOLETTA APPROVATO
00	Settembre 2022				

- LEGENDA**
- LIMITE ESPROPRIO
 - ESPROPRIO
 - NUMERO MAPPALE
 - NUMERO MAPPALE INTERESSATO DA ESPROPRIO
 - CONFINI CATASTALI
 - OCCUPAZIONE TEMPORANEA

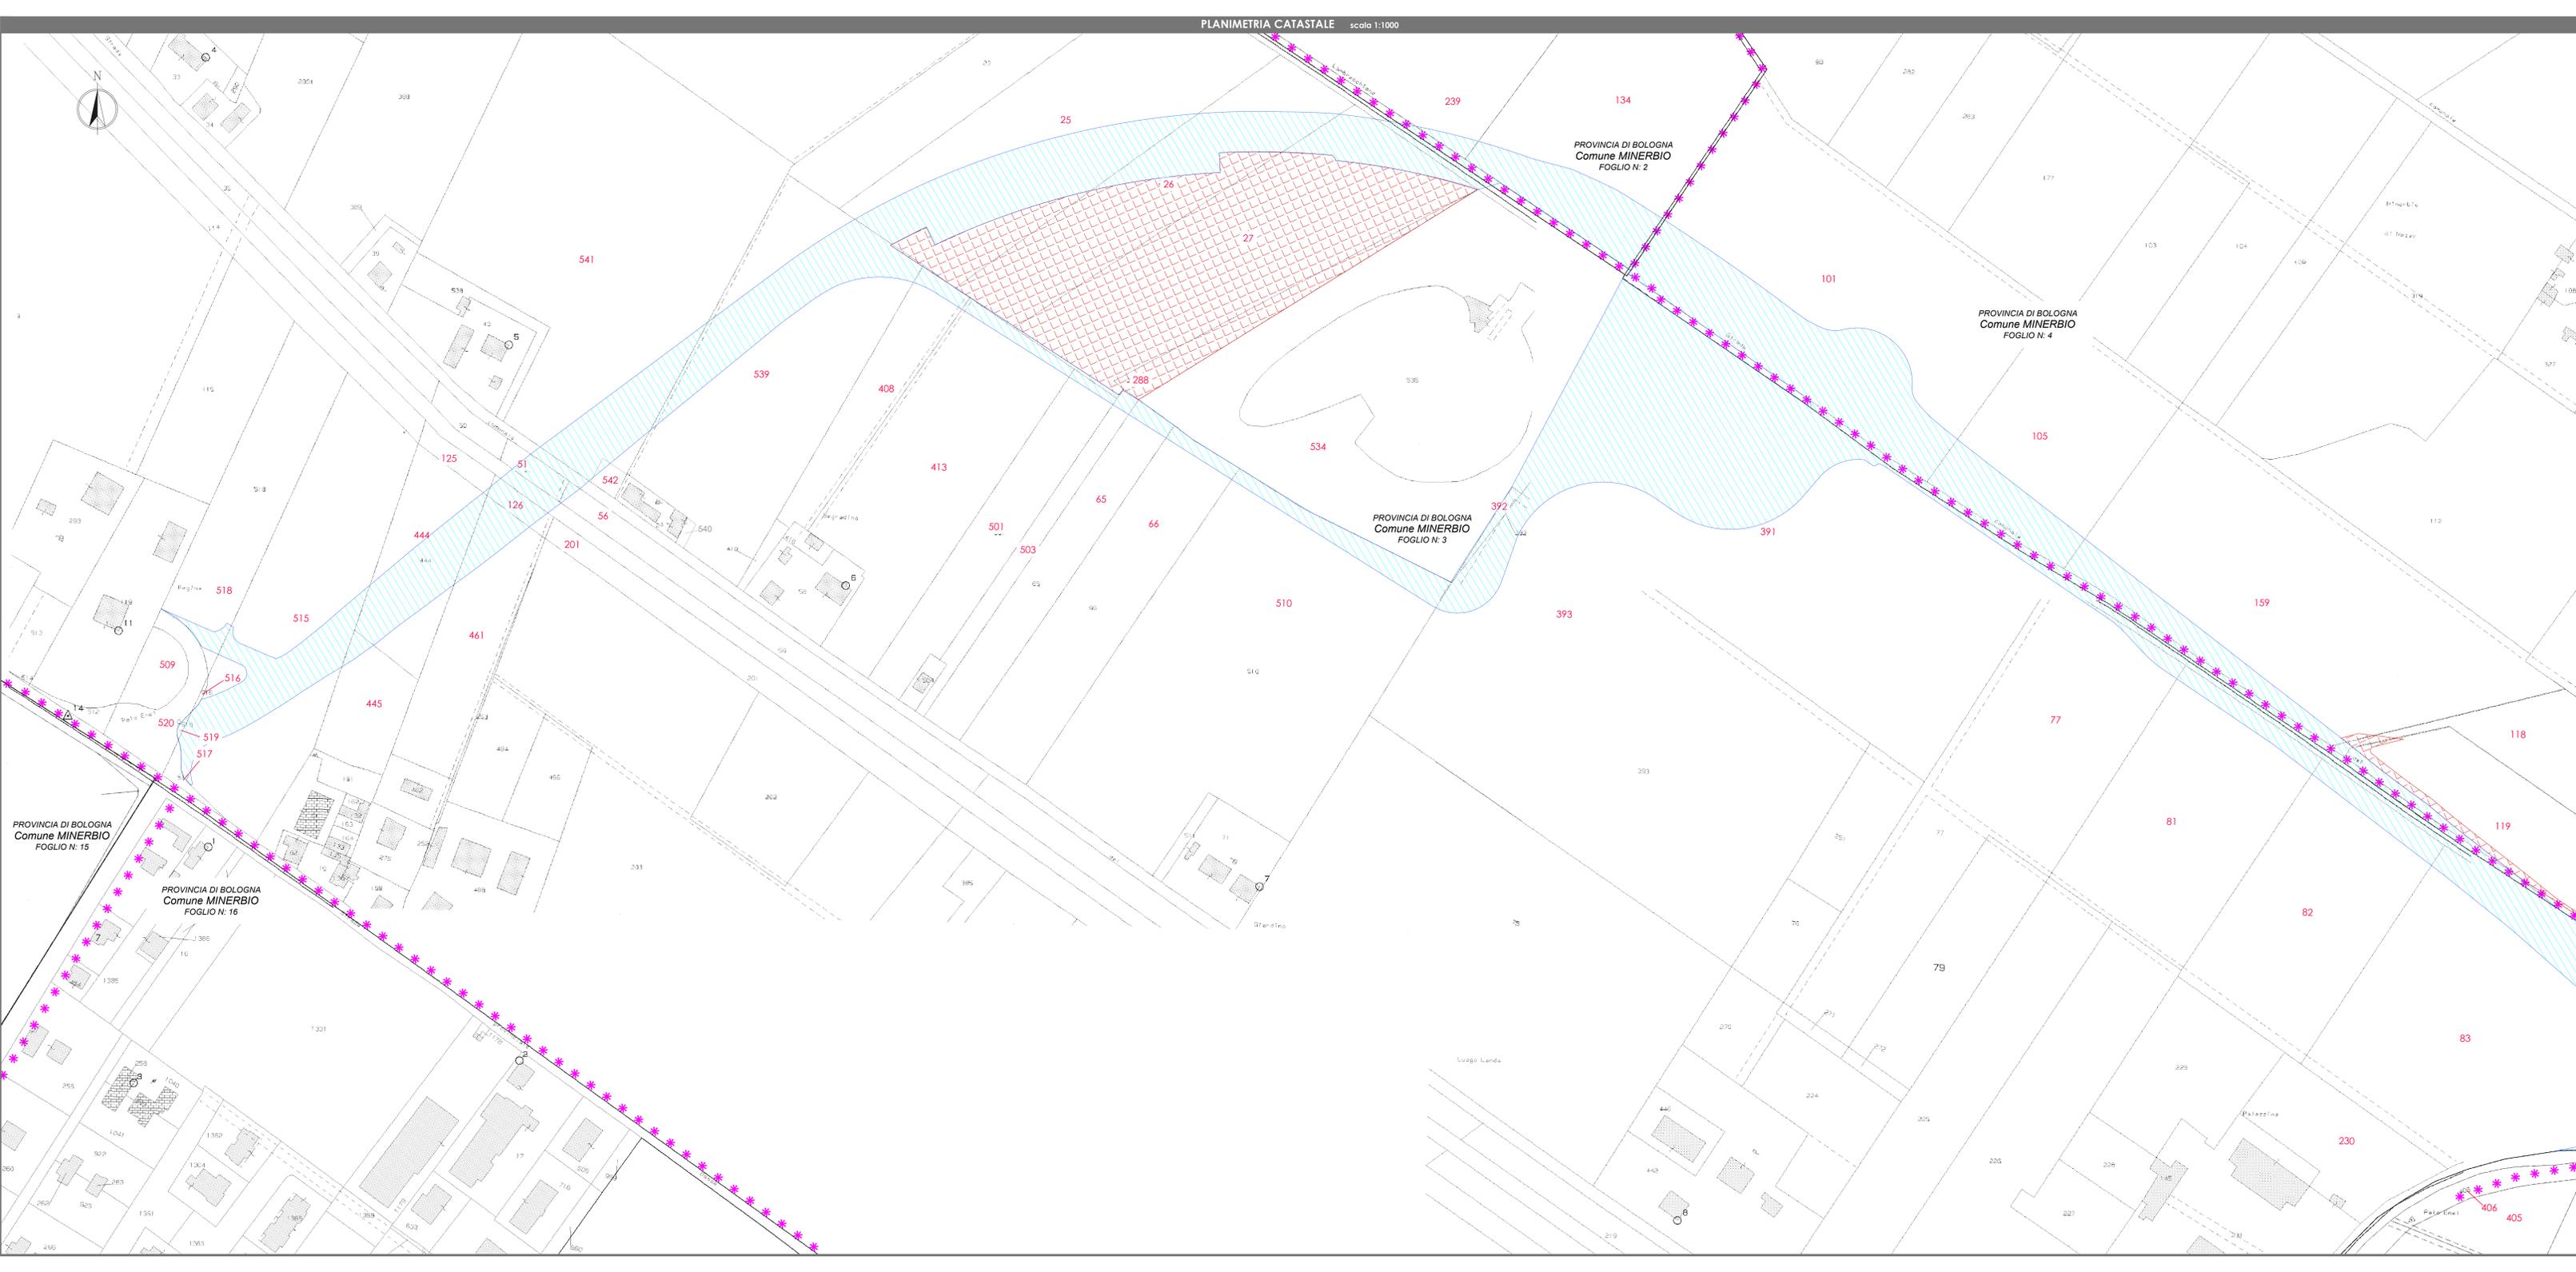

PROVINCIA DI BOLOGNA Comune MINERBIO FOGLIO N. 2

PROVINCIA DI BOLOGNA Comune MINERBIO FOGLIO N. 4

PROVINCIA DI BOLOGNA Comune MINERBIO FOGLIO N. 3

PROVINCIA DI BOLOGNA Comune MINERBIO FOGLIO N. 15

PROVINCIA DI BOLOGNA Comune MINERBIO FOGLIO N. 16

PROVINCIA DI BOLOGNA Comune MINERBIO FOGLIO N. 6

