


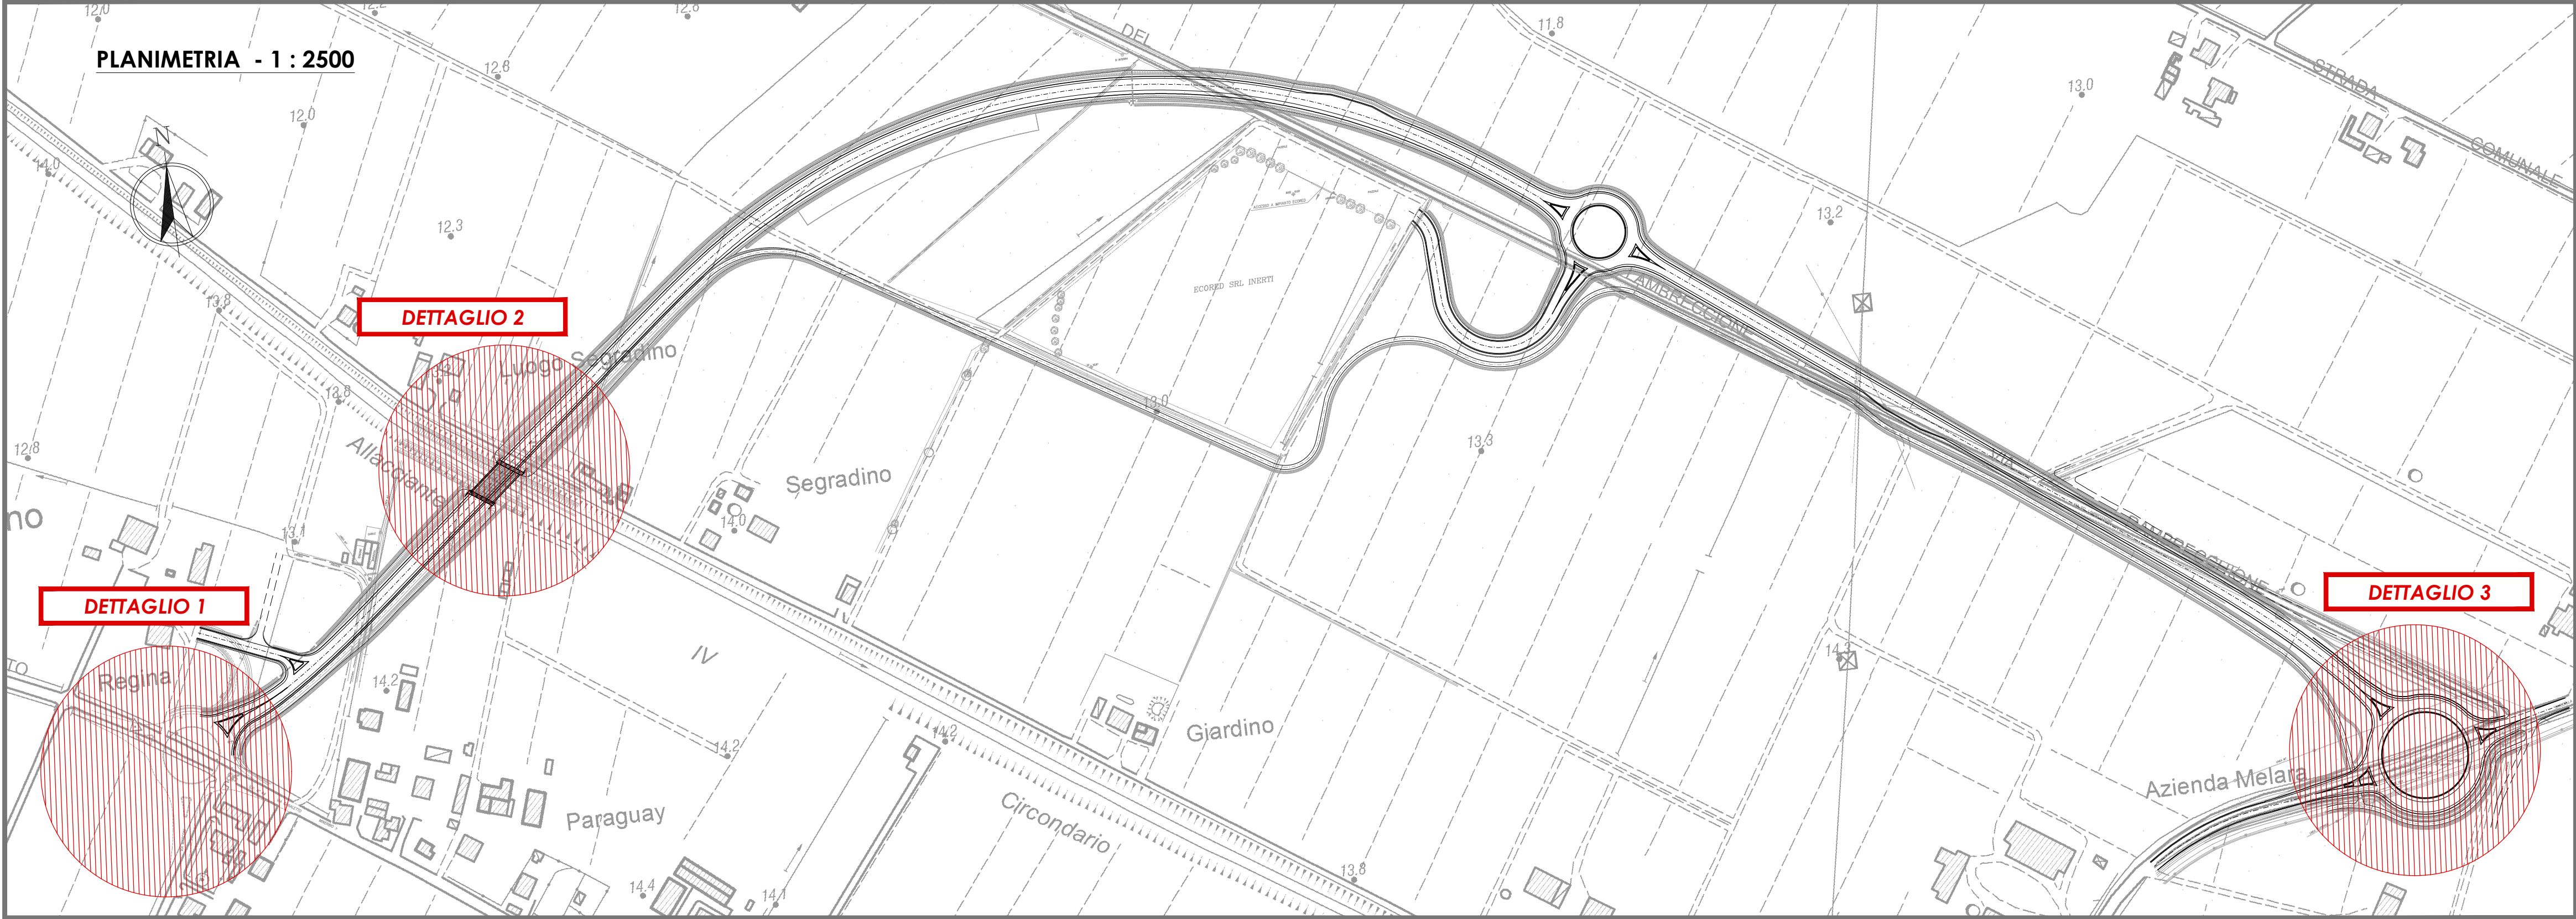


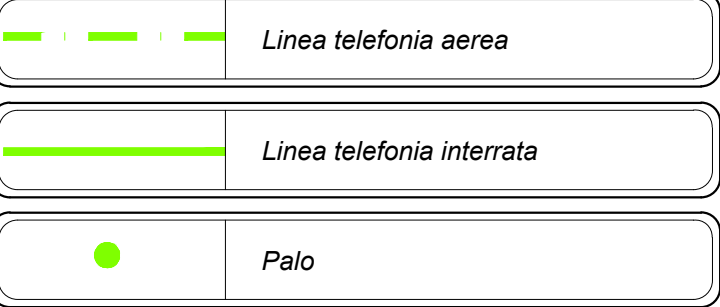


LEGENDA RETE TELEFONIA ESISTENTE

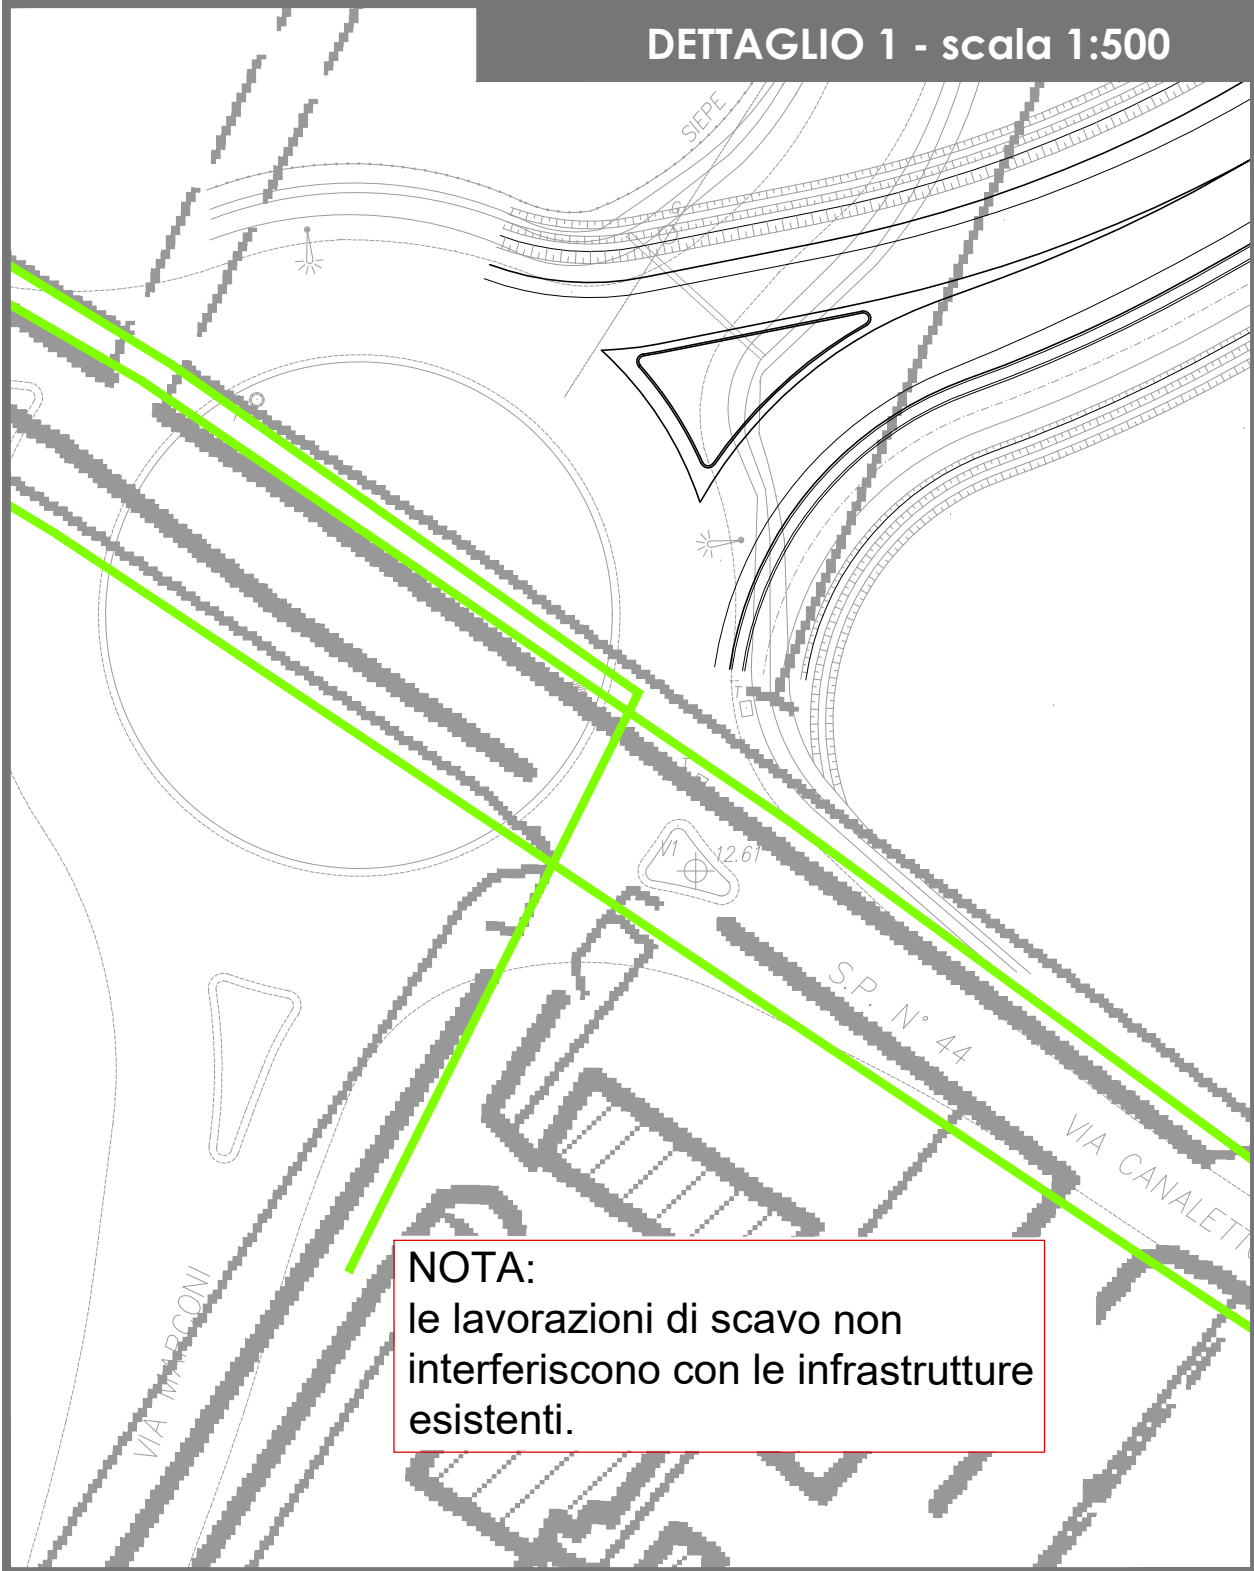

LEGENDA RETE TELEFONIA NUOVA

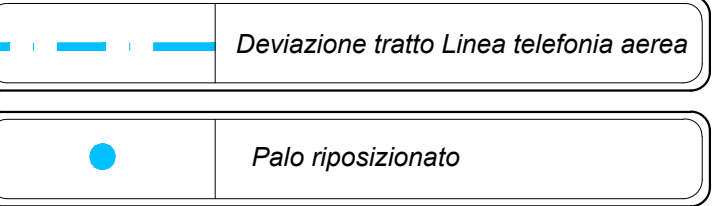

NOTA:  
le lavorazioni di scavo non interferiscono con le infrastrutture esistenti.

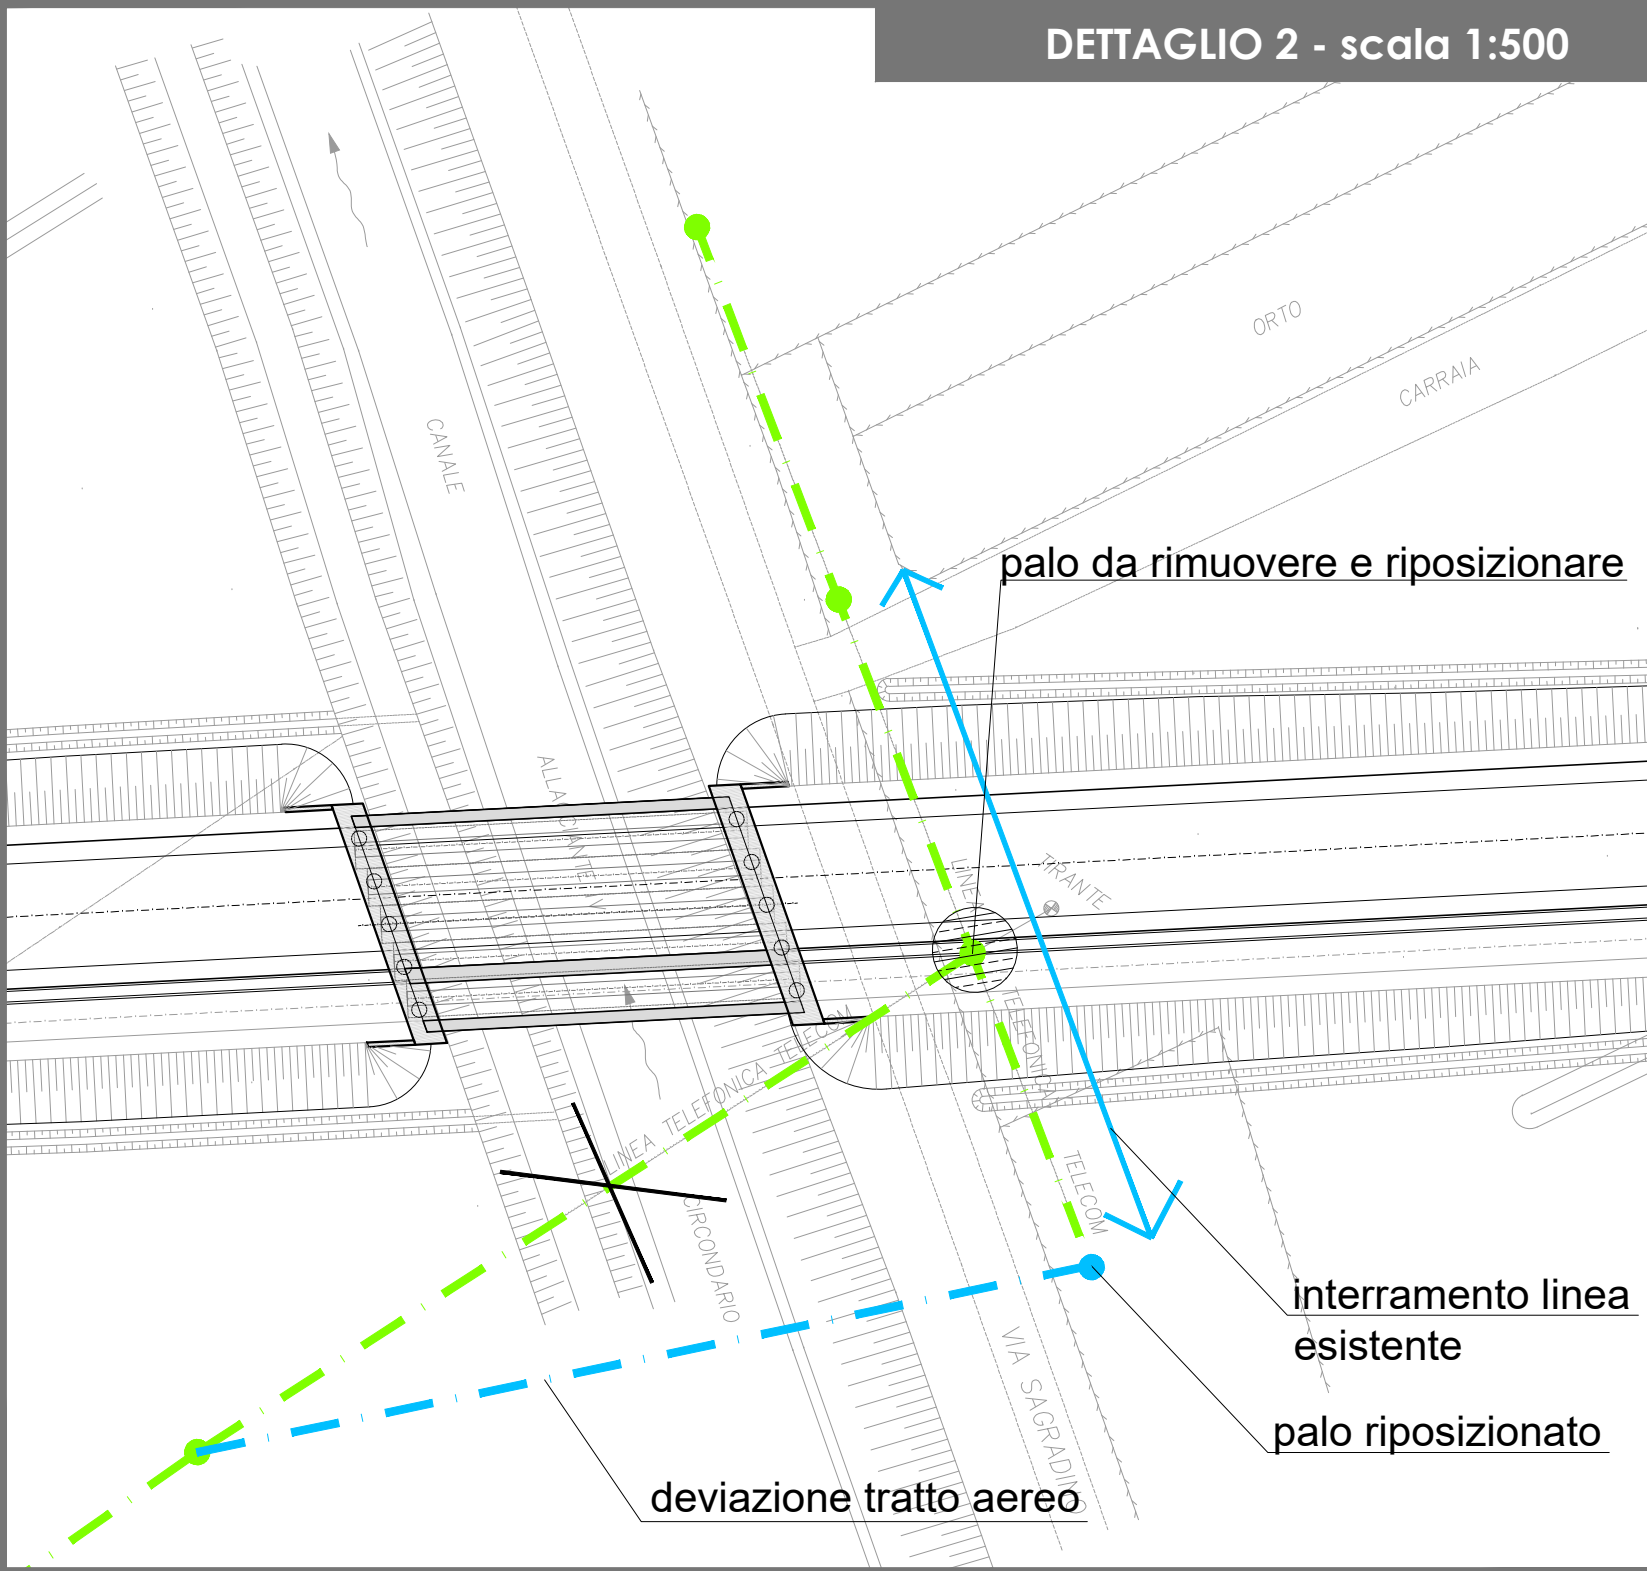


palo da rimuovere e riposizionare

interramento linea esistente

palo riposizionato

deviazione tratto aereo

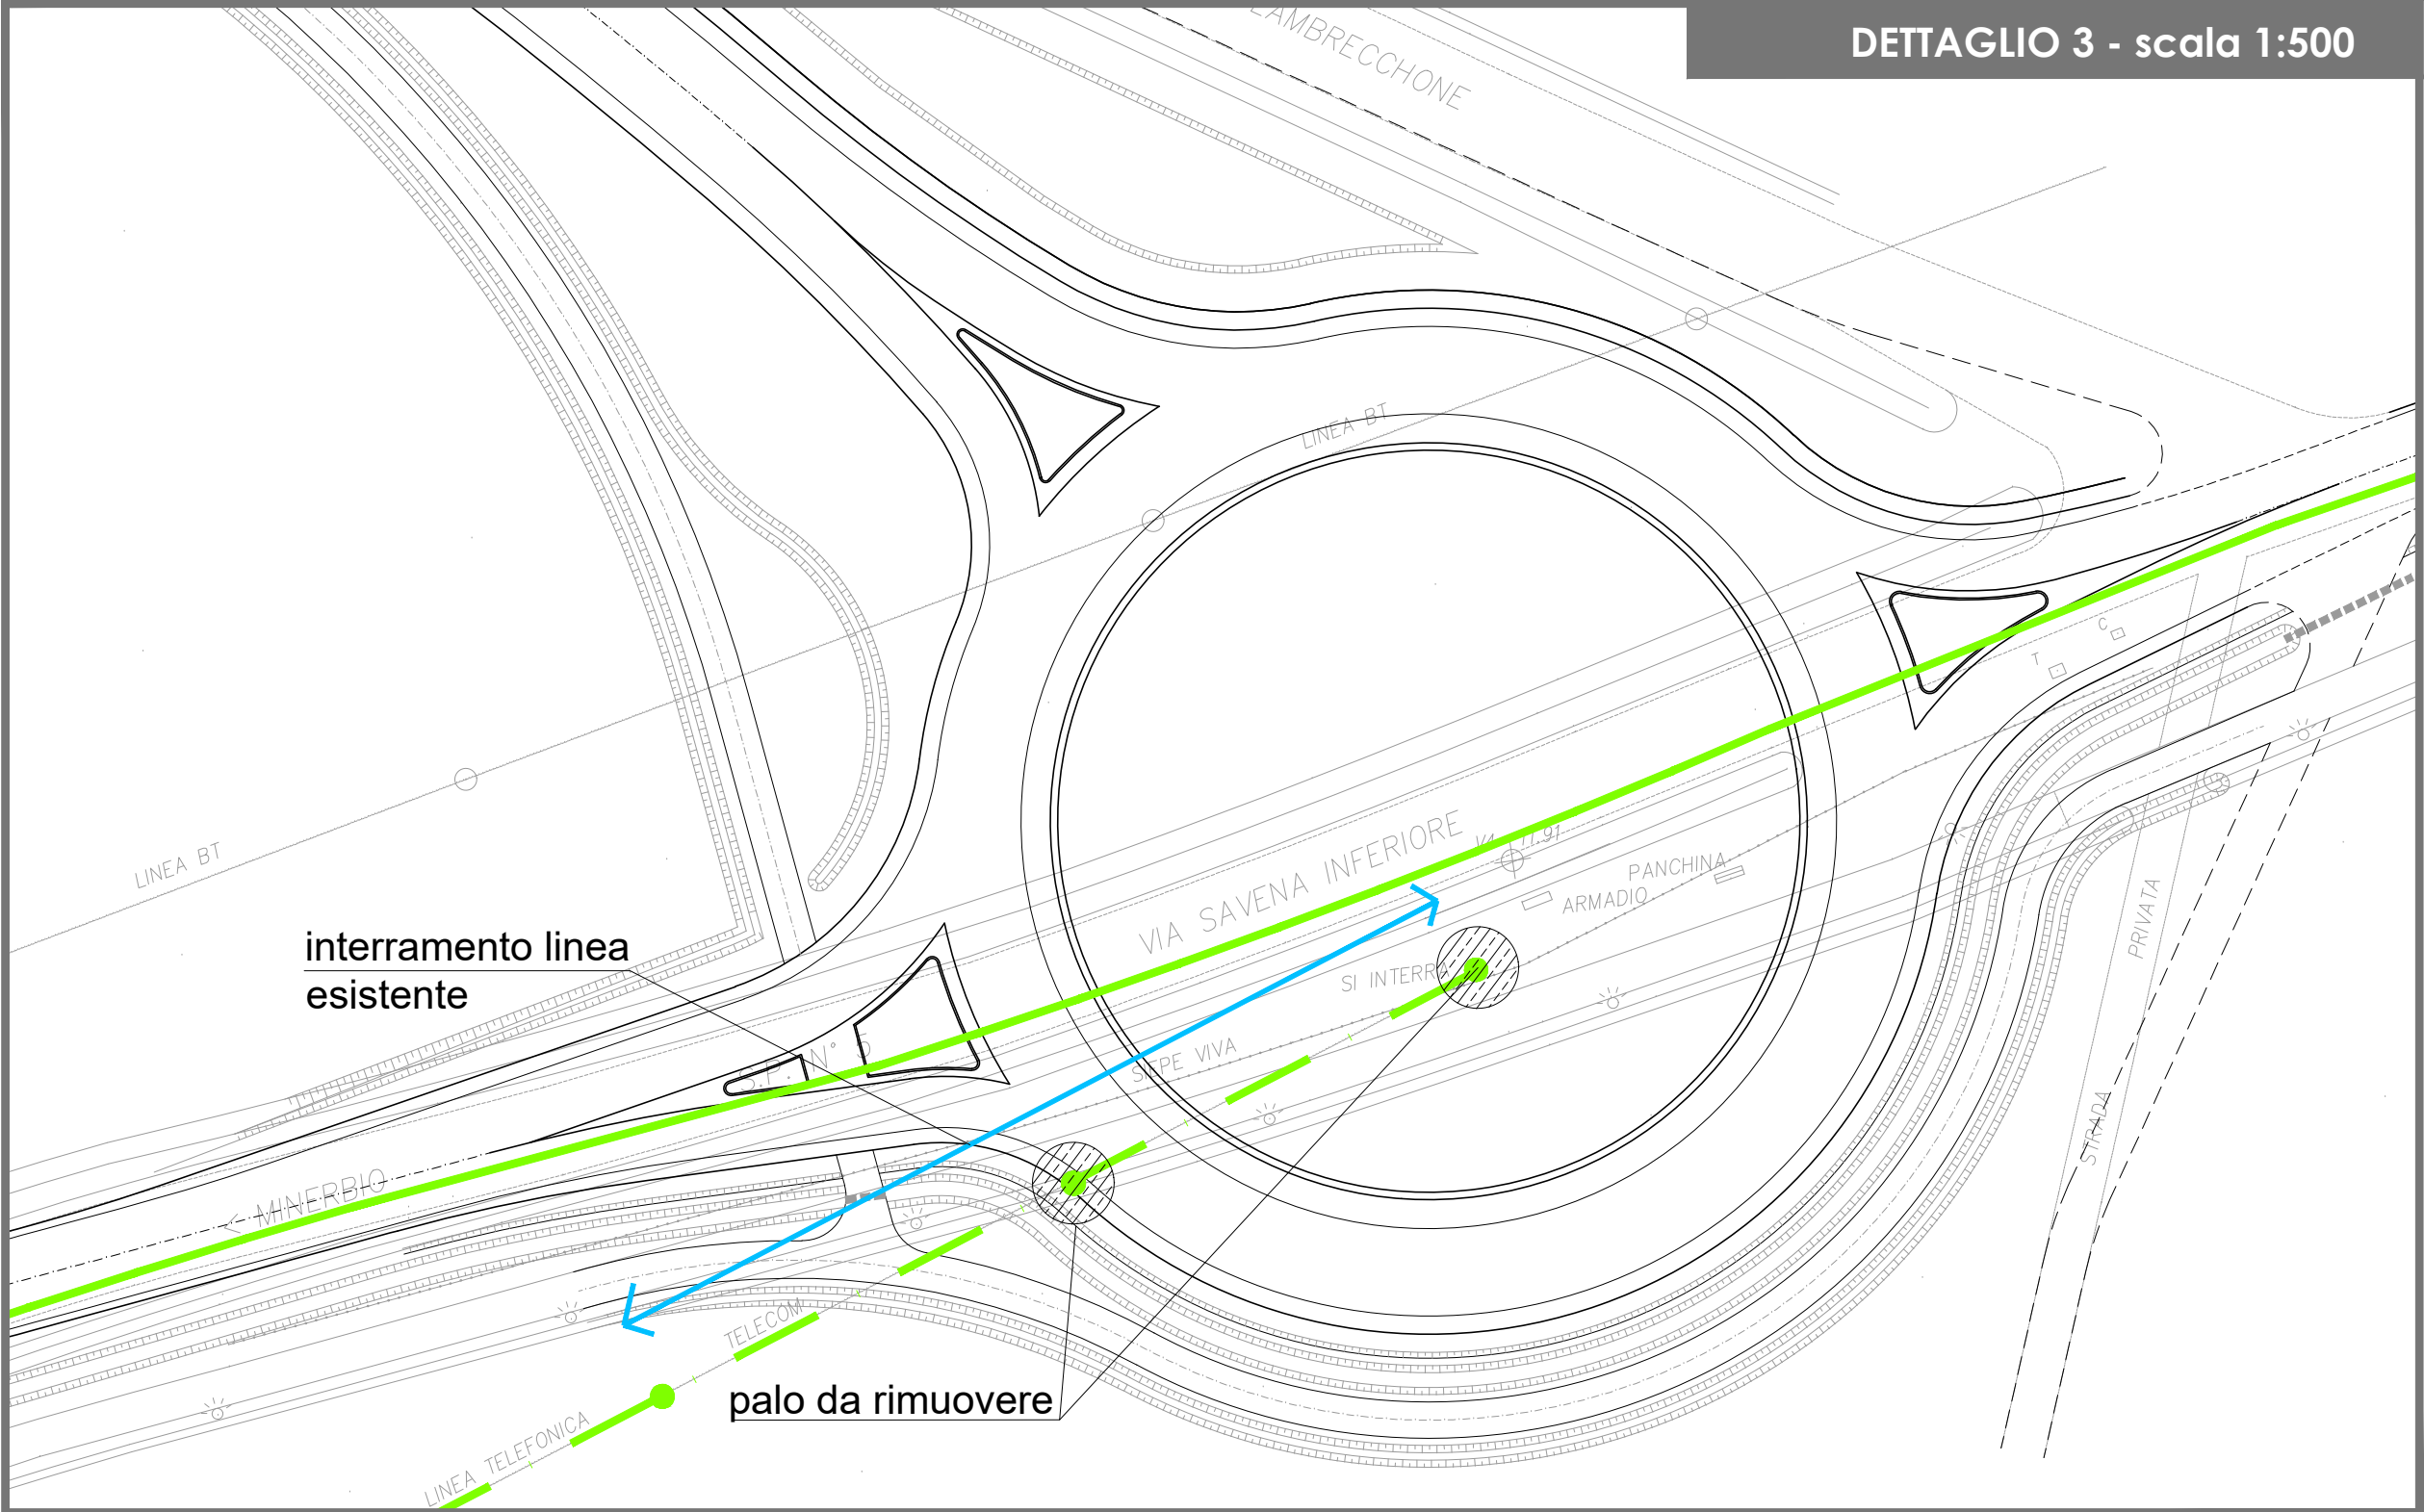

interramento linea esistente

palo da rimuovere



Comune di **MINERBIO**  
Provincia di BOLOGNA



NUOVA  
CIRCONVALLAZIONE NORD MINERBIO  
DALLA S.P.44 ALLA S.P.5



|                                     |                                                            |                                                     |                                                      |
|-------------------------------------|------------------------------------------------------------|-----------------------------------------------------|------------------------------------------------------|
| COMMITTENTE<br><b>ECORED s.r.l.</b> | via Fiumicello, 33/B<br>Minerbio (BO)<br>P.IVA 03331681209 | PROPRIETA'<br><b>ORNELLA GOVONI<br/>FABIO ROSSI</b> | C.F. GVN RLL 64S66 C469W<br>C.F. RSS FBA 62H29 F219C |
|-------------------------------------|------------------------------------------------------------|-----------------------------------------------------|------------------------------------------------------|

PROGETTO DEFINITIVO

|                                                                                  |                  |
|----------------------------------------------------------------------------------|------------------|
| TITOLO:                                                                          | CODIFICA:        |
| ESPROPRI ED INTERFERENZE<br>PLANIMETRIA RISOLUZIONE INTERFERENZE<br>RETE TELECOM | <b>PD ES 04</b>  |
|                                                                                  | Scala :<br>VARIE |

RAGGRUPPAMENTO TEMPORANEO DI PROFESSIONISTI



**IS Ingegneria e Servizi S.R.L.S.**  
Via Malavolti n. 43 - 41122 MODENA  
Tel. 059 330060 - Fax 059 342750  
Mail: info@is-ingenieri.it  
Pec: is-modena@pec.it

Dott. Ing. Sergio Violettta (Direttore Tecnico)  
Geom. Tiziana Covatti  
Dott. Ing. Manuela Soli  
Dott. Ing. Elia Manzoni  
Ing. Claudio Anzani  
Geol. Claudio Preci

|     |                |             |            |             |             |
|-----|----------------|-------------|------------|-------------|-------------|
| 00  | Settembre 2022 | EMISSIONE   | E. MORUZZI | M. SOLI     | S. VIOLETTA |
| REV | DATA           | DESCRIZIONE | REDATTO    | CONTROLLATO | APPROVATO   |