

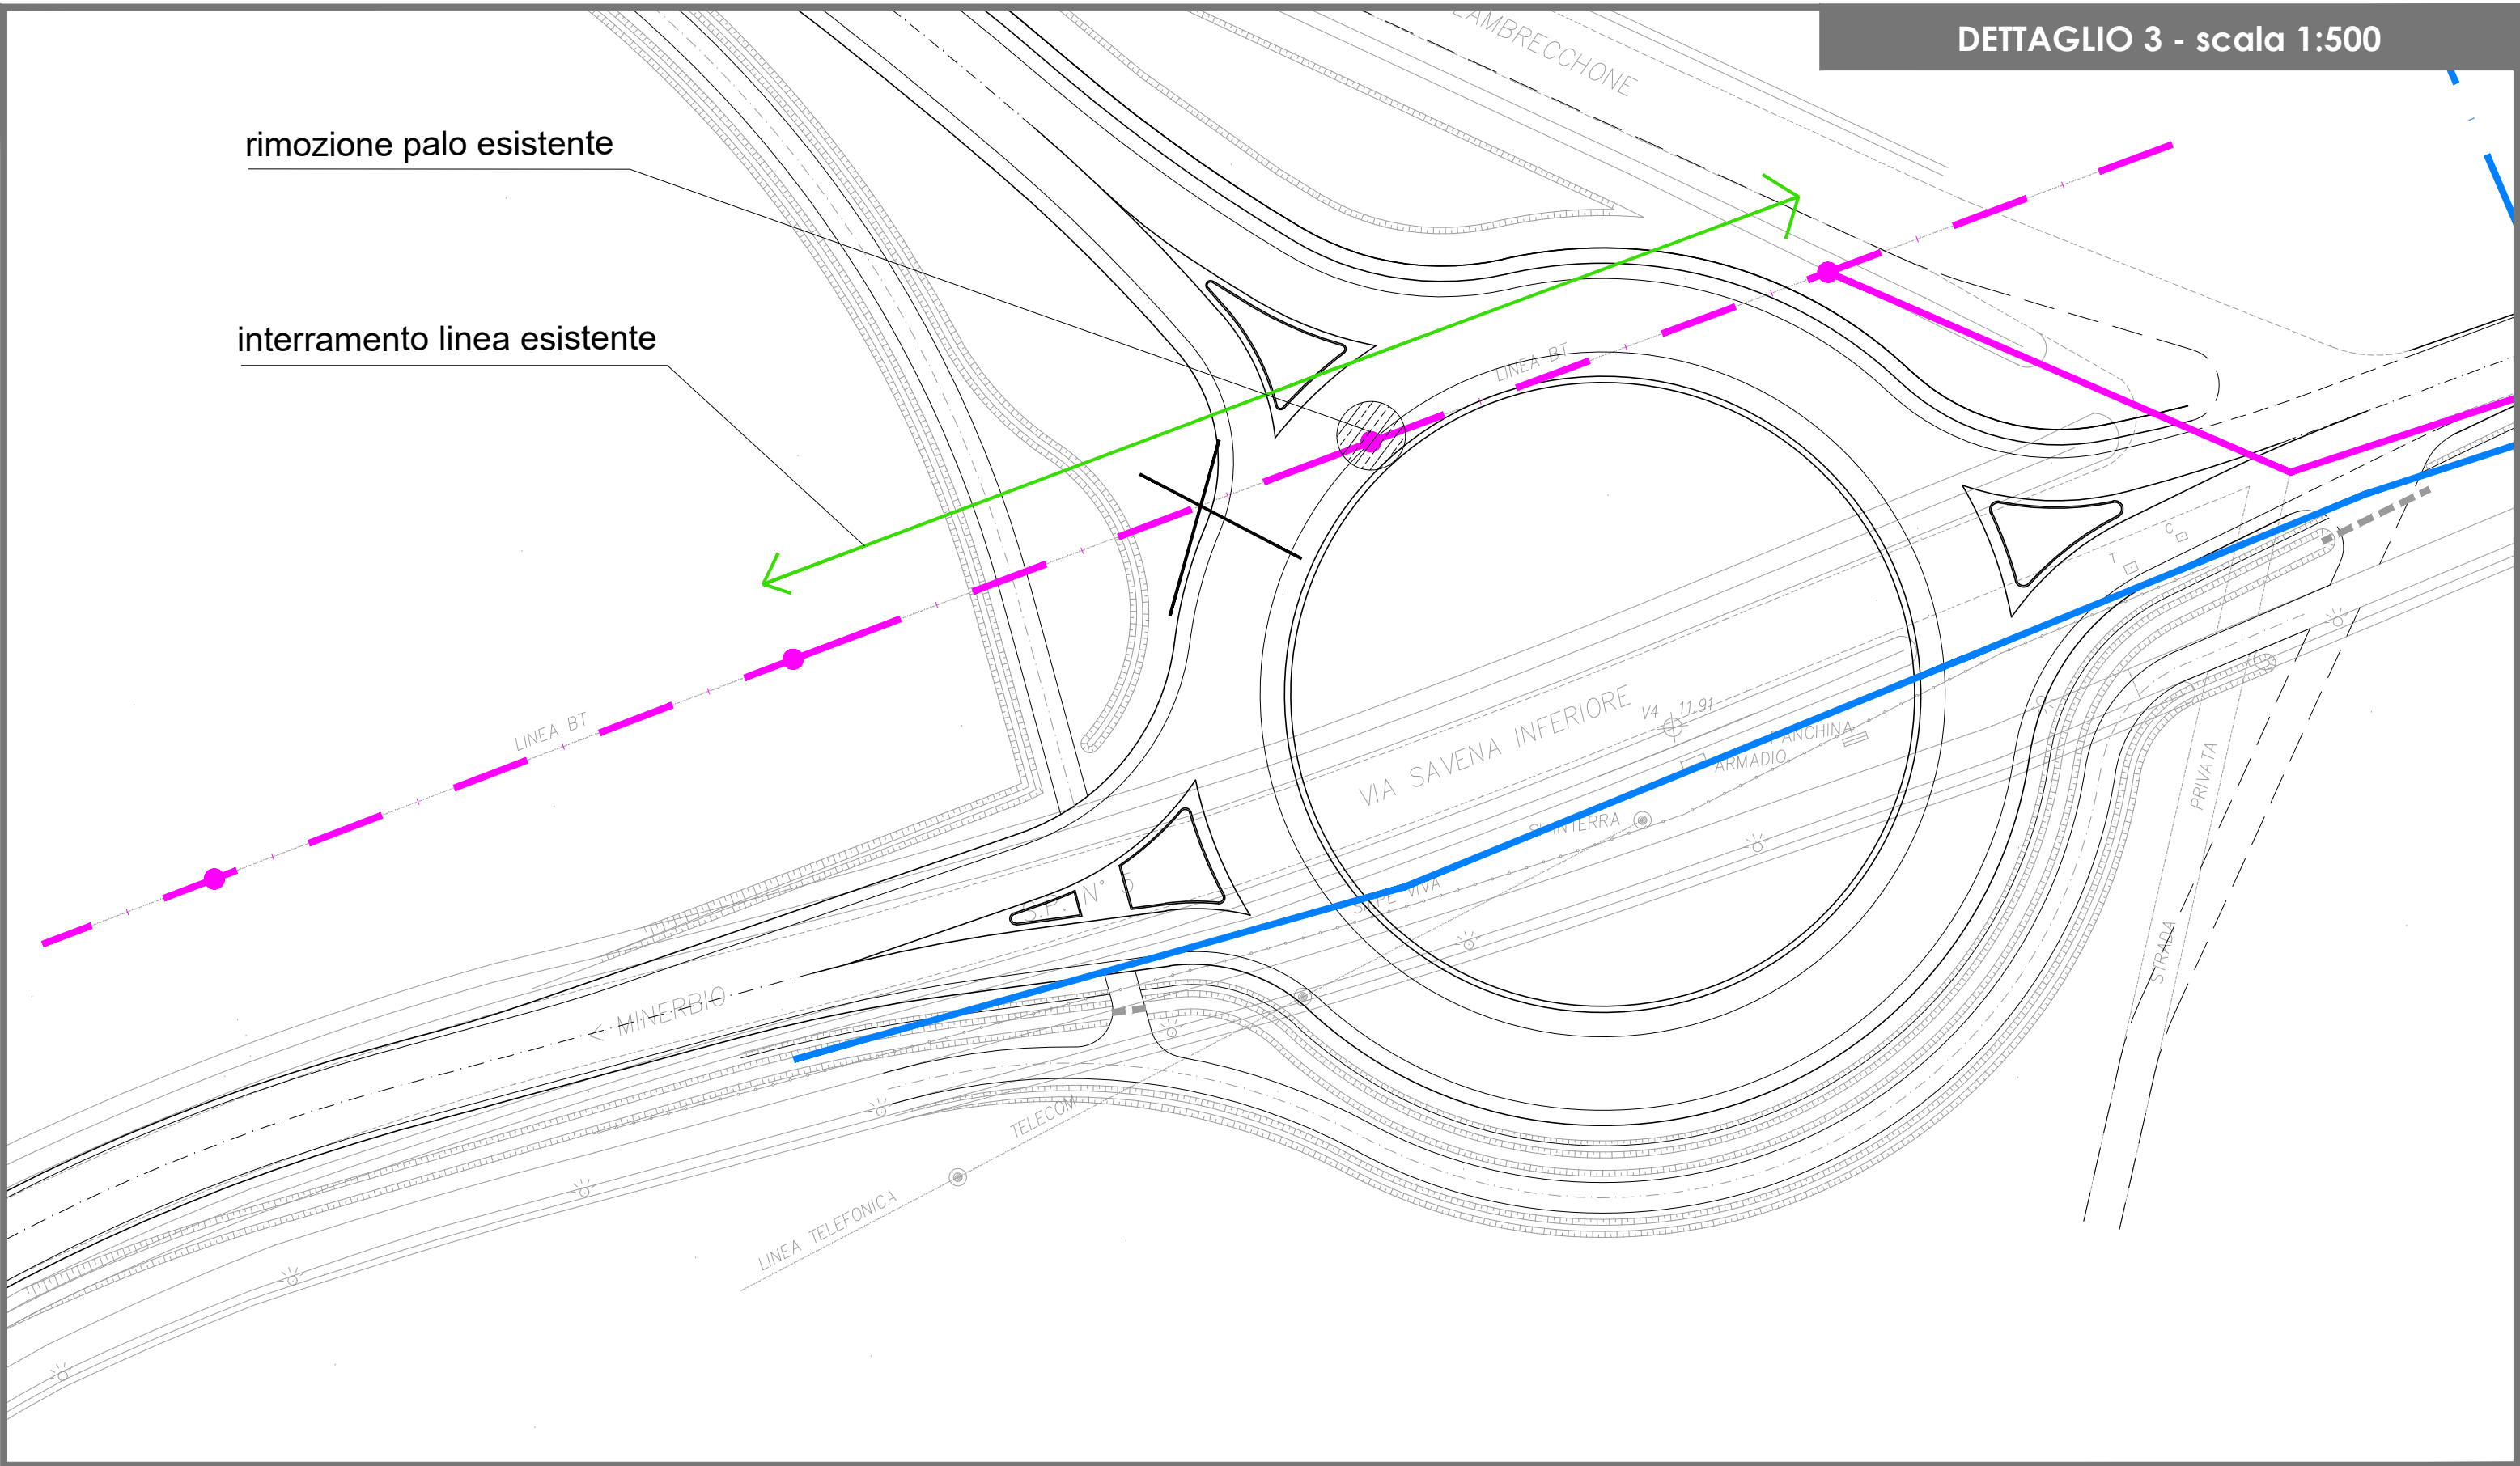
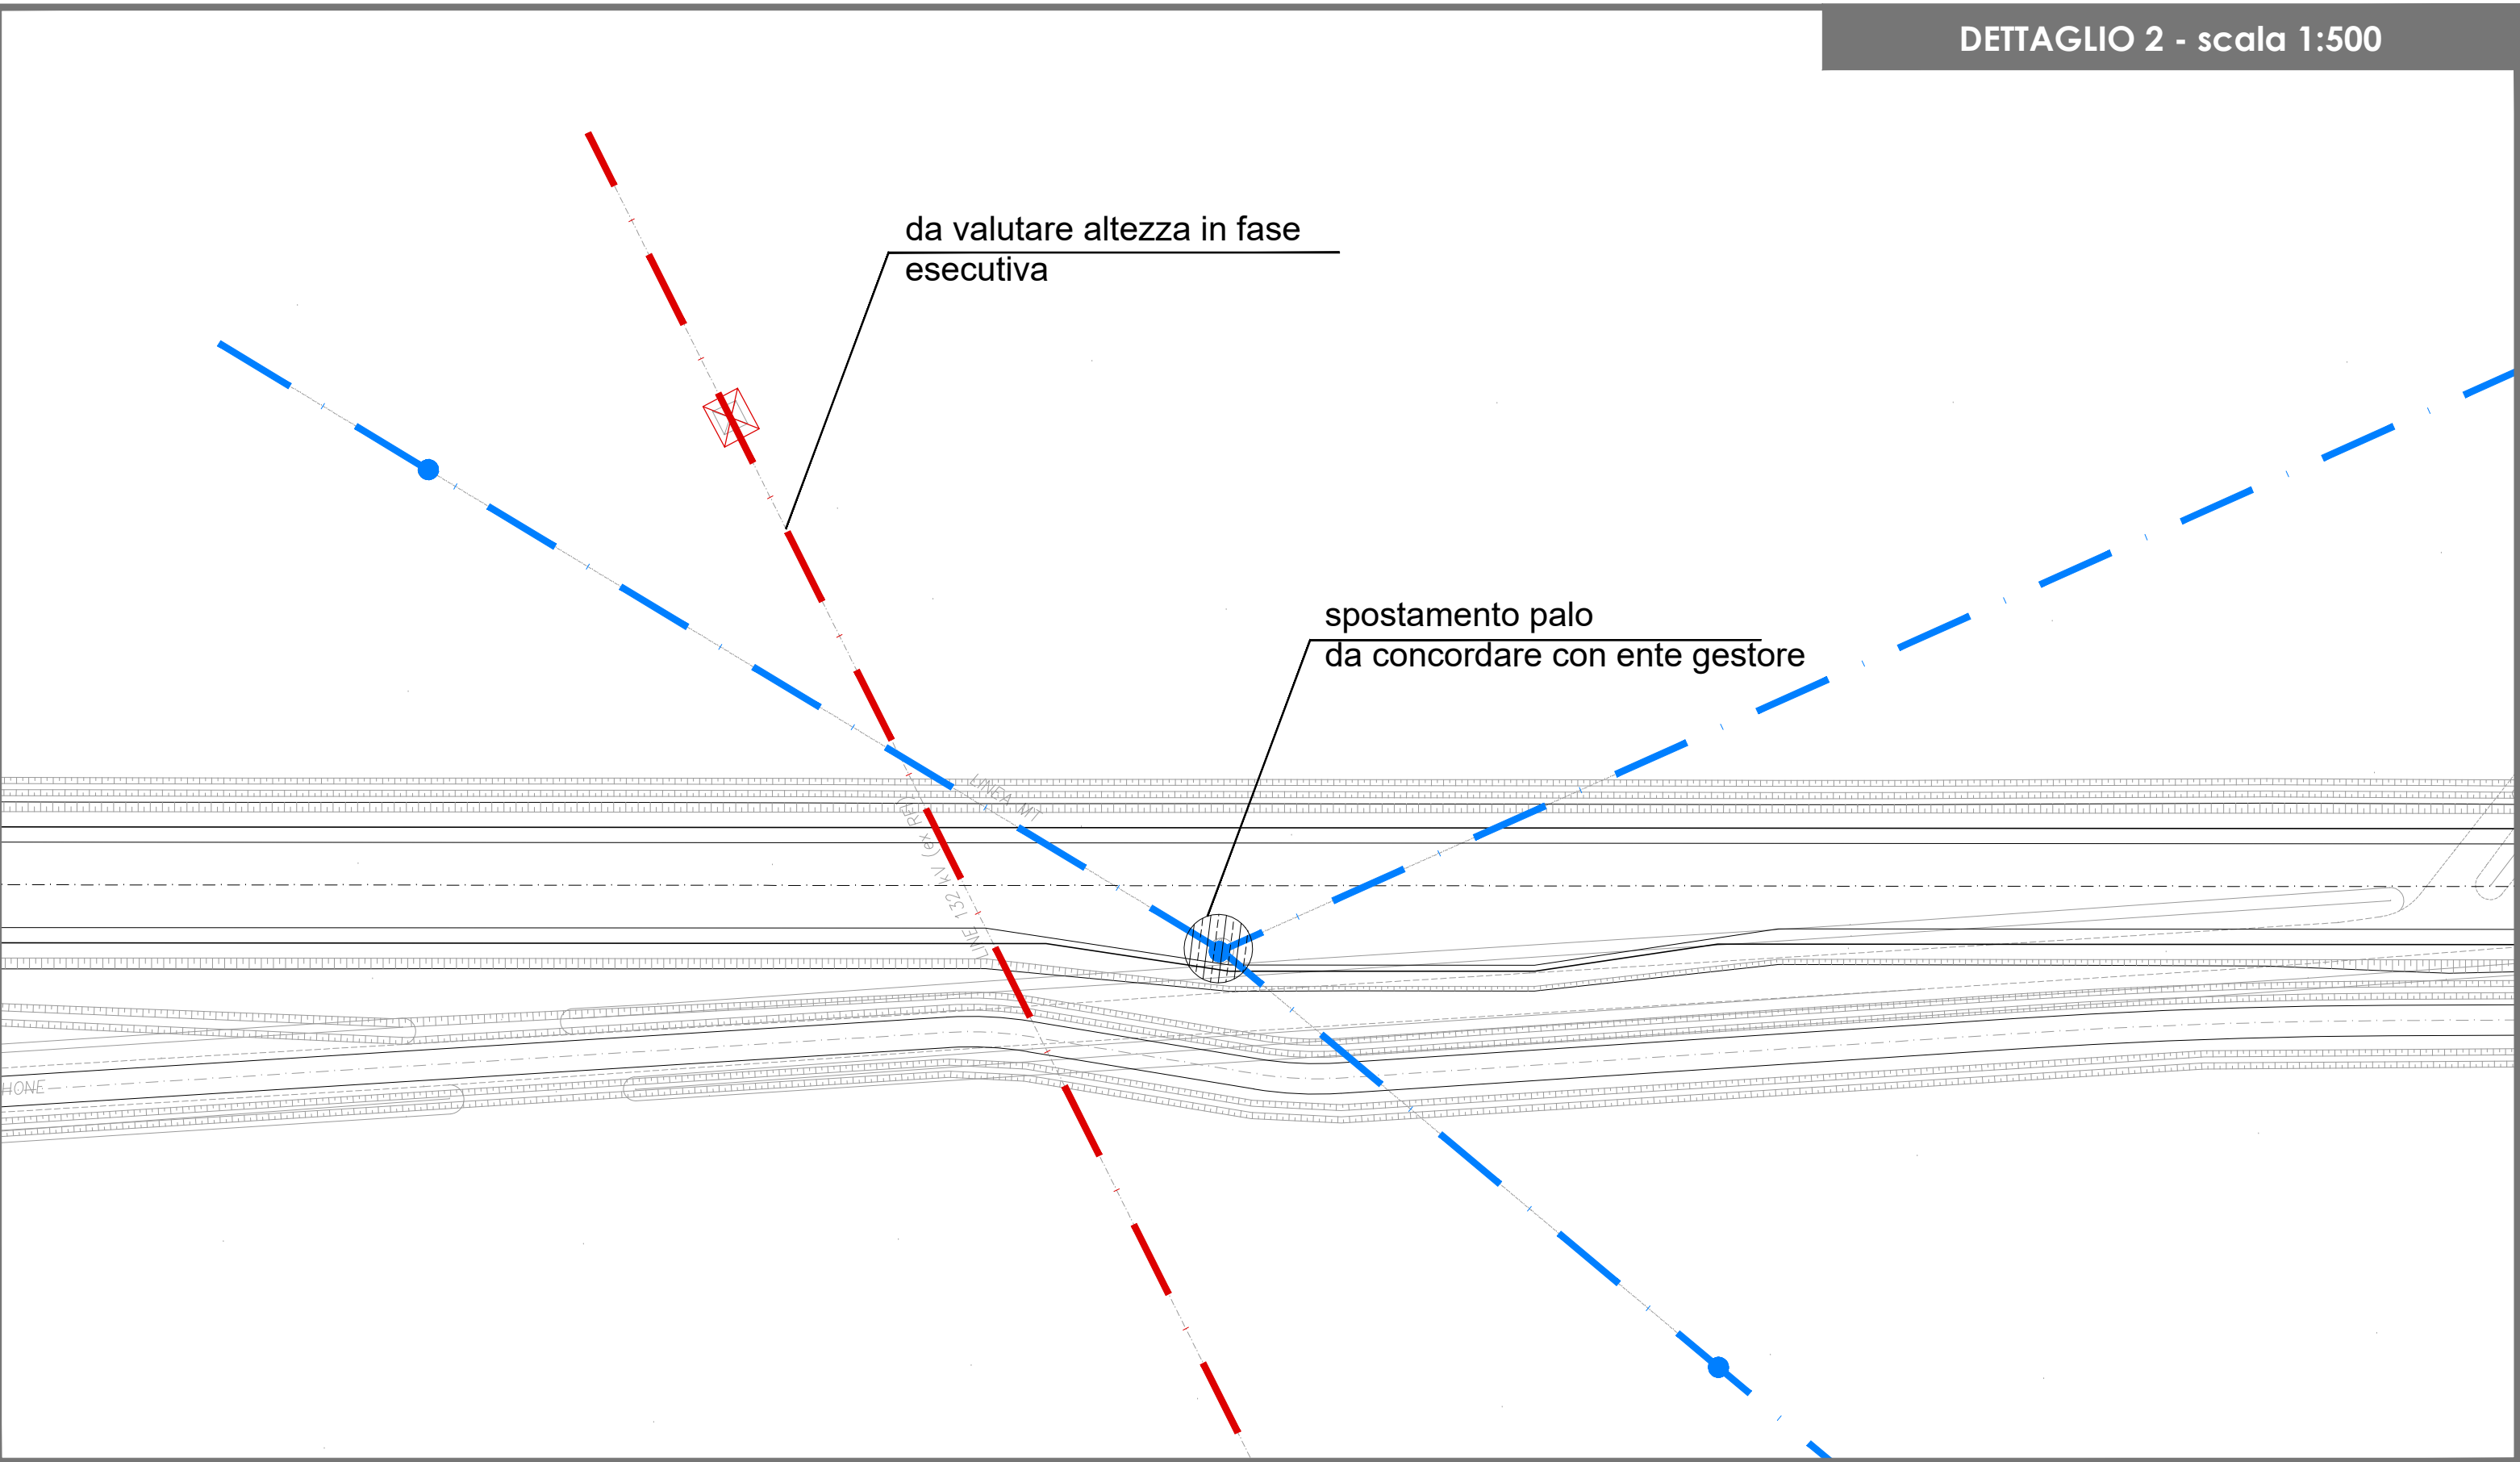
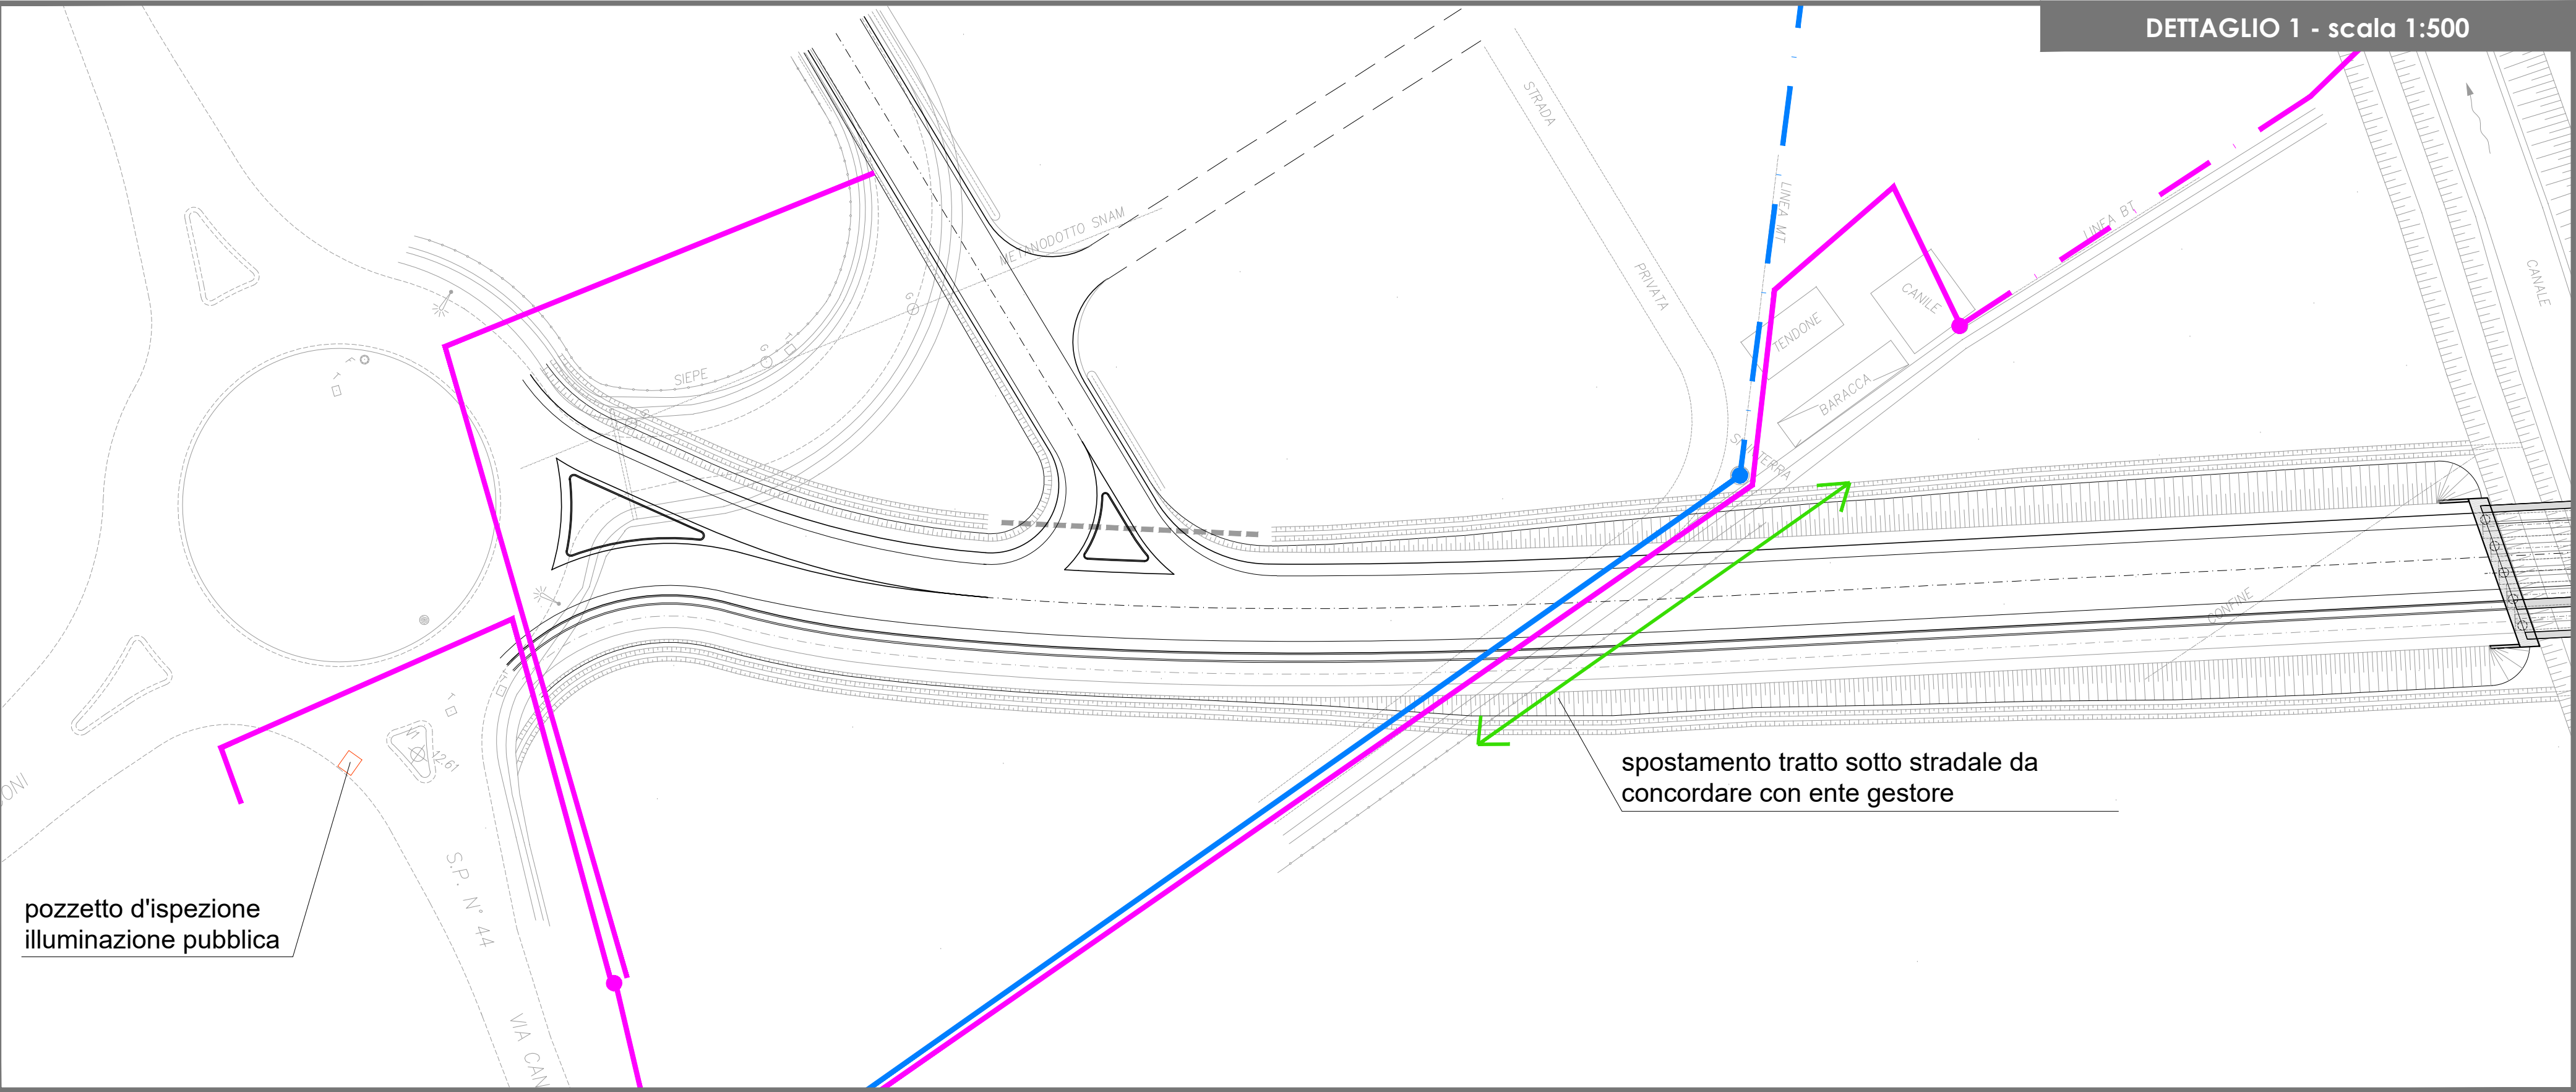


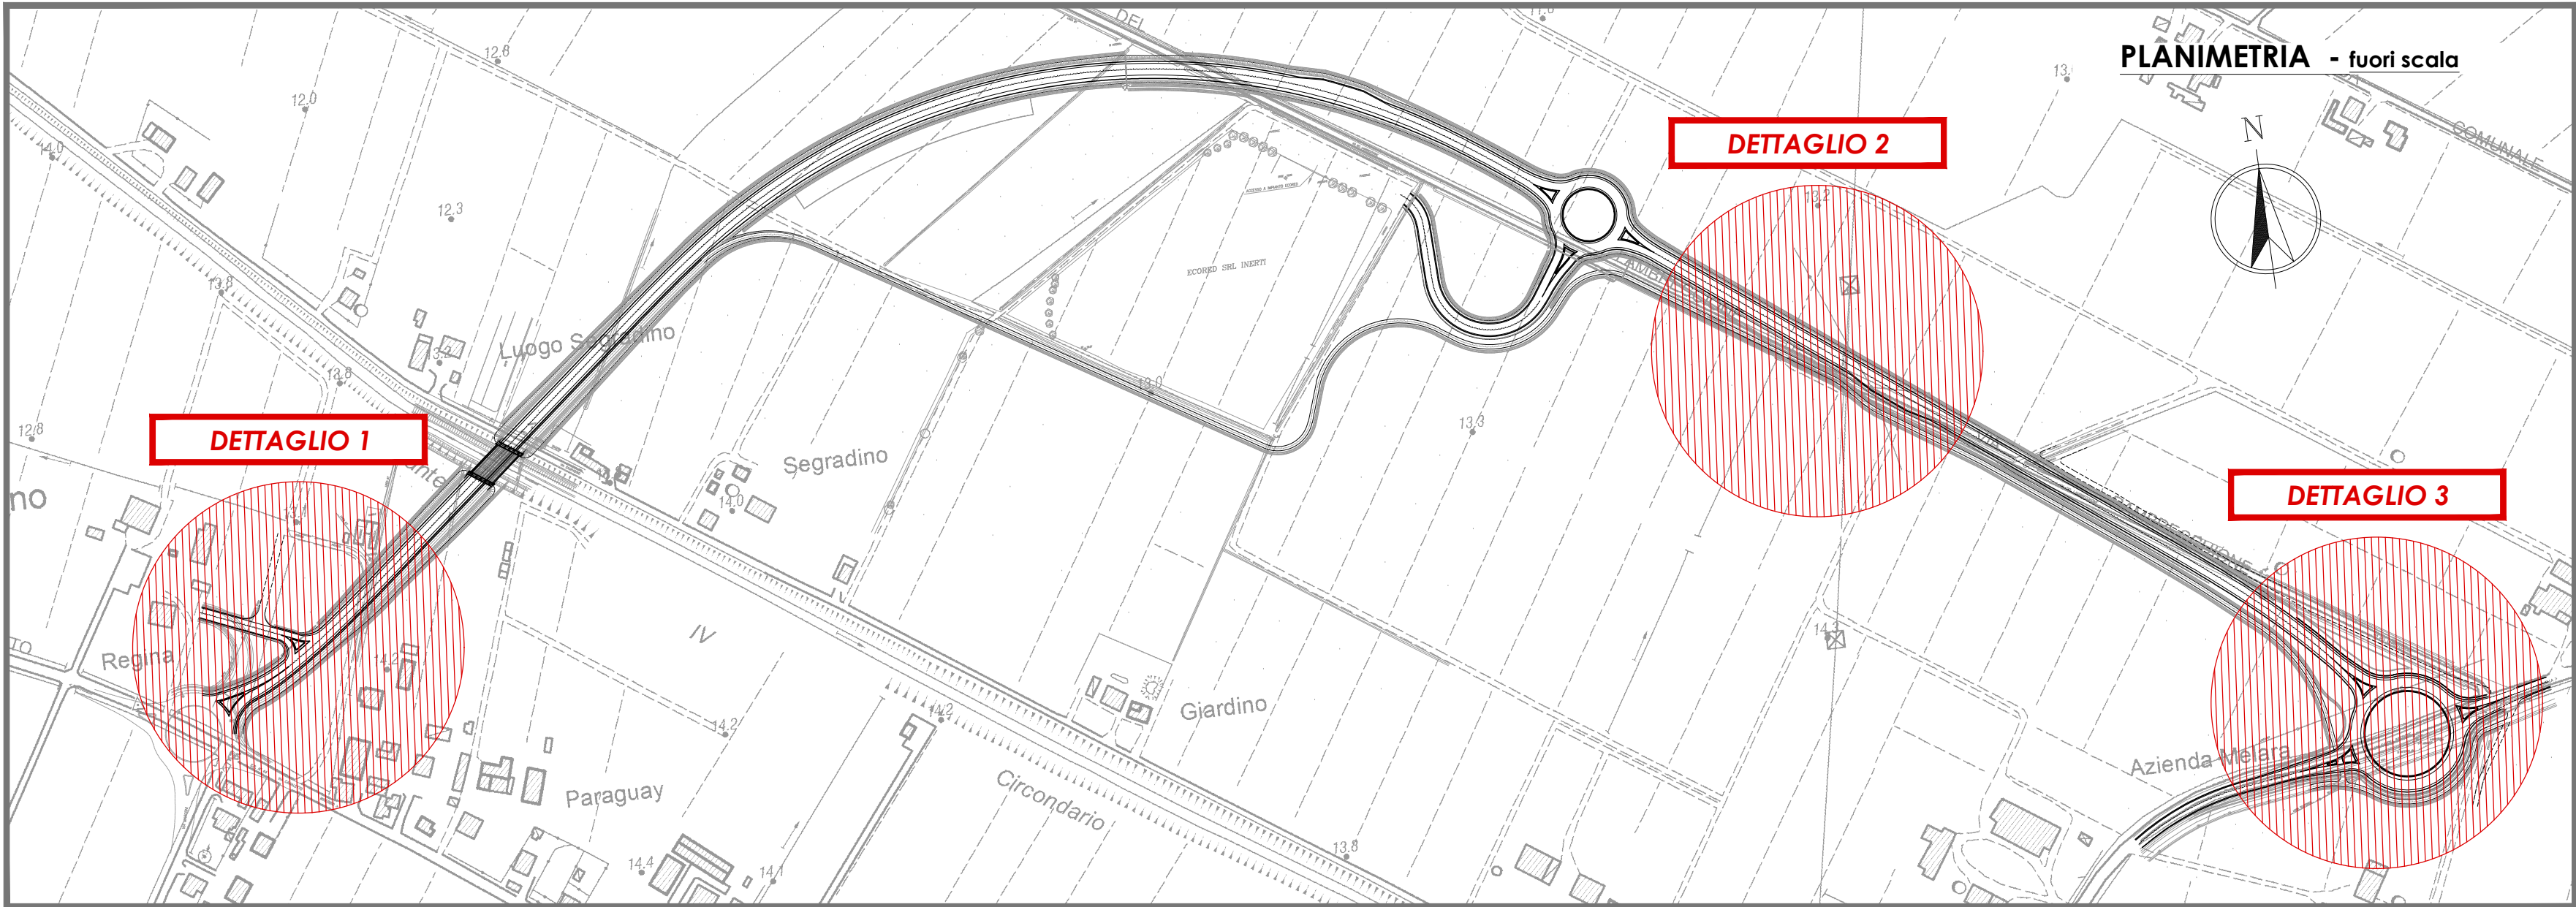

LEGENDA RETE ELETTRICA
ESISTENTE

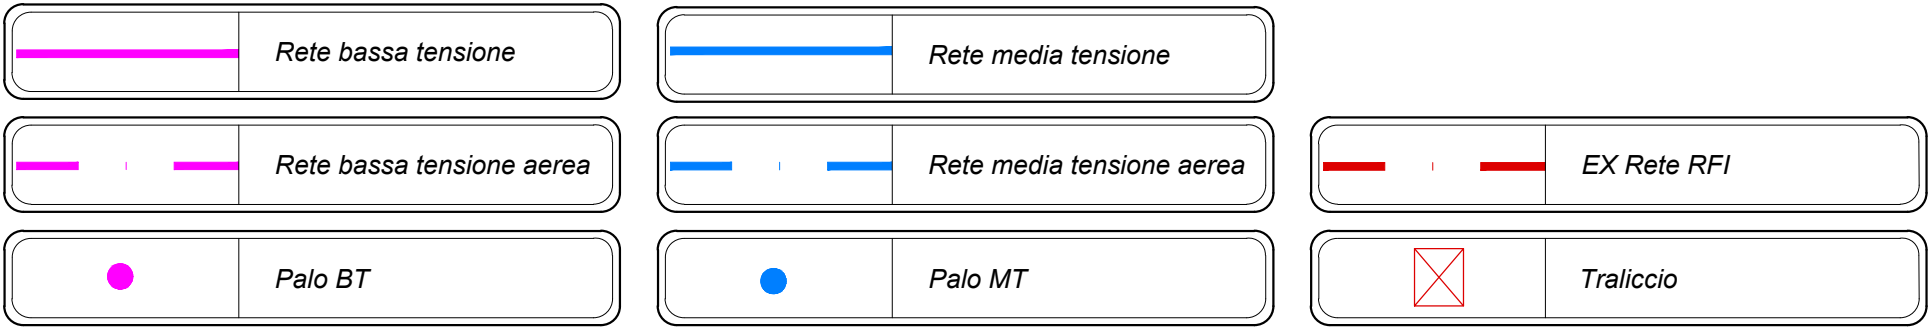

Comune di **MINERBIO**
Provincia di BOLOGNA

NUOVA
CIRCONVALLAZIONE NORD MINERBIO
DALLA S.P.44 ALLA S.P.5



COMMITTENTE ECORED s.r.l.	via Fiumicello, 33/B Minerbio (BO) P.IVA 03331681209	PROPRIETA' ORNELLA GOVONI FABIO ROSSI	C.F. GVN RLL 64S66 C469W C.F. RSS FBA 62H29 F219C
-------------------------------------	--	---	--

PROGETTO DEFINITIVO

TITOLO: CODIFICA:

ESPROPRI ED INTERFERENZE
PLANIMETRIA RISOLUZIONE INTERFERENZE
RETE ENEL

PD ES 06

Scala: VARIE

RAGGRUPPAMENTO TEMPORANEO DI PROFESSIONISTI

CAPOGRUPPO
IS Ingegneria e Servizi S.R.L.S.
Via Molavelli n. 43 - 41122 MODENA
Tel. 059 350040 - Fax 059 342750
Mail: info@ingegnerservizi.it
Pec: s-modena@pec.it

Dott. Ing. Sergio Violella (Direttore Tecnico)
Geom. Fabrizio Govoni
Dott. Ing. Maurizio Soli
Ing. Claudio Arno
Geol. Claudio Peci

REV	DATA	DESCRIZIONE	EMISSIONE	REDATTO	CONTROLLATO	APPROVATO
00	Settembre 2022			E. MORUZZI	M. SOLI	S. VIOLETTA