


# Legenda PSC VINCOLI

- LEGENDA**
- Confine comunale
  - Territorio urbanizzato
  - Territorio urbanizzato alla data del 2003
  - Territorio urbanizzato alla data del 1989
- TUTELE AMBIENTALI E PAESAGGISTICHE**
- Invasi ed alvei di laghi, bacini e corsi d'acqua (art. 4.2 PTCP)
  - Fascia di tutela fluviale (art. 4.3 PTCP)
  - Fascia di pertinenza fluviale (art. 4.4 PTCP)
  - Zone di particolare interesse naturalistico e paesaggistico della pianura: nodi ecologici complessi (art.7.4 PTCP)
  - Zone di particolare interesse naturalistico e paesaggistico della pianura: zone di rispetto dei nodi ecologici (art.7.4 PTCP)
  - Sistema delle aree forestali (art.7.2 PTCP)
  - Rete Natura 2000 - Siti di Importanza Comunitaria (SIC) e Zone di Protezione Speciale (ZPS) (art. 3.7 PTCP, DPR 8/09/1999 n.357 e art. 3.3 PSC)
  - Zone umide (art.3.5 e art.3.6 PTCP)
  - Maceri (PSC\_ALL\_A)
  - Progetto rete ecologica: Nodi ecologici complessi provinciali (art.3.5 e 3.6 PTCP e art.3.3 PSC)
  - Progetto rete ecologica: Corridoi ecologici provinciali (art.3.5 e 3.6 PTCP e art.3.3 PSC)
  - Progetto rete ecologica: Nodi semplici locali (art.3.5 e 3.6 PTCP e art.3.3 PSC)
  - Progetto rete ecologica: Corridoi ecologici locali (art.3.5 e 3.6 PTCP e art.3.3 PSC)
- TUTELE DELL'IDENTITA' STORICO CULTURALE DEL TERRITORIO**
- Immobili accentrati e sparsi di valore storico-architettonico (TIT. IV-Capo 4.1 RUE)
  - Immobili accentrati e sparsi di pregio storico-culturale e testimoniale (TIT. IV-Capo 4.1 RUE)
  - 1 - restauro scientifico
  - 2A - restauro e risanamento conservativo tipo "2.A"
  - 2B - restauro e risanamento conservativo tipo "2.B"
  - 2D - restauro e risanamento conservativo tipo "2.D"
  - Centri storici (art.5.1 PSC e Capo 4.1 RUE)
  - Zone di tutela della struttura centuriata (art.8.2 PTCP)
  - Zone di tutela di elementi della centuriazione (art.8.2 PTCP)
  - Aree di accertata e rilevante consistenza archeologica (art. 8.2 PTCP)
  - Potenzialità archeologica: zone normate (PSC\_ALL\_A)
  - A2- aree interfluviali di accertato interesse (vocazione insediativa elevata; grado di conservazione variabile)
  - B1 - depositi di argine distale e prossimale (vocazione insediativa elevata; grado di conservazione buono)
  - B2 - aree interfluviali e depositi di palude (vocazione insediativa elevata/incerta; grado di conservazione buono)
  - Aree di interesse archeologico (siti archeologici e relativo codice di riferimento): Zona normata B1 (PSC\_ALL\_A)
  - Aree di interesse archeologico (siti archeologici e relativo codice di riferimento): Zona normata B2 (PSC\_ALL\_A)
  - Persistenza della centuriazione romana e relativo codice di riferimento (PSC\_ALL\_A)
  - Corti coloniche integre nella loro configurazione (TIT. IV-Capo 4.1 RUE)
  - Giardini di pregio (Allegato C del RUE)
  - Sistema storico delle acque derivate: canali (art. 8.5 PTCP)
  - Aree interessate da bonifiche storiche di pianura (art. 8.4 PTCP)
  - Aree di tutela di significative relazioni paesaggistiche e percettive delle strutture dell'insediamento storico (PSC\_ALL\_A)
  - Viabilità storica (art. 8.5 PTCP)
  - Visuali di pregio su strutture dell'insediamento storico (PSC\_ALL\_A)
  - Principali complessi architettonici storici non urbani (art. 8.5 PTCP)

# STRALCIO PLANIMETRICO VINCOLI

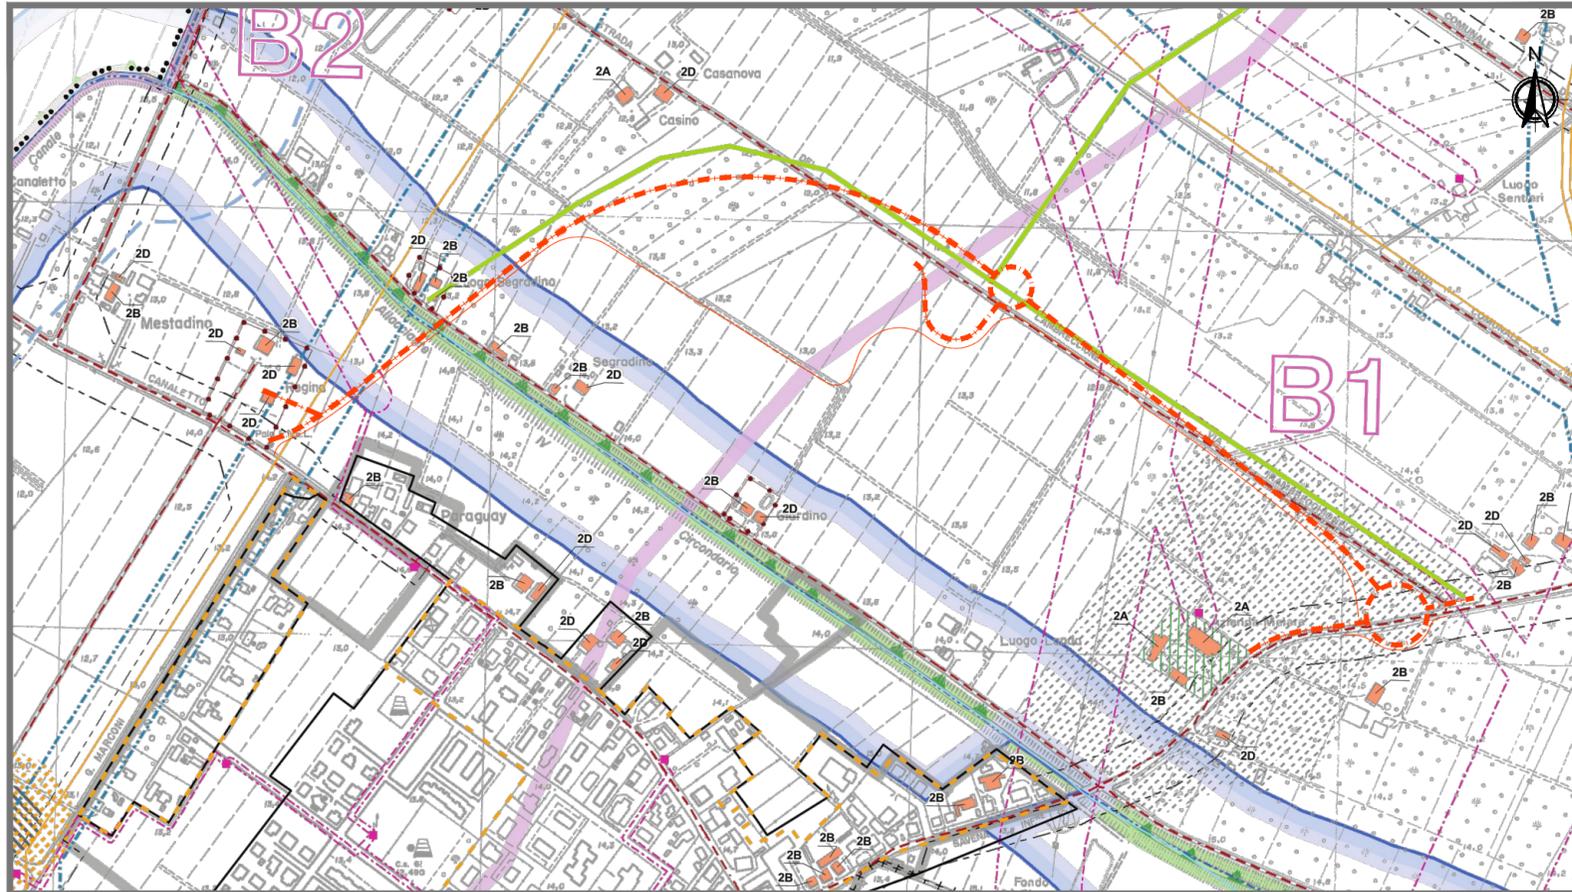

## AREE SOGGETTE A VINCOLO PAESAGGISTICO

- Aree interessate da specifiche disposizioni di vincolo (art. 136 D.Lgs 42/2004)
- Torrenti e corsi d'acqua e relative sponde per m. 150 (art. 142 D.Lgs 42/2004)

## TUTELE RELATIVE ALLA VULNERABILITA' E SICUREZZA DEL TERRITORIO


- Aree ad alta probabilità di inondazione (art. 4.5 PTCP)
- Aree per la realizzazione di interventi idraulici strutturali: aree di localizzazione di interventi (art.4.6 PTCP e PSC\_ALL\_A)
- Rischio sismico: C - area soggetta ad amplificazione per caratteristiche litologiche e a potenziali cedimenti (art.6.14 PTCP)
- Rischio sismico: L1 - area soggetta ad amplificazione per caratteristiche litologiche e a potenziale presenza di terreni predisponenti la liquefazione (art.6.14 PTCP)

## DOTAZIONI TERRITORIALI ED ECOLOGICHE E RELATIVI RISPETTI

- Fascia di rispetto stradale (D.P.R. 16/12/1992 n. 495, Capo 3.3 del RUE)
- Rispetto cimiteriale (Art. 3.6.2 del RUE)
- Rispetto dei depuratori (Art. 3.4.4 del RUE)
- Fascia di attenzione degli elettrodotti (PSC\_ALL\_A, Art. 3.4.2 del RUE, D.M. 29/05/2008)
- Cabine della rete di Media Tensione (D.M. 29/05/2008, PSC\_ALL\_A, Art. 3.4.2 del RUE)

- Rete metano (Art.3.4.3 del RUE)
- Fascia di servitù condotte metano (art.3.4.3 RUE)
- I soglia di rischio cluster gas (Art. 3.4.3 del RUE)
- II soglia di rischio cluster gas (Art. 3.4.3 del RUE)

## KEY PLAN

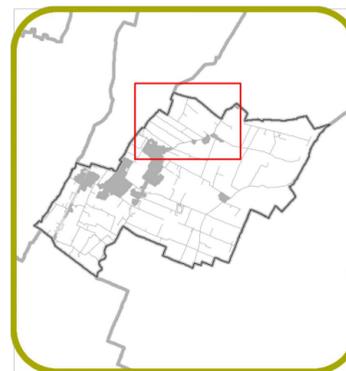

## LEGENDA

- ASSE VIABILITA' DI PROGETTO
- ASSE CICLOPEDONALE DI PROGETTO

I contenuti del presente elaborato sono protetti ai sensi del c.c. artt. 2575/2576/2577/2578 e della Legge 633/41



Comune di **MINERBIO**

Provincia di BOLOGNA



# NUOVA CIRCONVALLAZIONE NORD MINERBIO DALLA S.P.44 ALLA S.P.5



COMMITTENTE  
**ECORED s.r.l.**

via Fiumicello, 33/B  
Minerbio (BO)  
P.IVA 03331681209

PROPRIETA'  
**ORNELLA GOVONI  
FABIO ROSSI**

C.F. GVN RLL 64S66 C469W  
C.F. RSS FBA 62H29 F219C

## PROGETTO DEFINITIVO

TITOLO:

PARTE GENERALE  
INQUADRAMENTO URBANISTICO

CODIFICA:

**PD GE 02**

Scala :

f. scala

## RAGGRUPPAMENTO TEMPORANEO DI PROFESSIONISTI

CAPOGRUPPO



**IS Ingegneria e Servizi S.R.L.S.**

Via Malavolti n. 43 - 41122 MODENA  
Tel. 059 350060 - Fax. 059 342750  
Mail: info@ingegneriaservizi.it  
Pec: is-modena@pec.it

Dott. Ing. Sergio Violetta (Direttore Tecnico)  
Geom. Tiziano Cavani  
Dott. Ing. Manuela Soli  
Dott. Ing. Elisa Maruzzi  
Ing. Claudio Arno  
Geol. Claudio Preci

REV	DATA	EMISSIONE DESCRIZIONE	E. MORUZZI REDATTO	M. SOLI CONTROLLATO	S. VIOLETTA APPROVATO
00	Settembre 2022				