



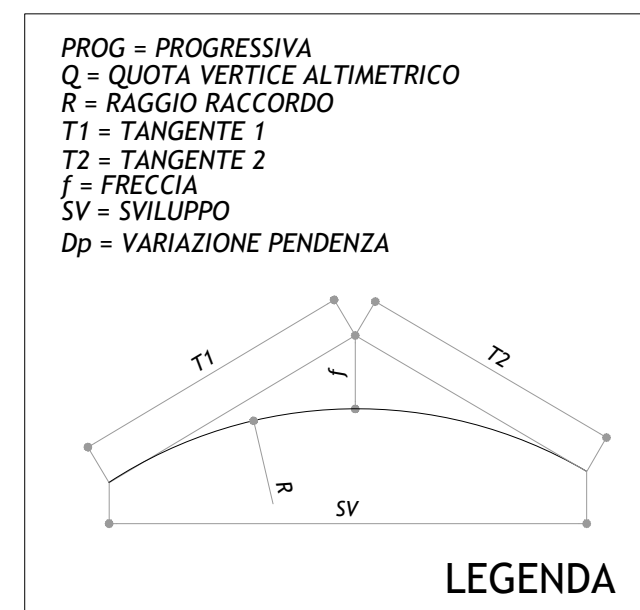

PROGETTO

TERRENO

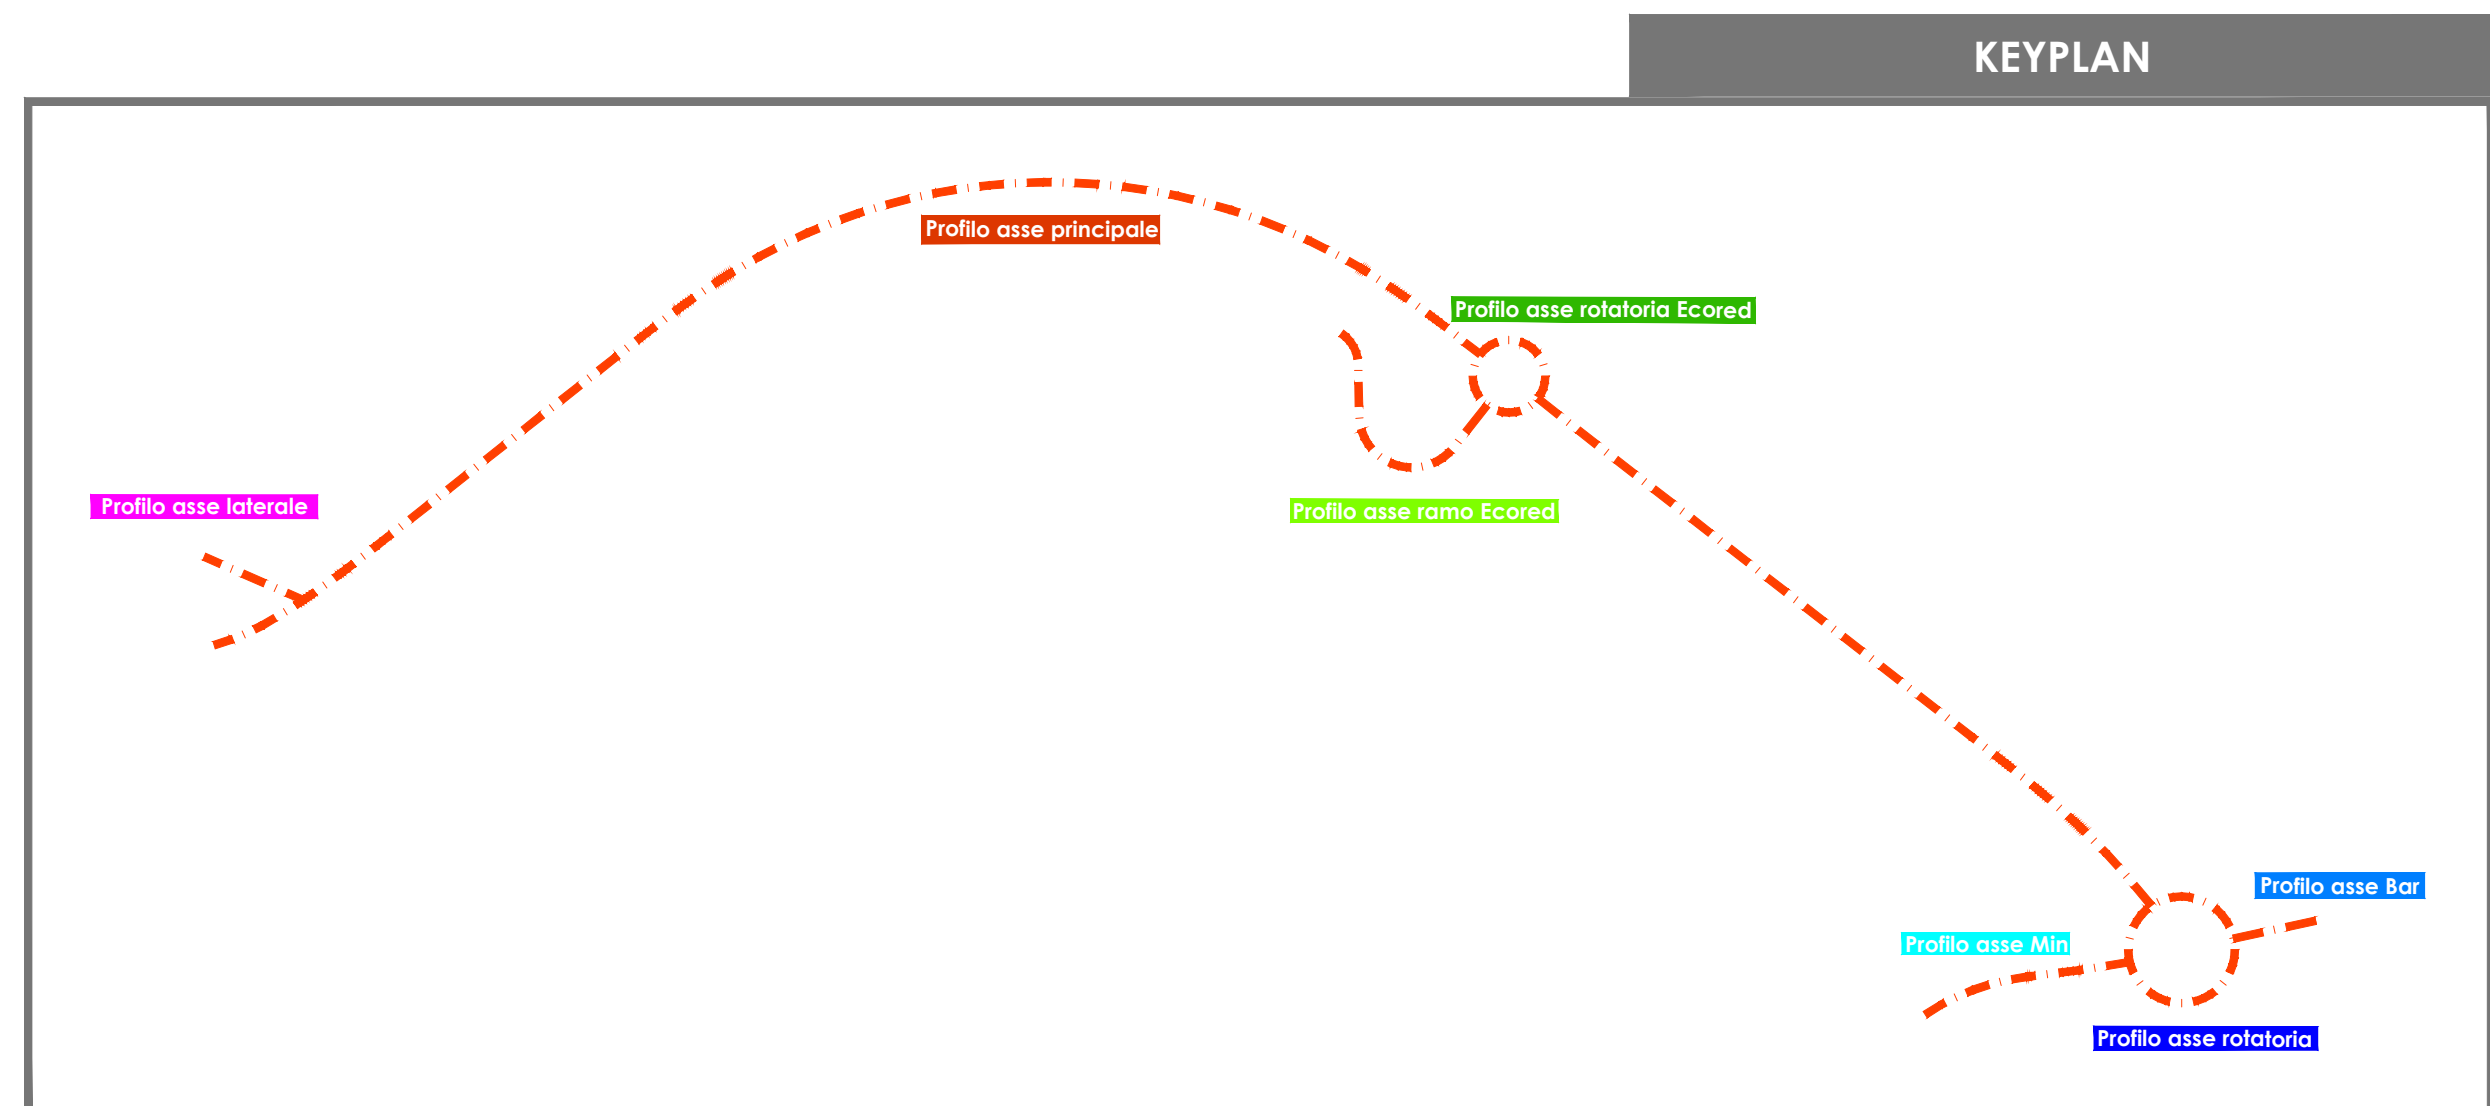

Comune di MINERBIO Provincia di BOLOGNA		
NUOVA CIRCONVALLAZIONE NORD MINERBIO DALLA S.P.44 ALLA S.P.5		
COMMITTENTE ECORED s.r.l.	via Fiumicello, 33/B Minerbio (BO) P.IVA 03331681209	PROPRIETÀ ORNELLA GOVONI FABIO ROSSI C.F. GVN RLL 64566 C469V/ C.F. RSS FBA 62428 F219Z
P R O G E T T O D E F I N I T I V O		
TITOLO:		CODIFICA:
PROGETTO STRADALE PROFILO LONGITUDINALE ASSE PRINCIPALE		PD IV 04
		Scala : 1:1000
R A G G R U P P A M E N T O T E M P O R A N E O D I P R O F E S S I O N I S T I		
IS Ingegneria e Servizi S.r.l.S. Via Massimiliano, 42 - 41122 MODENA Tel. 039 350600 - Fax 039 342750 Mail: info@isengineering.it Pec: b.moden@ispec.it Dott. Ing. Sergio Violante (Direttore Tecnico) Dott. Ingegnere Dott. Ing. Giovanni Soli Dott. Ing. Rita Arzuffi Ing. Claudio Anzi Geol. Claudio Pizzi		
00	Settembre 2022	EMISSIONE DESCRIZIONE E MORUZZI REALIZAZIONE M SOLI COMPILAZIONE S. VIOLETTA VERIFICA