




PROFILO ASSE LATERALE

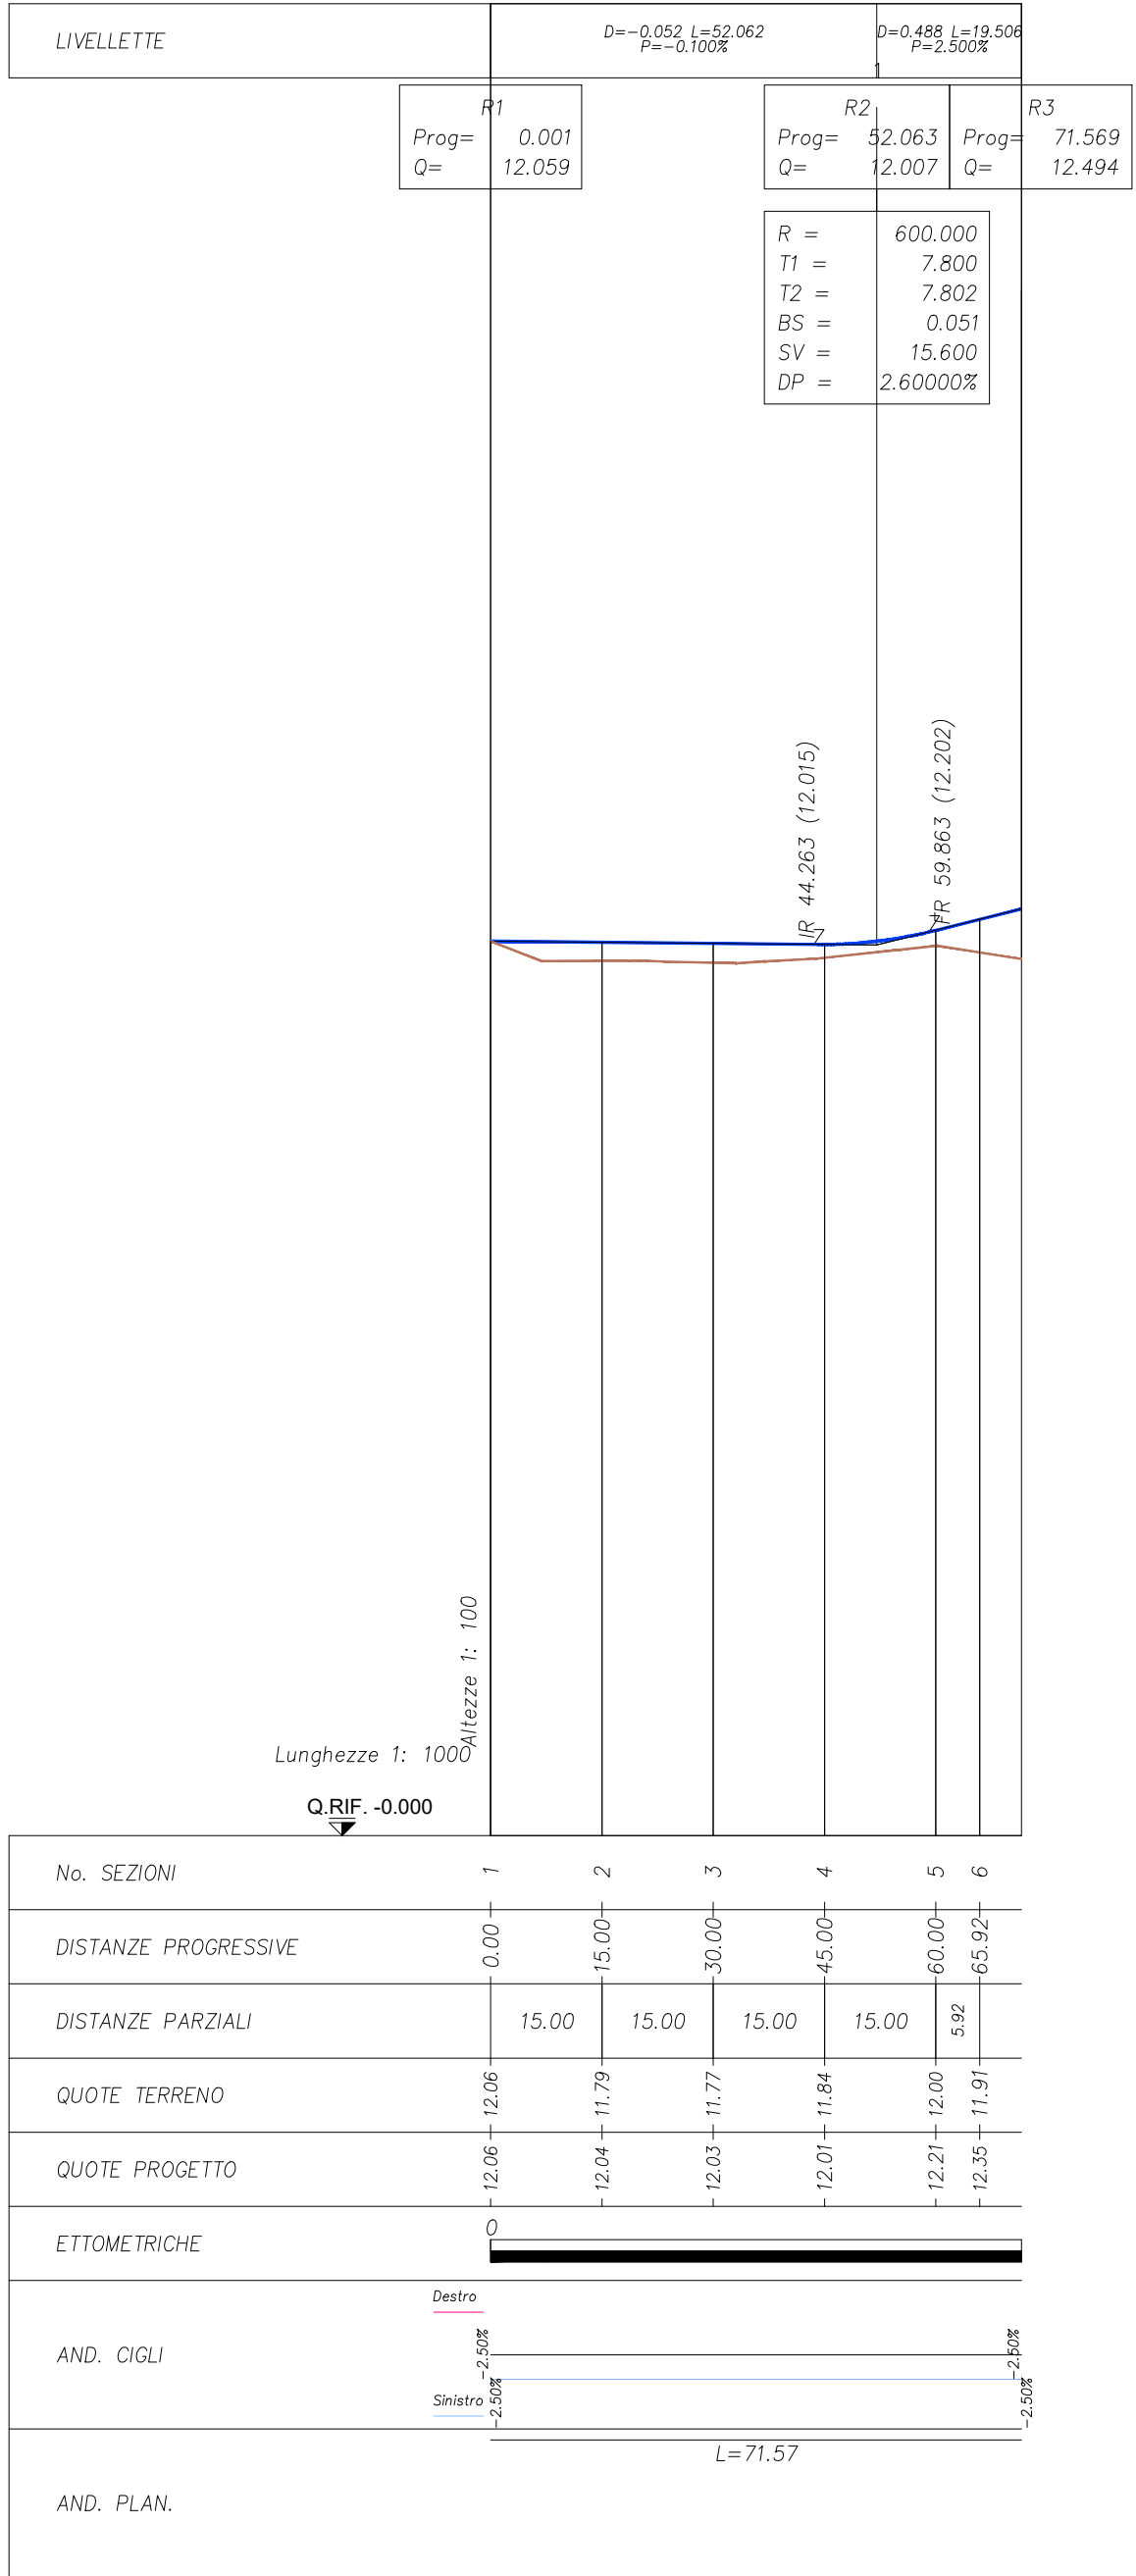




PROFILO ASSE ROTATORIA ECORED

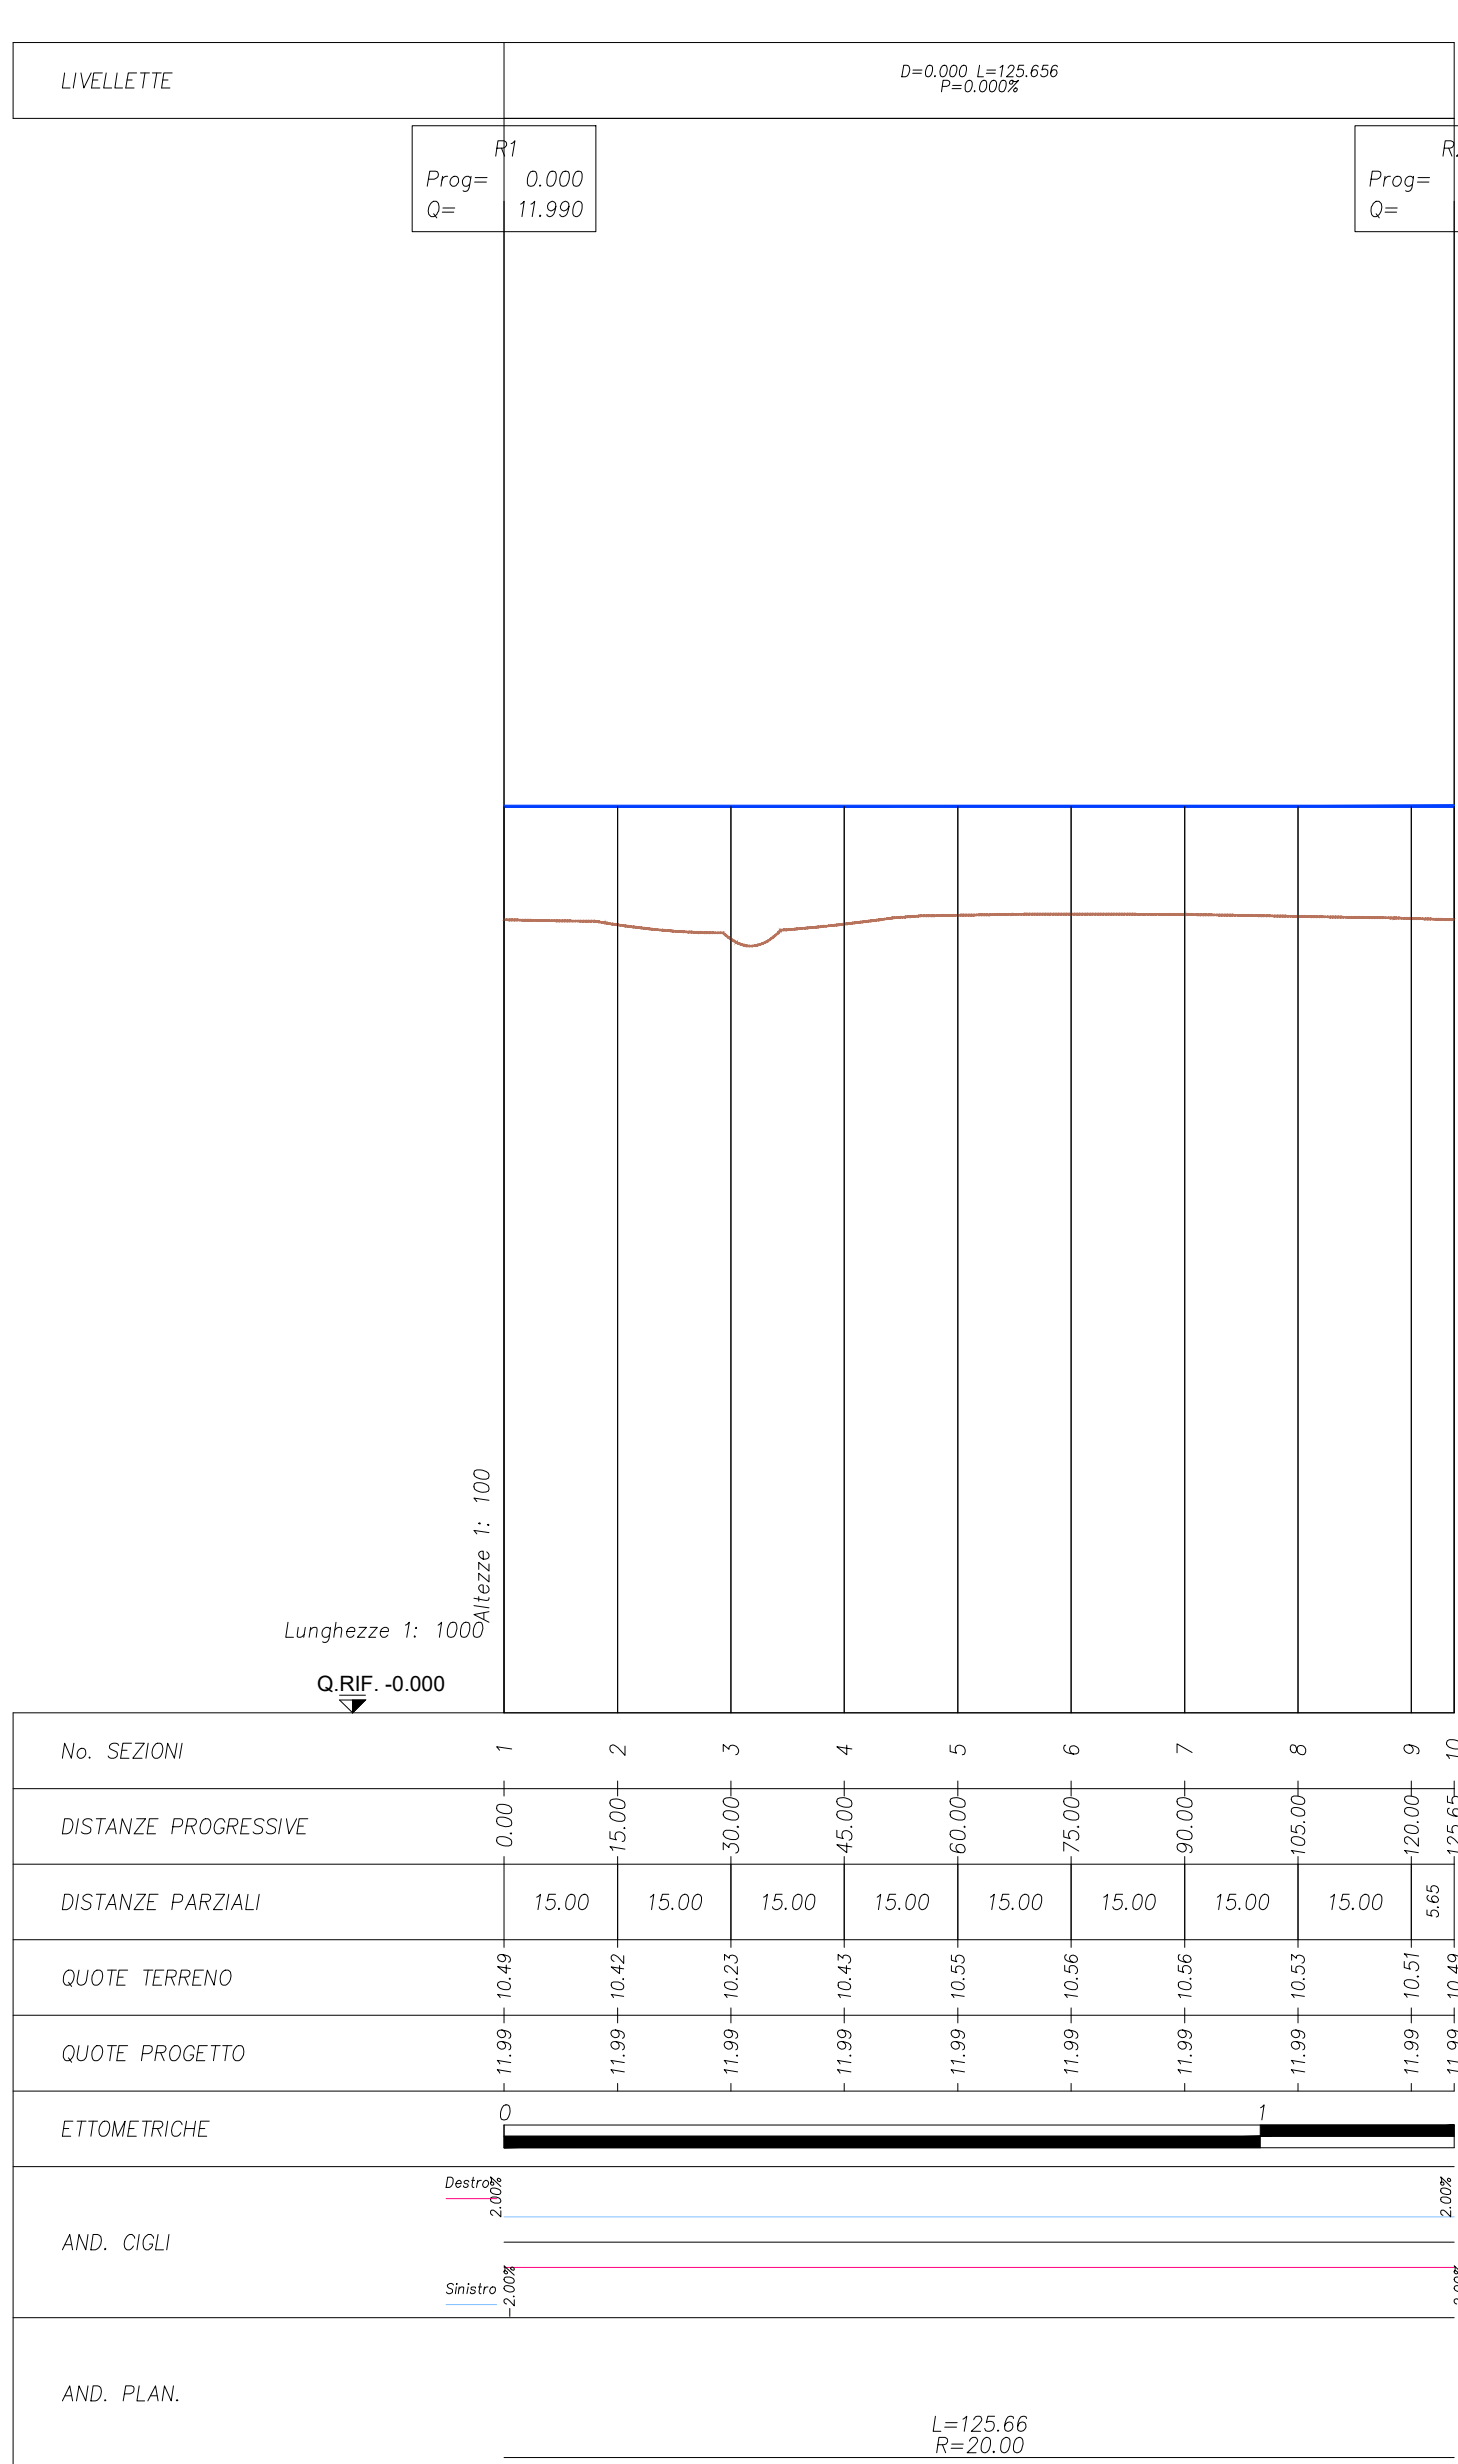


PROFILO ASSE RAMO ECORED

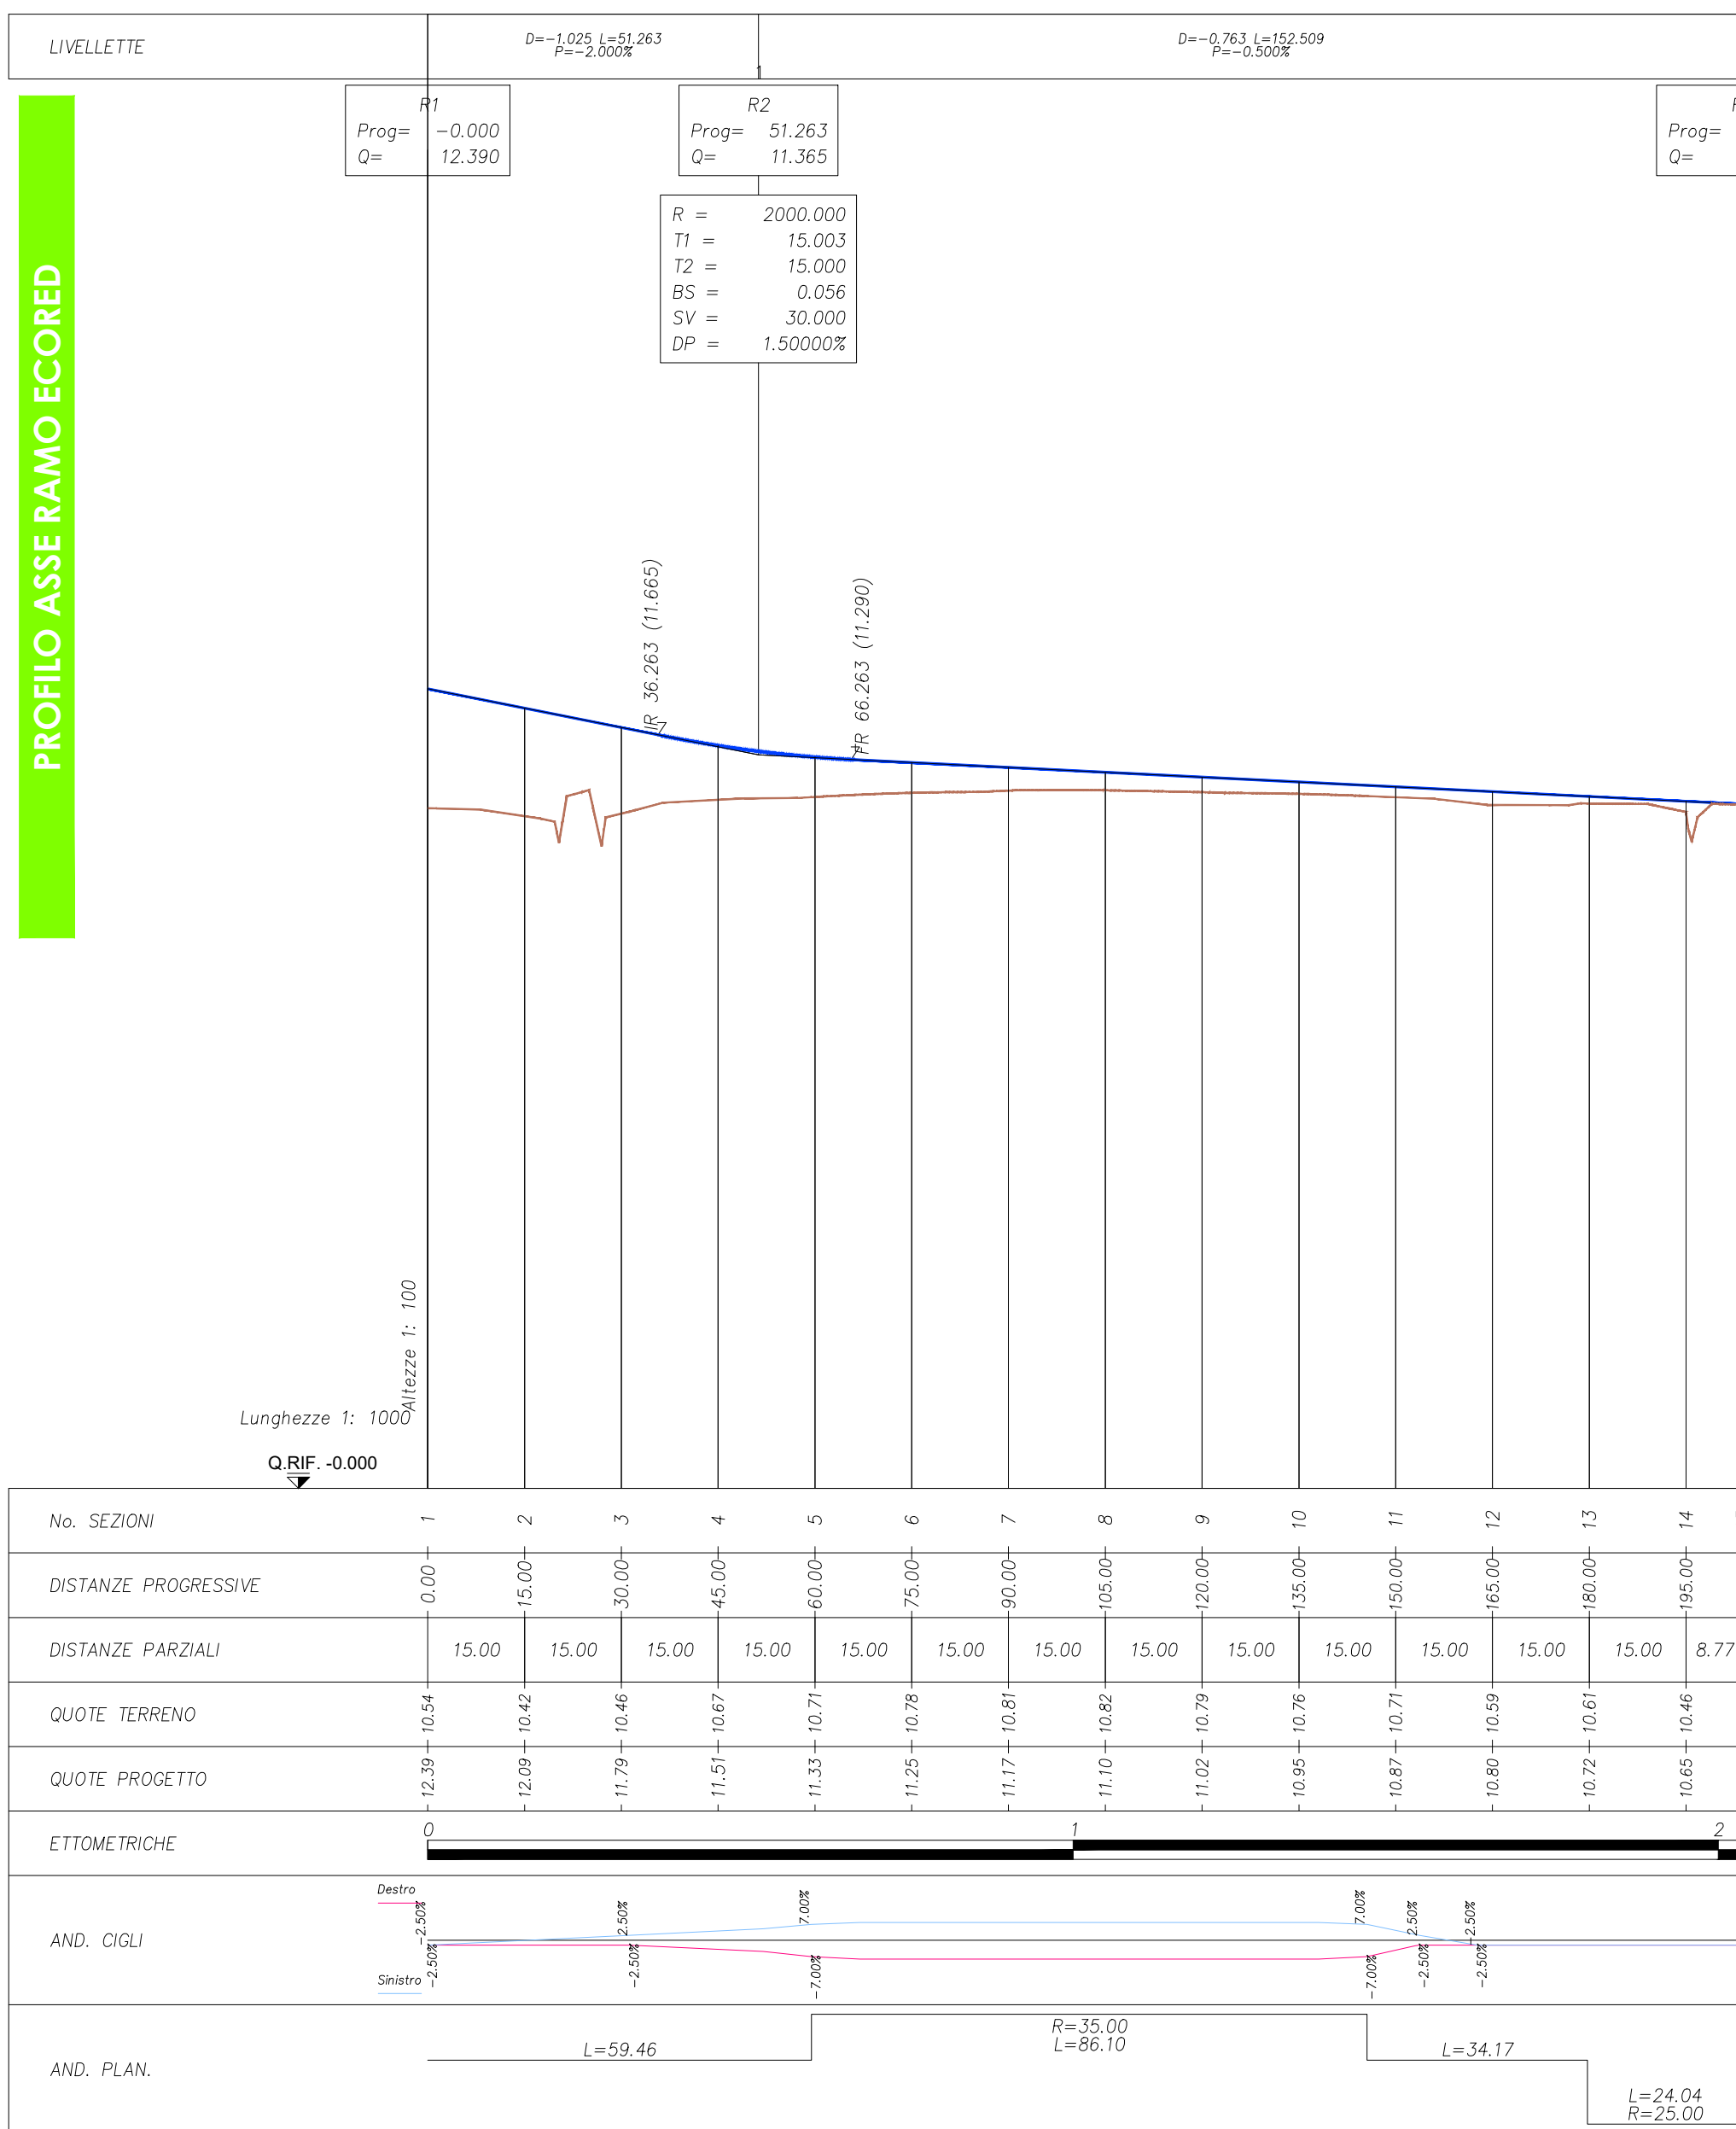


PROFILO ASSE ROTATORIA

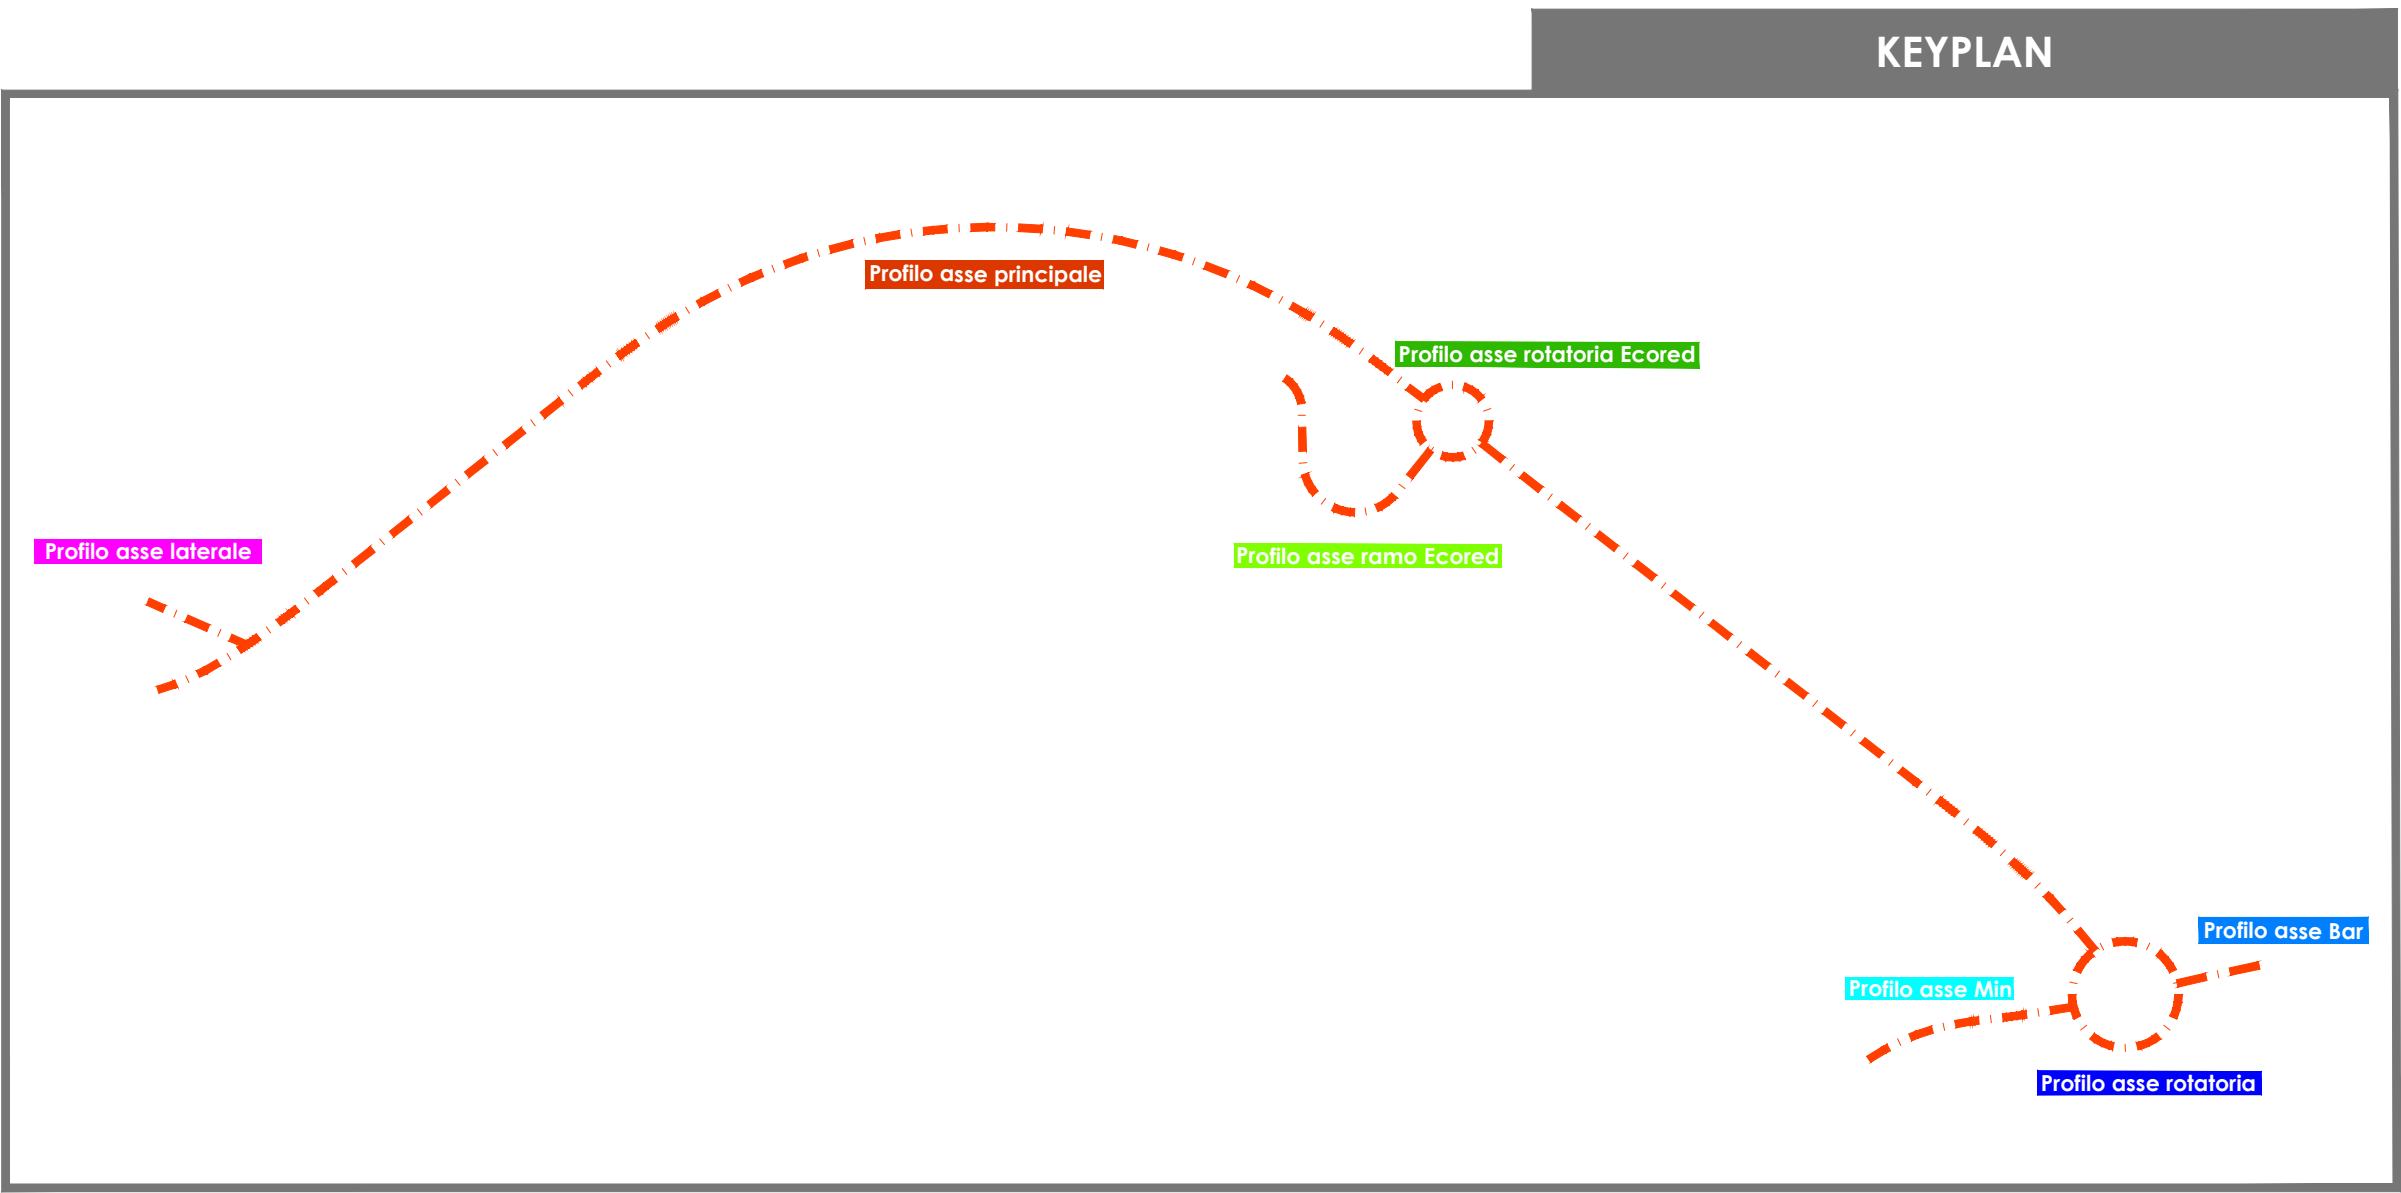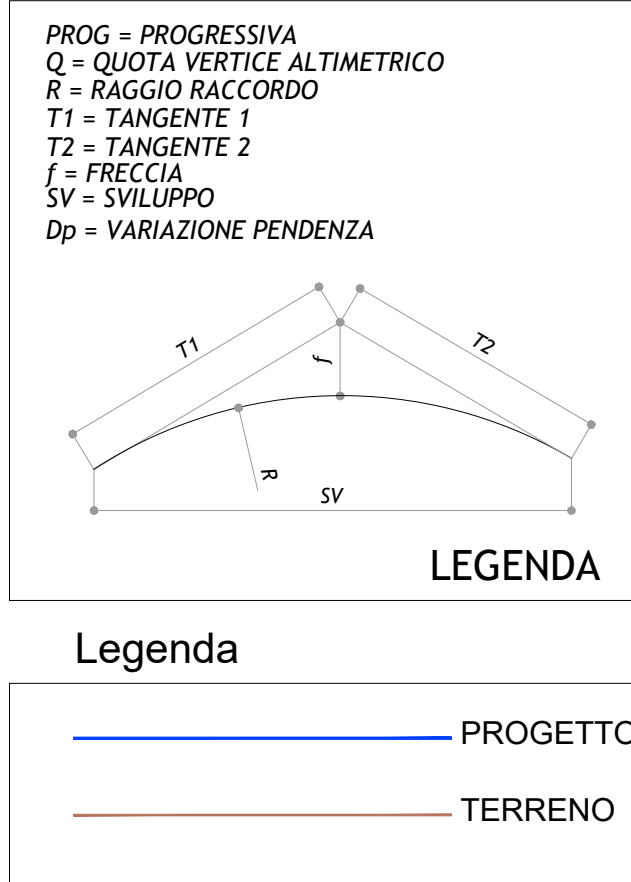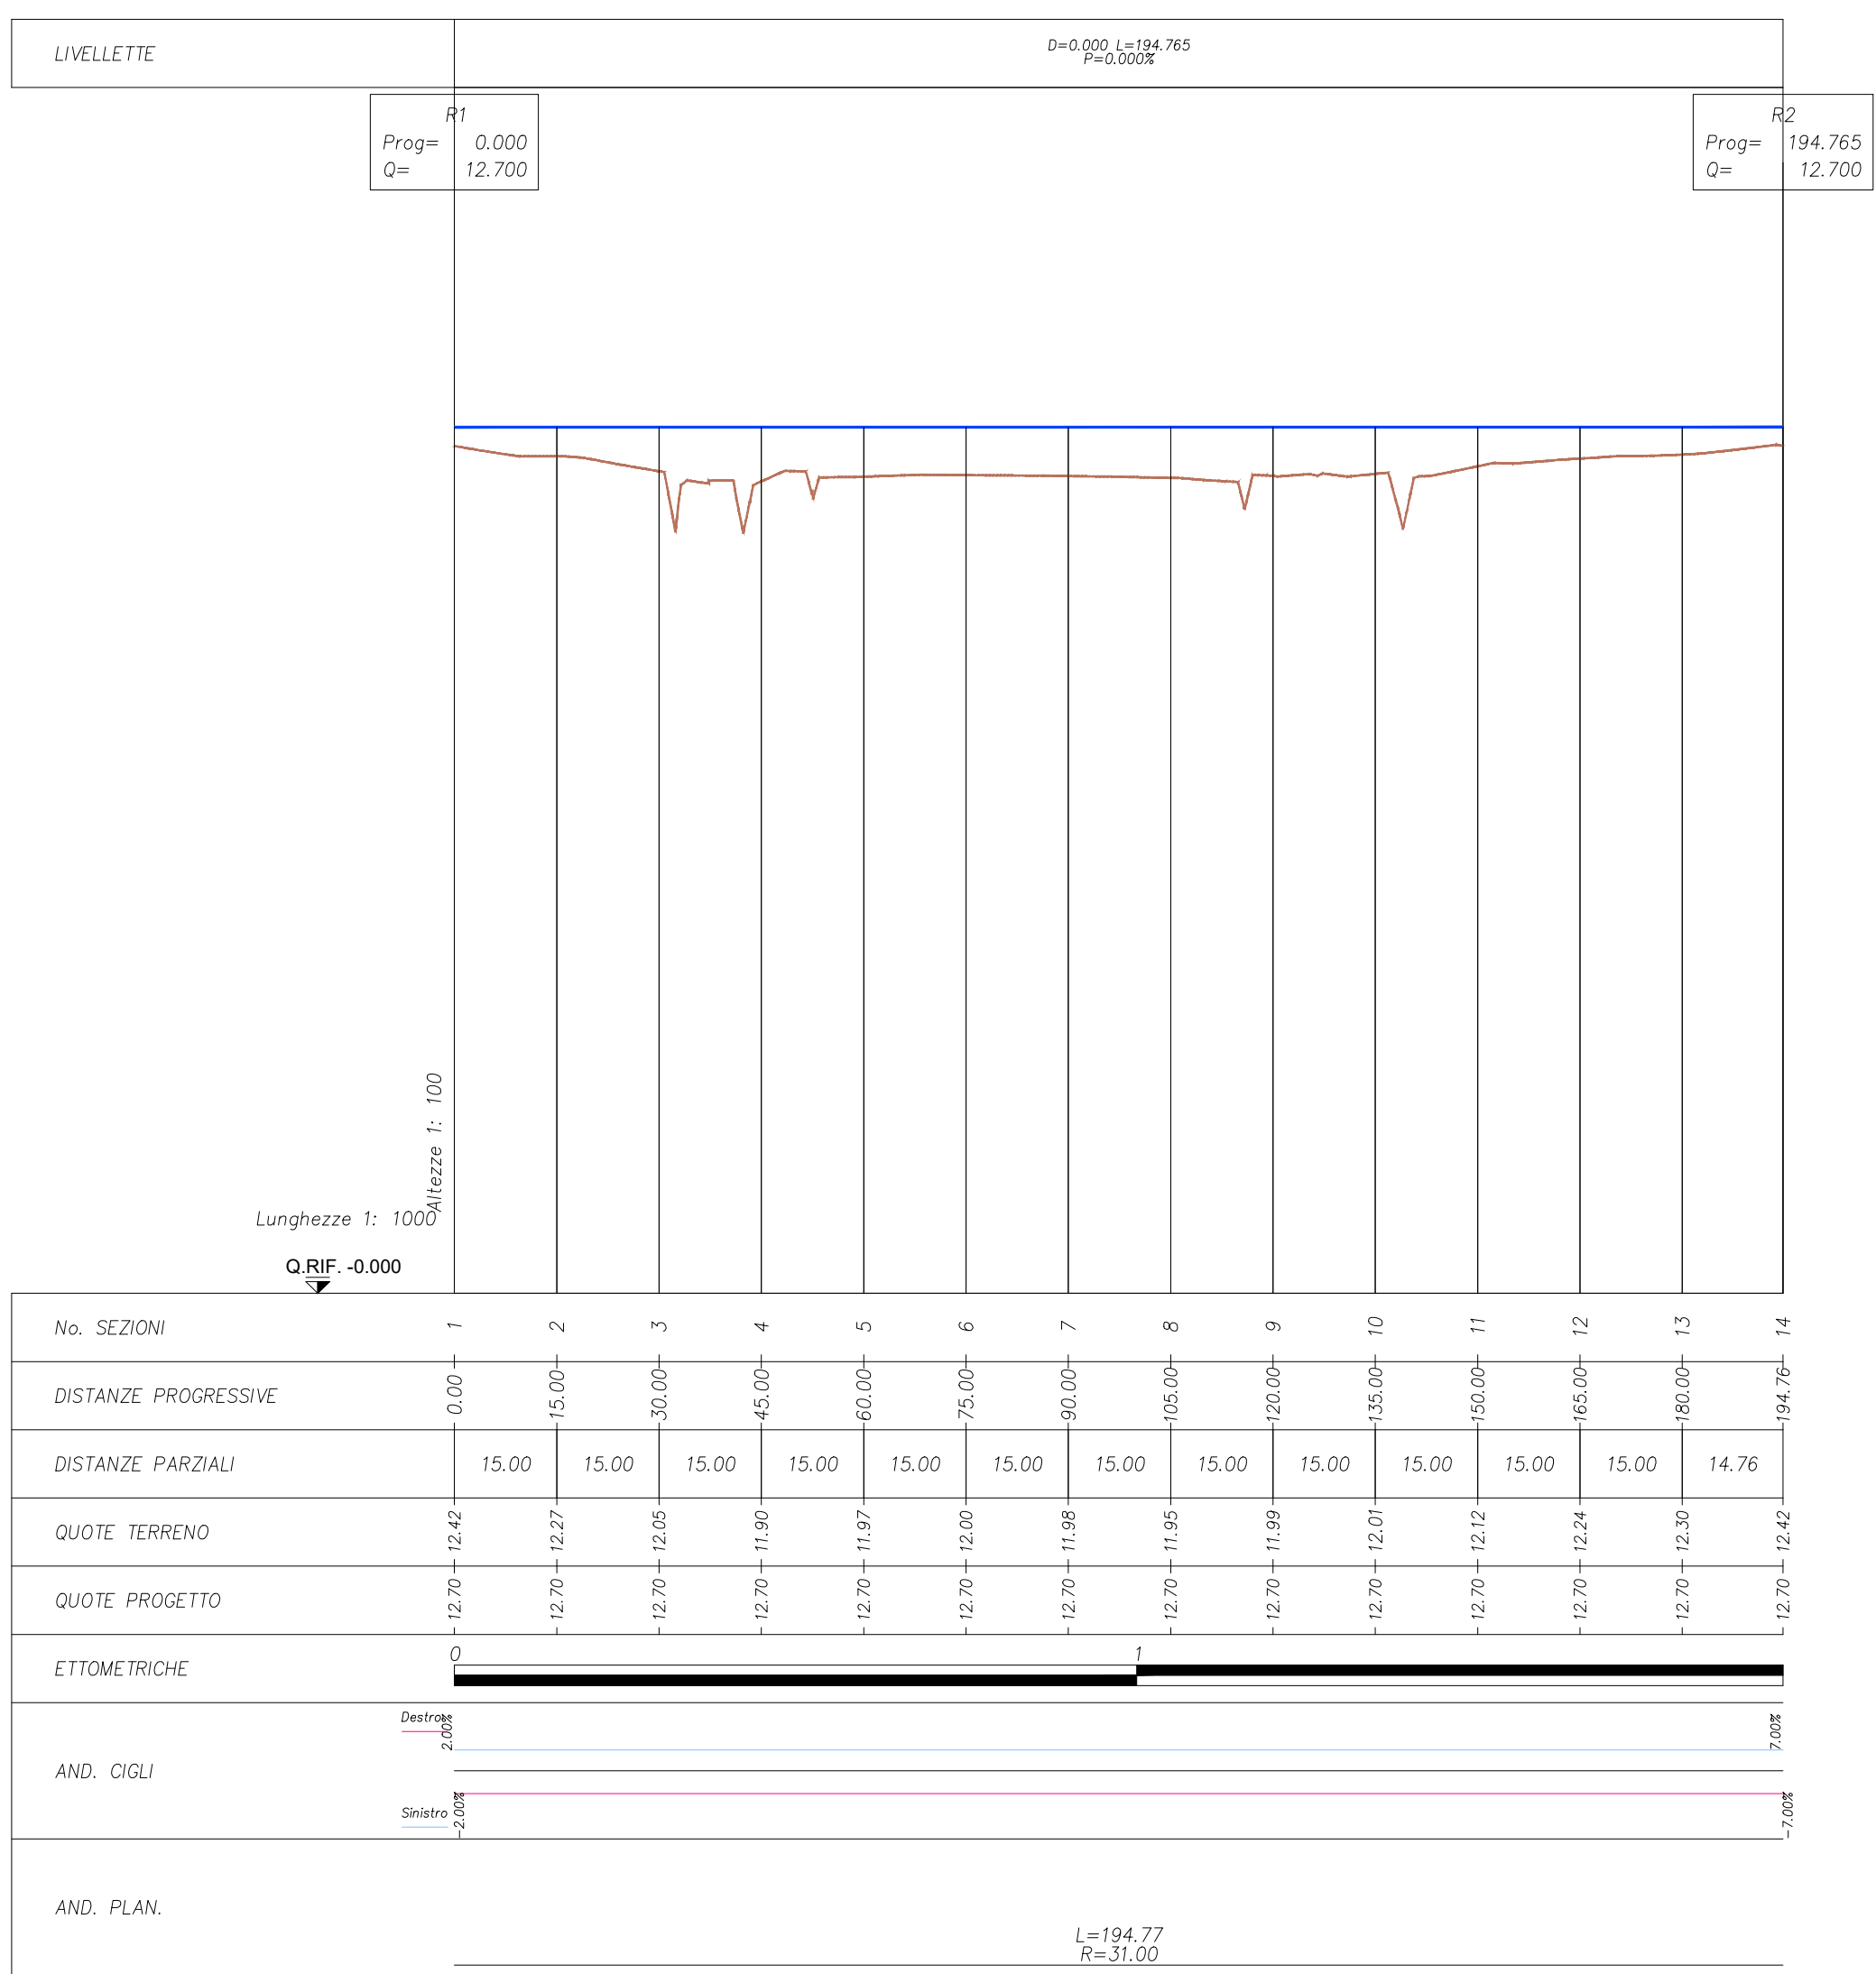

PROFILO ASSE RAMO MIN

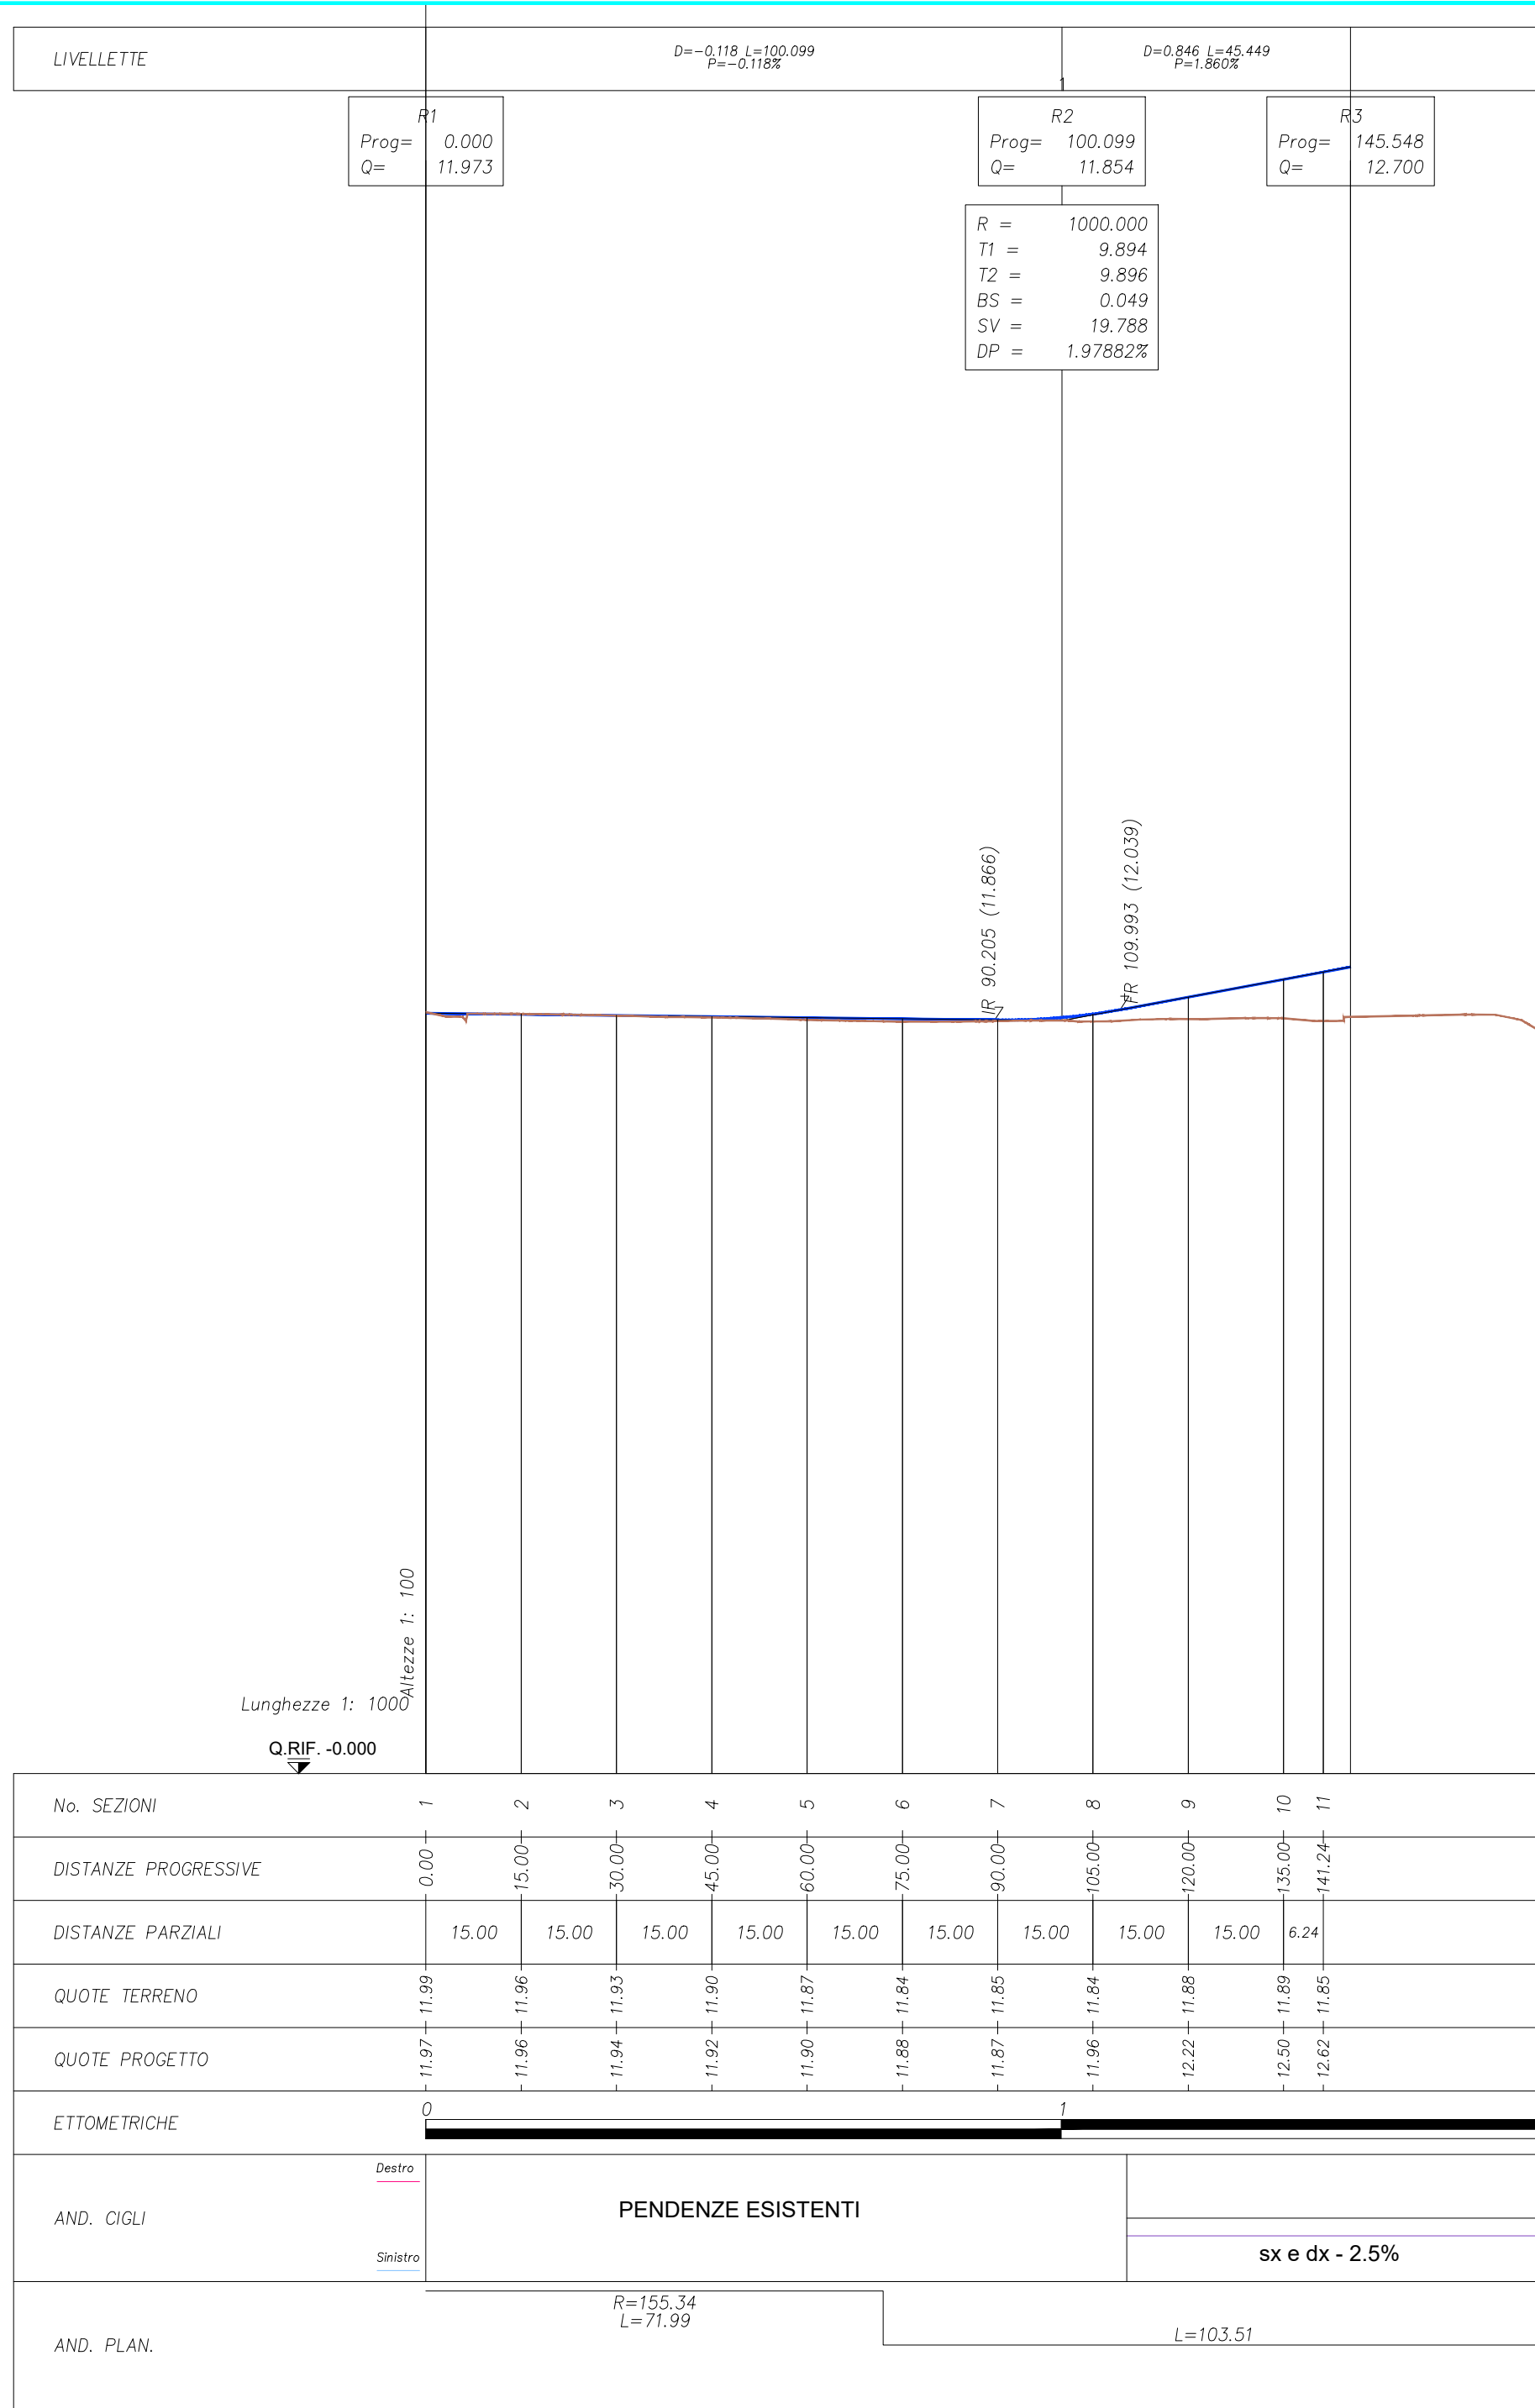

PROFILO ASSE RAMO BAR

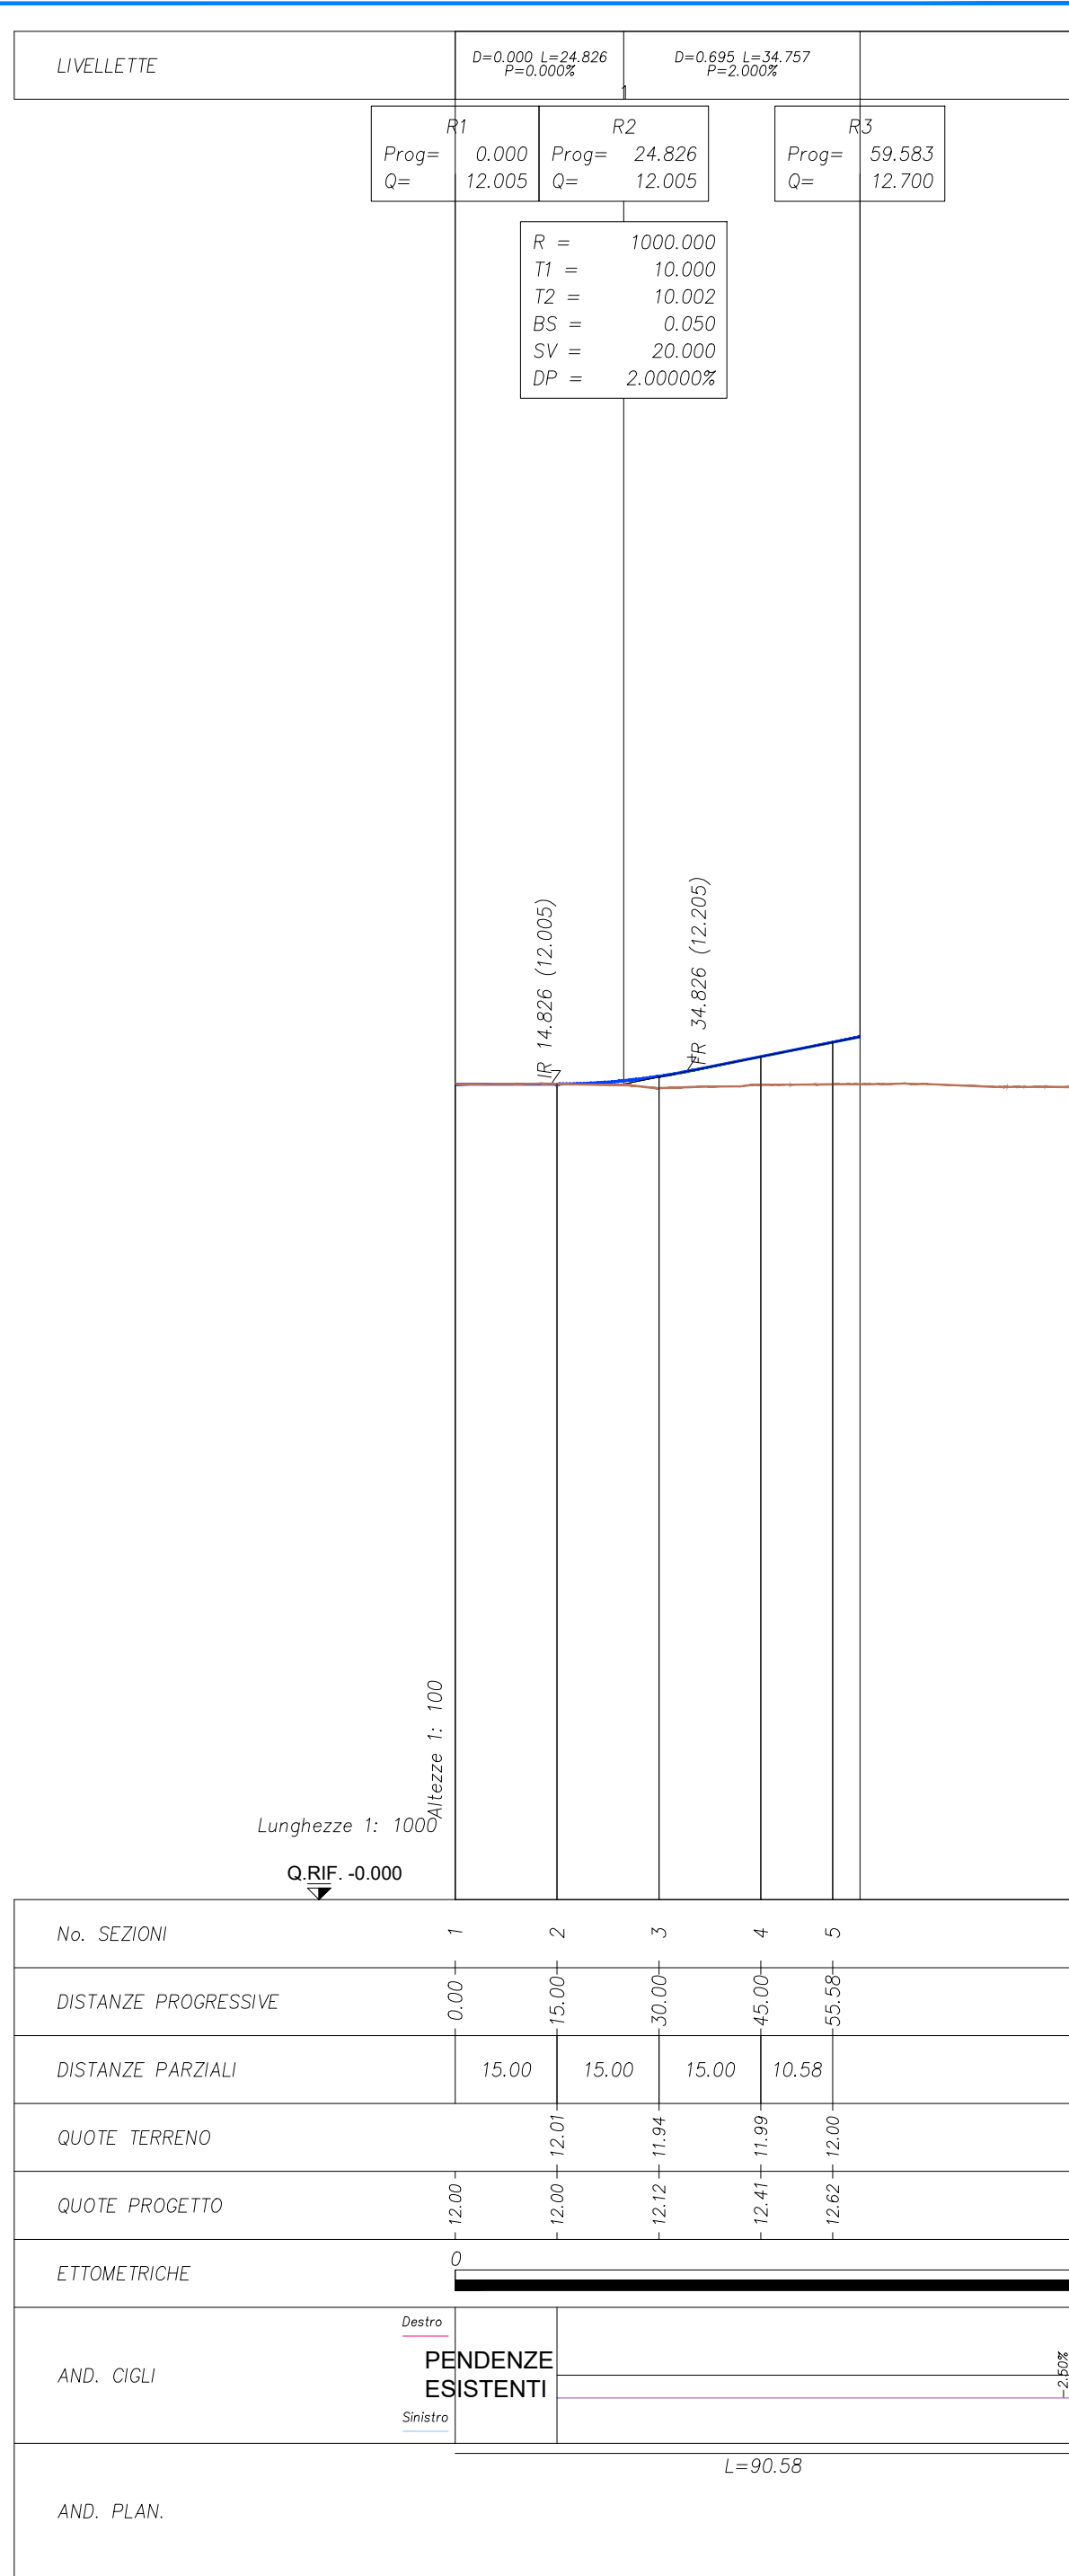

Comune di **MINERBIO**
Provincia di BOLOGNA

NUOVA CIRCONVALLAZIONE NORD MINERBIO DALLA S.P.44 ALLA S.P.5

COMMITTENTE
ECORED s.r.l.

via Flumicello, 33/B
Minerbio (BO)
P.IVA 03331681209

PROPRIETA'
ORNELLA GOVONI
FABIO ROSSI

C.F. GVN RLL 64S66 C469W
C.F. RSS FBA 62H29 F219C

PROGETTO DEFINITIVO

TITOLO:
**PROGETTO STRADALE
PROFILI LONGITUDINALI
RAMI SECONDARI E ROTATORIE**

CODIFICA:
PD IV 05

Scala:
1:1000

RAGGRUPPAMENTO TEMPORANEO DI PROFESSIONISTI

CAPOGRUPPO
IS Ingegneria e Servizi S.R.L.S.
Via Mazzavoli n. 43 - 41122 MODENA
Tel. 059 530040 - Fax 059 427570
Mail: info@is-ingenieri.it
Pec: is.modena@pec.it

Dott. Ing. Sergio Violetta (Direttore Tecnico)
Dott. Ing. Giovanni Soli
Dott. Ing. Rita Moruzzi
Ing. Claudio And
Dott. Claudio Ricci

00	Settembre 2022	EMMISSIONE	E. MORUZZI	M. SOLI	S. VIOLETTA
REV	DATA	DESCRIZIONE	REDATTO	CONTROLLATO	APPROVATO