I contenuti del presente elaborato sono protetti ai sensi del c.c artt. 2575/25/78 e della Legge 633/41

Comune di **MINERBIO**

Provincia di BOLOGNA

NUOVA CIRCONVALLAZIONE NORD MINERBIO DALLA S.P.44 ALLA S.P.5

COMMITTENTE		PROPRIETA'	
ECORED s.r.l.	via Fiumicello, 33/B Minerbio (BO) **P.IVA** 03331681209	ORNELLA GOVONI FABIO ROSSI	**C.F.** GVN RLL 64S66 C469W **C.F.** RSS FBA 62H29 F219C

P R O G E T T O D E F I N I T I V O

TITOLO:	CODIFICA:
PROGETTO STRADALE QUADERNO DI SEZIONI TRASVERSALI	PD VI 06
	Scala : VARIE

RAGRUPPAMENTO TEMPORANEO DI PROFESSIONISTI

CAPOGRUPPO

IS Ingegneria e Servizi S.R.L.S.
Via Malavolti n. 43 - 41122 MODENA
Tel. 059 350060 - Fax. 059342750
Mail: info@ingegneriaeservizi.it
Pec: is-modena@pec.it

IS - INGEGNERIA e SERVIZI S.r.l.s.

Dott. Ing. Sergio Violetta (Direttore Tecnico)
Geom. Tiziano Cavani
Dott. Ing. Manuela Soli
Dott. Ing. Elisa Moruzzi
Ing. Claudio Arnò
Geol. Claudio Preci

REV	DATA	DESCRIZIONE	REDATTO	CONTROLLATO	APPROVATO
00	Settembre 2022	EMISSIONE	E. MORUZZI	M. SOLI	S. VIOLETTA

ASSE PRINCIPALE

PROFILO asse01

SEZIONE 1

PROGRESSIVA 23.29

B SCAVO	m²	12.39
C BINDER	m²	1.54
D CEMENTATO	m²	4.49
E STABILIZZATO	m²	5.77
H VEGETALE	m²	1.77
ST STABILIZZAZIONE CALC	m²	7.32
a USURA	m	22.02
b IDROSEMINA	m	3.82

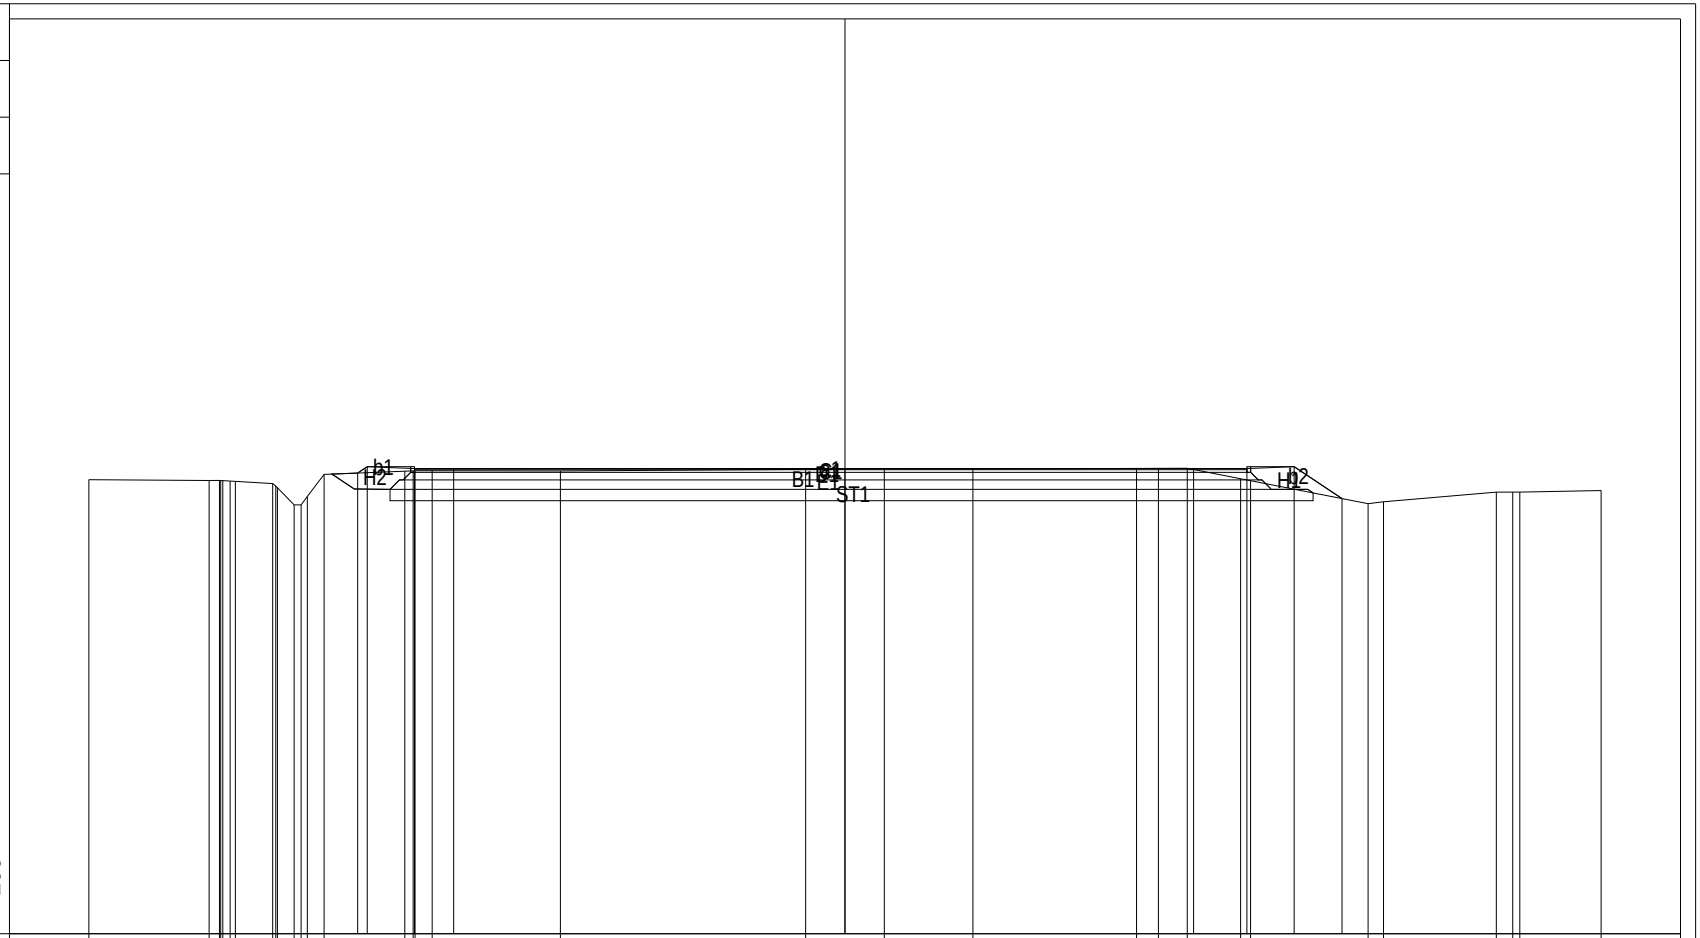

| | | |

PROFILO asse01

SEZIONE 2

PROGRESSIVA 26.10

B SCAVO	m²	8.97
C BINDER	m²	1.31
CC BINDER CICLO	m²	0.10
D CEMENTATO	m²	3.88
E STABILIZZATO	m²	5.00
EE STABILIZZATO CICLO	m²	0.50
H VEGETALE	m²	2.71
ST STABILIZZAZIONE CALC	m²	6.91
a USURA	m	18.88
aa USURA CICLO	m	2.50
b IDROSEMINA	m	4.03

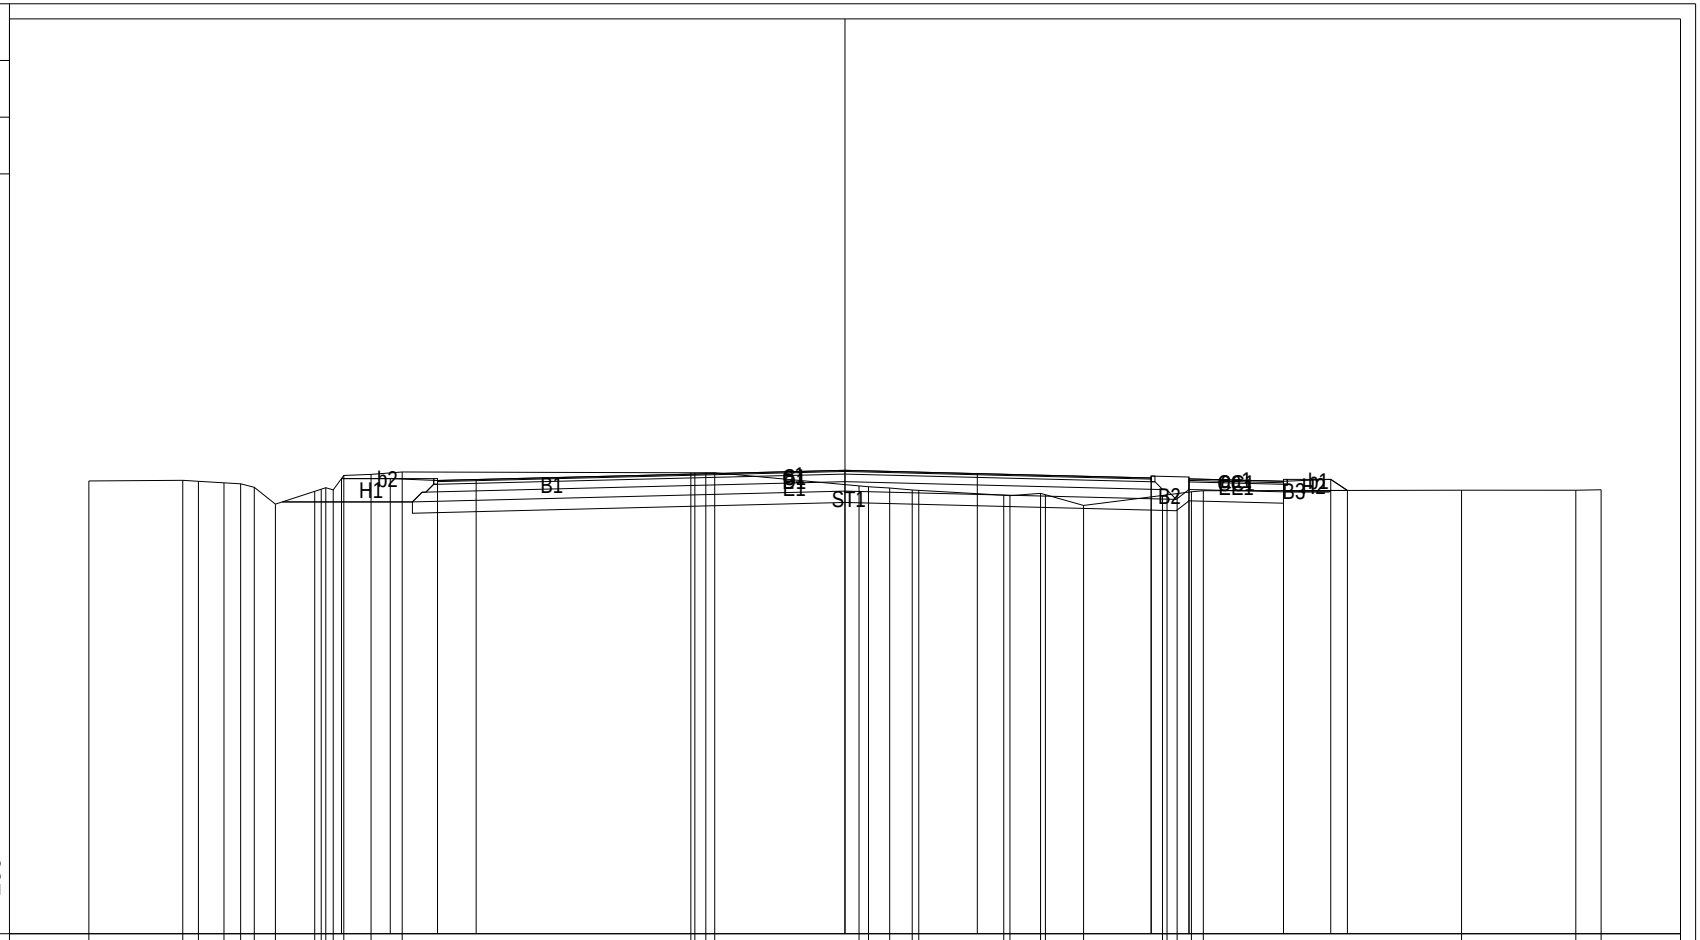

| | | |

PROFILO asse01

SEZIONE 3

PROGRESSIVA 45.00

B SCAVO	m²	7.16
C BINDER	m²	0.77
CC BINDER CICLO	m²	0.10
D CEMENTATO	m²	2.26
E STABILIZZATO	m²	3.01
EE STABILIZZATO CICLO	m²	0.50
H VEGETALE	m²	1.82
ST STABILIZZAZIONE CALC	m²	4.54
a USURA	m	10.95
aa USURA CICLO	m	2.50
b IDROSEMINA	m	2.55

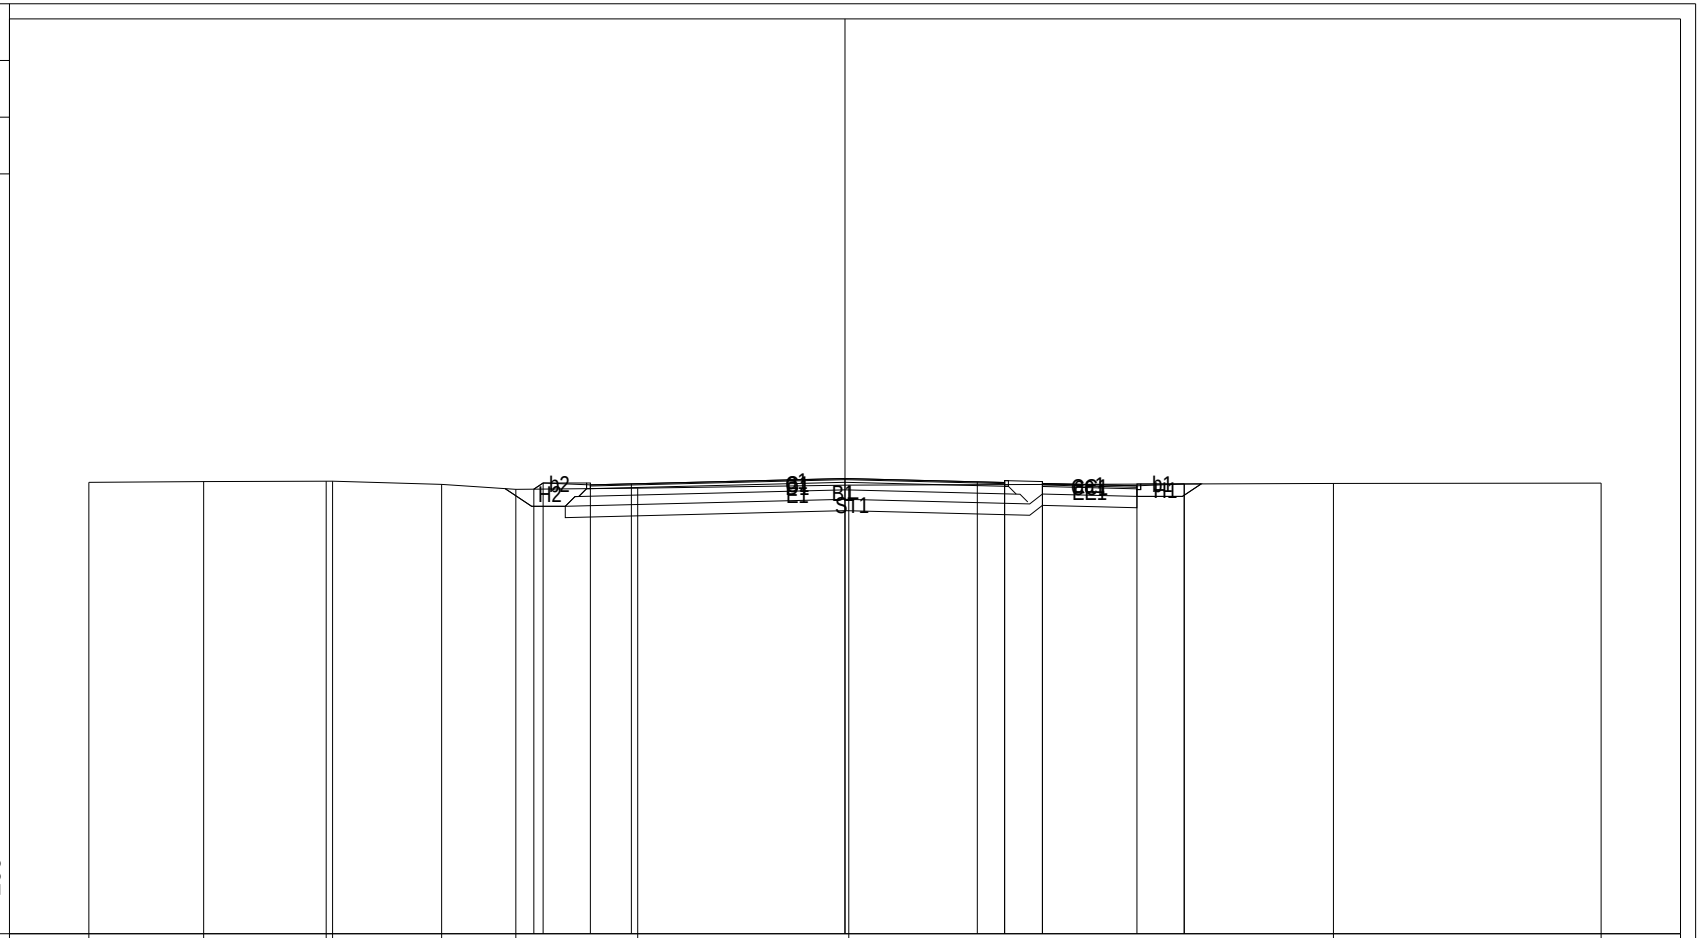

PROGRESSIVE TERRENO	-20.00		-16.96		-13.55 -13.72		-10.67		-8.71		-5.48		0.10		12.92		20.00						
PARZIALI TERRENO		3.04		3.24	0.17	2.88		1.96		3.23		5.58		12.82		7.08							
QUOTE TERRENO	11.94		11.96		11.97 11.97		11.89		11.76		11.79		11.87		11.91		11.92						
PROGRESSIVE PROGETTO									-8.23	-7.98	-6.73	-5.65		0.00		3.50	4.22 4.22	5.22 5.22		7.72	8.97 8.97		
PARZIALI PROGETTO									0.25	1.25	1.08	5.65		3.50		0.72	1.00	2.50		1.25			
QUOTE PROGETTO									11.76	11.92	11.87	11.90		12.04		11.95	11.94 11.99	11.91 11.96		11.85	11.90 11.90		

PROFILO asse01

SEZIONE 4

PROGRESSIVA 52.20

B SCAVO	m²	7.89
C BINDER	m²	0.72
CC BINDER CICLO	m²	0.09
D CEMENTATO	m²	2.15
E STABILIZZATO	m²	2.86
EE STABILIZZATO CICLO	m²	0.50
H VEGETALE	m²	1.46
ST STABILIZZAZIONE CALC	m²	4.36
a USURA	m	10.34
aa USURA CICLO	m	2.50
b IDROSEMINA	m	2.46

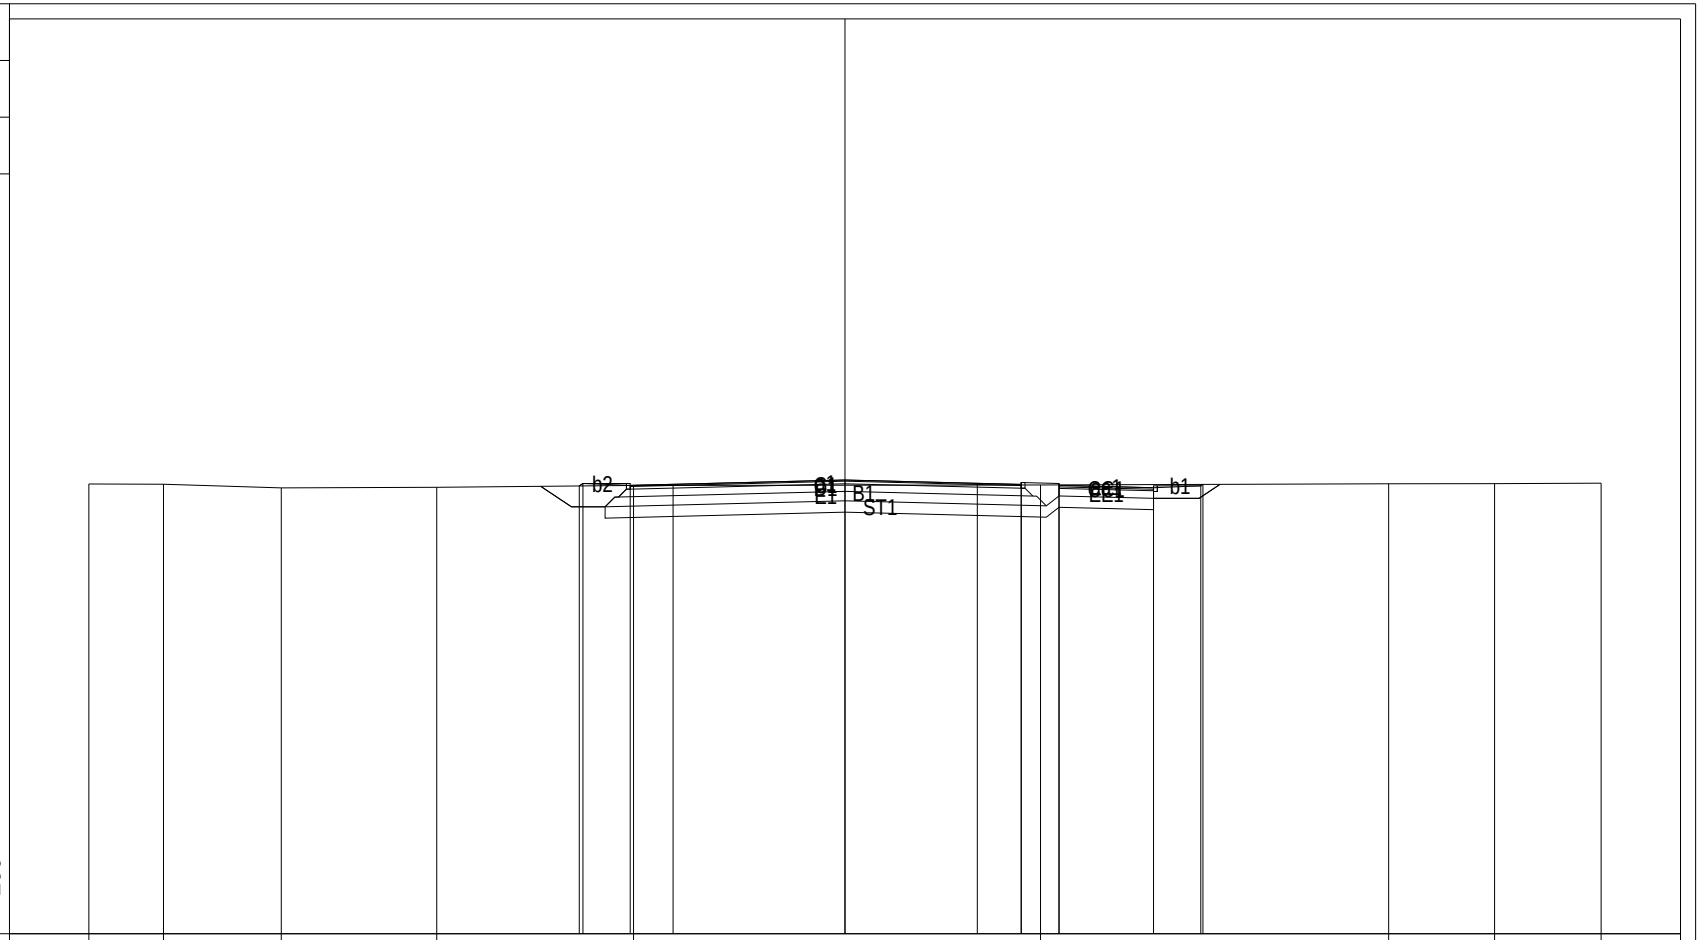

| | | |

PROFILO asse01

SEZIONE 5

PROGRESSIVA 60.00

B SCAVO	m²	8.39
C BINDER	m²	0.68
CC BINDER CICLO	m²	0.09
D CEMENTATO	m²	2.04
E STABILIZZATO	m²	2.71
EE STABILIZZATO CICLO	m²	0.50
H VEGETALE	m²	1.09
ST STABILIZZAZIONE CALC	m²	4.17
a USURA	m	9.73
aa USURA CICLO	m	2.50
b IDROSEMINA	m	2.47

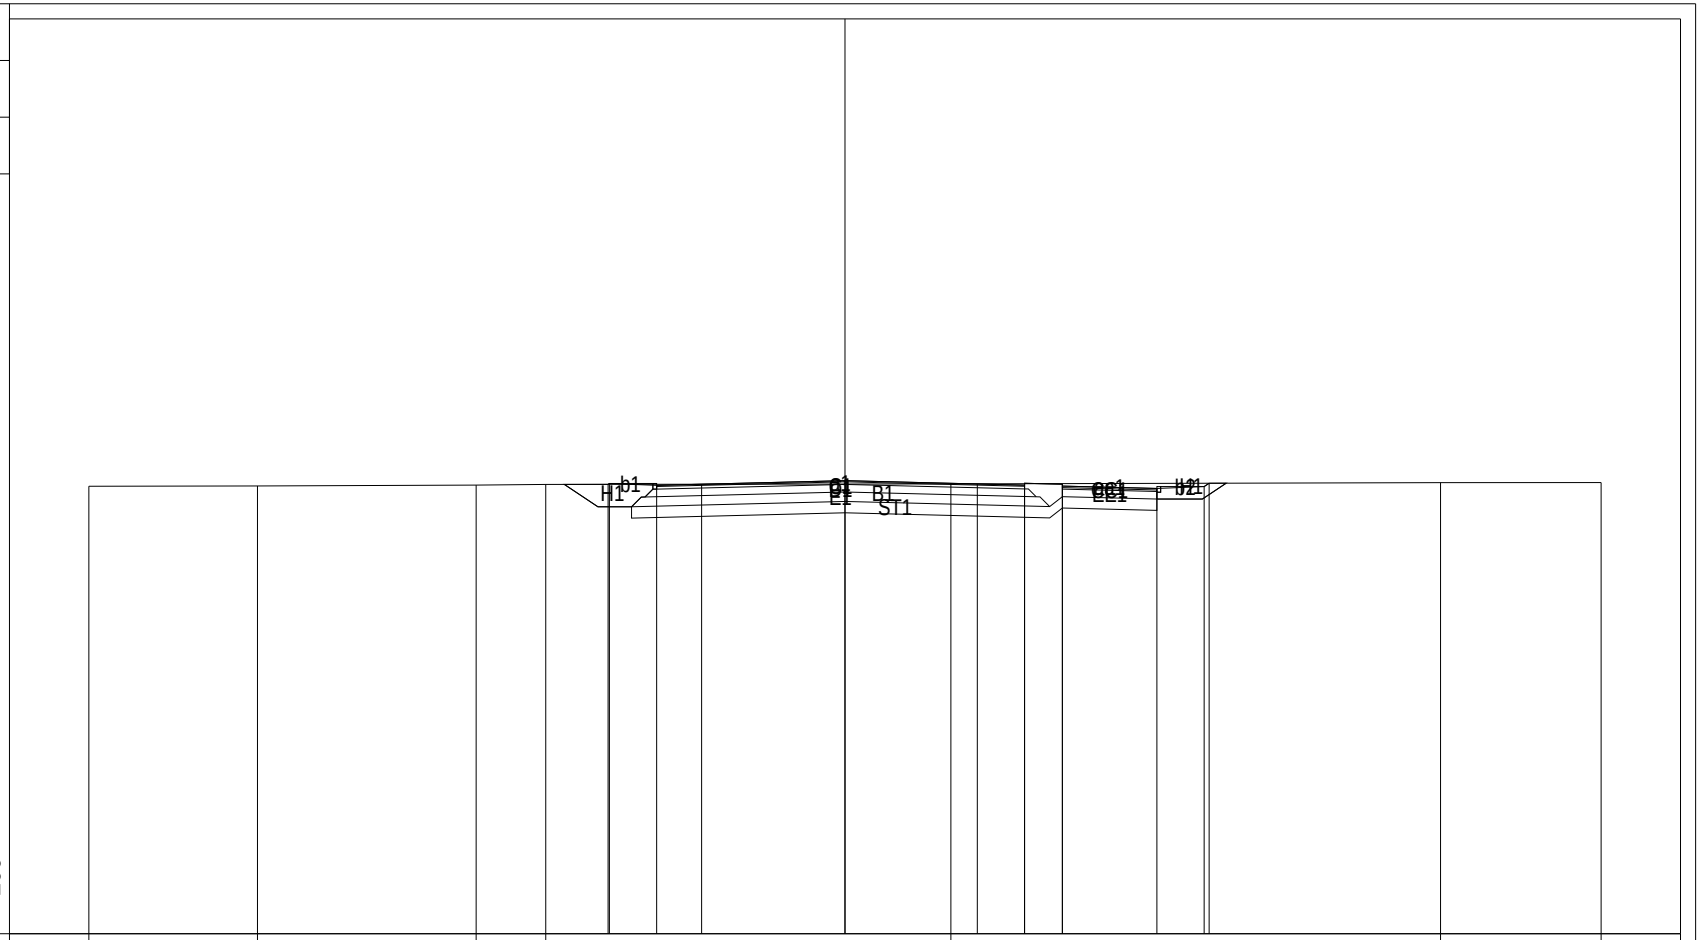

| | | |

PROFILO asse01

SEZIONE 6

PROGRESSIVA 75.00

B SCAVO	m²	9.84
C BINDER	m²	0.68
CC BINDER CICLO	m²	0.10
D CEMENTATO	m²	1.98
E STABILIZZATO	m²	2.66
EE STABILIZZATO CICLO	m²	0.50
H VEGETALE	m²	1.63
ST STABILIZZAZIONE CALC	m²	4.07
a USURA	m	9.50
aa USURA CICLO	m	2.50
b IDROSEMINA	m	2.61

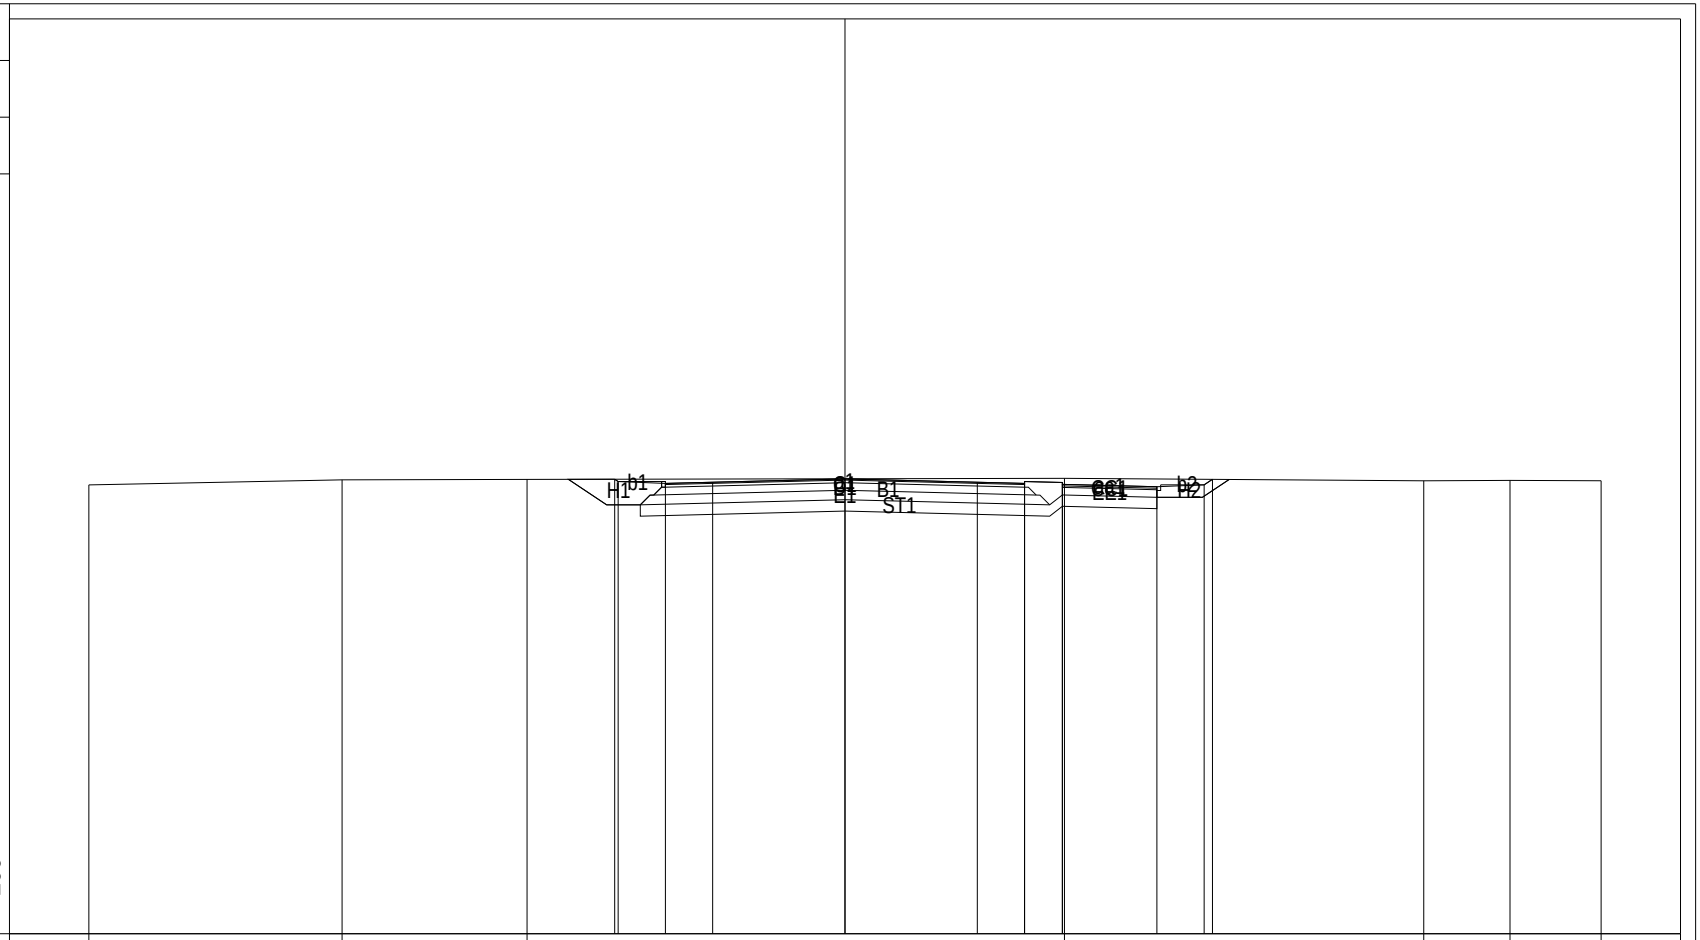

| | | |

PROFILO asse01

SEZIONE 7

PROGRESSIVA 90.00

A RILEVATO	m²	0.43
B SCAVO	m²	3.52
C BINDER	m²	0.68
CC BINDER CICLO	m²	0.10
D CEMENTATO	m²	1.98
E STABILIZZATO	m²	2.66
EE STABILIZZATO CICLO	m²	0.50
H VEGETALE	m²	0.87
ST STABILIZZAZIONE CALC	m²	4.10
a USURA	m	9.50
aa USURA CICLO	m	2.50
b IDROSEMINA	m	3.04
d SCOTICO	m	4.05

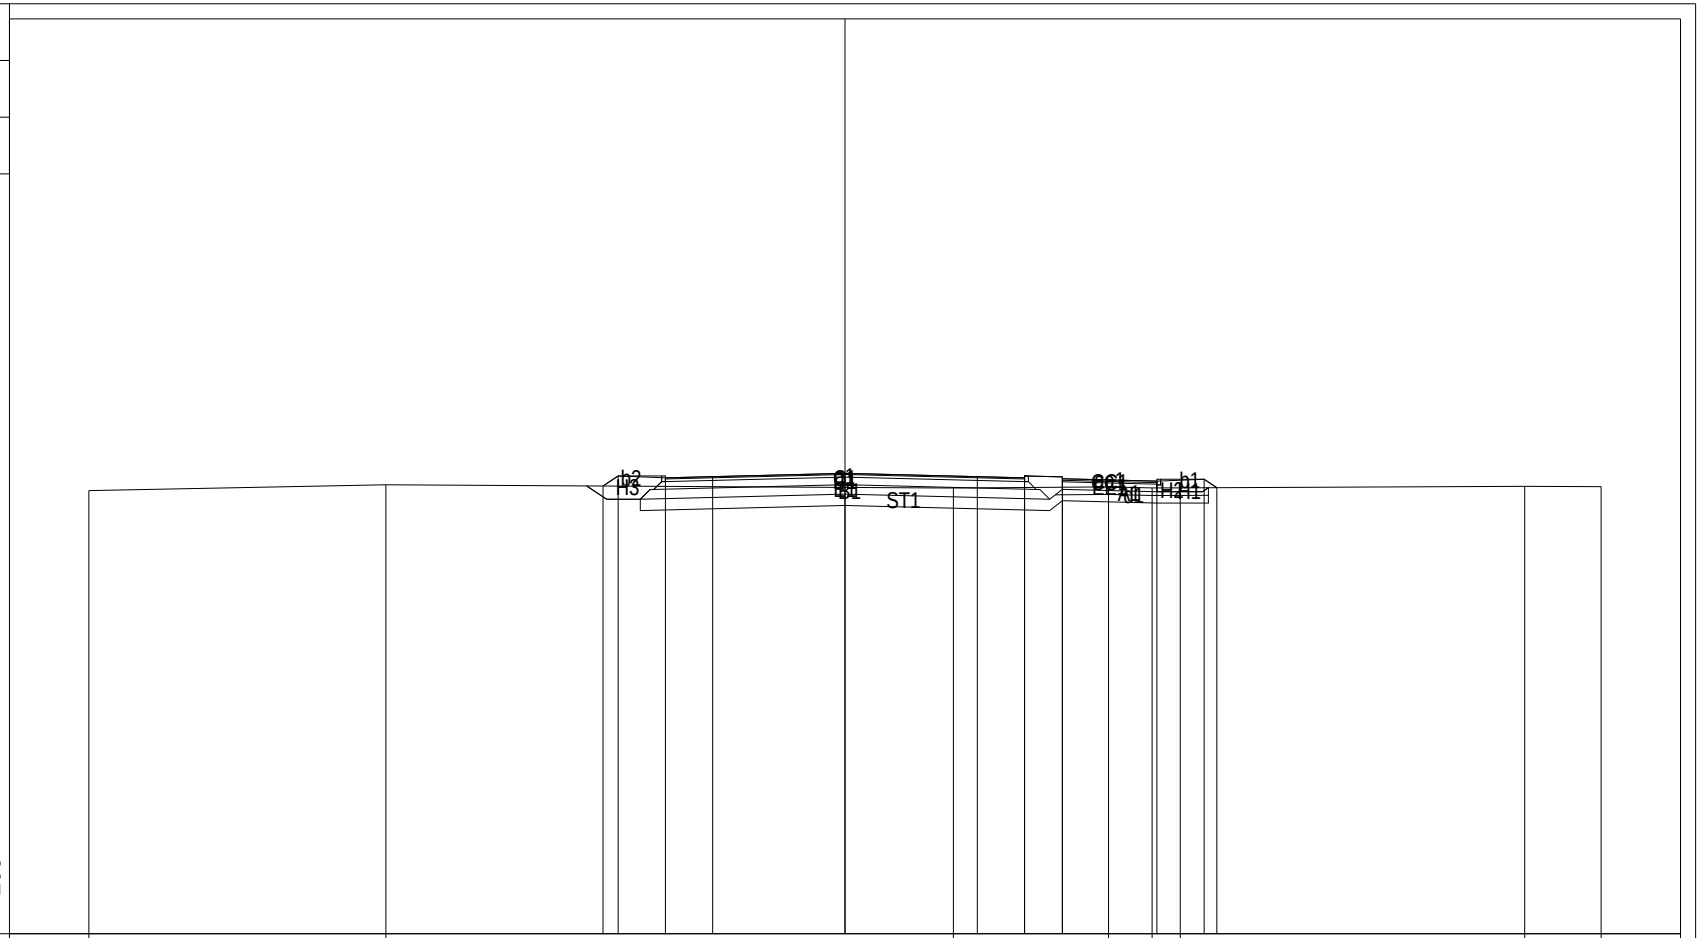

| | | |

PROFILO asse01

SEZIONE 8

PROGRESSIVA 105.00

A RILEVATO	m²	4.16
C BINDER	m²	0.68
CC BINDER CICLO	m²	0.10
D CEMENTATO	m²	1.98
E STABILIZZATO	m²	2.62
EE STABILIZZATO CICLO	m²	0.51
H VEGETALE	m²	1.48
ST STABILIZZAZIONE CALC	m²	4.86
a USURA	m	9.50
aa USURA CICLO	m	2.50
b IDROSEMINA	m	4.10
d SCOTICO	m	16.20

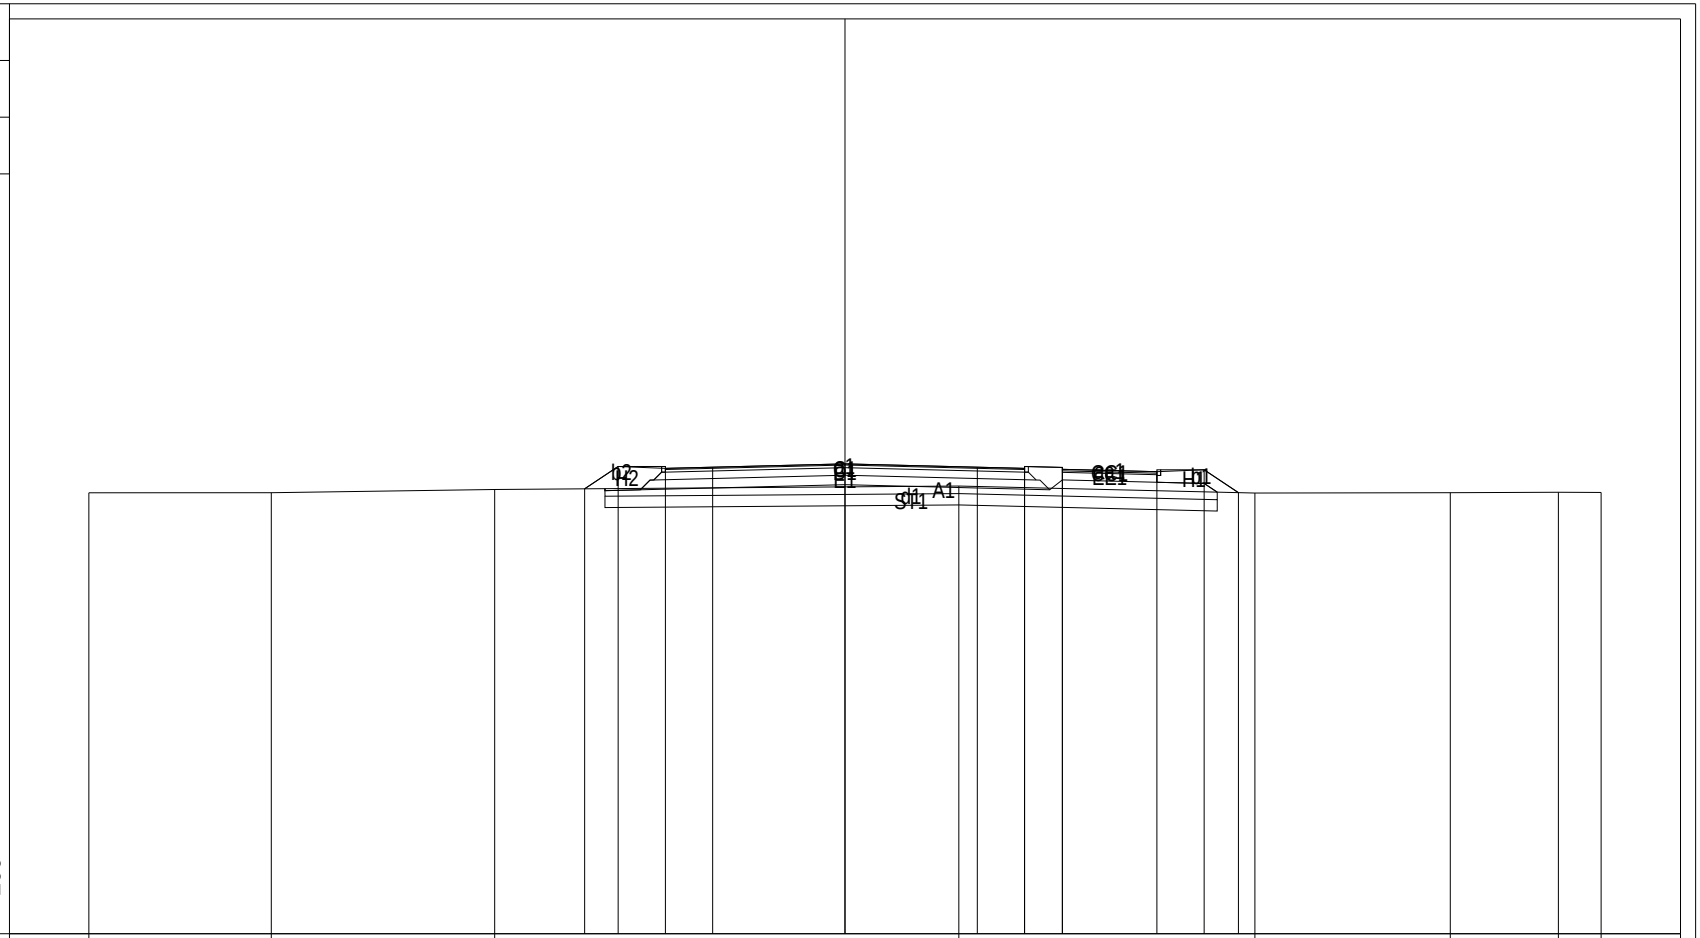

| | | |

PROFILO asse01

SEZIONE 9

PROGRESSIVA 120.00

A RILEVATO	m²	15.04
C BINDER	m²	0.66
CC BINDER CICLO	m²	0.10
D CEMENTATO	m²	2.02
E STABILIZZATO	m²	2.64
EE STABILIZZATO CICLO	m²	0.50
H VEGETALE	m²	2.20
ST STABILIZZAZIONE CALC	m²	5.48
a USURA	m	9.50
aa USURA CICLO	m	2.50
b IDROSEMINA	m	6.11
d SCOTICO	m	18.25

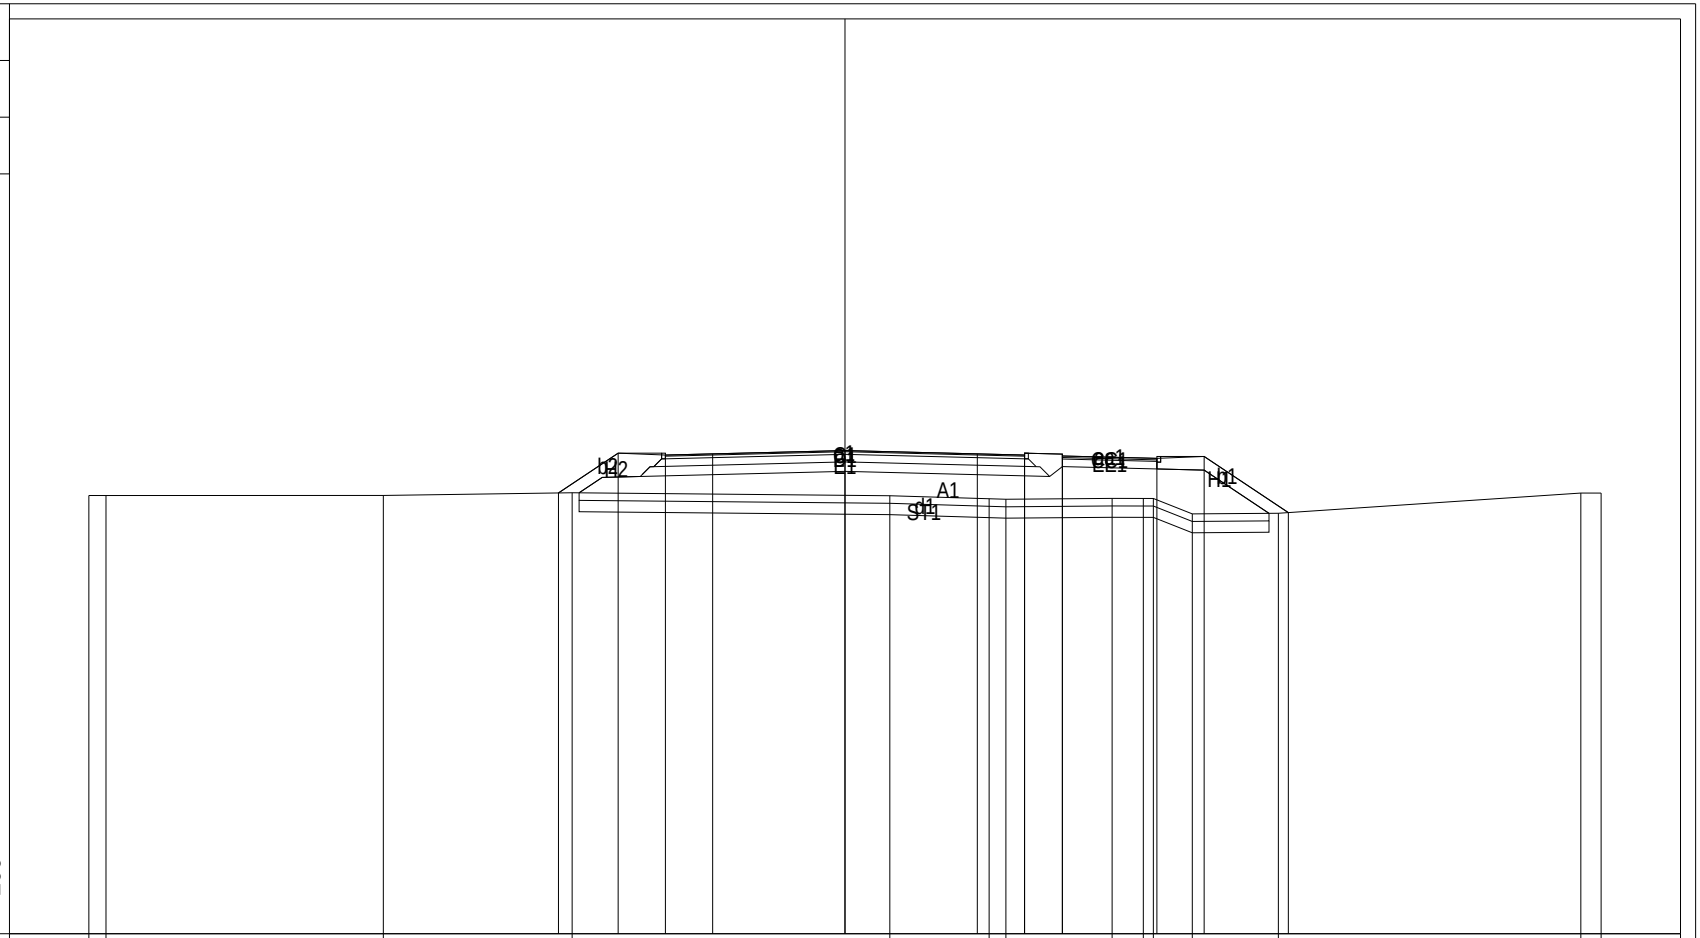

PROGRESSIVE TERRENO	-20.00	-19.55	-12.21	-7.22	1.19	3.81	4.26	7.07	7.89	8.16	9.19	11.46	19.46	20.00									
PARZIALI TERRENO	0.45	7.34	4.99	8.41	2.62	0.45	2.81	0.82	0.27	1.03	2.27	8.00	0.54										
QUOTE TERRENO	11.59	11.59	11.59	11.67	11.59	11.51	11.49	11.52	11.51	11.51	11.11	11.12	11.66	11.66									
PROGRESSIVE PROGETTO				-7.58	-6.00	-4.75	-3.50	0.00	3.50	4.75	5.75	5.75	8.25	9.50	11.73								
PARZIALI PROGETTO				1.58	1.25	1.25	3.50	3.50	1.25	1.00	2.50	1.25	2.23										
QUOTE PROGETTO				11.66	12.71	12.66	12.69	12.78	12.69	12.71	12.66	12.64	12.69	12.57	12.62	11.14							

PROFILO asse01

SEZIONE 10

PROGRESSIVA 135.00

A RILEVATO	m²	27.24
C BINDER	m²	0.68
CC BINDER CICLO	m²	0.10
D CEMENTATO	m²	1.98
E STABILIZZATO	m²	2.64
EE STABILIZZATO CICLO	m²	0.50
H VEGETALE	m²	2.74
ST STABILIZZAZIONE CALC	m²	7.24
a USURA	m	9.50
aa USURA CICLO	m	2.50
b IDROSEMINA	m	7.56
d SCOTICO	m	19.74

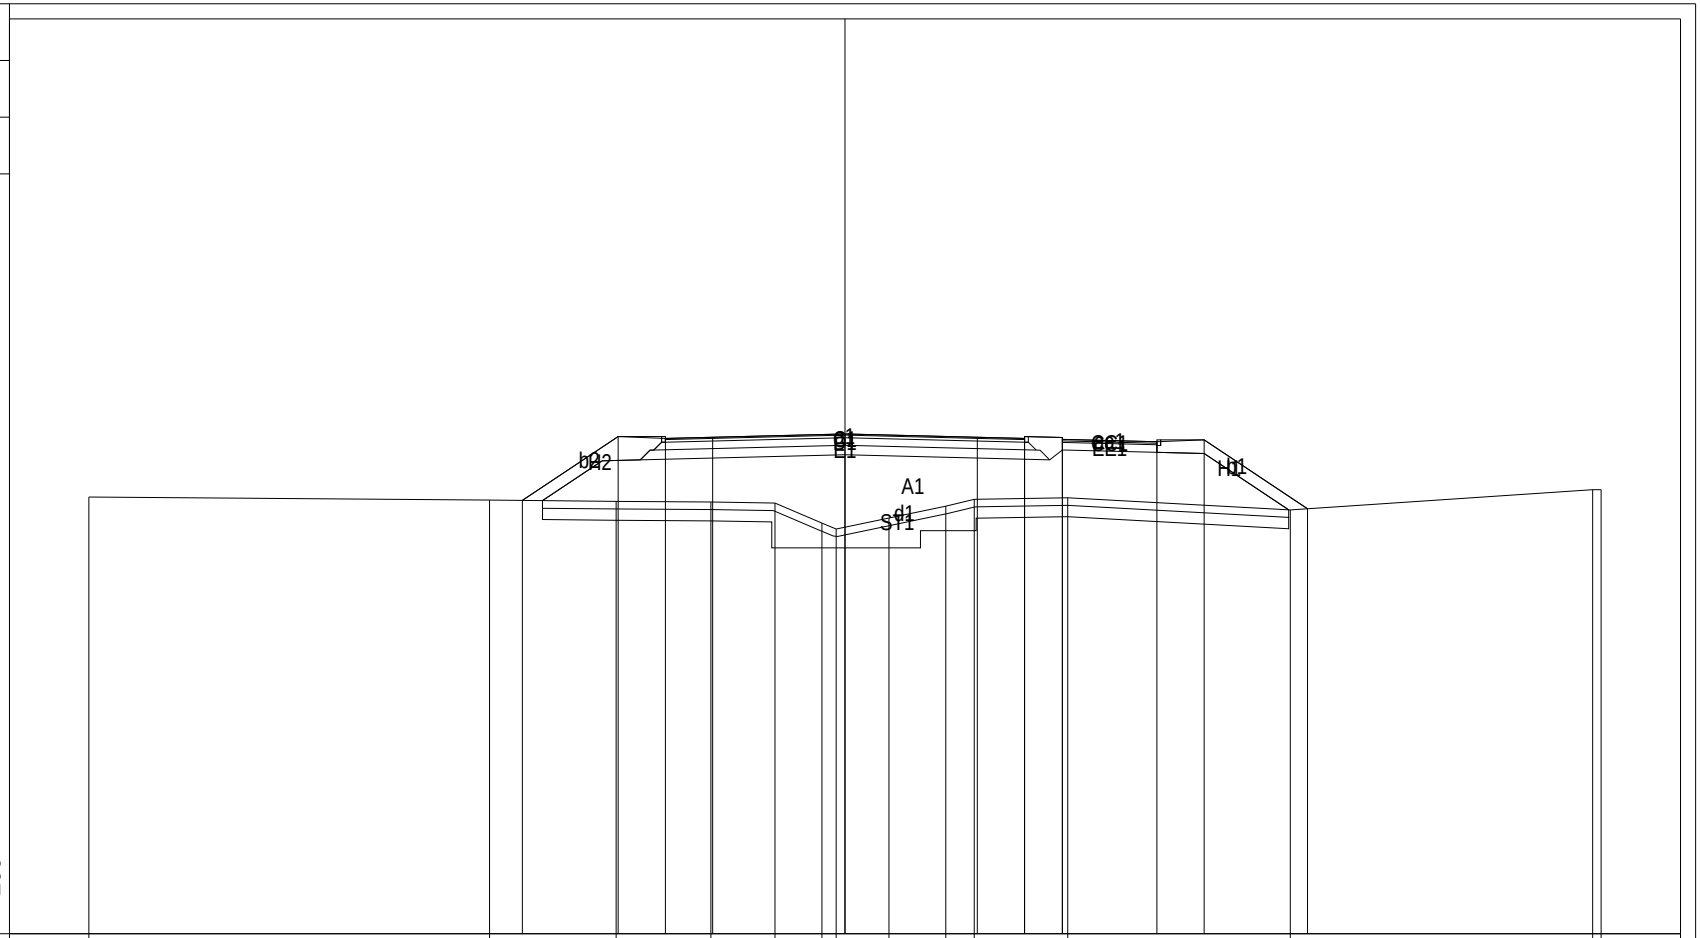

PROGRESSIVE TERRENO	-20.00	-9.40	-6.05	-3.55	-1.85	-0.61	-0.23	1.16	2.67	3.42	5.89	11.78	19.78	20.00								
PARZIALI TERRENO		10.60	3.35	2.50	1.70	1.24	0.38	1.39	1.51	0.75	2.47	5.89	8.00	0.22								
QUOTE TERRENO	11.55	11.47	11.44	11.42	11.39	10.86	10.71	11.00	11.31	11.49	11.53	11.21	11.75	11.75								
PROGRESSIVE PROGETTO			-8.53	-6.00	-4.75	-3.50	0.00			3.50	4.75	4.75	5.75	5.75	8.25	9.50	12.23					
PARZIALI PROGETTO			2.53	1.25	1.25	3.50		3.50		1.25	1.00		2.50		1.25	2.73						
QUOTE PROGETTO			11.46	13.15	13.10	13.13	13.22			13.13	13.10	13.15	13.08	13.13	13.01	13.06	11.24					

PROFILO asse01

SEZIONE 11

PROGRESSIVA 150.00

A RILEVATO	m²	30.42
C BINDER	m²	0.66
CC BINDER CICLO	m²	0.10
D CEMENTATO	m²	1.98
E STABILIZZATO	m²	2.64
EE STABILIZZATO CICLO	m²	0.50
H VEGETALE	m²	3.36
ST STABILIZZAZIONE CALC	m²	6.81
a USURA	m	9.50
aa USURA CICLO	m	2.50
b IDROSEMINA	m	9.18
d SCOTICO	m	21.27

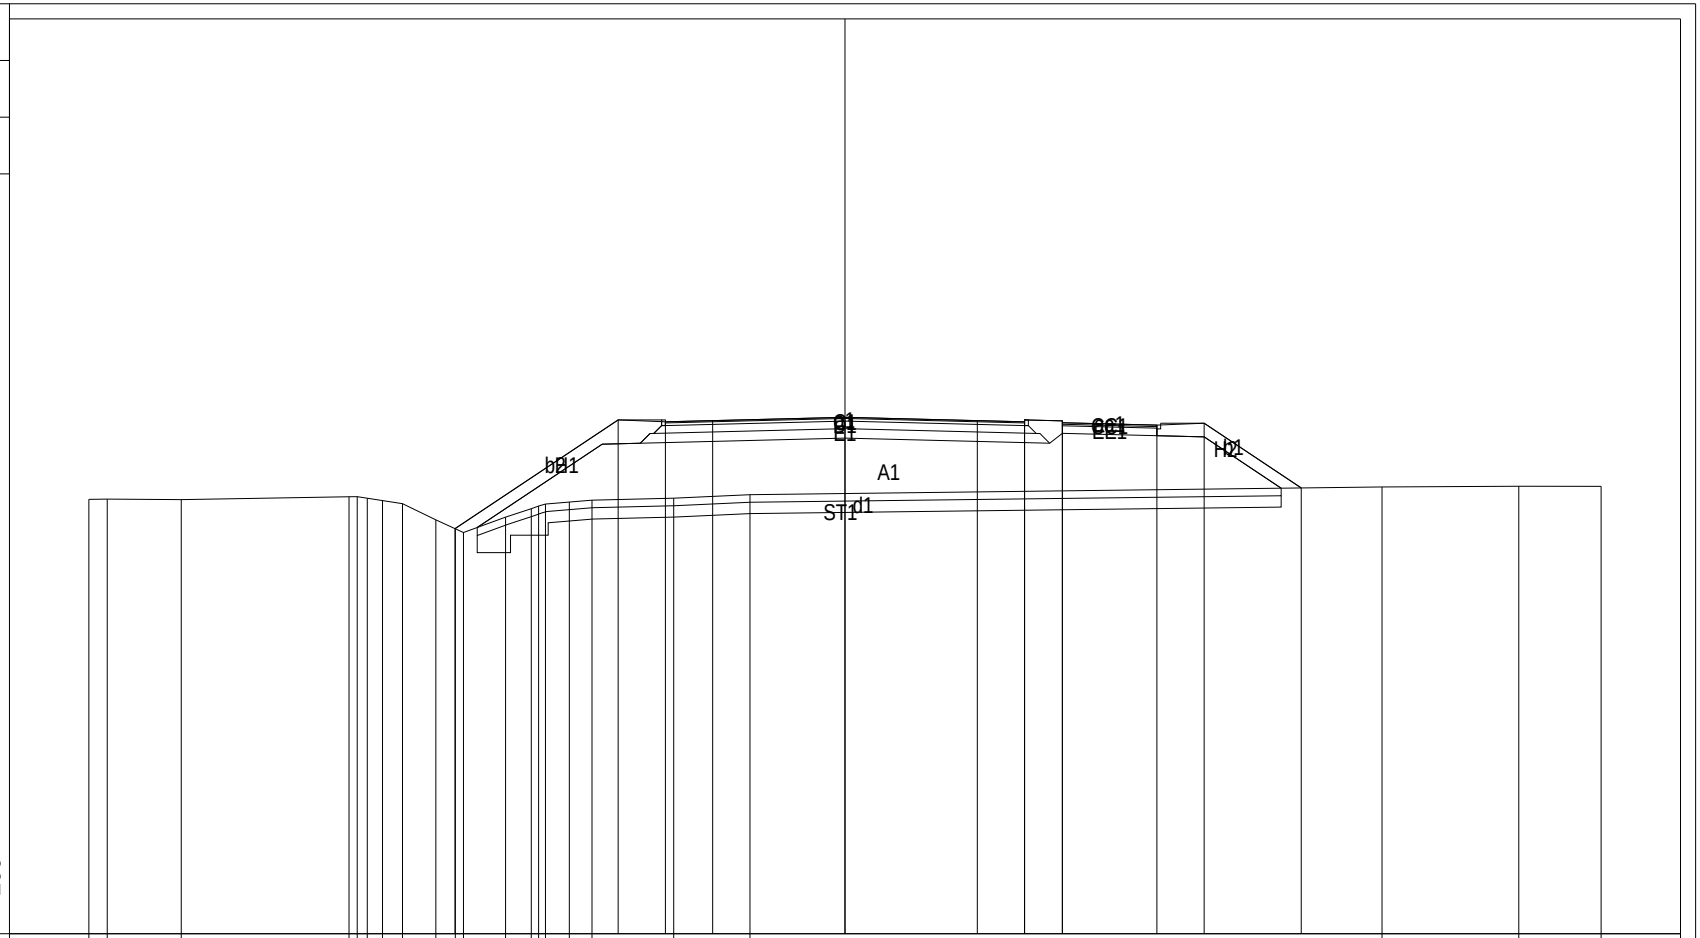

| | | |

PROFILO asse01

SEZIONE 12

PROGRESSIVA 159.54

A RILEVATO	m²	31.33
C BINDER	m²	0.66
CC BINDER CICLO	m²	0.10
D CEMENTATO	m²	1.98
E STABILIZZATO	m²	2.64
EE STABILIZZATO CICLO	m²	0.50
H VEGETALE	m²	3.11
ST STABILIZZAZIONE CALC	m²	6.20
a USURA	m	9.50
aa USURA CICLO	m	2.50
b IDROSEMINA	m	8.55
d SCOTICO	m	20.63

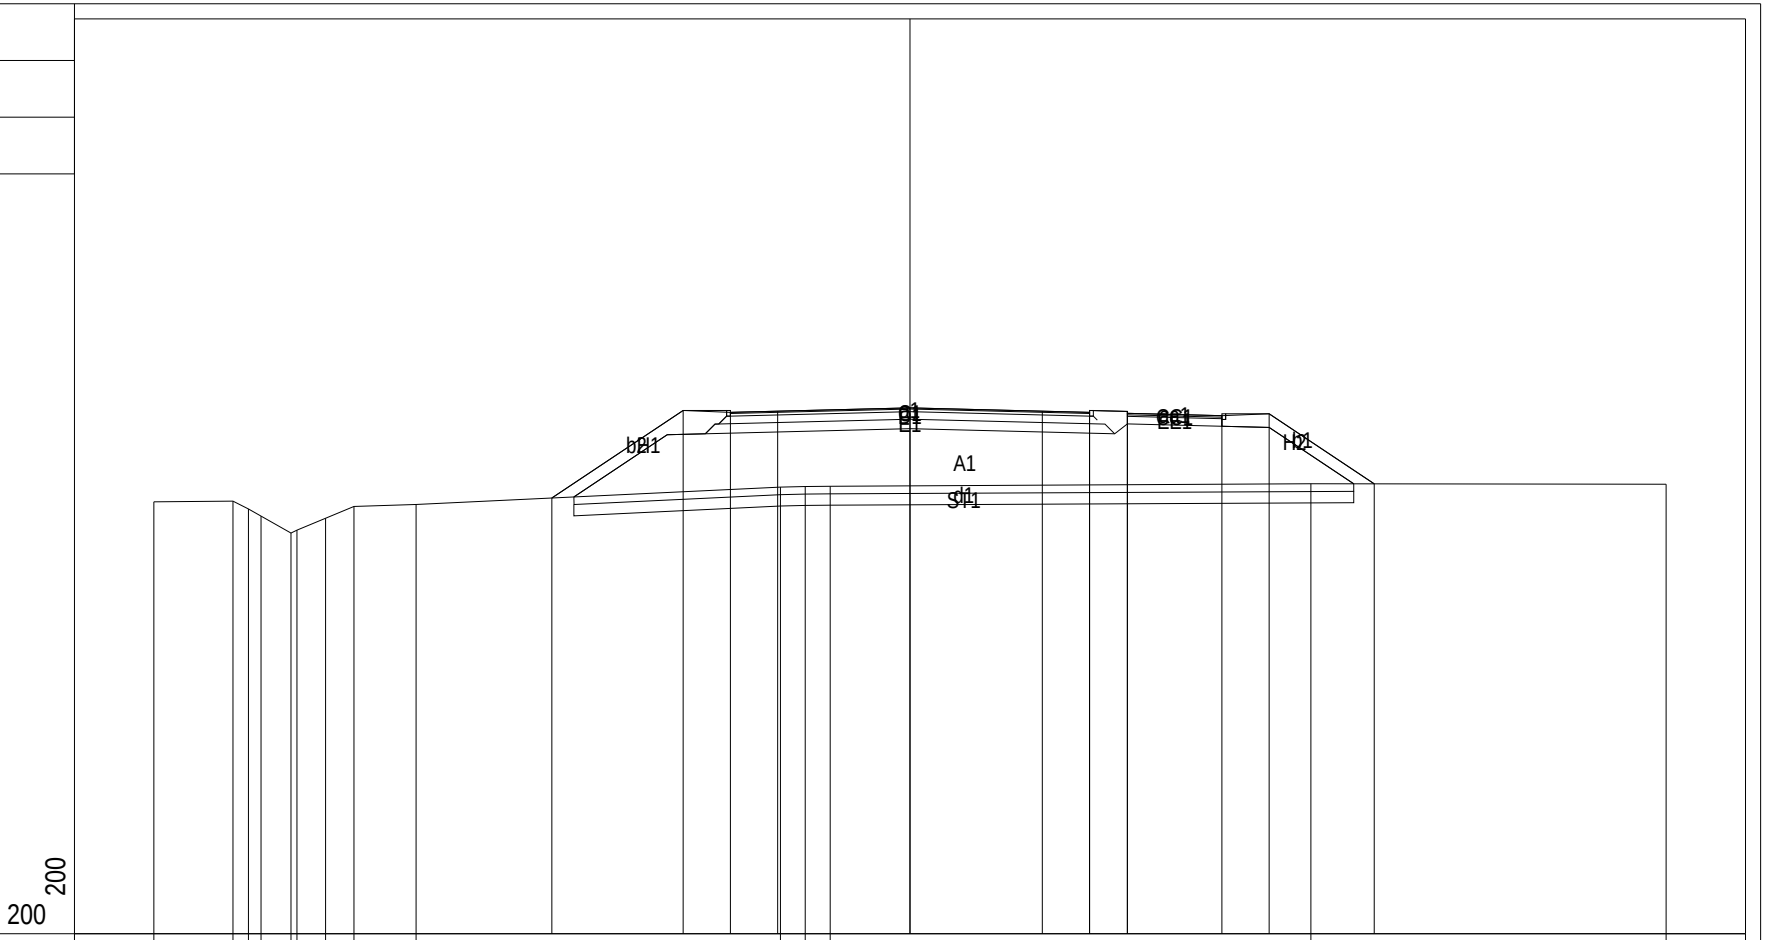

PROGRESSIVE TERRENO	-20.00	-17.91	-17.50	-17.17	-16.37	-16.22	-15.46	-14.71	-13.06	-3.43	-2.77	-2.11	10.60	20.00									
PARZIALI TERRENO	2.09	0.41	0.33	0.80	0.15	0.76	0.75	1.65	9.63	0.66	0.66	12.71	9.40										
QUOTE TERRENO	11.43	11.44	11.24	11.05	10.60	10.68	10.99	11.30	11.35	11.81	11.83	11.84	11.90	11.89									
PROGRESSIVE PROGETTO									-9.47	-6.00	-4.75	-3.50	0.00	3.50	4.75	4.75	5.75	5.75	8.25	9.50	12.28		
PARZIALI PROGETTO									3.47	1.25	1.25	3.50	3.50	1.25	1.00	2.50	1.25	2.78					
QUOTE PROGETTO									11.53	13.84	13.79	13.82	13.91	13.82	13.79	13.84	13.77	13.82	13.70	13.75	11.90		

PROFILO asse01

SEZIONE 13

PROGRESSIVA 165.00

A RILEVATO	m²	33.08
C BINDER	m²	0.66
CC BINDER CICLO	m²	0.10
D CEMENTATO	m²	1.98
E STABILIZZATO	m²	2.64
EE STABILIZZATO CICLO	m²	0.50
H VEGETALE	m²	3.19
ST STABILIZZAZIONE CALC	m²	6.26
a USURA	m	9.50
aa USURA CICLO	m	2.50
b IDROSEMINA	m	8.75
d SCOTICO	m	20.83

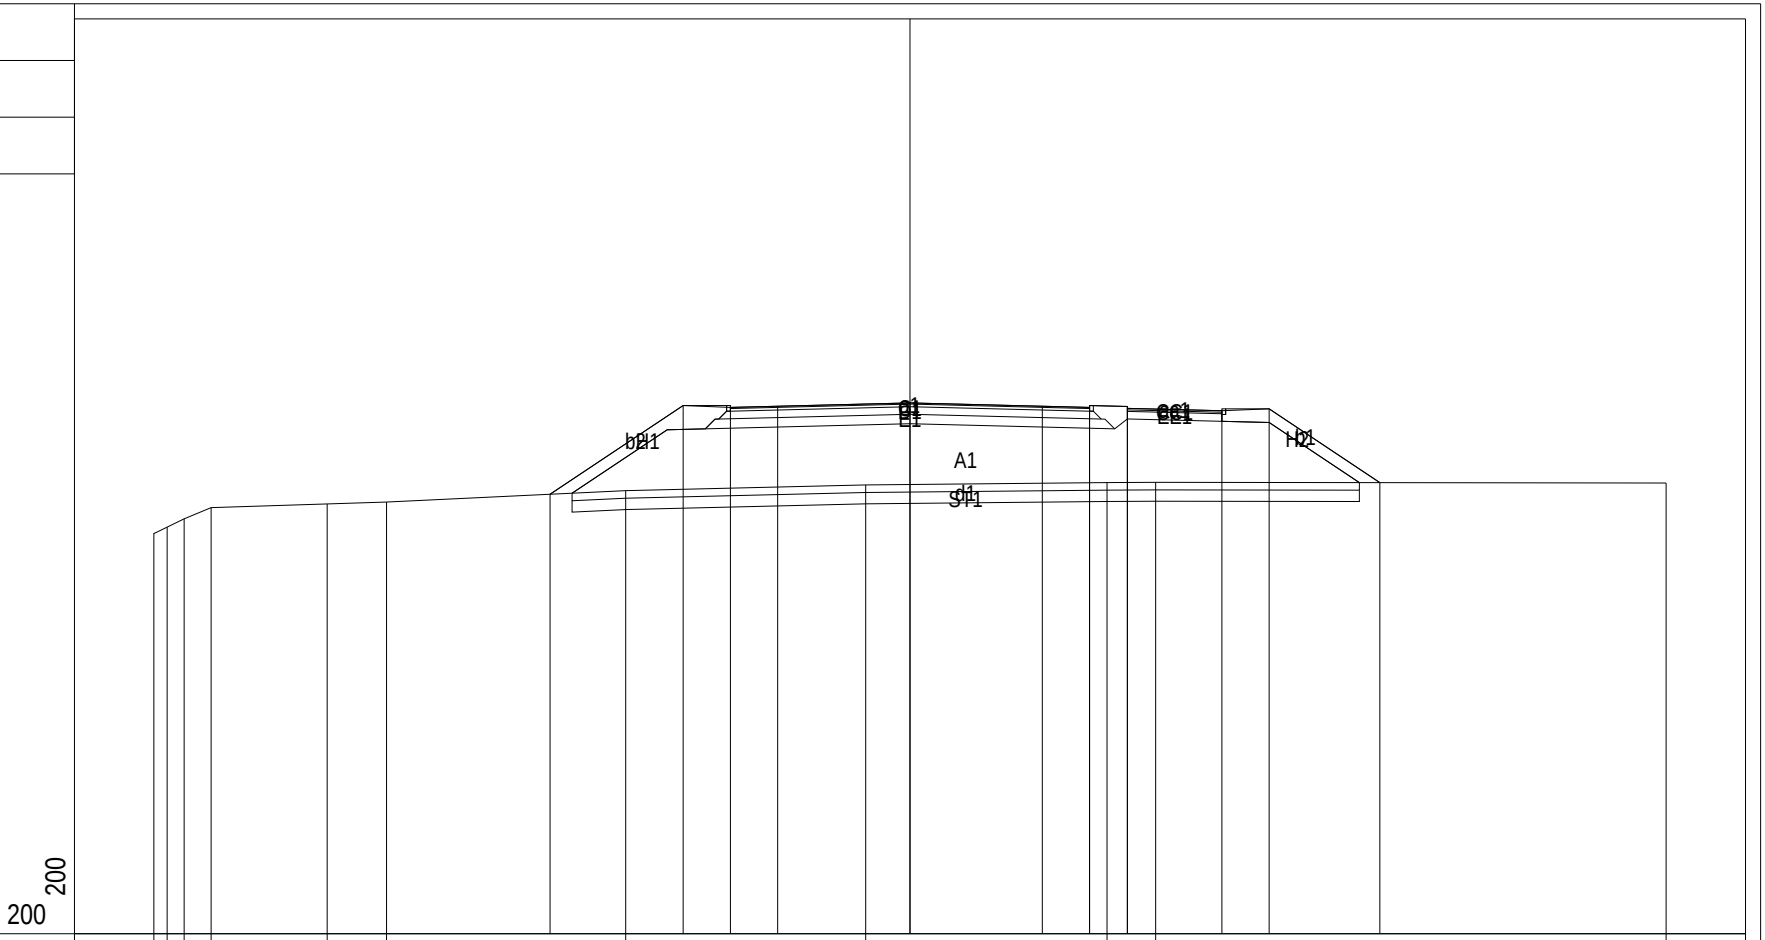

PROGRESSIVE TERRENO	-20.00	-19.65	-19.20	-18.49	-15.42	-13.85	-7.52	-1.17	5.21	6.50	20.00												
PARZIALI TERRENO	0.35	0.45	0.71	3.07	1.57	6.33	6.35	6.38	1.29	13.50													
QUOTE TERRENO	10.60	10.76	10.98	11.27	11.37	11.42	11.72	11.87	11.93	11.94	11.92												
PROGRESSIVE PROGETTO							-9.52	-6.00	-4.75	-3.50	0.00	3.50	4.75	4.75	5.75	5.75	8.25	9.50	12.43				
PARZIALI PROGETTO							3.52	1.25	1.25	3.50	3.50	1.25	1.00	2.50	1.25	2.93							
QUOTE PROGETTO							11.63	13.97	13.92	13.95	14.04	13.95	13.92	13.97	13.90	13.95	13.83	13.88	11.93				

PROFILO asse01

SEZIONE 14

PROGRESSIVA 180.00

A RILEVATO	m²	40.59
C BINDER	m²	0.66
CC BINDER CICLO	m²	0.10
D CEMENTATO	m²	1.98
E STABILIZZATO	m²	2.64
EE STABILIZZATO CICLO	m²	0.50
H VEGETALE	m²	3.55
ST STABILIZZAZIONE CALC	m²	6.56
a USURA	m	9.50
aa USURA CICLO	m	2.50
b IDROSEMINA	m	9.76
d SCOTICO	m	21.86

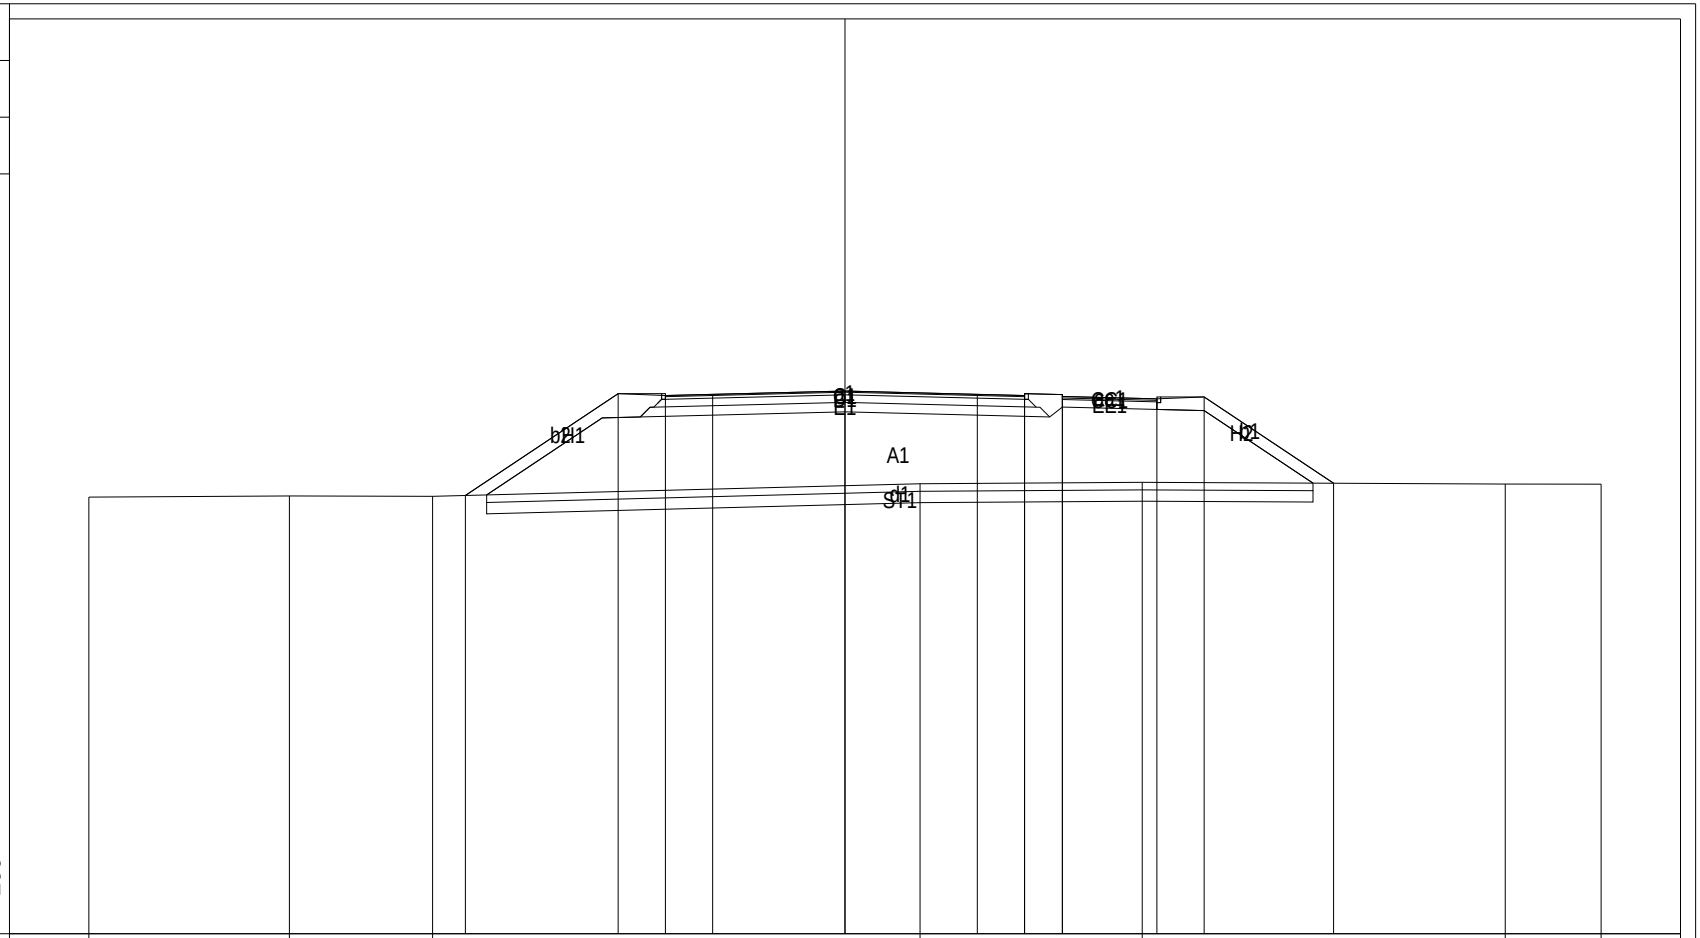

| | | |

PROFILO asse01

SEZIONE 15

PROGRESSIVA 195.00

A RILEVATO	m²	49.54
C BINDER	m²	0.66
CC BINDER CICLO	m²	0.10
D CEMENTATO	m²	1.98
E STABILIZZATO	m²	2.66
EE STABILIZZATO CICLO	m²	0.50
H VEGETALE	m²	3.87
ST STABILIZZAZIONE CALC	m²	6.82
a USURA	m	9.50
aa USURA CICLO	m	2.50
b IDROSEMINA	m	10.60
d SCOTICO	m	22.72

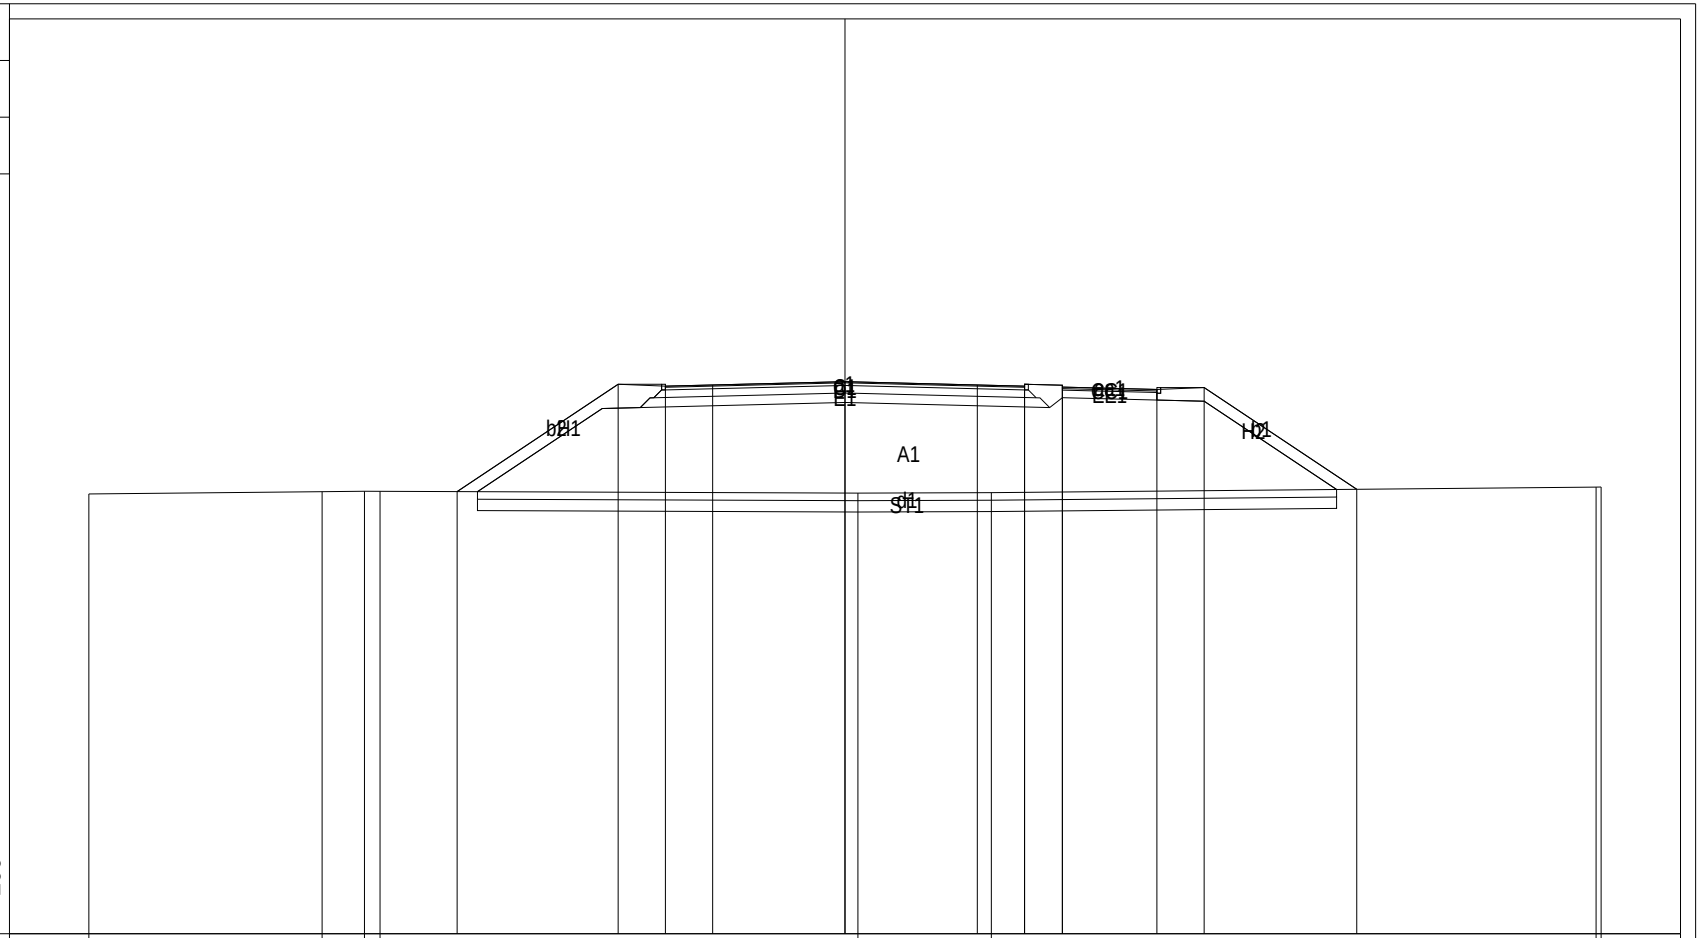

PROGRESSIVE TERRENO	-20.00		-13.83	-12.71	-12.30						0.34		3.87									19.87	20.00
PARZIALI TERRENO		6.17		1.12	0.41				12.64					3.53				16.00					0.13
QUOTE TERRENO	11.63		11.69	11.70	11.70						11.66		11.67									11.81	11.82
PROGRESSIVE PROGETTO						-10.26		-6.00	-4.75	-3.50		0.00		3.50	4.75	5.75	5.75	8.25	9.50		13.54		
PARZIALI PROGETTO							4.26	1.25	1.25		3.50		3.50	1.25		1.00	2.50	1.25		4.04			
QUOTE PROGETTO						11.70		14.53	14.48	14.52		14.60		14.52	14.48	14.53	14.46	14.51	14.40	14.45	11.76		

PROFILO asse01

SEZIONE 16

PROGRESSIVA 210.00

A RILEVATO	m²	52.61
C BINDER	m²	0.68
CC BINDER CICLO	m²	0.09
D CEMENTATO	m²	2.00
E STABILIZZATO	m²	2.64
EE STABILIZZATO CICLO	m²	0.50
H VEGETALE	m²	3.99
ST STABILIZZAZIONE CALC	m²	6.94
a USURA	m	9.50
aa USURA CICLO	m	2.50
b IDROSEMINA	m	11.00
d SCOTICO	m	23.12

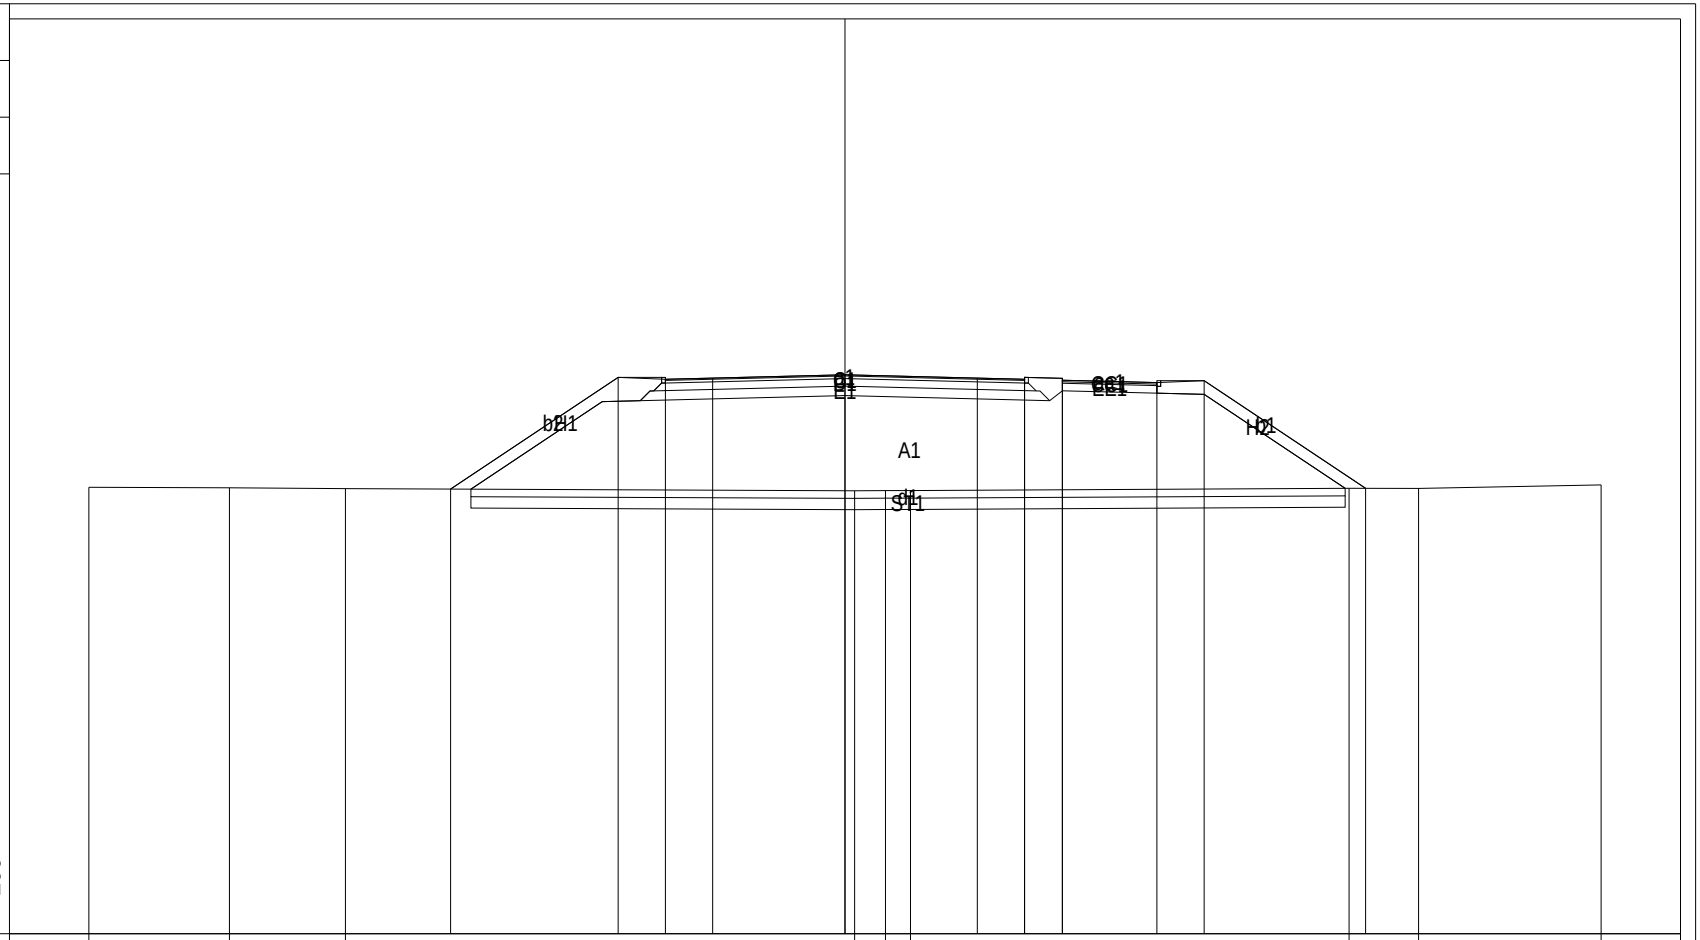

PROGRESSIVE TERRENO	-20.00		-16.28		-13.21						0.26	1.07	1.73						13.33		15.17		20.00
PARZIALI TERRENO		3.72		3.07		13.47					0.81	0.66		11.60						1.84		4.83	
QUOTE TERRENO	11.81		11.80		11.77						11.72	11.72	11.72						11.78		11.78		11.87
PROGRESSIVE PROGETTO						-10.43		-6.00	-4.75	-3.50	0.00			3.50	4.75	5.75	8.25	9.50	13.77				
PARZIALI PROGETTO						4.43		1.25	1.25	3.50		3.50		1.25	1.00	2.50	1.25	4.27					
QUOTE PROGETTO						11.76		14.72	14.67	14.70	14.79			14.70	14.67 14.72	14.64 14.69	14.58	14.63	11.78				

PROFILO asse01

SEZIONE 17

PROGRESSIVA 225.00

A RILEVATO	m²	51.78
C BINDER	m²	0.66
CC BINDER CICLO	m²	0.10
D CEMENTATO	m²	2.00
E STABILIZZATO	m²	2.64
EE STABILIZZATO CICLO	m²	0.50
H VEGETALE	m²	4.03
ST STABILIZZAZIONE CALC	m²	6.94
a USURA	m	9.50
aa USURA CICLO	m	2.50
b IDROSEMINA	m	11.05
d SCOTICO	m	23.16

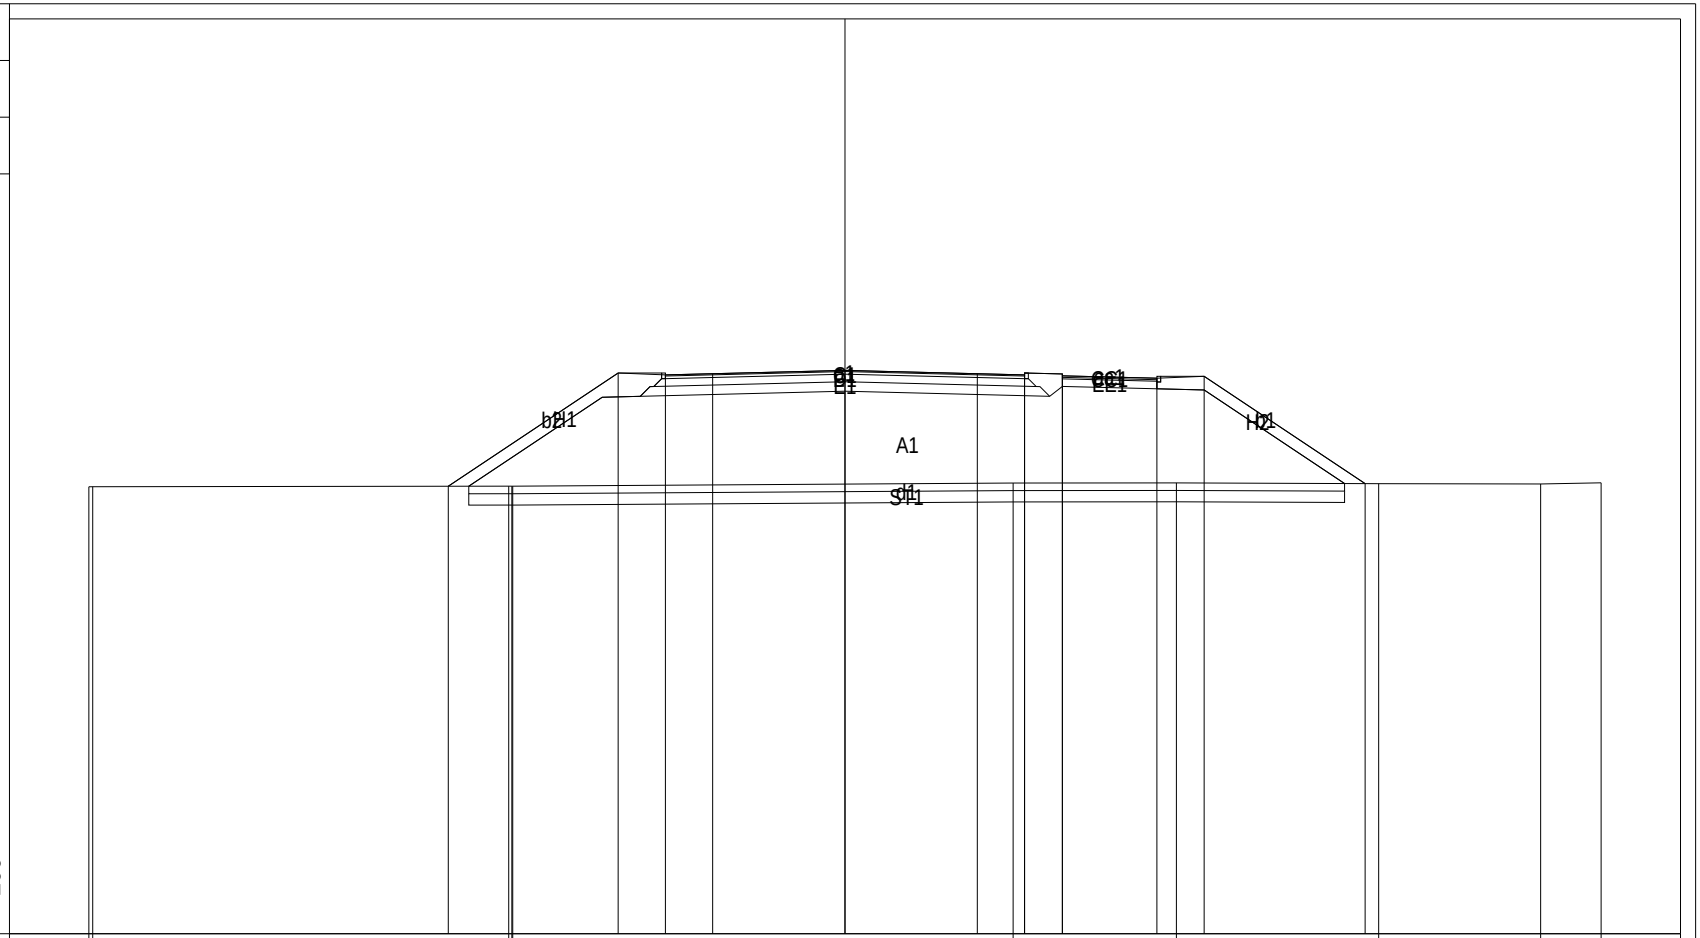

PROGRESSIVE TERRENO	-19.90	-20.00	-8.79	-8.81	-8.89	4.45	8.77	14.12	18.40	20.00													
PARZIALI TERRENO	0.10	11.01	0.02	0.08	13.24	4.32	5.35	4.28	1.60														
QUOTE TERRENO	11.82	11.82	11.84	11.84	11.84	11.92	11.93	11.91	11.90	11.93													
PROGRESSIVE PROGETTO	-10.49	-6.00	-4.75	-3.50	0.00	3.50	4.75	4.75	5.75	5.75	8.25	9.50	13.76										
PARZIALI PROGETTO	4.49	1.25	1.25	3.50	3.50	1.25	1.00	2.50	1.25	4.26													
QUOTE PROGETTO	11.84	14.83	14.78	14.81	14.90	14.81	14.78	14.83	14.76	14.81	14.70	14.75	11.91										

PROFILO asse01

SEZIONE SP1

PROGRESSIVA 230.27

A RILEVATO	m²	57.19
C BINDER	m²	0.66
CC BINDER CICLO	m²	0.10
D CEMENTATO	m²	1.98
E STABILIZZATO	m²	2.64
EE STABILIZZATO CICLO	m²	0.50
H VEGETALE	m²	4.80
ST STABILIZZAZIONE CALC	m²	7.58
a USURA	m	9.50
aa USURA CICLO	m	2.50
b IDROSEMINA	m	13.34
d SCOTICO	m	25.26

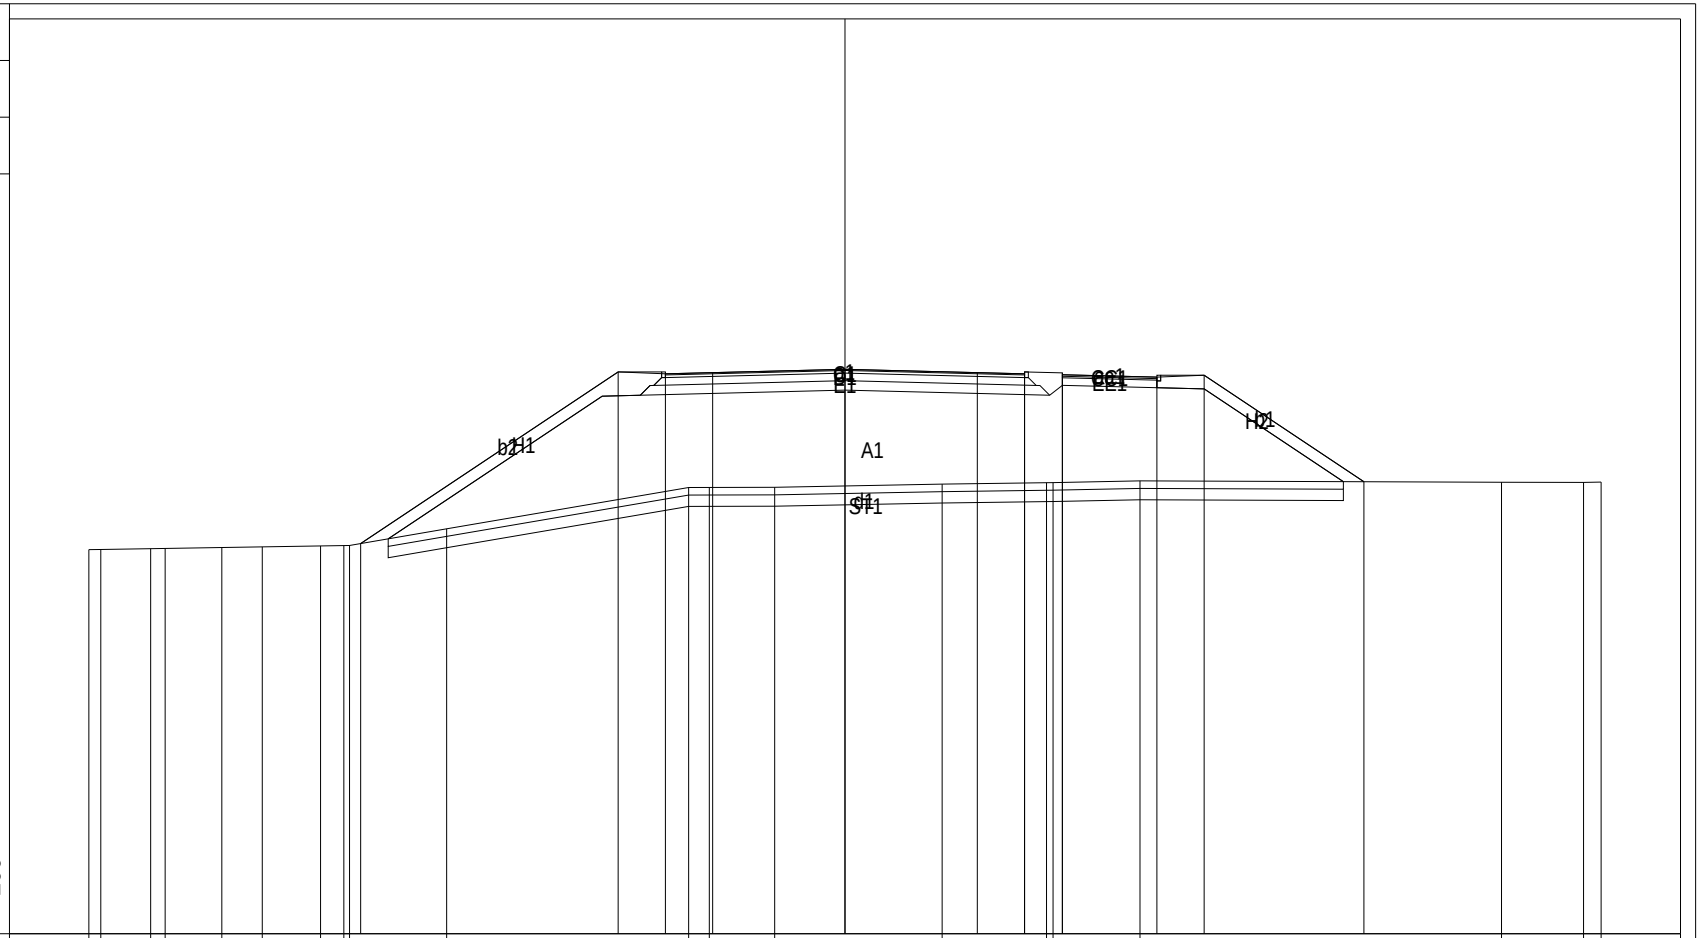

PROGRESSIVE TERRENO	-20.00	-19.68	-18.37	-17.98	-16.48	-15.41	-13.67	-13.26	-13.10	-10.54	-4.14	-3.59	-1.86	2.57	5.33	5.50	7.80	17.37	19.54	20.00					
PARZIALI TERRENO	0.32	1.31	0.39	1.50	1.07	1.54	0.61	0.16	2.56	6.40	0.55	1.73	4.43	2.76	0.17	2.30	9.57	2.17	0.46						
QUOTE TERRENO	10.16	10.16	10.19	10.19	10.22	10.23	10.26	10.27	10.27	10.71	11.80	11.81	11.81	11.89	11.93	11.93	11.98	11.94	11.94	11.95					
PROGRESSIVE PROGETTO									-12.81		-6.00	-4.75	-3.50	0.00	3.50	4.75	4.75	5.75	5.75	8.25	9.50	13.73			
PARZIALI PROGETTO										6.81	1.25	1.25	3.50	3.50	1.25	1.00	2.50	1.25	4.23						
QUOTE PROGETTO									10.32		14.86	14.81	14.84	14.93	14.84	14.81	14.86	14.79	14.84	14.72	14.77	11.96			

PROFILO asse01

SEZIONE 19

PROGRESSIVA 255.00

A RILEVATO	m²	78.18
C BINDER	m²	0.66
CC BINDER CICLO	m²	0.10
D CEMENTATO	m²	1.98
E STABILIZZATO	m²	2.64
EE STABILIZZATO CICLO	m²	0.50
H VEGETALE	m²	5.63
ST STABILIZZAZIONE CALC	m²	8.25
a USURA	m	9.50
aa USURA CICLO	m	2.50
b IDROSEMINA	m	15.50
d SCOTICO	m	27.51

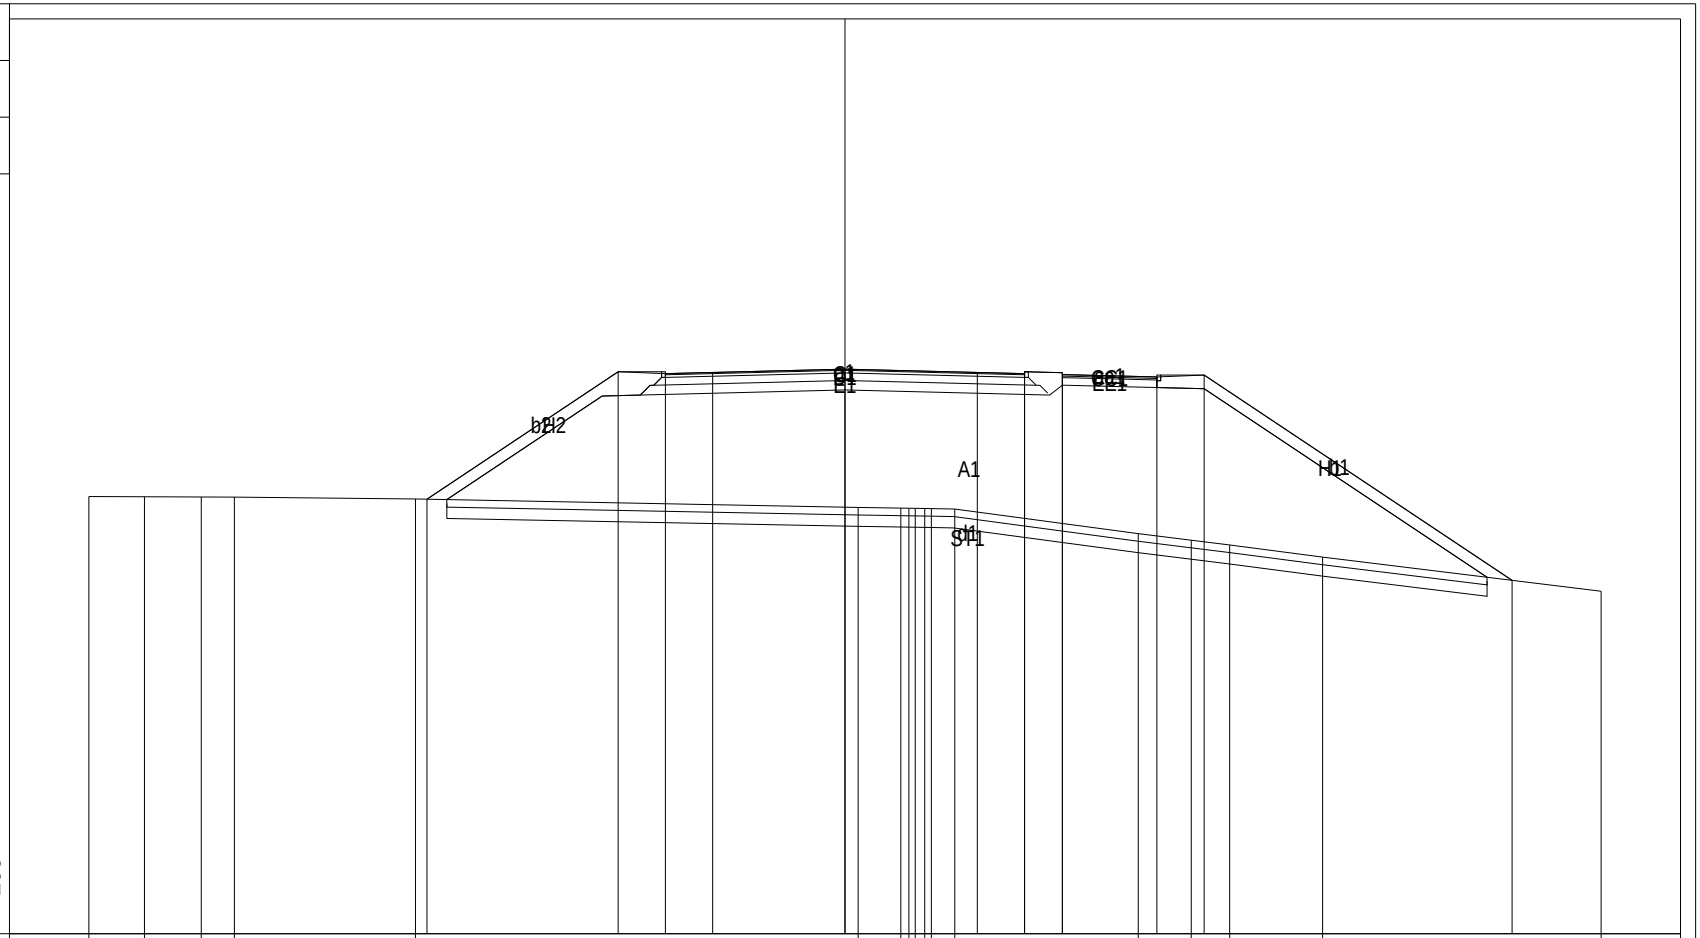

PROGRESSIVE TERRENO	-20.00	-18.53	-17.03	-16.15	-11.36	0.35	1.48	1.69	1.86	2.11	2.28	2.90	7.76	9.16	10.18	12.63	20.00						
PARZIALI TERRENO		1.47	1.50	0.88	4.79	11.71	1.13	0.21	0.17	0.25	0.17	0.62	4.86	1.40	1.02	2.45	7.37						
QUOTE TERRENO	11.57	11.56	11.55	11.55	11.50	11.28	11.26	11.25	11.25	11.25	11.23	10.58	10.41	10.28	9.96	9.06							
PROGRESSIVE PROGETTO					-11.06	-6.00	-4.75	-3.50	0.00	3.50	4.75	4.75	5.75	5.75	8.25	9.50	17.64						
PARZIALI PROGETTO					5.06	1.25	1.25	3.50	3.50	1.25	1.00	2.50	1.25	8.14									
QUOTE PROGETTO					11.49	14.87	14.82	14.85	14.93	14.85	14.82	14.87	14.79	14.84	14.73	14.78	9.35						

PROFILO asse01

SEZIONE 20

PROGRESSIVA 270.00

A RILEVATO	m²	54.56
C BINDER	m²	0.66
CC BINDER CICLO	m²	0.10
D CEMENTATO	m²	1.98
E STABILIZZATO	m²	2.62
EE STABILIZZATO CICLO	m²	0.50
H VEGETALE	m²	4.24
ST STABILIZZAZIONE CALC	m²	7.12
a USURA	m	9.50
aa USURA CICLO	m	2.50
b IDROSEMINA	m	11.66
d SCOTICO	m	23.74

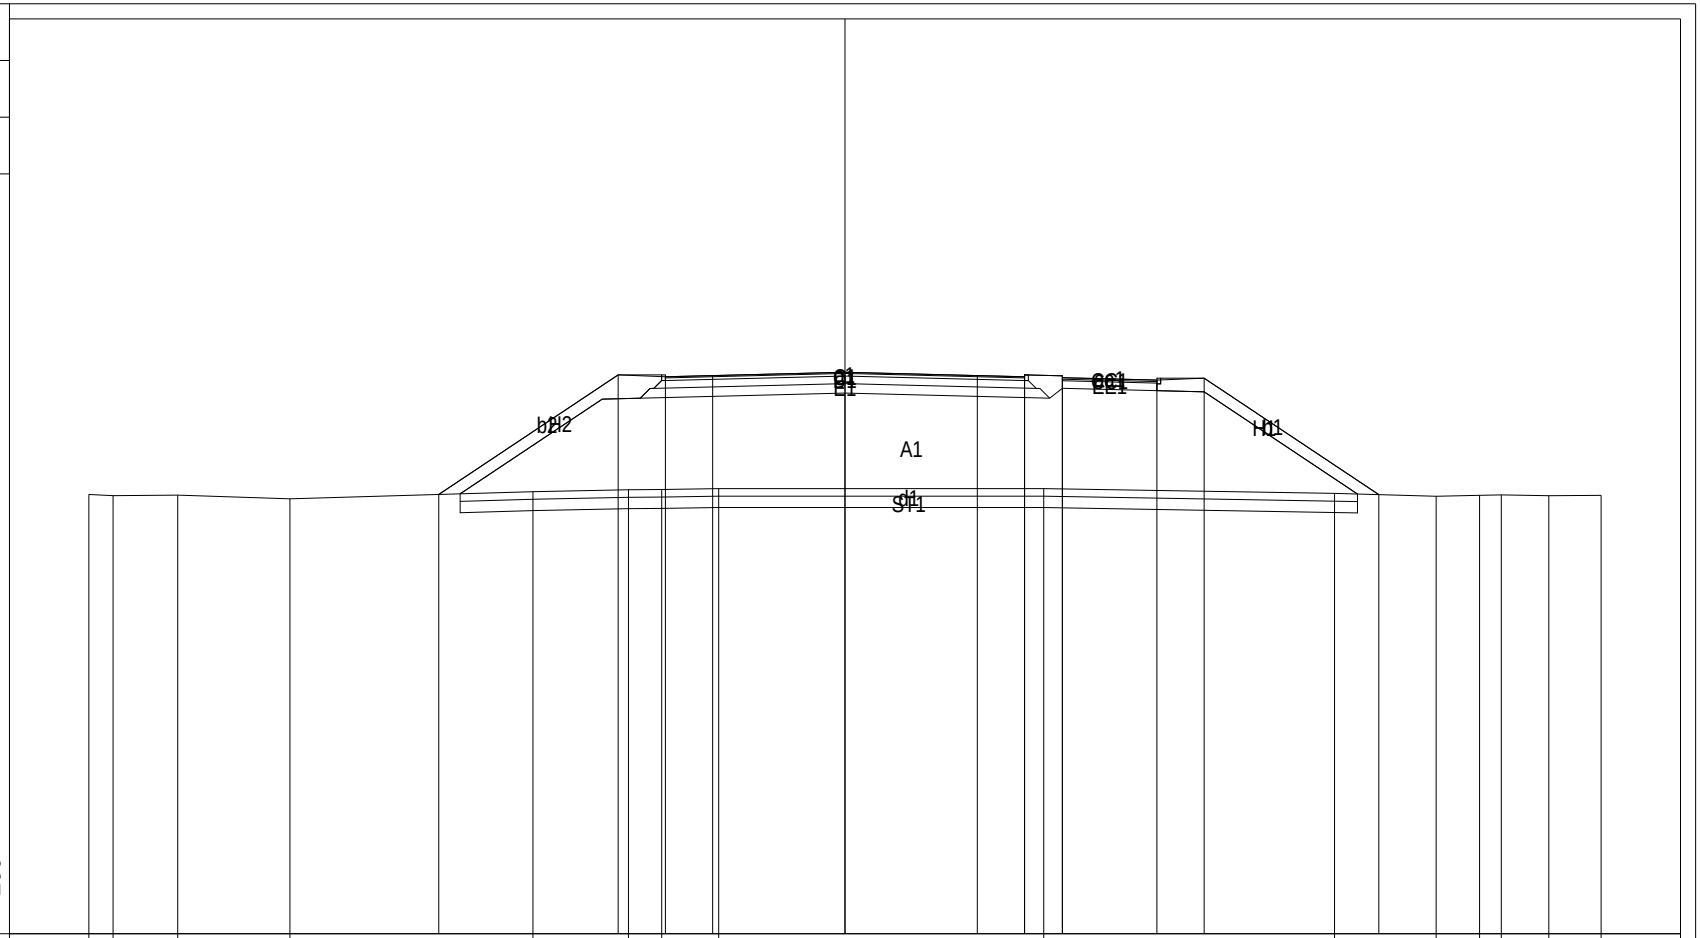

PROGRESSIVE TERRENO	-20.00	-19.36	-17.65	-14.68	-8.25	-5.73	-4.85	-3.34	5.26	12.95	15.64	16.79	17.36	18.62	20.00					
PARZIALI TERRENO	0.64	1.71	2.97	6.43	2.52	0.88	1.51	8.60	7.69	2.69	1.15	0.57	1.26	1.38						
QUOTE TERRENO	11.62	11.59	11.60	11.50	11.69	11.74	11.75	11.77	11.77	11.65	11.57	11.60	11.61	11.59	11.60					
PROGRESSIVE PROGETTO	-10.74	-6.00	-4.75	-3.50	0.00	3.50	4.75	5.75	8.25	9.50	14.12									
PARZIALI PROGETTO	4.74	1.25	1.25	3.50	3.50	1.25	1.00	2.50	1.25	4.62										
QUOTE PROGETTO	11.62	14.78	14.73	14.76	14.85	14.76	14.73	14.78	14.71	14.76	14.65	14.70	11.62							

PROFILO asse01

SEZIONE 21

PROGRESSIVA 285.00

A RILEVATO	m²	51.52
C BINDER	m²	0.68
CC BINDER CICLO	m²	0.10
D CEMENTATO	m²	1.98
E STABILIZZATO	m²	2.64
EE STABILIZZATO CICLO	m²	0.50
H VEGETALE	m²	3.98
ST STABILIZZAZIONE CALC	m²	6.96
a USURA	m	9.50
aa USURA CICLO	m	2.50
b IDROSEMINA	m	11.01
d SCOTICO	m	23.12

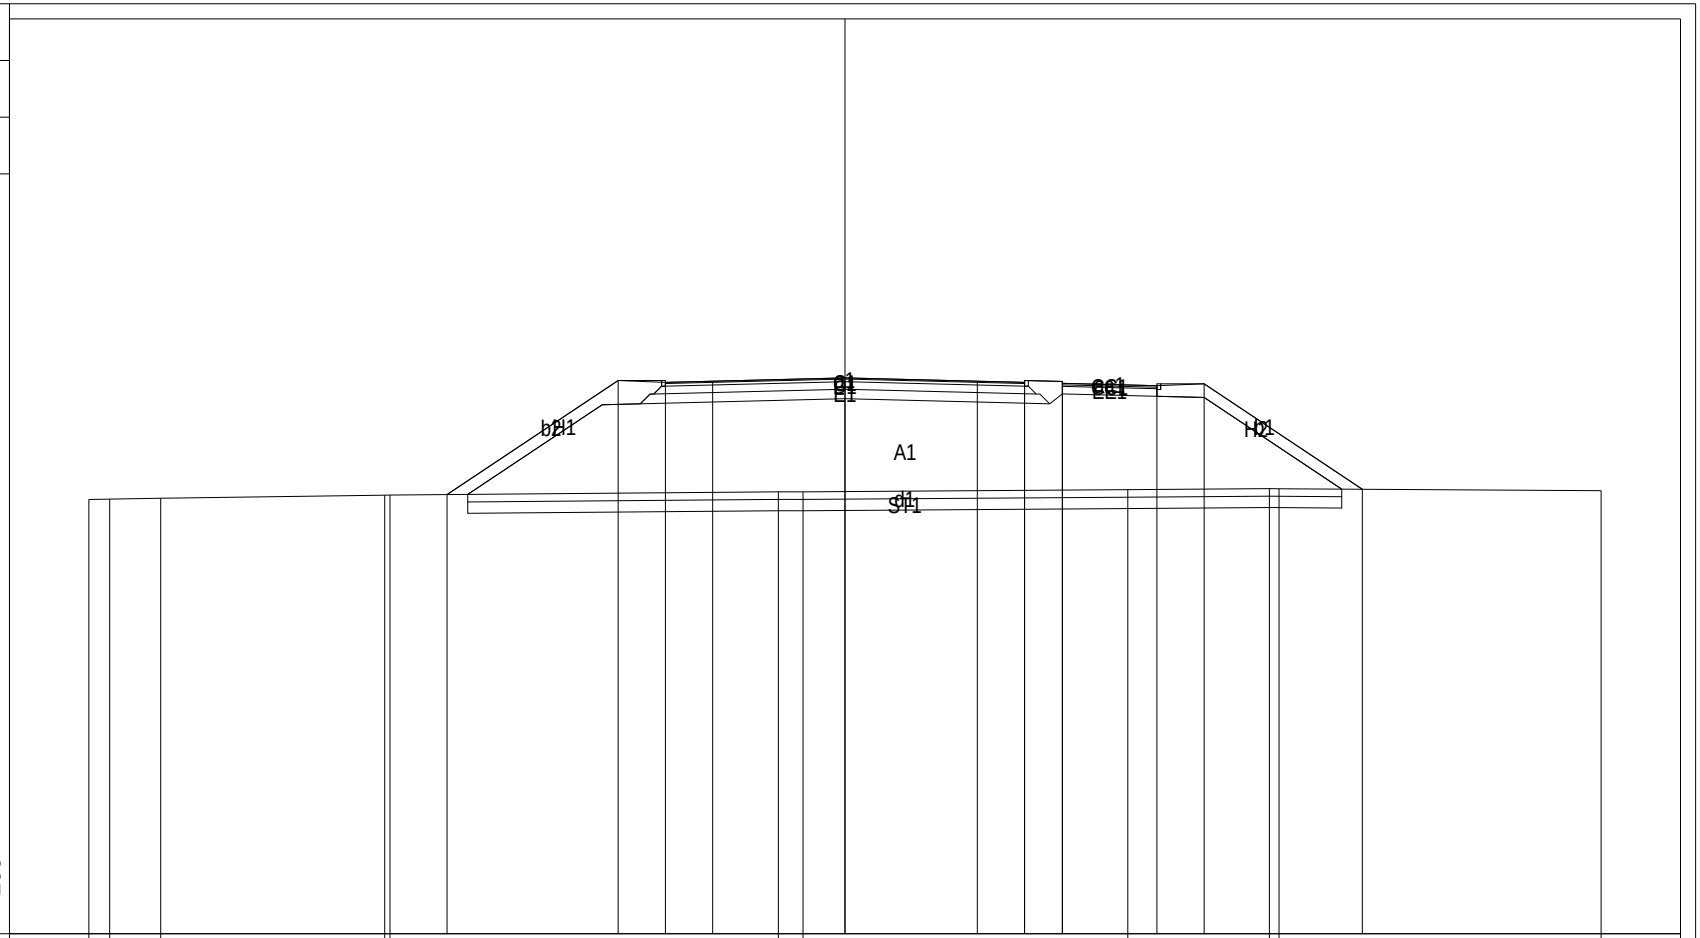

PROGRESSIVE TERRENO	-20.00	-19.45	-18.10	-12.17	-12.03	-1.76	-1.11	7.48	11.23	11.48	20.00
PARZIALI TERRENO	0.55	1.35	5.93	0.14	10.27	0.65	8.59	3.75	0.25	8.52
QUOTE TERRENO	11.49	11.50	11.52	11.60	11.60	11.69	11.69	11.75	11.77	11.77	11.72
PROGRESSIVE PROGETTO	-10.53	-6.00	-4.75	-3.50	0.00	3.50	4.75	4.75	5.75	5.75	8.25	9.50	13.68
PARZIALI PROGETTO	4.53	1.25	1.25	3.50	3.50	1.25	1.00	2.50	1.25	4.18
QUOTE PROGETTO	11.62	14.63	14.58	14.62	14.70	14.62	14.58	14.63	14.56	14.61	14.50	14.55	11.76

PROFILO asse01

SEZIONE 22

PROGRESSIVA 300.00

A RILEVATO	m²	45.62
C BINDER	m²	0.66
CC BINDER CICLO	m²	0.09
D CEMENTATO	m²	1.98
E STABILIZZATO	m²	2.66
EE STABILIZZATO CICLO	m²	0.50
H VEGETALE	m²	3.69
ST STABILIZZAZIONE CALC	m²	6.71
a USURA	m	9.50
aa USURA CICLO	m	2.50
b IDROSEMINA	m	10.25
d SCOTICO	m	22.36

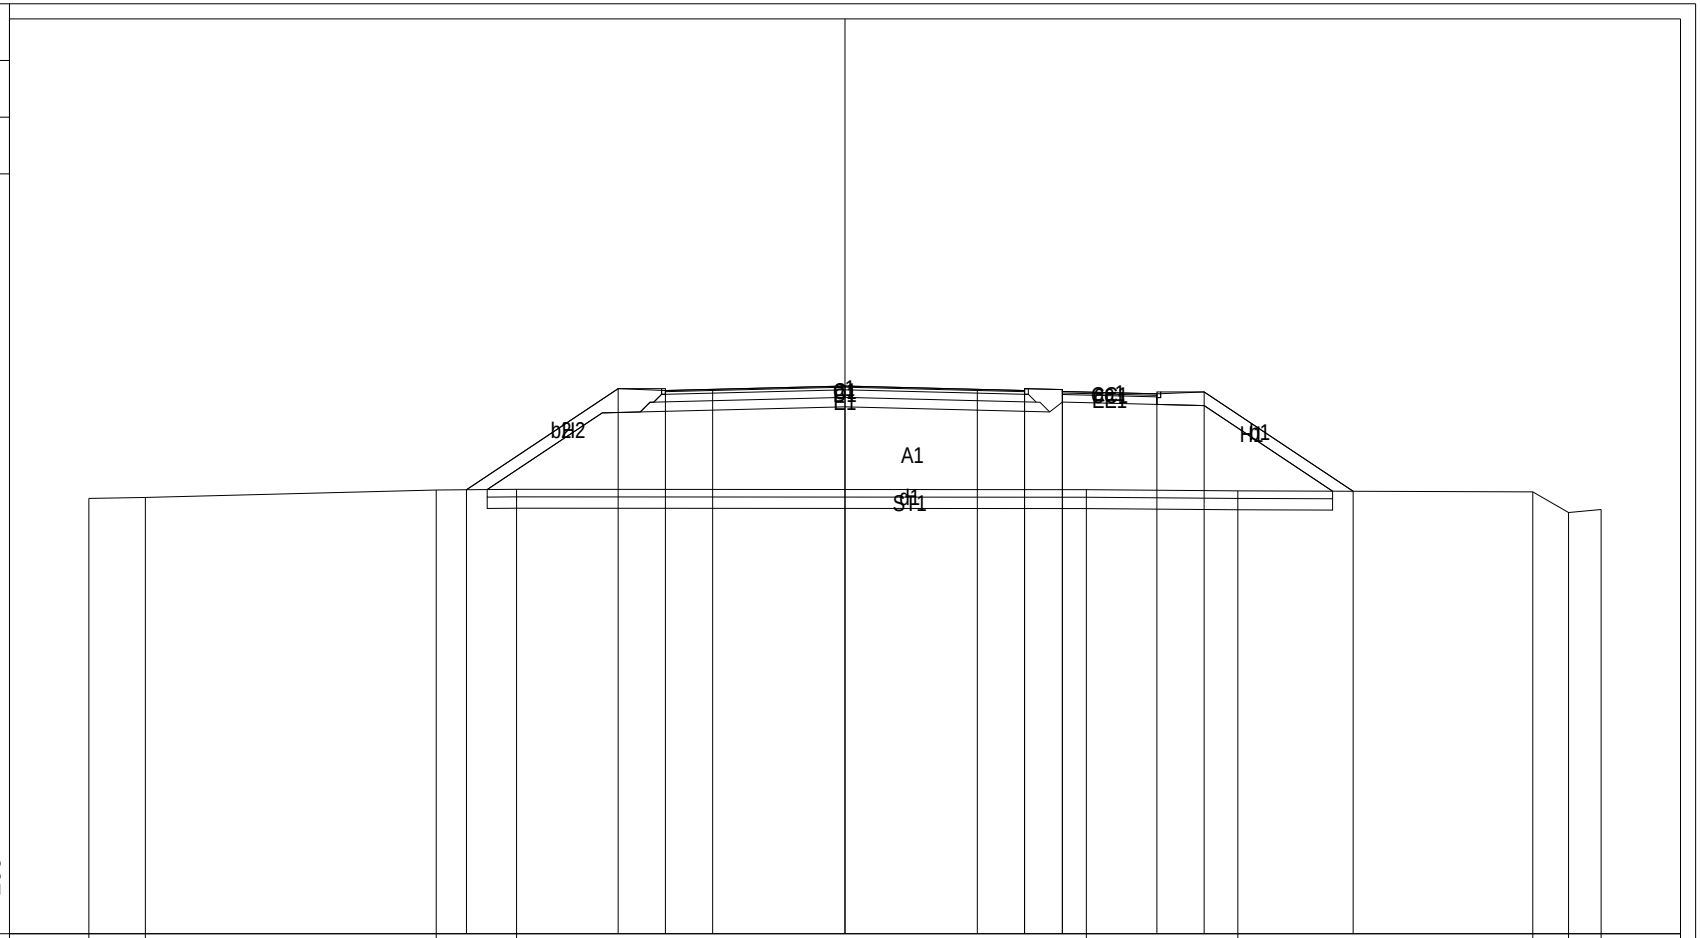

PROGRESSIVE TERRENO	-20.00	-18.51	-10.81	-8.69	6.38	10.39	18.19	19.14	20.00
PARZIALI TERRENO	1.49	7.70	2.12	15.07	4.01	7.80	0.95	0.86
QUOTE TERRENO	11.52	11.54	11.74	11.76	11.75	11.71	11.69	11.14	11.22
PROGRESSIVE PROGETTO	-10.01	-6.00	-4.75	-3.50	0.00	3.50	4.75	5.75	8.25	9.50	13.44
PARZIALI PROGETTO	4.01	1.25	1.25	3.50	3.50	1.25	1.00	2.50	1.25	3.94
QUOTE PROGETTO	11.74	14.42	14.37	14.40	14.49	14.40	14.37	14.42	14.34	14.39	14.28	14.33	11.70

PROFILO asse01

SEZIONE 23

PROGRESSIVA 315.00

A RILEVATO	m²	40.54
C BINDER	m²	0.66
CC BINDER CICLO	m²	0.10
D CEMENTATO	m²	2.00
E STABILIZZATO	m²	2.64
EE STABILIZZATO CICLO	m²	0.50
H VEGETALE	m²	3.73
ST STABILIZZAZIONE CALC	m²	6.52
a USURA	m	9.50
aa USURA CICLO	m	2.50
b IDROSEMINA	m	10.77
d SCOTICO	m	21.77

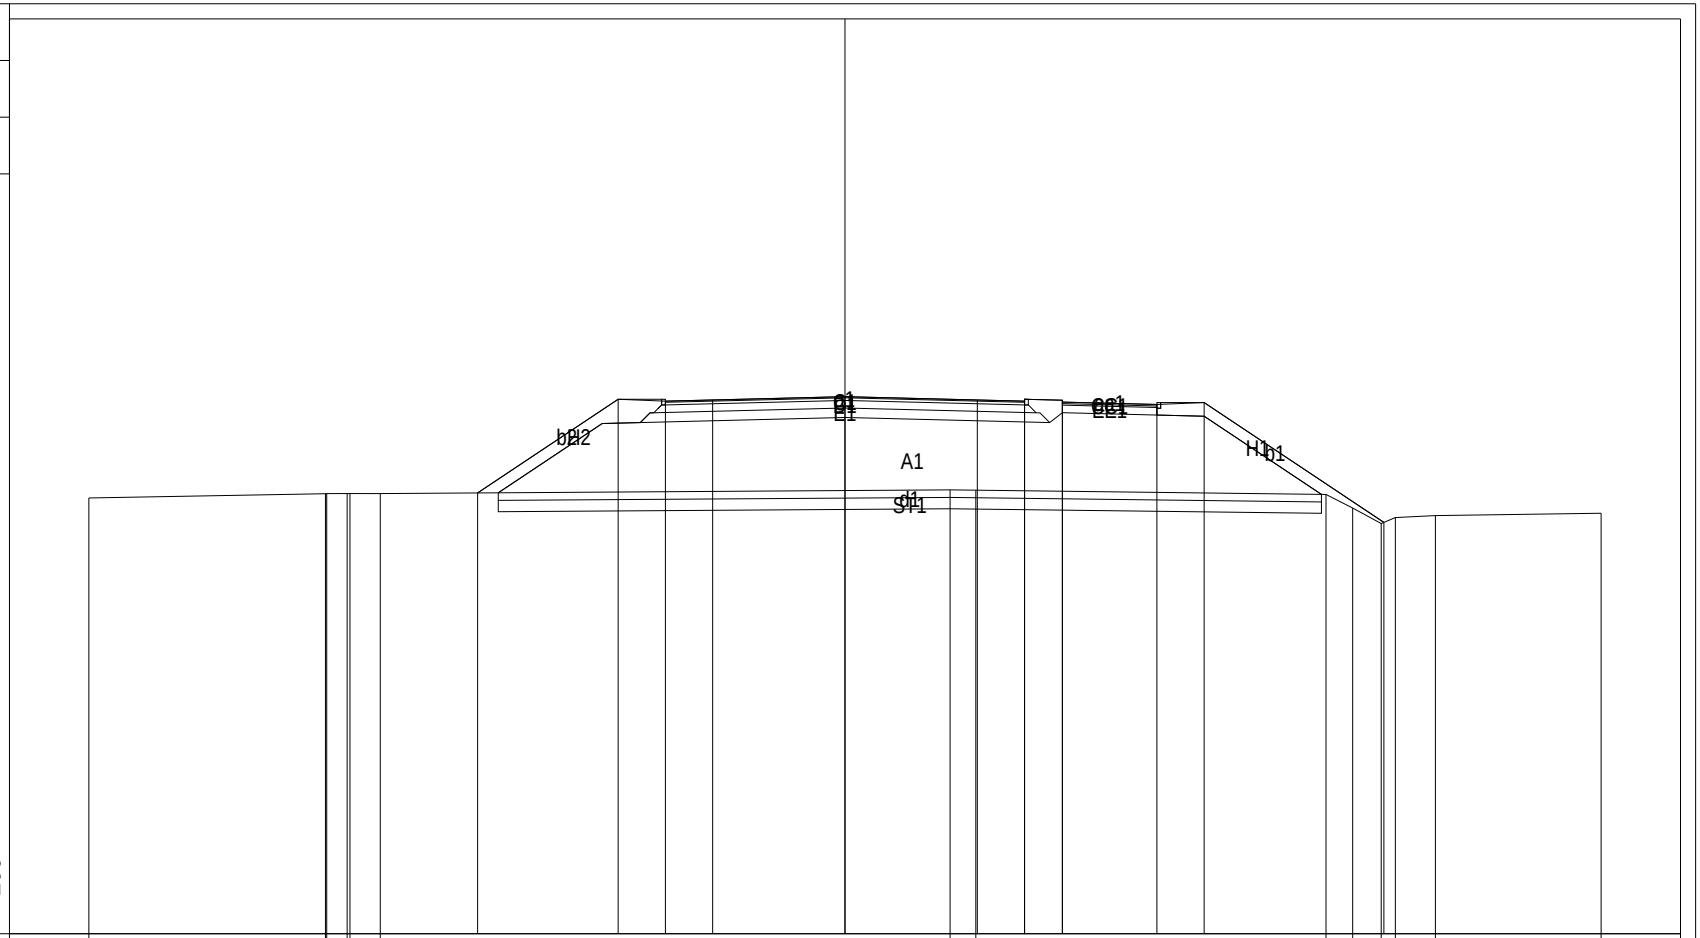

| | | |

PROFILO asse01

SEZIONE 24

PROGRESSIVA 330.00

A RILEVATO	m²	38.08
C BINDER	m²	0.66
CC BINDER CICLO	m²	0.10
D CEMENTATO	m²	1.98
E STABILIZZATO	m²	2.64
EE STABILIZZATO CICLO	m²	0.50
H VEGETALE	m²	3.37
ST STABILIZZAZIONE CALC	m²	6.46
a USURA	m	9.50
aa USURA CICLO	m	2.50
b IDROSEMINA	m	9.28
d SCOTICO	m	21.41

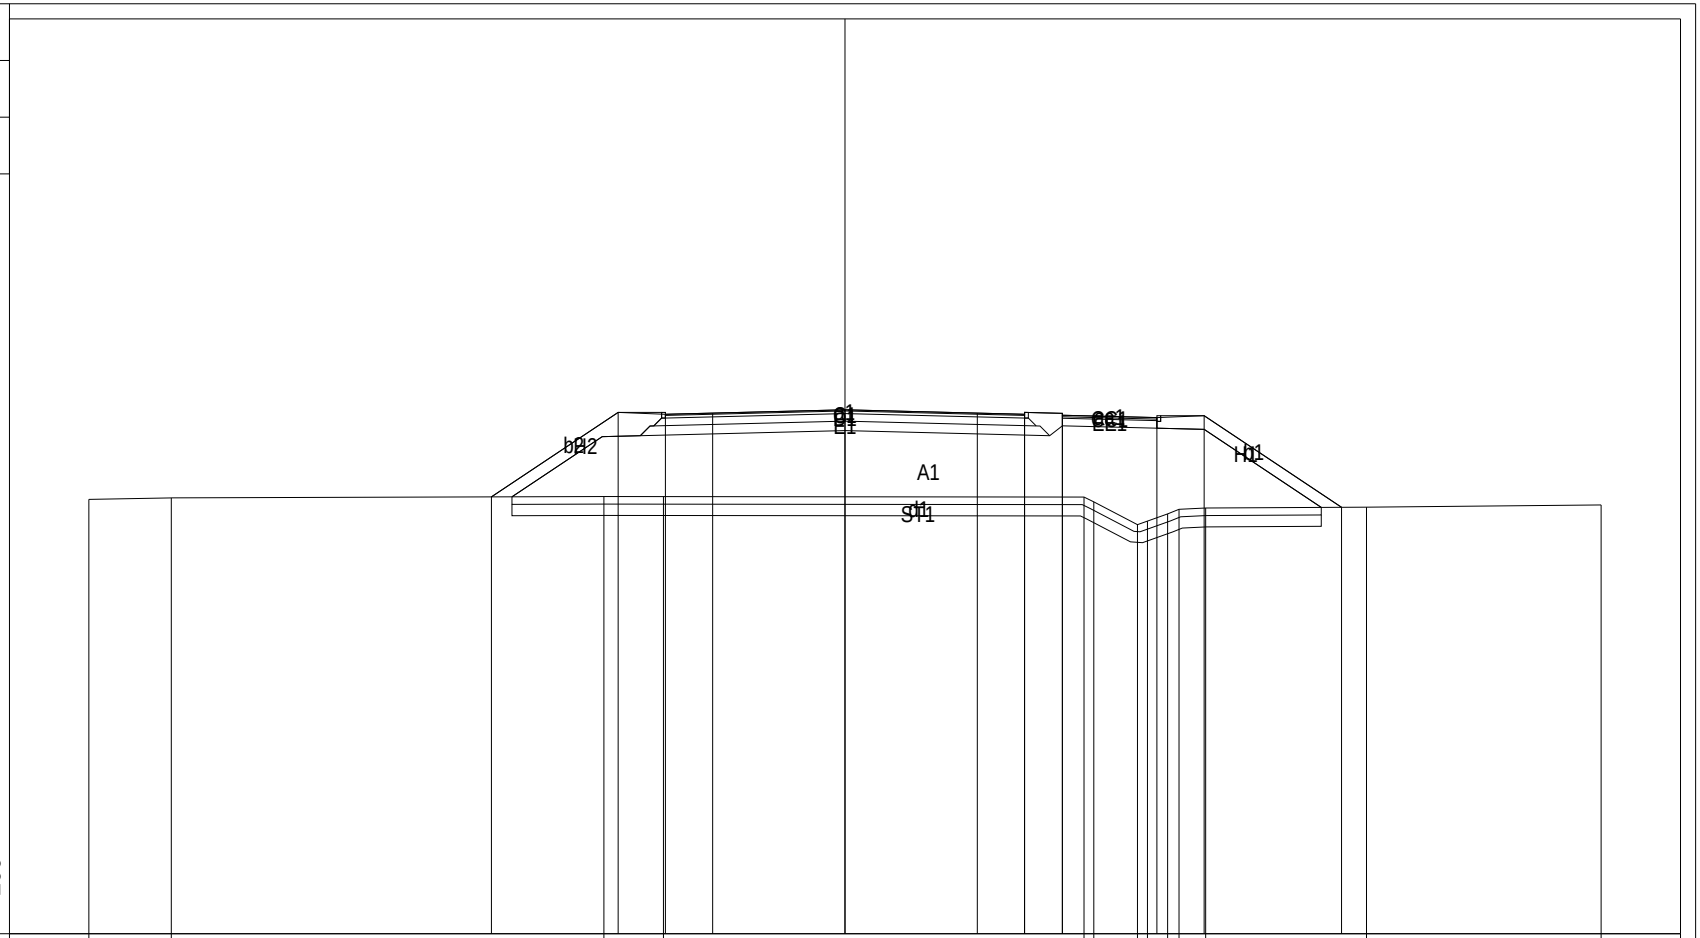

PROGRESSIVE TERRENO	-20.00	-17.82	-6.38	-4.80	6.32	6.58	7.74	8.00	8.53	8.84	9.54	13.79	20.00
PARZIALI TERRENO	2.18	11.44	1.58	11.12	0.26	1.16	0.26	0.53	0.31	0.70	4.25	6.21
QUOTE TERRENO	11.49	11.53	11.57	11.56	11.55	11.42	10.82	10.92	11.11	11.23	11.26	11.28	11.34
PROGRESSIVE PROGETTO	-9.35	-6.00	-4.75	-3.50	0.00	3.50	4.75	4.75	5.75	5.75	8.25	9.50	13.13
PARZIALI PROGETTO	3.35	1.25	1.25	3.50	3.50	1.25	1.00	2.50	1.25	3.63
QUOTE PROGETTO	11.56	13.79	13.74	13.77	13.86	13.77	13.74	13.79	13.72	13.77	13.65	13.70	11.28

PROFILO asse01

SEZIONE 25

PROGRESSIVA 345.00

A RILEVATO	m²	32.65
C BINDER	m²	0.66
CC BINDER CICLO	m²	0.10
D CEMENTATO	m²	1.98
E STABILIZZATO	m²	2.64
EE STABILIZZATO CICLO	m²	0.50
H VEGETALE	m²	3.01
ST STABILIZZAZIONE CALC	m²	6.15
a USURA	m	9.50
aa USURA CICLO	m	2.50
b IDROSEMINA	m	8.27
d SCOTICO	m	20.39

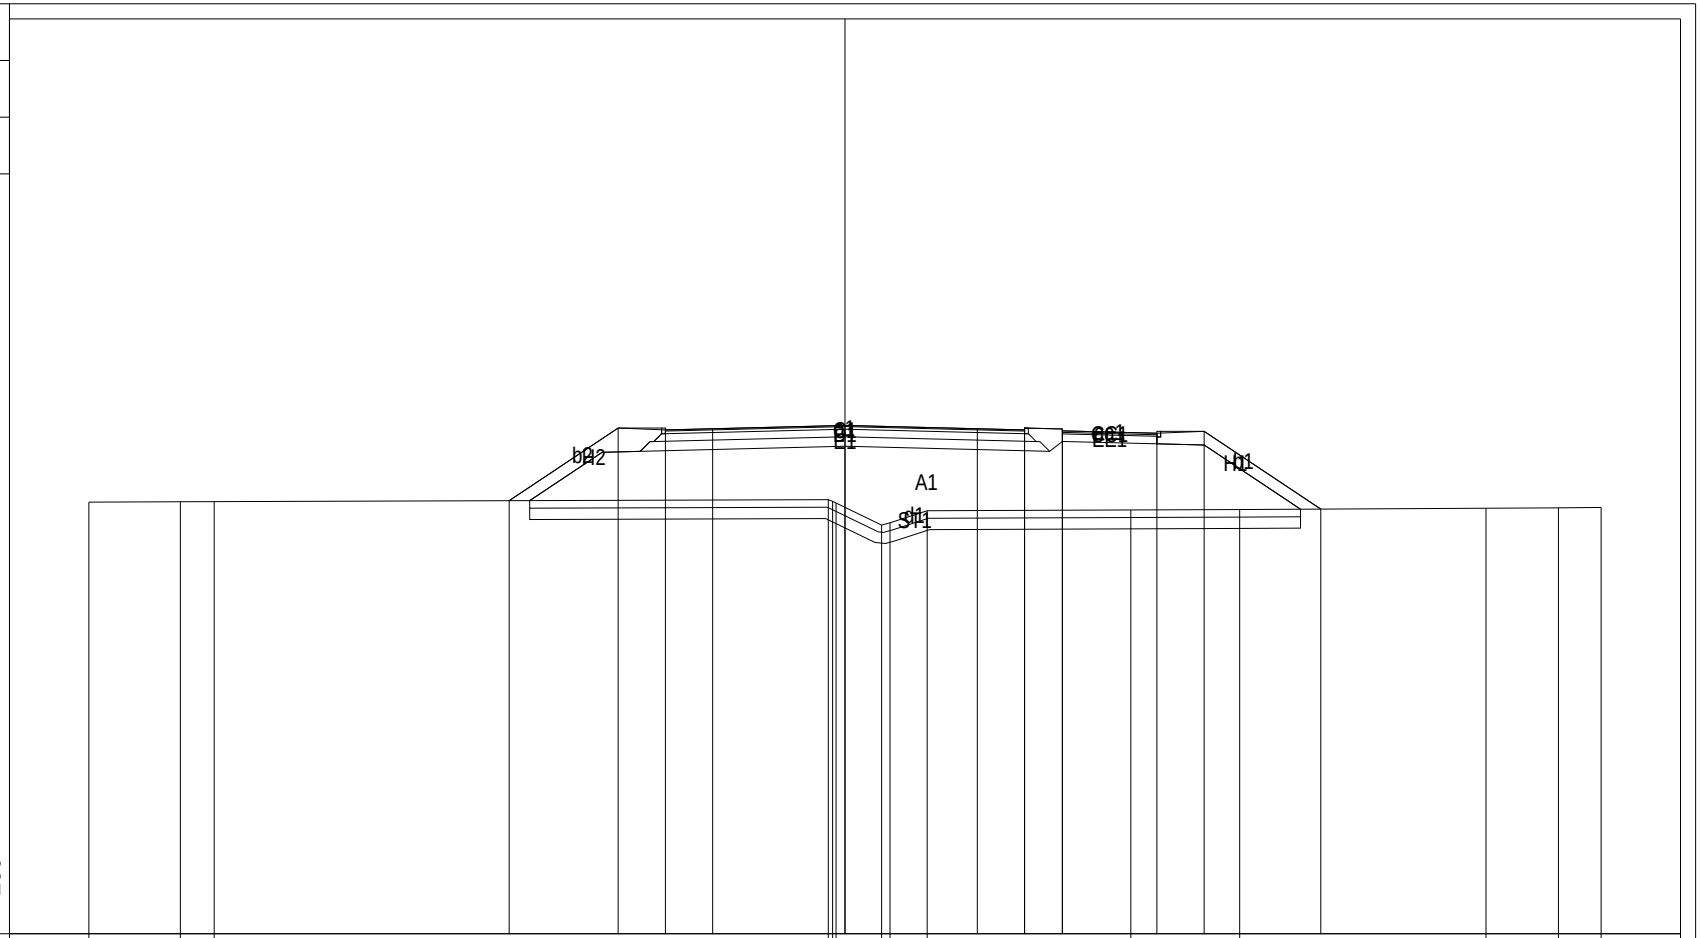

PROGRESSIVE TERRENO	-20.00		-17.58		-16.68						-0.44	-0.33	-0.24	0.97	1.19	2.17		7.56		10.44		16.96		18.87	20.00
PARZIALI TERRENO		2.42		0.90		16.24					0.11	0.09	1.21	0.22	0.98		5.39		2.88		6.52		1.91	1.13	
QUOTE TERRENO	11.42		11.43		11.43						11.48	11.44	11.39	10.81	10.87	11.19		11.21		11.22		11.26		11.27	11.28

PROGRESSIVE PROGETTO						-8.88		-6.00	-4.75	-3.50		0.00				3.50	4.75	5.75		8.25	9.50		12.59
PARZIALI PROGETTO							2.88	1.25	1.25		3.50		3.50			1.25		1.00	2.50		1.25	3.09	
QUOTE PROGETTO						11.46		13.38	13.33	13.36		13.45				13.36	13.33	13.38	13.30	13.35	13.24	13.29	11.23

PROFILO asse01

SEZIONE 26

PROGRESSIVA 351.72

A RILEVATO	m²	29.70
C BINDER	m²	0.68
CC BINDER CICLO	m²	0.10
D CEMENTATO	m²	1.96
E STABILIZZATO	m²	2.62
EE STABILIZZATO CICLO	m²	0.51
H VEGETALE	m²	2.83
ST STABILIZZAZIONE CALC	m²	5.98
a USURA	m	9.50
aa USURA CICLO	m	2.50
b IDROSEMINA	m	7.75
d SCOTICO	m	19.87

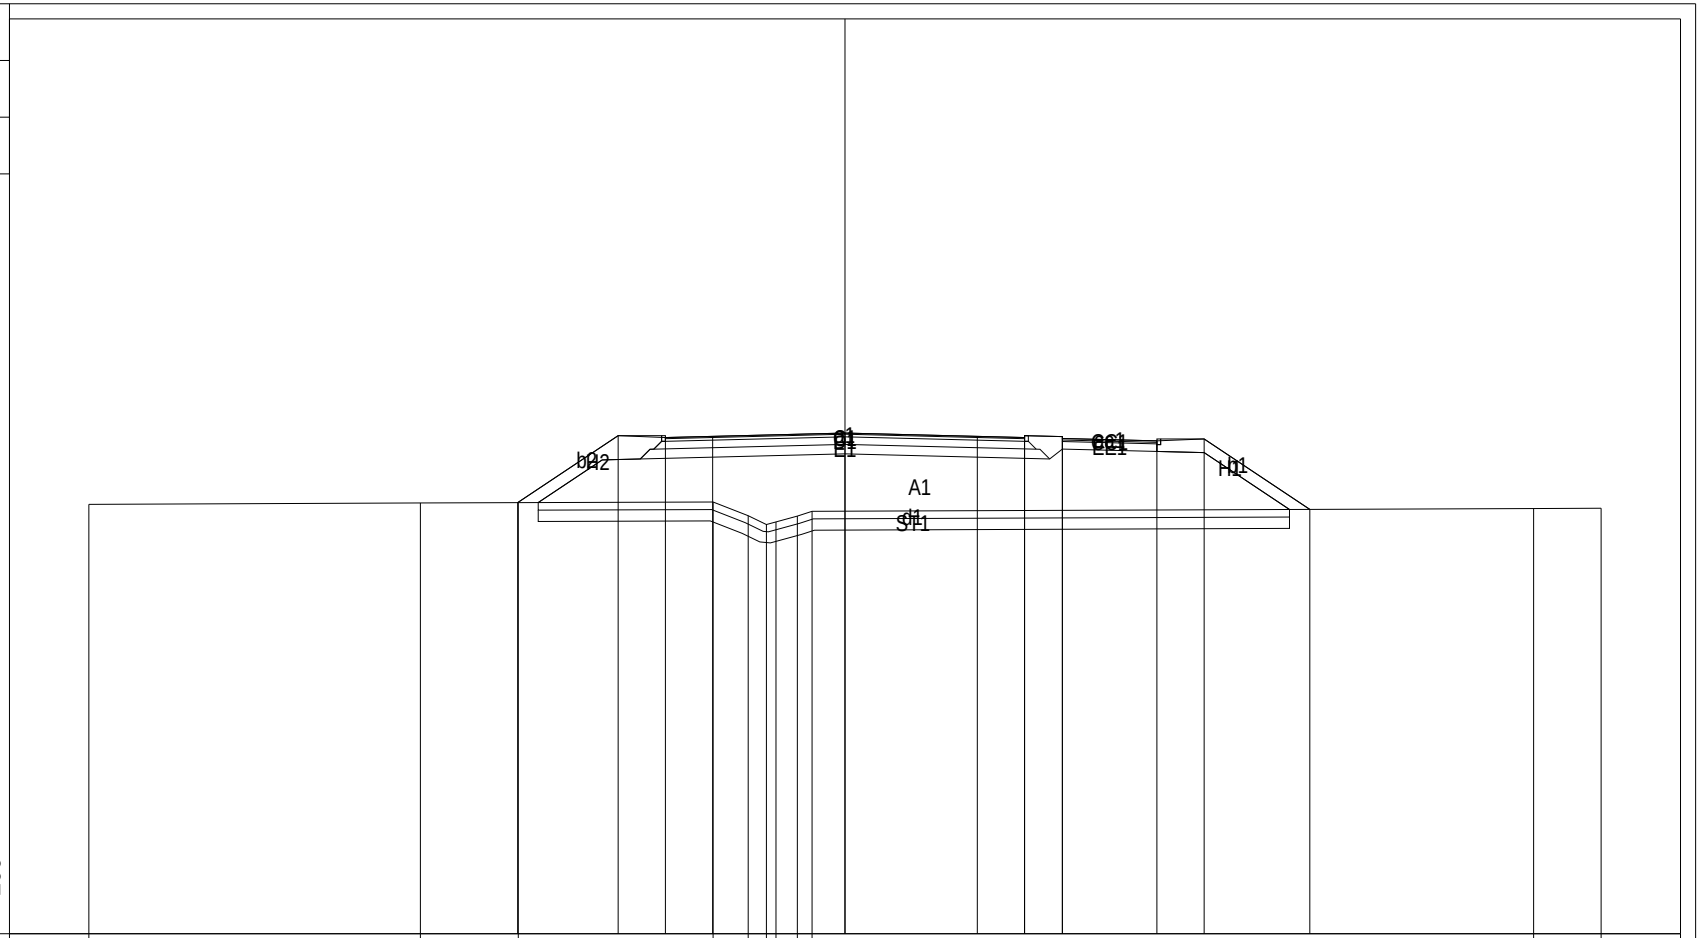

PROGRESSIVE TERRENO	-20.00		-11.23		-8.64		-3.49	-2.56	-2.08	-1.83	-1.26	-0.87							18.21		20.00
PARZIALI TERRENO		8.77		2.59		5.15	0.93	0.48	0.25	0.57	0.39		19.08							1.79	
QUOTE TERRENO	11.36		11.40		11.40		11.42	11.06	10.82	10.89	11.05	11.17							11.25		11.26

PROGRESSIVE PROGETTO					-8.66		-6.00	-4.75	-3.50		0.00		3.50	4.75	4.75	5.75	5.75	8.25	9.50		12.29	
PARZIALI PROGETTO						2.66	1.25	1.25		3.50		3.50	1.25		1.00		2.50	1.25		2.79		
QUOTE PROGETTO					11.40		13.18	13.13	13.16		13.24		13.16	13.13	13.18	13.10	13.15	13.04	13.09		11.22	

PROFILO asse01

SEZIONE 27

PROGRESSIVA 360.00

A RILEVATO	m²	51.42
C BINDER	m²	1.34
CC BINDER CICLO	m²	0.20
D CEMENTATO	m²	3.96
E STABILIZZATO	m²	5.28
EE STABILIZZATO CICLO	m²	1.00
H VEGETALE	m²	5.22
ST STABILIZZAZIONE CALC	m²	11.56
a USURA	m	19.00
aa USURA CICLO	m	5.00
b IDROSEMINA	m	14.30
d SCOTICO	m	38.54

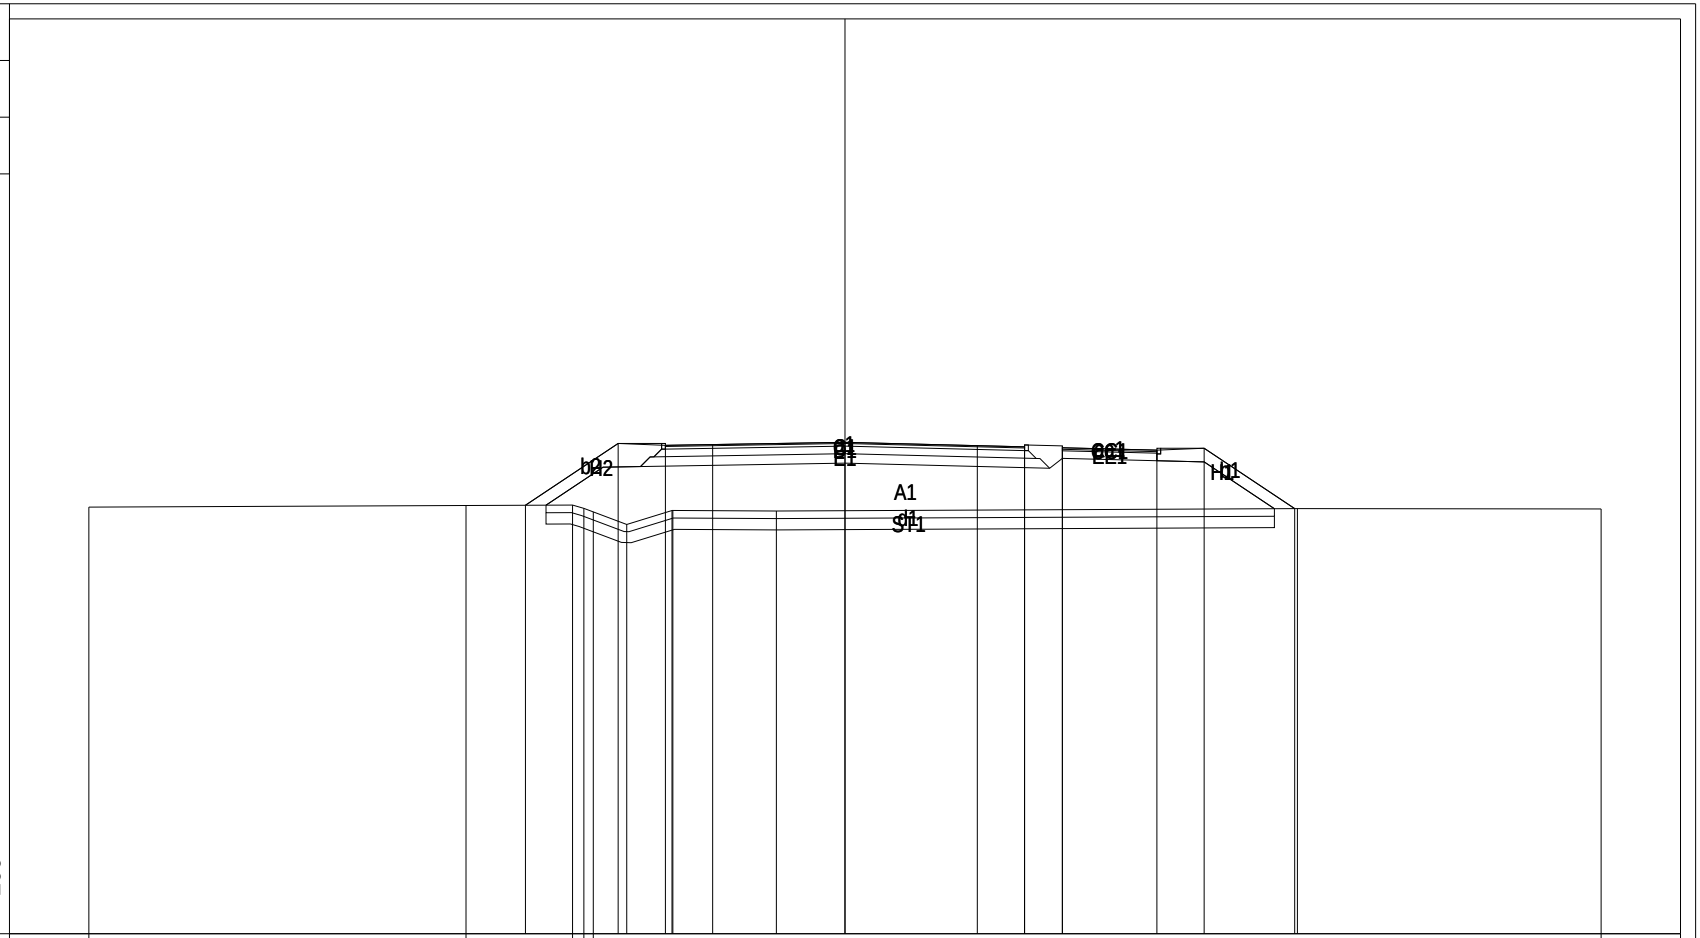

| | | |

PROFILO asse01

SEZIONE 28

PROGRESSIVA 375.00

A RILEVATO	m²	17.97
C BINDER	m²	0.66
CC BINDER CICLO	m²	0.10
D CEMENTATO	m²	1.98
E STABILIZZATO	m²	2.65
EE STABILIZZATO CICLO	m²	0.50
H VEGETALE	m²	2.28
ST STABILIZZAZIONE CALC	m²	5.52
a USURA	m	9.50
aa USURA CICLO	m	2.50
b IDROSEMINA	m	6.26
d SCOTICO	m	18.38

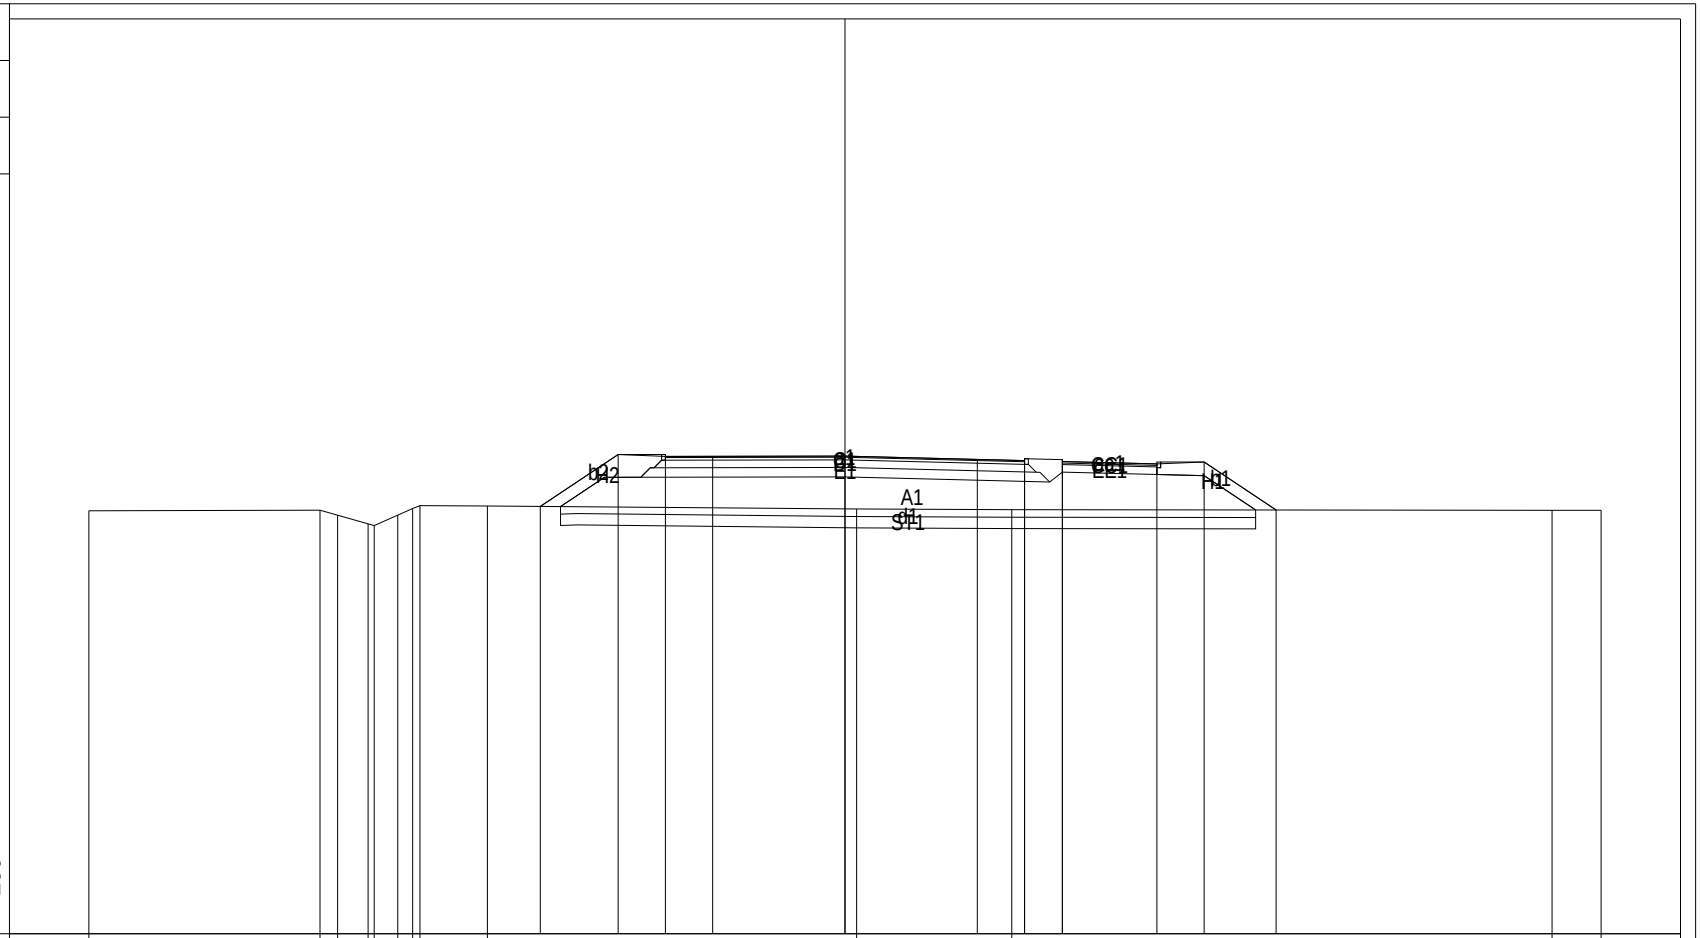

PROGRESSIVE TERRENO	-20.00	-13.89	-13.42	-12.61	-12.45	-11.83	-11.44	-11.24	-9.46	0.31	4.41	18.70	20.00										
PARZIALI TERRENO	6.11	0.47	0.81	0.16	0.62	0.39	0.20	1.78	9.77	4.10	14.29	1.30											
QUOTE TERRENO	11.19	11.20	11.07	10.84	10.80	11.07	11.25	11.32	11.31	11.24	11.22	11.20	11.20										
PROGRESSIVE PROGETTO									-8.06	-6.00	-4.75	-3.50	0.00	3.50	4.75	4.75	5.75	8.25	9.50	11.40			
PARZIALI PROGETTO									2.06	1.25	1.25	3.50	3.50	1.25	1.00	2.50	1.25	1.90					
QUOTE PROGETTO									11.30	12.68	12.63	12.63	12.63	12.55	12.52	12.57	12.49	12.54	12.43	12.48	11.21		

PROFILO asse01

SEZIONE 29

PROGRESSIVA 390.00

A RILEVATO	m²	14.07
C BINDER	m²	0.68
CC BINDER CICLO	m²	0.10
D CEMENTATO	m²	1.98
E STABILIZZATO	m²	2.64
EE STABILIZZATO CICLO	m²	0.50
H VEGETALE	m²	2.08
ST STABILIZZAZIONE CALC	m²	5.34
a USURA	m	9.50
aa USURA CICLO	m	2.50
b IDROSEMINA	m	5.69
d SCOTICO	m	17.81

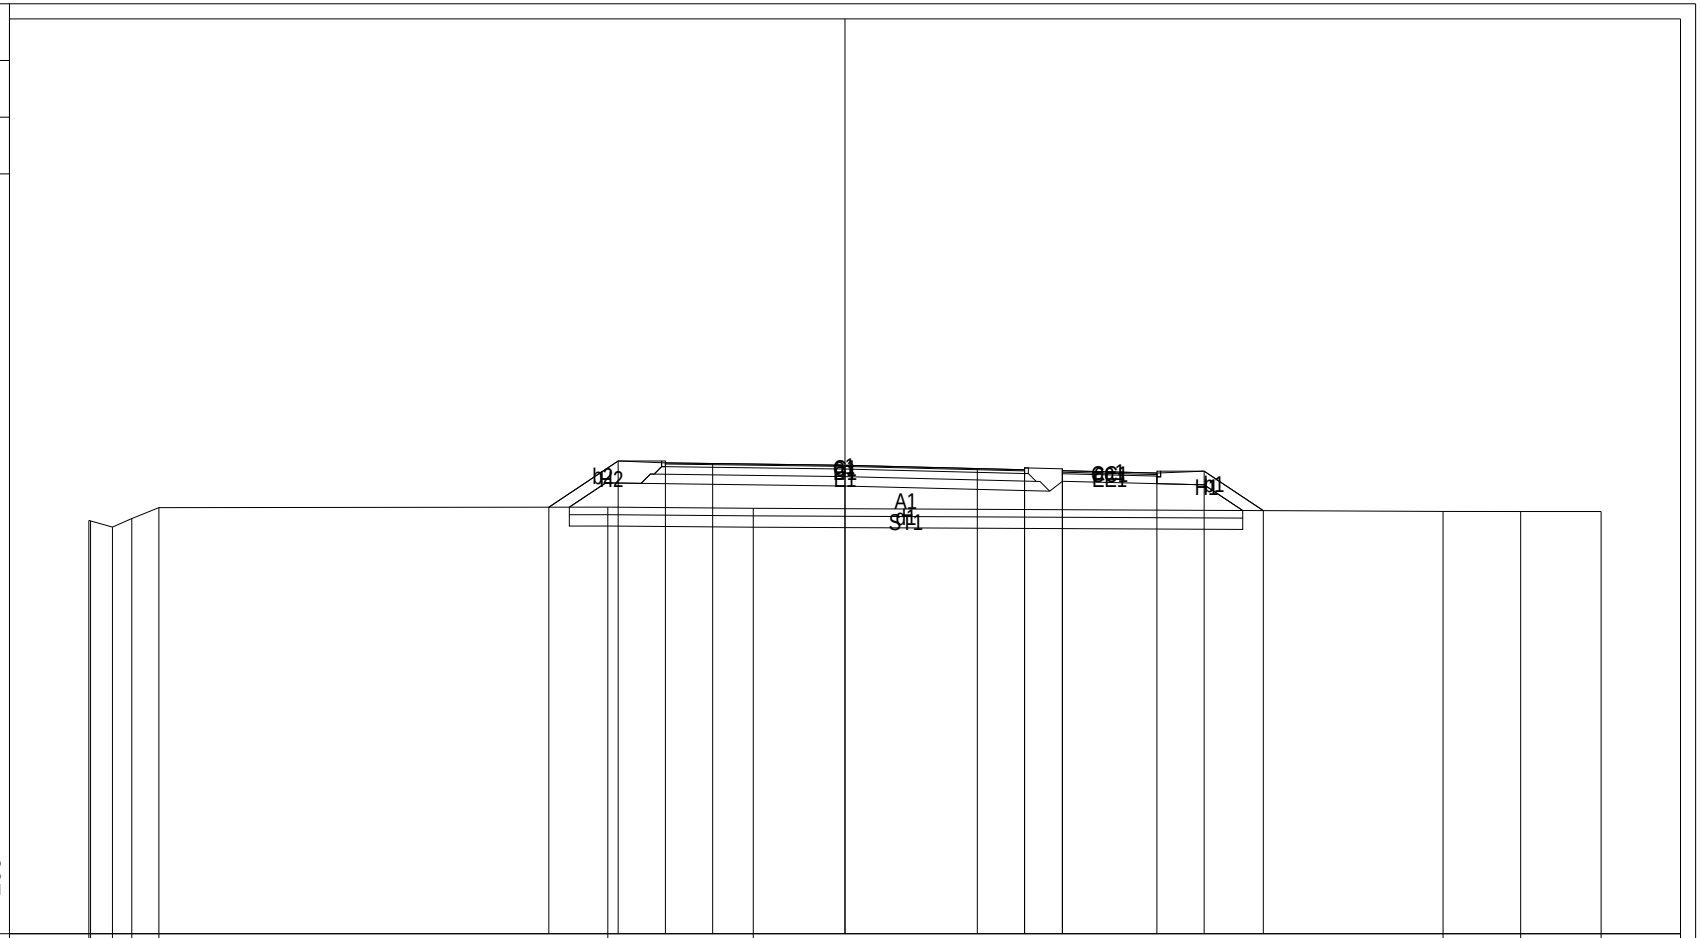

PROGRESSIVE TERRENO	-20.00	-19.96	-19.38	-18.86	-18.15	-6.27	-2.43	15.82	17.87	20.00													
PARZIALI TERRENO	0.04	0.58	0.52	0.71	11.88	3.84	18.25	2.05	2.13														
QUOTE TERRENO	10.93	10.92	10.76	10.98	11.27	11.28	11.25	11.17	11.17	11.17													
PROGRESSIVE PROGETTO						-7.83	-6.00	-4.75	-3.50	0.00	3.50	4.75	4.75	5.75	5.75	8.25	9.50	11.06					
PARZIALI PROGETTO						1.83	1.25	1.25	3.50	3.50	1.25	1.00	2.50	1.25	1.56								
QUOTE PROGETTO						11.28	12.51	12.46	12.44	12.39	12.30	12.27	12.32	12.25	12.30	12.19	12.24	11.19					

PROFILO asse01

SEZIONE 30

PROGRESSIVA 405.00

A RILEVATO	m²	12.79
C BINDER	m²	0.66
CC BINDER CICLO	m²	0.11
D CEMENTATO	m²	1.98
E STABILIZZATO	m²	2.64
EE STABILIZZATO CICLO	m²	0.50
H VEGETALE	m²	1.98
ST STABILIZZAZIONE CALC	m²	5.31
a USURA	m	9.50
aa USURA CICLO	m	2.50
b IDROSEMINA	m	5.56
d SCOTICO	m	17.68

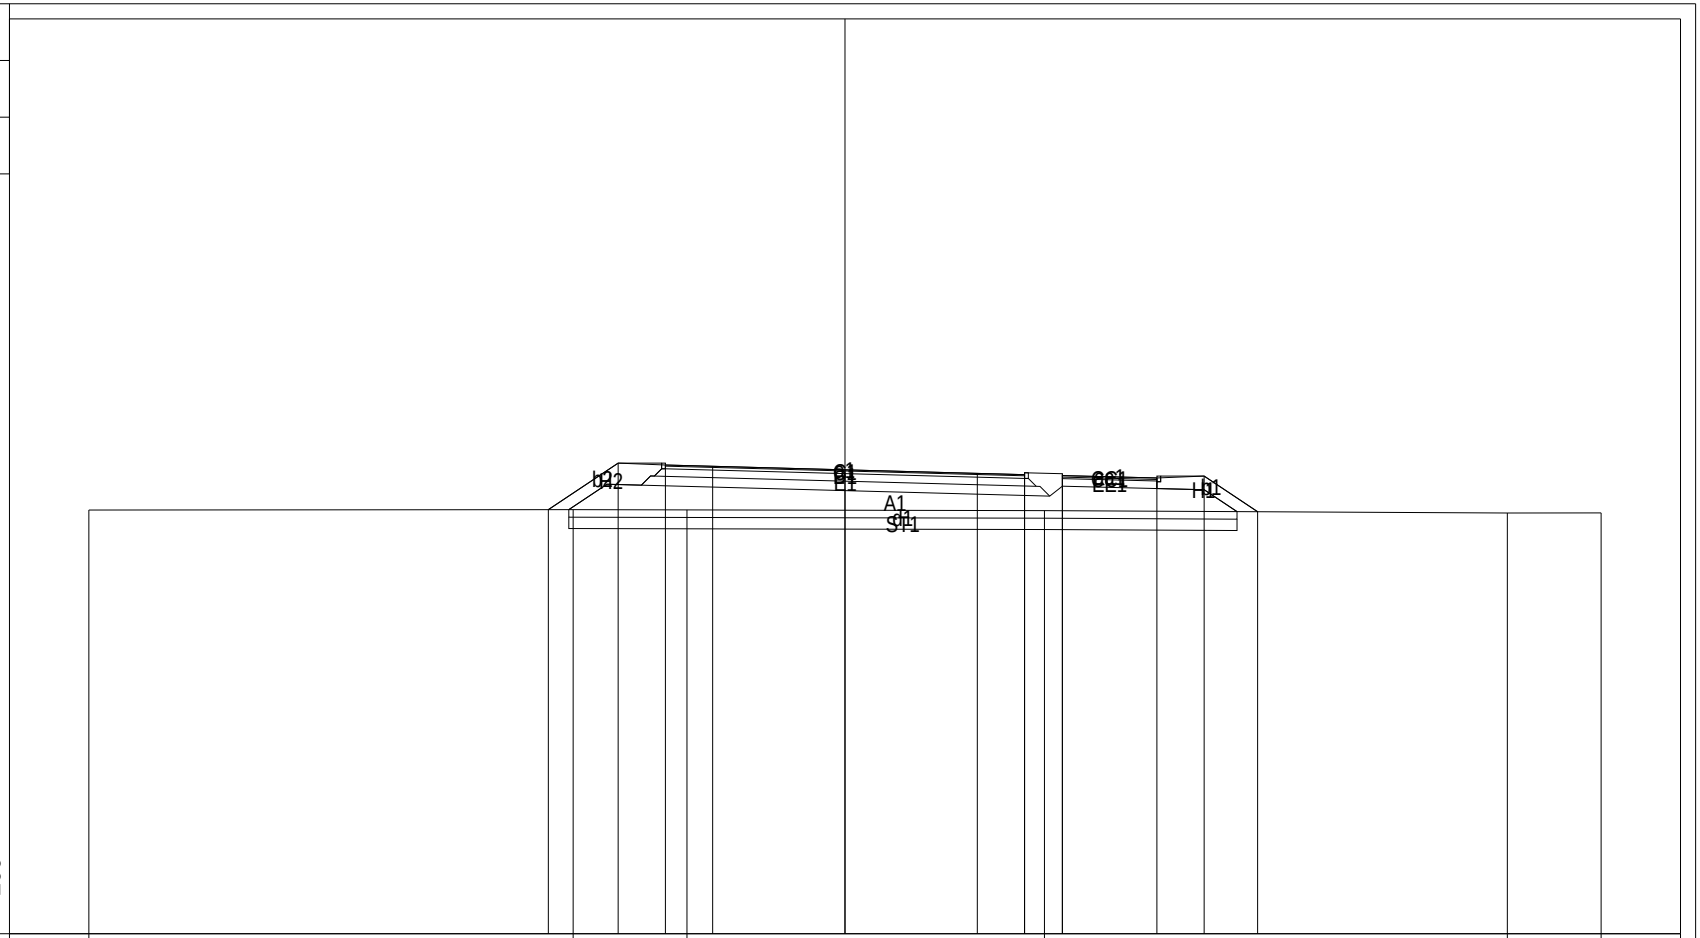

| | | |

PROFILO asse01

SEZIONE 31

PROGRESSIVA 420.00

A RILEVATO	m²	13.75
C BINDER	m²	0.66
CC BINDER CICLO	m²	0.10
D CEMENTATO	m²	1.98
E STABILIZZATO	m²	2.64
EE STABILIZZATO CICLO	m²	0.49
H VEGETALE	m²	2.03
ST STABILIZZAZIONE CALC	m²	5.35
a USURA	m	9.50
aa USURA CICLO	m	2.50
b IDROSEMINA	m	5.72
d SCOTICO	m	17.83

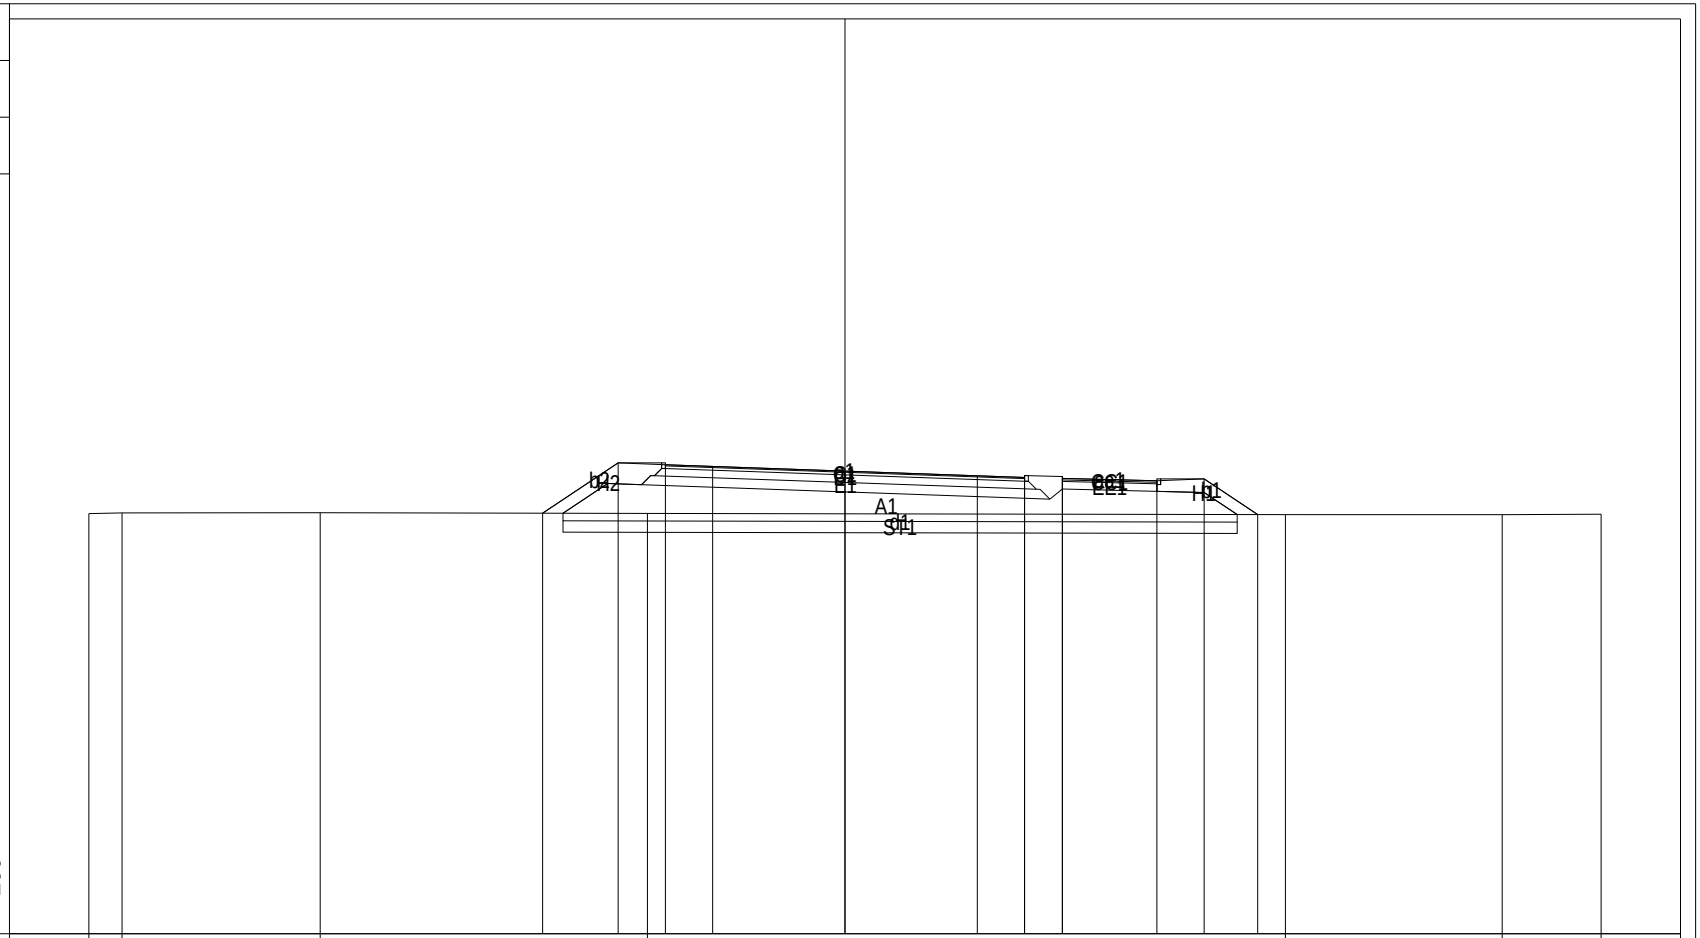

| | | |

PROFILO asse01

SEZIONE 32

PROGRESSIVA 435.00

A RILEVATO	m²	14.53
C BINDER	m²	0.68
CC BINDER CICLO	m²	0.10
D CEMENTATO	m²	2.02
E STABILIZZATO	m²	2.71
EE STABILIZZATO CICLO	m²	0.51
H VEGETALE	m²	2.06
ST STABILIZZAZIONE CALC	m²	5.46
a USURA	m	9.74
aa USURA CICLO	m	2.50
b IDROSEMINA	m	5.83
d SCOTICO	m	18.19

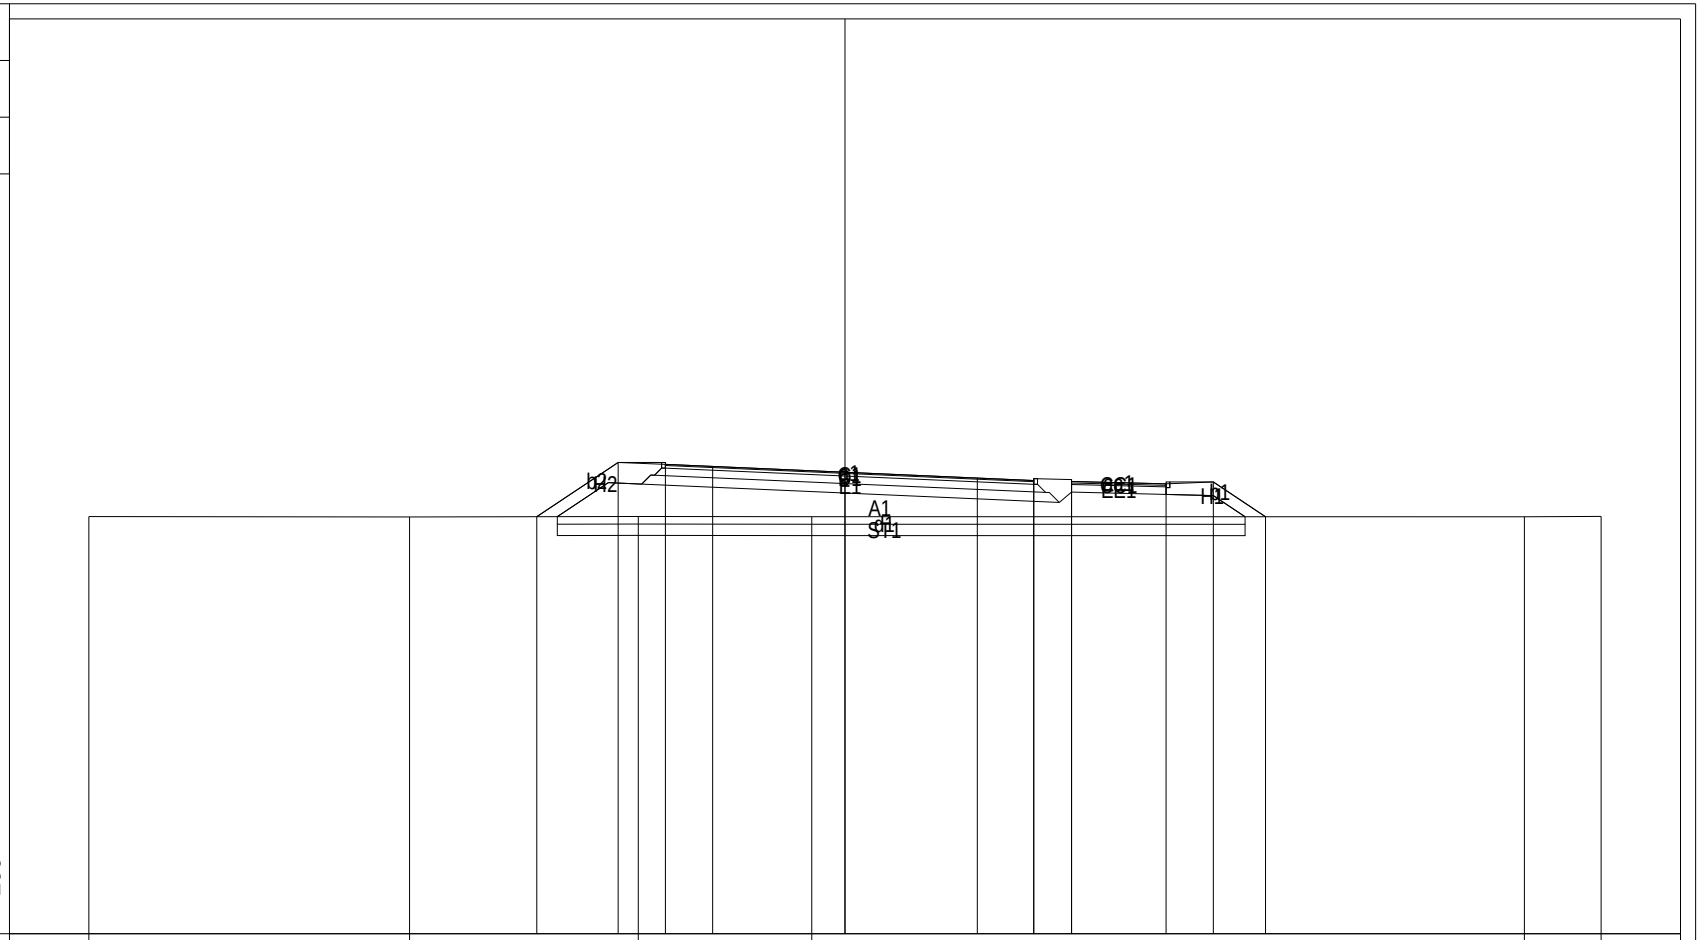

PROGRESSIVE TERRENO	-20.00				-11.52				-5.47				-0.88								17.97		20.00
PARZIALI TERRENO		8.48				6.05				4.59				18.85								2.03	
QUOTE TERRENO	11.04				11.02				11.04				11.03								11.03		11.04
PROGRESSIVE PROGETTO							-8.15	-6.00	-4.75	-3.50		0.00		3.50	4.99	4.99	5.99	5.99	8.49	9.74	11.12		
PARZIALI PROGETTO							2.15	1.25	1.25		3.50		3.50		1.49		1.00		2.50	1.25	1.38		
QUOTE PROGETTO							11.03	12.47	12.42	12.36		12.21		12.05	11.99	12.04	11.96	12.01	11.90	11.95	11.03		

PROFILO asse01

SEZIONE 33

PROGRESSIVA 449.29

A	RILEVATO	m²	11.93
C	BINDER	m²	0.71
D	CEMENTATO	m²	2.09
E	STABILIZZATO	m²	2.77
H	VEGETALE	m²	2.37
ST	STABILIZZAZIONE CALC	m²	4.53
a	USURA	m	10.06
b	IDROSEMINA	m	5.97
d	SCOTICO	m	15.14

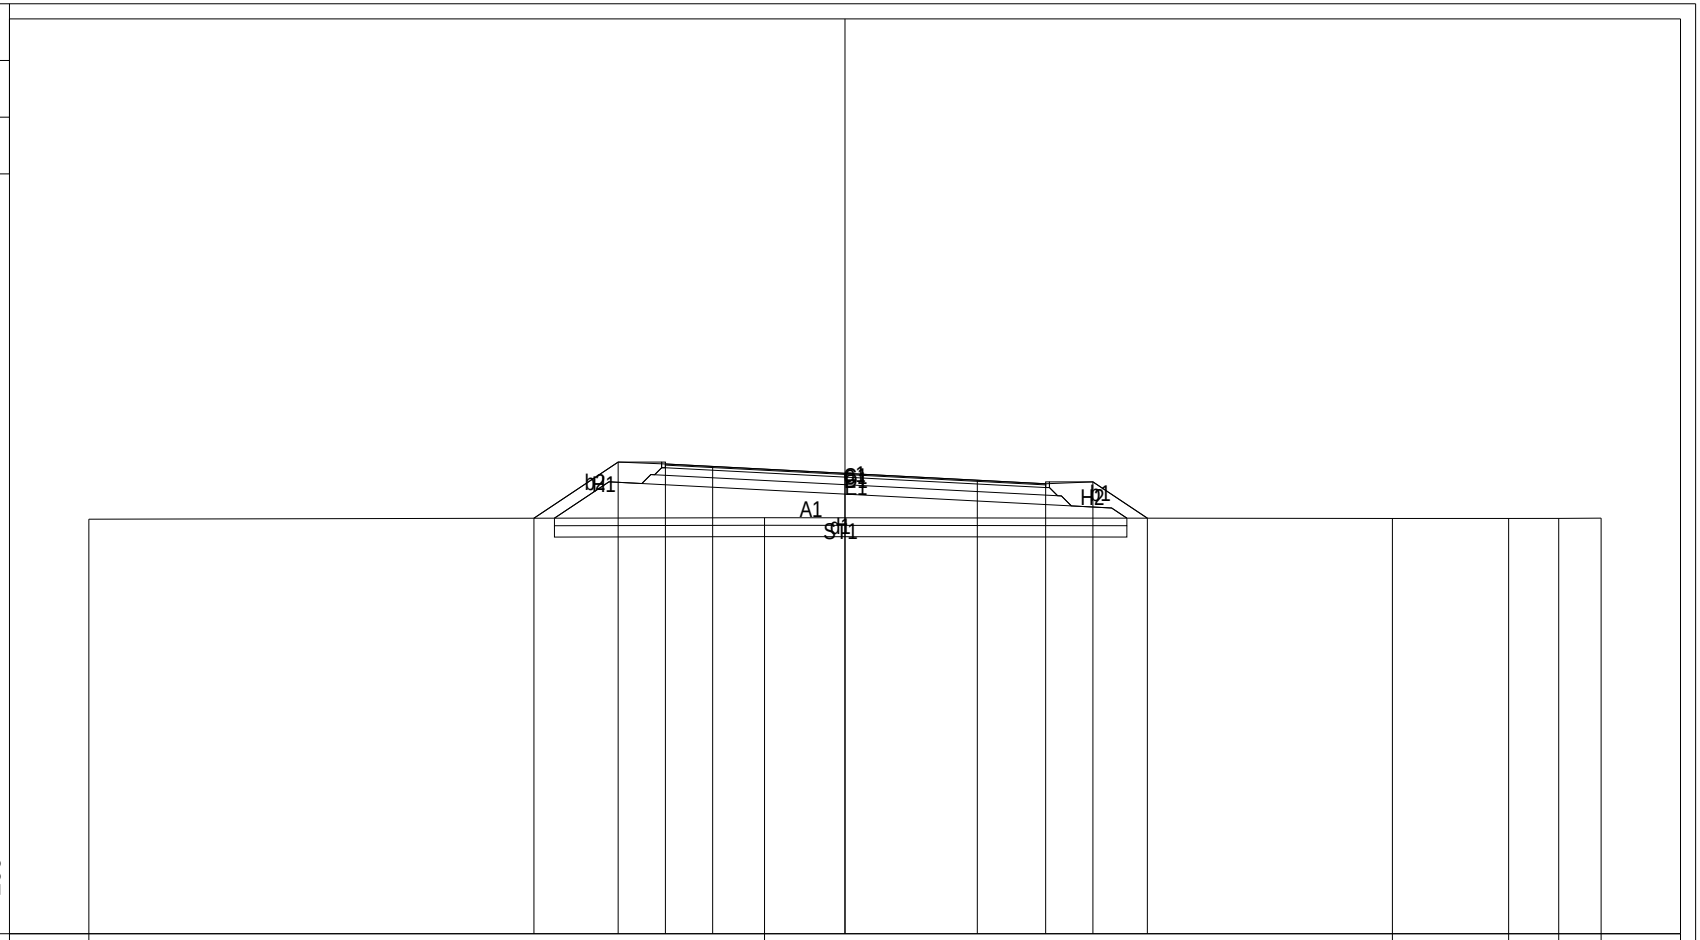

| | | |

PROFILO asse01

SEZIONE 34

PROGRESSIVA 465.00

A	RILEVATO	m²	11.69
C	BINDER	m²	0.71
D	CEMENTATO	m²	2.15
E	STABILIZZATO	m²	2.83
H	VEGETALE	m²	2.33
ST	STABILIZZAZIONE CALC	m²	4.59
a	USURA	m	10.27
b	IDROSEMINA	m	5.89
d	SCOTICO	m	15.28

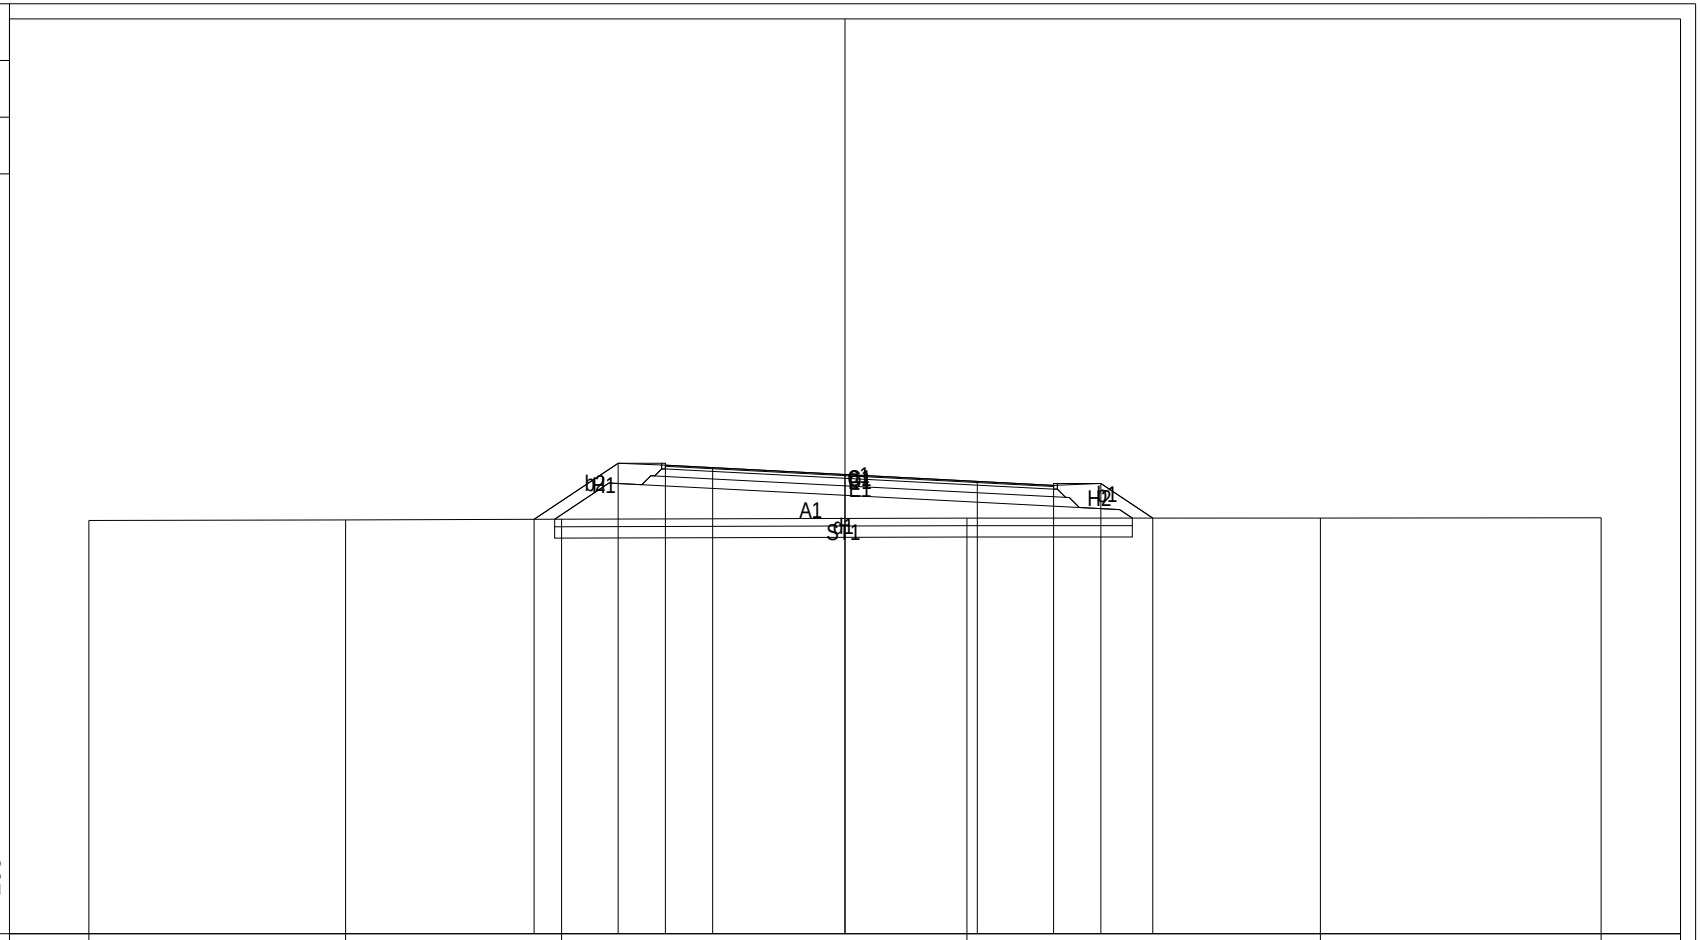

PROGRESSIVE TERRENO	-20.00			-13.21			-7.50						3.23					12.57				20.00
PARZIALI TERRENO		6.79			5.71				10.73					9.34					7.43			
QUOTE TERRENO	10.93			10.95			10.97						10.99					11.00				11.00
PROGRESSIVE PROGETTO							-8.22	-6.00	-4.75	-3.50		0.00		3.50		5.52	6.77	8.14				
PARZIALI PROGETTO							2.22	1.25	1.25		3.50		3.50		2.02	1.25	1.37					
QUOTE PROGETTO							10.96	12.44	12.39	12.33		12.15		11.97		11.86	11.91	10.99				

PROFILO asse01

SEZIONE 35

PROGRESSIVA 480.00

A	RILEVATO	m²	11.74
C	BINDER	m²	0.72
D	CEMENTATO	m²	2.15
E	STABILIZZATO	m²	2.87
H	VEGETALE	m²	2.31
ST	STABILIZZAZIONE CALC	m²	4.59
a	USURA	m	10.36
b	IDROSEMINA	m	5.84
d	SCOTICO	m	15.32

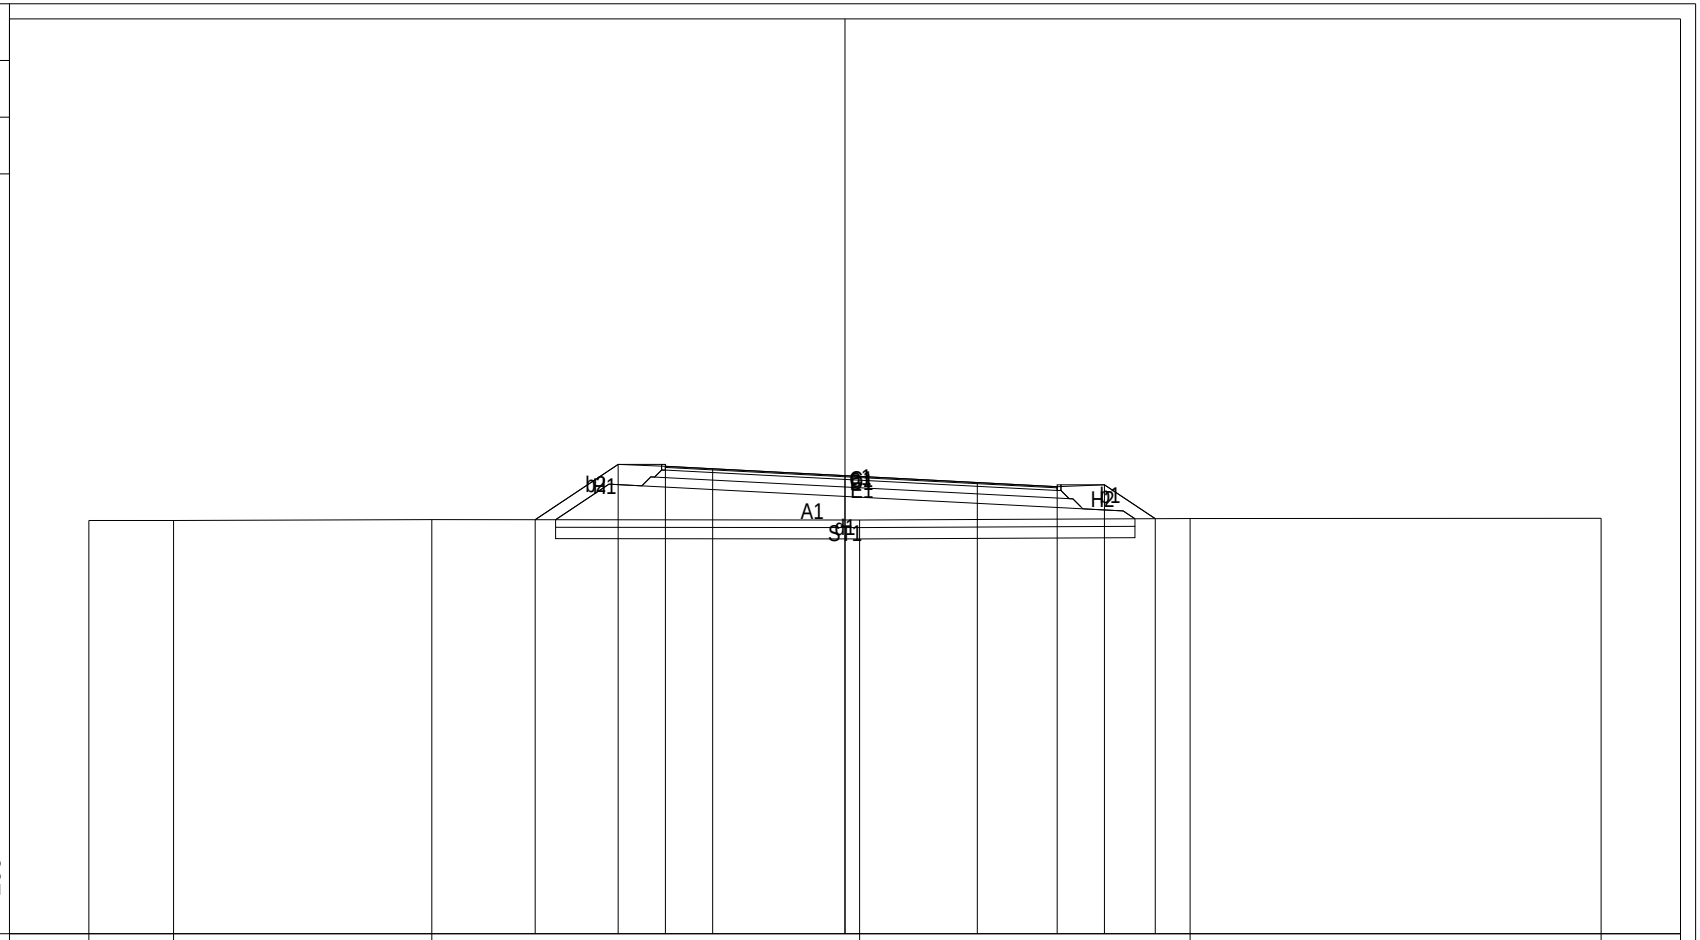

PROGRESSIVE TERRENO	-20.00	-17.76	-10.93	0.39	9.13	20.00
PARZIALI TERRENO	2.24	6.83	11.32	8.74	10.87	
QUOTE TERRENO	10.93	10.93	10.95	10.94	10.98	10.99

PROGRESSIVE PROGETTO	-8.19	-6.00	-4.75	-3.50	0.00	3.50	5.61	6.86	8.21
PARZIALI PROGETTO	2.19	1.25	1.25	3.50	3.50	2.11	1.25	1.35	
QUOTE PROGETTO	10.95	12.41	12.36	12.30	12.12	11.94	11.83	11.88	10.98

PROFILO asse01

SEZIONE 36

PROGRESSIVA 495.00

A	RILEVATO	m²	11.08
C	BINDER	m²	0.72
D	CEMENTATO	m²	2.16
E	STABILIZZATO	m²	2.88
H	VEGETALE	m²	2.26
ST	STABILIZZAZIONE CALC	m²	4.59
a	USURA	m	10.39
b	IDROSEMINA	m	5.78
d	SCOTICO	m	15.28

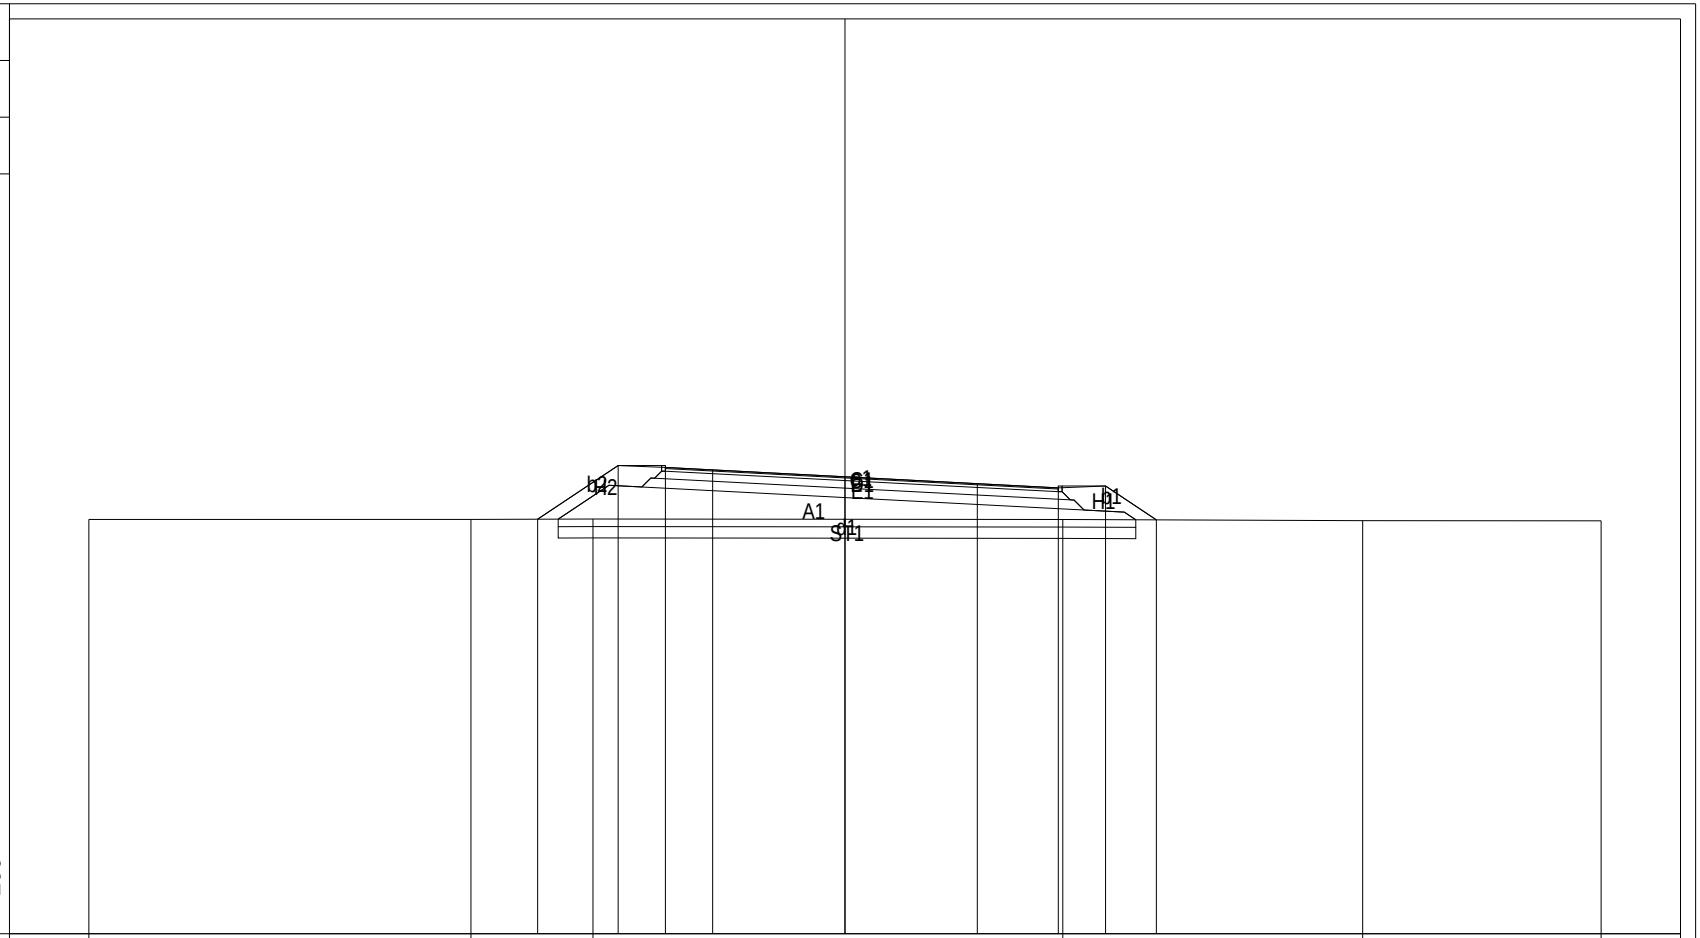

PROGRESSIVE TERRENO	-20.00	-9.89	-6.67	5.76	13.69	20.00
PARZIALI TERRENO	10.11	3.22	12.43	7.93	6.31	
QUOTE TERRENO	10.96	10.96	10.97	10.96	10.93	10.92

PROGRESSIVE PROGETTO	-8.13	-6.00	-4.75	-3.50	0.00	3.50	5.64	6.89	8.24
PARZIALI PROGETTO	2.13	1.25	1.25	3.50	3.50	2.14	1.25	1.35	
QUOTE PROGETTO	10.97	12.38	12.33	12.27	12.09	11.91	11.79	11.84	10.95

PROFILO asse01

SEZIONE 37

PROGRESSIVA 510.00

A	RILEVATO	m²	10.58
C	BINDER	m²	0.72
D	CEMENTATO	m²	2.16
E	STABILIZZATO	m²	2.86
H	VEGETALE	m²	2.24
ST	STABILIZZAZIONE CALC	m²	4.56
a	USURA	m	10.39
b	IDROSEMINA	m	5.68
d	SCOTICO	m	15.19

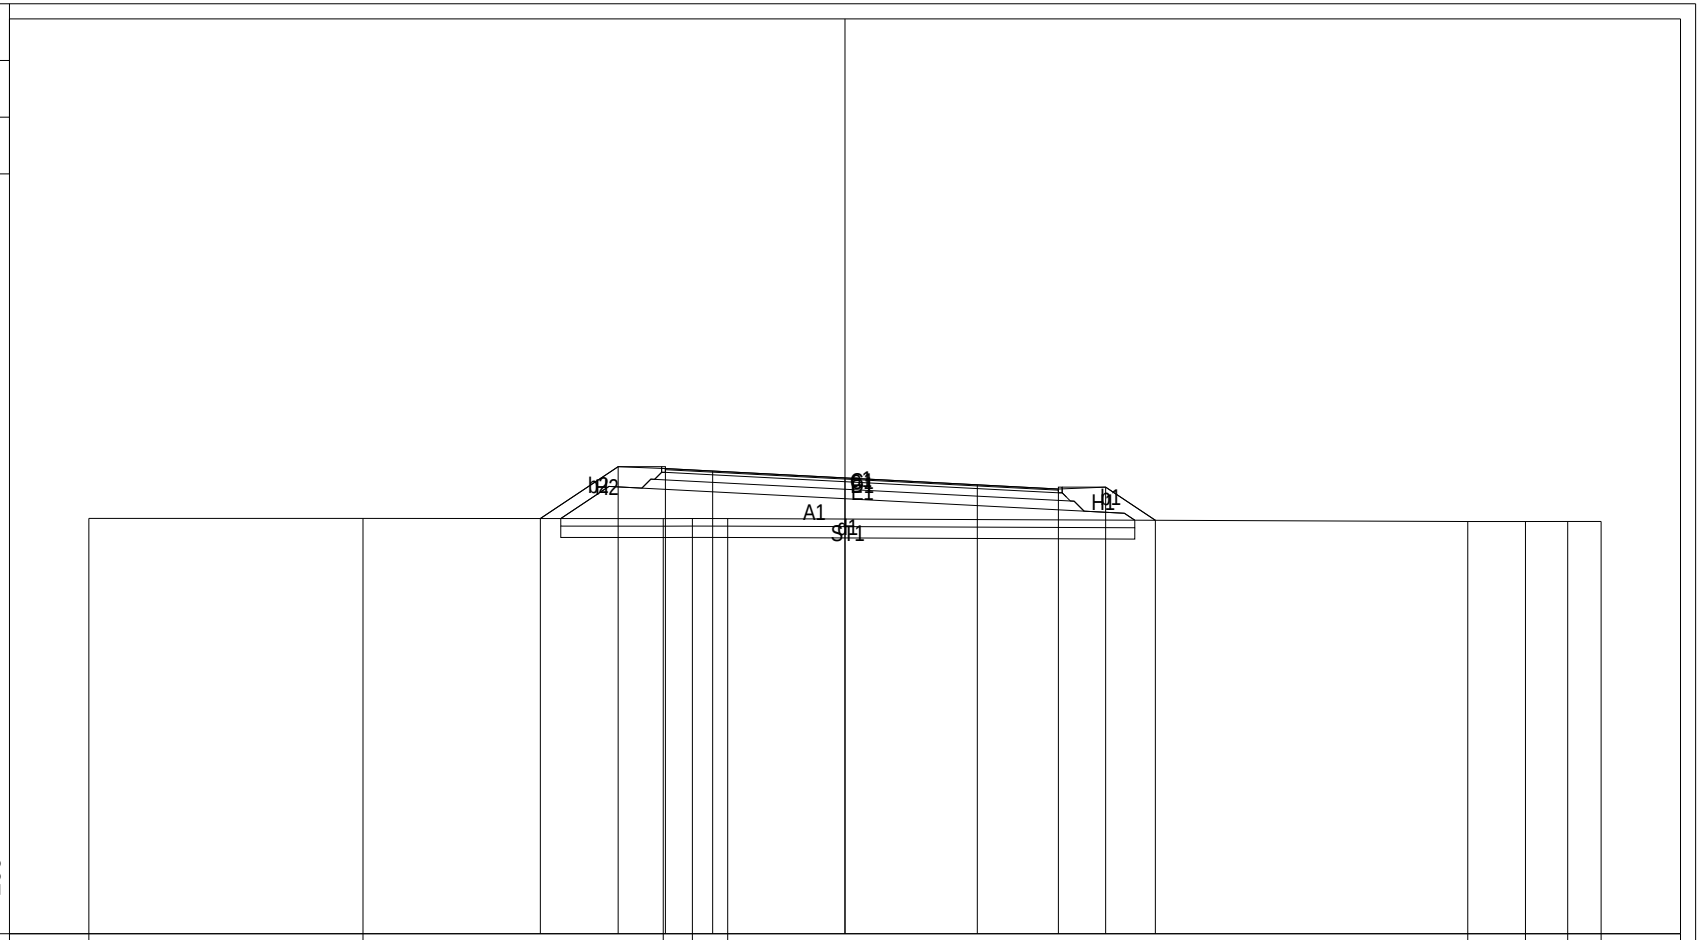

PROGRESSIVE TERRENO	-20.00		-12.75		-4.81	-4.04	-3.10										16.47		18.00	19.12	20.00		
PARZIALI TERRENO		7.25		7.94		0.77	0.94		19.57									1.53	1.12		0.88		
QUOTE TERRENO	10.99		10.99		10.98	10.98	10.98										10.90		10.90	10.91	10.91		
PROGRESSIVE PROGETTO					-8.06	-6.00	-4.75	-3.50		0.00		3.50		5.64	6.89	8.21							
PARZIALI PROGETTO						2.06	1.25	1.25	3.50		3.50		2.14	1.25	1.32								
QUOTE PROGETTO					10.98	12.35	12.30	12.24		12.06		11.88		11.76	11.81	10.94							

PROFILO asse01

SEZIONE 38

PROGRESSIVA 525.00

A	RILEVATO	m²	10.81
C	BINDER	m²	0.72
D	CEMENTATO	m²	2.17
E	STABILIZZATO	m²	2.86
H	VEGETALE	m²	2.23
ST	STABILIZZAZIONE CALC	m²	4.56
a	USURA	m	10.39
b	IDROSEMINA	m	5.70
d	SCOTICO	m	15.21

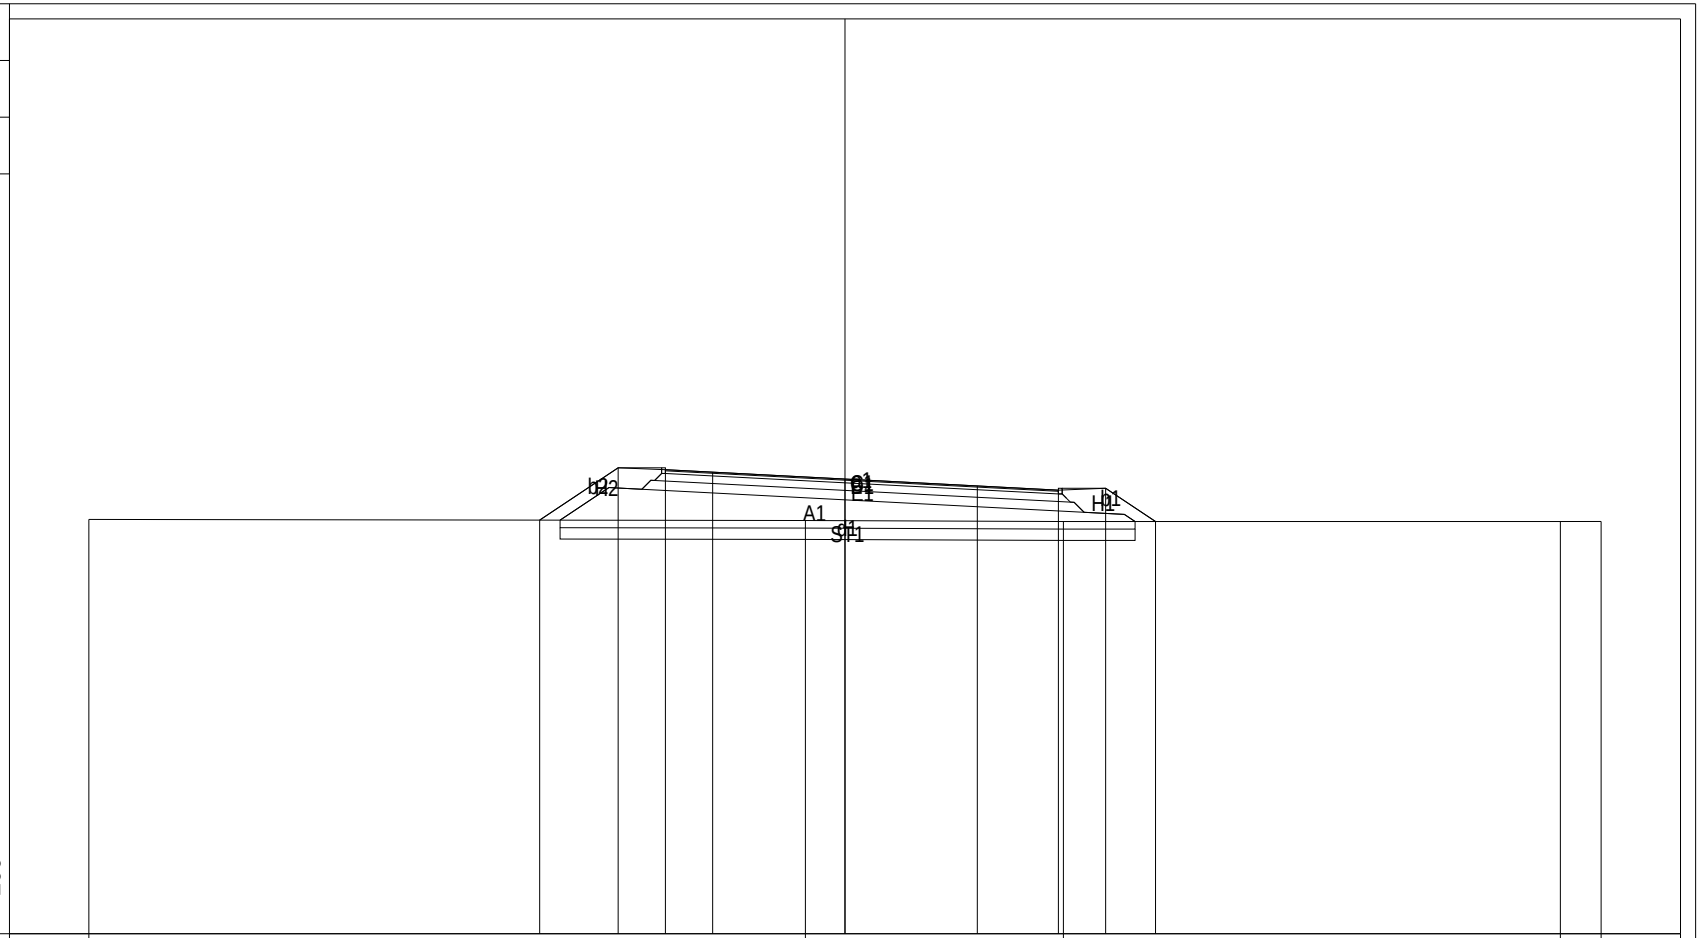

| | | |

PROFILO asse01

SEZIONE 39

PROGRESSIVA 540.00

A	RILEVATO	m²	10.83
C	BINDER	m²	0.73
D	CEMENTATO	m²	2.14
E	STABILIZZATO	m²	2.89
H	VEGETALE	m²	2.22
ST	STABILIZZAZIONE CALC	m²	4.56
a	USURA	m	10.39
b	IDROSEMINA	m	5.72
d	SCOTICO	m	15.22

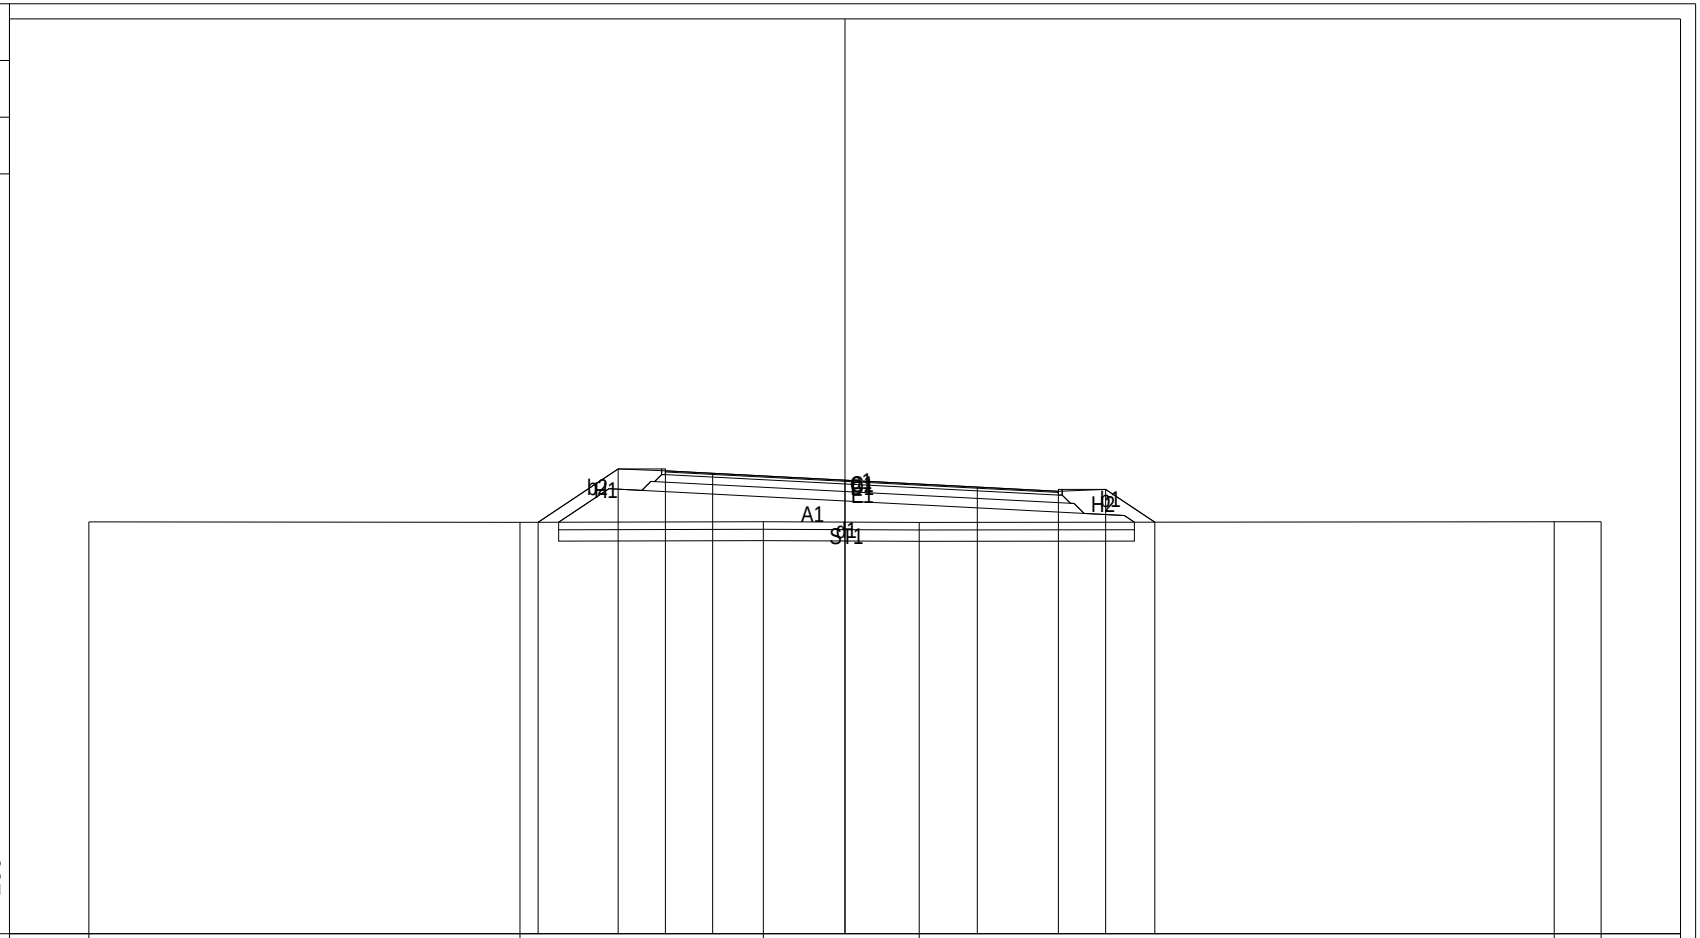

PROGRESSIVE TERRENO	-20.00				-8.60				-2.16				1.96							18.76		20.00
PARZIALI TERRENO				11.40				6.44			4.12				16.80						1.24	
QUOTE TERRENO	10.89				10.88				10.90				10.88							10.90		10.90
PROGRESSIVE PROGETTO					-8.12		-6.00	-4.75	-3.50		0.00			3.50			5.64	6.89	8.19			
PARZIALI PROGETTO						2.12	1.25	1.25		3.50		3.50				2.14	1.25	1.30				
QUOTE PROGETTO					10.88		12.29	12.24	12.18		12.00			11.82			11.70	11.75	10.89			

PROFILO asse01

SEZIONE 40

PROGRESSIVA 555.00

A	RILEVATO	m²	10.85
C	BINDER	m²	0.73
D	CEMENTATO	m²	2.15
E	STABILIZZATO	m²	2.88
H	VEGETALE	m²	2.23
ST	STABILIZZAZIONE CALC	m²	4.57
a	USURA	m	10.39
b	IDROSEMINA	m	5.71
d	SCOTICO	m	15.22

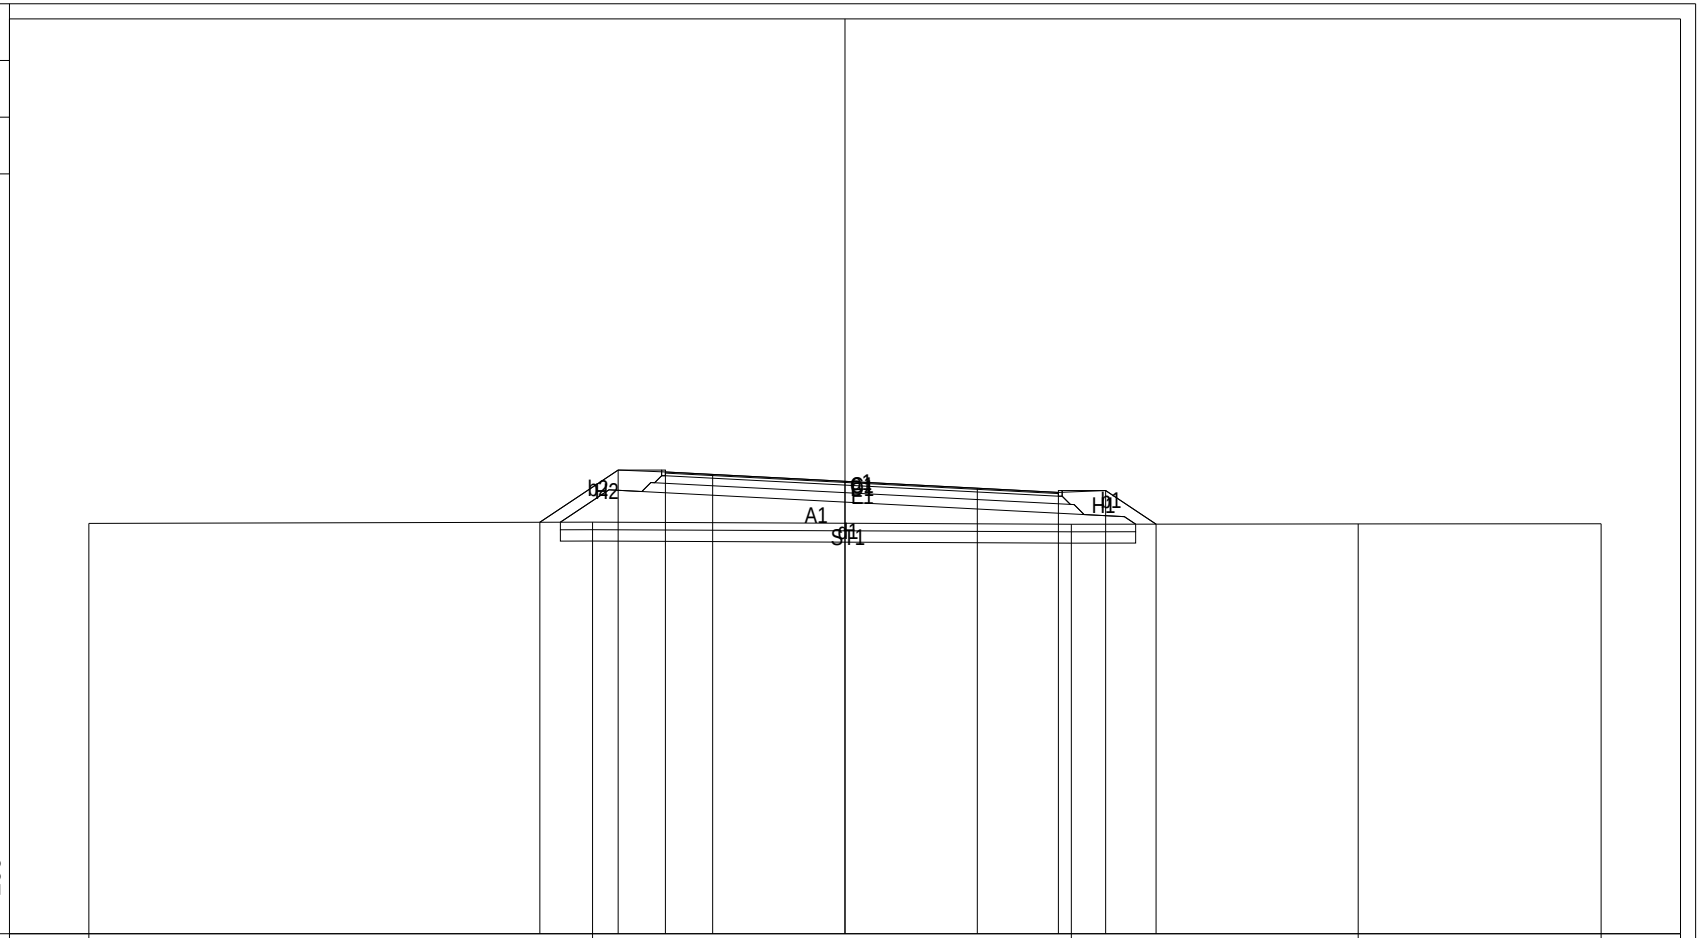

PROGRESSIVE TERRENO	-20.00										-6.68										5.99										13.57										20.00
PARZIALI TERRENO									13.32									12.67												7.58									6.43			
QUOTE TERRENO	10.85										10.89										10.83										10.84										10.84
PROGRESSIVE PROGETTO								-8.07			-6.00		-4.75		-3.50			0.00			3.50			5.64		6.89		8.23													
PARZIALI PROGETTO									2.07		1.25		1.25			3.50			3.50			2.14		1.25		1.34															
QUOTE PROGETTO								10.88			12.26		12.21		12.15			11.97			11.79			11.67		11.72		10.83													

PROFILO asse01

SEZIONE 41

PROGRESSIVA 570.00

A	RILEVATO	m²	10.97
C	BINDER	m²	0.73
D	CEMENTATO	m²	2.16
E	STABILIZZATO	m²	2.87
H	VEGETALE	m²	2.25
ST	STABILIZZAZIONE CALC	m²	4.57
a	USURA	m	10.39
b	IDROSEMINA	m	5.74
d	SCOTICO	m	15.24

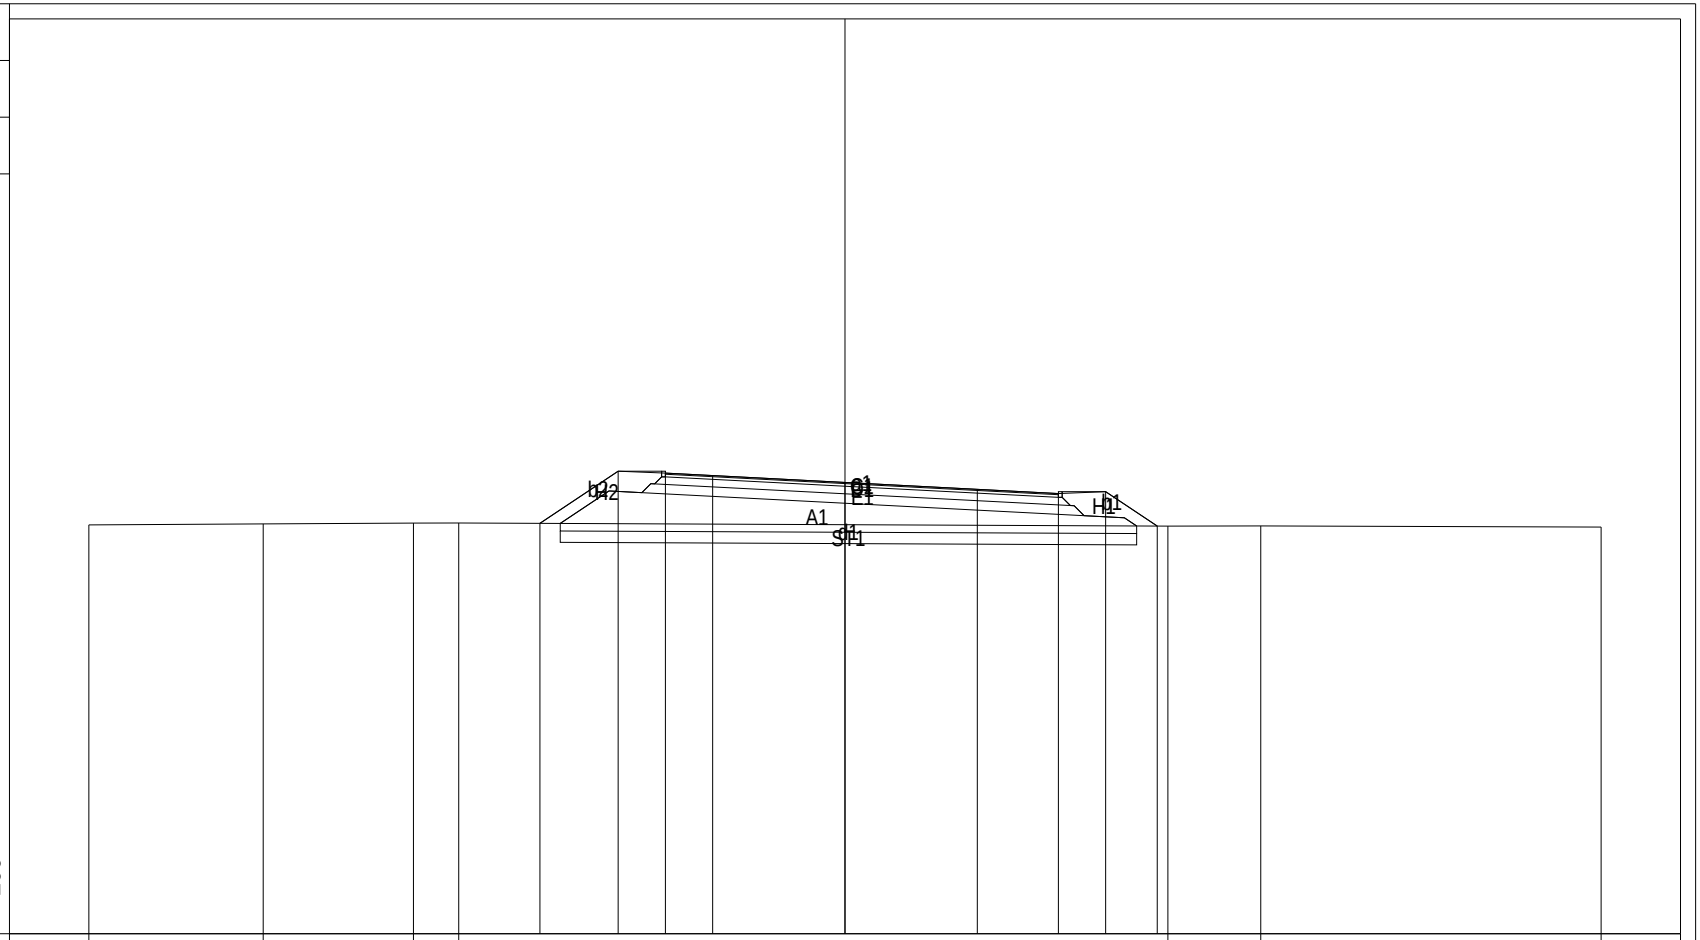

PROGRESSIVE TERRENO	-20.00		-15.39		-11.41	-10.22											8.54		11.00		20.00		
PARZIALI TERRENO		4.61		3.98		1.19					18.76							2.46		9.00			
QUOTE TERRENO	10.81		10.84		10.86	10.87											10.78		10.79		10.76		
PROGRESSIVE PROGETTO							-8.07	-6.00	-4.75	-3.50		0.00		3.50		5.64	6.89	8.26					
PARZIALI PROGETTO							2.07	1.25	1.25		3.50		3.50		2.14	1.25	1.37						
QUOTE PROGETTO							10.86	12.23	12.18	12.12		11.94		11.76		11.64	11.69	10.78					

PROFILO asse01

SEZIONE 42

PROGRESSIVA 585.00

A	RILEVATO	m²	11.62
C	BINDER	m²	0.73
D	CEMENTATO	m²	2.15
E	STABILIZZATO	m²	2.87
H	VEGETALE	m²	2.31
ST	STABILIZZAZIONE CALC	m²	4.62
a	USURA	m	10.39
b	IDROSEMINA	m	5.89
d	SCOTICO	m	15.39

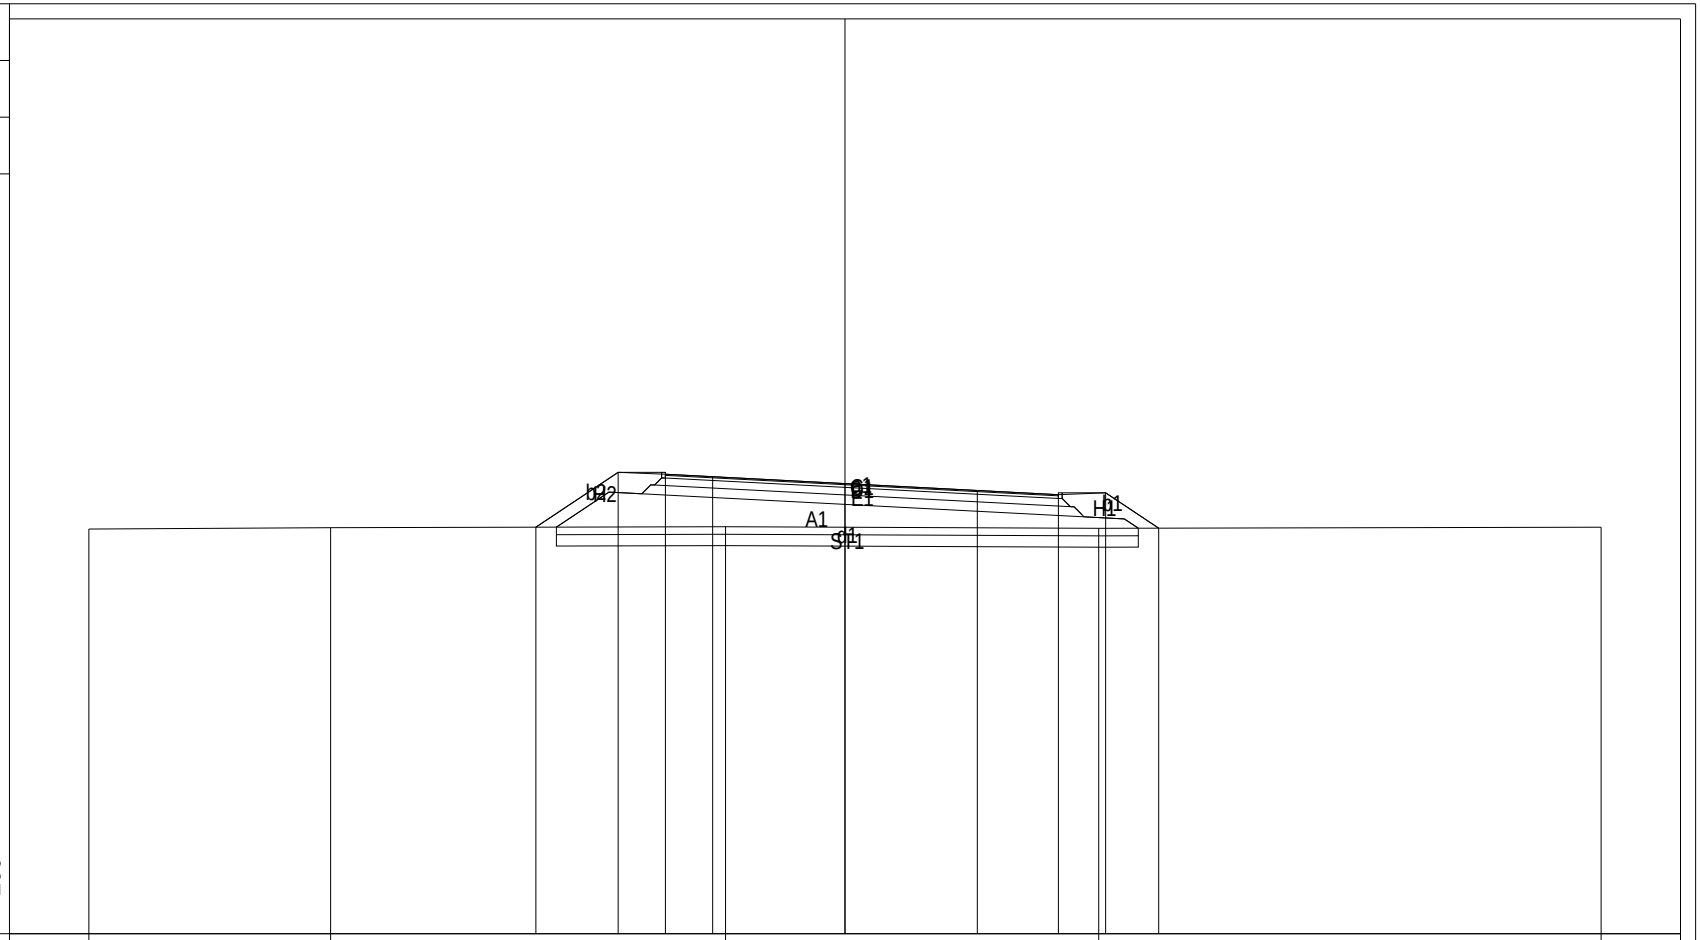

PROGRESSIVE TERRENO	-20.00	-13.61	-3.16	6.71	20.00
PARZIALI TERRENO	6.39	10.45	9.87	13.29	
QUOTE TERRENO	10.70	10.74	10.77	10.72	10.75

PROGRESSIVE PROGETTO	-8.18	-6.00	-4.75	-3.50	0.00	3.50	5.64	6.89	8.30
PARZIALI PROGETTO	2.18	1.25	1.25	3.50	3.50	2.14	1.25	1.41	
QUOTE PROGETTO	10.75	12.20	12.15	12.09	11.91	11.73	11.61	11.66	10.73

PROFILO asse01

SEZIONE 43

PROGRESSIVA 600.00

A	RILEVATO	m²	12.60
C	BINDER	m²	0.74
D	CEMENTATO	m²	2.15
E	STABILIZZATO	m²	2.85
H	VEGETALE	m²	2.36
ST	STABILIZZAZIONE CALC	m²	4.68
a	USURA	m	10.39
b	IDROSEMINA	m	6.04
d	SCOTICO	m	15.55

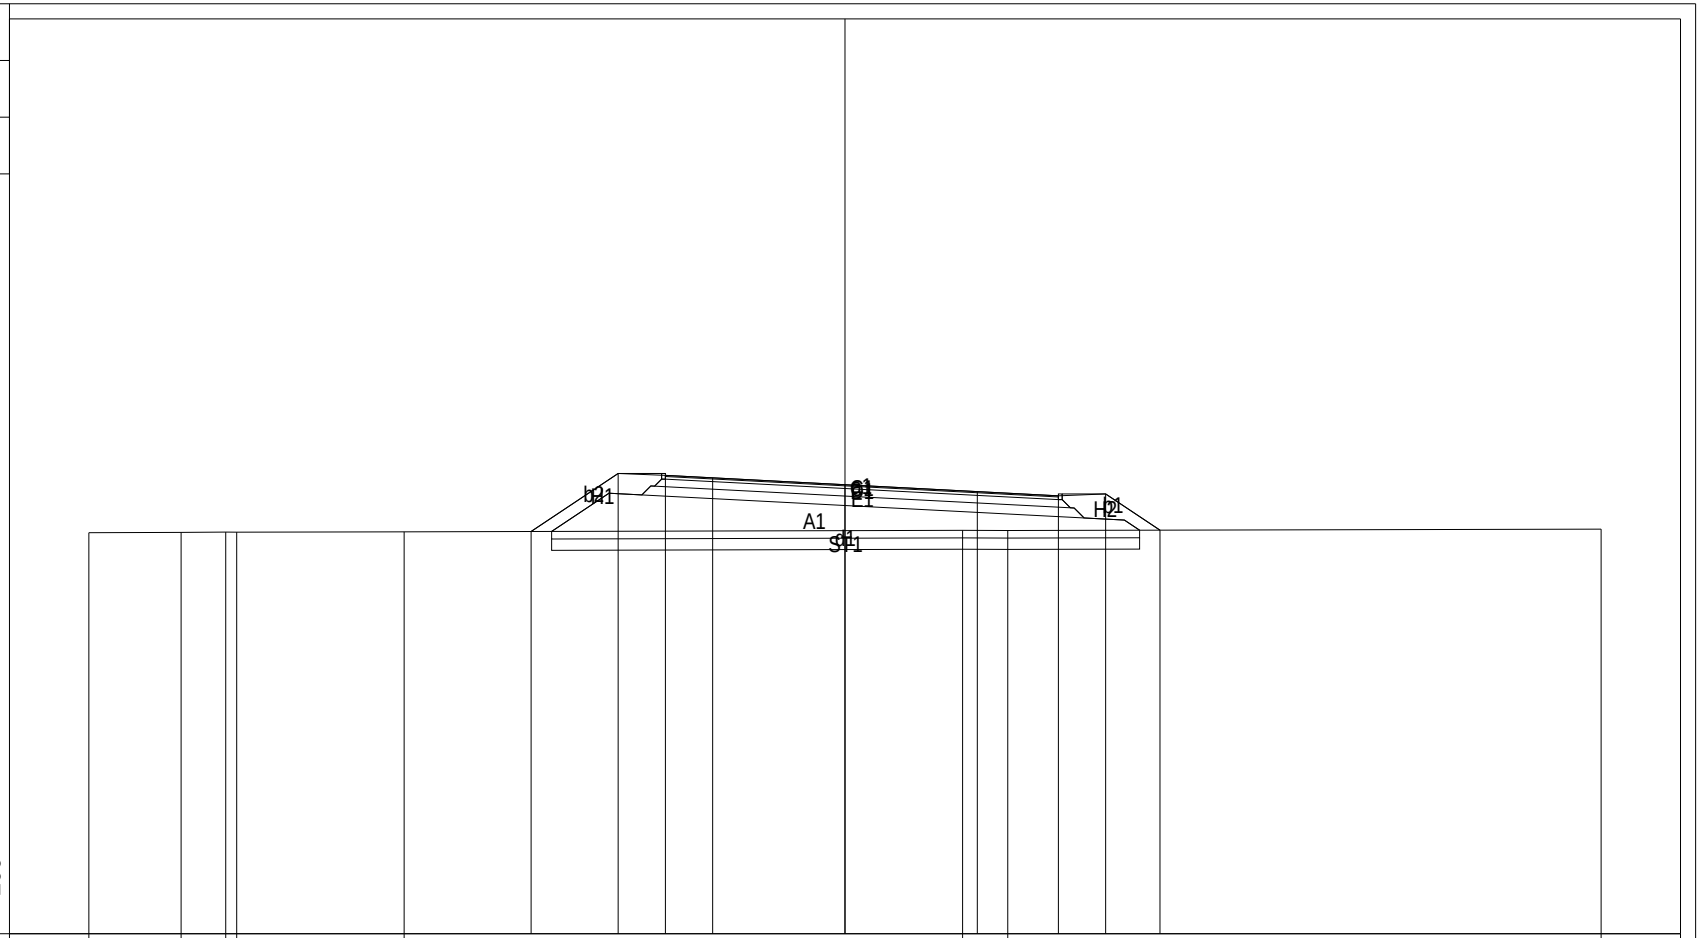

PROGRESSIVE TERRENO	-20.00		-17.56	-16.38	-16.09		-11.66							3.11	4.31								20.00
PARZIALI TERRENO		2.44	1.18		0.29	4.43				14.77					1.20				15.69				
QUOTE TERRENO	10.61		10.62	10.62	10.62		10.63							10.67	10.67								10.70
PROGRESSIVE PROGETTO									-8.30		-6.00	-4.75	-3.50		0.00		3.50		5.64	6.89	8.33		
PARZIALI PROGETTO										2.30	1.25	1.25		3.50		3.50		2.14	1.25	1.44			
QUOTE PROGETTO									10.64		12.17	12.12	12.06		11.88		11.70		11.58	11.63	10.68		

PROFILO asse01

SEZIONE 44

PROGRESSIVA 615.00

A	RILEVATO	m²	12.50
C	BINDER	m²	0.74
D	CEMENTATO	m²	2.16
E	STABILIZZATO	m²	2.86
H	VEGETALE	m²	2.35
ST	STABILIZZAZIONE CALC	m²	4.66
a	USURA	m	10.39
b	IDROSEMINA	m	6.01
d	SCOTICO	m	15.52

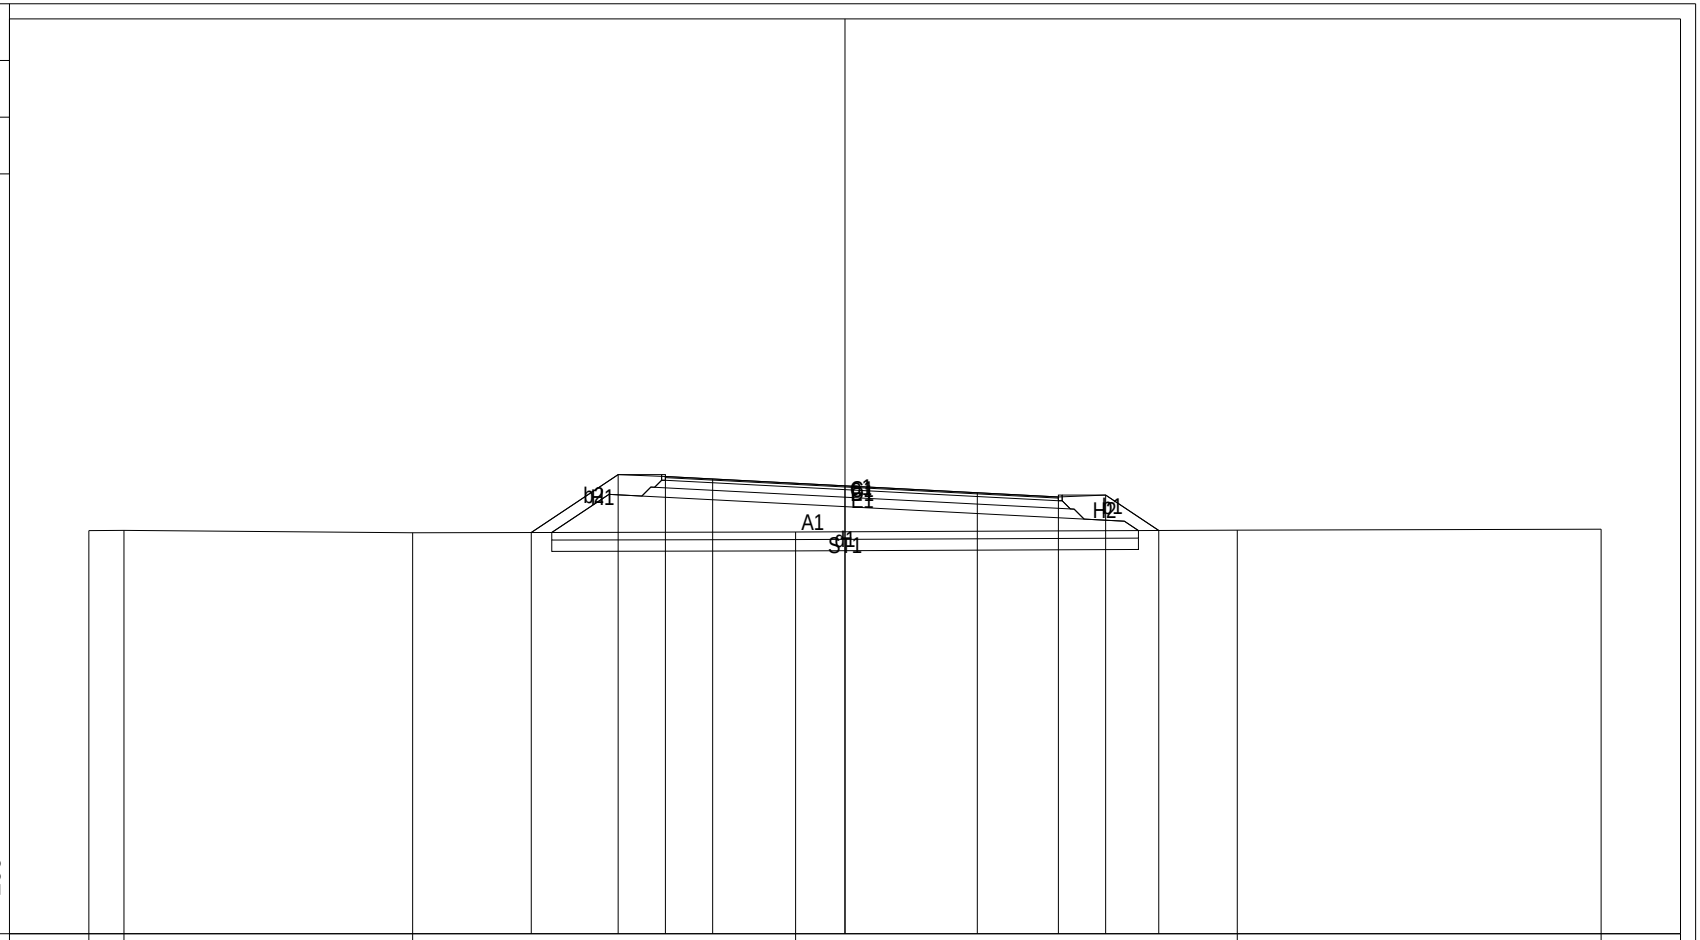

| | | |

PROFILO asse01

SEZIONE 45

PROGRESSIVA 630.00

A	RILEVATO	m²	12.19
C	BINDER	m²	0.73
D	CEMENTATO	m²	2.16
E	STABILIZZATO	m²	2.86
H	VEGETALE	m²	2.34
ST	STABILIZZAZIONE CALC	m²	4.64
a	USURA	m	10.39
b	IDROSEMINA	m	5.96
d	SCOTICO	m	15.47

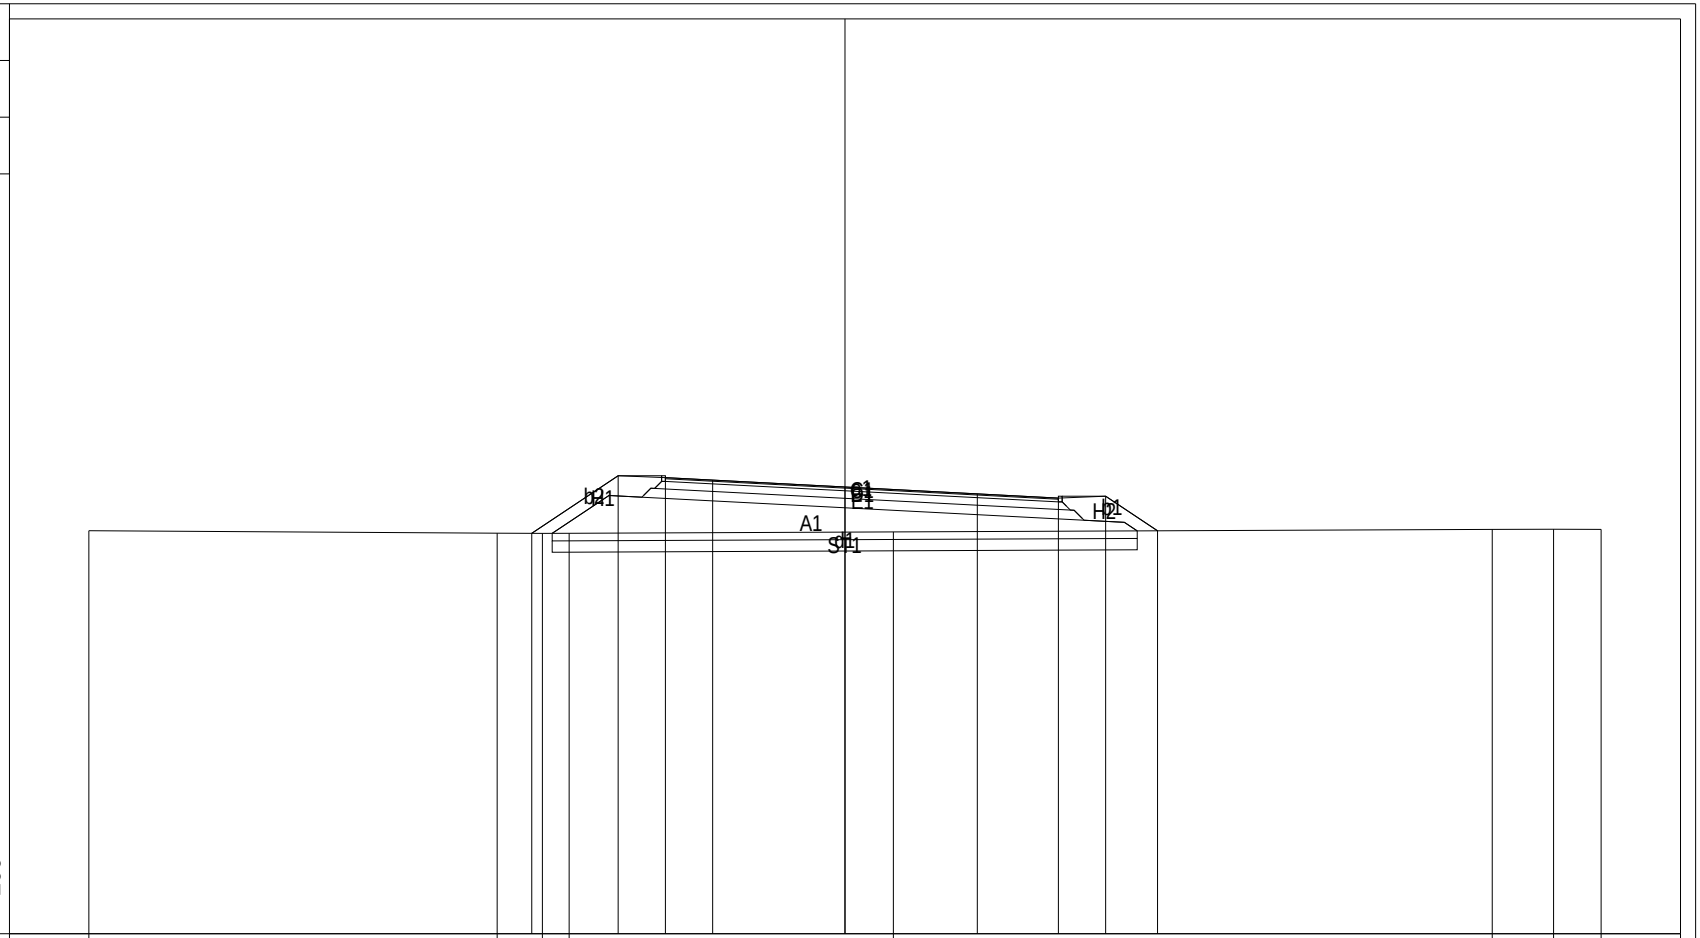

PROGRESSIVE TERRENO	-20.00					-9.20		-8.00		-7.30					1.28						17.12		18.74		20.00
PARZIALI TERRENO		10.80					1.20		0.70		8.58					15.84						1.62		1.26	
QUOTE TERRENO	10.66					10.60		10.59		10.59					10.63						10.70		10.70		10.70
PROGRESSIVE PROGETTO								-8.28			-6.00		-4.75		-3.50		0.00		3.50		5.64		6.89		8.27
PARZIALI PROGETTO									2.28		1.25		1.25		3.50		3.50		2.14		1.25		1.38		
QUOTE PROGETTO								10.59			12.11		12.06		12.00		11.82		11.64		11.52		11.57		10.66

PROFILO asse01

SEZIONE 46

PROGRESSIVA 645.00

A	RILEVATO	m²	11.94
C	BINDER	m²	0.72
D	CEMENTATO	m²	2.16
E	STABILIZZATO	m²	2.87
H	VEGETALE	m²	2.30
ST	STABILIZZAZIONE CALC	m²	4.62
a	USURA	m	10.39
b	IDROSEMINA	m	5.90
d	SCOTICO	m	15.42

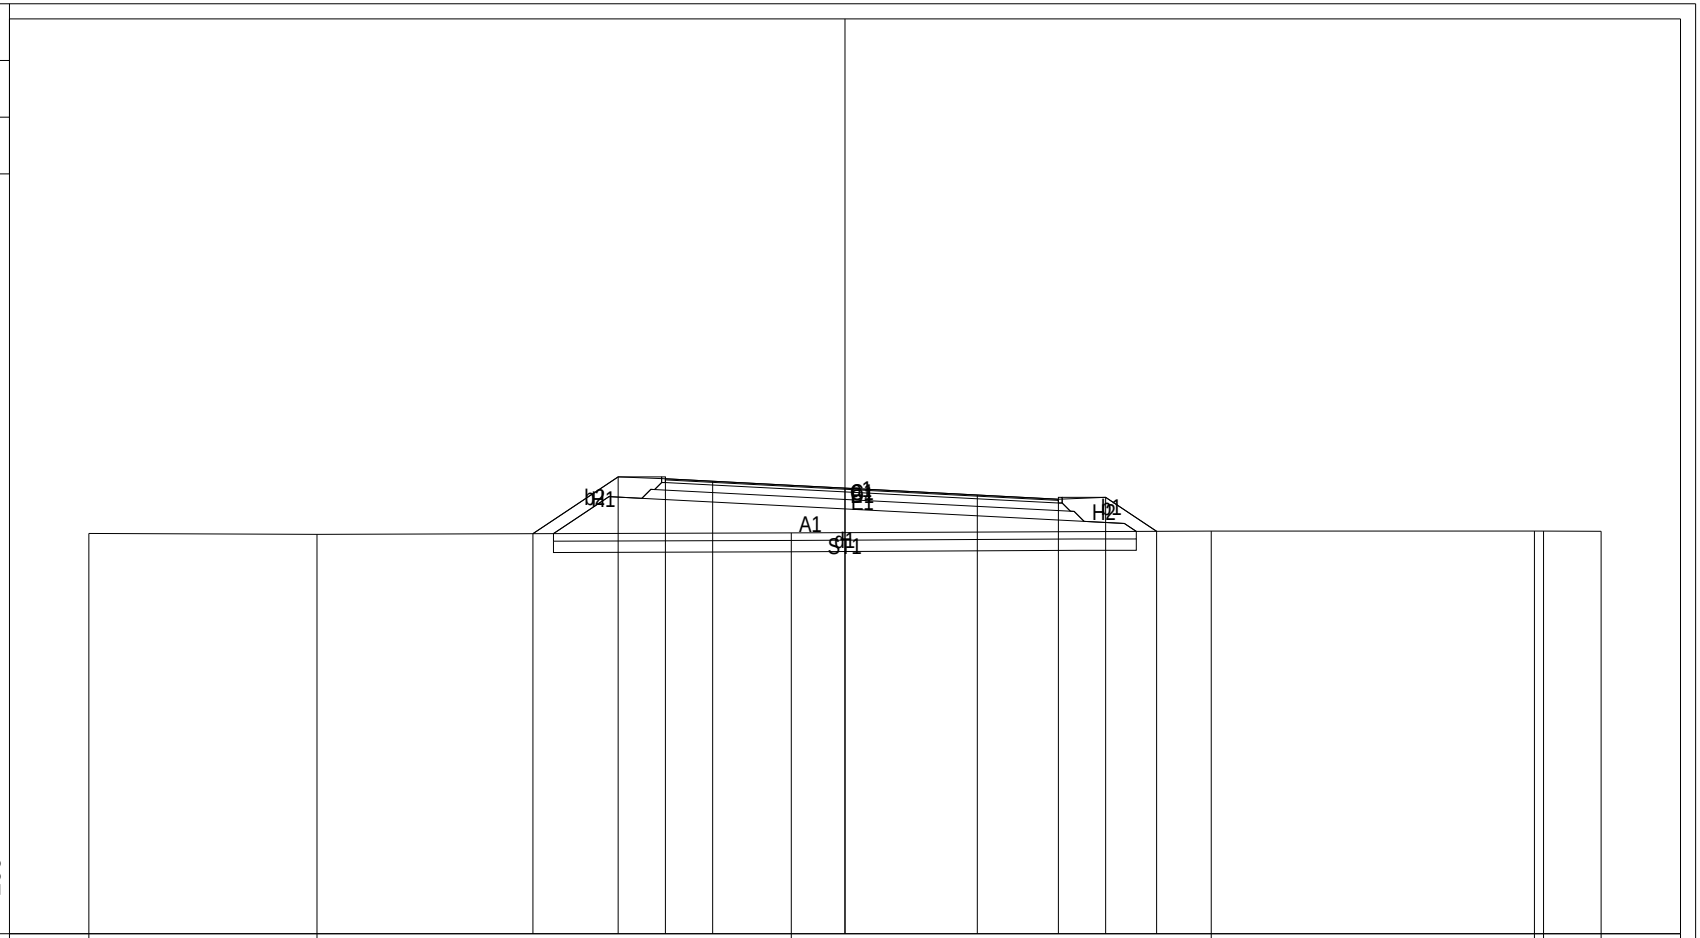

PROGRESSIVE TERRENO	-20.00		-13.97								-1.42								9.69			18.24	18.48	20.00
PARZIALI TERRENO		6.03				12.55							11.11					8.55				0.24	1.52	
QUOTE TERRENO	10.59		10.56								10.60								10.65			10.65	10.65	10.65
PROGRESSIVE PROGETTO					-8.25		-6.00	-4.75	-3.50			0.00			3.50		5.64	6.89	8.24					
PARZIALI PROGETTO						2.25	1.25	1.25		3.50			3.50			2.14	1.25	1.35						
QUOTE PROGETTO					10.58		12.08	12.03	11.97			11.79			11.61		11.49	11.54	10.64					

PROFILO asse01

SEZIONE 47

PROGRESSIVA 660.00

A	RILEVATO	m²	11.70
C	BINDER	m²	0.72
D	CEMENTATO	m²	2.16
E	STABILIZZATO	m²	2.84
H	VEGETALE	m²	2.34
ST	STABILIZZAZIONE CALC	m²	4.65
a	USURA	m	10.39
b	IDROSEMINA	m	5.90
d	SCOTICO	m	15.40

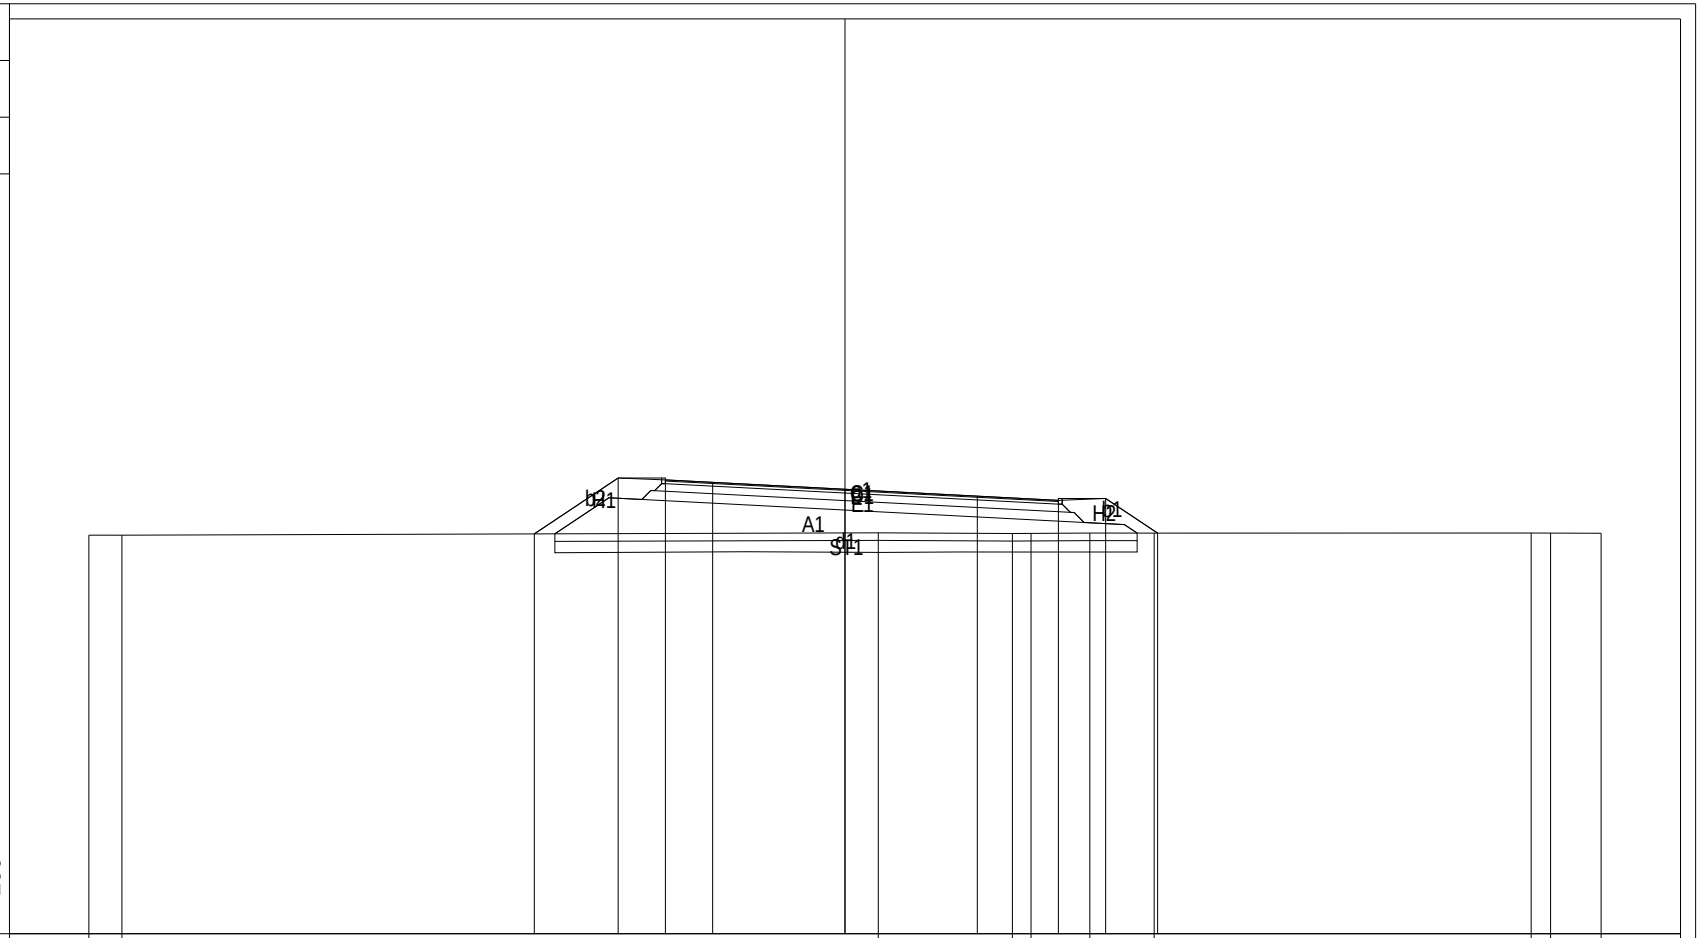

PROGRESSIVE TERRENO	-20.00	-19.13	0.88	4.43	4.92	6.48	8.18	18.15	18.66	20.00
PARZIALI TERRENO	0.87	20.01	3.55	0.49	1.56	1.70	9.97	0.51	1.34
QUOTE TERRENO	10.54	10.54	10.61	10.59	10.59	10.60	10.60	10.60	10.60	10.59
PROGRESSIVE PROGETTO	-8.22	-6.00	-4.75	-3.50	0.00	3.50	5.64	6.89	8.27
PARZIALI PROGETTO	2.22	1.25	1.25	3.50	3.50	2.14	1.25	1.38
QUOTE PROGETTO	10.58	12.05	12.00	11.94	11.76	11.58	11.46	11.51	10.60

PROFILO asse01

SEZIONE 48

PROGRESSIVA 666.32

A	RILEVATO	m²	11.73
C	BINDER	m²	0.74
D	CEMENTATO	m²	2.17
E	STABILIZZATO	m²	2.85
H	VEGETALE	m²	2.33
ST	STABILIZZAZIONE CALC	m²	4.63
a	USURA	m	10.39
b	IDROSEMINA	m	5.92
d	SCOTICO	m	15.44

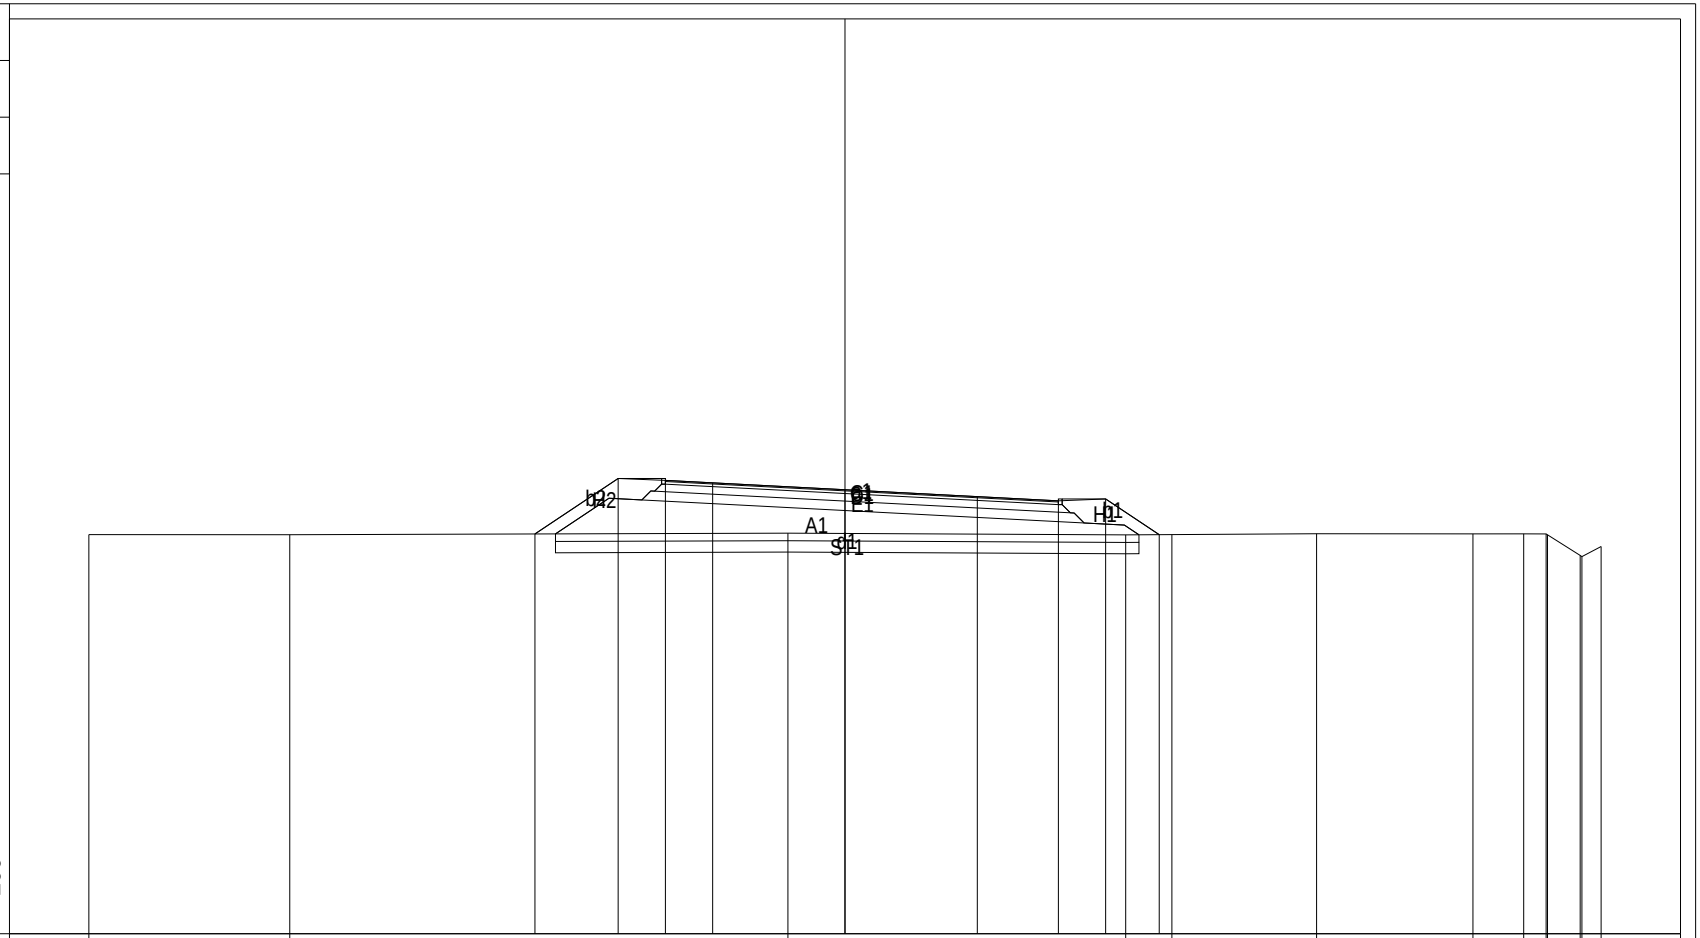

PROGRESSIVE TERRENO	-20.00		-14.69					-1.51					7.42	8.65		12.47			16.61	17.95	18.55	18.58	19.45	19.49	20.00
PARZIALI TERRENO		5.31		13.18					8.93				1.23		3.82		4.14	1.34	0.60	0.03		0.87		0.04	0.51
QUOTE TERRENO	10.56		10.55					10.60					10.55	10.56		10.58			10.58	10.58	10.58	10.55	10.01	9.98	10.24
PROGRESSIVE PROGETTO					-8.20	-6.00	-4.75	-3.50		0.00		3.50		5.64	6.89	8.31									
PARZIALI PROGETTO					2.20	1.25	1.25		3.50		3.50		2.14	1.25	1.42										
QUOTE PROGETTO					10.58	12.04	11.99	11.93		11.74		11.56		11.45	11.50	10.56									

PROFILO asse01

SEZIONE 49

PROGRESSIVA 675.00

A	RILEVATO	m²	11.88
C	BINDER	m²	0.73
D	CEMENTATO	m²	2.16
E	STABILIZZATO	m²	2.85
H	VEGETALE	m²	2.30
ST	STABILIZZAZIONE CALC	m²	4.63
a	USURA	m	10.39
b	IDROSEMINA	m	5.93
d	SCOTICO	m	15.43

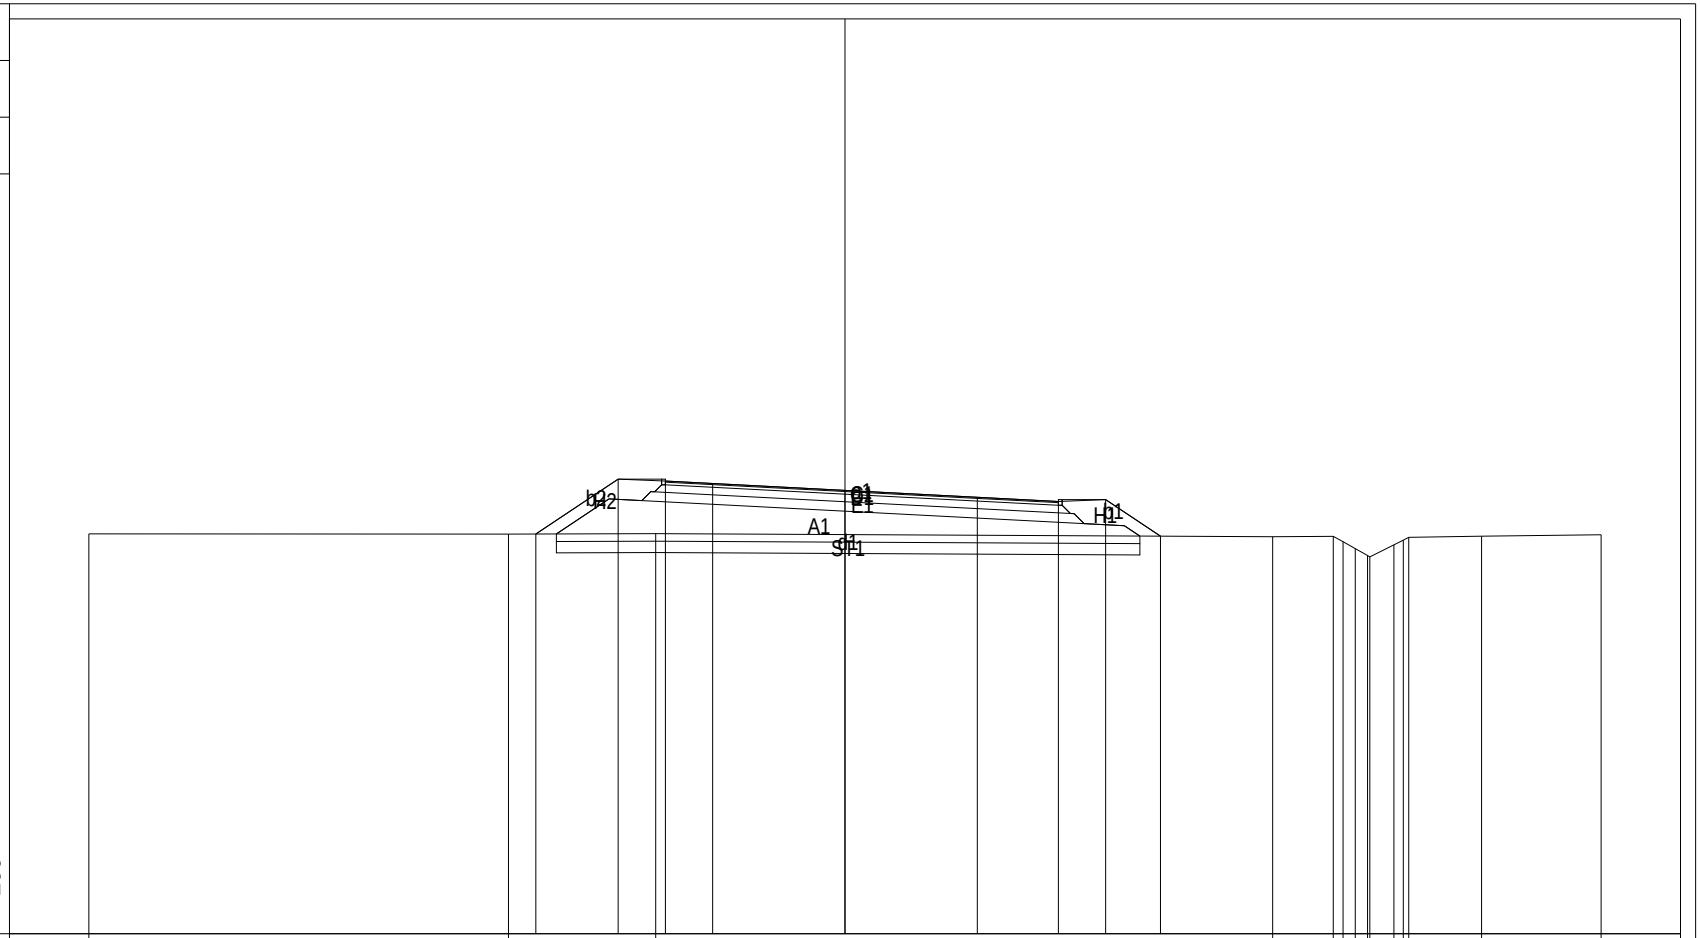

PROGRESSIVE TERRENO	-20.00		-8.90		-5.01								11.31	12.92	13.17	13.50	13.82	13.88	14.52	14.77	14.91	16.84		20.00
PARZIALI TERRENO		11.10		3.89		16.32							1.61	0.25	0.33	0.32	0.06	0.64	0.25	0.14		1.93	3.16	
QUOTE TERRENO	10.58		10.57		10.58								10.50	10.51	10.37	10.19	10.01	9.97	10.29	10.41	10.49	10.52		10.55
PROGRESSIVE PROGETTO				-8.18		-6.00	-4.75	-3.50		0.00		3.50		5.64		6.89		8.34						
PARZIALI PROGETTO				2.18		1.25	1.25		3.50		3.50		2.14		1.25		1.45							
QUOTE PROGETTO				10.57		12.02	11.97	11.91		11.73		11.55		11.43		11.48		10.52						

PROFILO asse01

SEZIONE 50

PROGRESSIVA 690.00

A	RILEVATO	m²	14.93
C	BINDER	m²	0.72
D	CEMENTATO	m²	2.15
E	STABILIZZATO	m²	2.88
H	VEGETALE	m²	2.42
ST	STABILIZZAZIONE CALC	m²	4.77
a	USURA	m	10.39
b	IDROSEMINA	m	6.23
d	SCOTICO	m	15.76

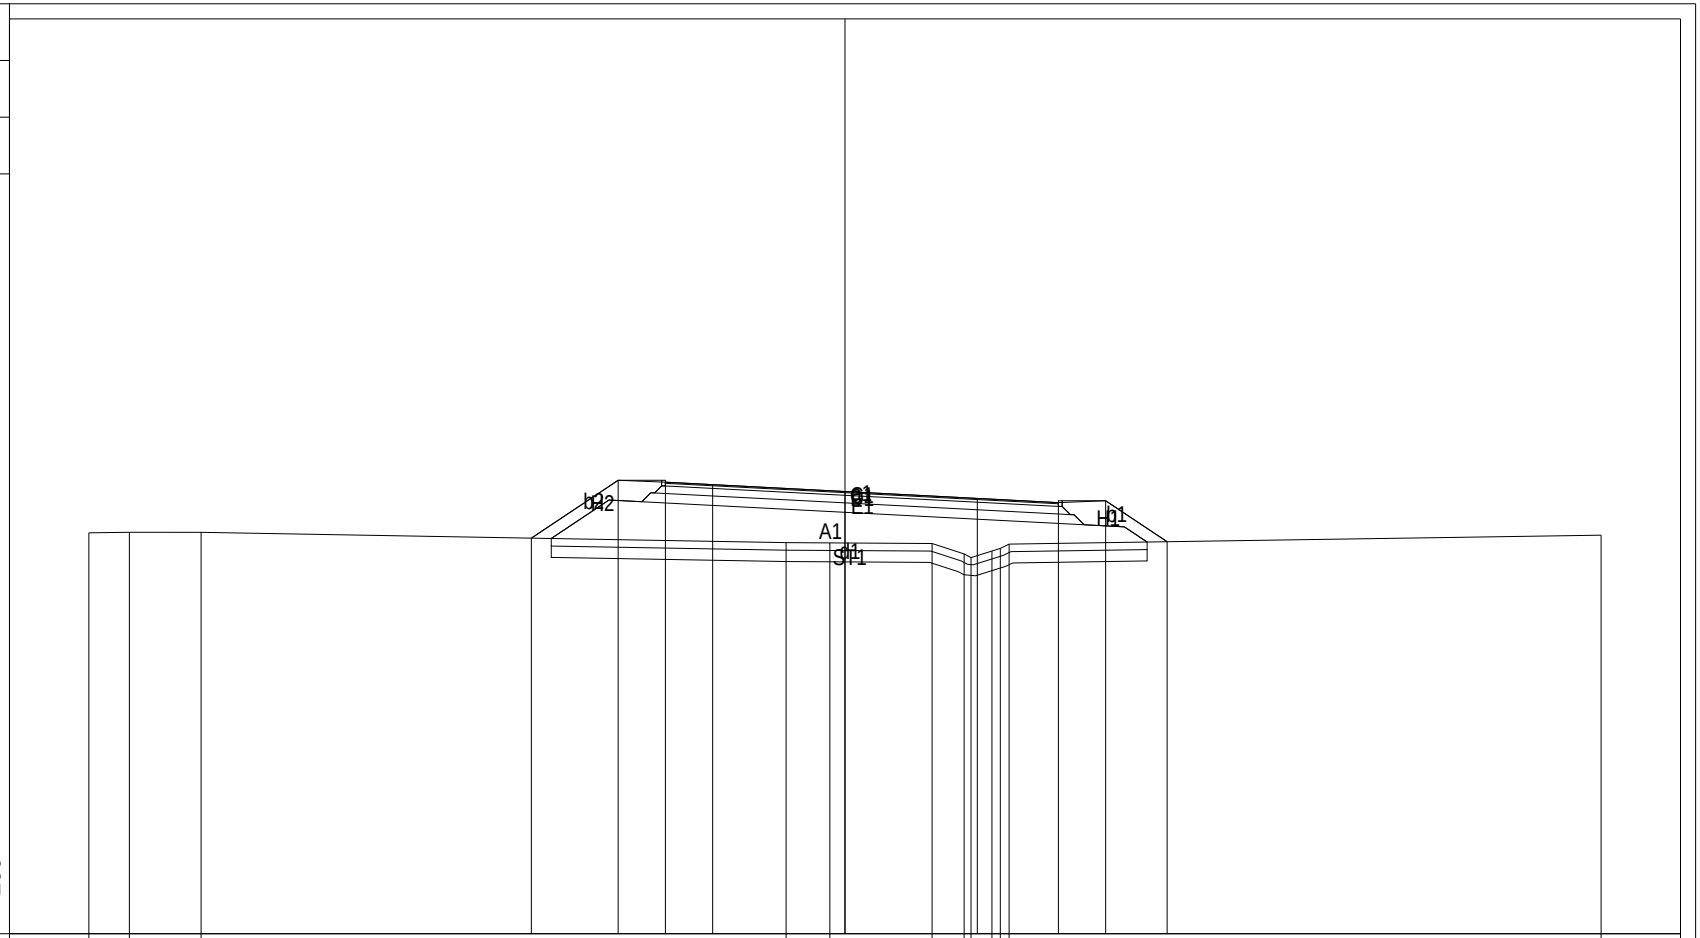

PROGRESSIVE TERRENO	-20.00	-18.93	-17.03	-1.56	-0.40	2.30	3.15	3.33	3.89	4.11	4.34	20.00
PARZIALI TERRENO	1.07	1.90	15.47	1.16	2.70	0.85	0.18	0.56	0.22	0.23	15.66
QUOTE TERRENO	10.60	10.62	10.62	10.35	10.34	10.32	10.05	9.95	10.12	10.19	10.31	10.54
PROGRESSIVE PROGETTO	-8.30	-6.00	-4.75	-3.50	0.00	3.50	5.64	6.89	8.52
PARZIALI PROGETTO	2.30	1.25	1.25	3.50	3.50	2.14	1.25	1.63
QUOTE PROGETTO	10.46	11.99	11.94	11.88	11.70	11.52	11.40	11.45	10.37

PROFILO asse01

SEZIONE 51

PROGRESSIVA 705.00

A	RILEVATO	m²	11.93
C	BINDER	m²	0.72
D	CEMENTATO	m²	2.17
E	STABILIZZATO	m²	2.86
H	VEGETALE	m²	2.49
ST	STABILIZZAZIONE CALC	m²	5.22
a	USURA	m	10.39
b	IDROSEMINA	m	6.35
d	SCOTICO	m	16.11

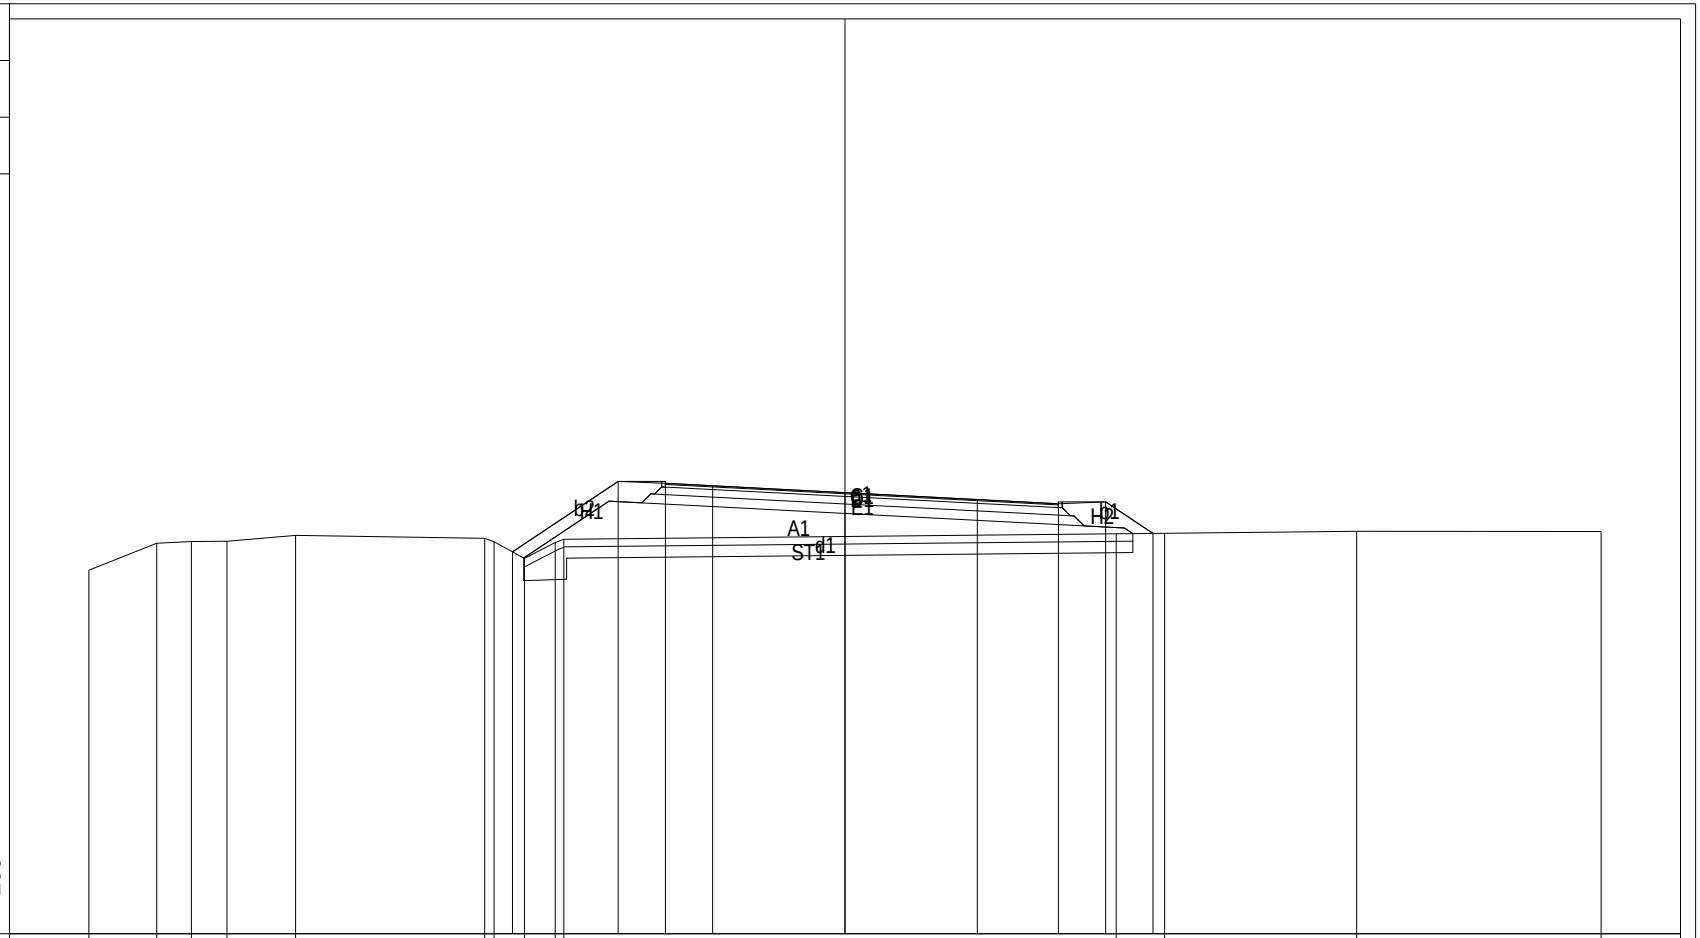

PROGRESSIVE TERRENO	-20.00	-18.20	-17.29	-16.35	-14.53	-9.53	-9.28	-8.48	-7.66	-7.44	7.17	8.45	13.53	20.00
PARZIALI TERRENO	1.80	0.91	0.94	1.82	5.00	0.25	0.80	0.82	0.22	14.61	1.28	5.08	6.47
QUOTE TERRENO	9.62	10.33	10.37	10.38	10.54	10.46	10.37	9.93	10.35	10.43	10.58	10.59	10.65	10.64
PROGRESSIVE PROGETTO	-8.79	-6.00	-4.75	-3.50	0.00	3.50	5.64	6.89	8.15
PARZIALI PROGETTO	2.79	1.25	1.25	3.50	3.50	2.14	1.25	1.26
QUOTE PROGETTO	10.10	11.96	11.91	11.85	11.67	11.49	11.37	11.42	10.59

PROFILO asse01

SEZIONE 52

PROGRESSIVA 720.00

A	RILEVATO	m²	8.24
C	BINDER	m²	0.73
D	CEMENTATO	m²	2.15
E	STABILIZZATO	m²	2.85
H	VEGETALE	m²	2.17
ST	STABILIZZAZIONE CALC	m²	4.49
a	USURA	m	10.39
b	IDROSEMINA	m	5.52
d	SCOTICO	m	14.98

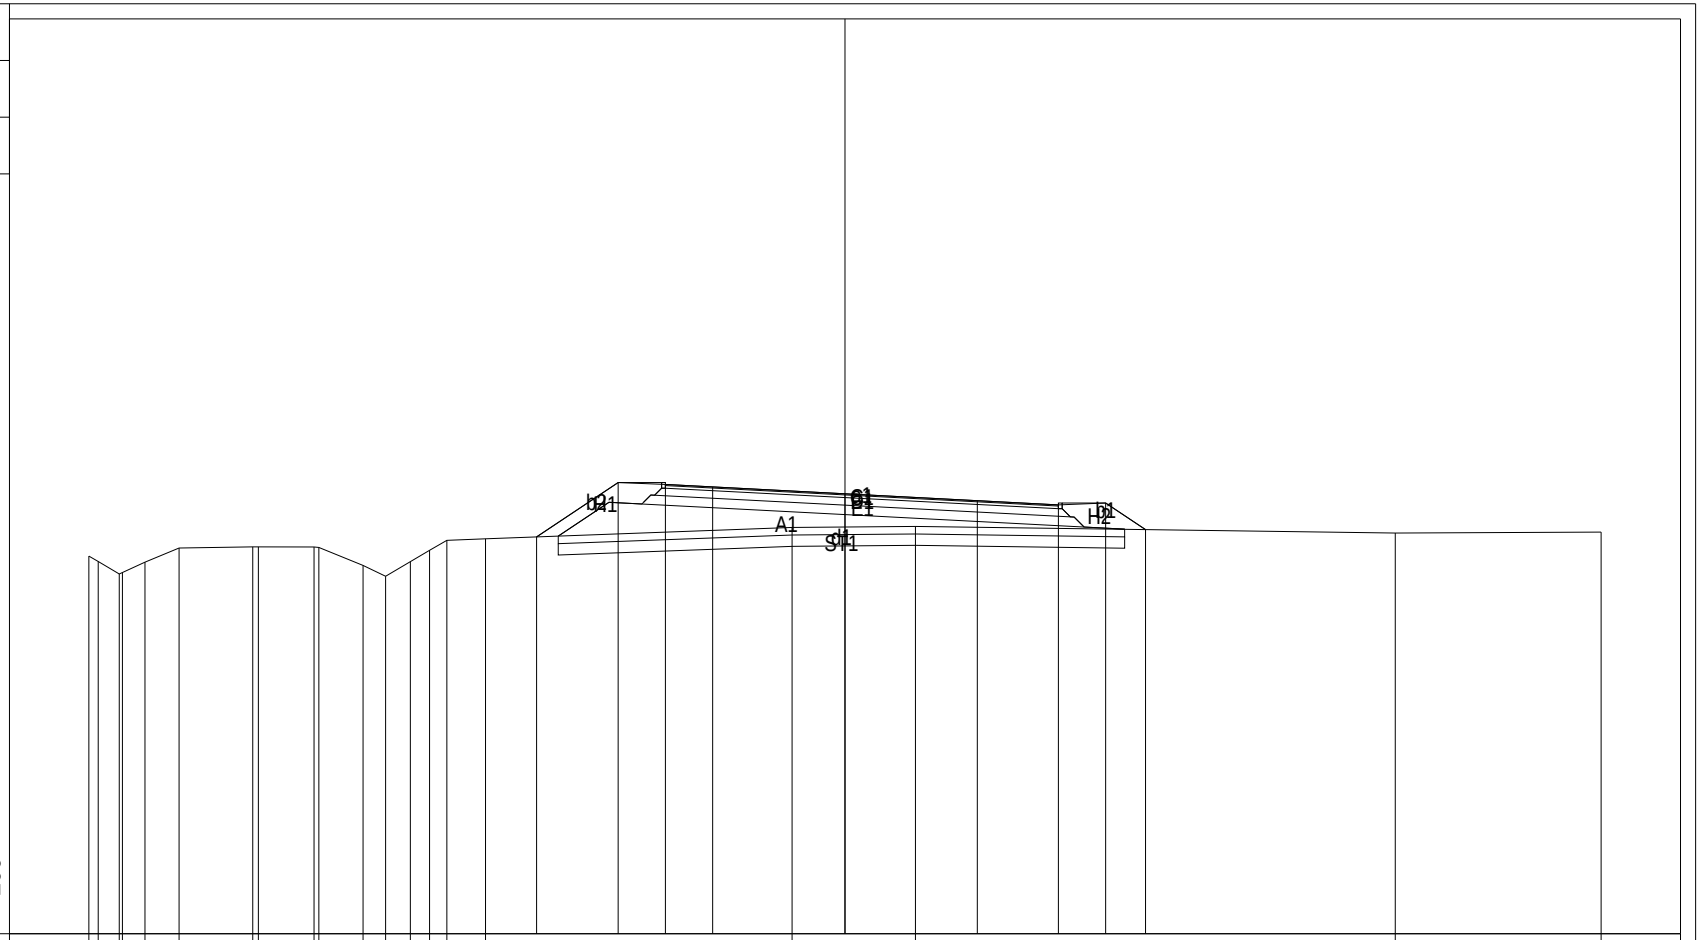

| | | |

PROFILO asse01

SEZIONE 53

PROGRESSIVA 735.00

A RILEVATO	m²	12.93
C BINDER	m²	0.73
D CEMENTATO	m²	2.16
E STABILIZZATO	m²	2.86
H VEGETALE	m²	2.31
ST STABILIZZAZIONE CALC	m²	6.01
a USURA	m	10.39
b IDROSEMINA	m	5.93
d SCOTICO	m	15.43

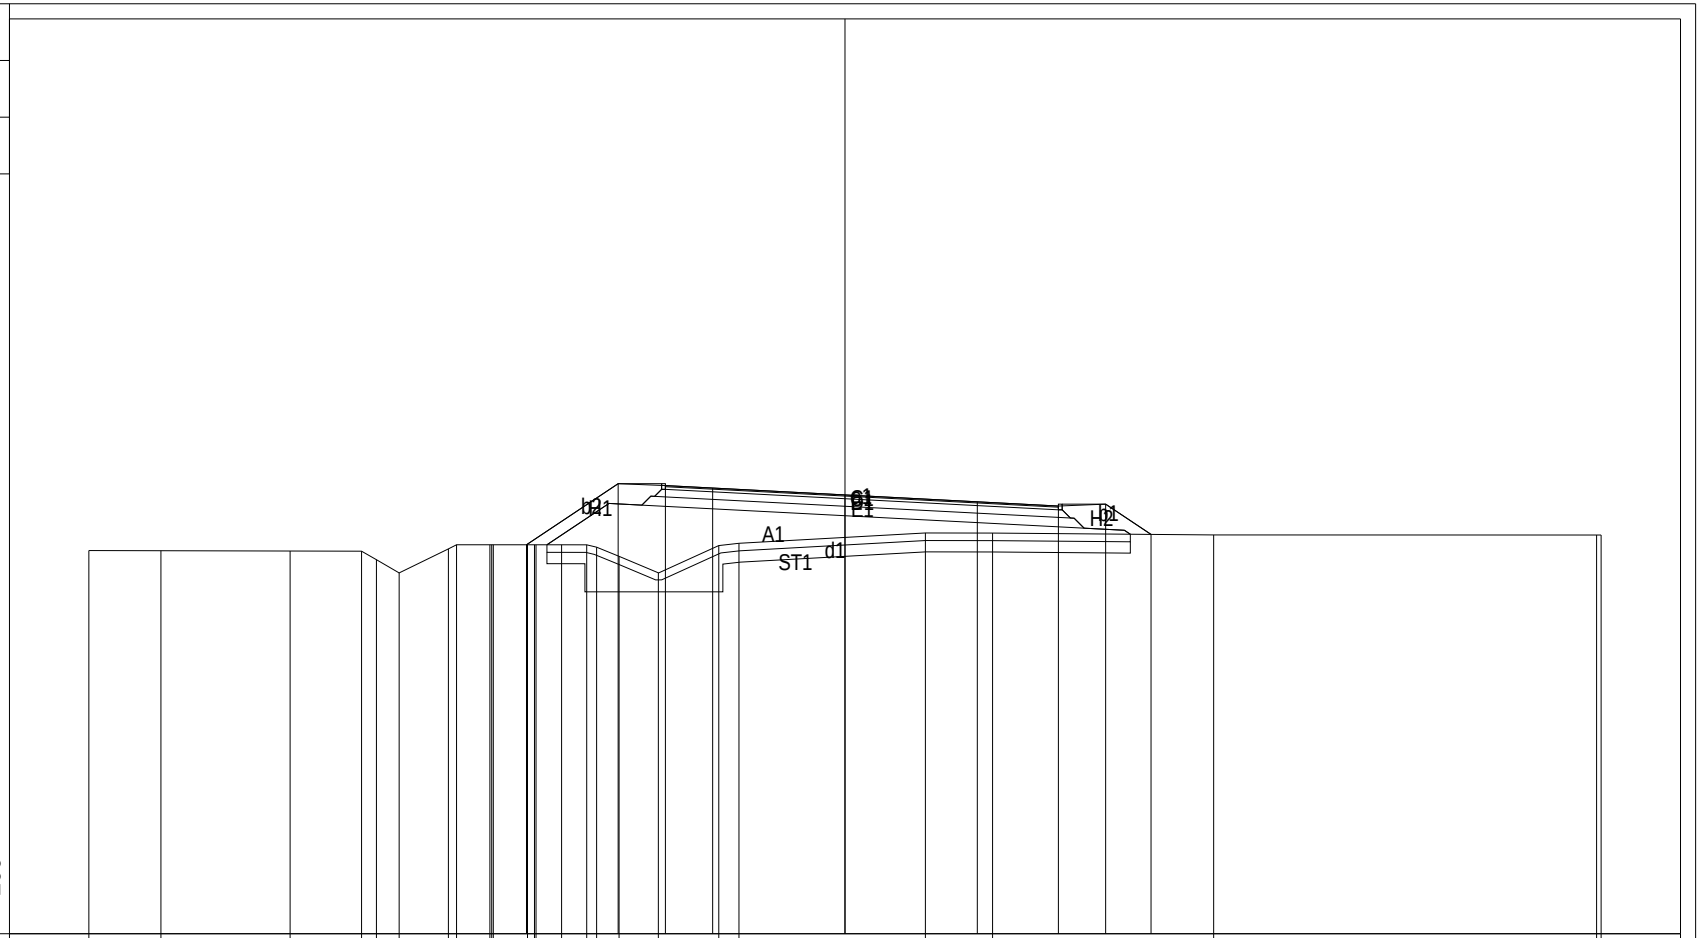

| | | |

PROFILO asse01

SEZIONE 54

PROGRESSIVA 750.00

A	RILEVATO	m²	19.95
C	BINDER	m²	0.73
D	CEMENTATO	m²	2.17
E	STABILIZZATO	m²	2.86
H	VEGETALE	m²	2.44
ST	STABILIZZAZIONE CALC	m²	5.76
a	USURA	m	10.39
b	IDROSEMINA	m	6.28
d	SCOTICO	m	15.79

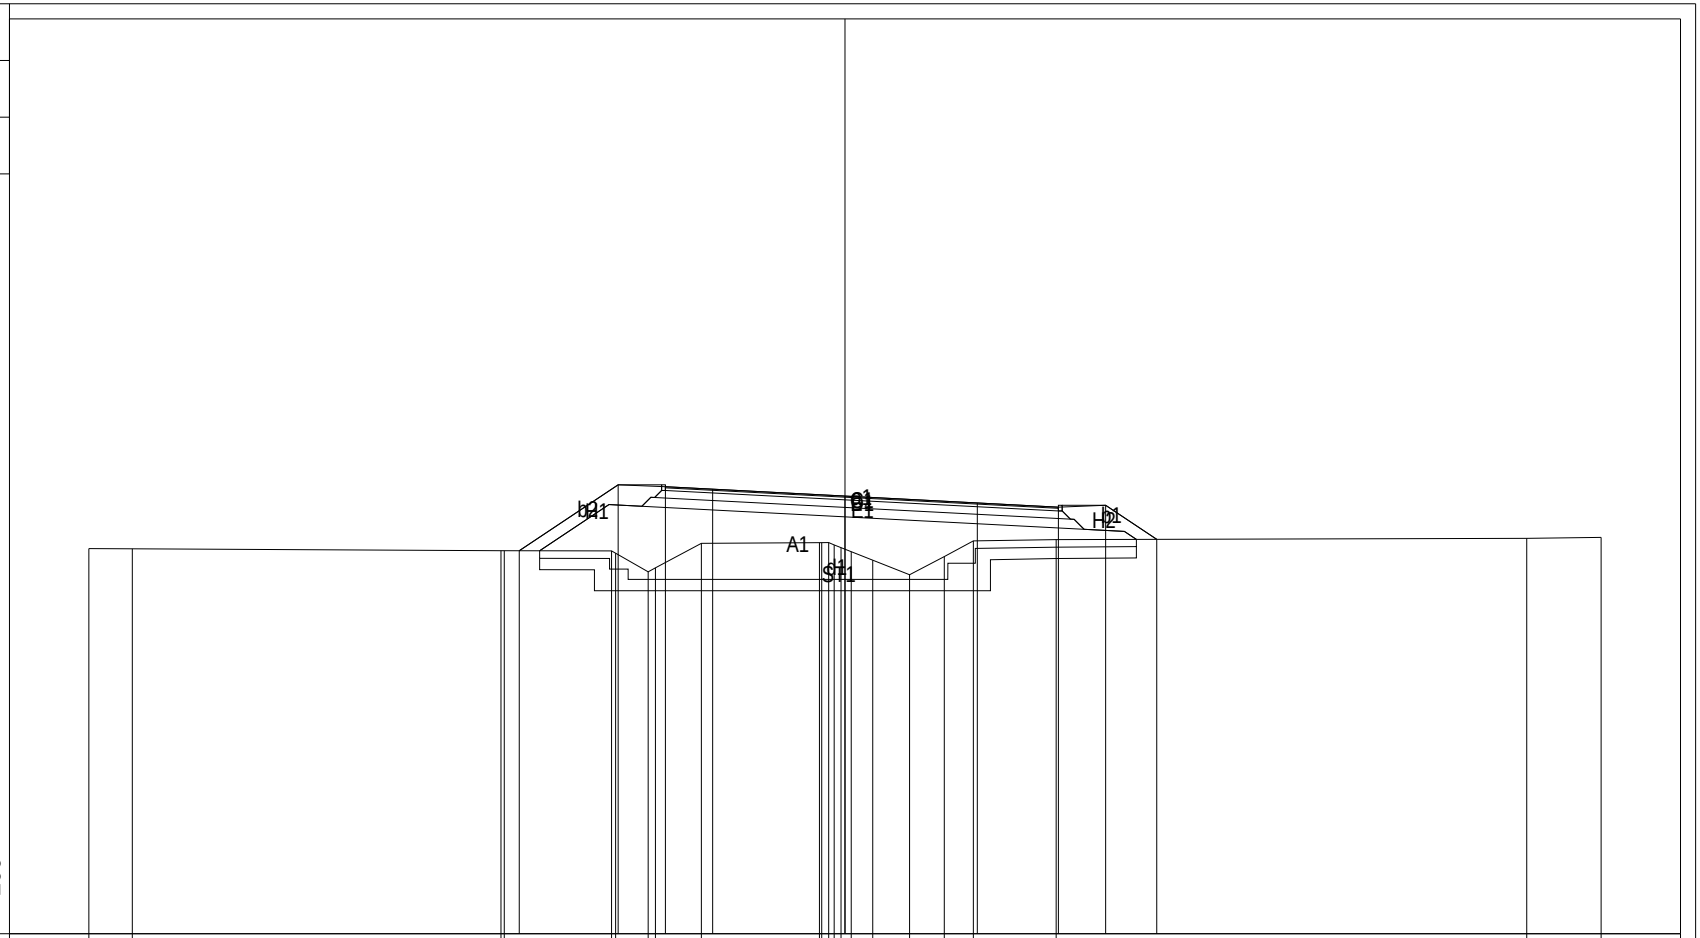

PROGRESSIVE TERRENO	-20.00	-18.85	-9.10	-9.01	-6.17	-6.07	-5.21	-5.01	-3.80	-0.68	-0.62	-0.43	-0.29	-0.10	0.17	0.73	1.71	2.63	3.40	5.59	18.03	20.00	
PARZIALI TERRENO	1.15	9.75	0.09	2.84	0.10	0.86	0.20	1.21	3.12	0.06	0.19	0.14	0.19	0.27	0.56	0.98	0.92	0.77	2.19	12.44	1.97		
QUOTE TERRENO	10.19	10.18	10.13	10.13	10.13	10.07	9.57	9.68	10.33	10.34	10.34	10.35	10.28	10.21	10.11	9.88	9.50	9.98	10.39	10.43	10.46	10.48	
PROGRESSIVE PROGETTO				-8.62		-6.00		-4.75	-3.50					0.00					3.50	5.64	6.89	8.25	
PARZIALI PROGETTO				2.62		1.25		1.25	3.50					3.50				2.14		1.25	1.36		
QUOTE PROGETTO				10.13		11.87		11.82	11.76					11.58					11.40	11.28	11.33	10.43	

PROFILO asse01

SEZIONE 55

PROGRESSIVA 765.00

A	RILEVATO	m²	20.96
C	BINDER	m²	0.73
D	CEMENTATO	m²	2.16
E	STABILIZZATO	m²	2.86
H	VEGETALE	m²	2.60
ST	STABILIZZAZIONE CALC	m²	5.10
a	USURA	m	10.39
b	IDROSEMINA	m	6.57
d	SCOTICO	m	16.31

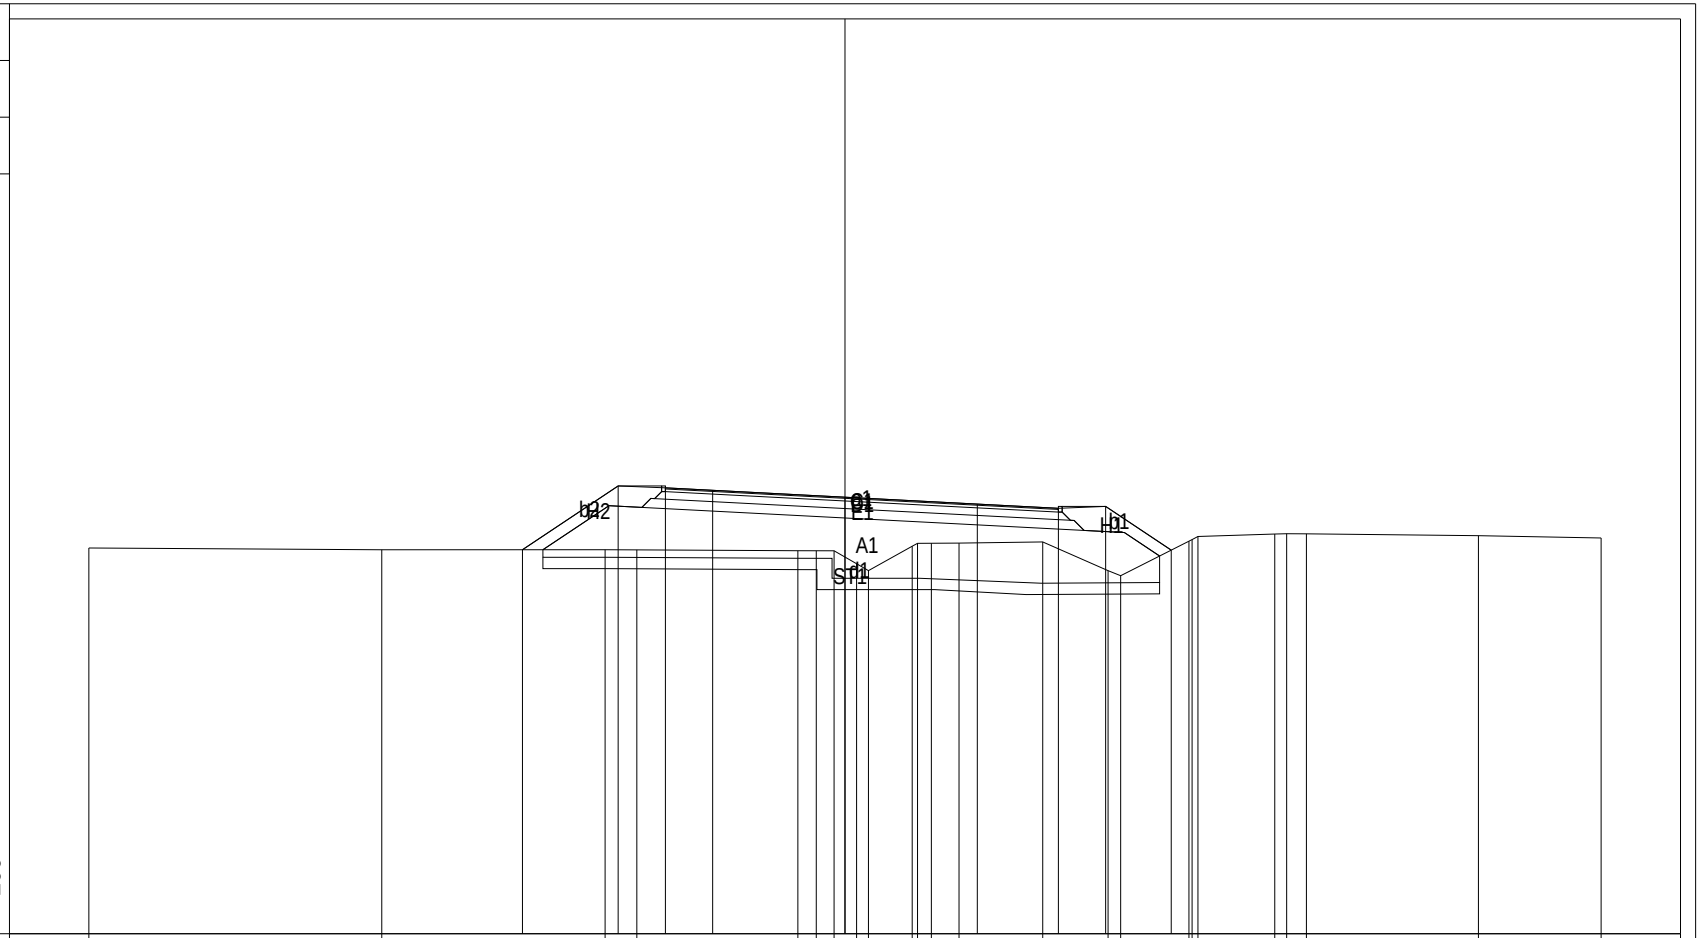

| | | |

PROFILO asse01

SEZIONE 56

PROGRESSIVA 780.00

A	RILEVATO	m²	16.27
C	BINDER	m²	0.74
D	CEMENTATO	m²	2.15
E	STABILIZZATO	m²	2.87
H	VEGETALE	m²	2.43
ST	STABILIZZAZIONE CALC	m²	5.41
a	USURA	m	10.39
b	IDROSEMINA	m	6.23
d	SCOTICO	m	15.74

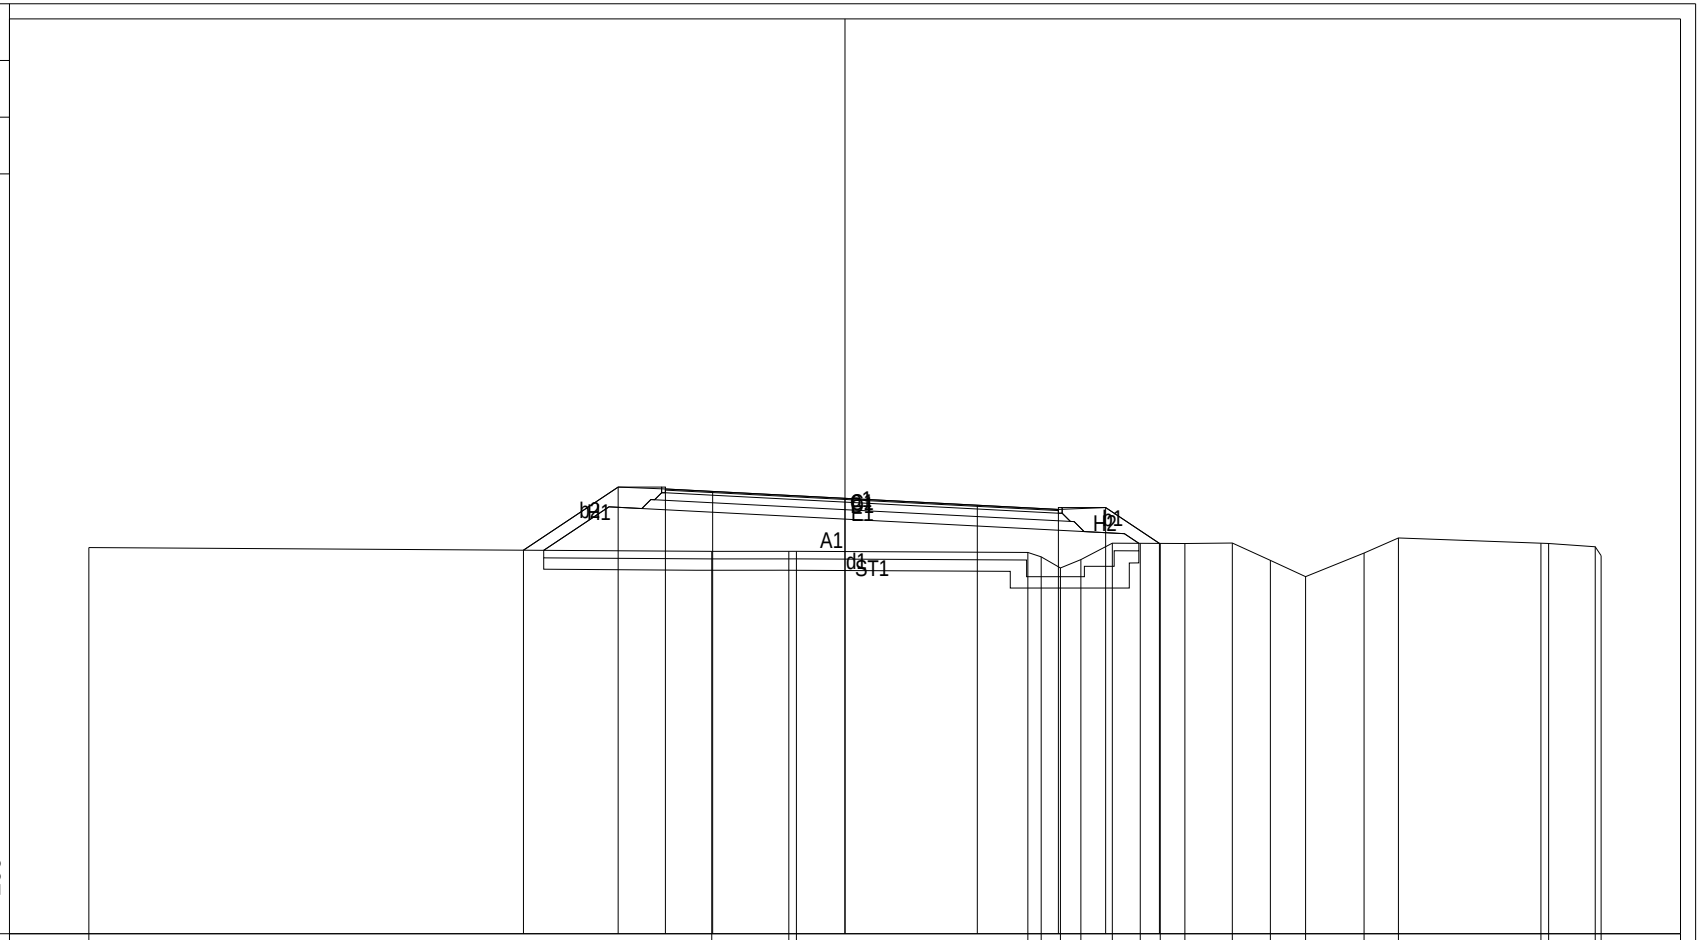

| | | |

PROFILO asse01

SEZIONE 57

PROGRESSIVA 795.00

A	RILEVATO	m²	14.86
C	BINDER	m²	0.74
D	CEMENTATO	m²	2.15
E	STABILIZZATO	m²	2.87
H	VEGETALE	m²	2.52
ST	STABILIZZAZIONE CALC	m²	4.80
a	USURA	m	10.39
b	IDROSEMINA	m	6.51
d	SCOTICO	m	16.01

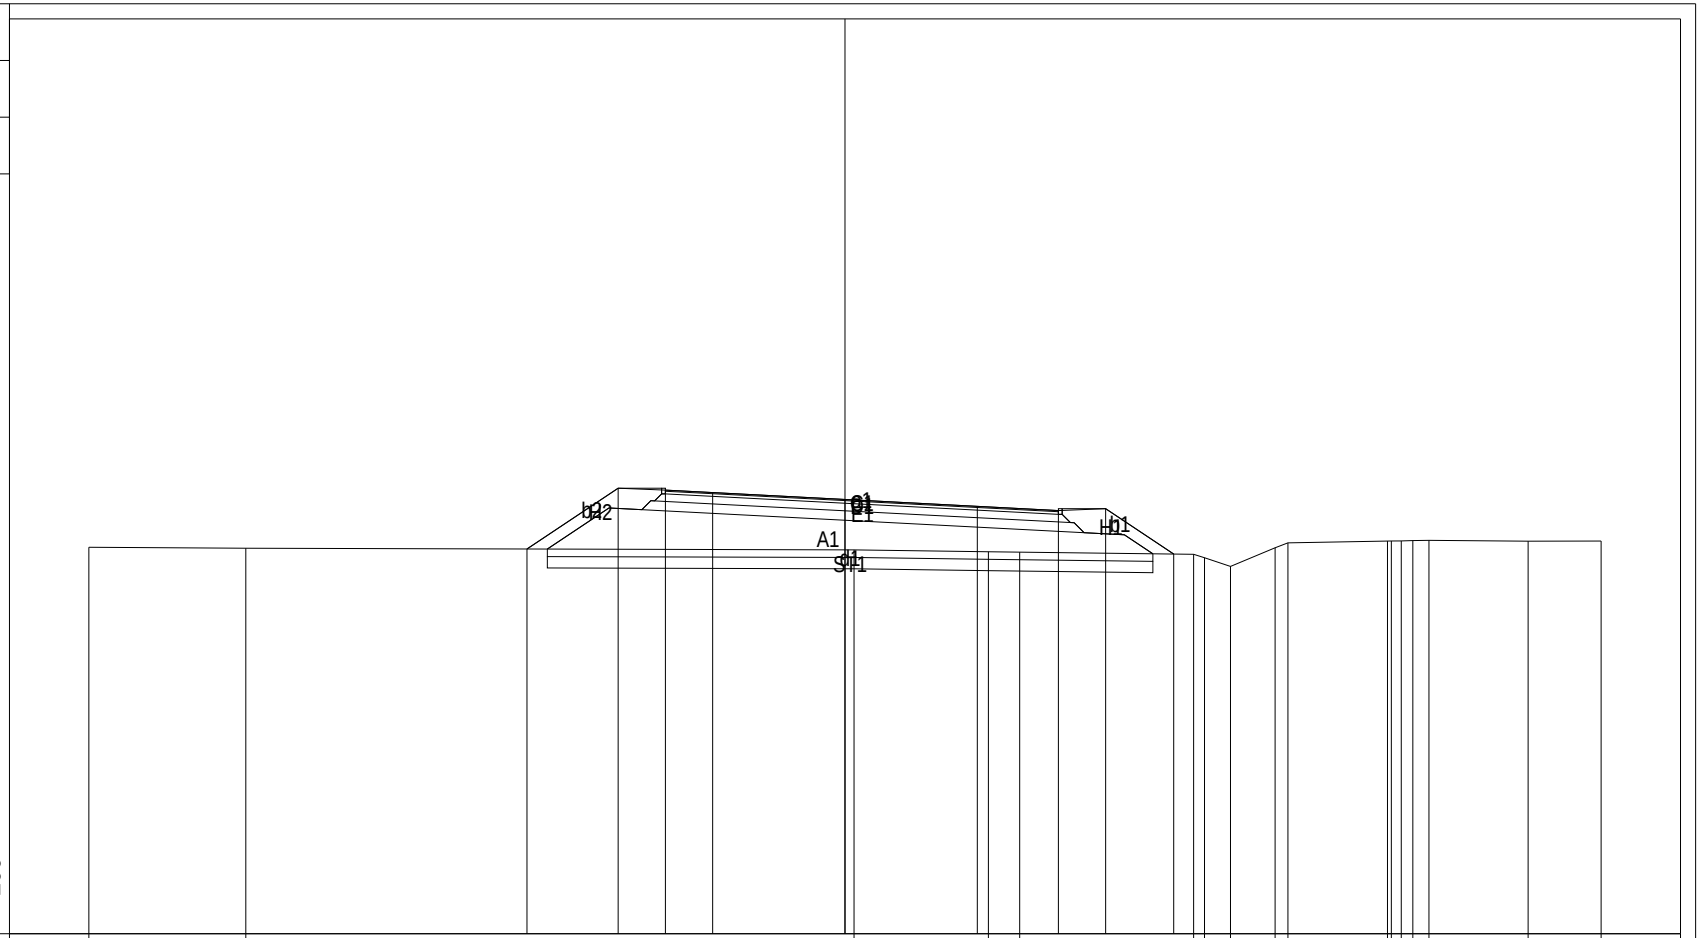

PROGRESSIVE TERRENO	-20.00	-15.85	0.24	3.79	4.62	9.22	9.51	10.20	11.38	11.72	14.35	14.45	14.71	15.02	15.45	18.07	20.00						
PARZIALI TERRENO	4.15	16.09	3.55	0.83	4.60	0.29	0.69	1.18	0.34	2.63	0.10	0.26	0.31	0.43	2.62	1.93							
QUOTE TERRENO	10.22	10.20	10.15	10.10	10.09	10.04	9.95	9.72	10.21	10.34	10.39	10.39	10.40	10.41	10.38	10.39							
PROGRESSIVE PROGETTO	-8.41	-6.00	-4.75	-3.50	0.00	3.50	5.64	6.89	8.69														
PARZIALI PROGETTO	2.41	1.25	1.25	3.50	3.50	2.14	1.25	1.80															
QUOTE PROGETTO	10.18	11.78	11.73	11.67	11.49	11.31	11.19	11.24	10.04														

PROFILO asse01

SEZIONE 58

PROGRESSIVA 805.56

A	RILEVATO	m²	13.78
C	BINDER	m²	0.73
D	CEMENTATO	m²	2.16
E	STABILIZZATO	m²	2.87
H	VEGETALE	m²	2.47
ST	STABILIZZAZIONE CALC	m²	4.74
a	USURA	m	10.39
b	IDROSEMINA	m	6.32
d	SCOTICO	m	15.82

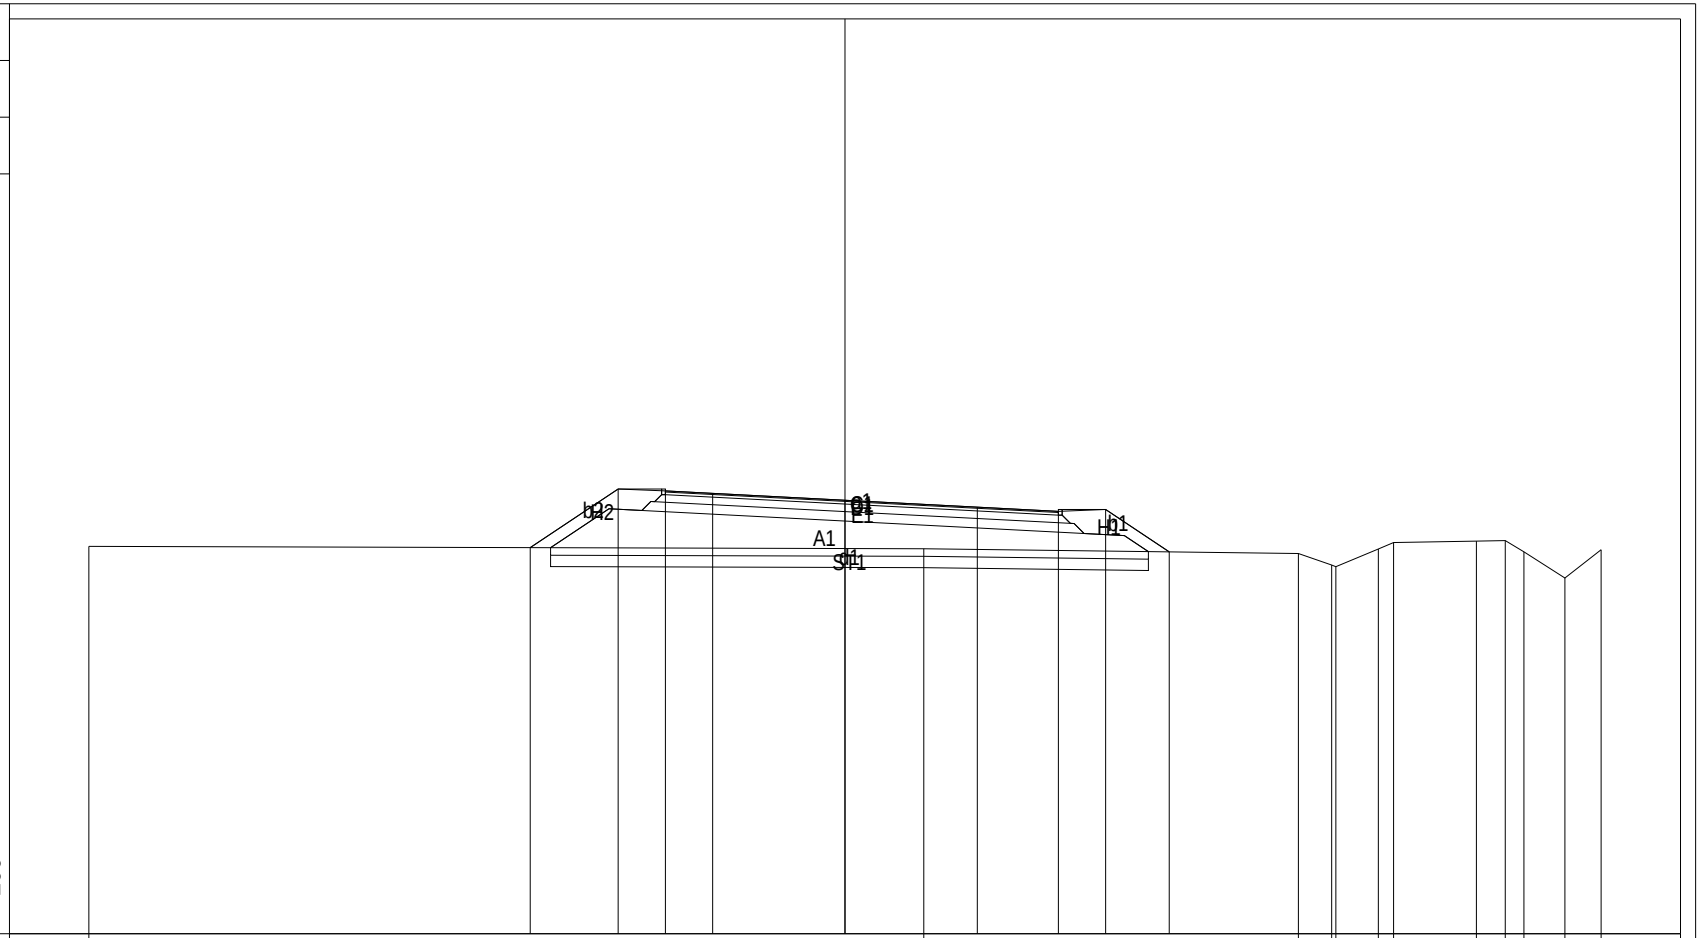

PROGRESSIVE TERRENO	-20.00									2.08				11.99	12.87	12.98	14.11	14.51	16.70	17.46	17.96	19.04	20.00
PARZIALI TERRENO		22.08									9.91			0.88	0.11	1.13	0.40	2.19	0.76	0.50	1.08	0.96	
QUOTE TERRENO	10.25									10.18				10.06	9.75	9.71	10.18	10.35	10.39	10.40	10.10	9.41	10.16
PROGRESSIVE PROGETTO				-8.33	-6.00	-4.75	-3.50		0.00			3.50	5.64	6.89	8.58								
PARZIALI PROGETTO				2.33	1.25	1.25	3.50		3.50			2.14	1.25	1.69									
QUOTE PROGETTO				10.21	11.76	11.71	11.65		11.47			11.28	11.17	11.22	10.10								

PROFILO asse01

SEZIONE 59

PROGRESSIVA 825.65

A	RILEVATO	m²	15.04
C	BINDER	m²	0.88
D	CEMENTATO	m²	2.60
E	STABILIZZATO	m²	3.43
H	VEGETALE	m²	2.42
ST	STABILIZZAZIONE CALC	m²	5.38
a	USURA	m	12.64
b	IDROSEMINA	m	6.18
d	SCOTICO	m	17.93

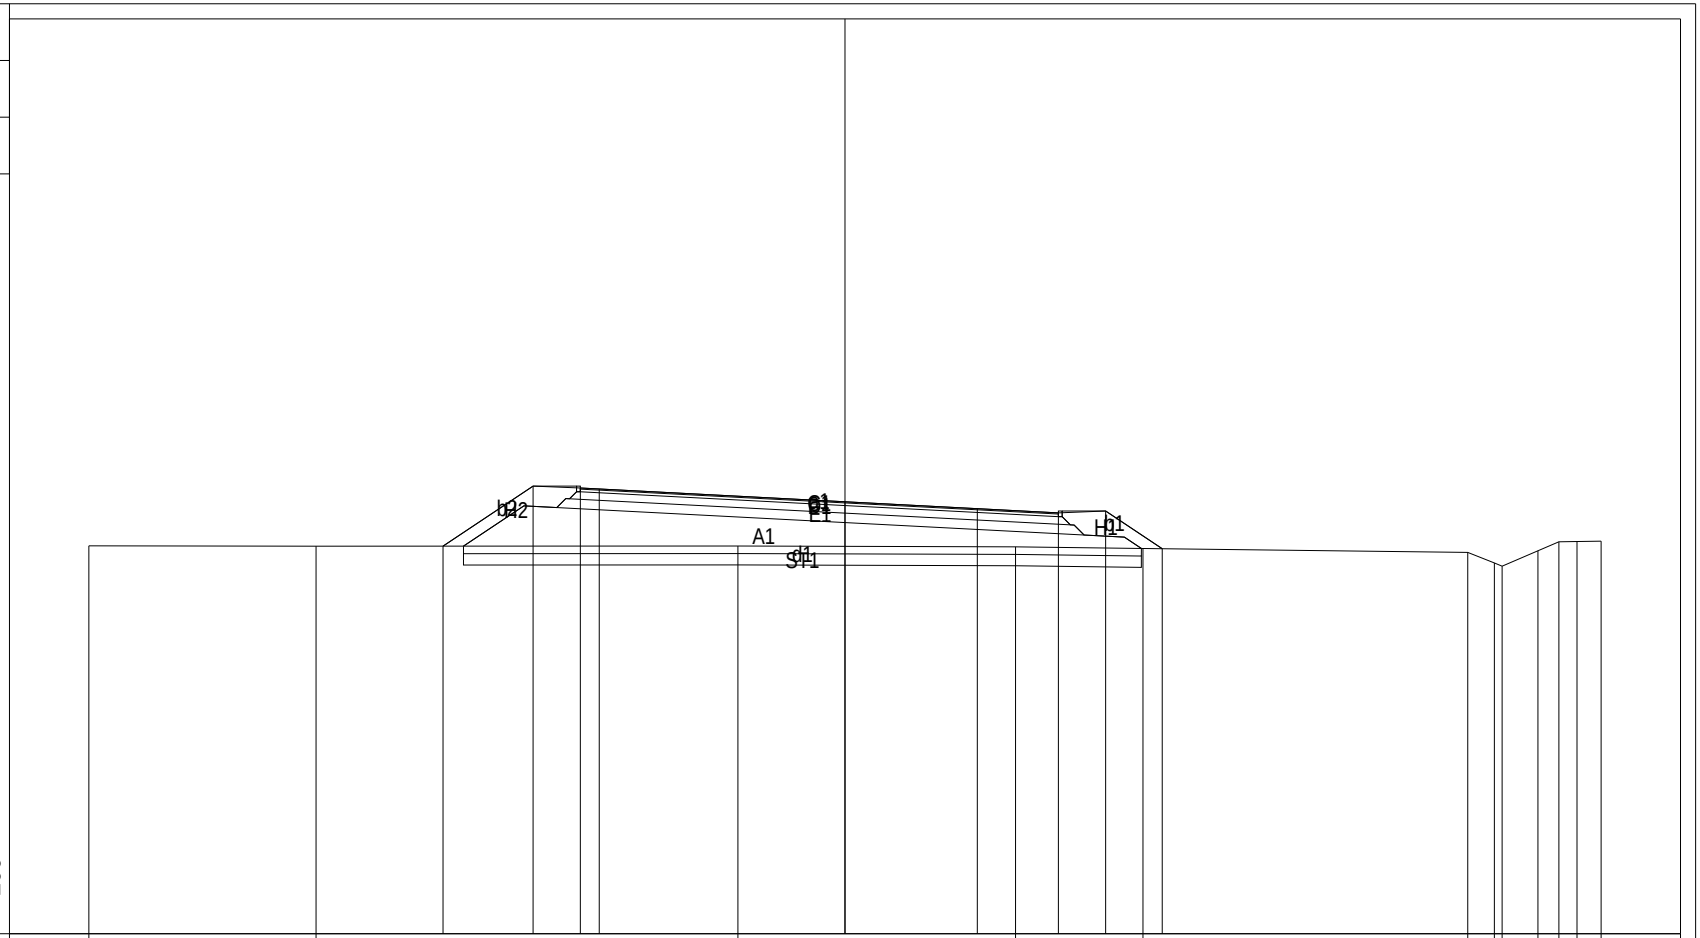

PROGRESSIVE TERRENO	-20.00		-13.99					-2.83				4.51			7.88				16.47	17.18	17.38	18.33	18.88	19.36	20.00
PARZIALI TERRENO		6.01			11.16				7.34				3.37			8.59			0.71	0.20	0.95	0.55	0.48	0.64	
QUOTE TERRENO	10.26		10.25					10.26				10.23			10.19				10.09	9.81	9.72	10.13	10.37	10.38	10.38
PROGRESSIVE PROGETTO						-10.63	-8.25	-7.00	-6.50		0.00			3.50		5.64	6.89	8.39							
PARZIALI PROGETTO						2.38	1.25	0.50		6.50			3.50		2.14	1.25	1.50								
QUOTE PROGETTO						10.25	11.84	11.79	11.76		11.43			11.24		11.13	11.18	10.18							

PROFILO asse01

SEZIONE 60

PROGRESSIVA 840.00

A	RILEVATO	m²	13.77
C	BINDER	m²	0.88
D	CEMENTATO	m²	2.62
E	STABILIZZATO	m²	3.43
H	VEGETALE	m²	2.33
ST	STABILIZZAZIONE CALC	m²	5.31
a	USURA	m	12.64
b	IDROSEMINA	m	5.96
d	SCOTICO	m	17.71

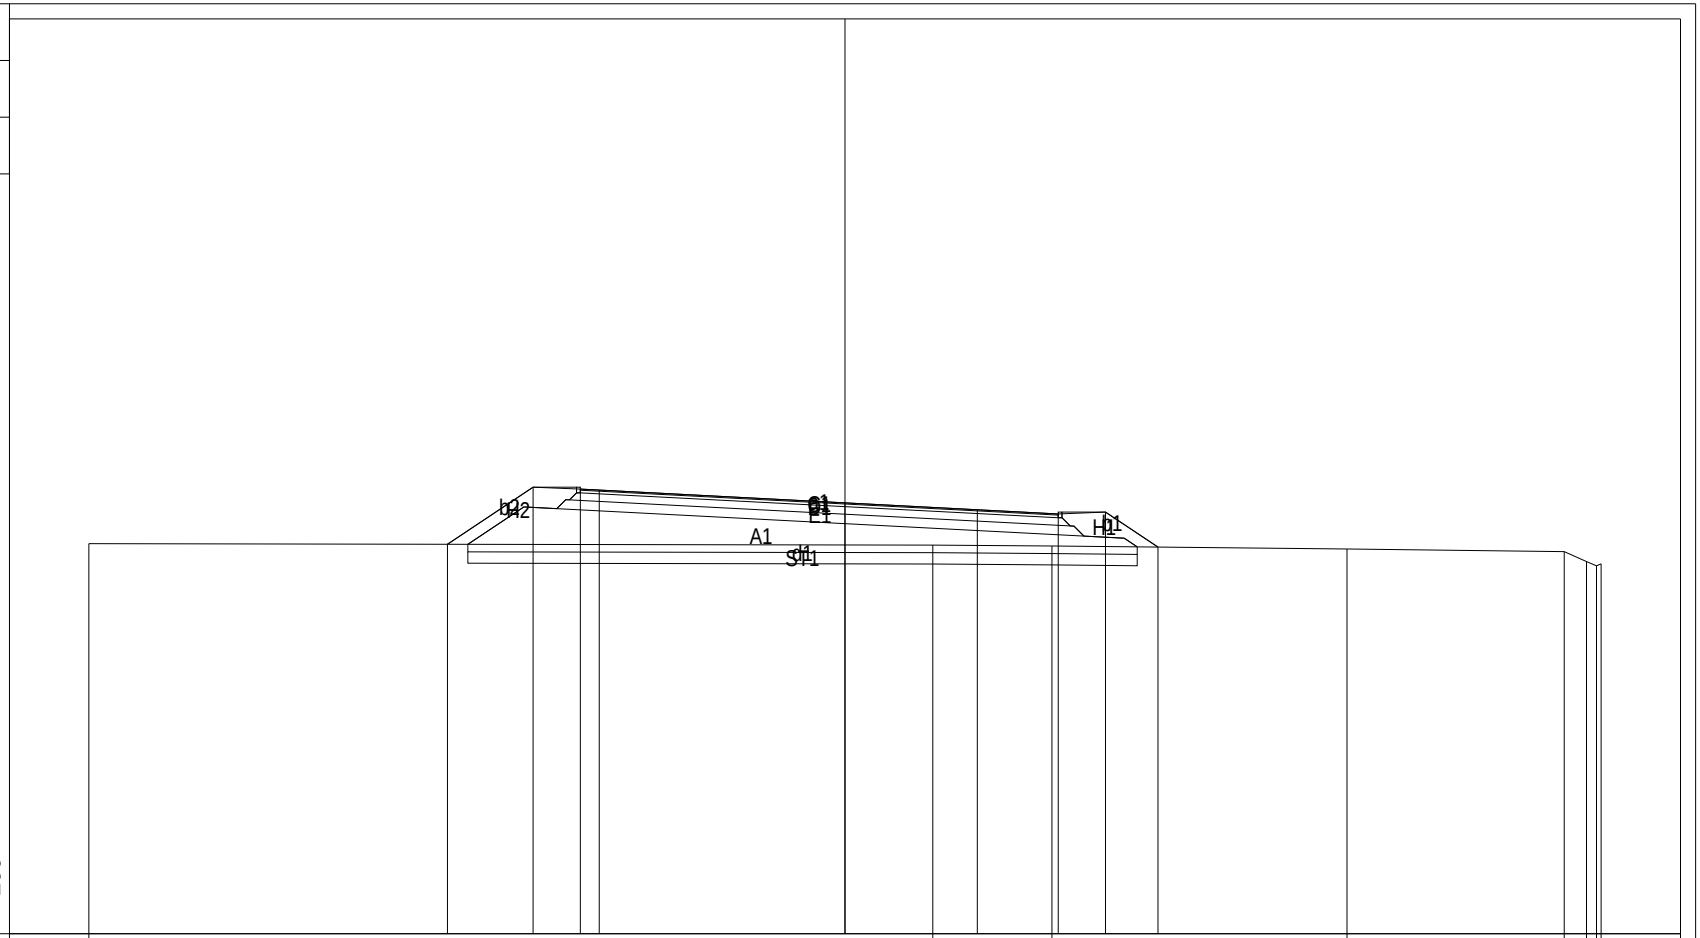

PROGRESSIVE TERRENO	-20.00													2.32		5.47				13.28		19.02	19.61	19.88	20.00
PARZIALI TERRENO								22.32							3.15			7.81			5.74	0.59		0.27	0.12
QUOTE TERRENO	10.32													10.28		10.26				10.18		10.11	9.84	9.73	9.79
PROGRESSIVE PROGETTO			-10.52		-8.25	-7.00	-6.50					0.00			3.50		5.64	6.89	8.28						
PARZIALI PROGETTO				2.27	1.25		0.50			6.50			3.50			2.14	1.25	1.39							
QUOTE PROGETTO			10.30		11.81	11.76	11.74					11.40			11.22		11.10	11.15	10.23						

PROFILO asse01

SEZIONE 61

PROGRESSIVA 850.47

A	RILEVATO	m²	13.16
C	BINDER	m²	0.88
D	CEMENTATO	m²	2.59
E	STABILIZZATO	m²	3.43
H	VEGETALE	m²	2.30
ST	STABILIZZAZIONE CALC	m²	5.27
a	USURA	m	12.62
b	IDROSEMINA	m	5.84
d	SCOTICO	m	17.57

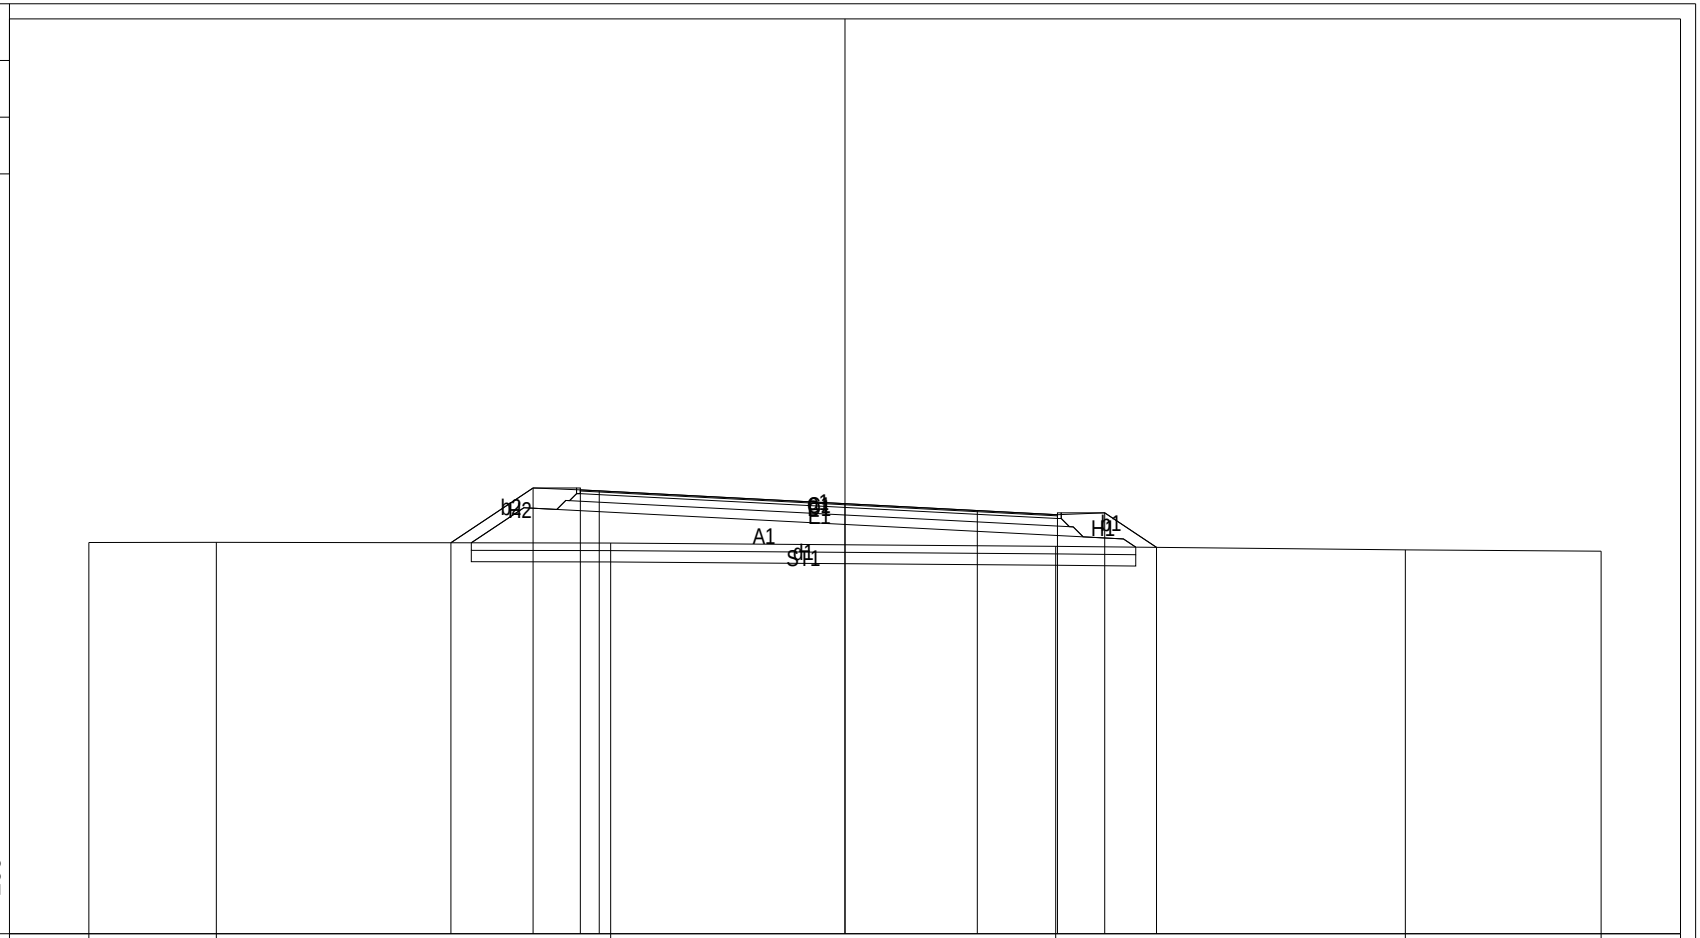

PROGRESSIVE TERRENO	-20.00		-16.63						-6.20						5.57					14.82		20.00
PARZIALI TERRENO		3.37			10.43						11.77					9.25					5.18	
QUOTE TERRENO	10.35		10.35						10.33						10.25					10.15		10.12
PROGRESSIVE PROGETTO						-10.42	-8.25	-7.00	-6.50			0.00		3.50	5.62		6.87	8.24				
PARZIALI PROGETTO						2.17	1.25	0.50		6.50			3.50		2.12	1.25	1.37					
QUOTE PROGETTO						10.34	11.79	11.74	11.72			11.38		11.19	11.08		11.13	10.22				

PROFILO asse01

SEZIONE 62

PROGRESSIVA 870.00

A	RILEVATO	m²	9.75
C	BINDER	m²	0.72
D	CEMENTATO	m²	2.13
E	STABILIZZATO	m²	2.81
H	VEGETALE	m²	2.17
ST	STABILIZZAZIONE CALC	m²	4.46
a	USURA	m	10.25
b	IDROSEMINA	m	5.51
d	SCOTICO	m	14.89

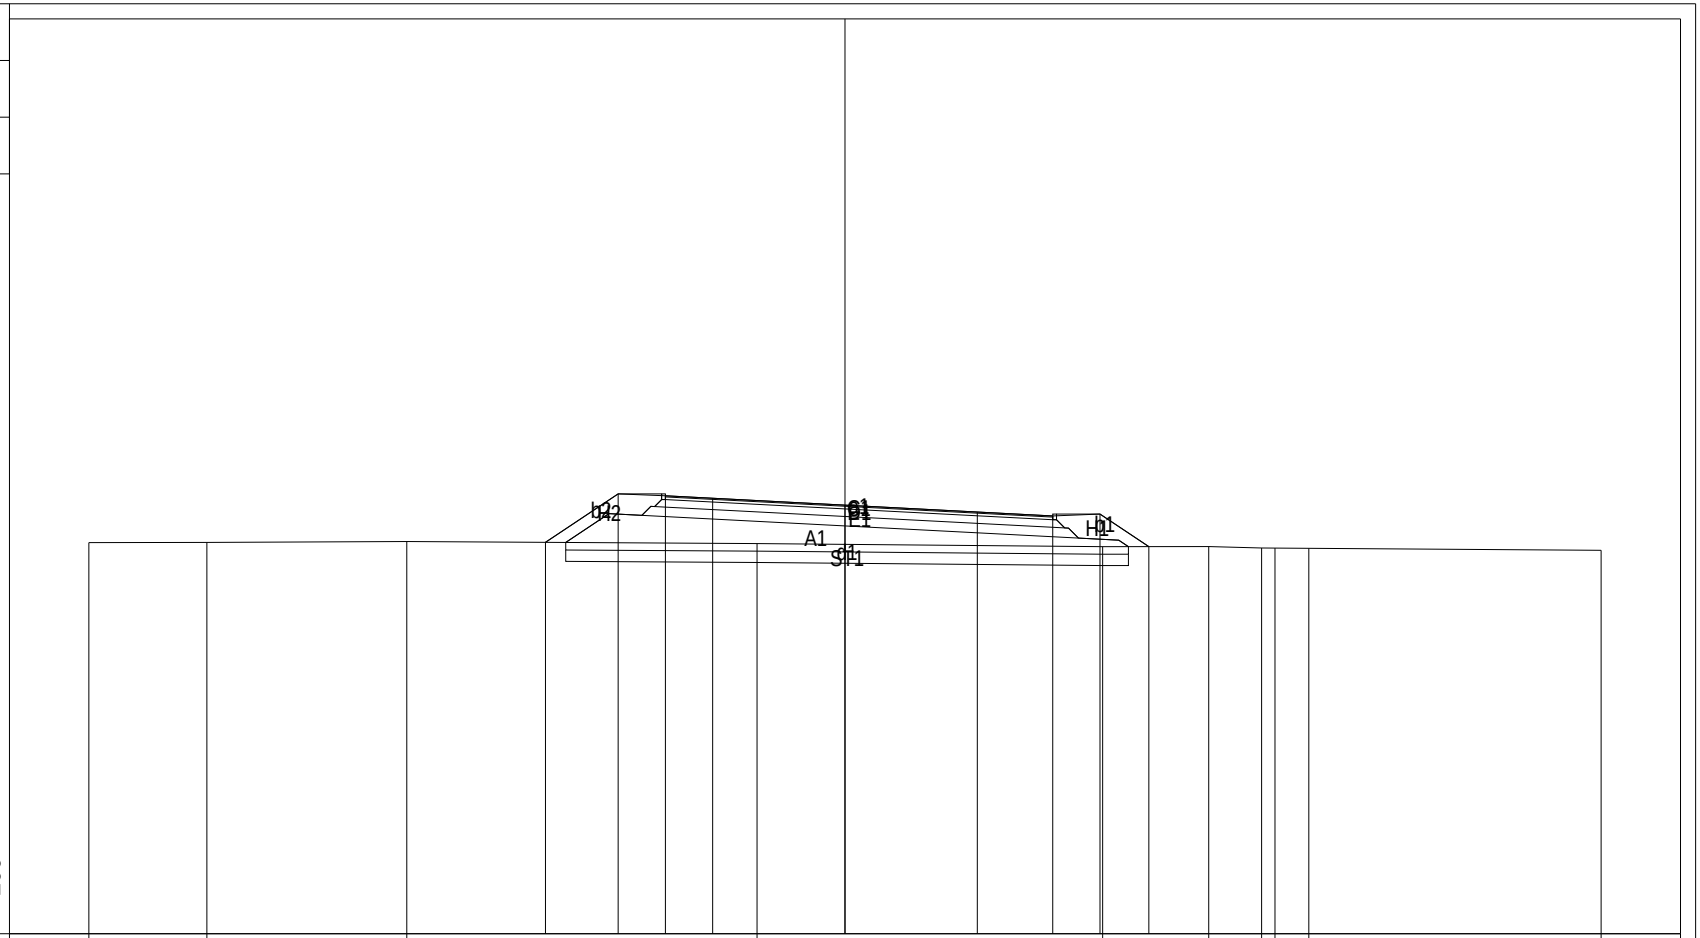

PROGRESSIVE TERRENO	-20.00		-16.88		-11.59				-2.33				6.82	9.62	11.02	11.37	12.27	20.00
PARZIALI TERRENO		3.12		5.29		9.26				9.15		2.80	1.40	0.35		0.90	7.73	
QUOTE TERRENO	10.35		10.35		10.37				10.32				10.24	10.24	10.20	10.20	10.20	10.14
PROGRESSIVE PROGETTO							-7.92	-6.00	-4.75	-3.50	0.00	3.50	5.50	6.75	8.04			
PARZIALI PROGETTO							1.92	1.25	1.25	3.50	3.50	2.00	1.25	1.29				
QUOTE PROGETTO							10.35	11.63	11.58	11.52	11.34	11.16	11.05	11.10	10.24			

PROFILO asse01

SEZIONE 63

PROGRESSIVA 883.34

A	RILEVATO	m²	9.10
C	BINDER	m²	0.70
D	CEMENTATO	m²	2.09
E	STABILIZZATO	m²	2.78
H	VEGETALE	m²	2.14
ST	STABILIZZAZIONE CALC	m²	4.37
a	USURA	m	10.06
b	IDROSEMINA	m	5.41
d	SCOTICO	m	14.58

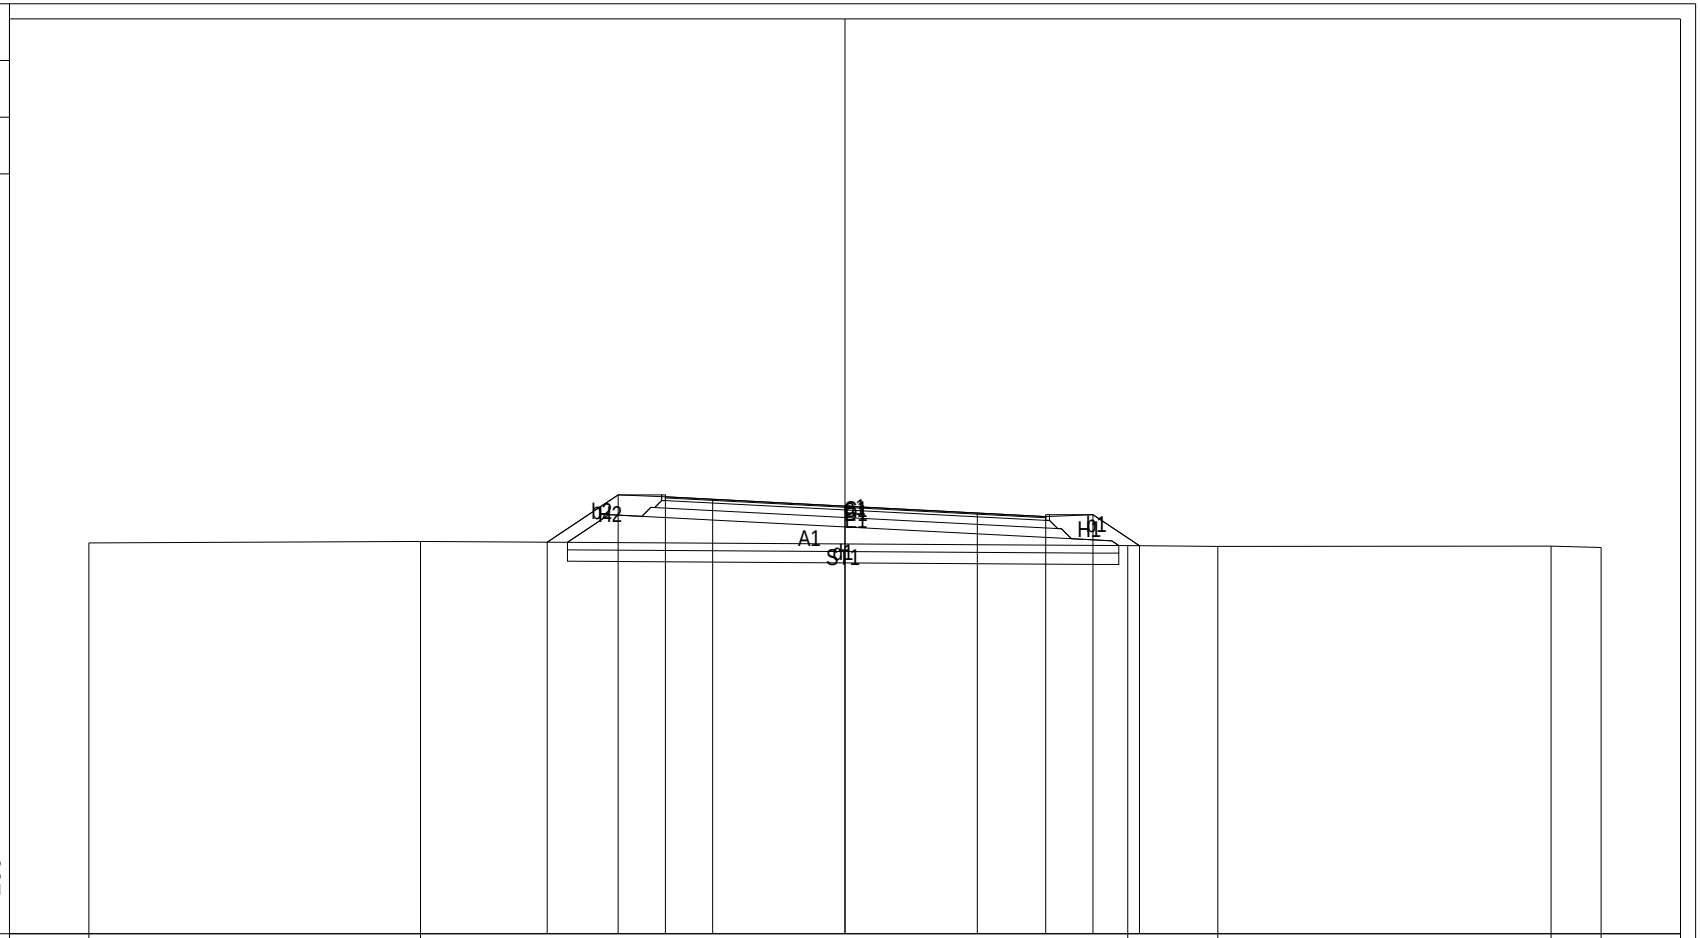

PROGRESSIVE TERRENO	-20.00				-11.23							7.48		9.86			18.68	20.00
PARZIALI TERRENO		8.77				18.71							2.38		8.82		1.32	
QUOTE TERRENO	10.34				10.38							10.27		10.25			10.25	10.22
PROGRESSIVE PROGETTO				-7.88		-6.00	-4.75	-3.50		0.00		3.50	5.31	6.56	7.79			
PARZIALI PROGETTO				1.88		1.25	1.25		3.50		3.50		1.81	1.25	1.23			
QUOTE PROGETTO				10.36		11.61	11.56	11.49		11.31		11.13	11.03	11.08	10.26			

PROFILO asse01

SEZIONE 64

PROGRESSIVA 900.00

A	RILEVATO	m²	8.28
C	BINDER	m²	0.67
D	CEMENTATO	m²	2.03
E	STABILIZZATO	m²	2.67
H	VEGETALE	m²	2.13
ST	STABILIZZAZIONE CALC	m²	4.22
a	USURA	m	9.68
b	IDROSEMINA	m	5.27
d	SCOTICO	m	14.07

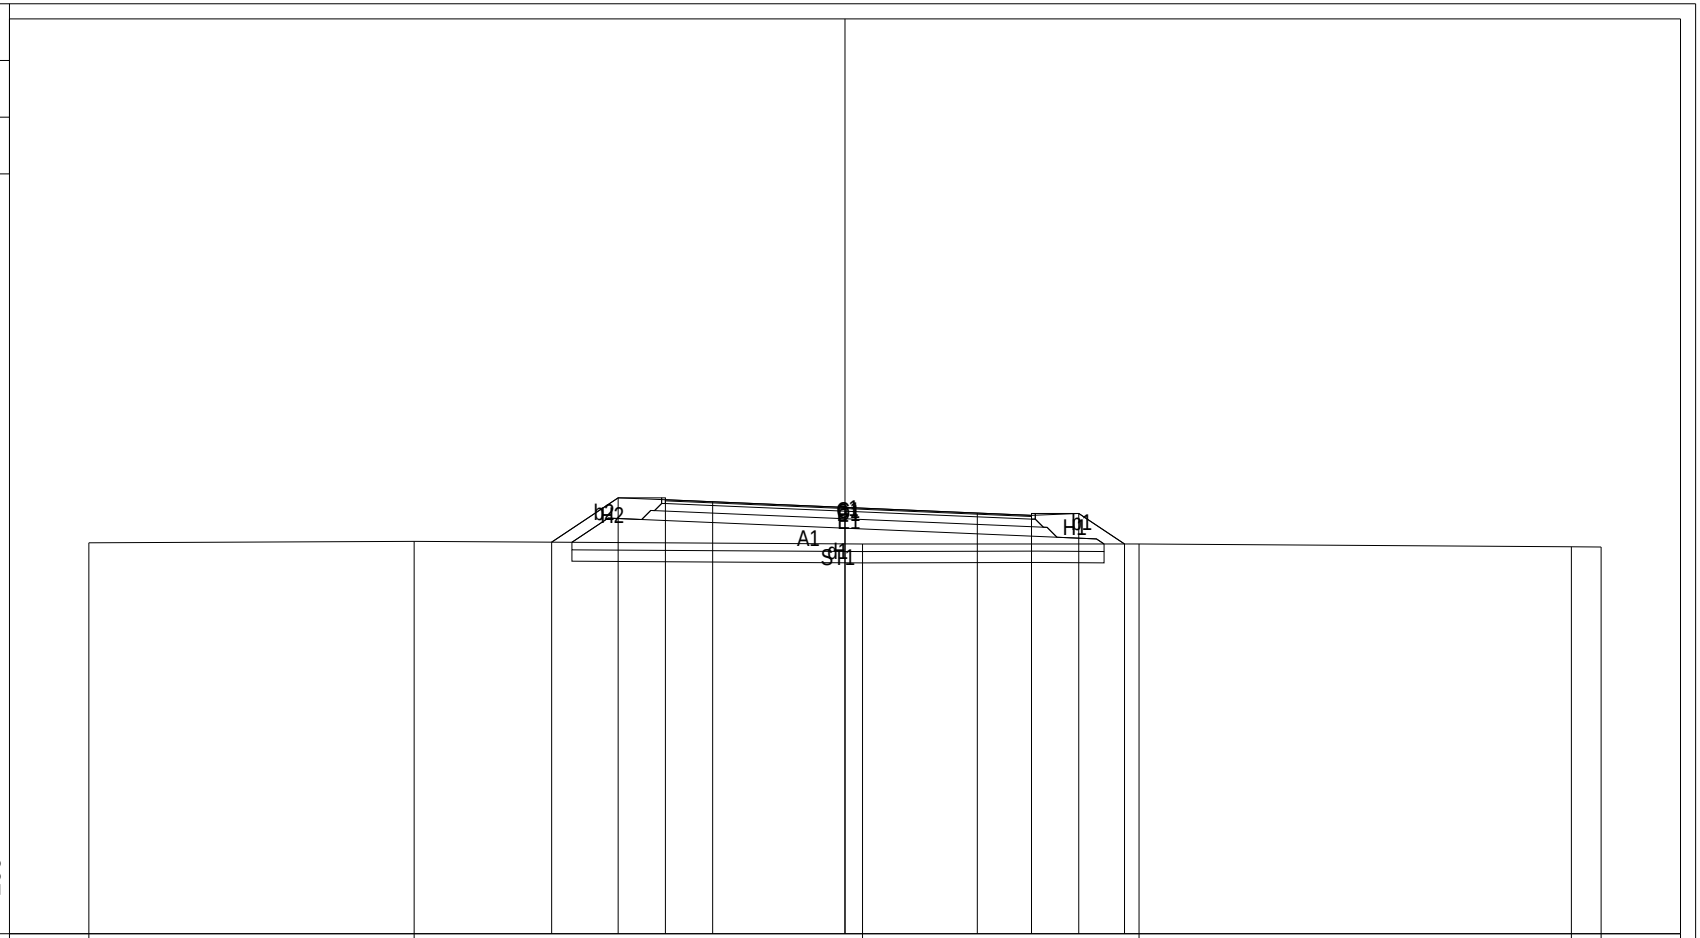

PROGRESSIVE TERRENO	-20.00							-11.40								0.46					7.78							19.21		20.00
PARZIALI TERRENO						8.60						11.86						7.32					11.43						0.79	
QUOTE TERRENO	10.34							10.38								10.31					10.31							10.24		10.23
PROGRESSIVE PROGETTO										-7.76		-6.00		-4.75		-3.50		0.00		3.50		4.93		6.18		7.39				
PARZIALI PROGETTO										1.76		1.25		1.25		3.50		3.50		1.43		1.25		1.21						
QUOTE PROGETTO										10.36		11.53		11.48		11.43		11.28		11.13		11.07		11.12		10.31				

PROFILO asse01

SEZIONE 65

PROGRESSIVA 915.00

A	RILEVATO	m²	6.98
C	BINDER	m²	0.68
D	CEMENTATO	m²	1.98
E	STABILIZZATO	m²	2.64
H	VEGETALE	m²	2.03
ST	STABILIZZAZIONE CALC	m²	4.10
a	USURA	m	9.50
b	IDROSEMINA	m	5.07
d	SCOTICO	m	13.68

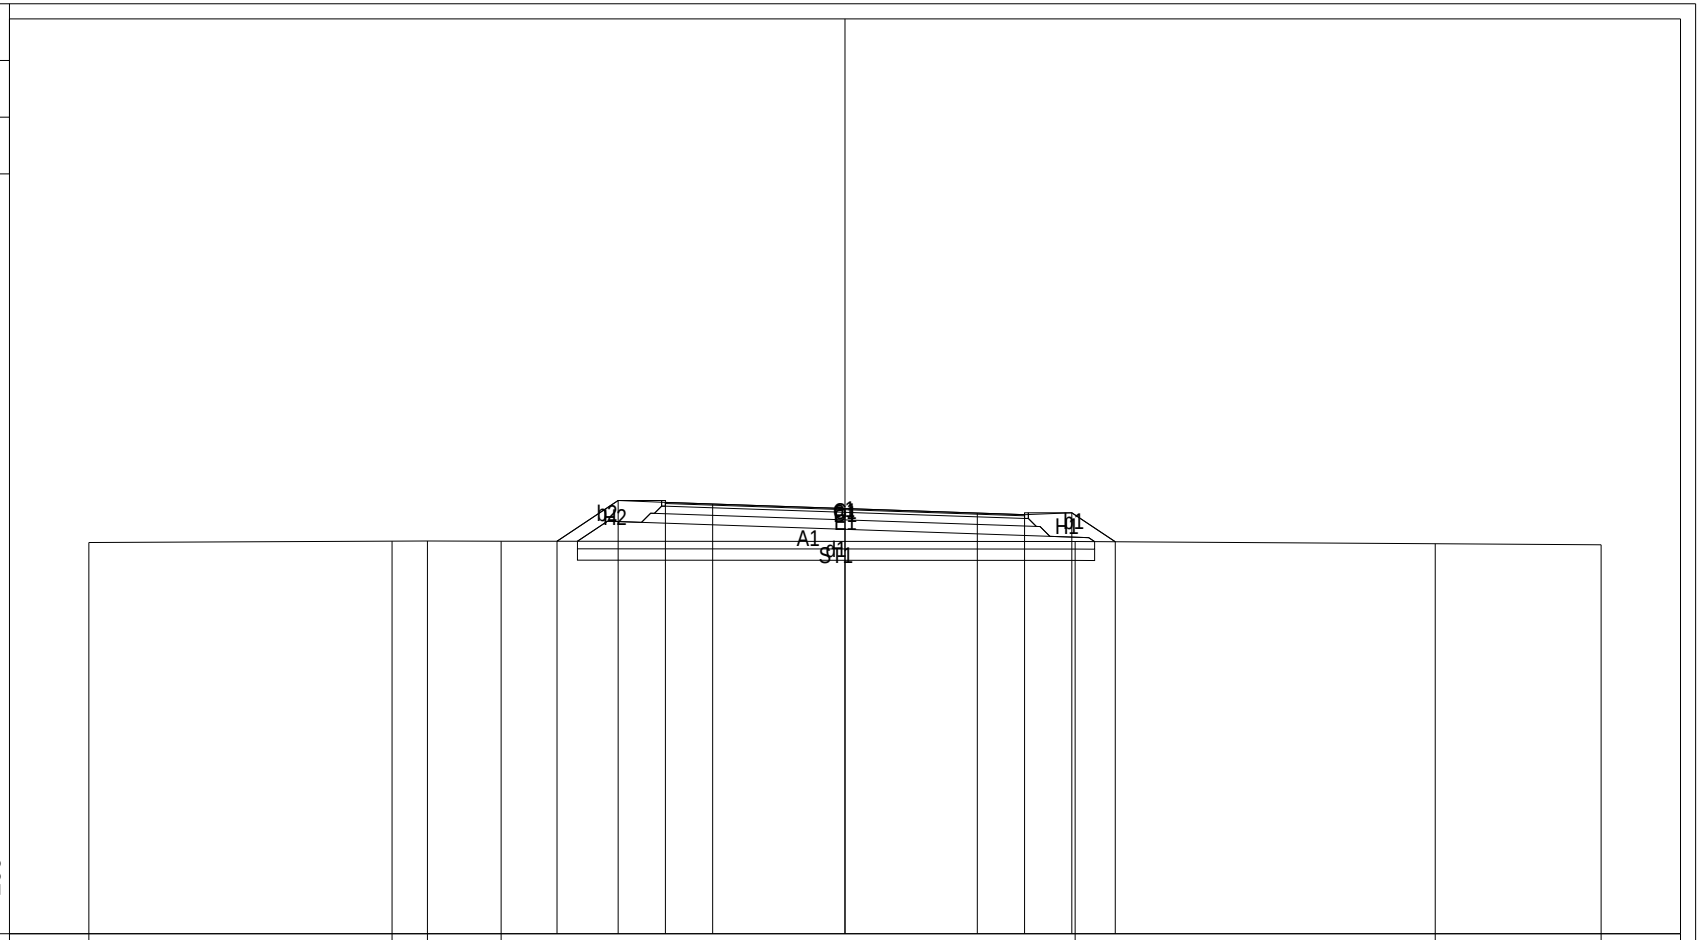

PROGRESSIVE TERRENO	-20.00				-11.98	-11.04		-9.10								6.09				15.61		20.00
PARZIALI TERRENO		8.02			0.94	1.94			15.19								9.52				4.39	
QUOTE TERRENO	10.35				10.38	10.39		10.38								10.38				10.32		10.29
PROGRESSIVE PROGETTO							-7.62	-6.00	-4.75	-3.50		0.00		3.50	4.75	6.00	7.15					
PARZIALI PROGETTO							1.62	1.25	1.25	3.50		3.50		1.25	1.25	1.15						
QUOTE PROGETTO							10.38	11.46	11.41	11.37		11.25		11.13	11.09	11.14	10.37					

PROFILO asse01

SEZIONE 66

PROGRESSIVA 930.00

A	RILEVATO	m²	5.81
C	BINDER	m²	0.68
D	CEMENTATO	m²	1.97
E	STABILIZZATO	m²	2.62
H	VEGETALE	m²	1.95
ST	STABILIZZAZIONE CALC	m²	4.04
a	USURA	m	9.50
b	IDROSEMINA	m	4.83
d	SCOTICO	m	13.45

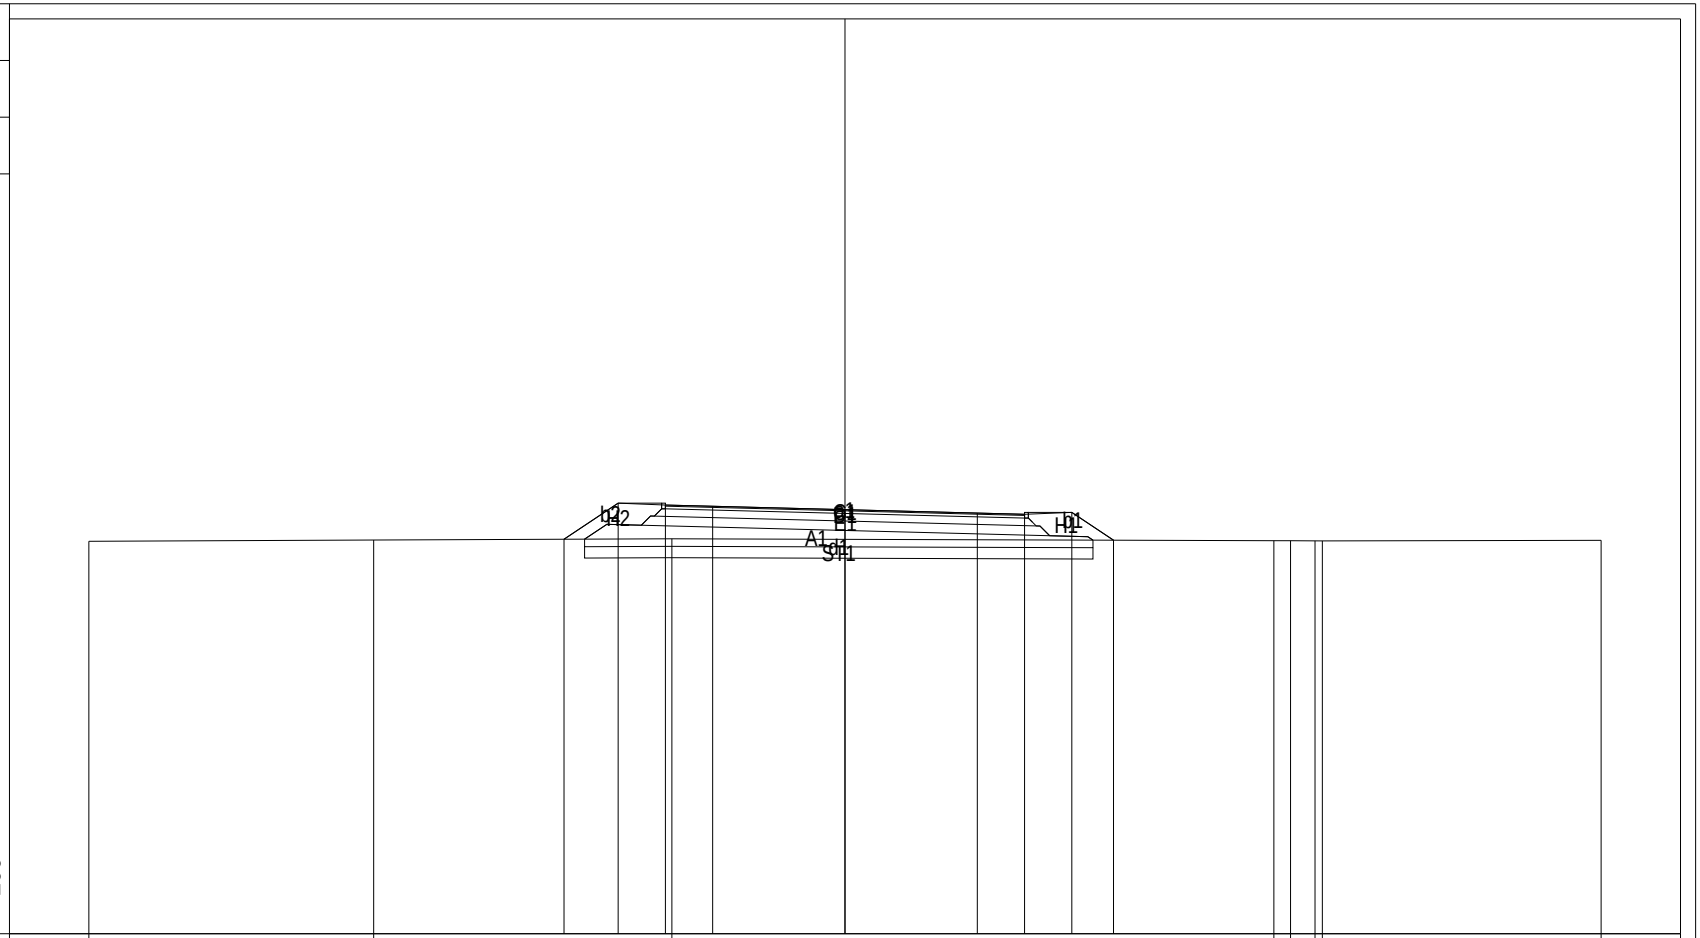

PROGRESSIVE TERRENO	-20.00		-12.47		-4.58						11.34	11.79	12.43	12.63			20.00
PARZIALI TERRENO		7.53		7.89			15.92				0.45	0.64	0.20		7.37		
QUOTE TERRENO	10.38		10.41		10.45						10.40	10.40	10.39	10.39			10.41
PROGRESSIVE PROGETTO						-7.43	-6.00	-4.75	-3.50	0.00	3.50	4.75	6.00	7.10			
PARZIALI PROGETTO						1.43	1.25	1.25	3.50	3.50	1.25	1.25	1.10				
QUOTE PROGETTO						10.44	11.39	11.34	11.31	11.22	11.13	11.10	11.15	10.41			

PROFILO asse01

SEZIONE 67

PROGRESSIVA 945.00

A	RILEVATO	m²	5.19
C	BINDER	m²	0.67
D	CEMENTATO	m²	1.97
E	STABILIZZATO	m²	2.63
H	VEGETALE	m²	1.91
ST	STABILIZZAZIONE CALC	m²	3.99
a	USURA	m	9.50
b	IDROSEMINA	m	4.68
d	SCOTICO	m	13.30

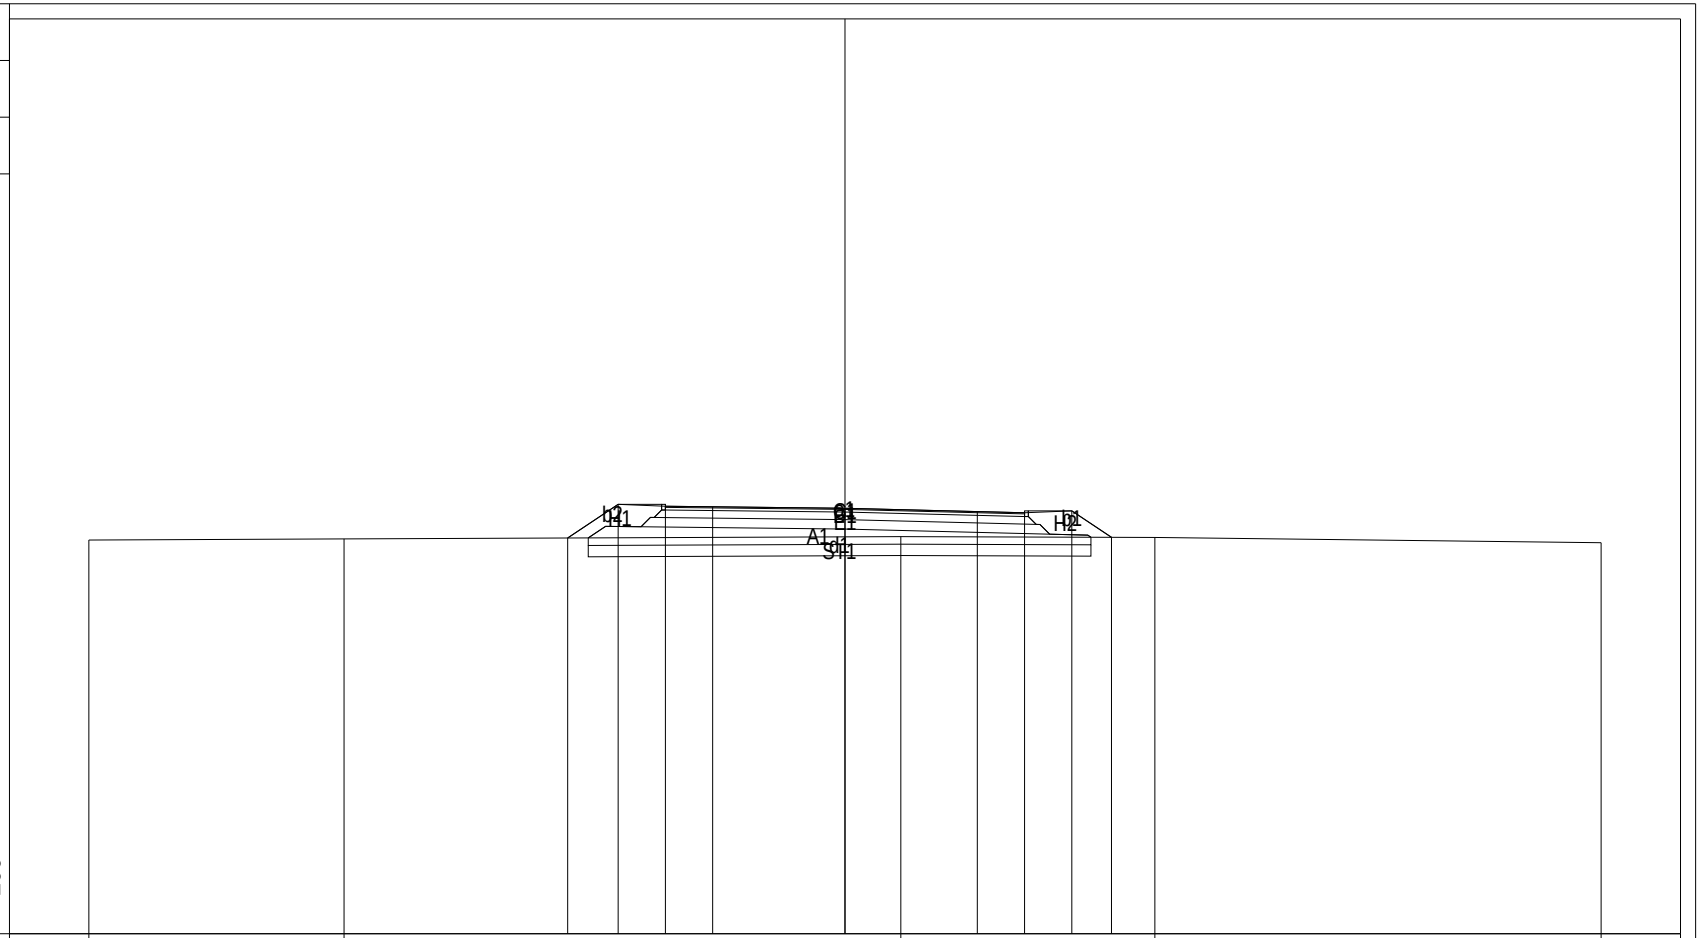

| | | |

PROFILO asse01

SEZIONE 68

PROGRESSIVA 960.00

A	RILEVATO	m²	7.84
C	BINDER	m²	0.67
D	CEMENTATO	m²	2.00
E	STABILIZZATO	m²	2.65
H	VEGETALE	m²	2.09
ST	STABILIZZAZIONE CALC	m²	4.14
a	USURA	m	9.50
b	IDROSEMINA	m	5.24
d	SCOTICO	m	13.84

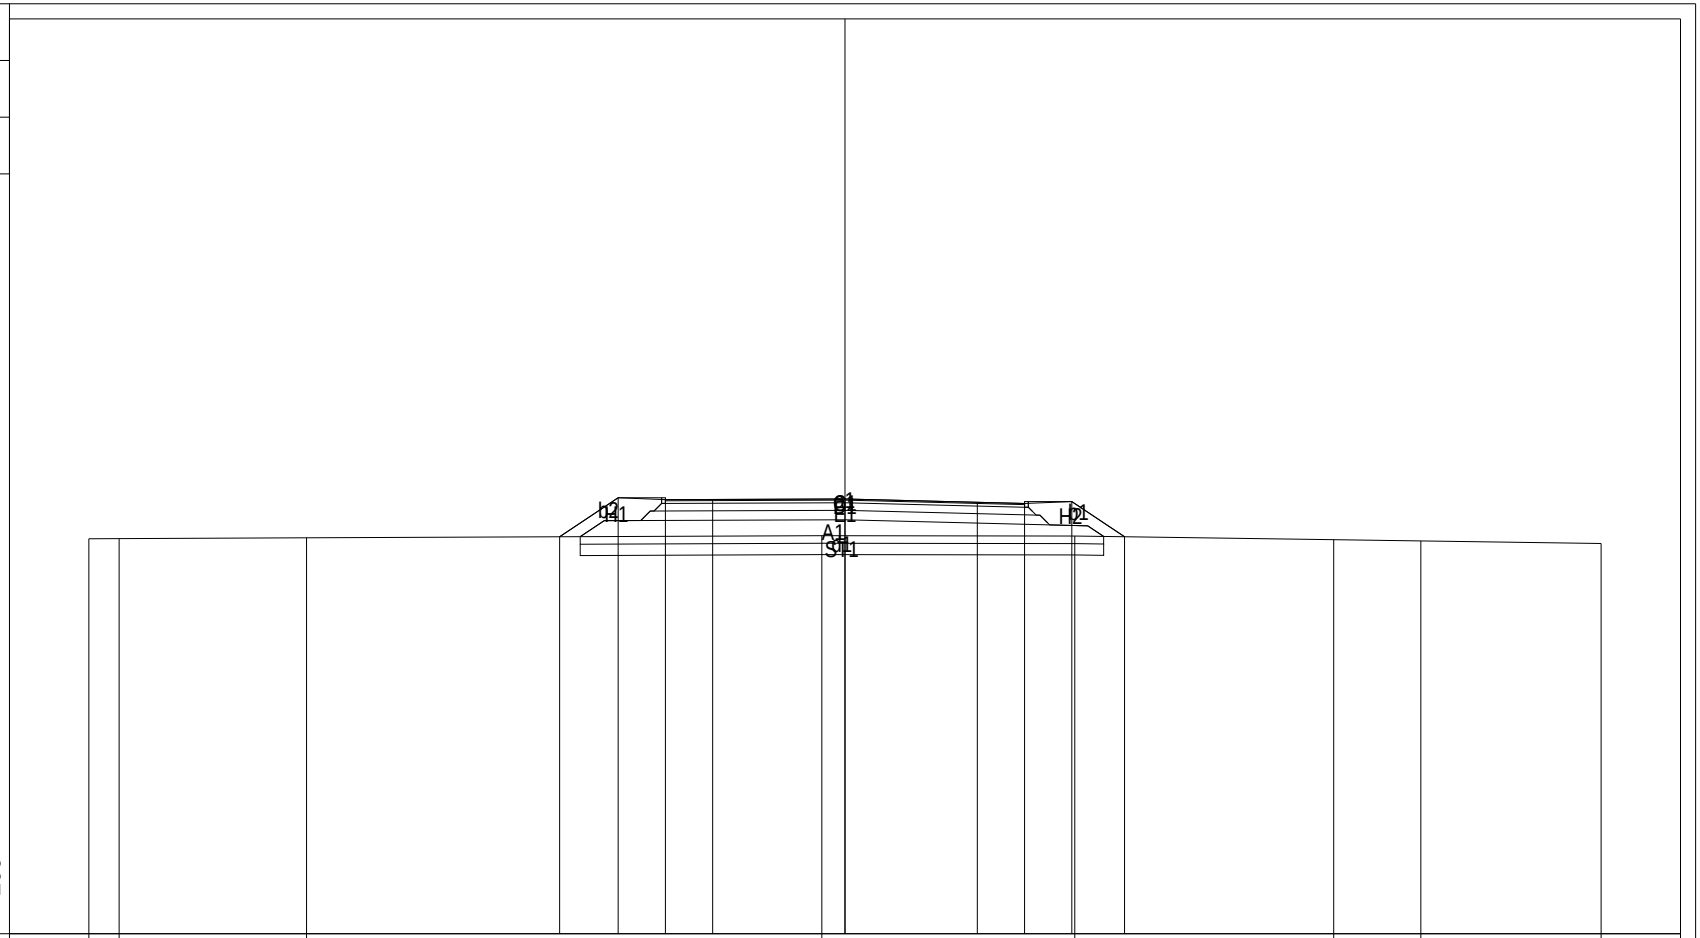

PROGRESSIVE TERRENO	-20.00	-19.20	-14.24	-0.61	6.08	12.93	15.23	20.00
PARZIALI TERRENO	0.80	4.96	13.63	6.69	6.85	2.30	4.77
QUOTE TERRENO	10.45	10.45	10.47	10.53	10.52	10.42	10.39	10.32
PROGRESSIVE PROGETTO	-7.55	-6.00	-4.75	-3.50	0.00	3.50	4.75	6.00	7.39
PARZIALI PROGETTO	1.55	1.25	1.25	3.50	3.50	1.25	1.25	1.39
QUOTE PROGETTO	10.50	11.53	11.48	11.49	11.50	11.41	11.38	11.43	10.50

PROFILO asse01

SEZIONE 69

PROGRESSIVA 975.00

A	RILEVATO	m²	12.77
C	BINDER	m²	0.66
D	CEMENTATO	m²	1.98
E	STABILIZZATO	m²	2.66
H	VEGETALE	m²	2.45
ST	STABILIZZAZIONE CALC	m²	4.43
a	USURA	m	9.50
b	IDROSEMINA	m	6.13
d	SCOTICO	m	14.75

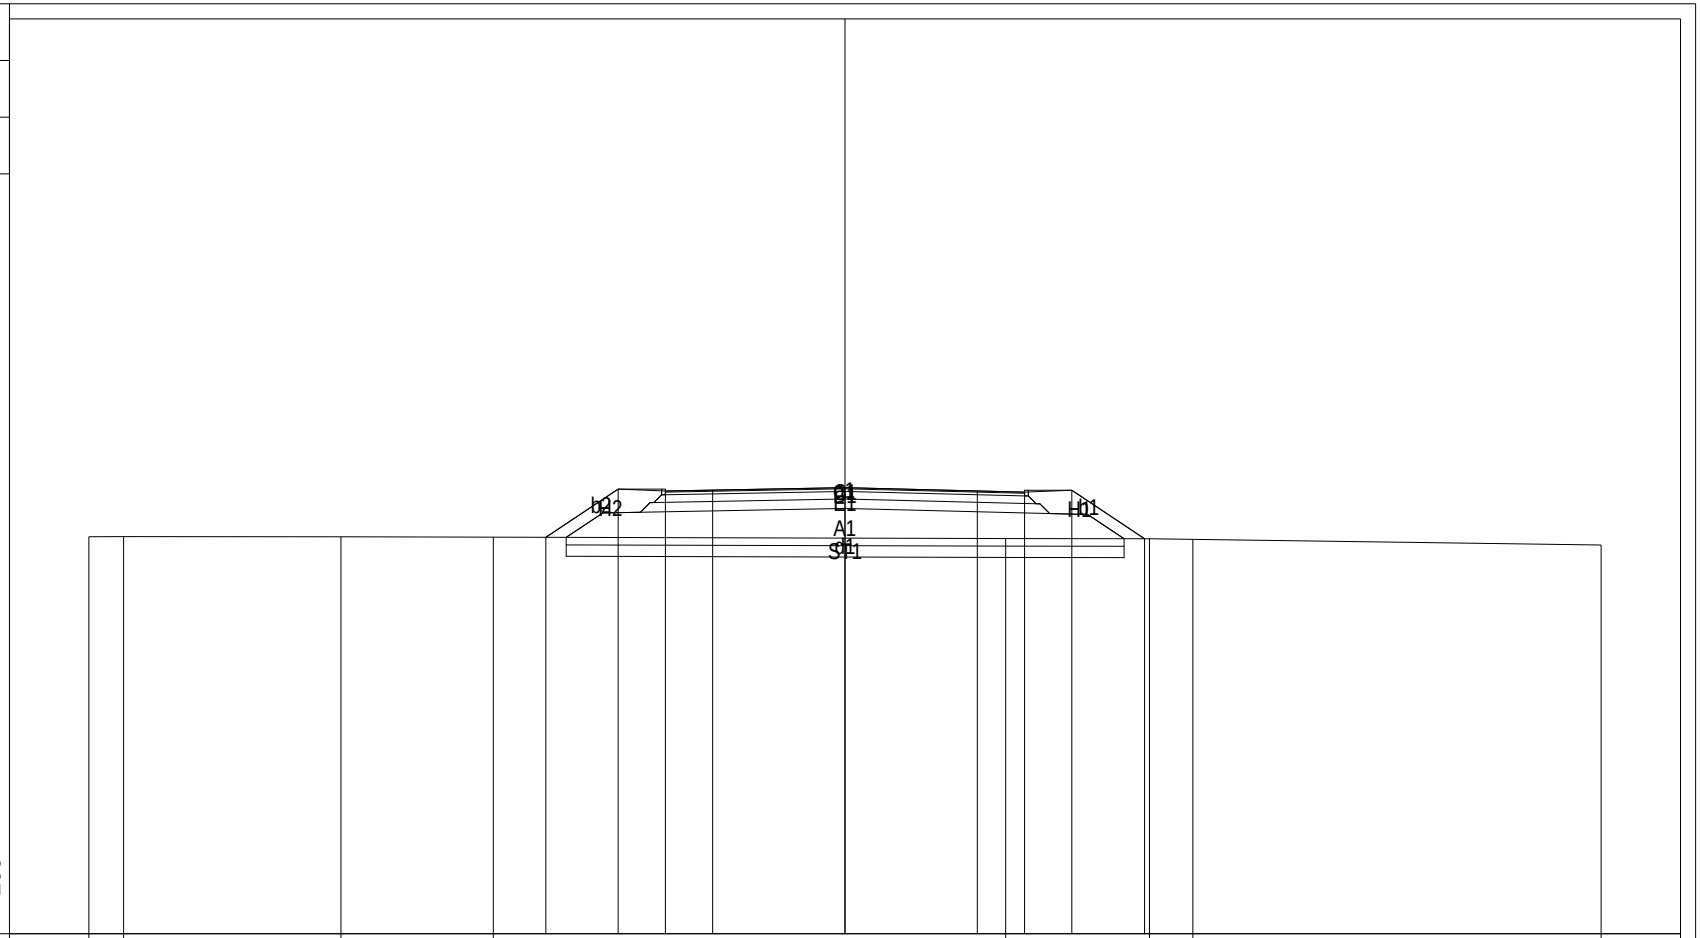

PROGRESSIVE TERRENO	-20.00	-19.08			-13.33			-9.30						4.25			8.05	9.20					20.00
PARZIALI TERRENO		0.92		5.75			4.03				13.55					3.80		1.15			10.80		
QUOTE TERRENO	10.50	10.50			10.50			10.49						10.45			10.45	10.43					10.28
PROGRESSIVE PROGETTO									-7.91	-6.00	-4.75	-3.50		0.00		3.50		4.75	6.00		7.92		
PARZIALI PROGETTO									1.91	1.25	1.25		3.50		3.50		1.25	1.25		1.92			
QUOTE PROGETTO									10.49	11.76	11.71	11.73		11.80		11.71		11.68	11.73		10.45		

PROFILO asse01

SEZIONE 70

PROGRESSIVA 981.35

A	RILEVATO	m²	14.32
C	BINDER	m²	0.66
D	CEMENTATO	m²	1.98
E	STABILIZZATO	m²	2.64
H	VEGETALE	m²	2.59
ST	STABILIZZAZIONE CALC	m²	4.51
a	USURA	m	9.50
b	IDROSEMINA	m	6.43
d	SCOTICO	m	15.04

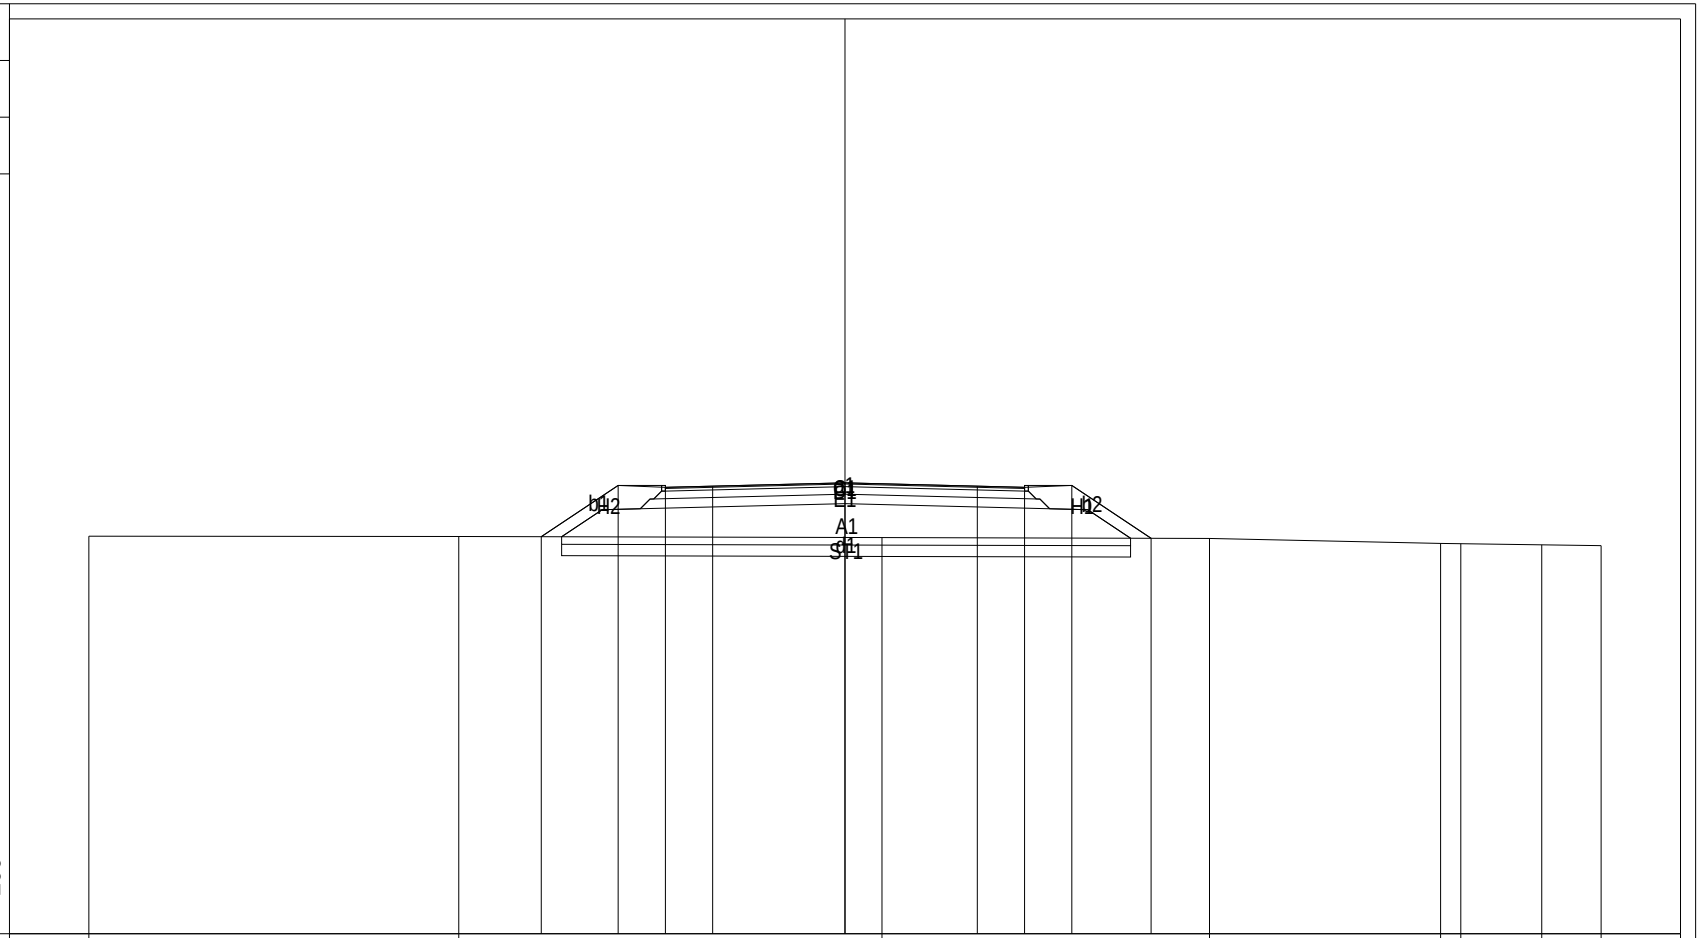

PROGRESSIVE TERRENO	-20.00					-10.22						0.98					9.64				15.75	16.29	18.43	20.00
PARZIALI TERRENO				9.78					11.20					8.66				6.11			0.54	2.14	1.57
QUOTE TERRENO	10.52					10.51						10.48					10.46				10.32	10.32	10.29	10.27
PROGRESSIVE PROGETTO							-8.03	-6.00	-4.75	-3.50		0.00			3.50	4.75	6.00	8.10					
PARZIALI PROGETTO							2.03	1.25	1.25	3.50		3.50			1.25	1.25	2.10						
QUOTE PROGETTO							10.50	11.86	11.81	11.84		11.93			11.84	11.81	11.86	10.46					

PROFILO asse01

SEZIONE 74

PROGRESSIVA 1035.00

A	RILEVATO	m²	14.73
C	BINDER	m²	0.98
D	CEMENTATO	m²	2.87
E	STABILIZZATO	m²	3.75
H	VEGETALE	m²	2.29
ST	STABILIZZAZIONE CALC	m²	5.63
a	USURA	m	13.97
b	IDROSEMINA	m	5.67
d	SCOTICO	m	18.75

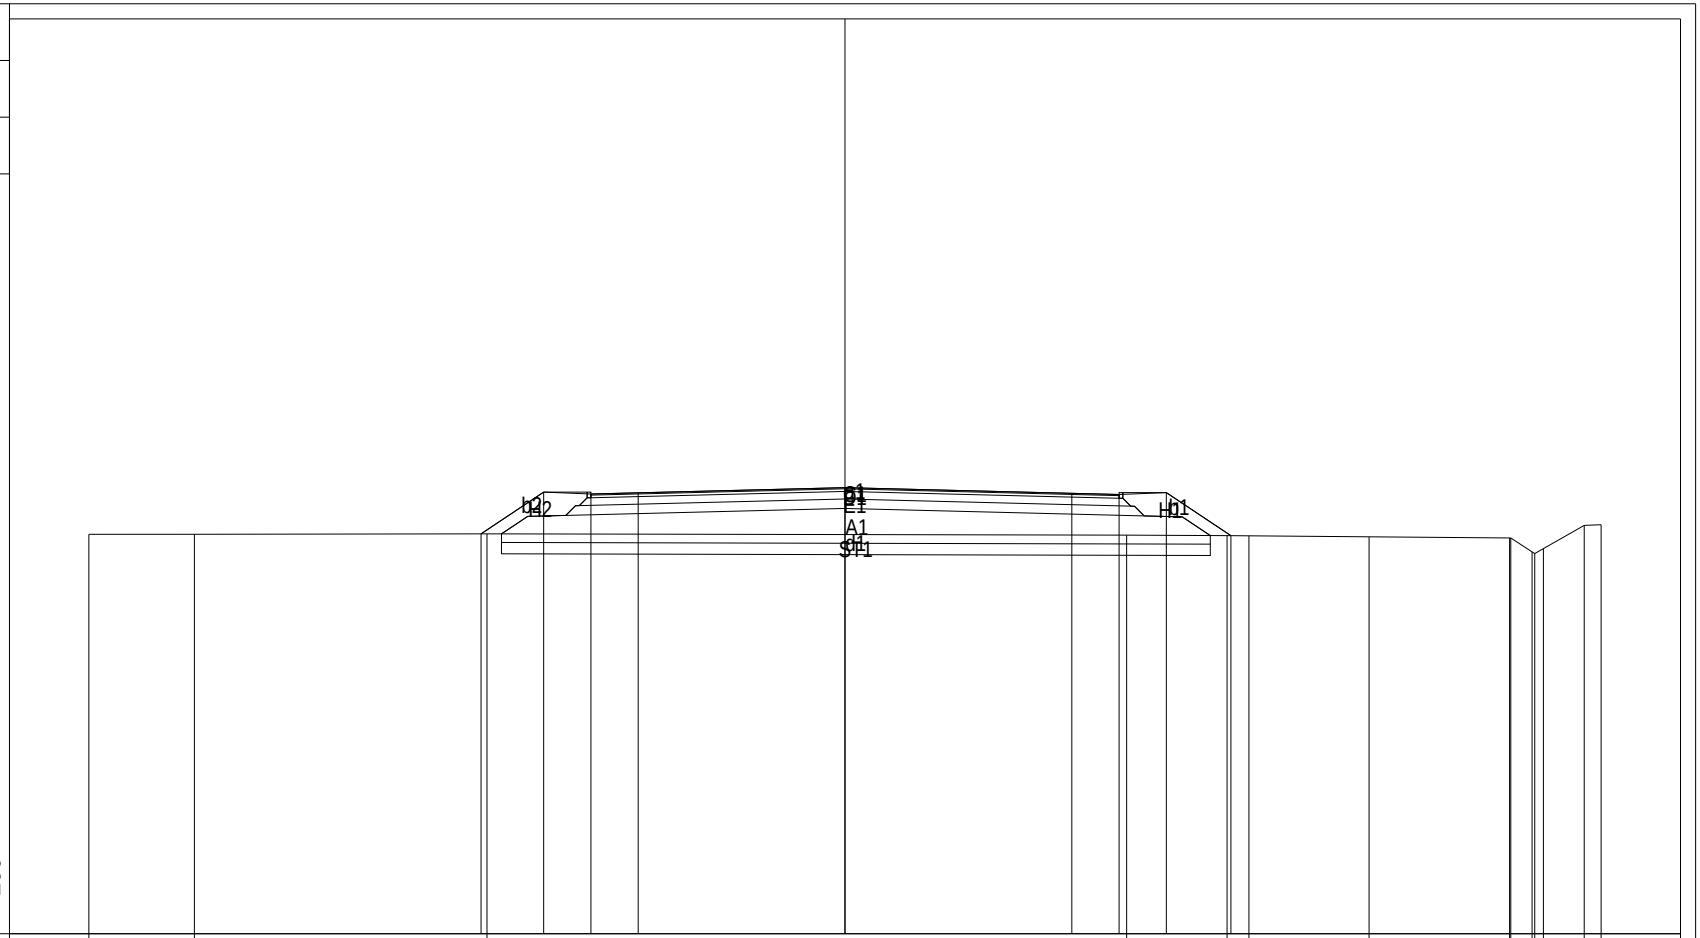

| | | |

PROFILO asse01

SEZIONE 75

PROGRESSIVA 1050.00

A	RILEVATO	m²	6.36
C	BINDER	m²	0.66
D	CEMENTATO	m²	2.00
E	STABILIZZATO	m²	2.66
H	VEGETALE	m²	1.97
ST	STABILIZZAZIONE CALC	m²	4.04
a	USURA	m	9.50
b	IDROSEMINA	m	4.85
d	SCOTICO	m	13.46

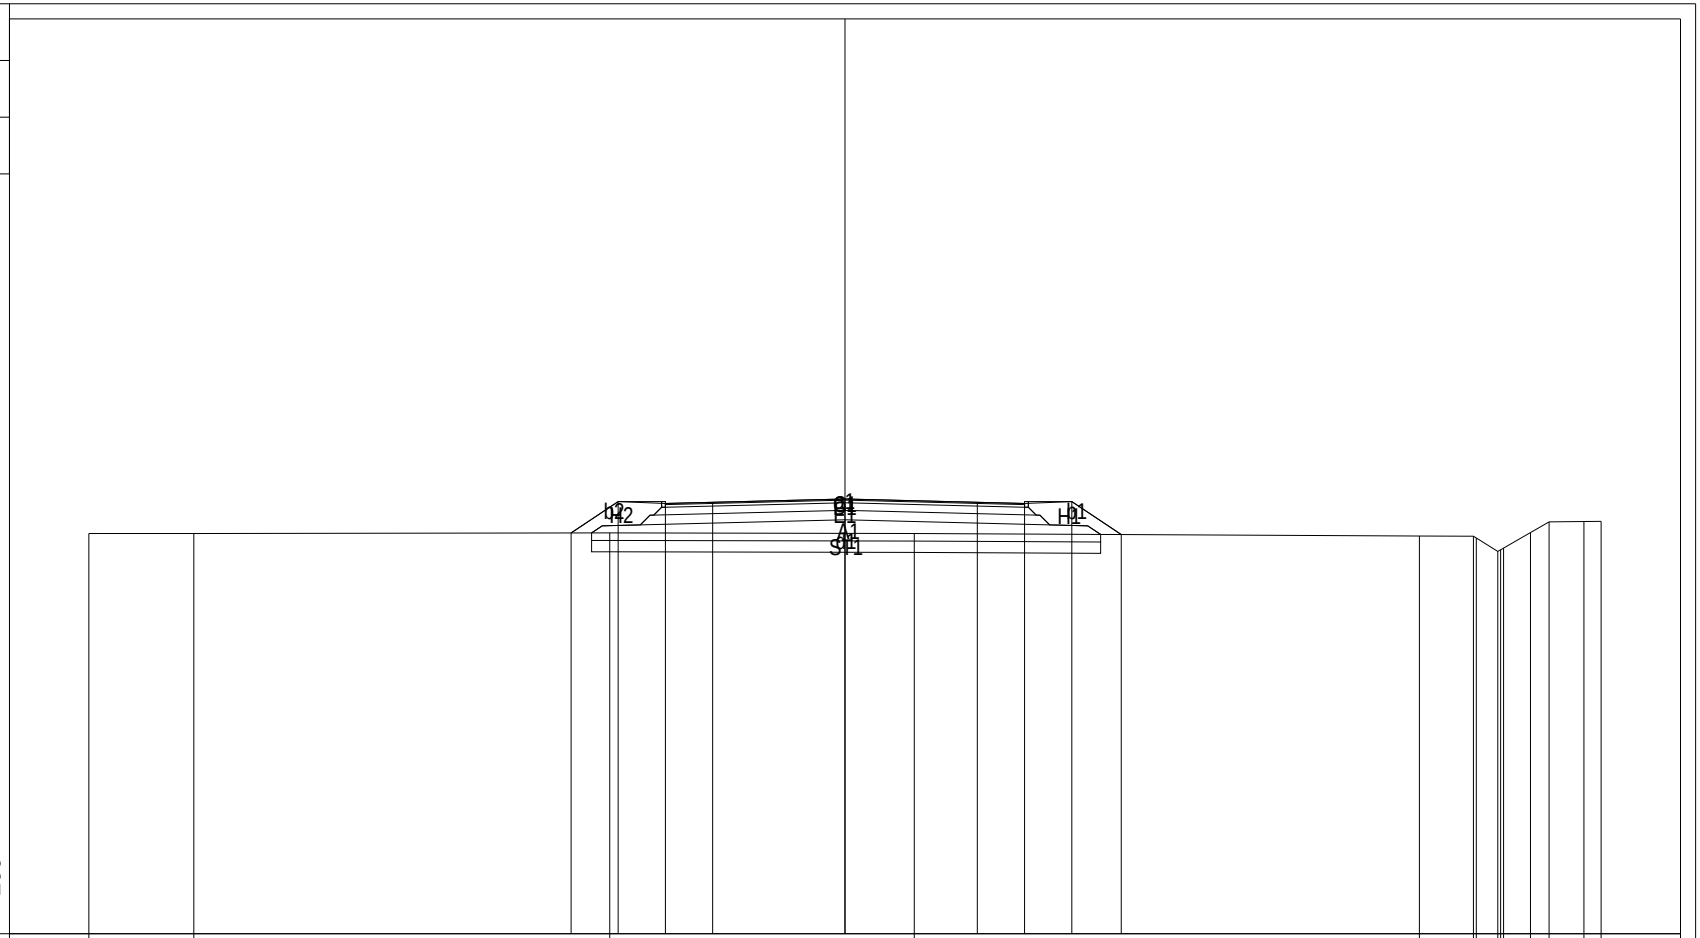

PROGRESSIVE TERRENO	-20.00	-17.22	-6.22	1.83	15.19	16.62	16.70	17.27	17.34	17.42	18.13	18.62	19.55	20.00								
PARZIALI TERRENO	2.78	11.00	8.05	13.36	1.43	0.08	0.57	0.07	0.08	0.71	0.49	0.93	0.45									
QUOTE TERRENO	10.59	10.59	10.60	10.59	10.52	10.52	10.47	10.11	10.16	10.20	10.61	10.89	10.90	10.91								
PROGRESSIVE PROGETTO															-7.24	-6.00	-4.75	-3.50	0.00	3.50	4.75	6.00	7.31
PARZIALI PROGETTO															1.24	1.25	1.25	3.50	3.50	1.25	1.25	1.31
QUOTE PROGETTO															10.60	11.43	11.38	11.41	11.50	11.41	11.38	11.43	10.56

PROFILO asse01

SEZIONE 76

PROGRESSIVA 1065.00

A	RILEVATO	m²	3.28
C	BINDER	m²	0.66
D	CEMENTATO	m²	1.98
E	STABILIZZATO	m²	2.64
H	VEGETALE	m²	1.75
ST	STABILIZZAZIONE CALC	m²	3.88
a	USURA	m	9.50
b	IDROSEMINA	m	4.15
d	SCOTICO	m	12.91

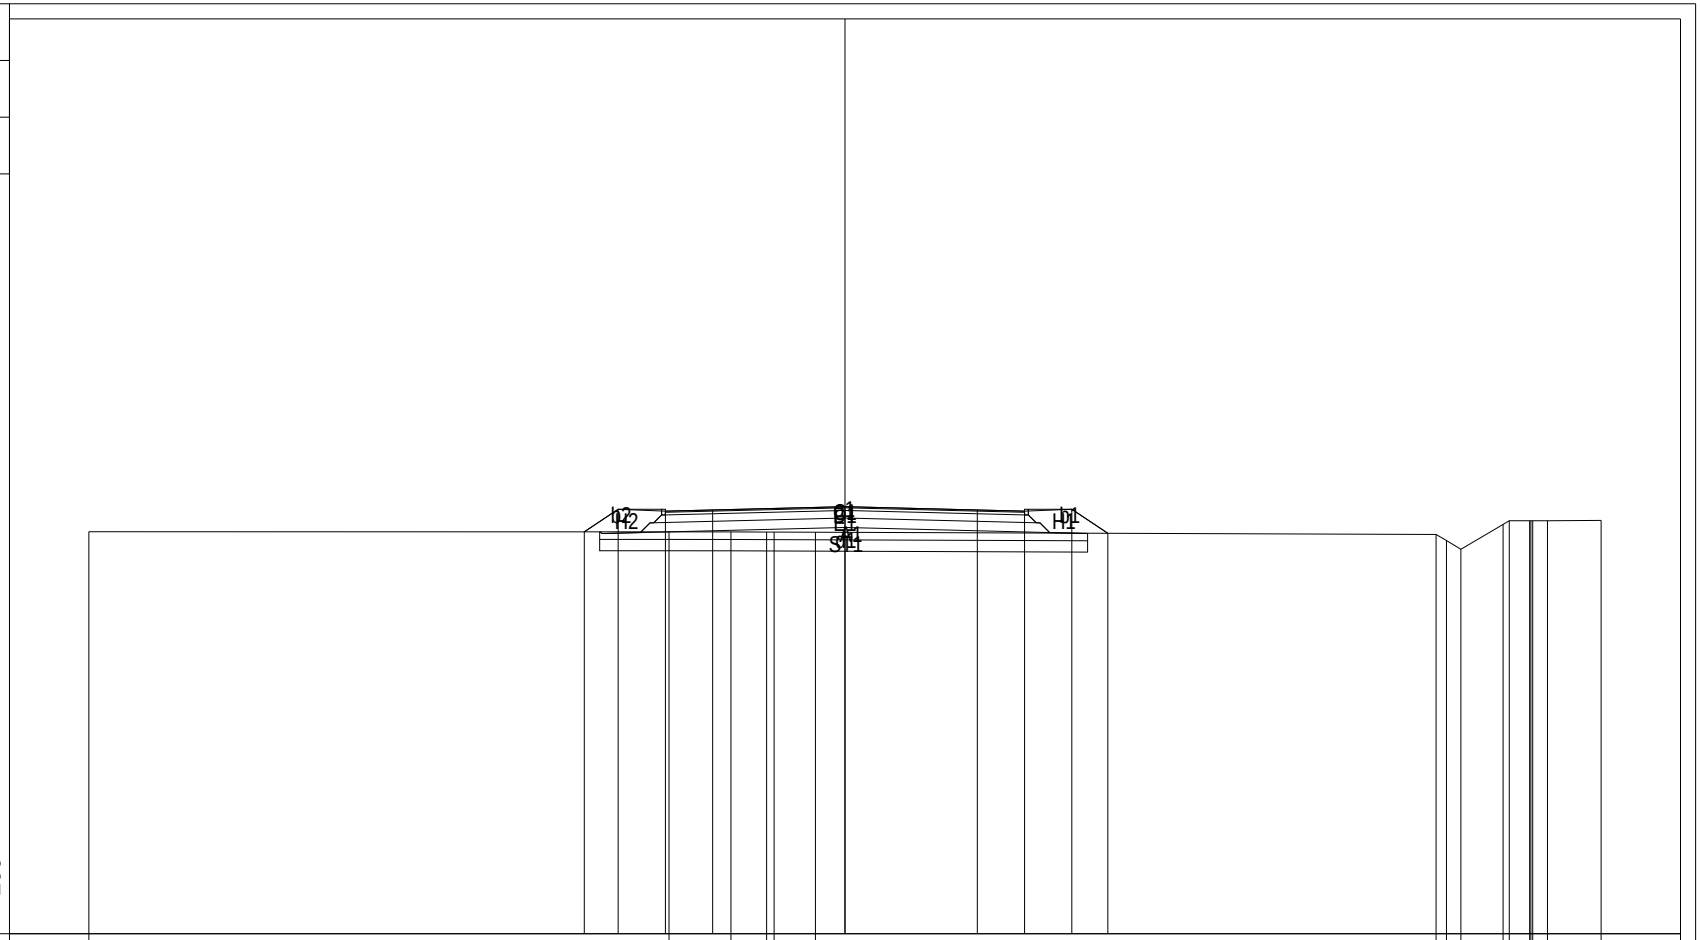

PROGRESSIVE TERRENO	-20.00	-4.65	-3.02	-2.07	-1.87	-0.78	15.63	15.91	16.29	17.41	17.57	18.11	18.14	18.19	18.58	20.00									
PARZIALI TERRENO	15.35	1.63	0.95	0.20	1.09	16.41	0.28	0.38	1.12	0.16	0.54	0.03	0.05	0.39	1.42										
QUOTE TERRENO	10.63	10.63	10.63	10.63	10.62	10.62	10.56	10.40	10.17	10.83	10.92	10.92	10.92	10.92	10.92	10.93									
PROGRESSIVE PROGETTO	-6.90	-6.00	-4.75	-3.50	0.00	3.50	4.75	6.00	6.95																
PARZIALI PROGETTO	0.90	1.25	1.25	3.50	3.50	1.25	1.25	0.95																	
QUOTE PROGETTO	10.63	11.23	11.18	11.21	11.30	11.21	11.18	11.23	10.59																

PROFILO asse01

SEZIONE 77

PROGRESSIVA 1080.00

A	RILEVATO	m²	2.60
C	BINDER	m²	0.66
D	CEMENTATO	m²	1.98
E	STABILIZZATO	m²	2.64
H	VEGETALE	m²	1.53
ST	STABILIZZAZIONE CALC	m²	3.82
a	USURA	m	9.50
b	IDROSEMINA	m	3.48
d	SCOTICO	m	12.75

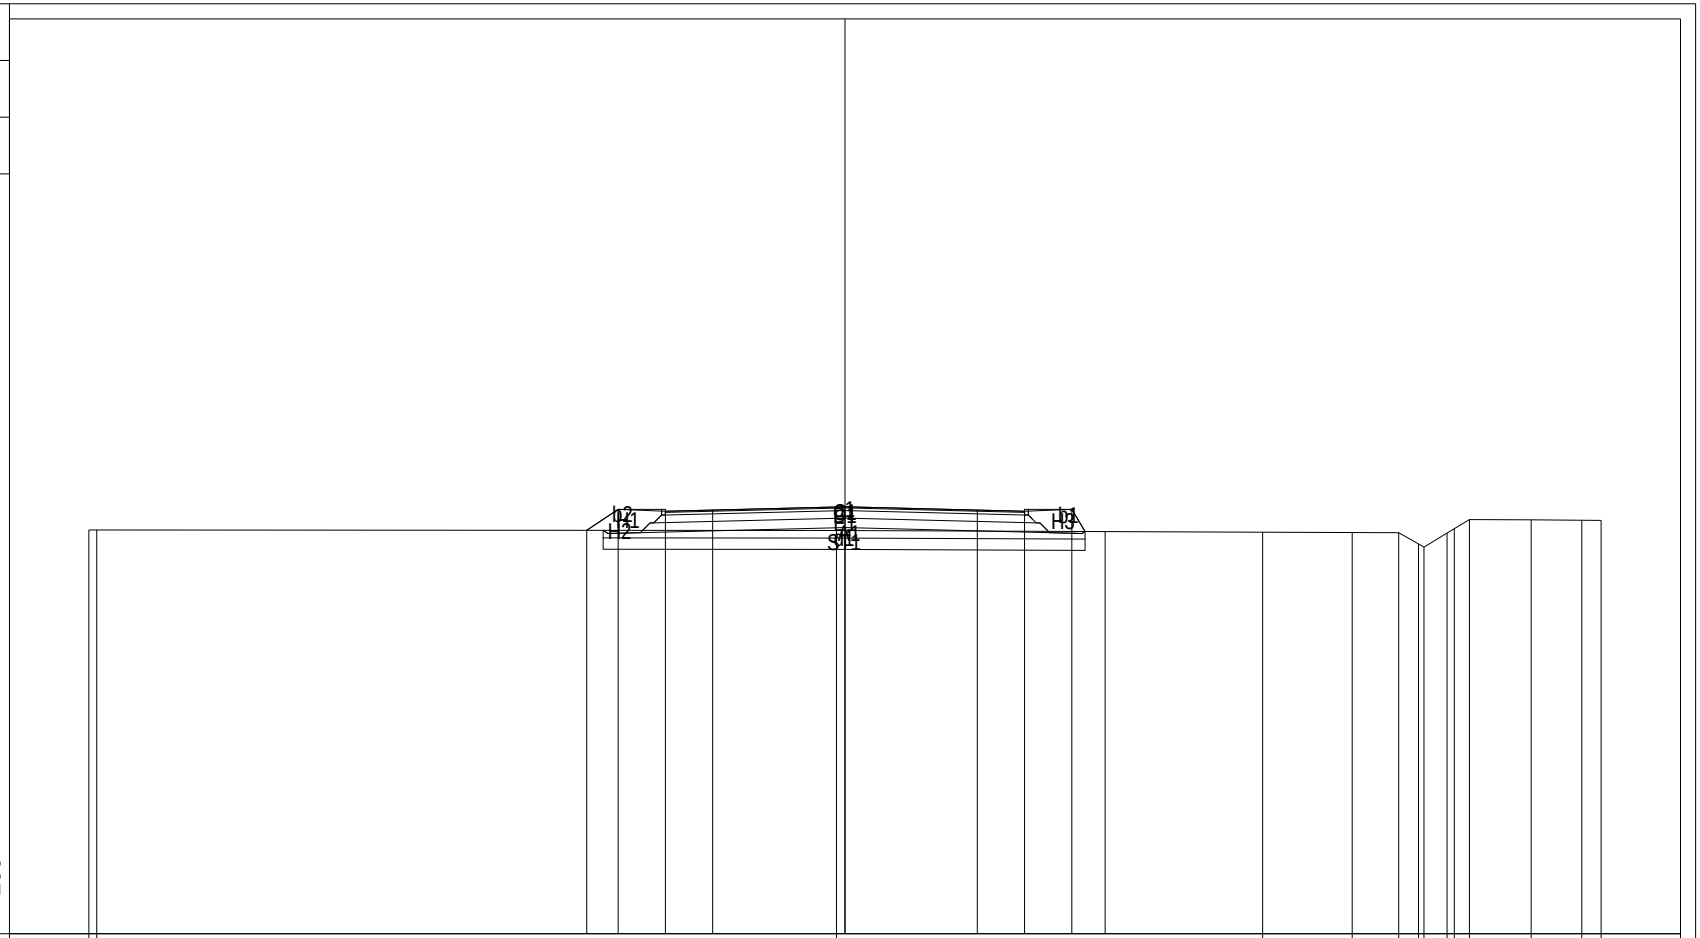

PROGRESSIVE TERRENO	-20.00	-19.79	-0.23	11.05	13.42	14.65	15.17	15.31	15.93	16.12	16.52	18.15	19.49	20.00											
PARZIALI TERRENO	0.21	19.56	11.28	2.37	1.23	0.52	0.14	0.62	0.19	0.40	1.63	1.34	0.51												
QUOTE TERRENO	10.68	10.68	10.67	10.62	10.61	10.61	10.31	10.23	10.60	10.72	10.96	10.95	10.94	10.93											
PROGRESSIVE PROGETTO	-6.83	-6.00	-4.75	-3.50	0.00	3.50	4.75	6.00	6.88																
PARZIALI PROGETTO	0.83	1.25	1.25	3.50	3.50	1.25	1.25	0.88																	
QUOTE PROGETTO	10.67	11.23	11.18	11.21	11.29	11.21	11.18	11.23	10.64																

PROFILO asse01

SEZIONE 78

PROGRESSIVA 1095.00

A	RILEVATO	m²	2.49
C	BINDER	m²	0.68
D	CEMENTATO	m²	1.98
E	STABILIZZATO	m²	2.62
H	VEGETALE	m²	1.67
ST	STABILIZZAZIONE CALC	m²	3.84
a	USURA	m	9.50
b	IDROSEMINA	m	3.99
d	SCOTICO	m	12.77

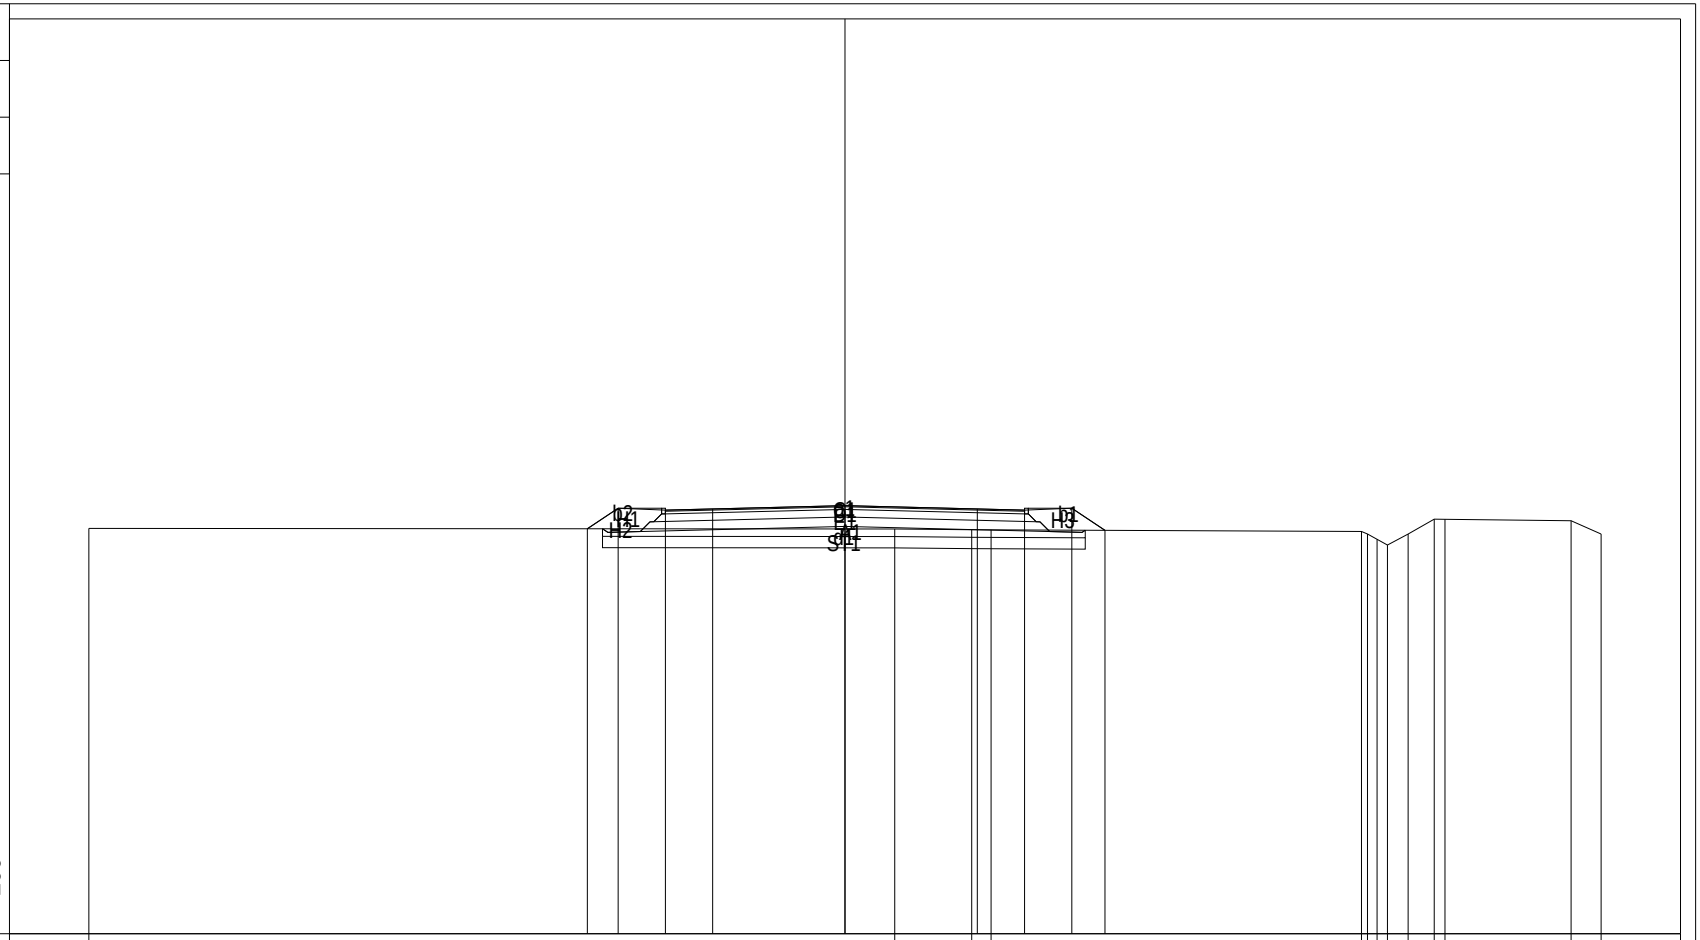

PROGRESSIVE TERRENO	-20.00										1.32	3.35	3.86	13.66	13.82	14.07	14.35	14.90	15.59	15.87	19.21	20.00	
PARZIALI TERRENO		21.32									2.03	0.51		9.80	0.16	0.25	0.28	0.55	0.69	0.28	3.34	0.79	
QUOTE TERRENO	10.72										10.71	10.69	10.68		10.64	10.57	10.43	10.28	10.57	10.97	10.96	10.92	10.57
PROGRESSIVE PROGETTO								-6.81	-6.00	-4.75	-3.50	0.00	3.50	4.75	6.00	6.88							
PARZIALI PROGETTO								0.81	1.25	1.25	3.50		3.50	1.25	1.25	0.88							
QUOTE PROGETTO								10.71	11.26	11.21	11.24	11.32		11.24	11.21	11.26	10.67						

PROFILO asse01

SEZIONE 79

PROGRESSIVA 1110.00

A	RILEVATO	m²	2.41
C	BINDER	m²	0.66
D	CEMENTATO	m²	1.98
E	STABILIZZATO	m²	2.64
H	VEGETALE	m²	1.65
ST	STABILIZZAZIONE CALC	m²	3.84
a	USURA	m	9.50
b	IDROSEMINA	m	3.99
d	SCOTICO	m	12.79

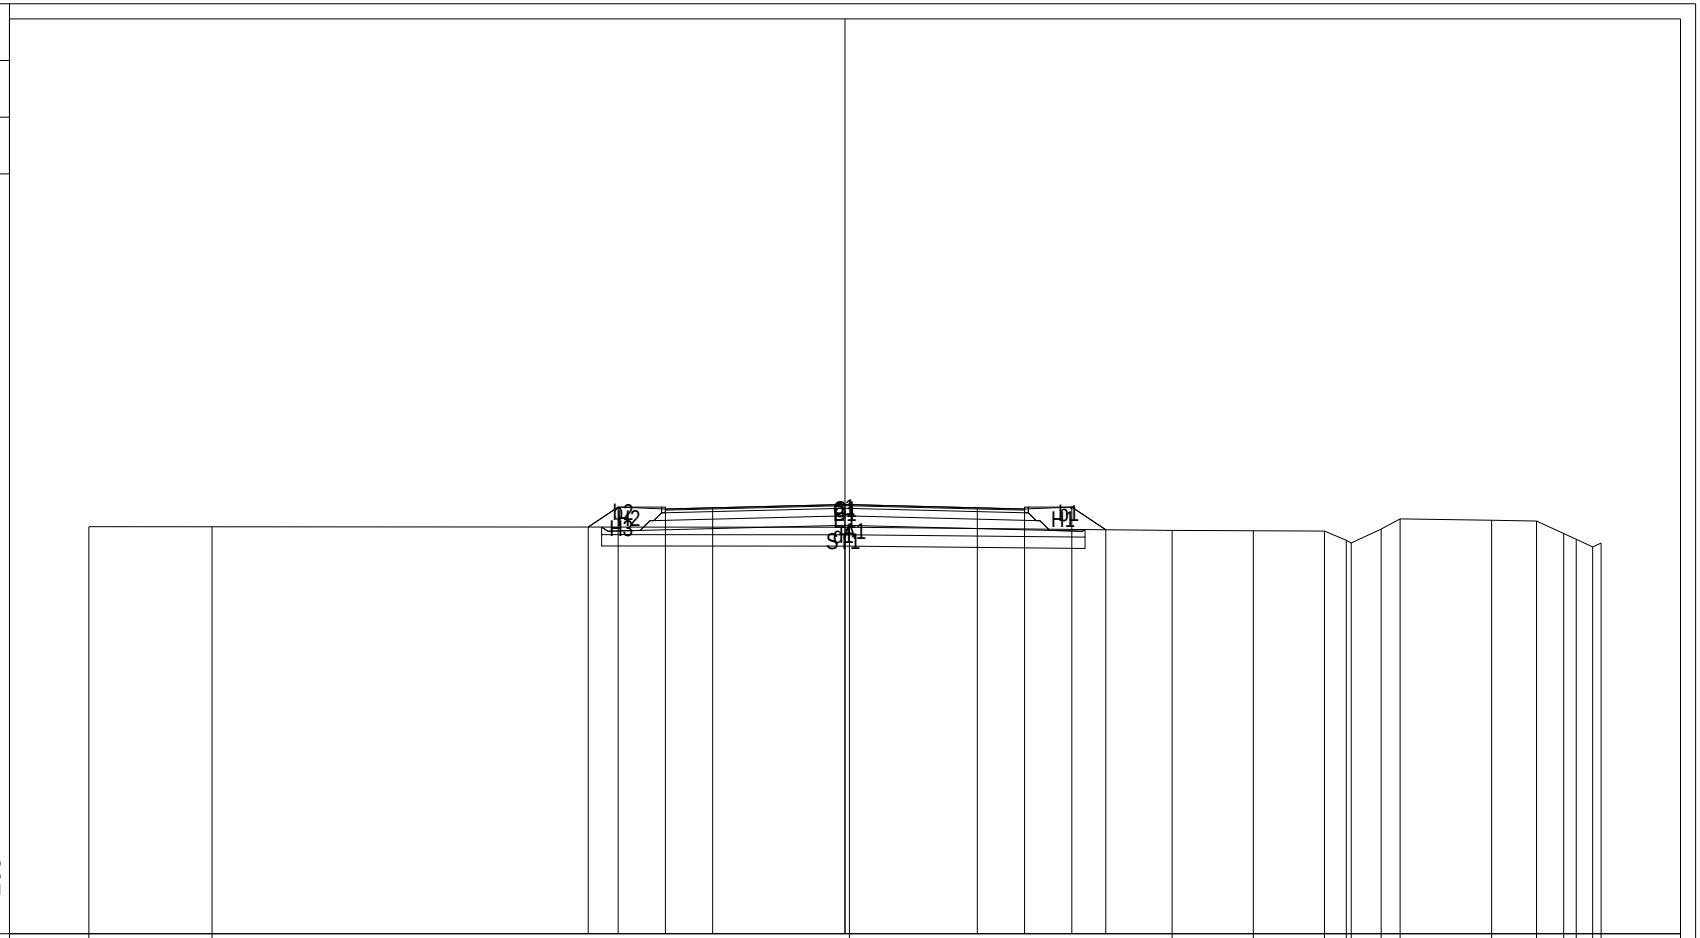

| | | |

PROFILO asse01

SEZIONE 80

PROGRESSIVA 1125.00

A	RILEVATO	m²	2.27
C	BINDER	m²	0.66
D	CEMENTATO	m²	1.98
E	STABILIZZATO	m²	2.66
H	VEGETALE	m²	1.65
ST	STABILIZZAZIONE CALC	m²	3.87
a	USURA	m	9.50
b	IDROSEMINA	m	3.96
d	SCOTICO	m	12.89

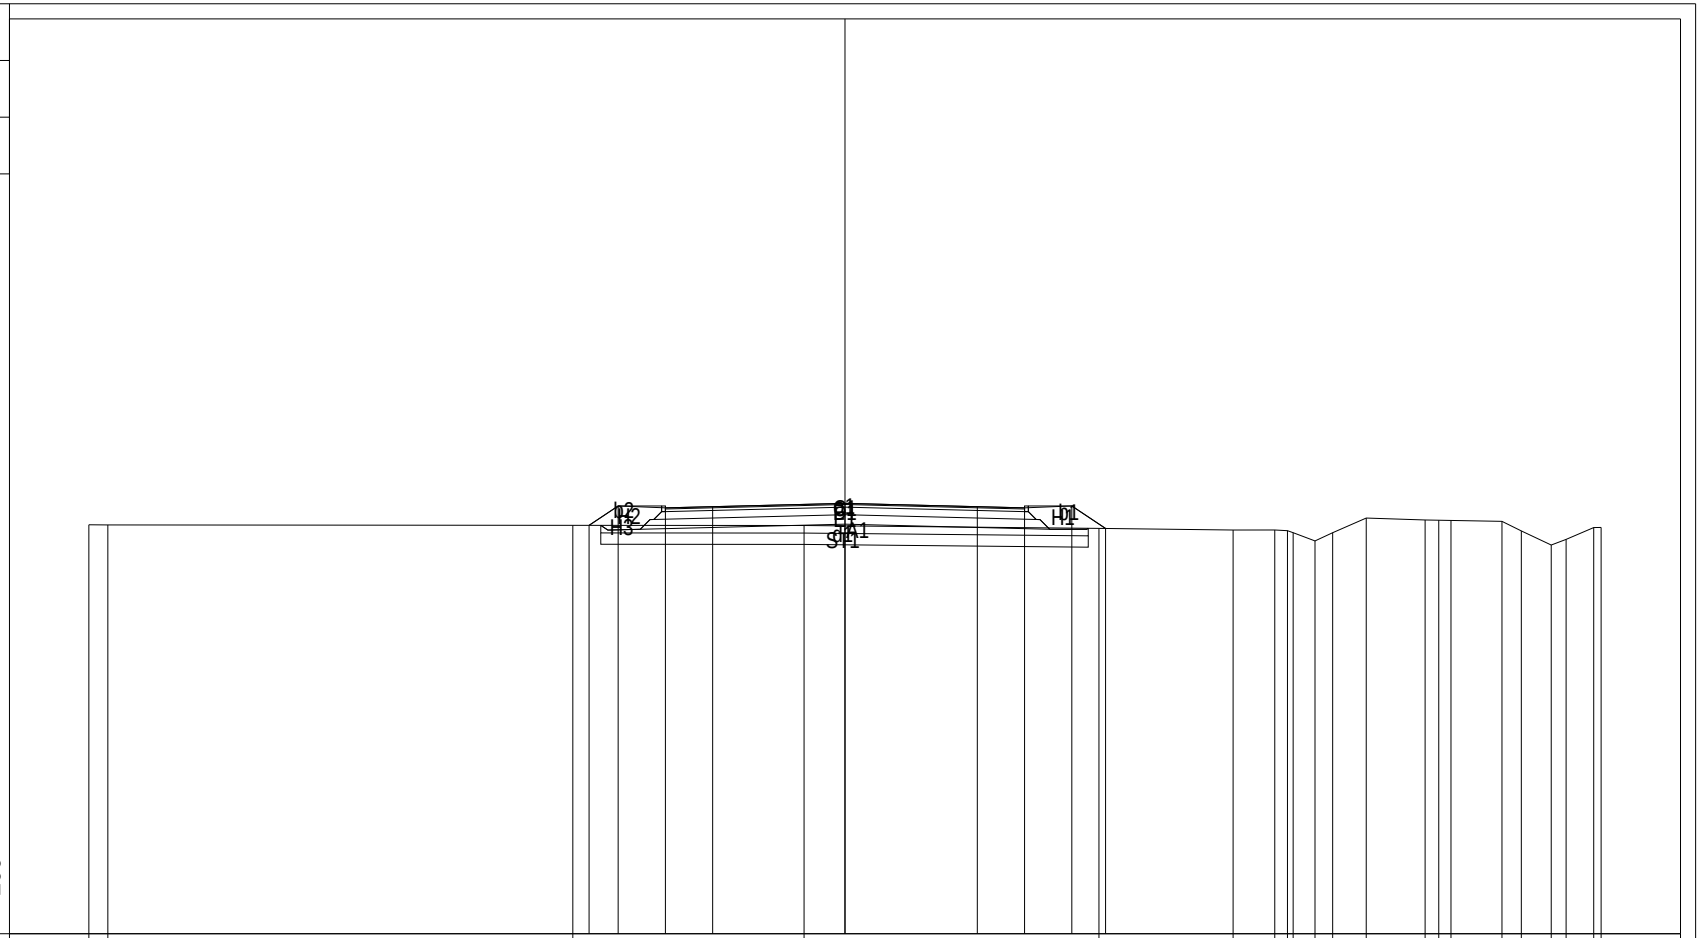

| | | |

PROFILO asse01

SEZIONE 81

PROGRESSIVA 1140.00

A	RILEVATO	m²	2.23
C	BINDER	m²	0.66
D	CEMENTATO	m²	1.98
E	STABILIZZATO	m²	2.64
H	VEGETALE	m²	1.67
ST	STABILIZZAZIONE CALC	m²	3.87
a	USURA	m	9.50
b	IDROSEMINA	m	3.92
d	SCOTICO	m	12.84

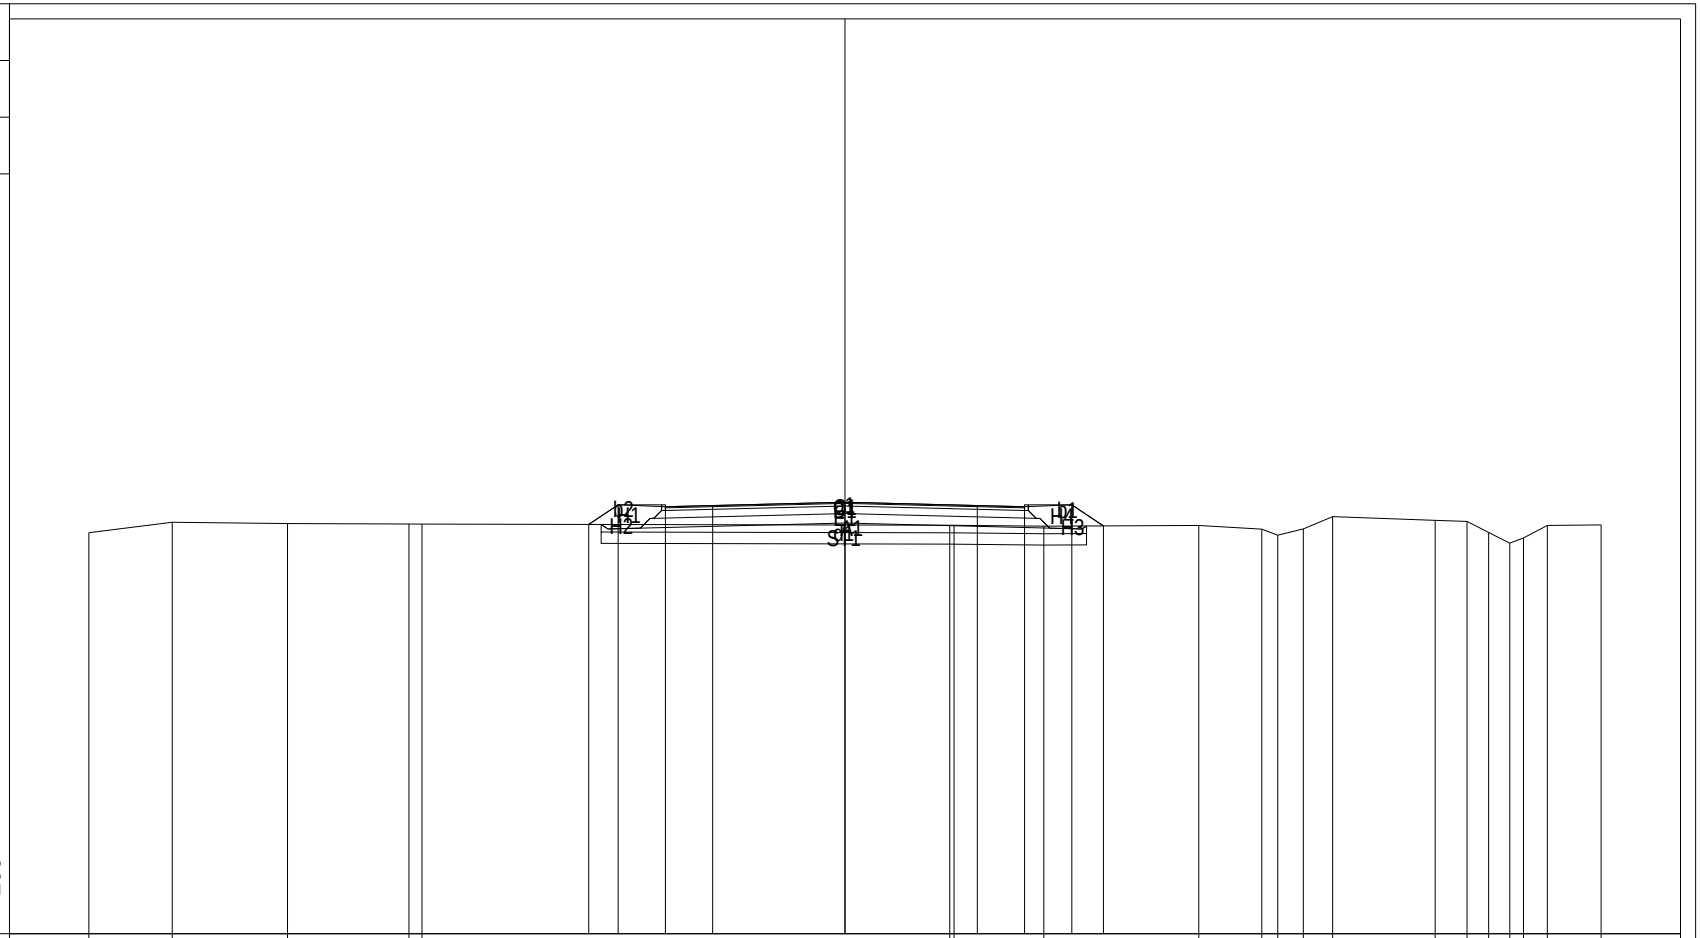

PROGRESSIVE TERRENO	-20.00	-17.79	-14.75	-11.53	-11.19	2.77	2.88	5.26	9.36	11.03	11.45	12.12	12.90	15.61	16.45	17.03	17.58	17.95	18.58	20.00				
PARZIALI TERRENO		2.21	3.04	3.22	0.34	13.96	0.11	2.38	4.10	1.67	0.42	0.67	0.78	2.71	0.84	0.58	0.55	0.37	0.63	1.42				
QUOTE TERRENO	10.61	10.88	10.85	10.84	10.84	10.81	10.80	10.78	10.80	10.70	10.54	10.71	11.03	10.93	10.91	10.61	10.33	10.47	10.80	10.81				
PROGRESSIVE PROGETTO						-6.78	-6.00	-4.75	-3.50	0.00	3.50	4.75	6.00	6.84										
PARZIALI PROGETTO						0.78	1.25	1.25	3.50	3.50	1.25	1.25	0.84											
QUOTE PROGETTO						10.83	11.35	11.30	11.33	11.41	11.33	11.30	11.35	10.79										

PROFILO asse01

SEZIONE 82

PROGRESSIVA 1155.00

A	RILEVATO	m²	2.45
C	BINDER	m²	0.68
D	CEMENTATO	m²	1.98
E	STABILIZZATO	m²	2.62
H	VEGETALE	m²	1.65
ST	STABILIZZAZIONE CALC	m²	3.84
a	USURA	m	9.50
b	IDROSEMINA	m	3.96
d	SCOTICO	m	12.79

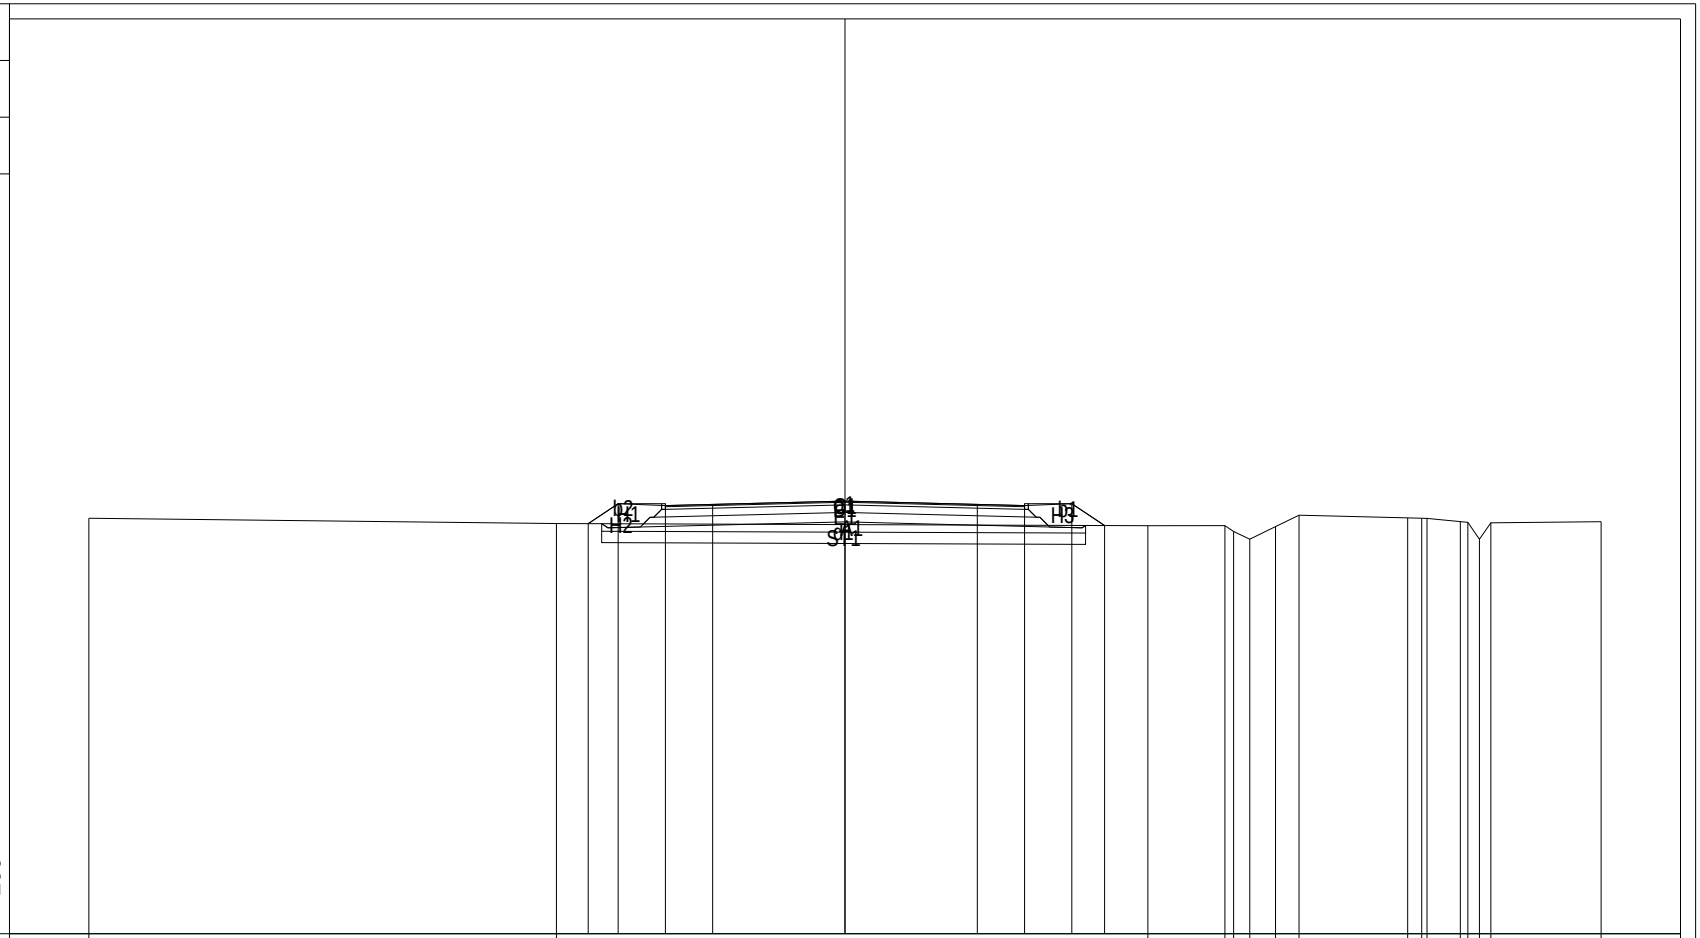

| | | |

PROFILO asse01

SEZIONE 83

PROGRESSIVA 1170.00

A	RILEVATO	m²	2.31
C	BINDER	m²	0.66
D	CEMENTATO	m²	1.98
E	STABILIZZATO	m²	2.66
H	VEGETALE	m²	1.66
ST	STABILIZZAZIONE CALC	m²	3.85
a	USURA	m	9.50
b	IDROSEMINA	m	3.90
d	SCOTICO	m	12.85

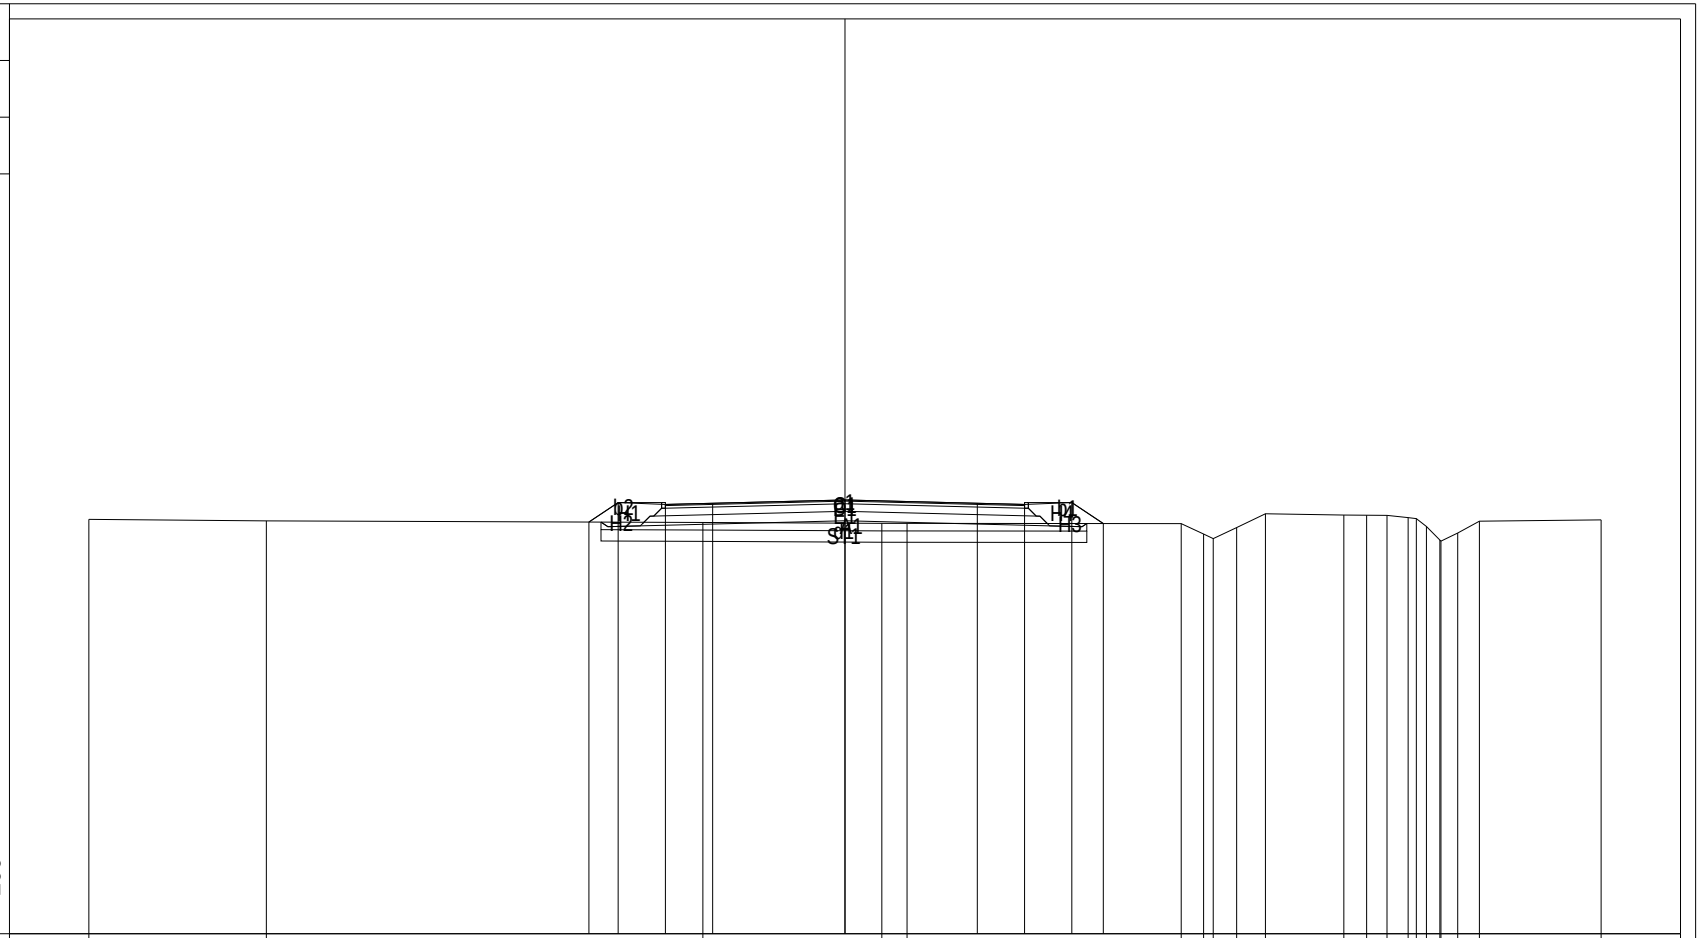

| | | |

PROFILO asse01

SEZIONE 84

PROGRESSIVA 1185.00

A	RILEVATO	m²	1.89
C	BINDER	m²	0.66
D	CEMENTATO	m²	1.98
E	STABILIZZATO	m²	2.66
H	VEGETALE	m²	1.64
ST	STABILIZZAZIONE CALC	m²	3.89
a	USURA	m	9.50
b	IDROSEMINA	m	3.82
d	SCOTICO	m	12.95

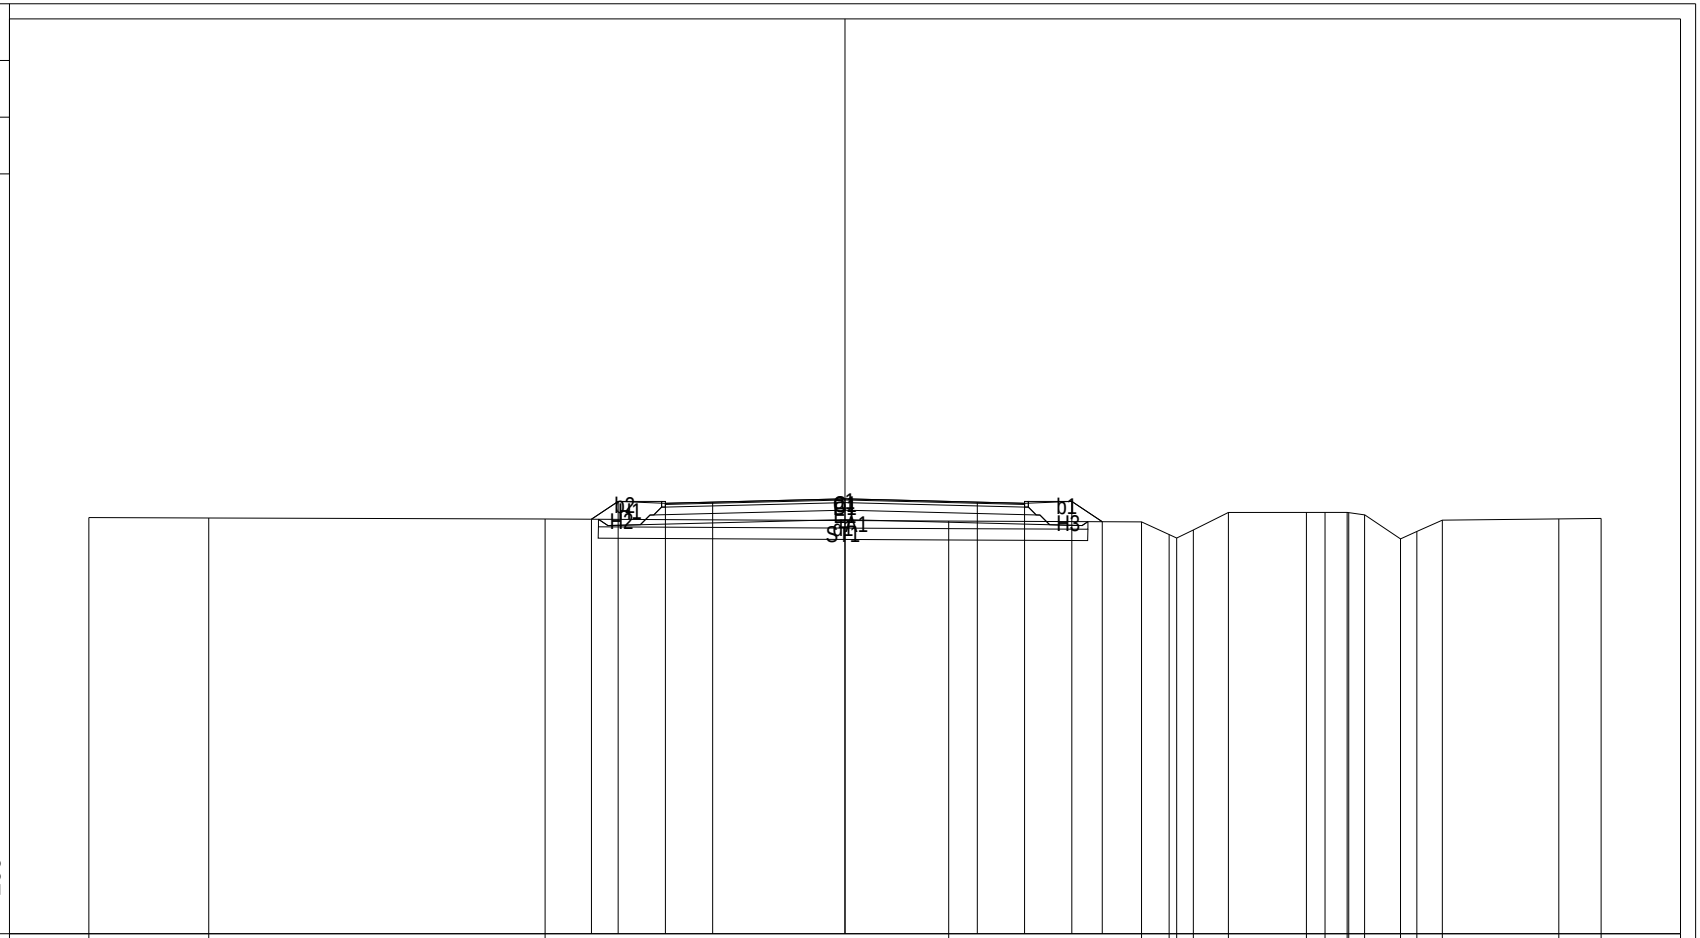

| | | |

PROFILO asse01

SEZIONE 85

PROGRESSIVA 1205.00

A	RILEVATO	m²	1.39
C	BINDER	m²	0.83
D	CEMENTATO	m²	2.42
E	STABILIZZATO	m²	3.22
H	VEGETALE	m²	1.62
a	USURA	m	11.75
b	IDROSEMINA	m	3.43
d	SCOTICO	m	15.64

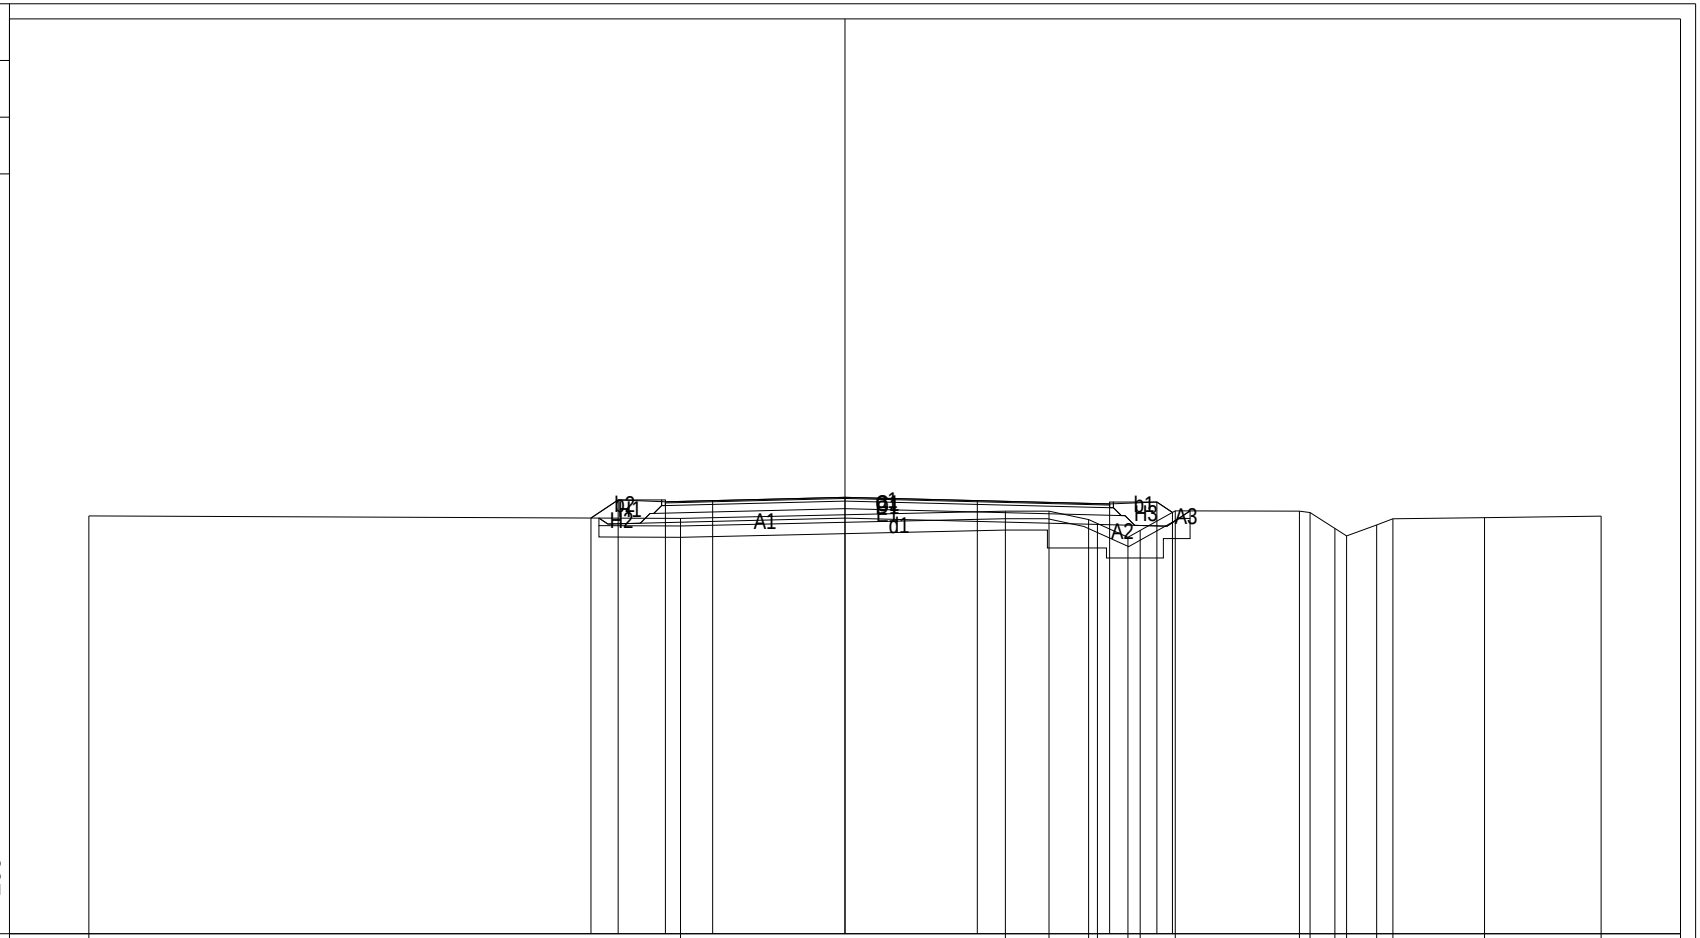

PROGRESSIVE TERRENO	-20.00							-4.35						4.24	5.40	6.44	6.68	7.48	7.81	8.74		12.02	12.30	12.96	13.27	14.06	14.49		16.92		20.00
PARZIALI TERRENO				15.65						8.59				1.16	1.04	0.24	0.80	0.33	0.93	3.28	0.28	0.66	0.31	0.79	0.43	2.43		3.08		
QUOTE TERRENO	11.05							10.99						11.18	11.18	10.96	10.85	10.49	10.67	11.19		11.18	11.14	10.72	10.52	10.81	10.98		11.01		11.05
PROGRESSIVE PROGETTO							-6.72	-6.00	-4.75	-3.50		0.00		3.50				7.00	8.25	8.66											
PARZIALI PROGETTO							0.72	1.25	1.25	3.50		3.50		3.50				1.25	0.41												
QUOTE PROGETTO							11.00	11.48	11.43	11.46		11.54		11.46				11.37	11.42	11.14											

PROFILO asse01

SEZIONE 86

PROGRESSIVA 1215.00

A	RILEVATO	m²	2.46
C	BINDER	m²	0.83
D	CEMENTATO	m²	2.43
E	STABILIZZATO	m²	3.19
H	VEGETALE	m²	1.63
ST	STABILIZZAZIONE CALC	m²	5.34
a	USURA	m	11.75
b	IDROSEMINA	m	3.36
d	SCOTICO	m	15.64

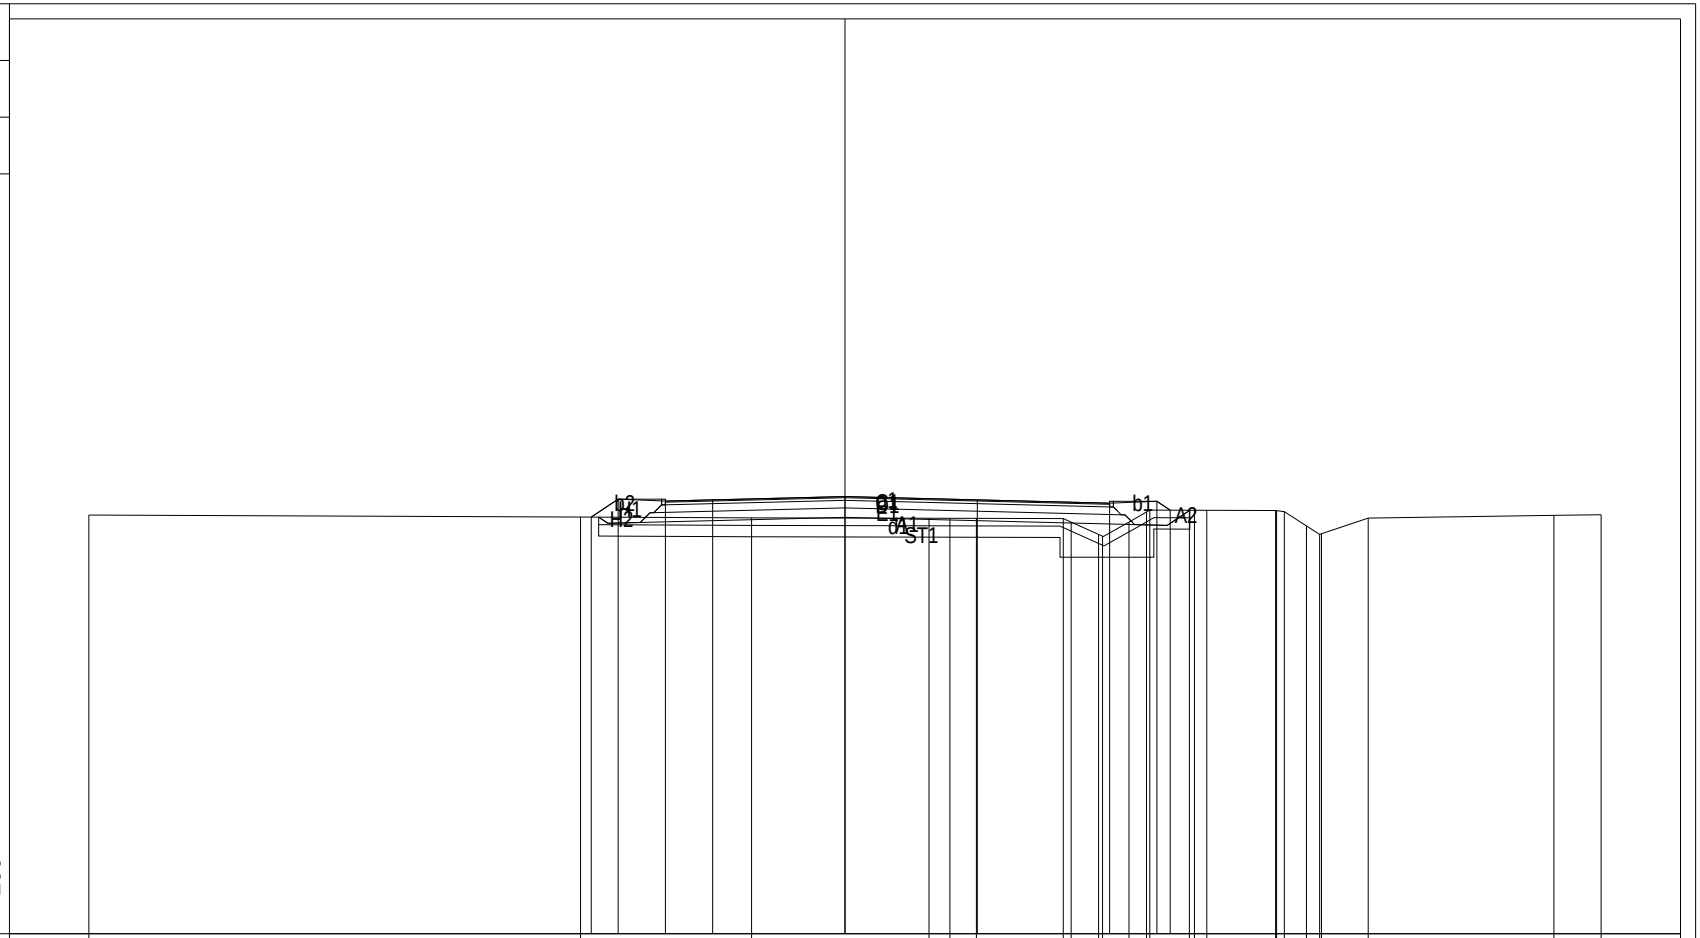

| | | |

PROFILO asse01

SEZIONE 87

PROGRESSIVA 1230.00

A	RILEVATO	m²	2.28
C	BINDER	m²	0.82
D	CEMENTATO	m²	2.45
E	STABILIZZATO	m²	3.21
H	VEGETALE	m²	1.62
ST	STABILIZZAZIONE CALC	m²	5.17
a	USURA	m	11.75
b	IDROSEMINA	m	3.36
d	SCOTICO	m	15.63

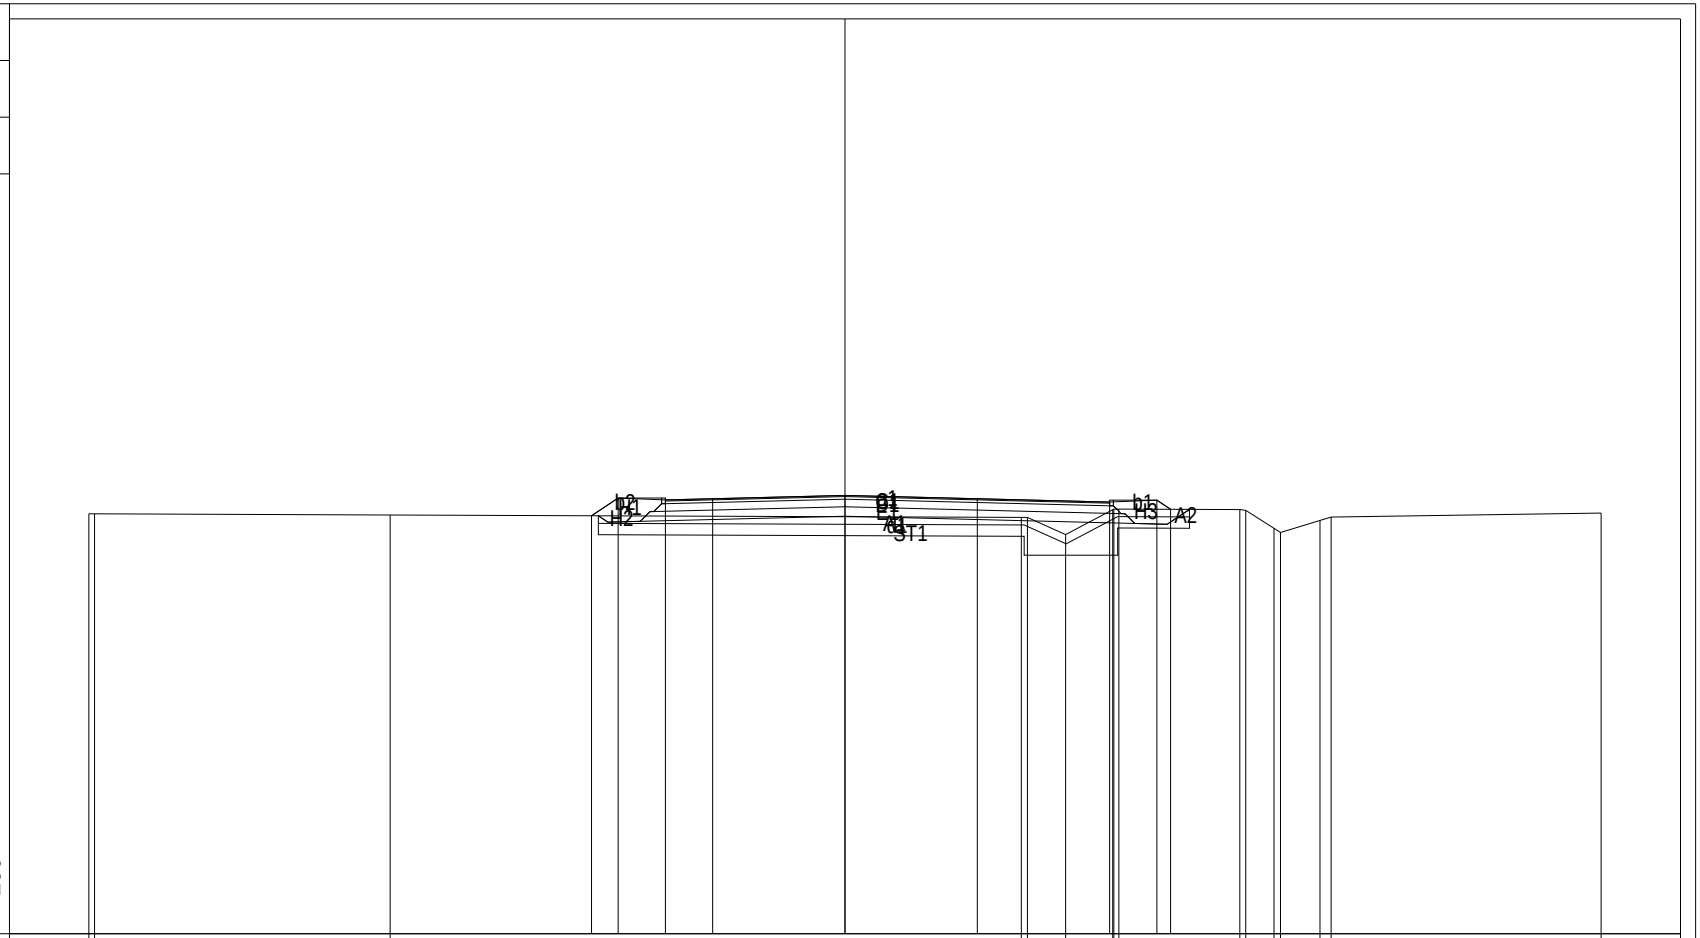

| | | |

PROFILO asse01

SEZIONE 88

PROGRESSIVA 1250.00

A	RILEVATO	m²	1.98
C	BINDER	m²	0.66
D	CEMENTATO	m²	1.98
E	STABILIZZATO	m²	2.66
H	VEGETALE	m²	1.62
ST	STABILIZZAZIONE CALC	m²	4.57
a	USURA	m	9.50
b	IDROSEMINA	m	3.41
d	SCOTICO	m	13.35

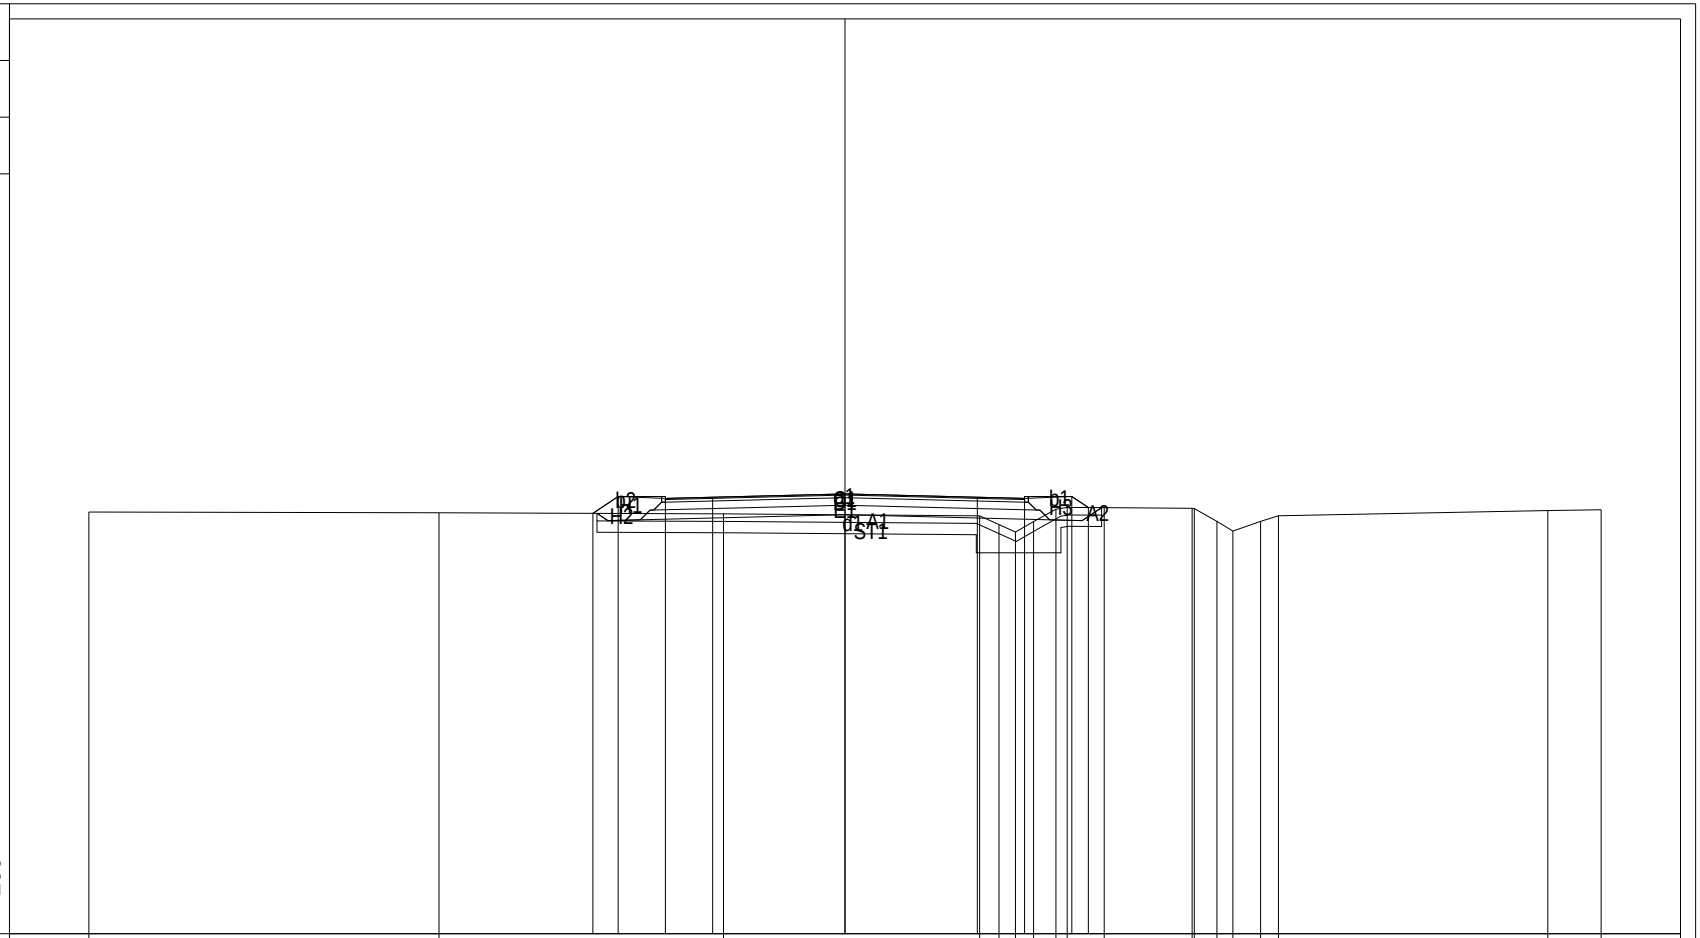

PROGRESSIVE TERRENO	-20.00		-10.74		-3.21		3.56	4.07	4.51	4.99	5.58	5.88	6.86	9.18	9.24	9.84	10.26	10.99	11.47				18.59		20.00
PARZIALI TERRENO		9.26		7.53		6.77	0.51	0.44	0.48	0.59	0.30	0.98	2.32	0.06	0.60	0.42	0.73	0.48	7.12				1.41		
QUOTE TERRENO	11.16		11.14		11.11		11.05	10.82	10.63	10.90	11.23	11.28	11.27	11.25	11.25	10.91	10.65	10.91	11.06				11.19		11.22
PROGRESSIVE PROGETTO																				-6.67	-6.00	-4.75	-3.50	0.00	3.50	4.75	6.00	6.44
PARZIALI PROGETTO																				0.67	1.25	1.25	3.50	3.50	1.25	1.25	0.44	
QUOTE PROGETTO																				11.12	11.57	11.52	11.55	11.63	11.55	11.52	11.57	11.27

PROFILO asse01

SEZIONE 89

PROGRESSIVA 1260.00

A	RILEVATO	m²	2.05
C	BINDER	m²	0.66
D	CEMENTATO	m²	1.98
E	STABILIZZATO	m²	2.64
H	VEGETALE	m²	1.60
ST	STABILIZZAZIONE CALC	m²	4.57
a	USURA	m	9.50
b	IDROSEMINA	m	3.42
d	SCOTICO	m	13.33

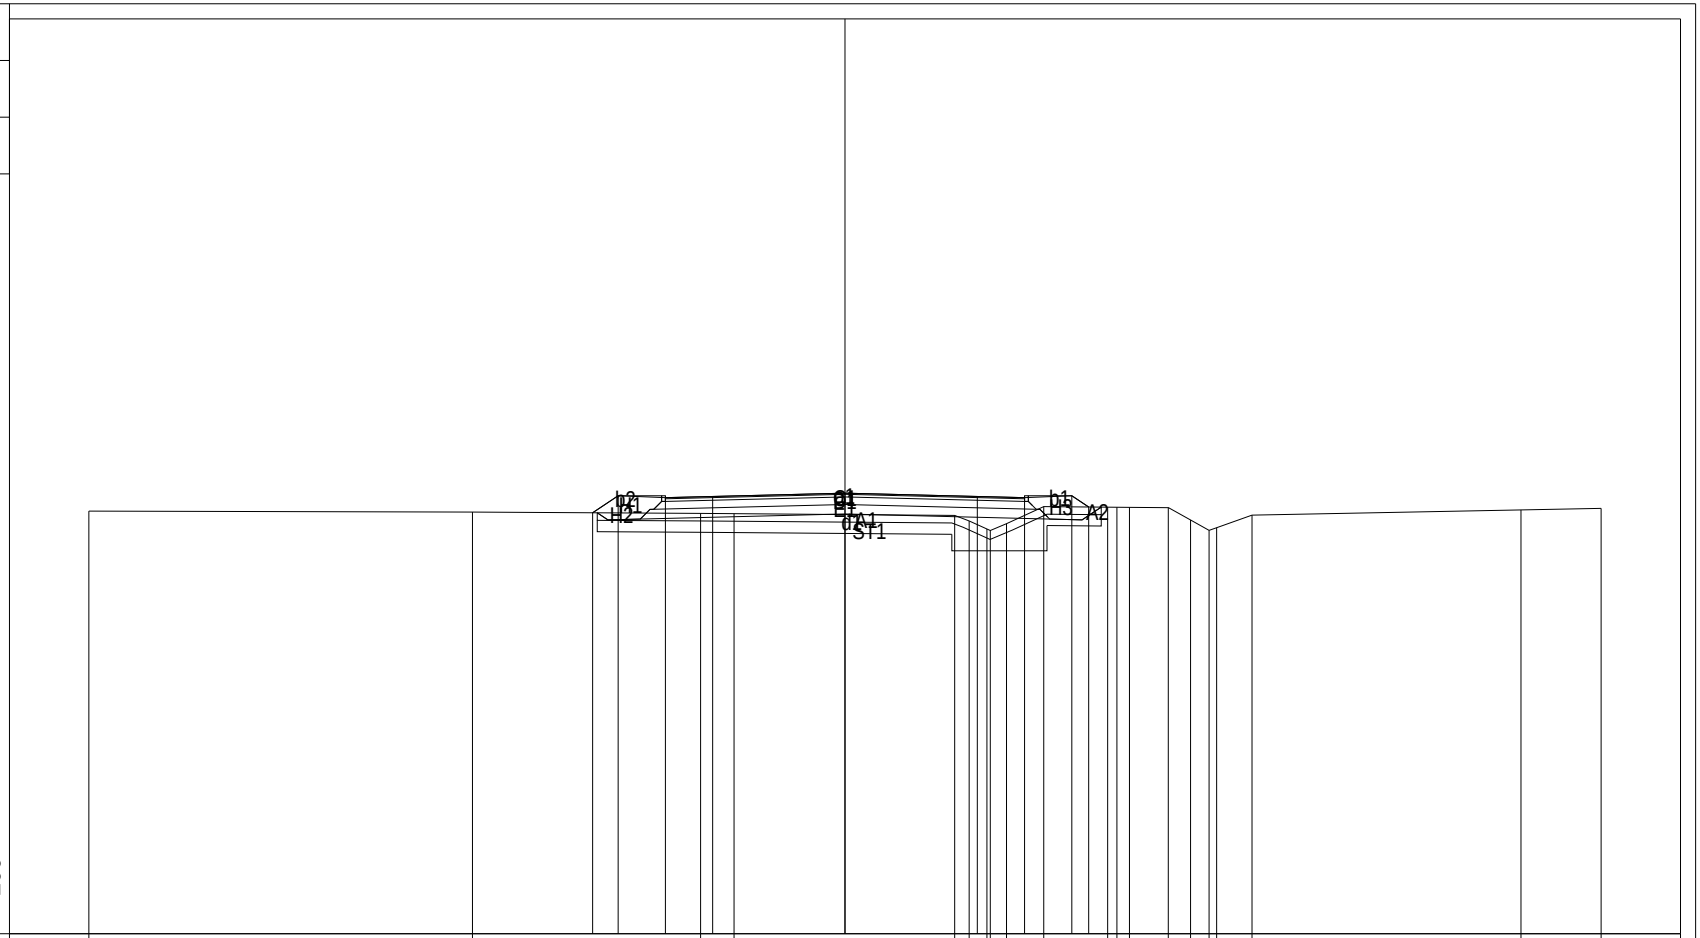

| | | |

PROFILO asse01

SEZIONE 90

PROGRESSIVA 1275.00

A	RILEVATO	m²	2.30
C	BINDER	m²	0.68
D	CEMENTATO	m²	2.00
E	STABILIZZATO	m²	2.62
H	VEGETALE	m²	1.61
ST	STABILIZZAZIONE CALC	m²	4.38
a	USURA	m	9.50
b	IDROSEMINA	m	3.53
d	SCOTICO	m	13.21

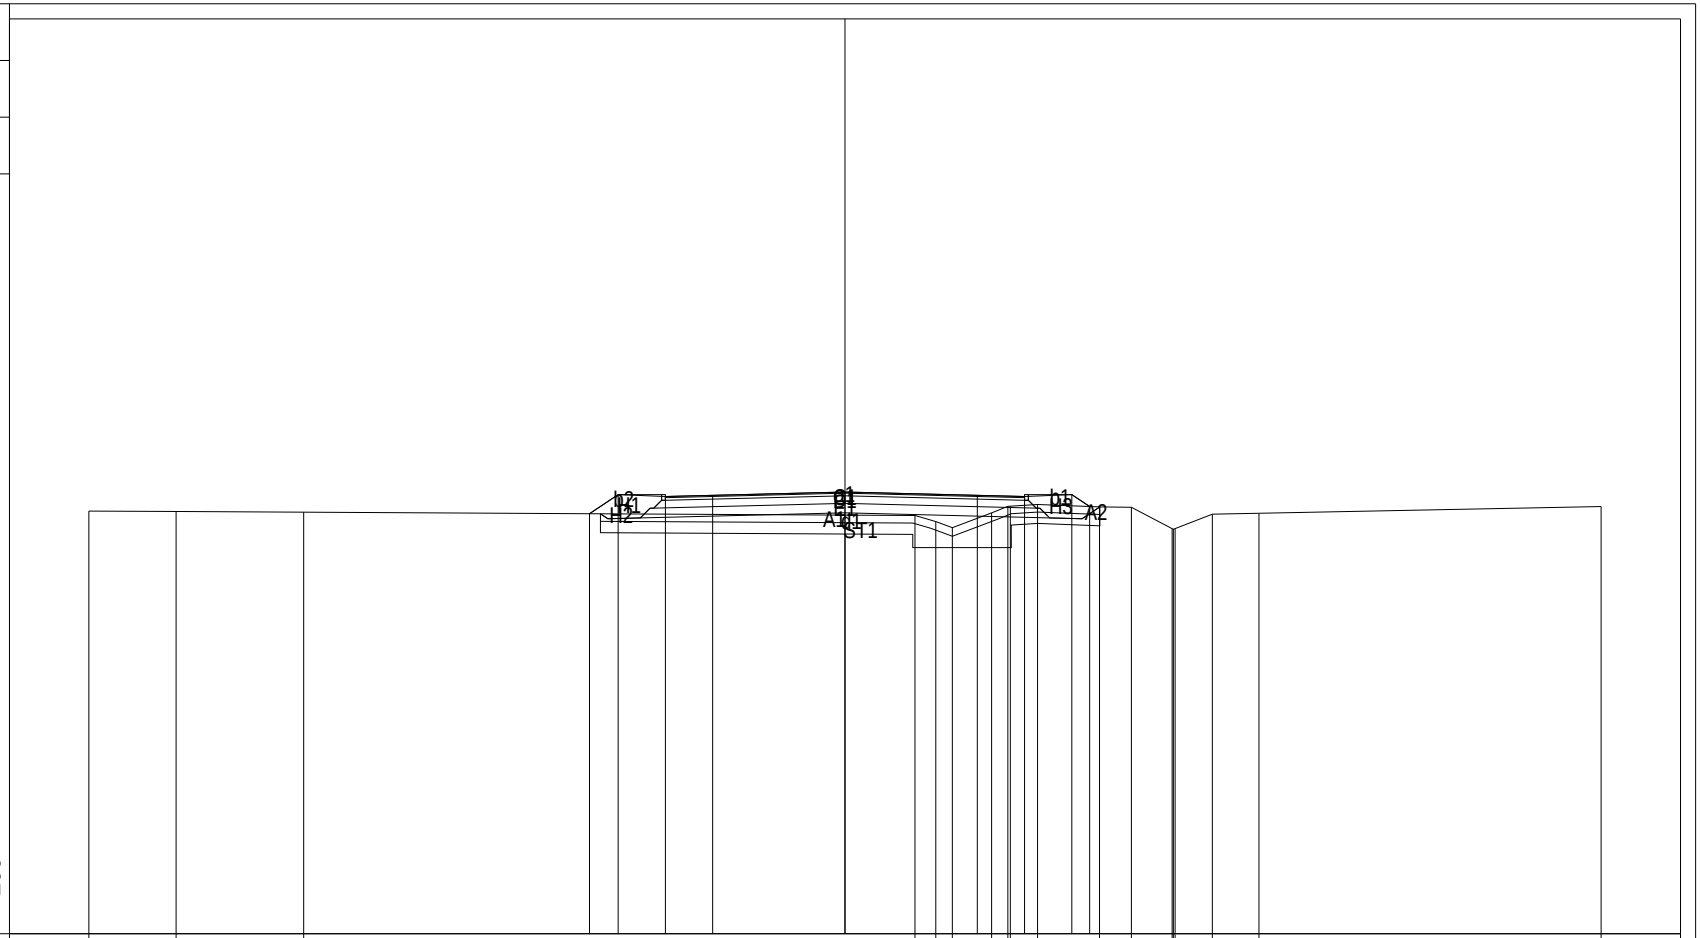

| | | |

PROFILO asse01

SEZIONE 91

PROGRESSIVA 1290.00

A	RILEVATO	m²	2.50
C	BINDER	m²	0.66
D	CEMENTATO	m²	1.98
E	STABILIZZATO	m²	2.64
H	VEGETALE	m²	1.66
ST	STABILIZZAZIONE CALC	m²	4.28
a	USURA	m	9.50
b	IDROSEMINA	m	3.66
d	SCOTICO	m	13.04

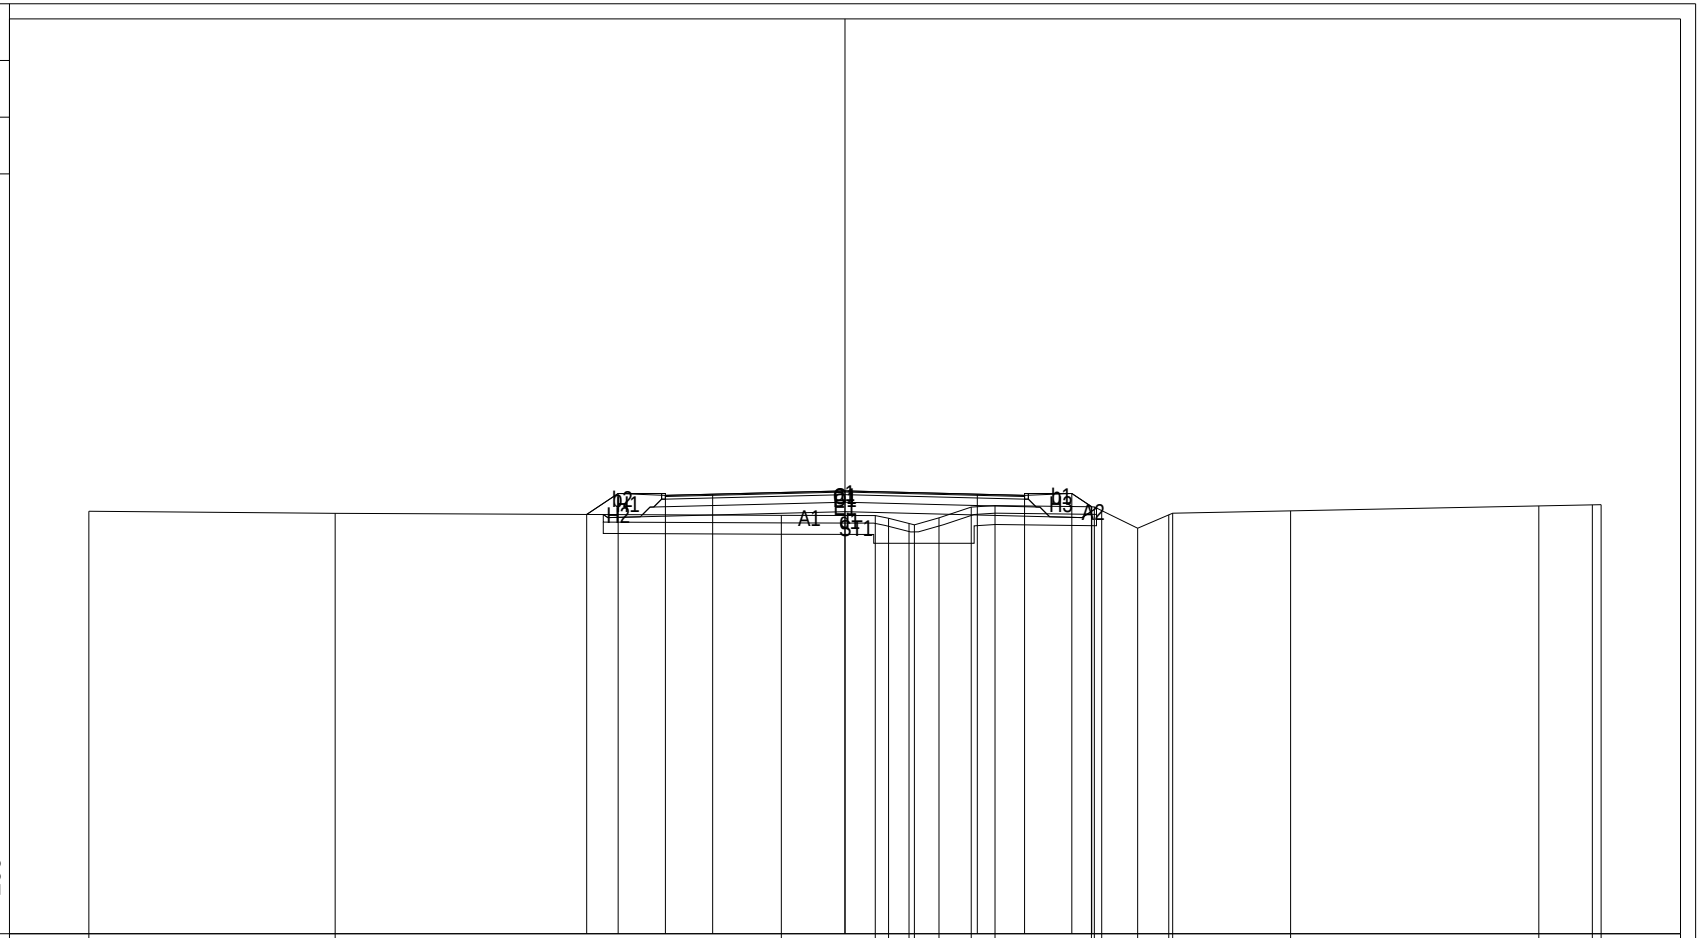

PROGRESSIVE TERRENO	-20.00	-13.49	-1.68	0.80	1.15	1.69	1.84	2.49	3.34	3.97	6.52	6.60	6.79	7.74	8.56	8.67	11.79	18.35	19.77	20.00
PARZIALI TERRENO	6.51	11.81	2.48	0.35	0.54	0.15	0.65	0.85	0.63	2.55	0.08	0.19	0.95	0.82	0.11	3.12	6.56	1.42	0.23	
QUOTE TERRENO	11.18	11.12	11.07	11.06	10.99	10.85	10.82	11.00	11.29	11.33	11.29	11.29	11.19	10.73	11.08	11.12	11.19	11.32	11.34	11.35
PROGRESSIVE PROGETTO	-6.83	-6.00	-4.75	-3.50	0.00	3.50	4.75	6.00	6.53											
PARZIALI PROGETTO	0.83	1.25	1.25	3.50	3.50	1.25	1.25	0.53												
QUOTE PROGETTO	11.09	11.65	11.60	11.63	11.71	11.63	11.60	11.65	11.29											

PROFILO asse01

SEZIONE 92

PROGRESSIVA 1305.00

A	RILEVATO	m²	2.83
C	BINDER	m²	0.66
D	CEMENTATO	m²	1.98
E	STABILIZZATO	m²	2.64
H	VEGETALE	m²	1.87
ST	STABILIZZAZIONE CALC	m²	5.71
a	USURA	m	9.50
b	IDROSEMINA	m	4.18
d	SCOTICO	m	13.24

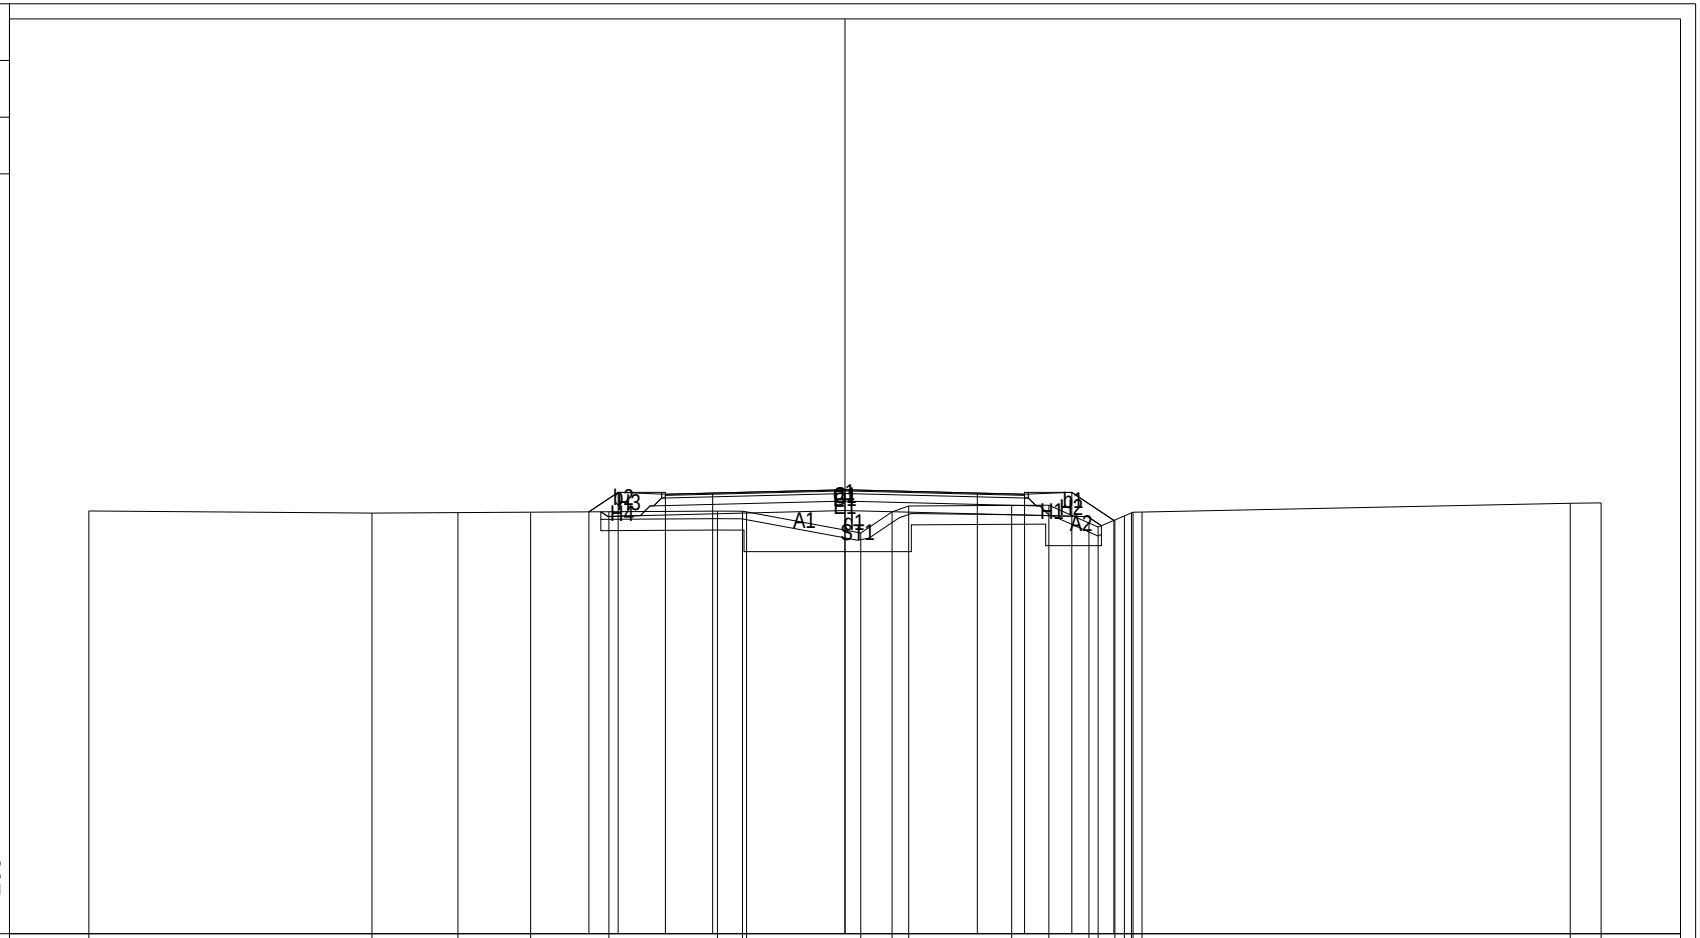

| | | |

PROFILO asse01

SEZIONE 93

PROGRESSIVA 1320.00

A	RILEVATO	m²	1.58
C	BINDER	m²	0.66
D	CEMENTATO	m²	2.00
E	STABILIZZATO	m²	2.64
H	VEGETALE	m²	1.63
ST	STABILIZZAZIONE CALC	m²	4.41
a	USURA	m	9.50
b	IDROSEMINA	m	3.71
d	SCOTICO	m	12.89

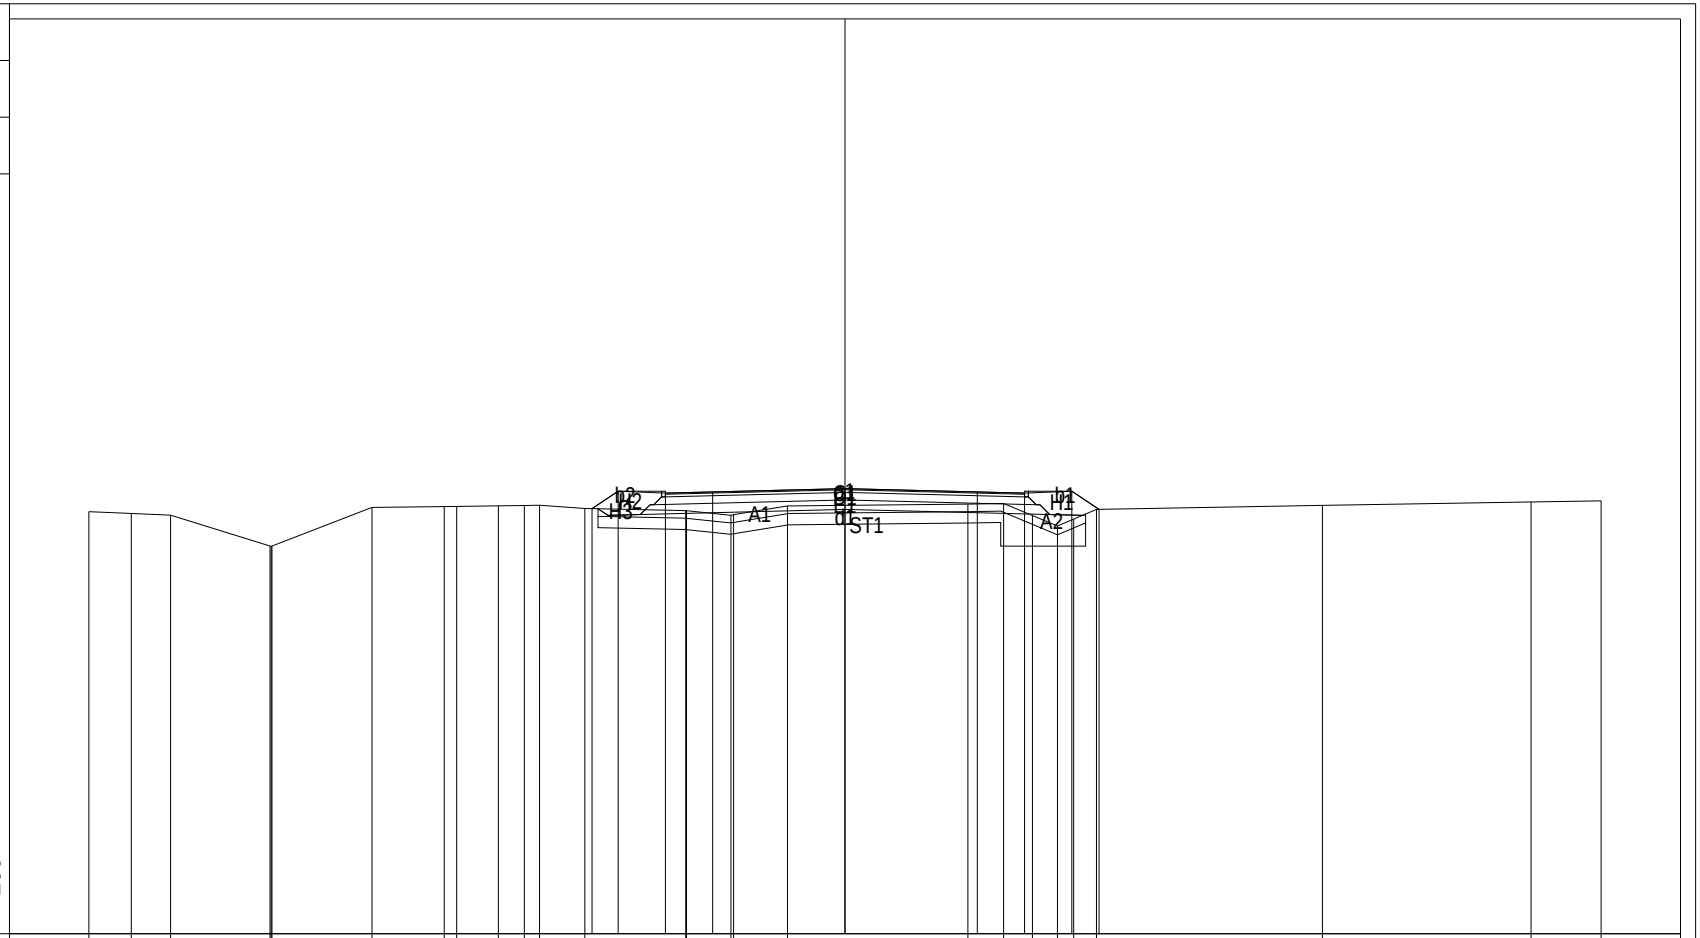

| | | |

PROFILO asse01

SEZIONE 94

PROGRESSIVA 1335.00

A	RILEVATO	m²	1.65
C	BINDER	m²	0.68
D	CEMENTATO	m²	1.98
E	STABILIZZATO	m²	2.62
H	VEGETALE	m²	1.64
ST	STABILIZZAZIONE CALC	m²	5.04
a	USURA	m	9.50
b	IDROSEMINA	m	3.37
d	SCOTICO	m	13.45

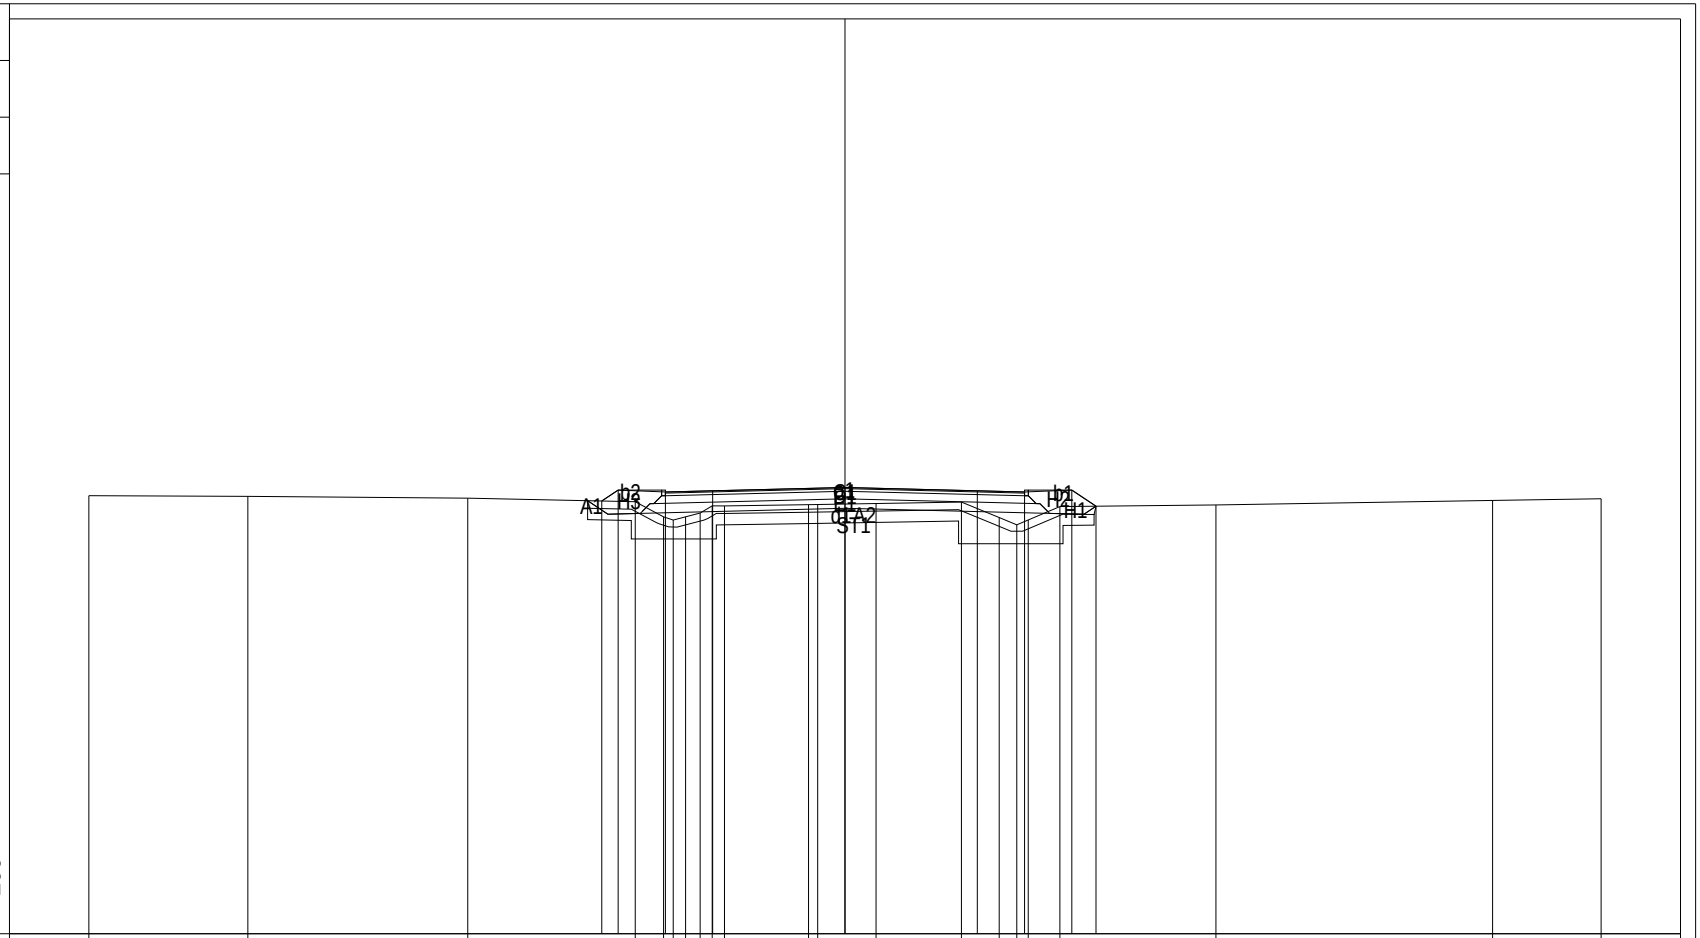

PROGRESSIVE TERRENO	-20.00	-15.79	-9.98	-5.55	-4.80	-4.54	-4.22	-3.83	-3.51	-3.19	-0.96	-0.72	0.82	3.08	4.08	4.54	4.85	5.68	9.81	17.13	20.00		
PARZIALI TERRENO		4.21	5.81	4.43	0.75	0.26	0.32	0.39	0.32	0.32	2.23	0.24	1.54	2.26	1.00	0.46	0.31	0.83	4.13	7.32	2.87		
QUOTE TERRENO	11.59	11.57	11.52	11.43	11.03	10.94	11.03	11.13	11.32	11.32	11.35	11.35	11.38	11.42	11.01	10.82	10.95	11.30	11.34	11.46	11.51		
PROGRESSIVE PROGETTO				-6.43	-6.00	-4.75		-3.50			0.00				3.50		4.75	6.00	6.64				
PARZIALI PROGETTO					0.43	1.25	1.25		3.50			3.50			1.25	1.25		0.64					
QUOTE PROGETTO				11.45	11.74	11.69		11.72			11.80				11.72	11.69		11.74	11.31				

PROFILO asse01

SEZIONE 95

PROGRESSIVA 1350.00

A	RILEVATO	m²	1.57
C	BINDER	m²	0.66
D	CEMENTATO	m²	1.98
E	STABILIZZATO	m²	2.64
H	VEGETALE	m²	1.62
ST	STABILIZZAZIONE CALC	m²	4.85
a	USURA	m	9.50
b	IDROSEMINA	m	3.42
d	SCOTICO	m	13.51

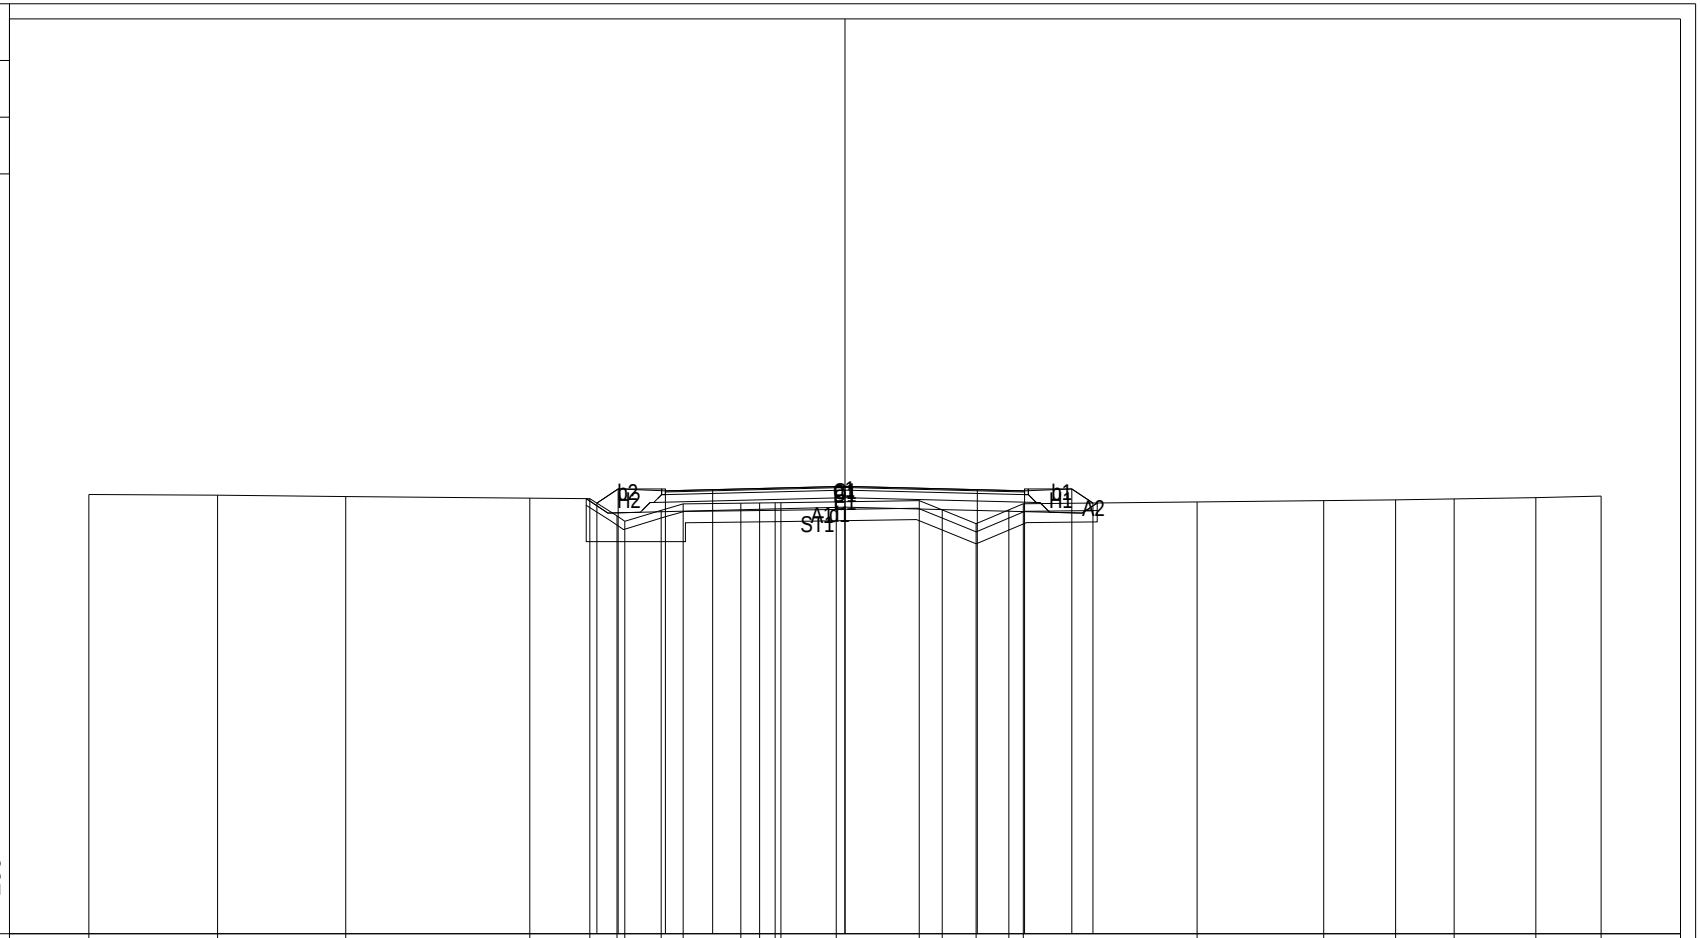

PROGRESSIVE TERRENO	-20.00	-16.60	-13.21	-8.34	-6.75	-6.03	-5.82	-4.86	-4.28	-2.75	-2.26	-1.85	-1.69	-0.23	1.96	2.57	3.47	4.33	4.72	9.31	12.66	14.56	16.11	18.27	20.00
PARZIALI TERRENO	3.40	3.39	4.87	1.59	0.72	0.21	0.96	0.58	1.53	0.49	0.41	0.16	1.46	2.19	0.61	0.90	0.86	0.39	4.59	3.35	1.90	1.55	2.16	1.73	
QUOTE TERRENO	11.62	11.60	11.56	11.52	11.51	11.05	10.91	11.20	11.37	11.39	11.39	11.40	11.42	11.46	11.21	10.85	11.21	11.37	11.42	11.46	11.48	11.50	11.54	11.58	

PROGRESSIVE PROGETTO	-6.56	-6.00	-4.75	-3.50	0.00	3.50	4.75	6.00	6.56
PARZIALI PROGETTO	0.56	1.25	1.25	3.50	3.50	1.25	1.25	0.56	
QUOTE PROGETTO	11.39	11.77	11.72	11.75	11.83	11.75	11.72	11.77	11.39

PROFILO asse01

SEZIONE 96

PROGRESSIVA 1365.00

A	RILEVATO	m²	0.18
C	BINDER	m²	0.66
D	CEMENTATO	m²	1.96
E	STABILIZZATO	m²	2.64
H	VEGETALE	m²	1.76
ST	STABILIZZAZIONE CALC	m²	3.84
a	USURA	m	9.50
b	IDROSEMINA	m	3.88
d	SCOTICO	m	13.33

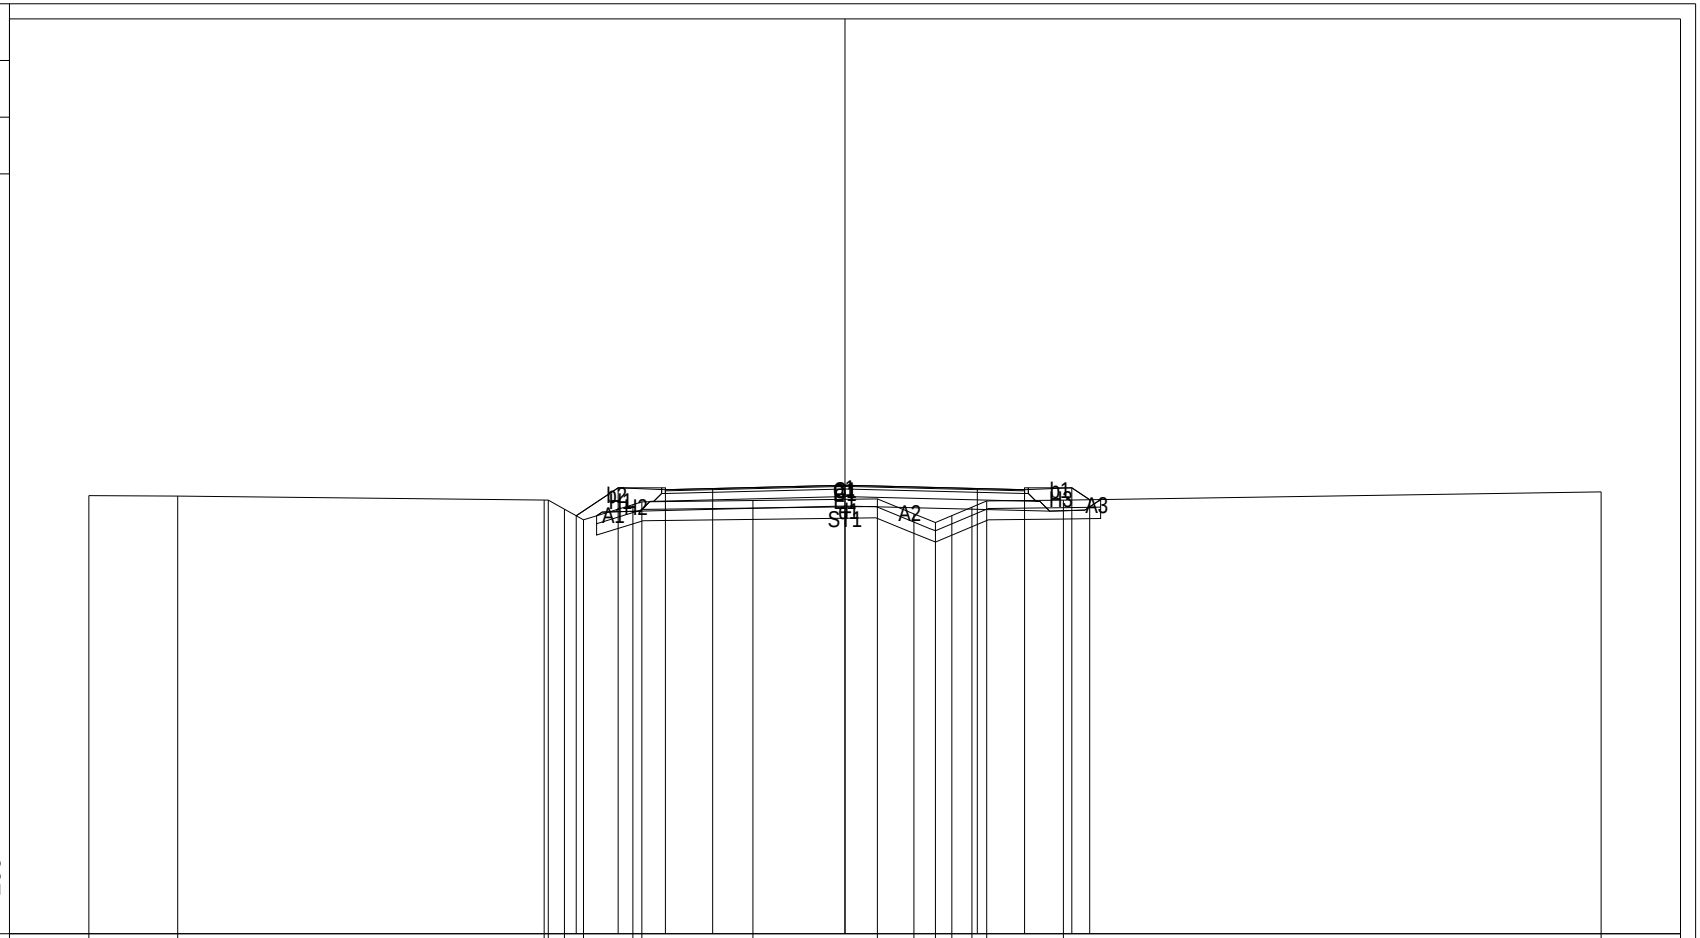

| | | |

PROFILO asse01

SEZIONE 97

PROGRESSIVA 1380.00

A	RILEVATO	m²	0.97
C	BINDER	m²	0.66
D	CEMENTATO	m²	1.98
E	STABILIZZATO	m²	2.64
H	VEGETALE	m²	1.62
ST	STABILIZZAZIONE CALC	m²	3.37
a	USURA	m	9.50
b	IDROSEMINA	m	3.26
d	SCOTICO	m	13.48

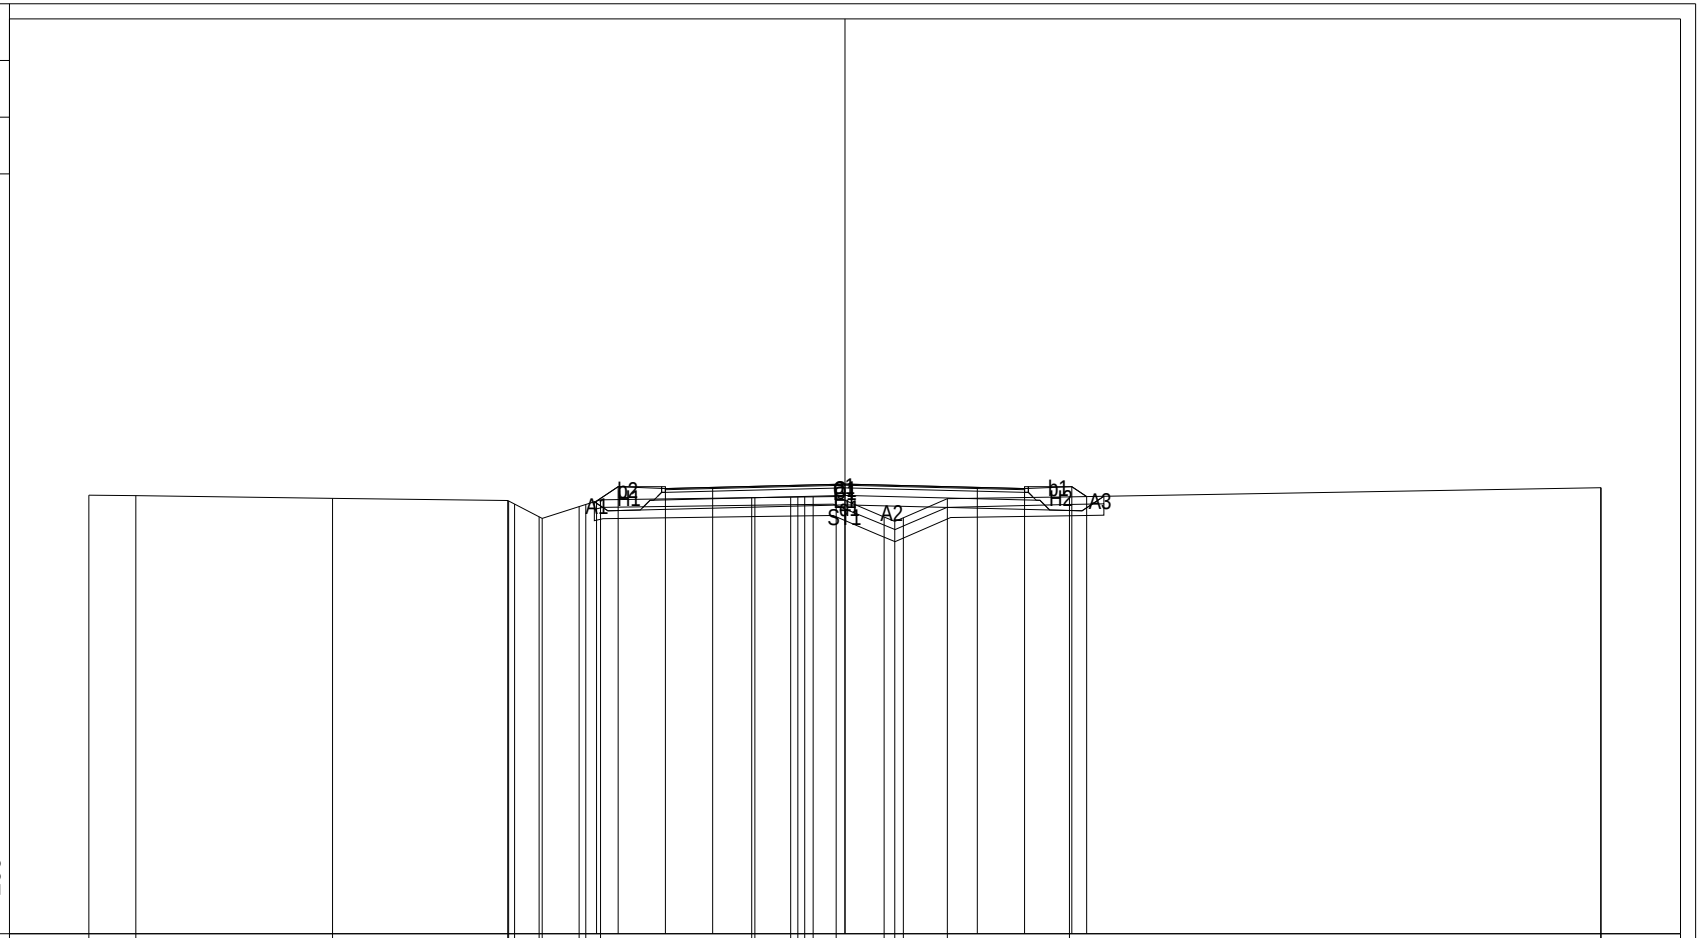

| | | |

PROFILO asse01

SEZIONE 98

PROGRESSIVA 1393.12

A	RILEVATO	m²	0.99
C	BINDER	m²	0.66
D	CEMENTATO	m²	1.98
E	STABILIZZATO	m²	2.64
H	VEGETALE	m²	1.62
ST	STABILIZZAZIONE CALC	m²	2.94
a	USURA	m	9.50
b	IDROSEMINA	m	3.10
d	SCOTICO	m	13.66

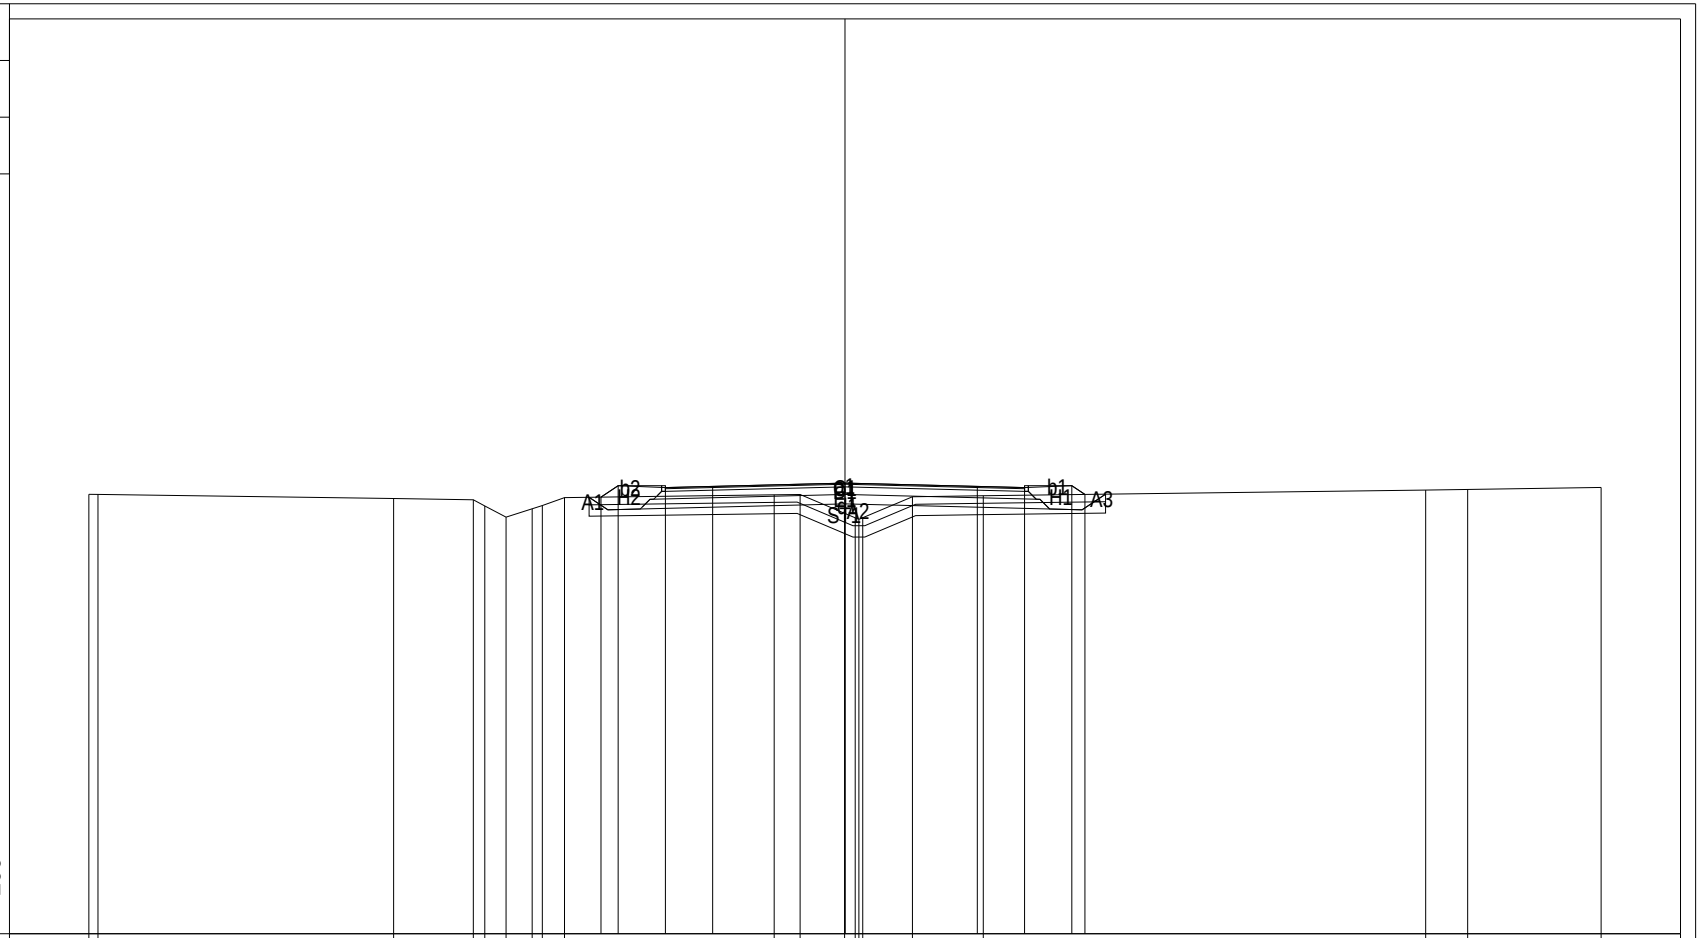

| | | |

PROFILO asse01

SEZIONE 99

PROGRESSIVA 1410.00

A	RILEVATO	m²	0.91
C	BINDER	m²	0.66
D	CEMENTATO	m²	1.98
E	STABILIZZATO	m²	2.64
H	VEGETALE	m²	1.61
ST	STABILIZZAZIONE CALC	m²	2.86
a	USURA	m	9.50
b	IDROSEMINA	m	3.06
d	SCOTICO	m	13.63

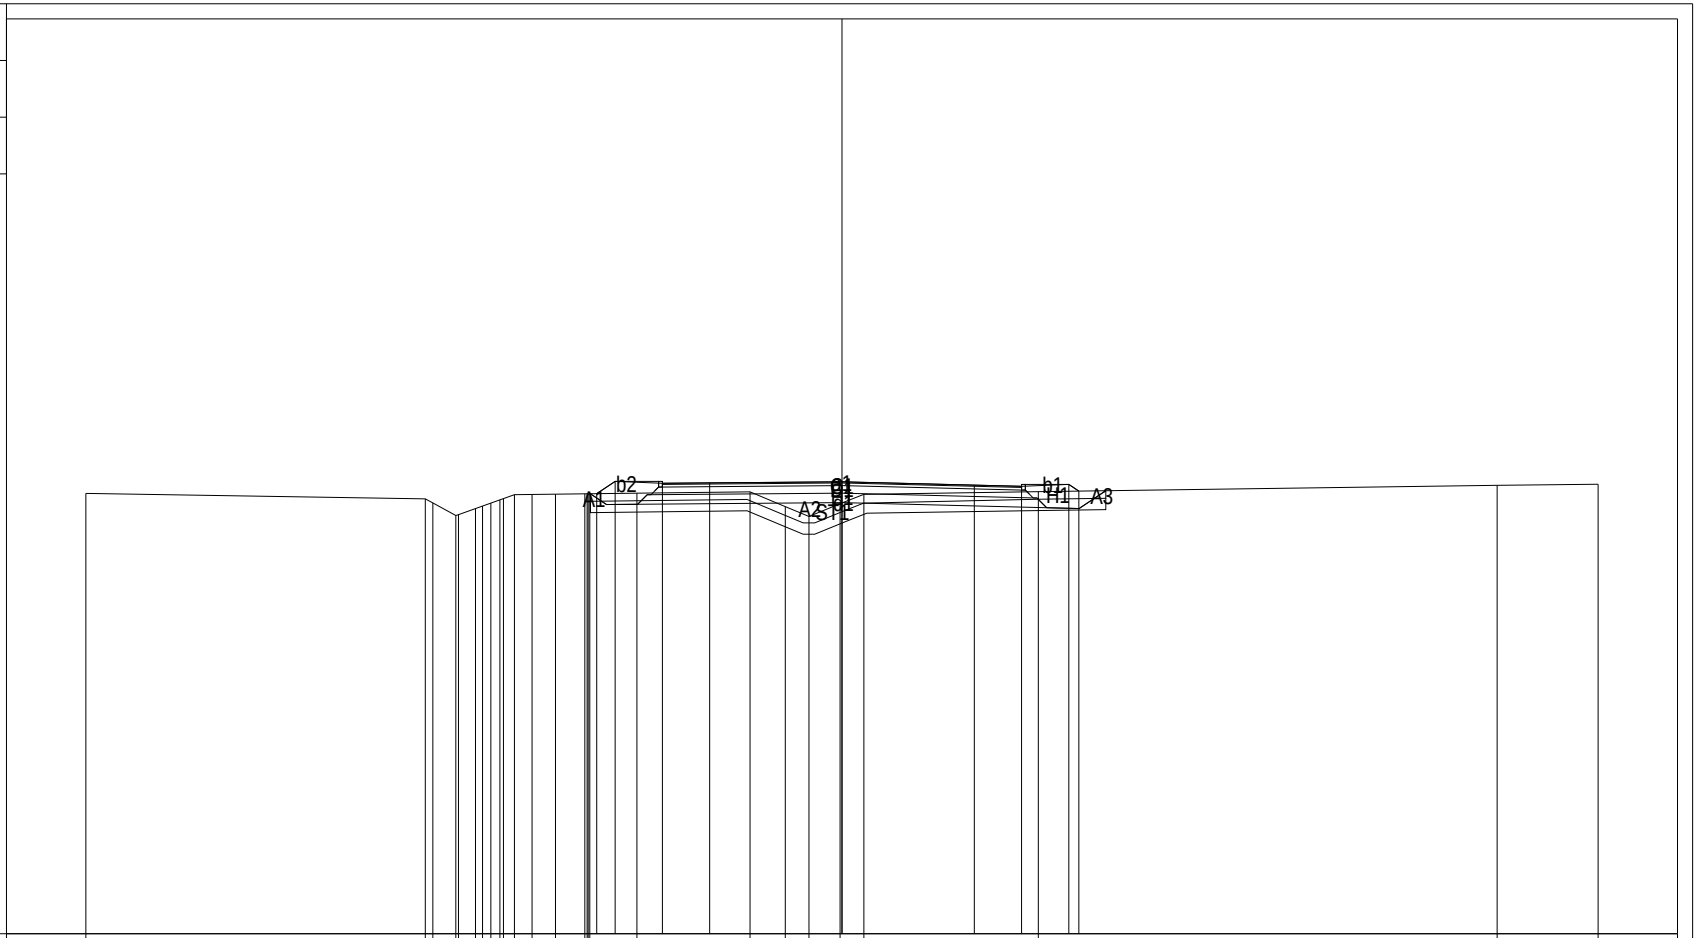

| | | |

PROFILO asse01

SEZIONE 100

PROGRESSIVA 1425.00

B	SCAVO	m²	4.37
C	BINDER	m²	0.66
D	CEMENTATO	m²	1.98
E	STABILIZZATO	m²	2.68
H	VEGETALE	m²	1.79
ST	STABILIZZAZIONE CALC	m²	3.74
a	USURA	m	9.50
b	IDROSEMINA	m	2.77

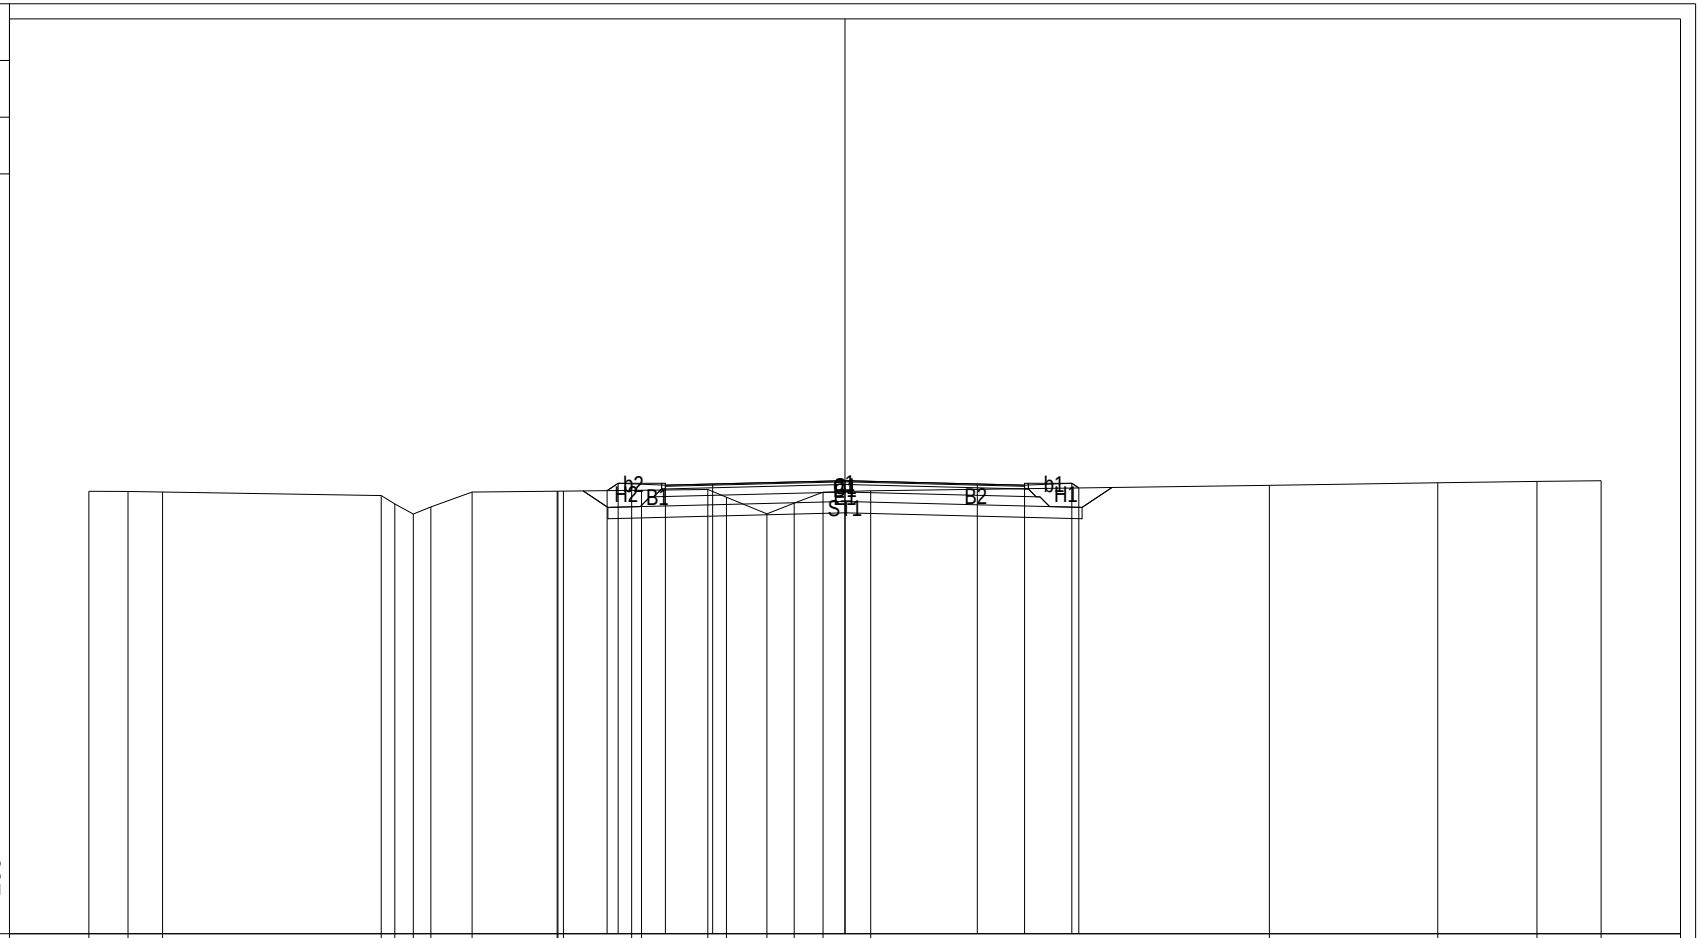

| | | |

PROFILO asse01

SEZIONE 101

PROGRESSIVA 1440.00

B	SCAVO	m²	5.09
C	BINDER	m²	0.66
D	CEMENTATO	m²	2.00
E	STABILIZZATO	m²	2.66
H	VEGETALE	m²	1.89
ST	STABILIZZAZIONE CALC	m²	3.76
a	USURA	m	9.50
b	IDROSEMINA	m	2.56

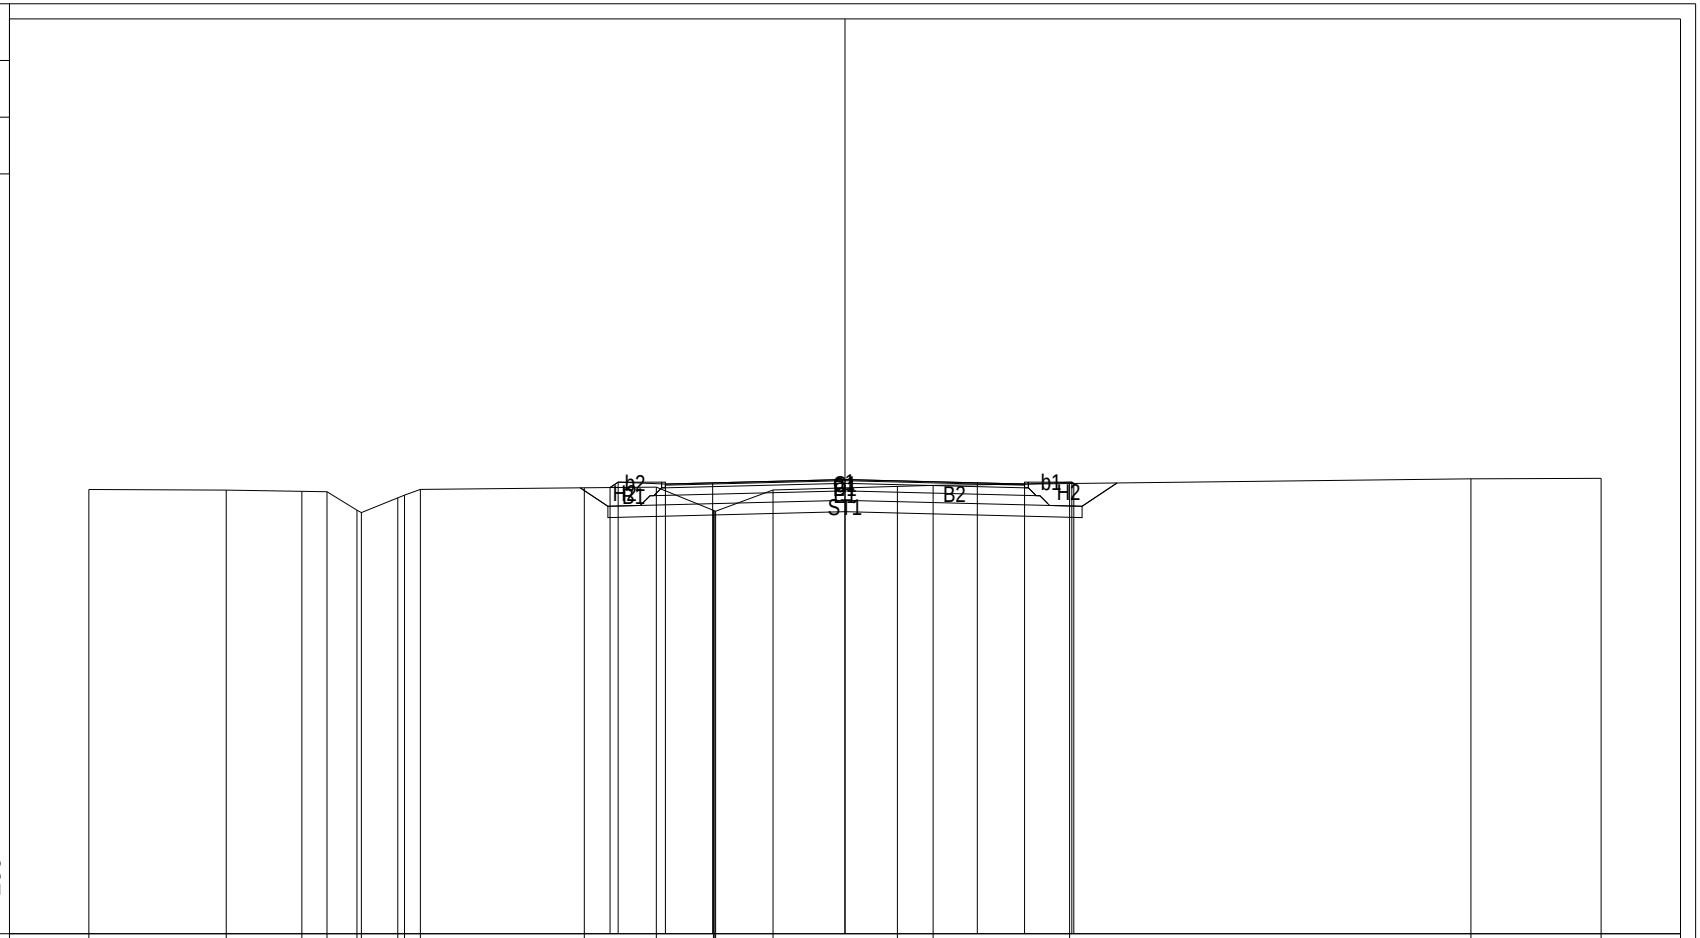

PROGRESSIVE TERRENO	-20.00	-16.37	-14.37	-13.70	-12.91	-12.79	-11.83	-11.65	-11.23	-6.90	-4.99	-3.48	-3.44	-3.42	-1.90	1.39	2.33	5.94	16.56	20.00
PARZIALI TERRENO		3.63	2.00	0.67	0.79	0.12	0.96	0.18	0.42	4.33	1.91	1.51	0.04	0.02	1.52	3.29	0.94	3.61	10.62	3.44
QUOTE TERRENO	11.75	11.74	11.70	11.69	11.20	11.14	11.53	11.60	11.75	11.80	11.81	11.20	11.18	11.18	11.74	11.83	11.86	11.91	12.03	12.05
PROGRESSIVE PROGETTO										-6.21	-6.00	-4.75	-3.50	0.00		3.50	4.75	6.00	6.05	
PARZIALI PROGETTO										0.21	1.25	1.25	3.50		3.50	1.25	1.25	0.05		
QUOTE PROGETTO										11.80	11.95	11.90	11.93	12.01		11.93	11.90	11.95	11.91	

PROFILO asse01

SEZIONE 102

PROGRESSIVA 1455.00

B	SCAVO	m²	5.22
C	BINDER	m²	0.68
D	CEMENTATO	m²	1.98
E	STABILIZZATO	m²	2.62
H	VEGETALE	m²	1.65
ST	STABILIZZAZIONE CALC	m²	3.79
a	USURA	m	9.50
b	IDROSEMINA	m	2.78

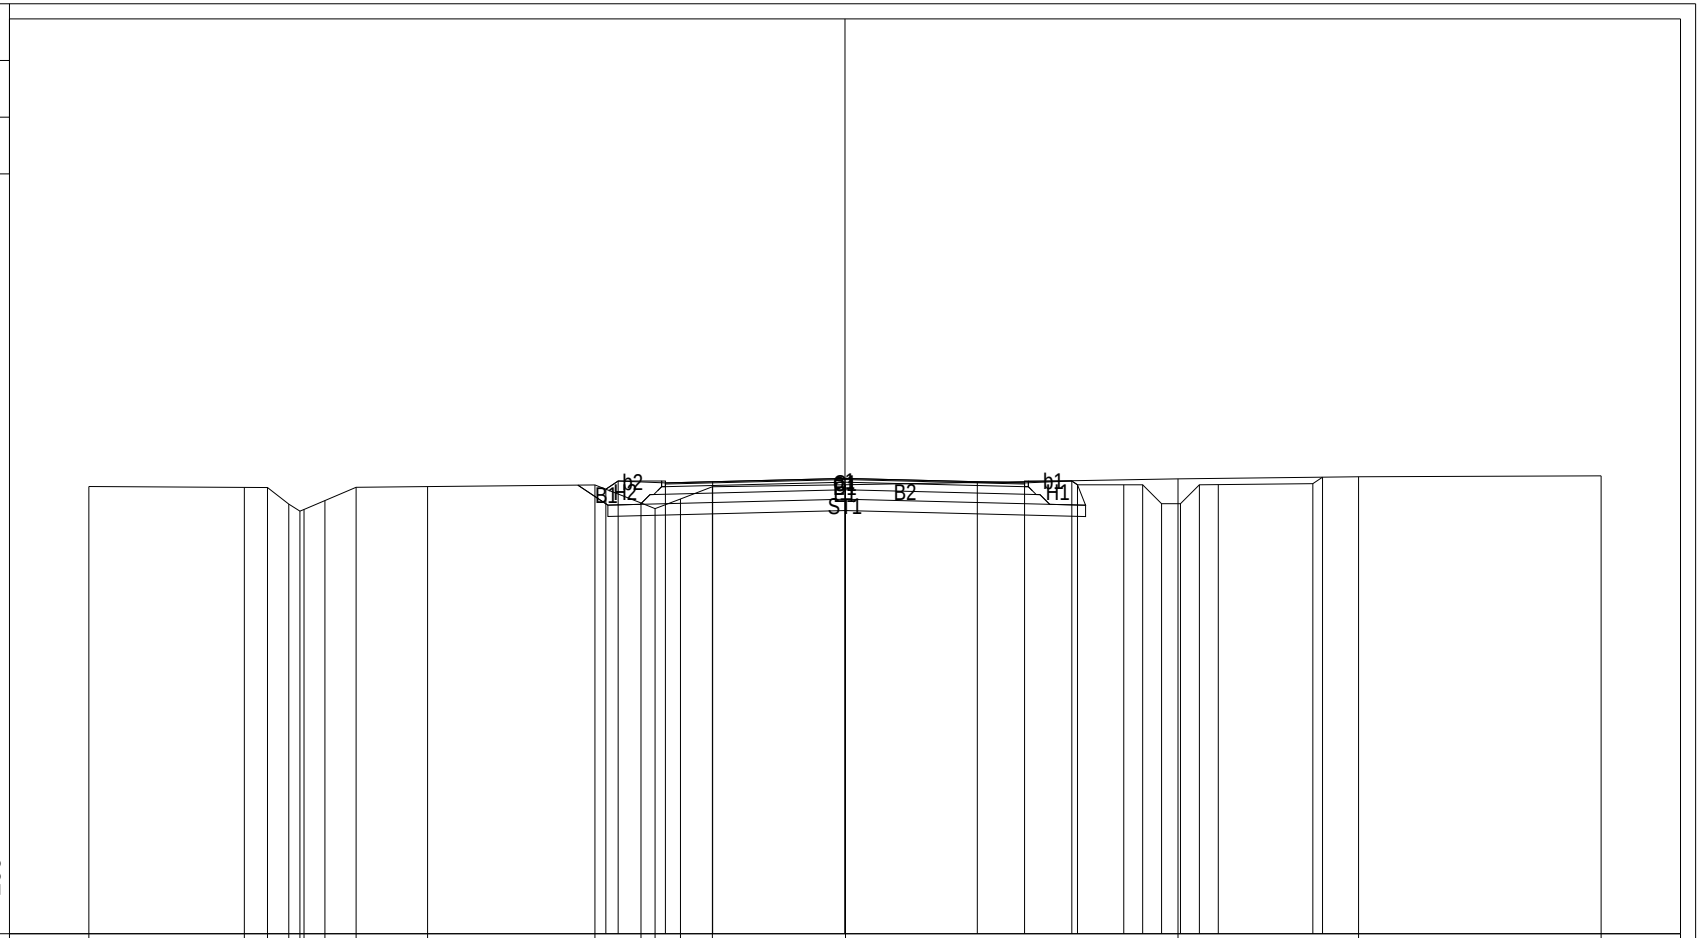

| | | |

PROFILO asse01

SEZIONE 103

PROGRESSIVA 1470.00

B SCAVO	m²	6.43
C BINDER	m²	0.66
D CEMENTATO	m²	2.00
E STABILIZZATO	m²	2.66
H VEGETALE	m²	1.49
ST STABILIZZAZIONE CALC	m²	3.74
a USURA	m	9.50
b IDROSEMINA	m	3.48

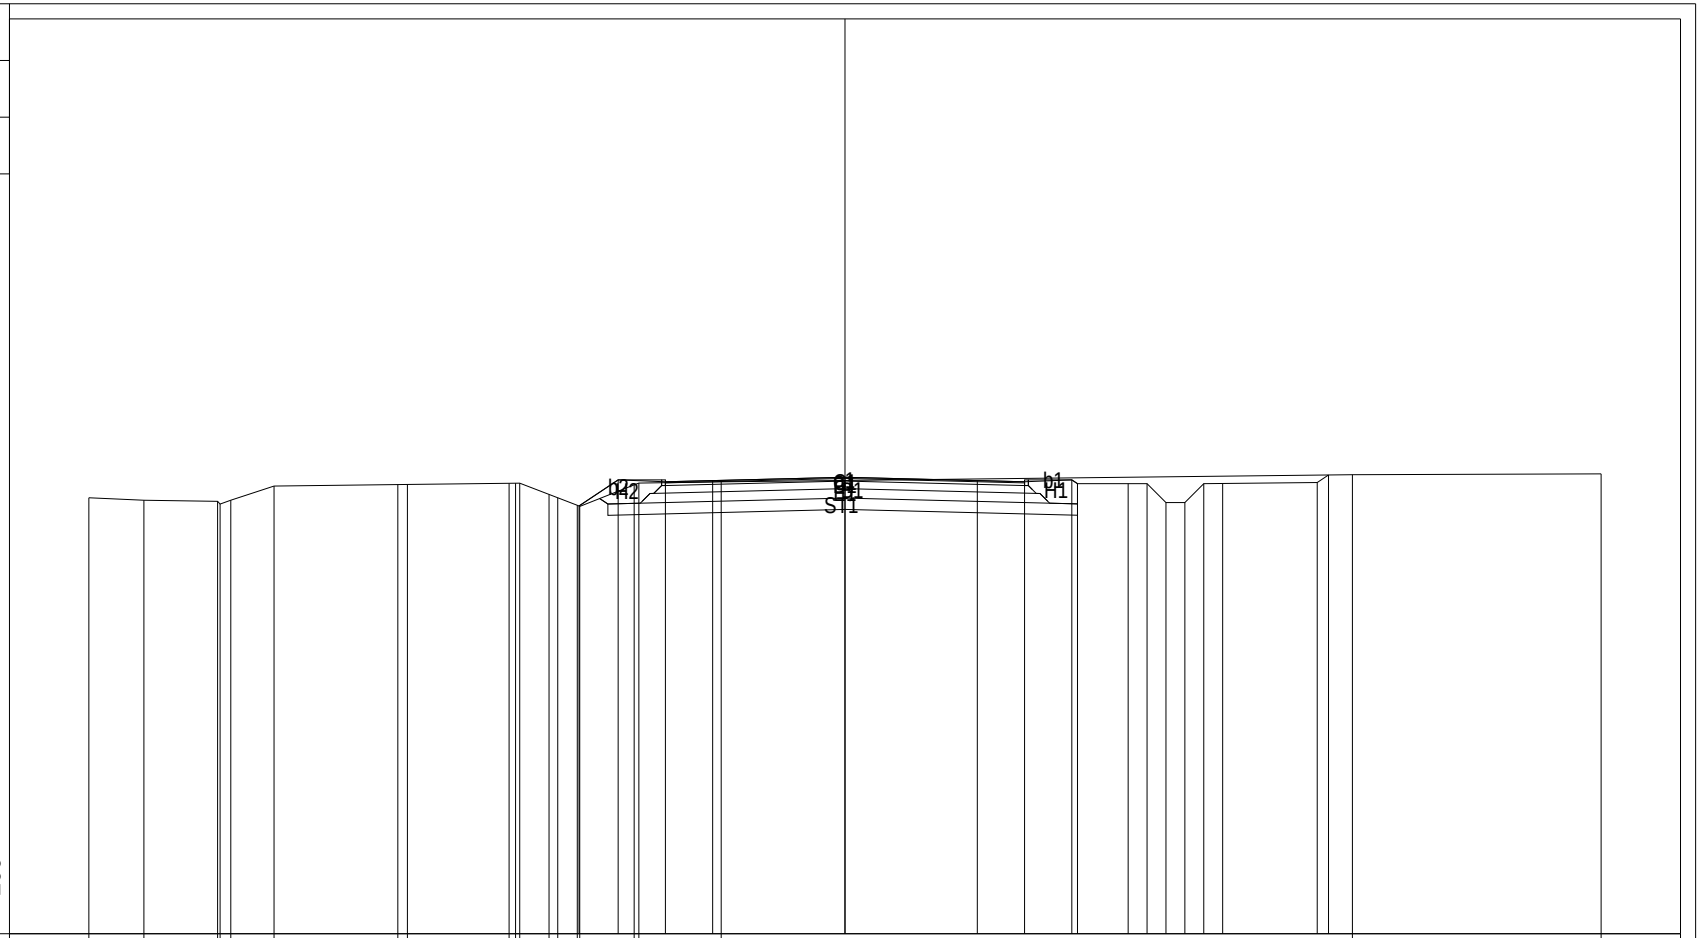

| | | |

PROFILO asse01

SEZIONE 104

PROGRESSIVA 1485.00

B	SCAVO	m²	7.25
C	BINDER	m²	0.66
D	CEMENTATO	m²	1.98
E	STABILIZZATO	m²	2.66
H	VEGETALE	m²	1.70
ST	STABILIZZAZIONE CALC	m²	3.70
a	USURA	m	9.50
b	IDROSEMINA	m	2.49

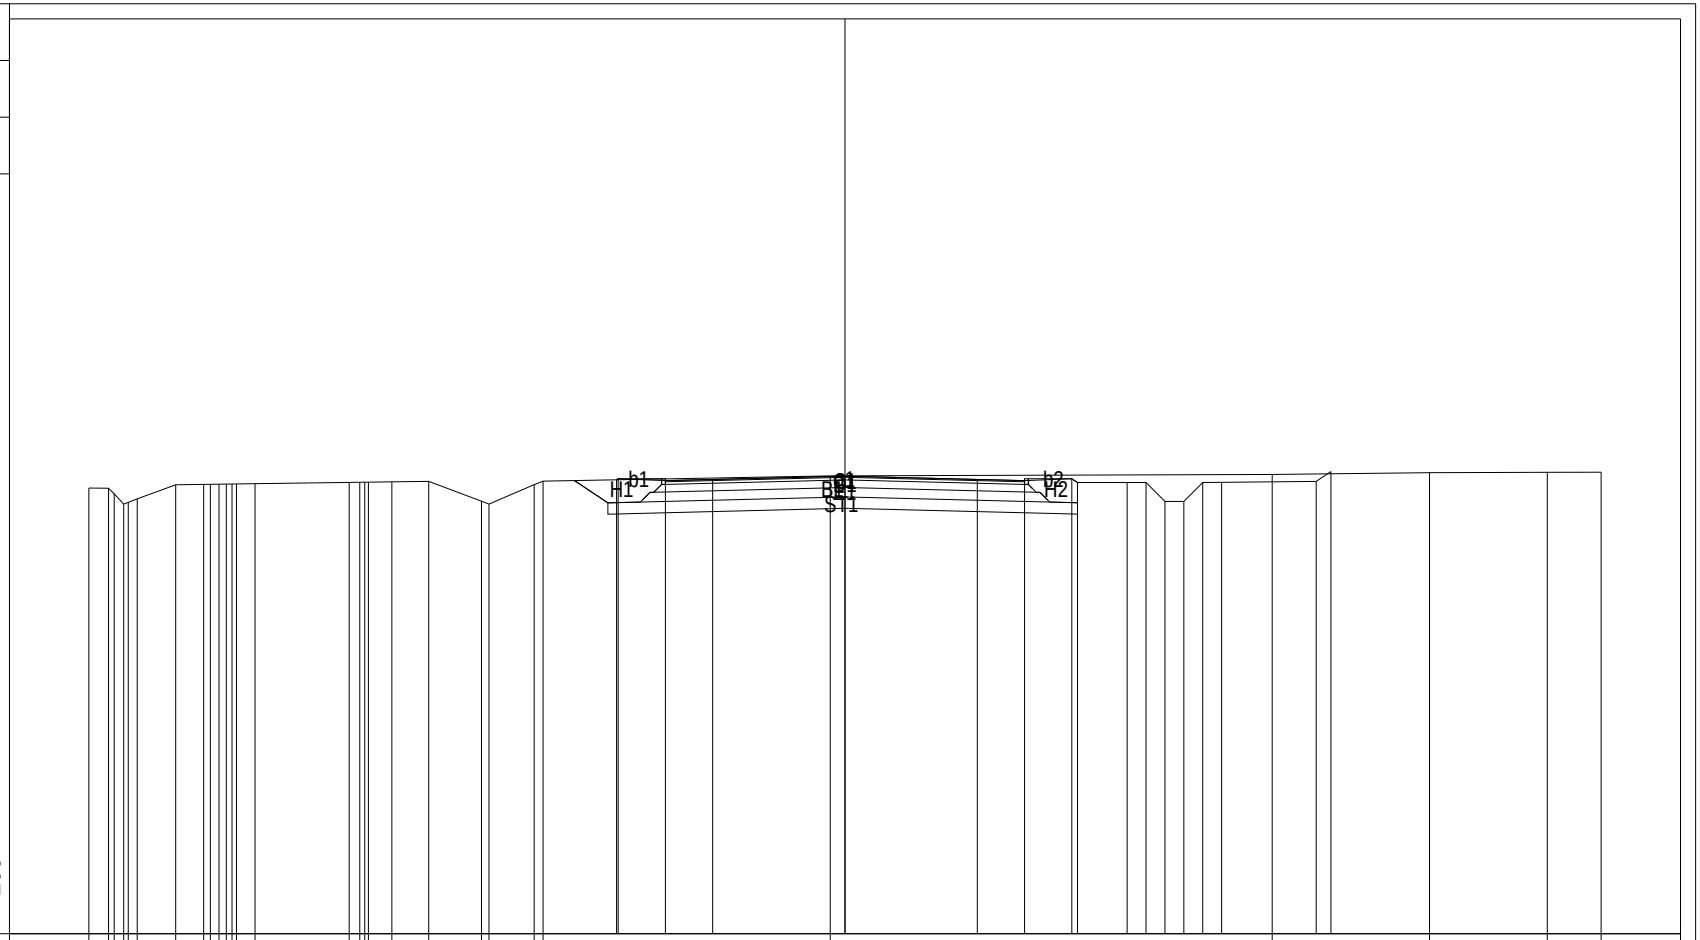

| | | |

PROFILO asse01

SEZIONE 105

PROGRESSIVA 1495.32

B	SCAVO	m²	7.17
C	BINDER	m²	0.68
D	CEMENTATO	m²	1.98
E	STABILIZZATO	m²	2.62
H	VEGETALE	m²	1.65
ST	STABILIZZAZIONE CALC	m²	3.49
a	USURA	m	9.50
b	IDROSEMINA	m	2.53

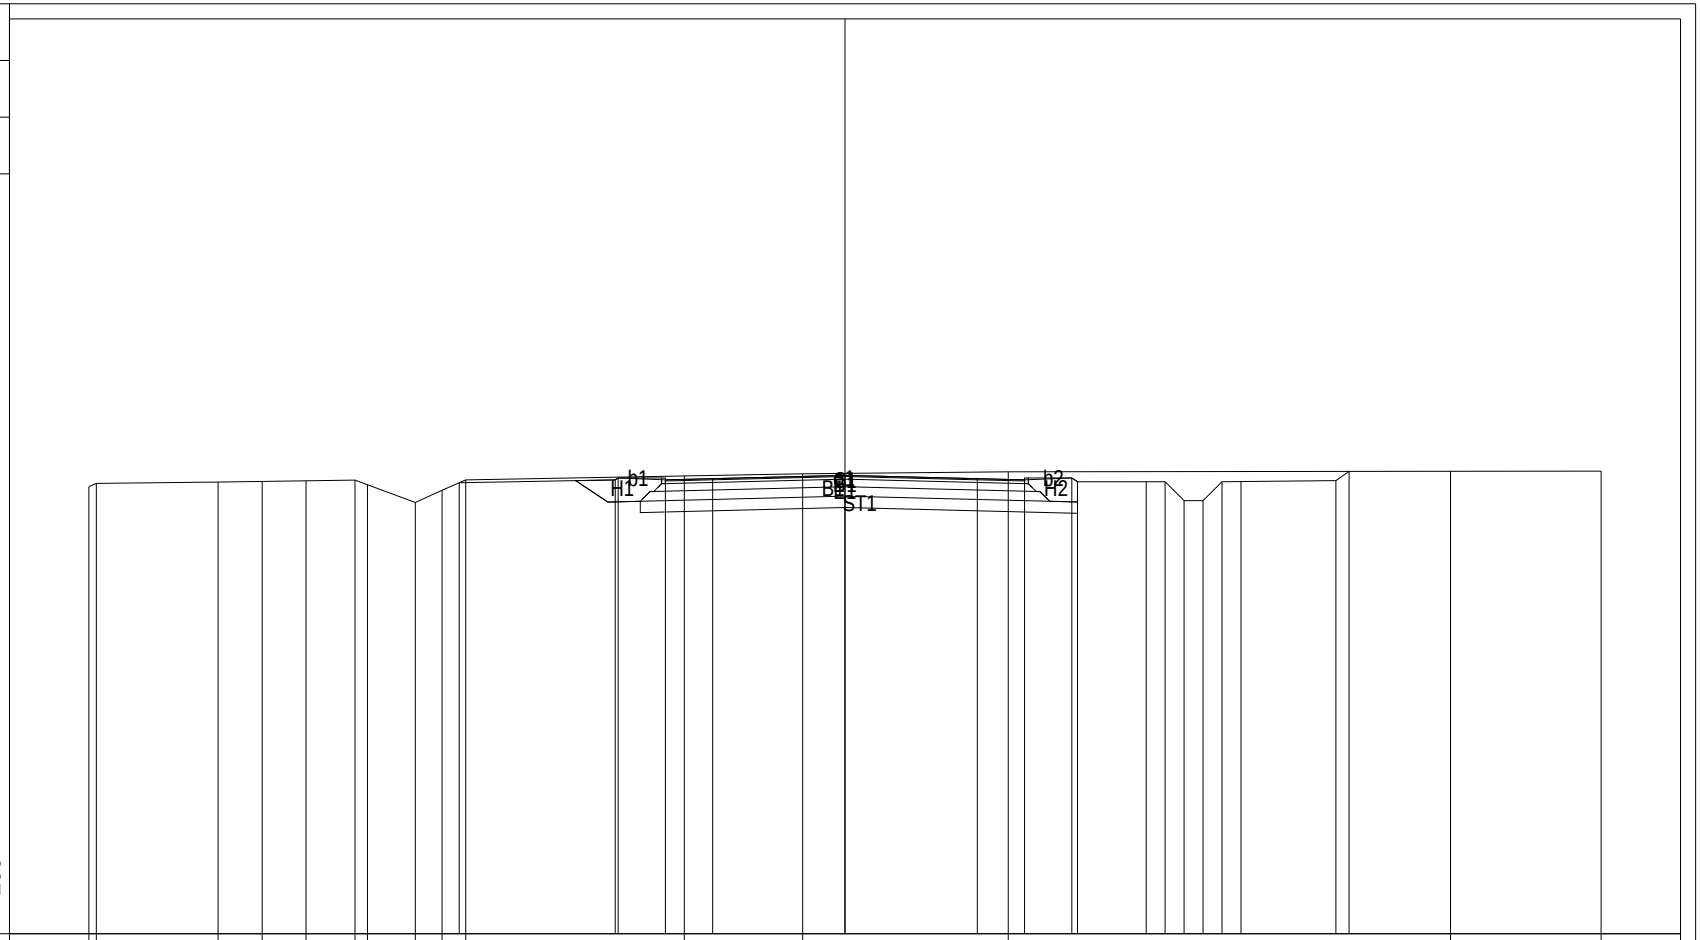

| | | |

PROFILO asse01

SEZIONE 106

PROGRESSIVA 1500.00

B	SCAVO	m²	10.63
C	BINDER	m²	0.66
D	CEMENTATO	m²	1.98
E	STABILIZZATO	m²	2.66
H	VEGETALE	m²	1.64
ST	STABILIZZAZIONE CALC	m²	3.45
a	USURA	m	9.50
b	IDROSEMINA	m	2.53

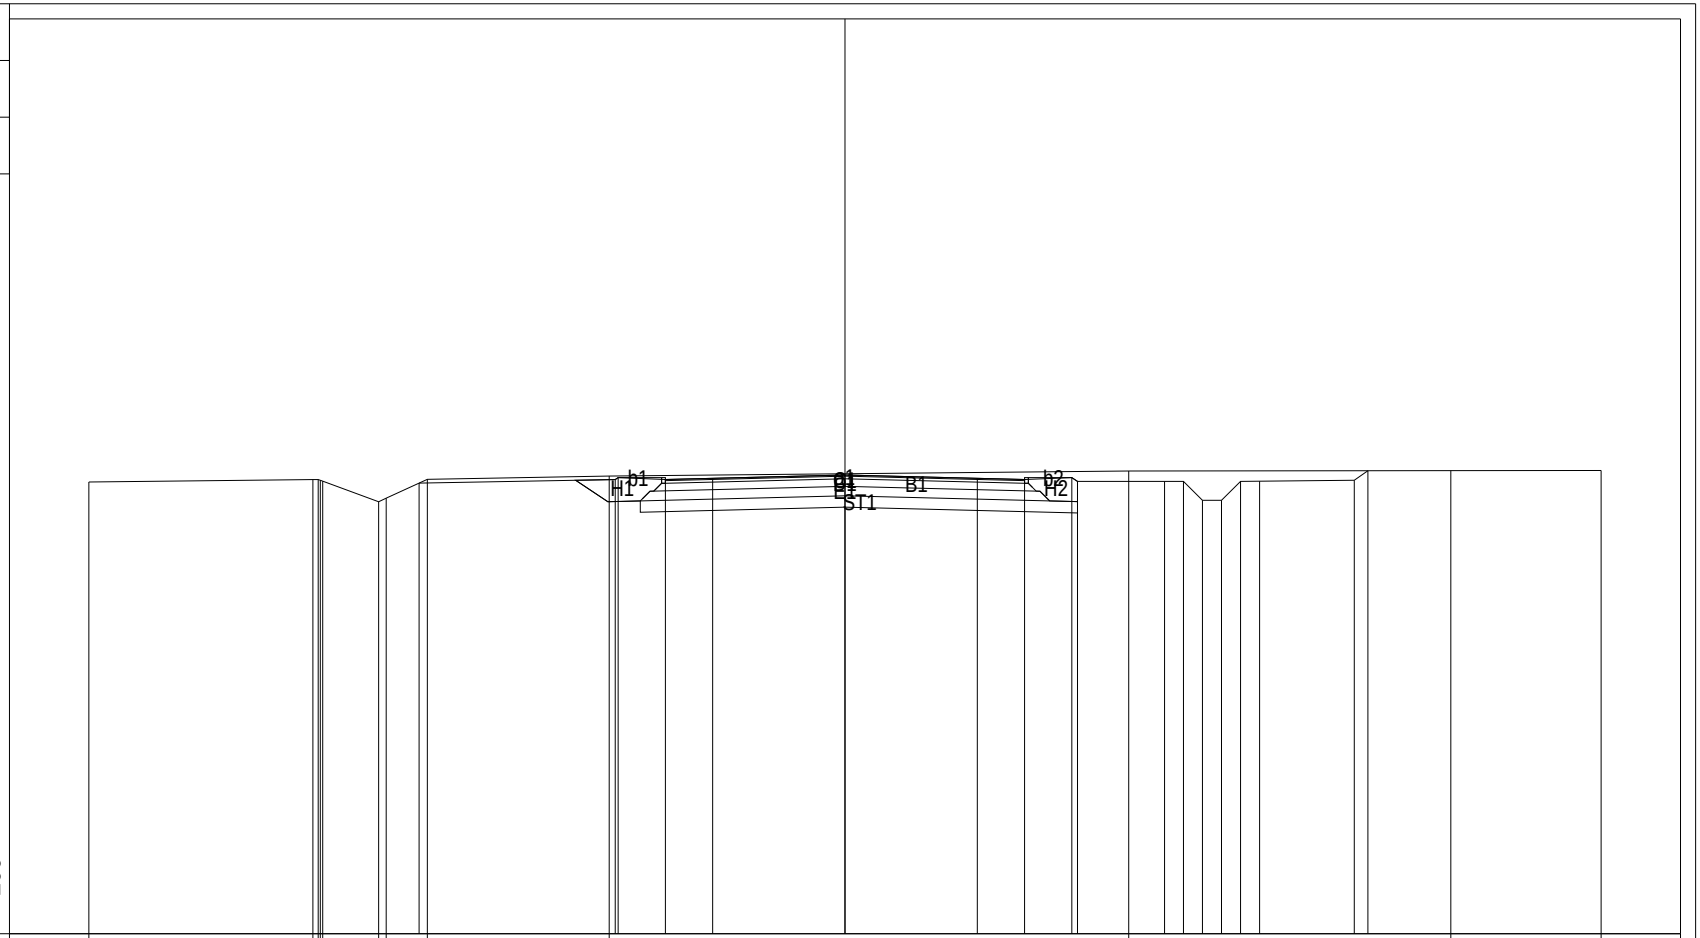

| | | |

PROFILO asse01

SEZIONE 107

PROGRESSIVA 1515.00

B	SCAVO	m²	12.33
C	BINDER	m²	0.68
D	CEMENTATO	m²	1.98
E	STABILIZZATO	m²	2.62
H	VEGETALE	m²	1.67
ST	STABILIZZAZIONE CALC	m²	3.71
a	USURA	m	9.50
b	IDROSEMINA	m	2.49

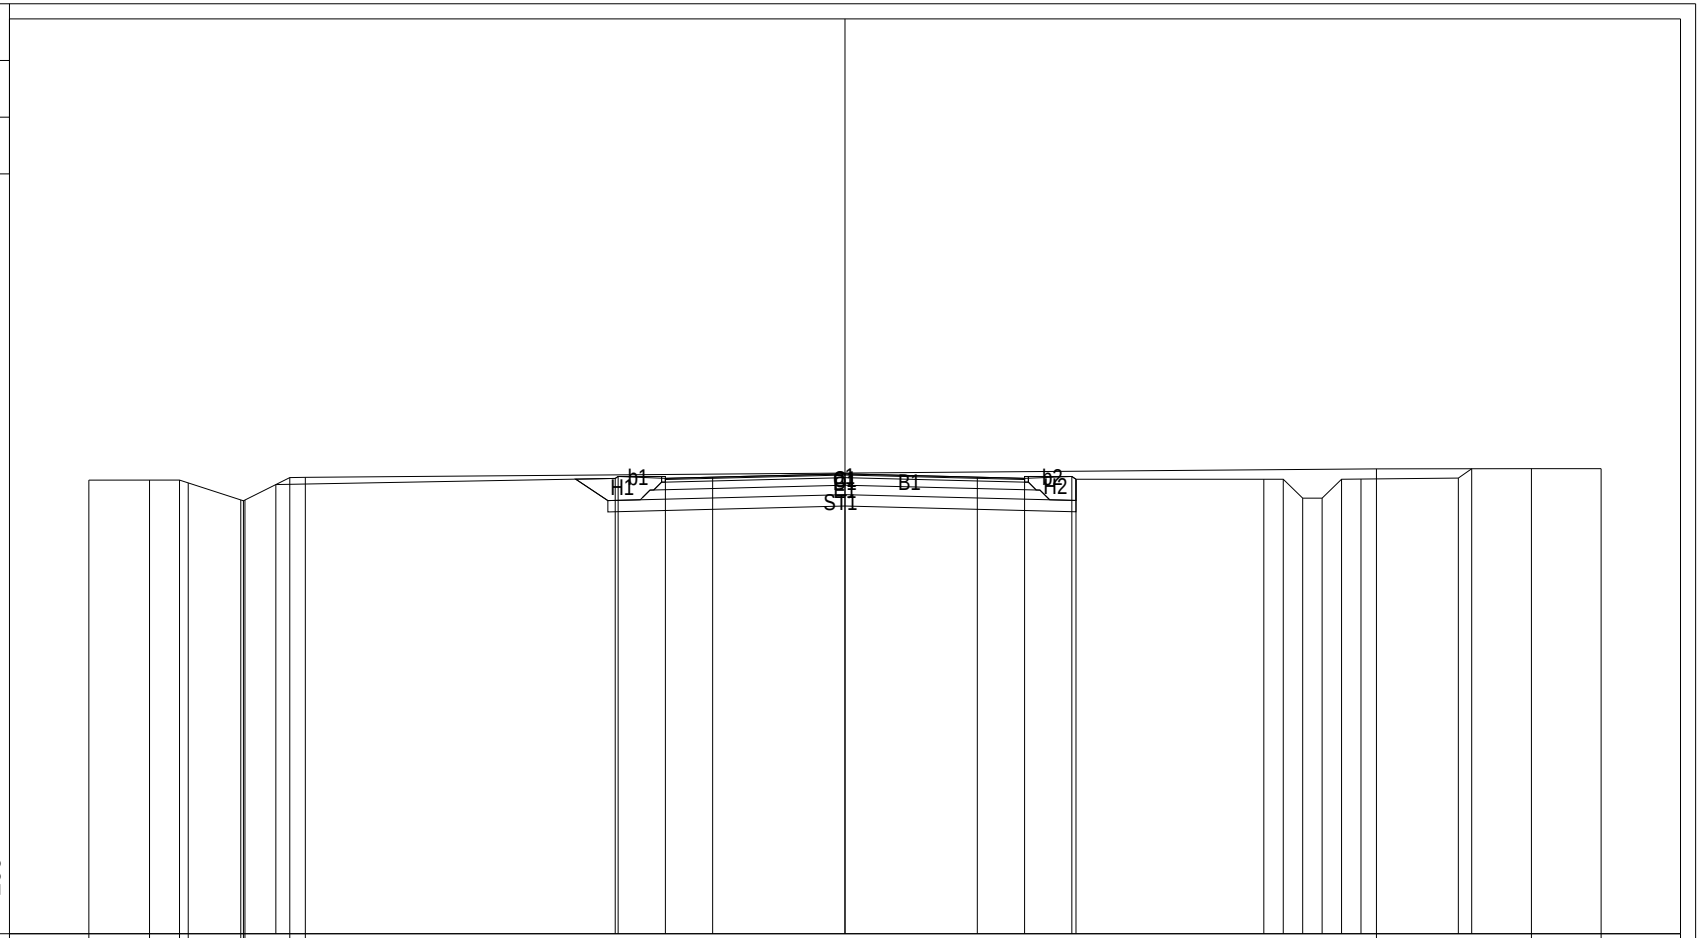

| | | |

PROFILO asse01

SEZIONE 108

PROGRESSIVA 1530.00

B SCAVO	m²	16.56
C BINDER	m²	0.68
D CEMENTATO	m²	2.02
E STABILIZZATO	m²	2.70
H VEGETALE	m²	1.60
ST STABILIZZAZIONE CALC	m²	3.75
a USURA	m	9.67
b IDROSEMINA	m	2.43

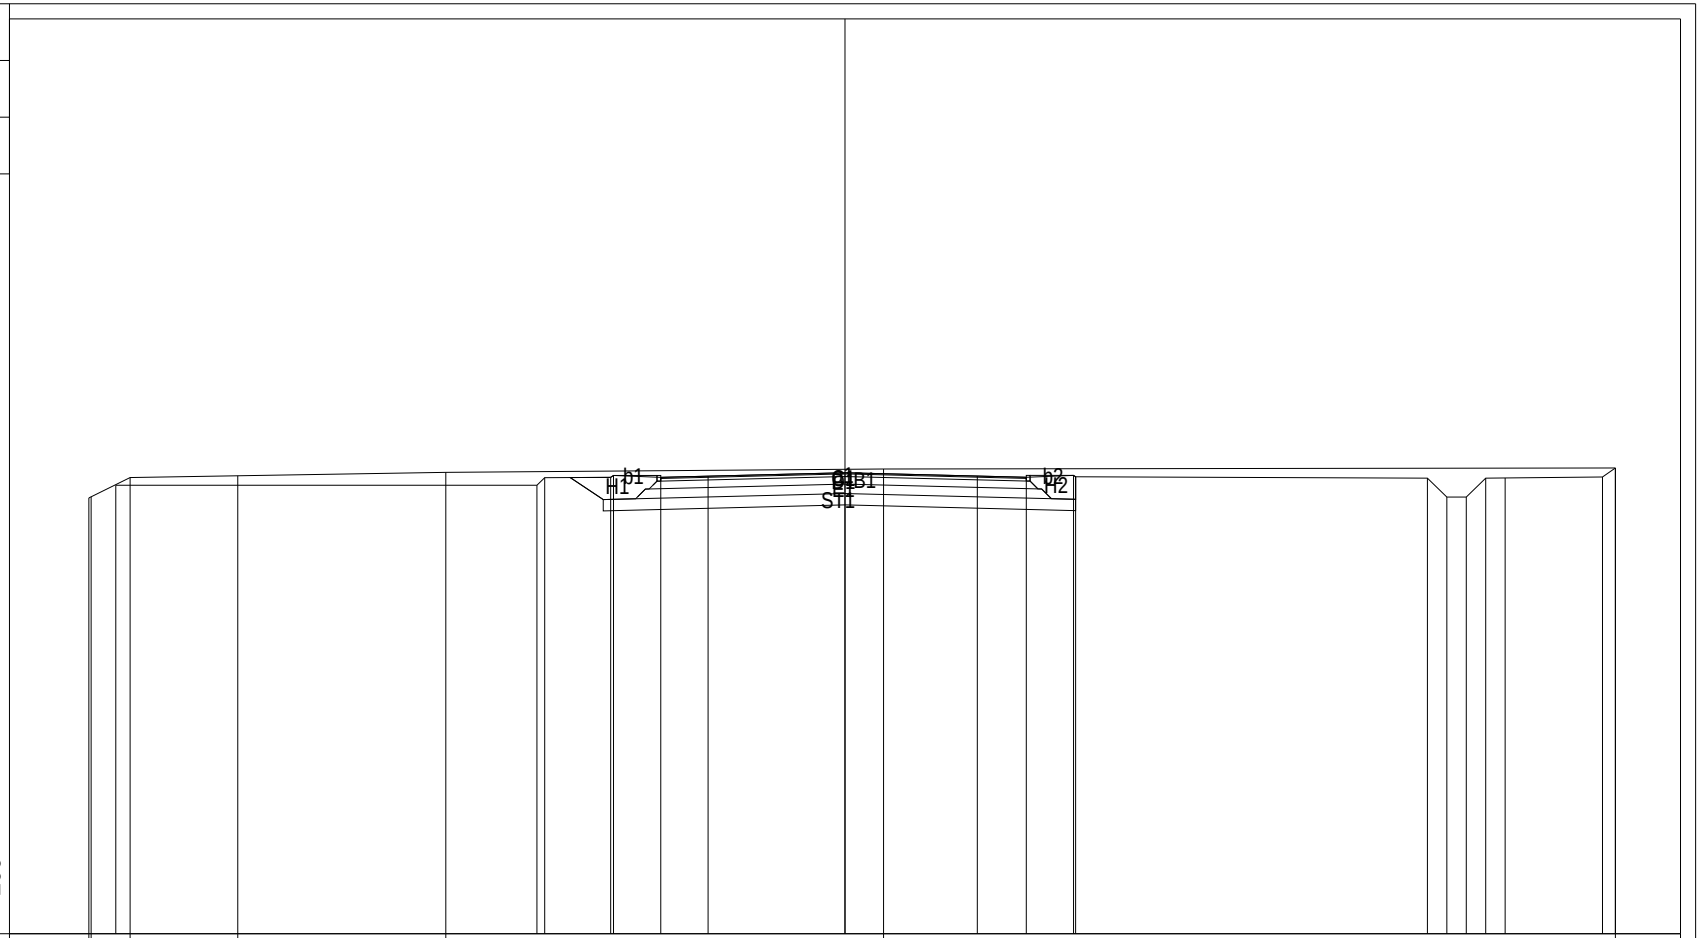

| | | |

PROFILO asse01

SEZIONE 109

PROGRESSIVA 1543.53

B	SCAVO	m²	13.43
C	BINDER	m²	0.84
D	CEMENTATO	m²	2.46
E	STABILIZZATO	m²	3.26
H	VEGETALE	m²	2.02
ST	STABILIZZAZIONE CALC	m²	4.48
a	USURA	m	11.92
b	IDROSEMINA	m	2.44

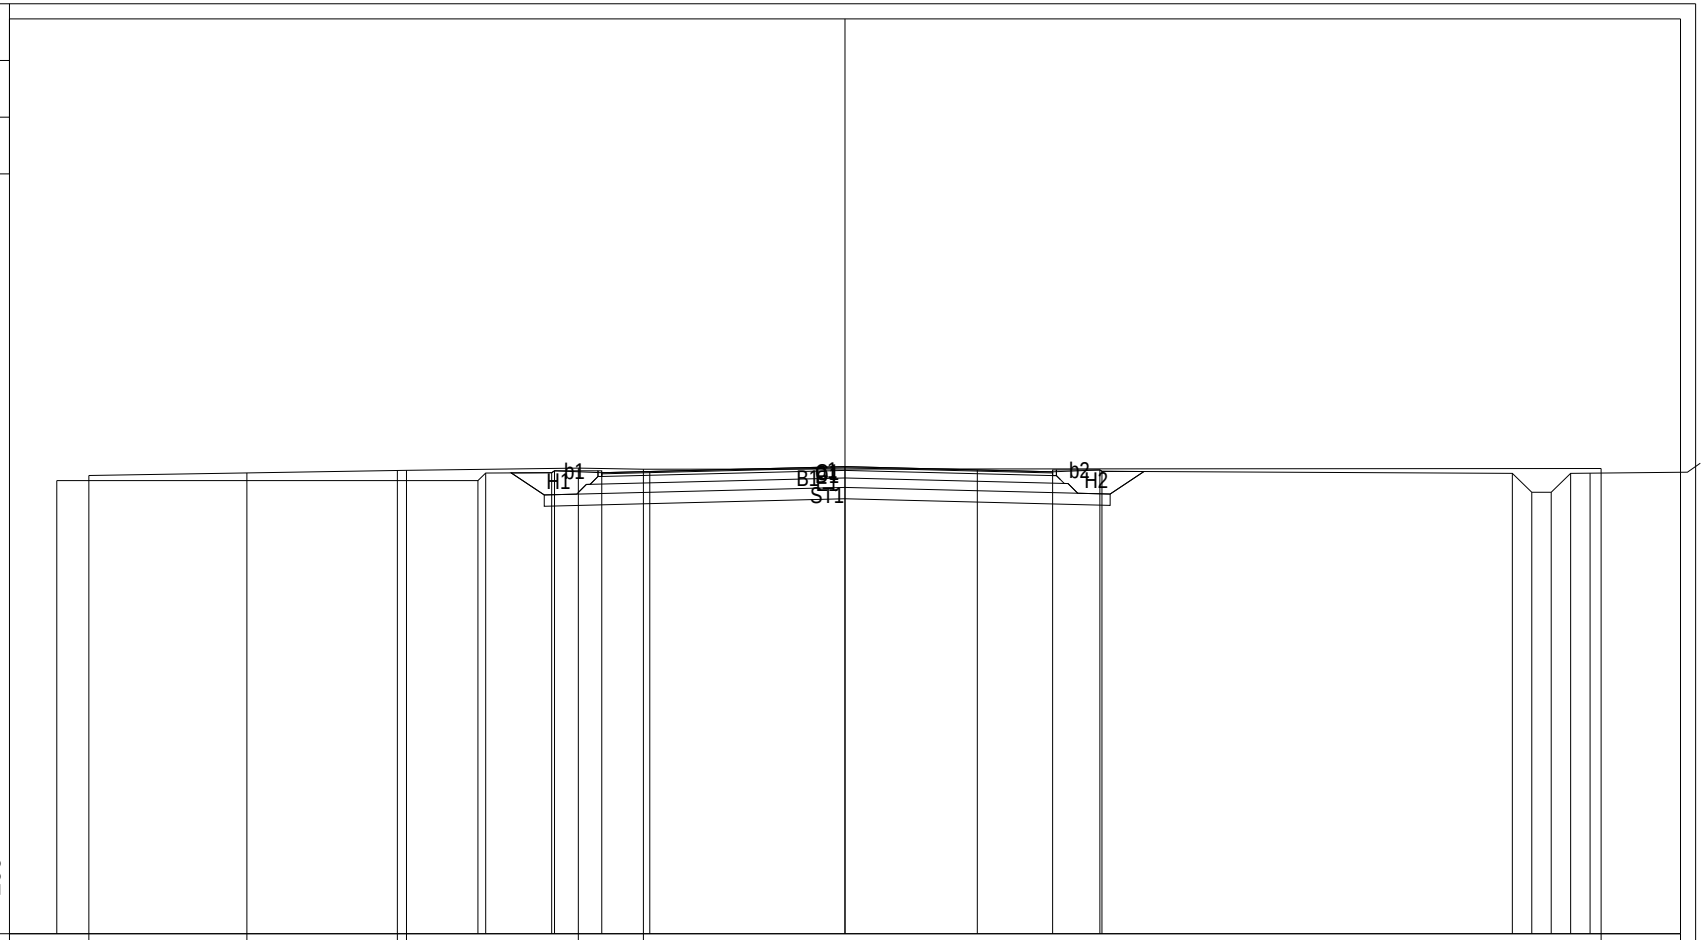

| | | |

PROFILO asse01

SEZIONE 110

PROGRESSIVA 1556.47

B SCAVO	m²	10.43
C BINDER	m²	1.64
D CEMENTATO	m²	4.47
E STABILIZZATO	m²	5.76
ST STABILIZZAZIONE CALC	m²	7.46
a USURA	m	21.98
b IDROSEMINA	m	2.64

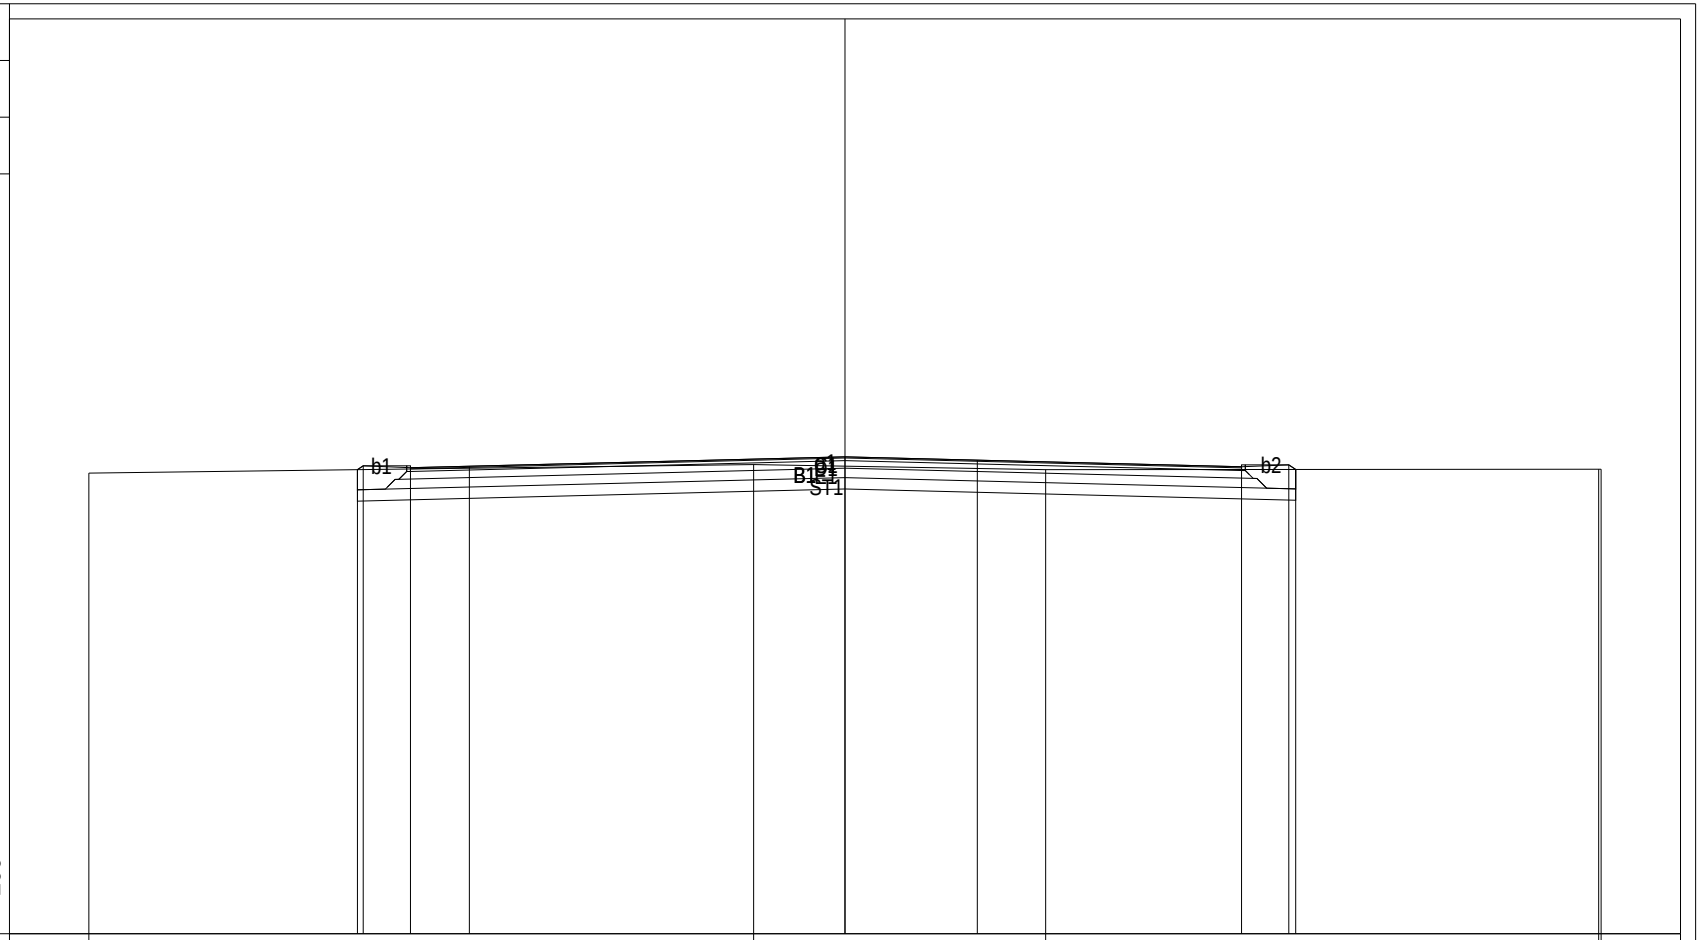

PROGRESSIVE TERRENO	-20.00											-2.42					5.31						20.00 19.94
PARZIALI TERRENO								17.58								7.73					14.63		0.06
QUOTE TERRENO	12.18											12.41					12.28						12.29 12.29
PROGRESSIVE PROGETTO		-12.74 -12.90		-11.49		-9.94							0.00				3.50			10.49	11.92 11.74		
PARZIALI PROGETTO			0.16		1.25		1.55				9.94					3.50			6.99		1.25	0.18	
QUOTE PROGETTO			12.28	12.38		12.33		12.37					12.61				12.53			12.35	12.40	12.28	

RAMO LATERALE

PROFILO LATERALE

SEZIONE 1

PROGRESSIVA 0.00

B SCAVO	m²	3.81
C BINDER	m²	0.50
D CEMENTATO	m²	1.48
E STABILIZZATO	m²	2.02
H VEGETALE	m²	1.75
ST STABILIZZAZIONE CALC	m²	3.04
a USURA	m	7.00
b IDROSEMINA	m	2.98

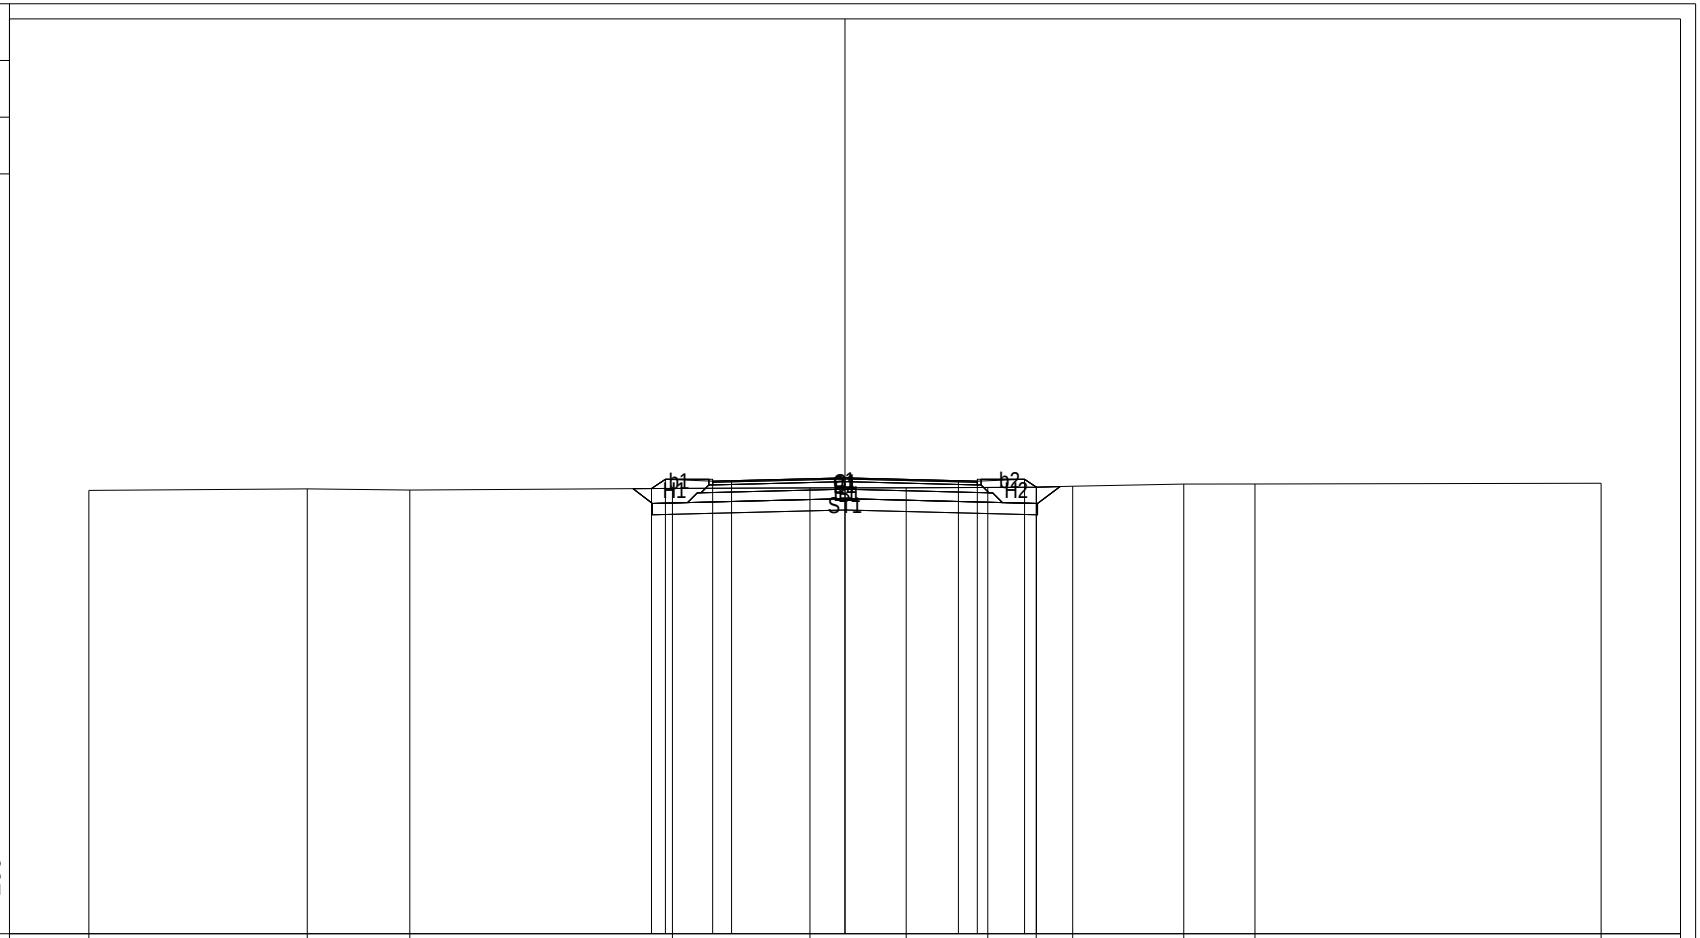

PROGRESSIVE TERRENO	-20.00	-14.22	-11.51	-4.56	-0.93	1.62	3.78	5.06	6.02	8.96	10.84	20.00
PARZIALI TERRENO	5.78	2.71	6.95	3.63	2.55	2.16	1.28	0.96	2.94	1.88	9.16	
QUOTE TERRENO	11.73	11.77	11.74	11.78	11.79	11.80	11.81	11.81	11.84	11.89	11.90	11.92
PROGRESSIVE PROGETTO	-5.12	-4.75	-3.50	-3.00	0.00	3.00	3.50	4.75	5.06			
PARZIALI PROGETTO	0.37	1.25	0.50	3.00	3.00	0.50	1.25	0.31				
QUOTE PROGETTO	11.78	12.02	11.97	11.98	12.06	11.98	11.97	12.02	11.81			

PROFILO LATERALE

SEZIONE 2

PROGRESSIVA 15.00

B SCAVO	m²	3.98
C BINDER	m²	0.48
D CEMENTATO	m²	1.50
E STABILIZZATO	m²	2.04
H VEGETALE	m²	1.75
ST STABILIZZAZIONE CALC	m²	3.04
a USURA	m	7.00
b IDROSEMINA	m	2.93

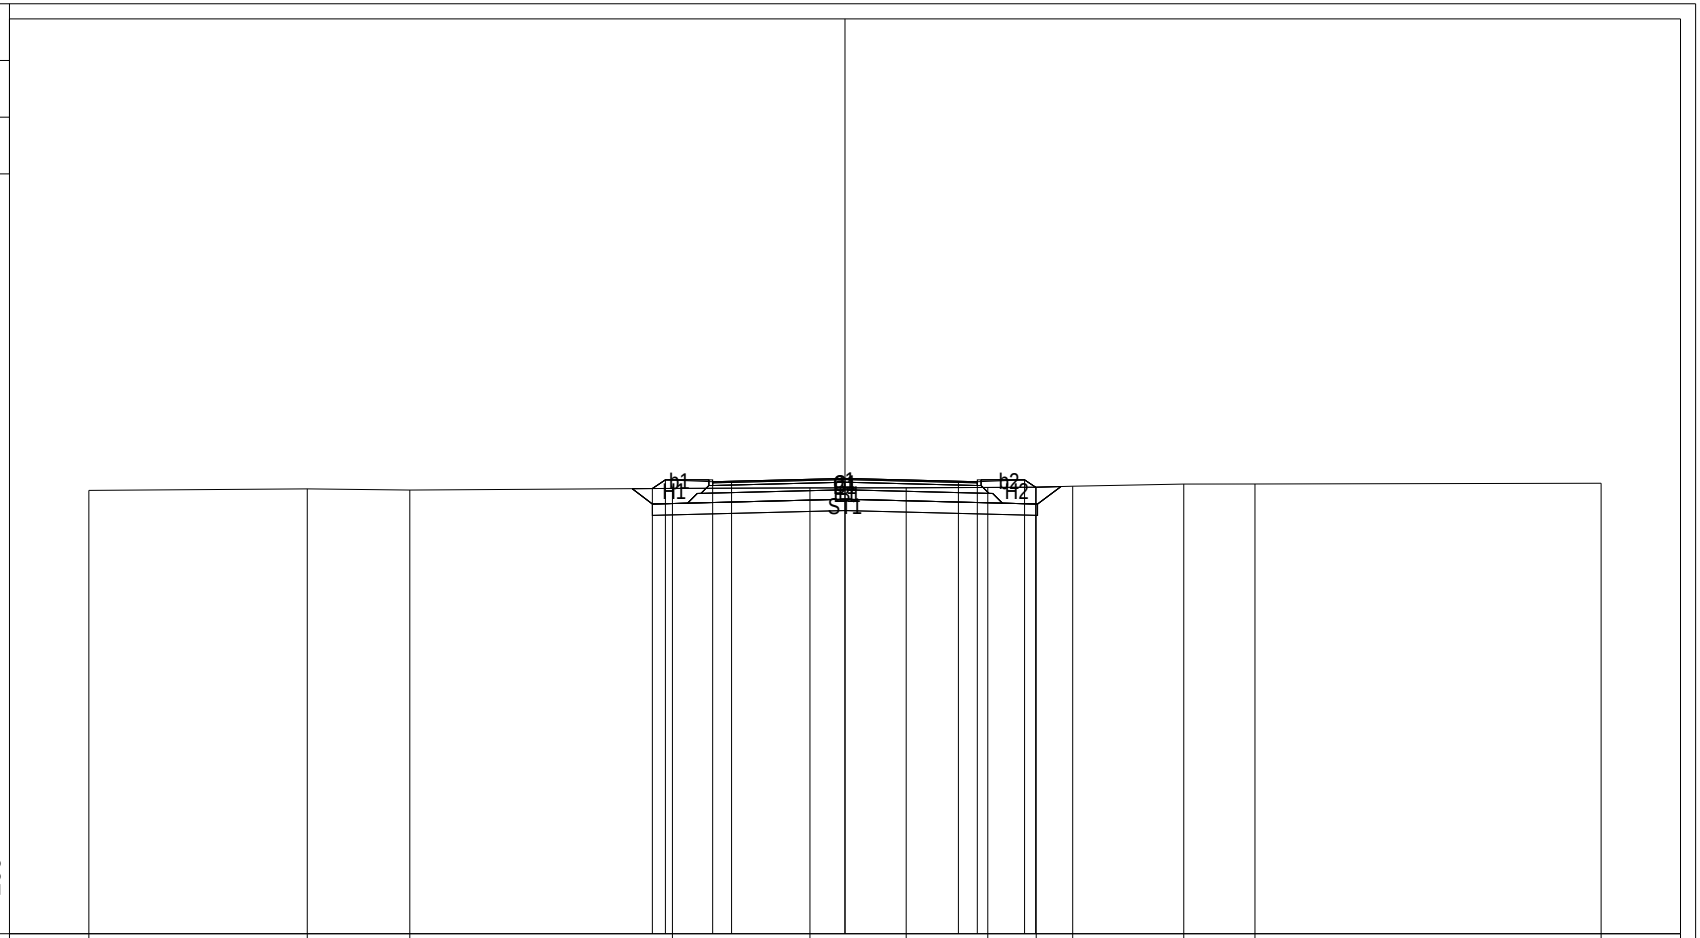

PROGRESSIVE TERRENO	-20.00	-14.22	-11.51	-4.56	-0.93	1.62	3.78	5.06	6.02	8.96	10.84	20.00
PARZIALI TERRENO	5.78	2.71	6.95	3.63	2.55	2.16	1.28	0.96	2.94	1.88	9.16	
QUOTE TERRENO	11.73	11.77	11.74	11.78	11.79	11.80	11.81	11.81	11.84	11.89	11.90	11.92
PROGRESSIVE PROGETTO	-5.09	-4.75	-3.50	-3.00	0.00	3.00	3.50	4.75	5.04			
PARZIALI PROGETTO	0.34	1.25	0.50	3.00	3.00	0.50	1.25	0.29				
QUOTE PROGETTO	11.78	12.01	11.96	11.97	12.04	11.97	11.96	12.01	11.81			

PROFILO LATERALE

SEZIONE 3

PROGRESSIVA 30.00

B SCAVO	m²	3.90
C BINDER	m²	0.48
D CEMENTATO	m²	1.46
E STABILIZZATO	m²	2.04
H VEGETALE	m²	1.78
ST STABILIZZAZIONE CALC	m²	3.04
a USURA	m	7.00
b IDROSEMINA	m	2.95

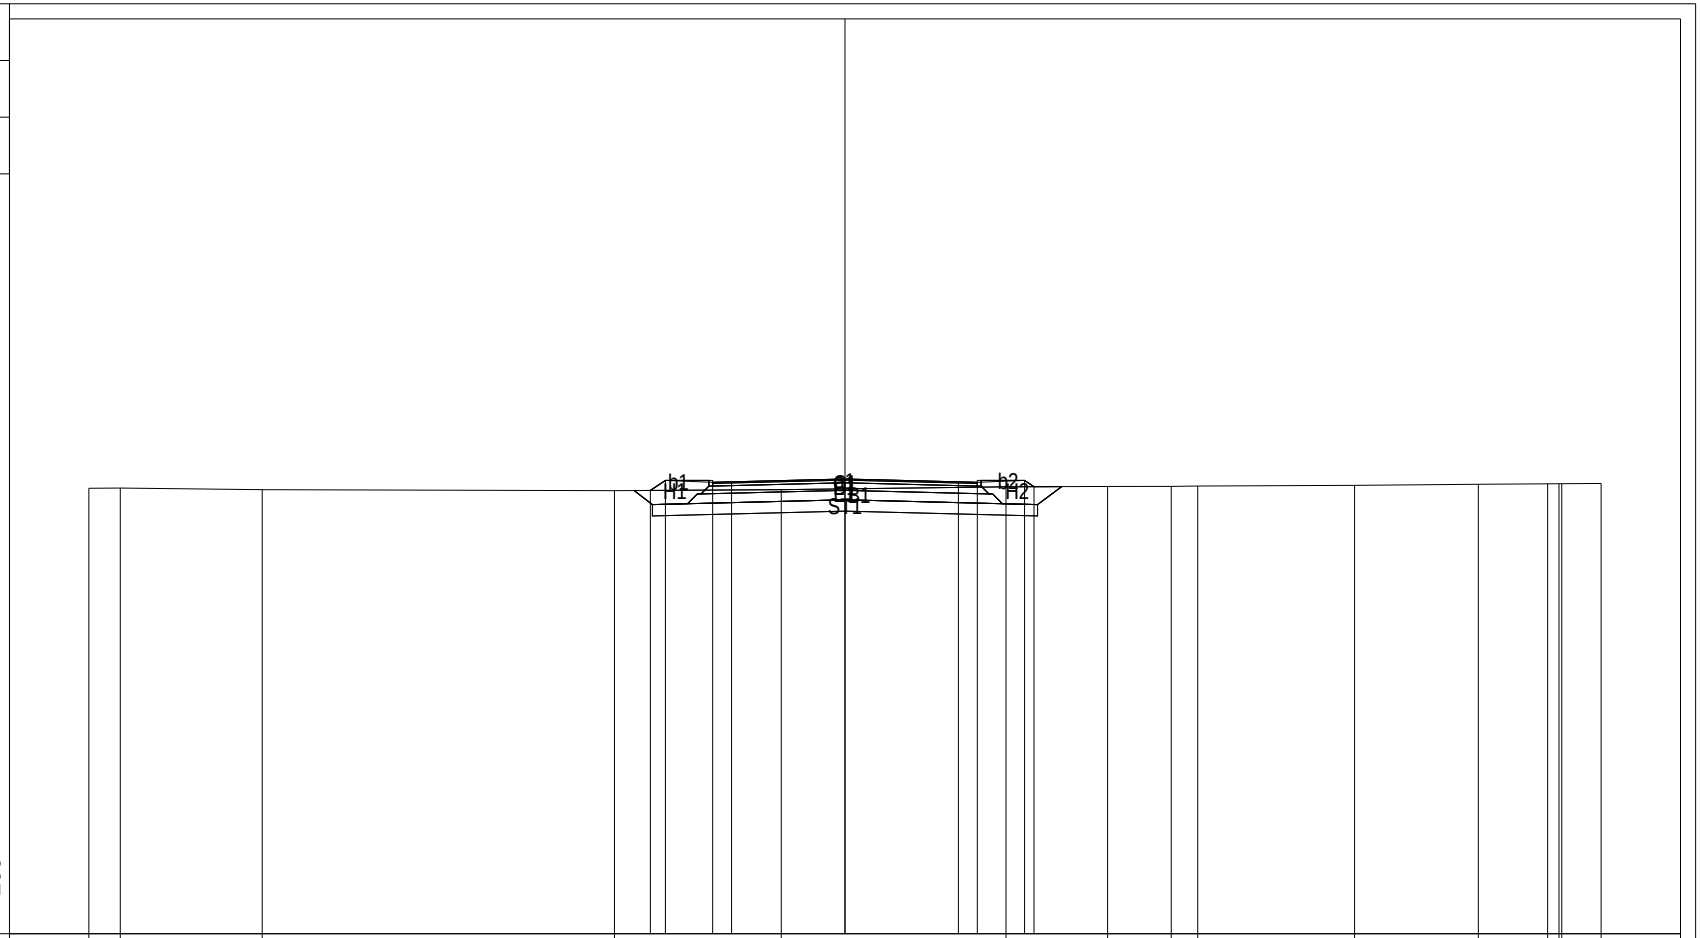

PROGRESSIVE TERRENO	-20.00	-19.17	-15.41	-6.10	-1.69	4.26	6.95	8.63	9.33	13.48	16.75	18.59	18.89	18.96	20.00								
PARZIALI TERRENO		0.83	3.76	9.31	4.41	5.95	2.69	1.68	0.70	4.15	3.27	1.84	0.30	0.07	1.04								
QUOTE TERRENO	11.78	11.79	11.75	11.72	11.75	11.82	11.83	11.83	11.84	11.86	11.89	11.90	11.90	11.90	11.91								
PROGRESSIVE PROGETTO				-5.15	-4.75	-3.50	-3.00	0.00	3.00	3.50	4.75	5.00											
PARZIALI PROGETTO				0.40	1.25	0.50	3.00		3.00	0.50	1.25	0.25											
QUOTE PROGETTO				11.73	11.99	11.94	11.95	12.03		11.95	11.94	11.99	11.82										

PROFILO LATERALE

SEZIONE 4

PROGRESSIVA 45.00

B SCAVO	m²	4.82
C BINDER	m²	0.48
D CEMENTATO	m²	1.48
E STABILIZZATO	m²	2.02
H VEGETALE	m²	1.91
ST STABILIZZAZIONE CALC	m²	3.06
a USURA	m	7.00
b IDROSEMINA	m	2.73

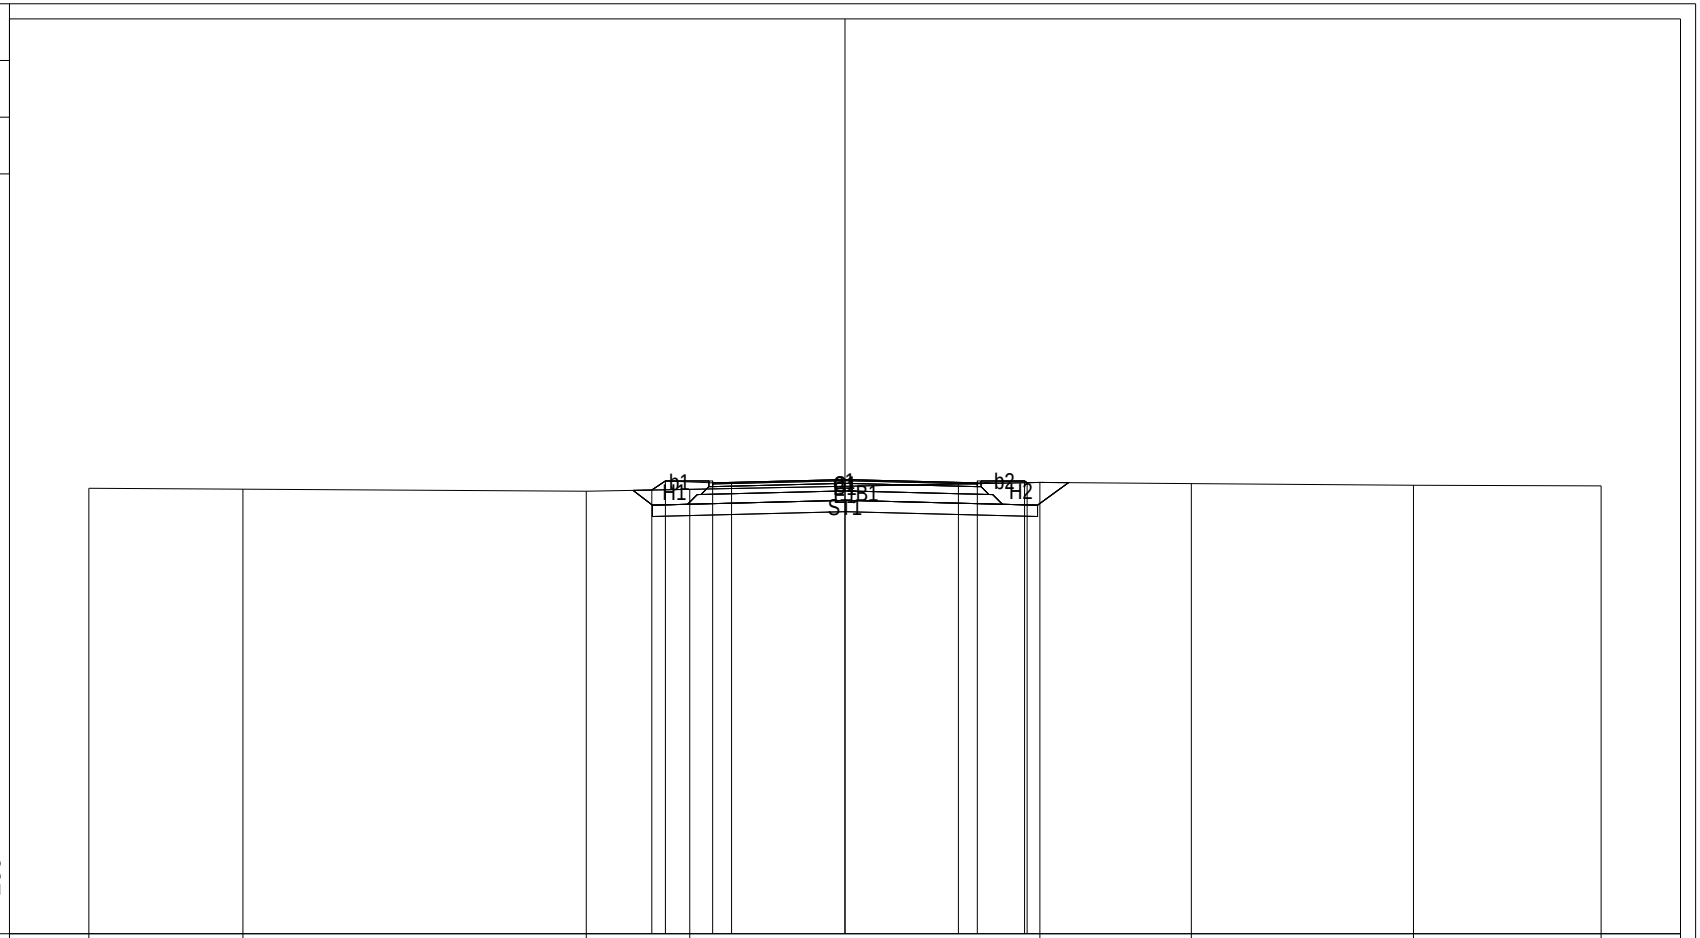

PROGRESSIVE TERRENO	-20.00	-15.92	-6.84	-4.11	5.16	9.16	15.04	20.00	
PARZIALI TERRENO	4.08	9.08	2.73	9.27	4.00	5.88	4.96		
QUOTE TERRENO	11.78	11.76	11.71	11.76	11.94	11.91	11.86	11.85	
PROGRESSIVE PROGETTO	-5.11	-4.75	-3.50	-3.00	0.00	3.00	3.50	4.75	4.82
PARZIALI PROGETTO	0.36	1.25	0.50	3.00	3.00	0.50	1.25	0.07	
QUOTE PROGETTO	11.74	11.98	11.93	11.94	12.01	11.94	11.93	11.98	11.93

PROFILO LATERALE

SEZIONE 5

PROGRESSIVA 60.00

B SCAVO	m²	5.06
C BINDER	m²	0.57
D CEMENTATO	m²	1.74
E STABILIZZATO	m²	2.33
H VEGETALE	m²	1.84
ST STABILIZZAZIONE CALC	m²	3.41
a USURA	m	8.25
b IDROSEMINA	m	2.83

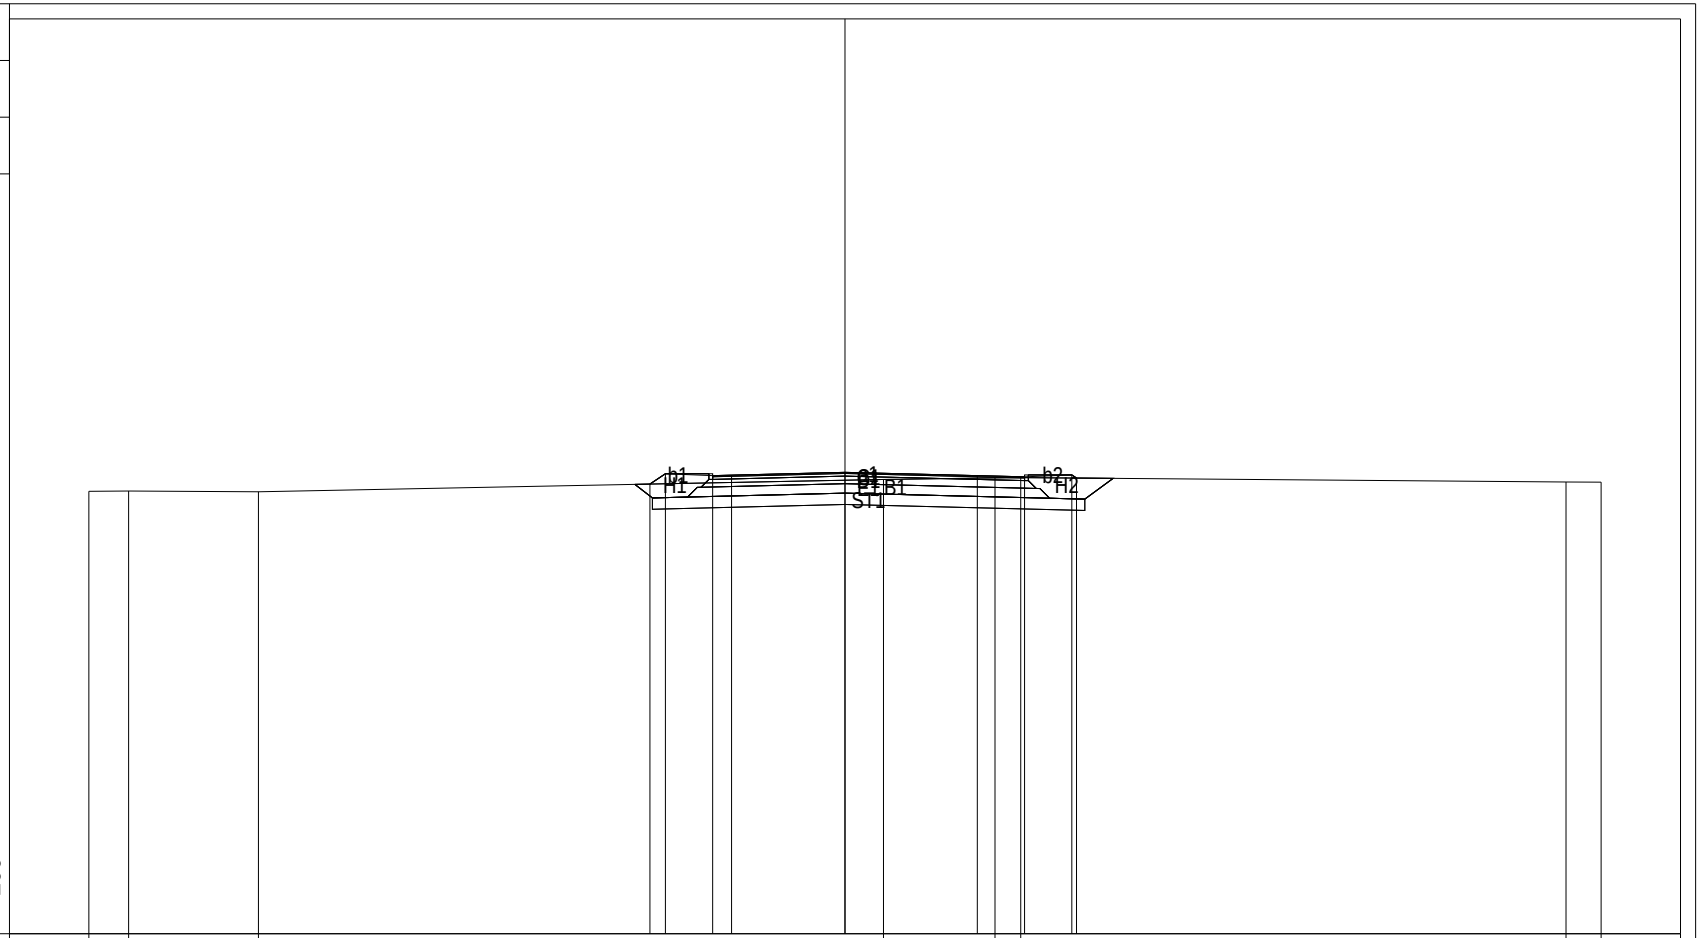

PROGRESSIVE TERRENO	-20.00	-18.95	-15.51	1.02	3.97	4.65	19.07	20.00
PARZIALI TERRENO	1.05	3.44	16.53	2.95	0.68	14.42	0.93
QUOTE TERRENO	11.70	11.71	11.69	12.02	12.06	12.07	11.95	11.95
PROGRESSIVE PROGETTO	-5.16	-4.75	-3.50	-3.00	0.00	3.50	4.75	6.00	6.12
PARZIALI PROGETTO	0.41	1.25	0.50	3.00	3.50	1.25	1.25	0.12
QUOTE PROGETTO	11.89	12.17	12.12	12.13	12.21	12.12	12.09	12.14	12.05

PROFILO LATERALE

SEZIONE 6

PROGRESSIVA 65.92

A RILEVATO	m²	0.55
B SCAVO	m²	2.39
C BINDER	m²	0.66
D CEMENTATO	m²	1.96
E STABILIZZATO	m²	2.61
H VEGETALE	m²	1.63
ST STABILIZZAZIONE CALC	m²	3.69
a USURA	m	9.43
b IDROSEMINA	m	3.45
d SCOTICO	m	13.25

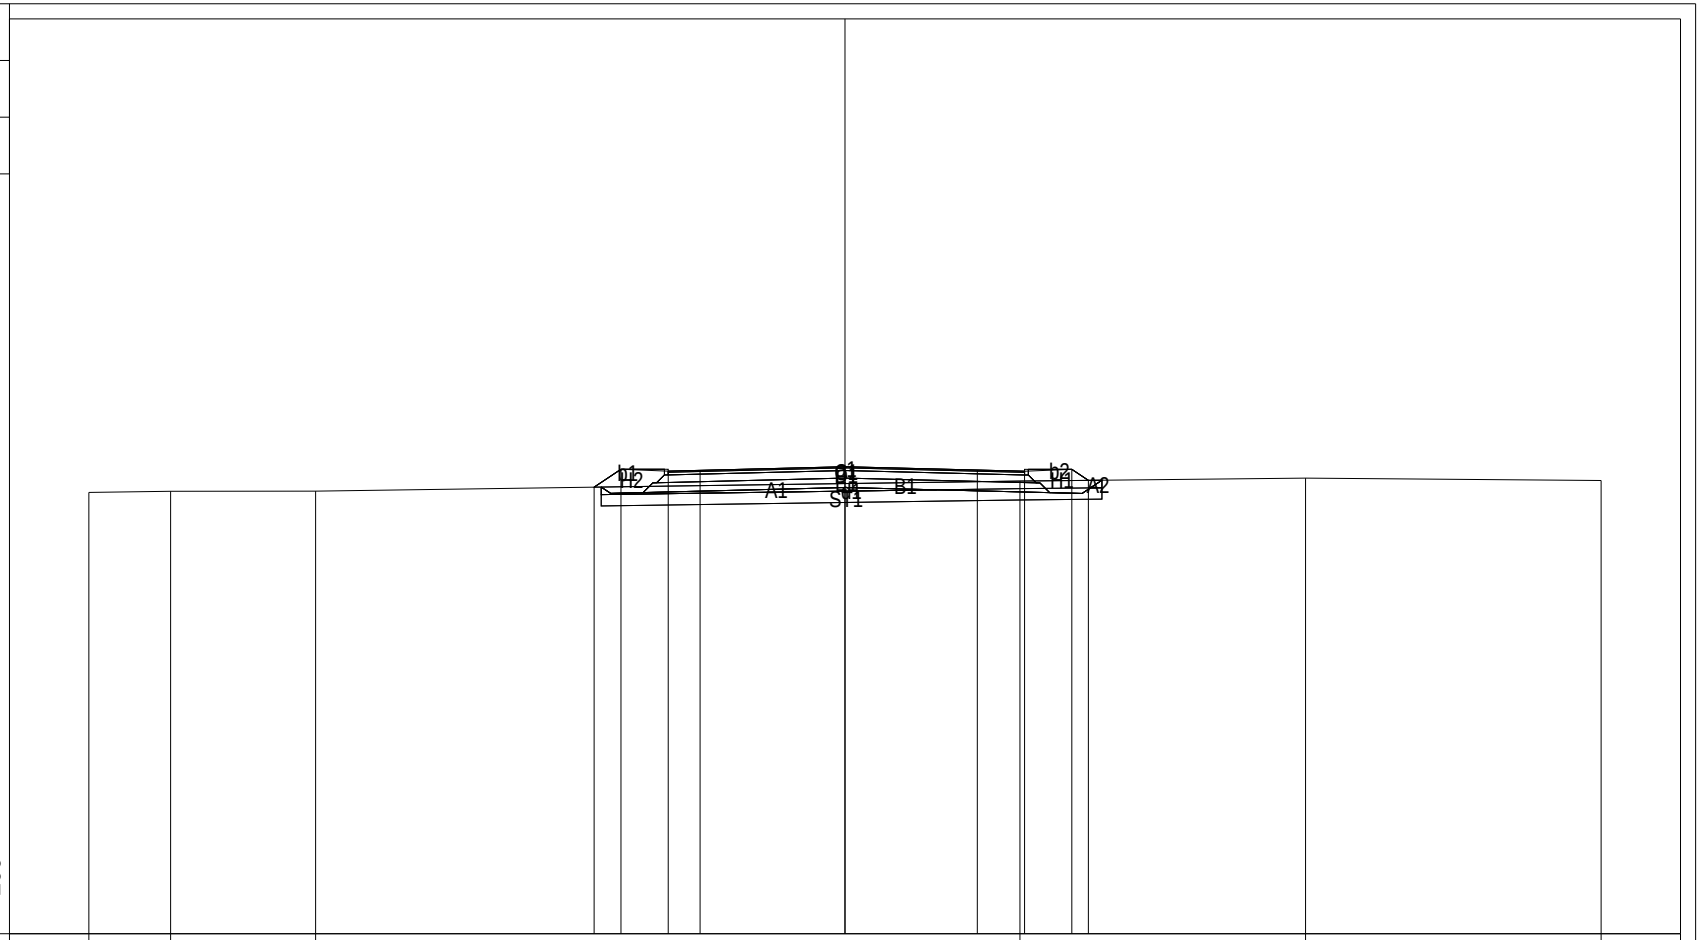

| | | |

ROTATORIA IMPIANTO

PROFILO Rotatoria Ecored

SEZIONE 1

PROGRESSIVA 0.00

A RILEVATO	m²	11.27
C BINDER	m²	0.56
D CEMENTATO	m²	1.65
E STABILIZZATO	m²	2.13
ST STABILIZZAZIONE CALC	m²	3.05
VI VERDE ISOLA	m²	32.03
a USURA	m	8.00
d SCOTICO	m	24.00

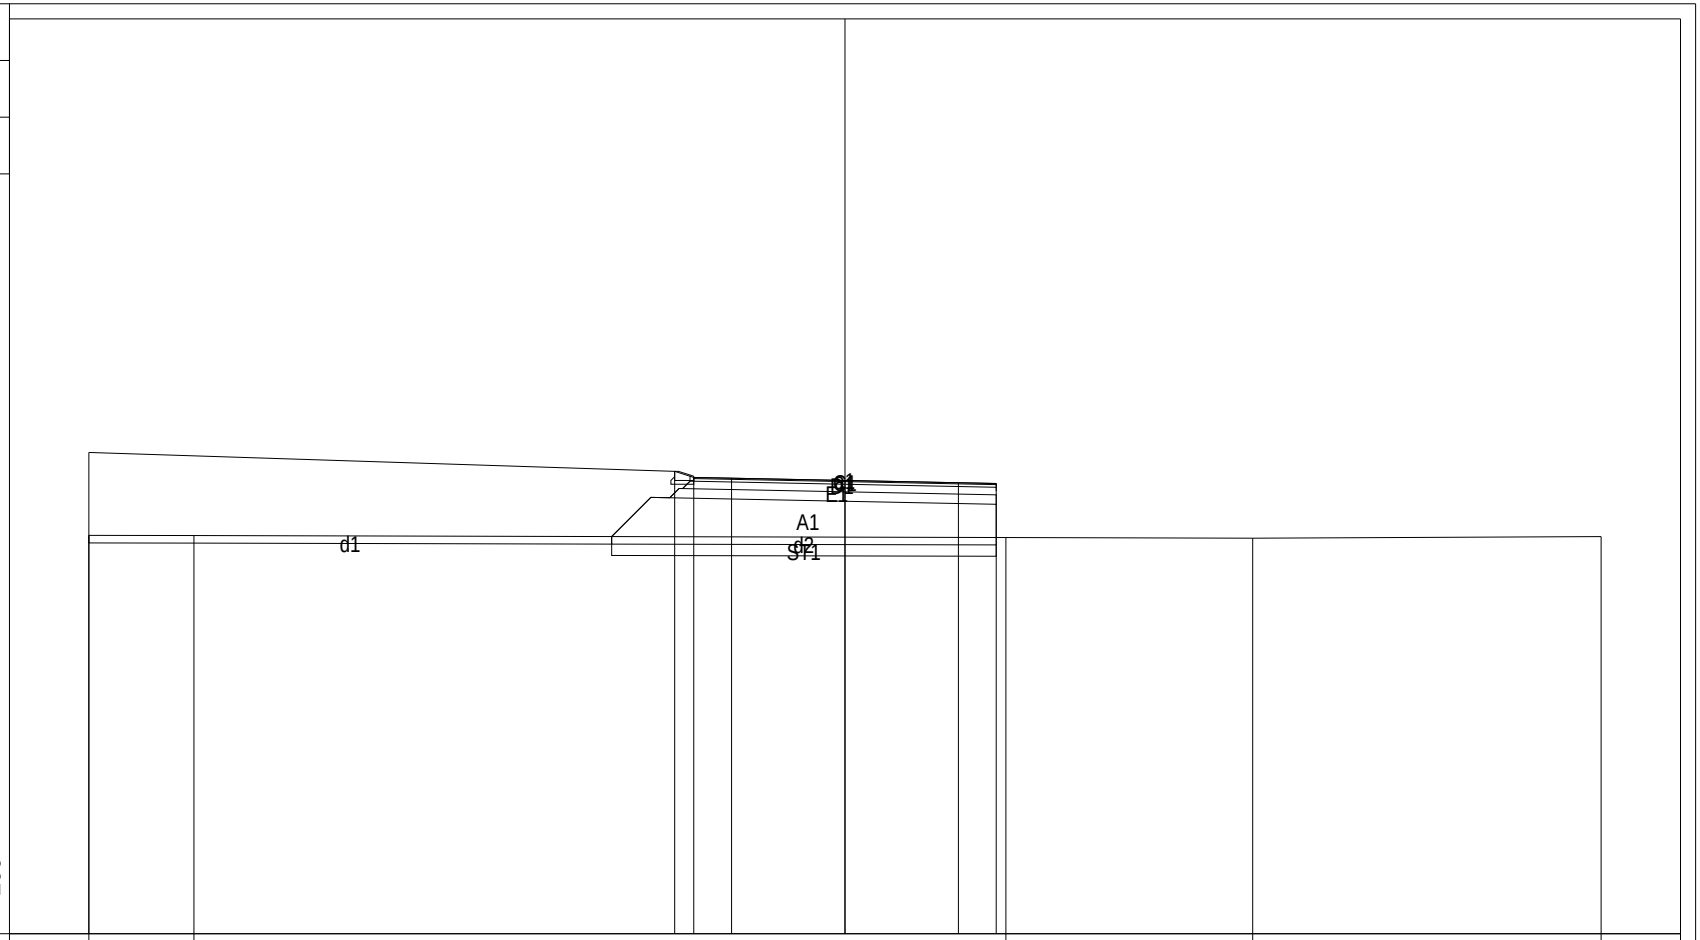

PROGRESSIVE TERRENO	-20.00	-17.22	4.26	10.78	20.00							
PARZIALI TERRENO	2.78	21.48	6.52	9.22								
QUOTE TERRENO	10.54	10.53	10.48	10.46	10.51							
PROGRESSIVE PROGETTO	-20.00	-4.50	-4.00	-3.00	0.00	3.00	4.00					
PARZIALI PROGETTO	15.50	0.50	1.00	3.00	3.00	1.00						
QUOTE PROGETTO	12.73	12.23	12.07	12.05	11.99	11.93	11.91					

PROFILO Rotatoria Ecored

SEZIONE 2

PROGRESSIVA 15.00

A	RILEVATO	m²	15.02
C	BINDER	m²	0.56
D	CEMENTATO	m²	1.69
E	STABILIZZATO	m²	2.27
H	VEGETALE	m²	1.42
ST	STABILIZZAZIONE CALC	m²	4.01
VI	VERDE ISOLA	m²	32.15
a	USURA	m	8.00
b	IDROSEMINA	m	3.67
d	SCOTICO	m	27.21

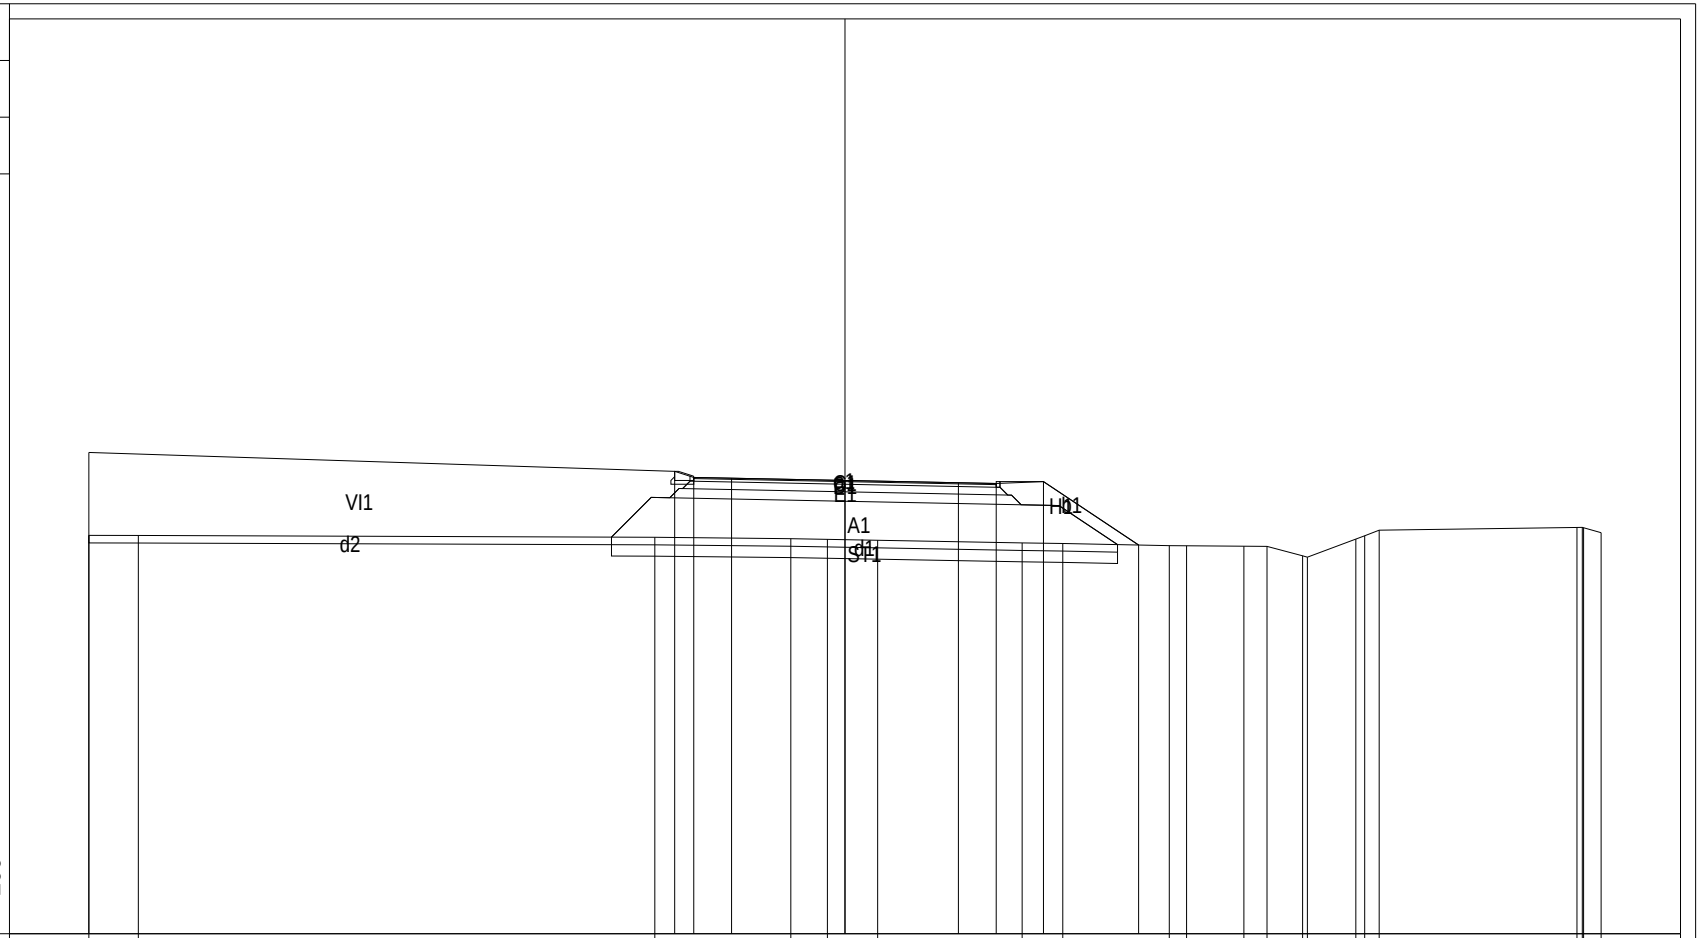

| | | |

PROFILO Rotatoria Ecored

SEZIONE 3

PROGRESSIVA 30.00

A RILEVATO	m²	11.82
C BINDER	m²	0.56
D CEMENTATO	m²	1.65
E STABILIZZATO	m²	2.13
ST STABILIZZAZIONE CALC	m²	3.12
VI VERDE ISOLA	m²	32.24
a USURA	m	8.00
d SCOTICO	m	24.00

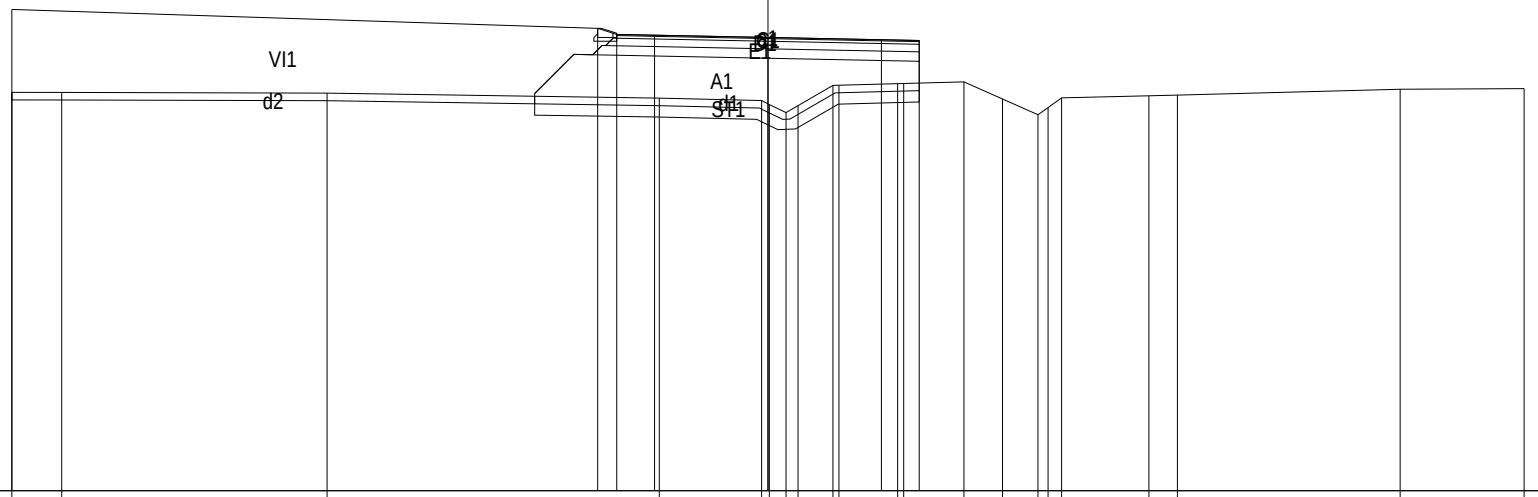

PROGRESSIVE TERRENO	-20.00	-18.68	-11.66	-2.88	-0.17	0.04	0.48	0.80	1.72	1.88	3.43	3.59	5.18	6.20	7.14	7.41	7.77	10.08	10.83	16.72	20.00
PARZIALI TERRENO	1.32	7.02	8.78	2.71	0.21	0.44	0.32	0.92	0.16	1.55	0.16	1.59	1.02	0.94	0.27	0.36	2.31	0.75	5.89	3.28	
QUOTE TERRENO	10.54	10.54	10.52	10.39	10.32	10.21	10.00	10.19	10.72	10.73	10.77	10.77	10.82	10.36	9.95	10.13	10.39	10.45	10.47	10.62	10.64
PROGRESSIVE PROGETTO	-20.00				-4.50	-4.00	-3.00	0.00			3.00	4.00									
PARZIALI PROGETTO			15.50		0.50	1.00	3.00	3.00			1.00										
QUOTE PROGETTO	12.73				12.23	12.07	12.05	11.99			11.93	11.91									

PROFILO Rotatoria Ecored

SEZIONE 4

PROGRESSIVA 45.00

A RILEVATO	m²	14.70
C BINDER	m²	0.56
D CEMENTATO	m²	1.69
E STABILIZZATO	m²	2.27
H VEGETALE	m²	1.16
ST STABILIZZAZIONE CALC	m²	3.81
VI VERDE ISOLA	m²	32.12
a USURA	m	8.00
b IDROSEMINA	m	2.90
d SCOTICO	m	26.49

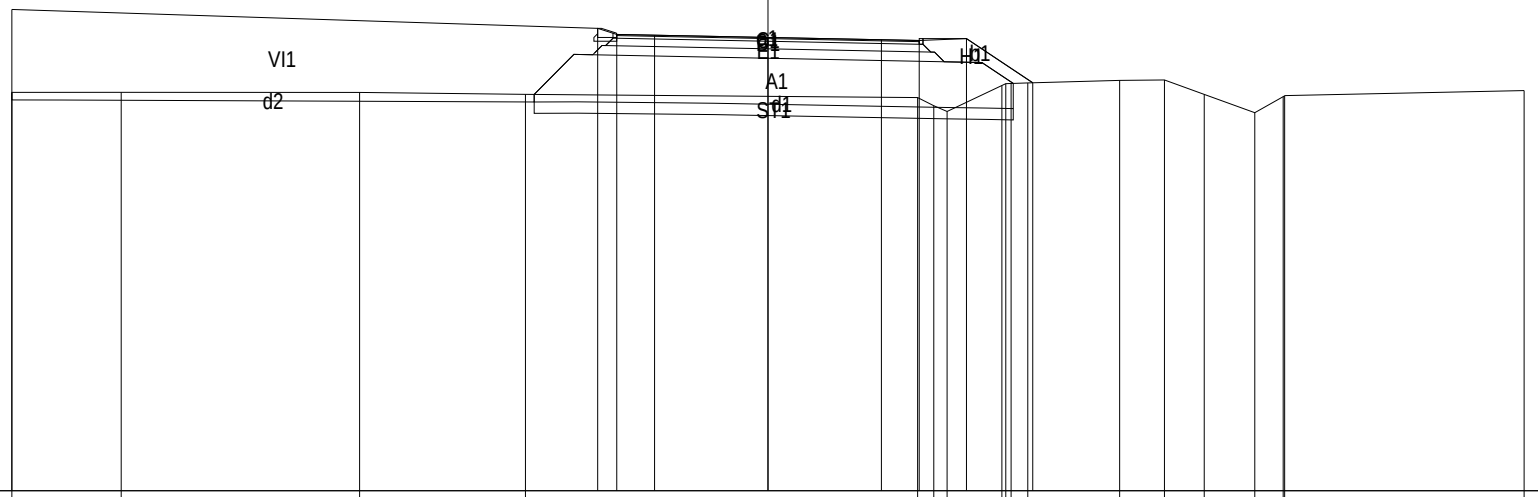

PROGRESSIVE TERRENO	-20.00	-17.11	-10.80	-6.42	3.96	4.39	4.74	6.19	6.29	6.43	6.87	9.30	10.49	11.54	12.88	13.63	13.67	20.00					
PARZIALI TERRENO	2.89	6.31	4.38	10.38	0.43	0.35	1.45	0.10	0.14	0.44	2.43	1.19	1.05	1.34	0.75	0.04	6.33						
QUOTE TERRENO	10.54	10.54	10.54	10.49	10.40	10.18	10.03	10.72	10.77	10.77	10.79	10.85	10.87	10.48	10.00	10.42	10.45	10.59					
PROGRESSIVE PROGETTO	-20.00	-4.50	-4.00	-3.00	0.00	3.00	4.00	5.25	7.00														
PARZIALI PROGETTO	15.50	0.50	1.00	3.00	3.00	1.00	1.25	1.75															
QUOTE PROGETTO	12.73	12.23	12.07	12.05	11.99	11.93	11.91	11.96	10.79														

PROFILO Rotatoria Ecored

SEZIONE 5

PROGRESSIVA 60.00

A RILEVATO	m²	10.74
C BINDER	m²	0.56
D CEMENTATO	m²	1.65
E STABILIZZATO	m²	2.13
ST STABILIZZAZIONE CALC	m²	3.09
VI VERDE ISOLA	m²	31.72
a USURA	m	8.00
d SCOTICO	m	24.00

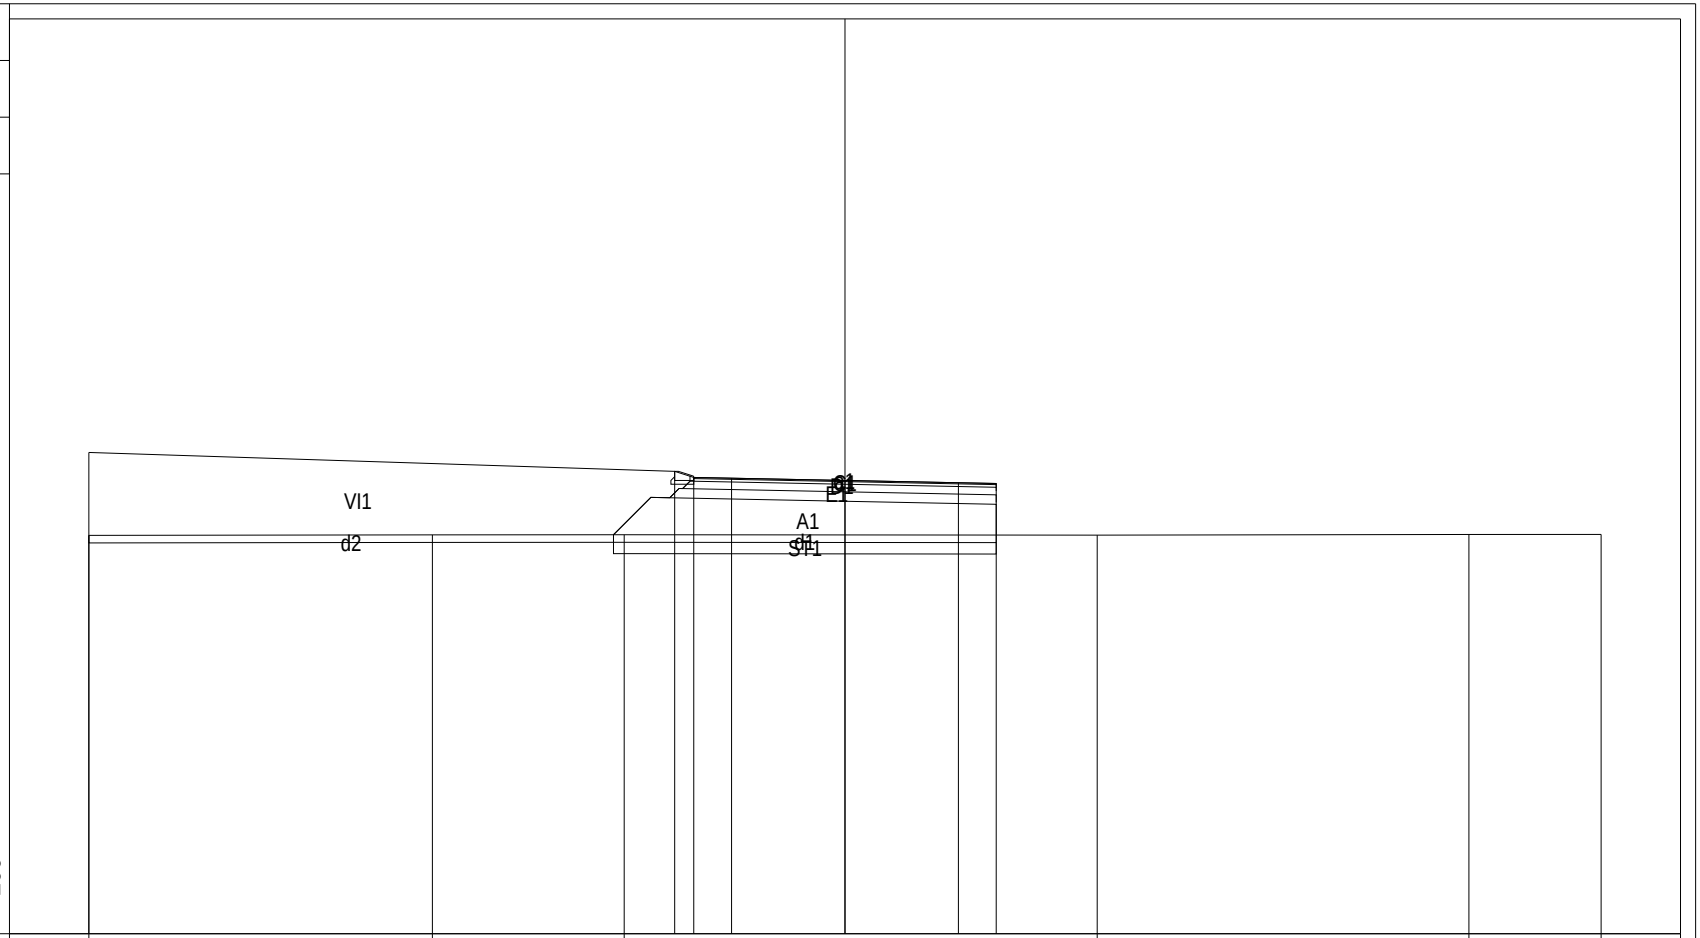

PROGRESSIVE TERRENO	-20.00		-10.91		-5.84						6.67		16.50		20.00	
PARZIALI TERRENO		9.09		5.07		12.51				9.83				3.50		
QUOTE TERRENO	10.54		10.55		10.55						10.54		10.56		10.56	
PROGRESSIVE PROGETTO	-20.00				-4.50	-4.00	-3.00		0.00		3.00	4.00				
PARZIALI PROGETTO		15.50				0.50	1.00	3.00		3.00		1.00				
QUOTE PROGETTO	12.73				12.23	12.07	12.05		11.99		11.93	11.91				

PROFILO Rotatoria Ecored

SEZIONE 6

PROGRESSIVA 75.00

A	RILEVATO	m²	12.86
C	BINDER	m²	0.56
D	CEMENTATO	m²	1.69
E	STABILIZZATO	m²	2.27
H	VEGETALE	m²	1.28
ST	STABILIZZAZIONE CALC	m²	3.87
VI	VERDE ISOLA	m²	31.66
a	USURA	m	8.00
b	IDROSEMINA	m	3.24
d	SCOTICO	m	26.79

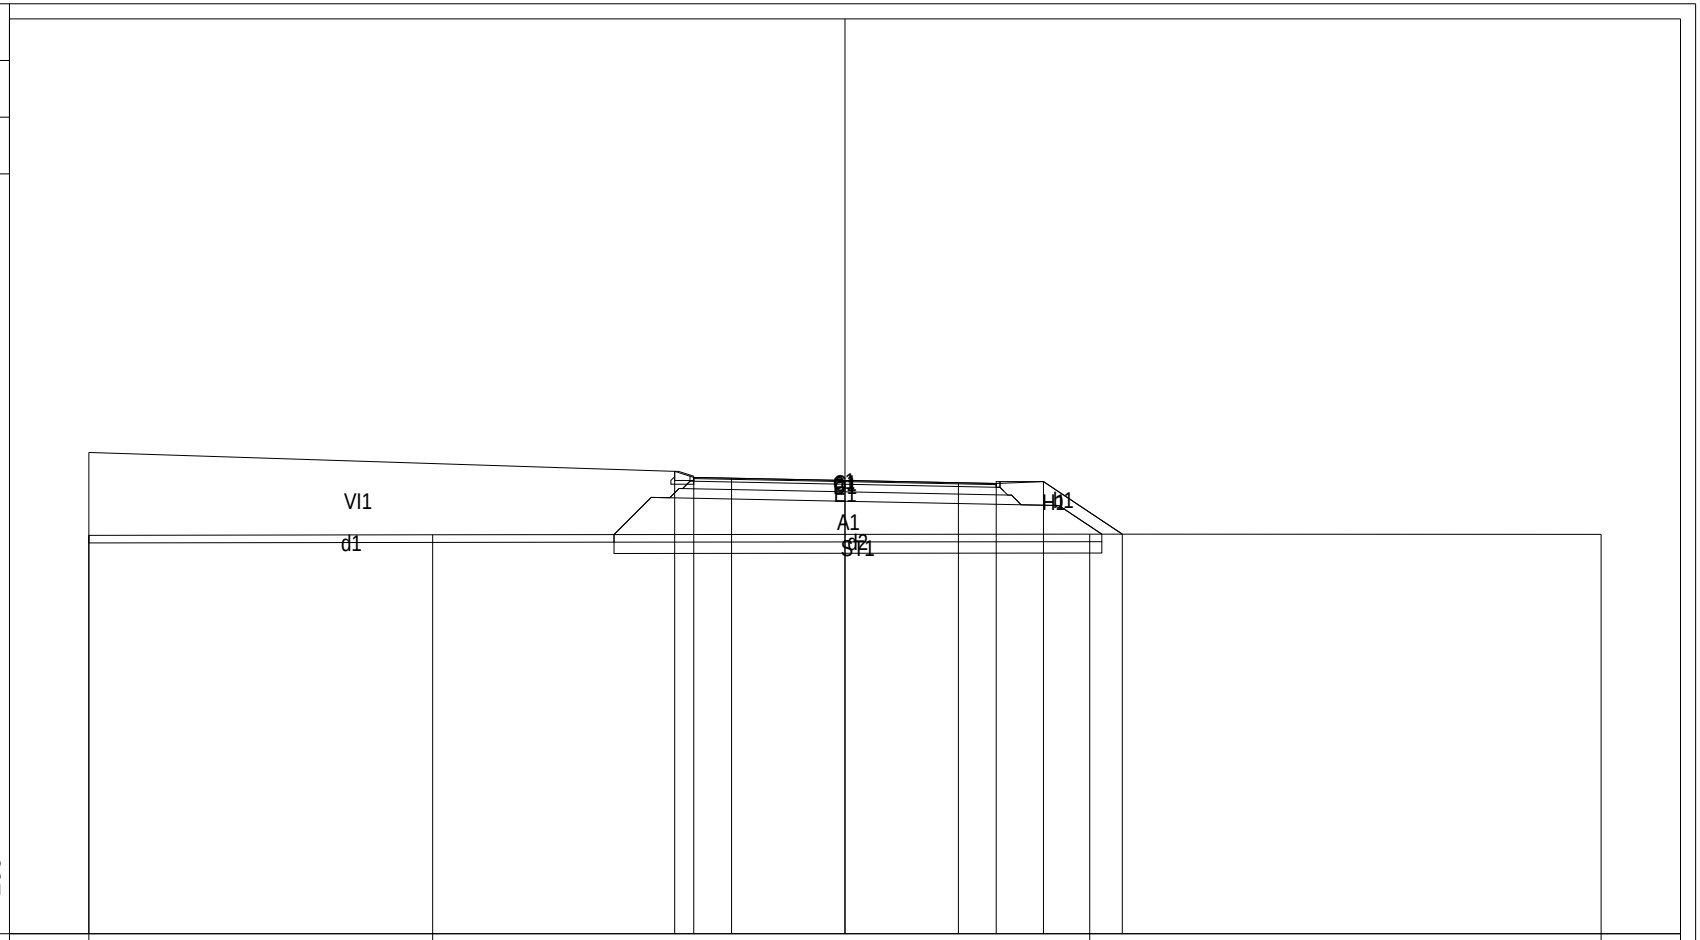

| | | |

PROFILO Rotatoria Ecored

SEZIONE 7

PROGRESSIVA 90.00

A	RILEVATO	m²	12.95
C	BINDER	m²	0.56
D	CEMENTATO	m²	1.69
E	STABILIZZATO	m²	2.27
H	VEGETALE	m²	1.27
ST	STABILIZZAZIONE CALC	m²	3.87
VI	VERDE ISOLA	m²	31.77
a	USURA	m	8.00
b	IDROSEMINA	m	3.24
d	SCOTICO	m	26.80

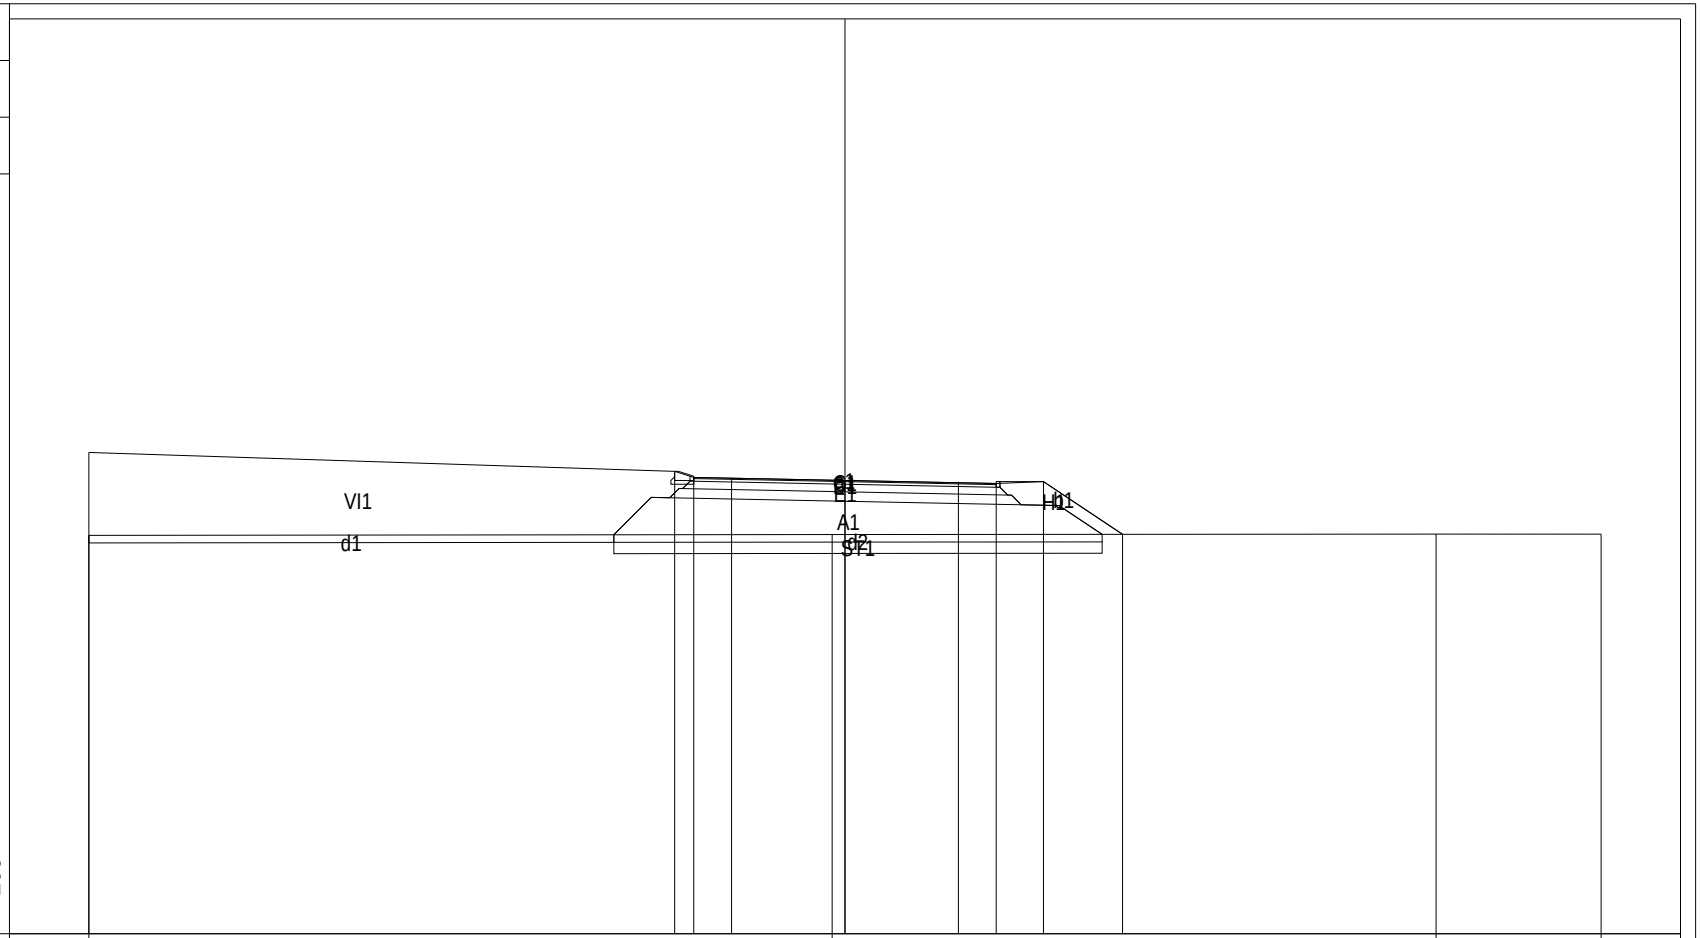

PROGRESSIVE TERRENO	-20.00													-0.34								15.63	20.00
PARZIALI TERRENO		19.66													15.97							4.37	
QUOTE TERRENO	10.54													10.56								10.57	10.57
PROGRESSIVE PROGETTO	-20.00							-4.50	-4.00	-3.00				0.00			3.00	4.00		5.25		7.34	
PARZIALI PROGETTO		15.50						0.50	1.00		3.00				3.00		1.00		1.25		2.09		
QUOTE PROGETTO	12.73							12.23	12.07	12.05				11.99			11.93	11.91		11.96		10.57	

PROFILO Rotatoria Ecored

SEZIONE 8

PROGRESSIVA 105.00

A	RILEVATO	m²	13.27
C	BINDER	m²	0.56
D	CEMENTATO	m²	1.69
E	STABILIZZATO	m²	2.27
H	VEGETALE	m²	1.28
ST	STABILIZZAZIONE CALC	m²	3.90
VI	VERDE ISOLA	m²	31.82
a	USURA	m	8.00
b	IDROSEMINA	m	3.29
d	SCOTICO	m	26.85

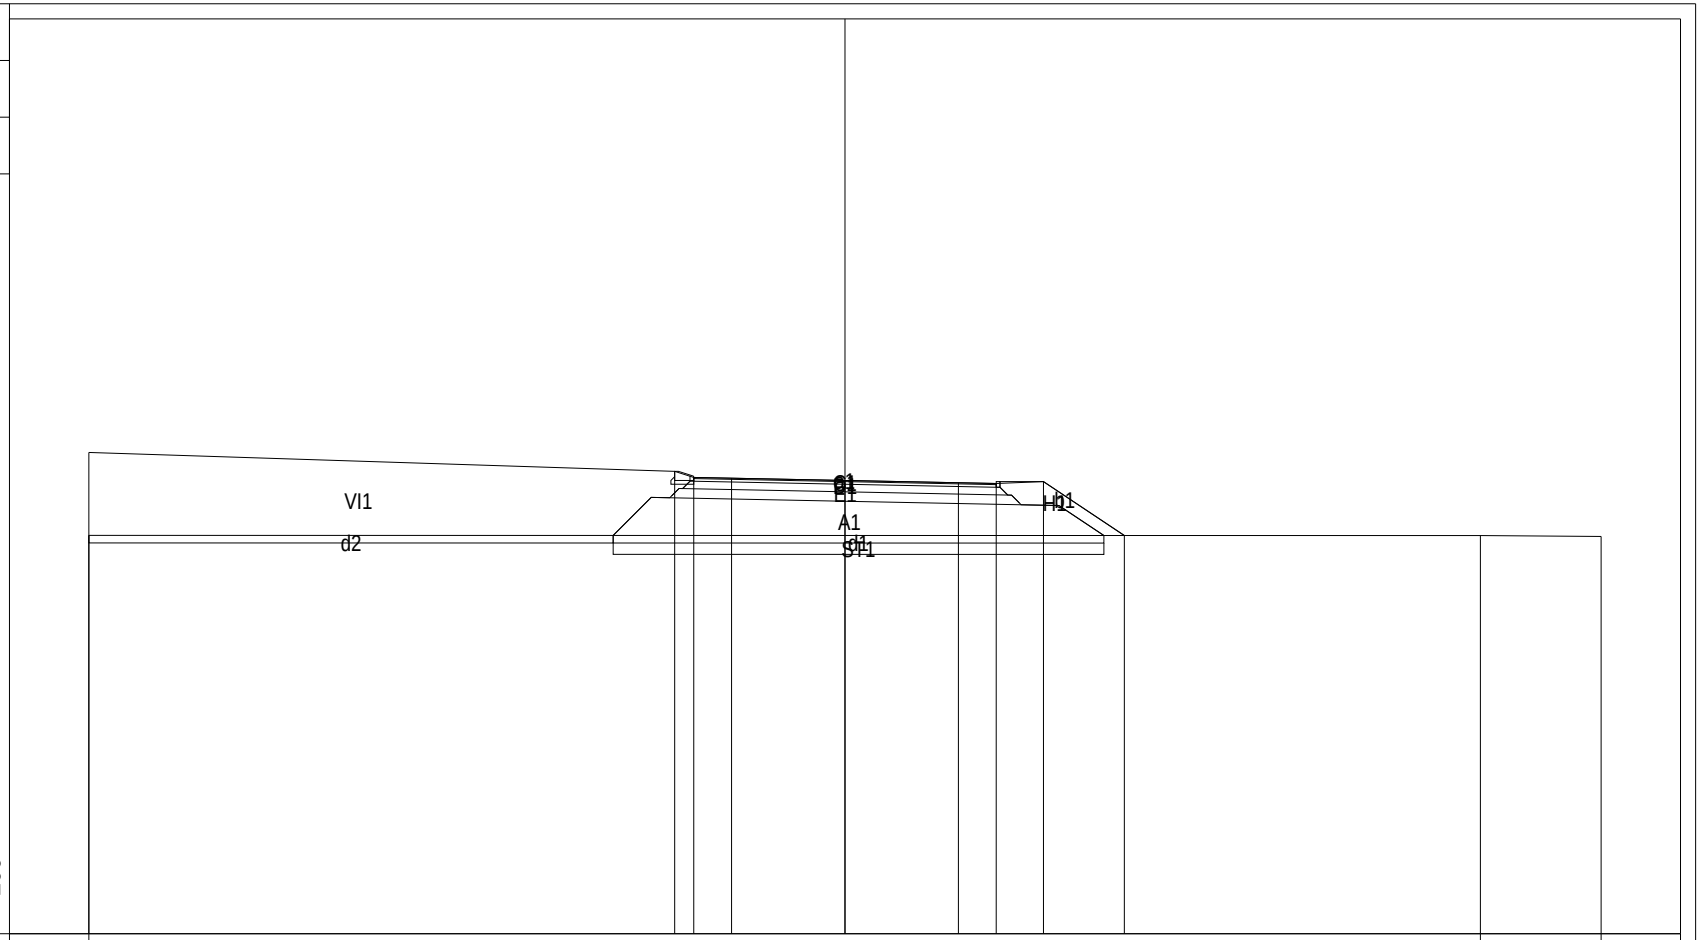

| | | |

PROFILO Rotatoria Ecored

SEZIONE 9

PROGRESSIVA 120.00

A RILEVATO	m²	11.16
C BINDER	m²	0.56
D CEMENTATO	m²	1.65
E STABILIZZATO	m²	2.13
ST STABILIZZAZIONE CALC	m²	3.05
VI VERDE ISOLA	m²	31.94
a USURA	m	8.00
d SCOTICO	m	24.00

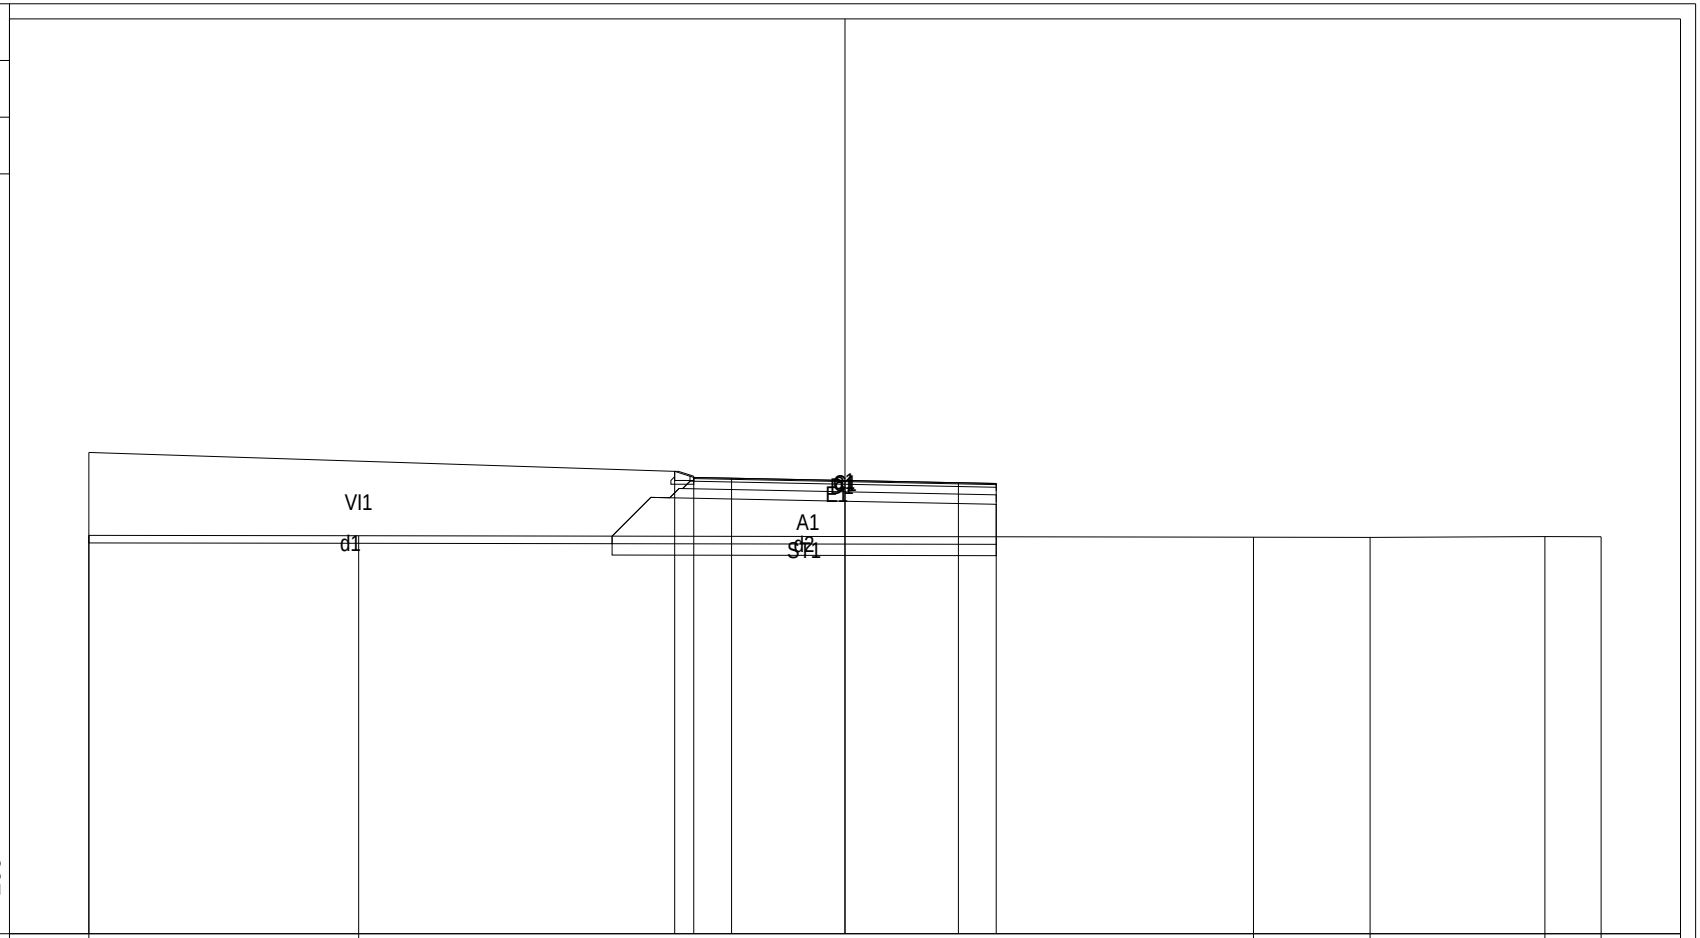

PROGRESSIVE TERRENO	-20.00		-12.86										10.80		13.89		18.51	20.00
PARZIALI TERRENO		7.14				23.66								3.09		4.62	1.49	
QUOTE TERRENO	10.54		10.53										10.49		10.48		10.51	10.50
PROGRESSIVE PROGETTO	-20.00				-4.50	-4.00	-3.00		0.00		3.00	4.00						
PARZIALI PROGETTO			15.50			0.50	1.00	3.00		3.00		1.00						
QUOTE PROGETTO	12.73				12.23	12.07	12.05		11.99		11.93	11.91						

PROFILO Rotatoria Ecored

SEZIONE 10

PROGRESSIVA 125.65

A RILEVATO	m²	11.27
C BINDER	m²	0.56
D CEMENTATO	m²	1.65
E STABILIZZATO	m²	2.13
ST STABILIZZAZIONE CALC	m²	3.05
VI VERDE ISOLA	m²	32.03
a USURA	m	8.00
d SCOTICO	m	24.00

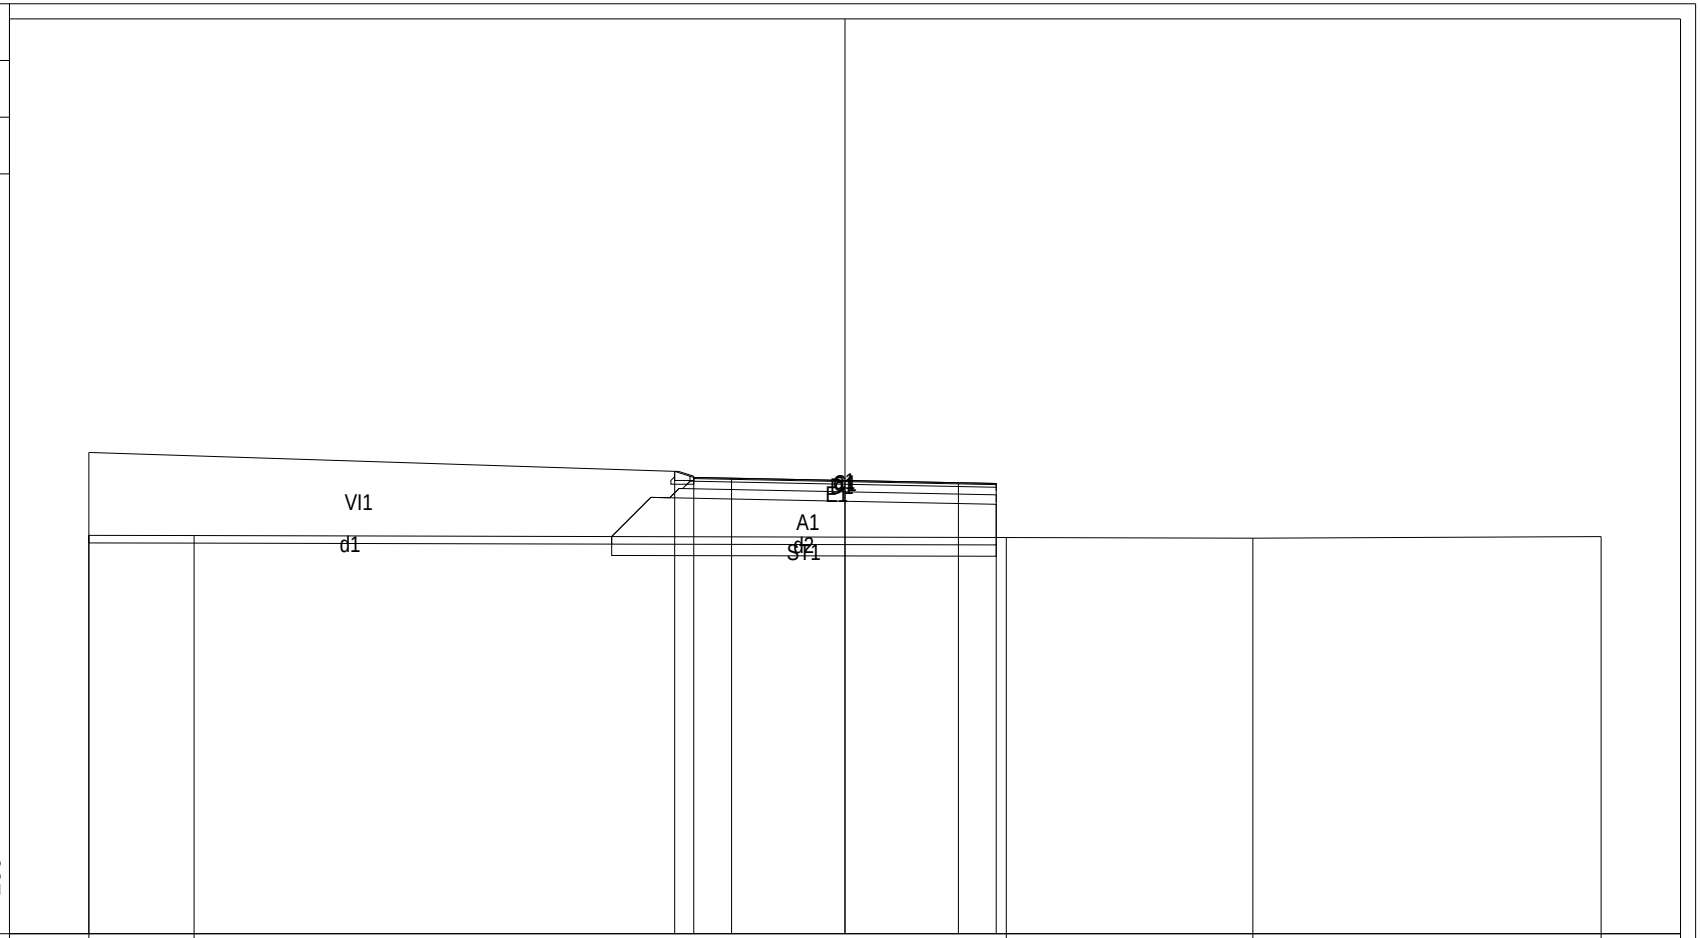

PROGRESSIVE TERRENO	-20.00	-17.22	4.27	10.79	20.00	
PARZIALI TERRENO	2.78	21.49	6.52	9.21		
QUOTE TERRENO	10.54	10.53	10.48	10.46	10.51	
PROGRESSIVE PROGETTO	-20.00	-4.50	-4.00	-3.00	0.00	3.00	4.00
PARZIALI PROGETTO	15.50	0.50	1.00	3.00	3.00	1.00	
QUOTE PROGETTO	12.73	12.23	12.07	12.05	11.99	11.93	11.91

ROTATORIA SP5

PROFILO ROTA

SEZIONE 1

PROGRESSIVA 0.00

A RILEVATO	m²	0.09
C BINDER	m²	0.65
D CEMENTATO	m²	1.86
E STABILIZZATO	m²	2.44
H VEGETALE	m²	0.14
ST STABILIZZAZIONE CALC	m²	3.25
VI VERDE ISOLA	m²	25.59
a USURA	m	9.25
d SCOTICO	m	10.85

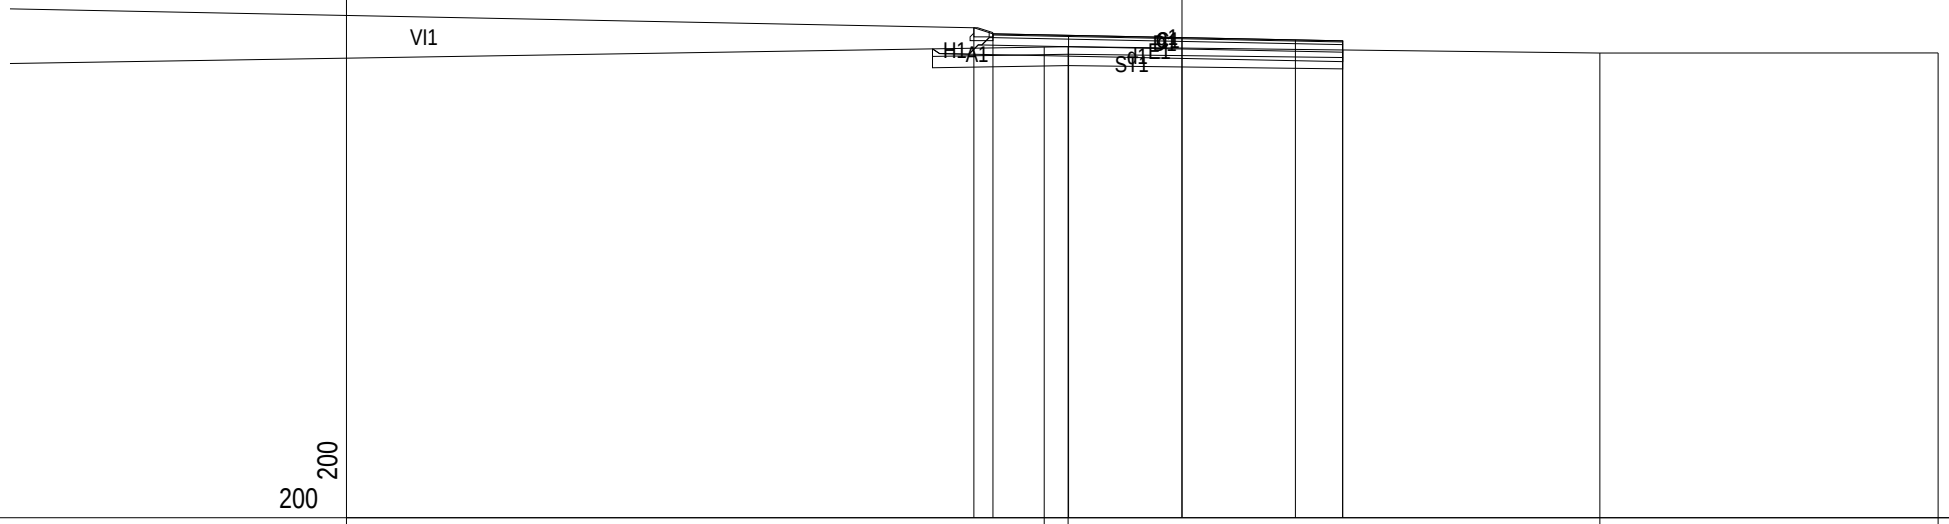

PROGRESSIVE TERRENO					-3.64	-3.01				11.05		20.00
PARZIALI TERRENO		27.36			0.63		14.06				8.95	
QUOTE TERRENO					12.45	12.46				12.29		12.30
PROGRESSIVE PROGETTO			-5.50	-5.00		-3.00		0.00	3.00	4.25	4.25	
PARZIALI PROGETTO		25.50		0.50	2.00		3.00		3.00		1.25	
QUOTE PROGETTO			12.96	12.80		12.76		12.70	12.64	12.37	12.61	

PROFILO ROTA

SEZIONE 2

PROGRESSIVA 15.00

A	RILEVATO	m²	1.14
C	BINDER	m²	0.65
D	CEMENTATO	m²	1.90
E	STABILIZZATO	m²	2.57
H	VEGETALE	m²	0.81
ST	STABILIZZAZIONE CALC	m²	3.77
VI	VERDE ISOLA	m²	27.67
a	USURA	m	9.25
b	IDROSEMINA	m	1.72
d	SCOTICO	m	12.77

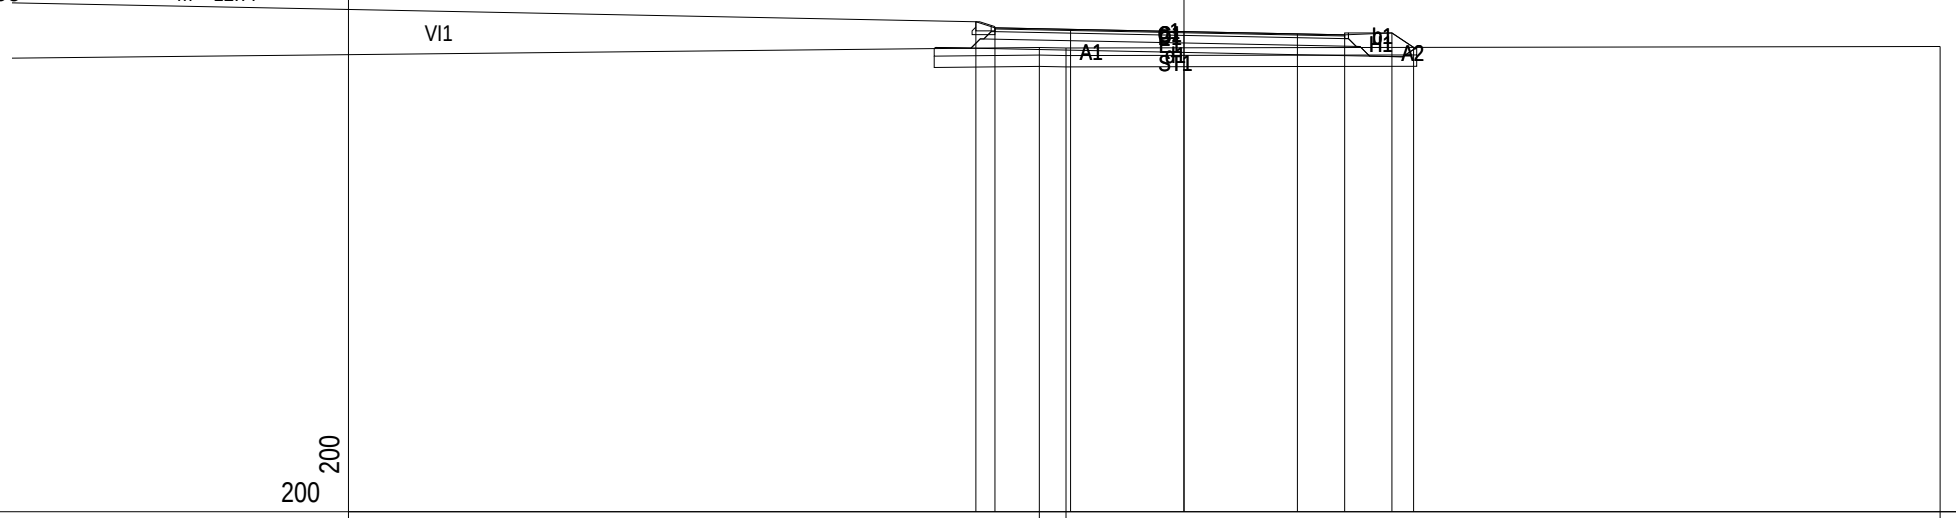

| | | |

PROFILO ROTA

SEZIONE 3

PROGRESSIVA 30.00

A RILEVATO	m²	4.41
C BINDER	m²	0.65
D CEMENTATO	m²	1.90
E STABILIZZATO	m²	2.57
H VEGETALE	m²	0.81
ST STABILIZZAZIONE CALC	m²	3.99
VI VERDE ISOLA	m²	36.27
a USURA	m	9.25
b IDROSEMINA	m	2.08
d SCOTICO	m	13.32

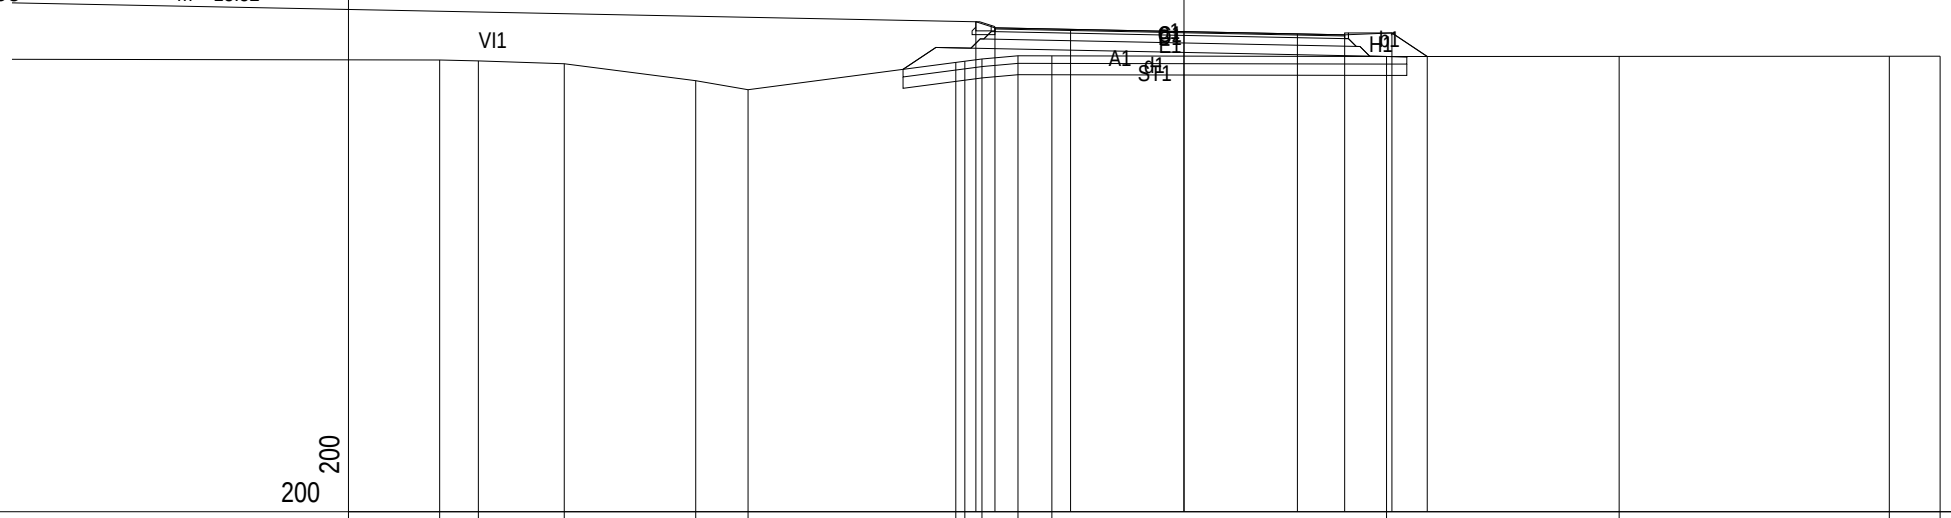

PROGRESSIVE TERRENO	-19.69	-18.66	-16.39	-12.91	-11.53	-6.04	-5.80	-5.34	-4.39	-3.49	5.36	11.51	18.66	20.00						
PARZIALI TERRENO	11.31	1.03	2.27	3.48	1.38	5.49	0.24	0.46	0.95	0.90	8.85	6.15	7.15	1.34						
QUOTE TERRENO	11.95	11.93	11.85	11.40	11.16	11.89	11.92	11.98	12.06	12.06	12.04	12.05	12.05	12.05						
PROGRESSIVE PROGETTO							-5.50	-5.00	-3.00	0.00	3.00	4.25	5.50	6.43						
PARZIALI PROGETTO	25.50						0.50	2.00	3.00	3.00	1.25	1.25	0.93							
QUOTE PROGETTO							12.96	12.80	12.76	12.70	12.64	12.61	12.66	12.04						

PROFILO ROTA

SEZIONE 4

PROGRESSIVA 45.00

A RILEVATO	m²	7.03
C BINDER	m²	0.65
D CEMENTATO	m²	1.90
E STABILIZZATO	m²	2.57
H VEGETALE	m²	0.89
ST STABILIZZAZIONE CALC	m²	4.26
VI VERDE ISOLA	m²	34.90
a USURA	m	9.25
b IDROSEMINA	m	2.14
d SCOTICO	m	14.15

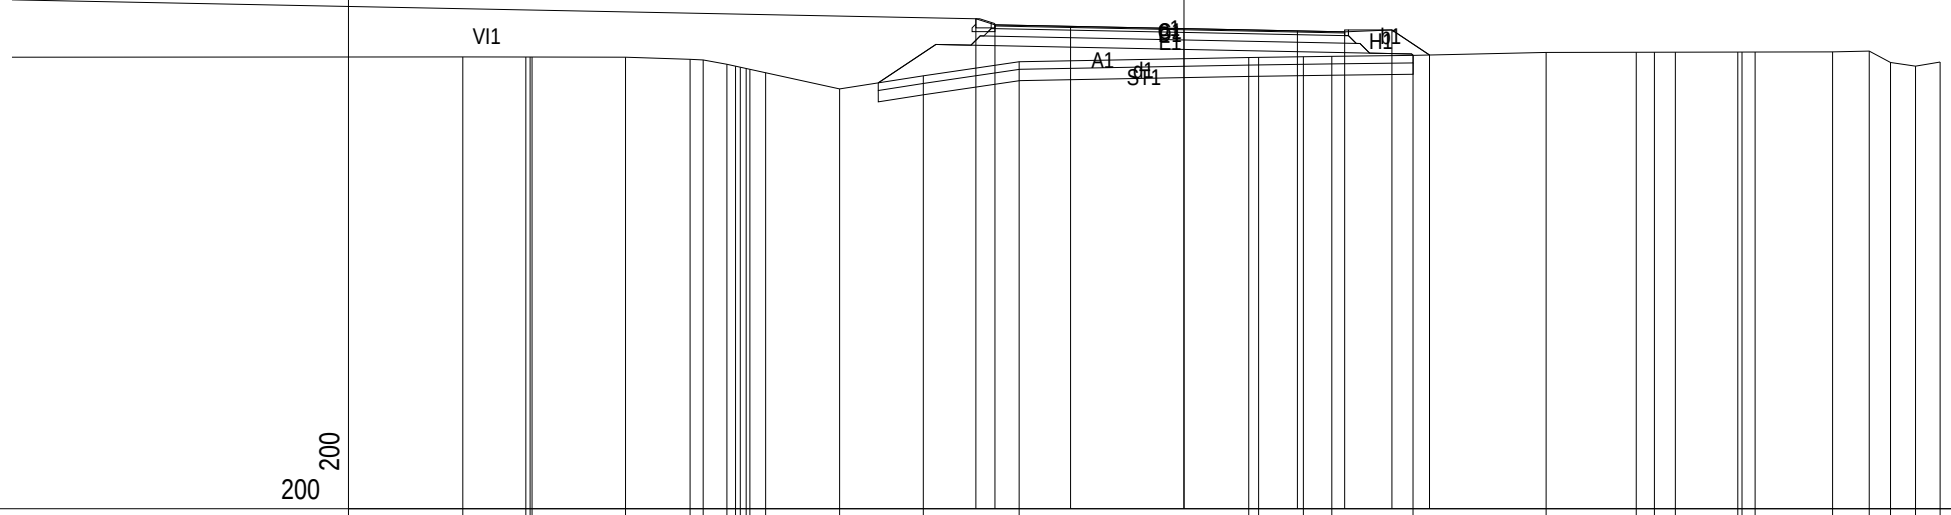

| | | |

PROFILO ROTA

SEZIONE 5

PROGRESSIVA 60.00

A RILEVATO	m²	5.01
C BINDER	m²	0.65
D CEMENTATO	m²	1.92
E STABILIZZATO	m²	2.57
H VEGETALE	m²	0.89
ST STABILIZZAZIONE CALC	m²	3.95
VI VERDE ISOLA	m²	34.06
a USURA	m	9.25
b IDROSEMINA	m	2.15
d SCOTICO	m	13.16

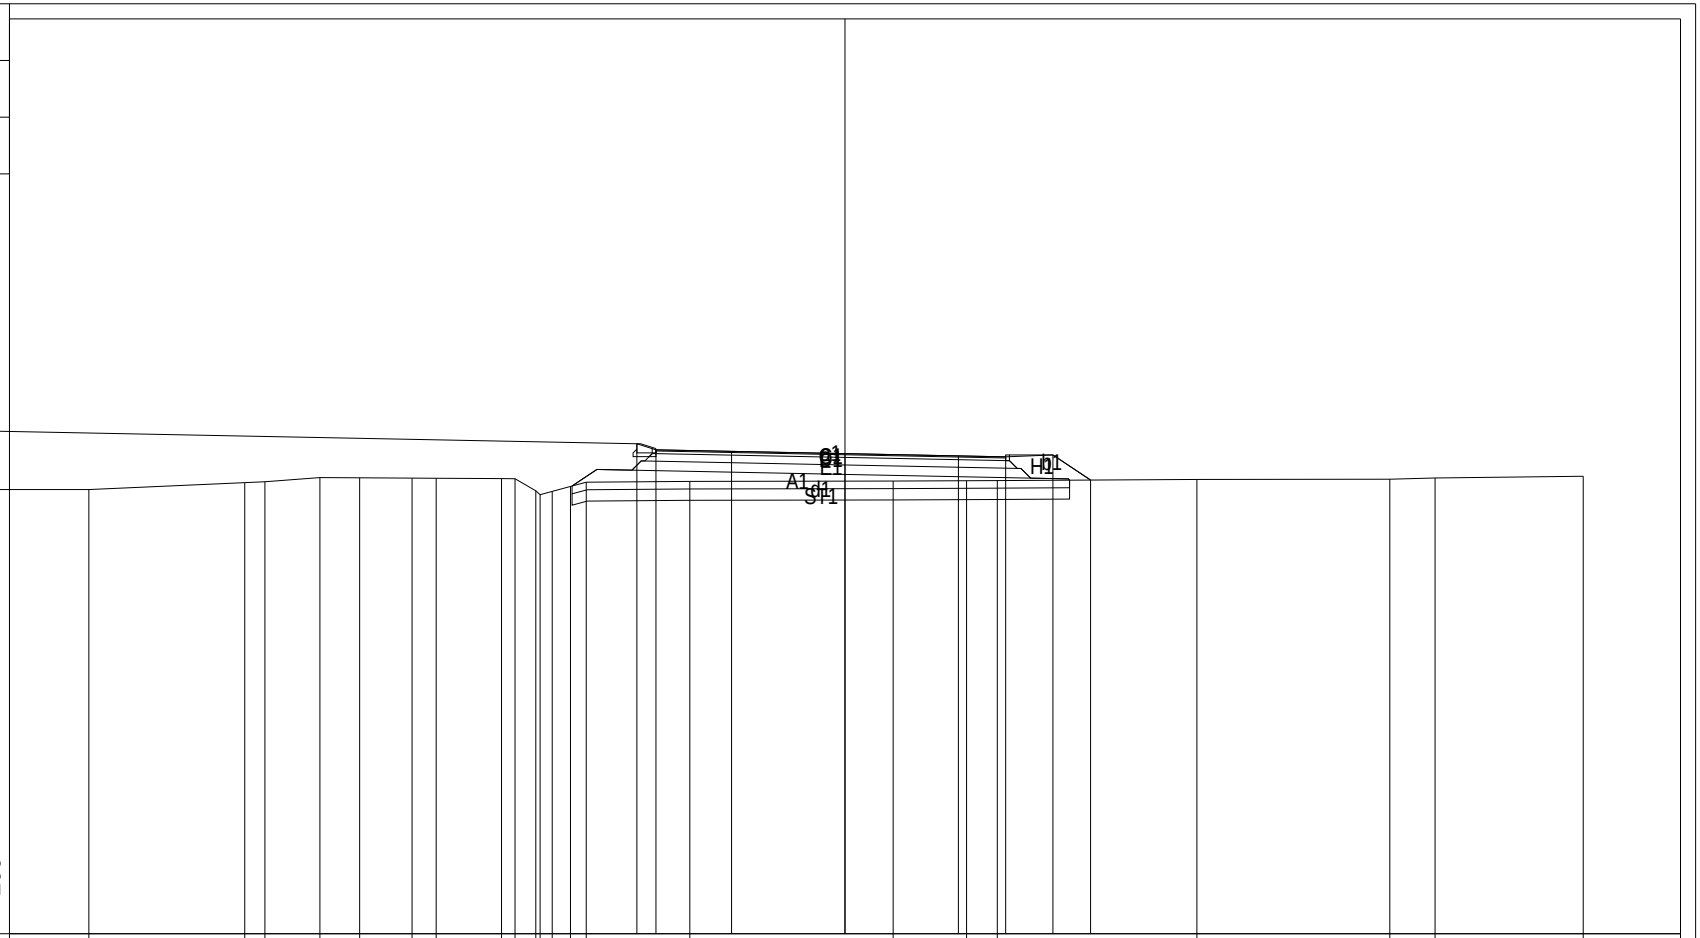

PROGRESSIVE TERRENO	-20.00	-15.88	-15.34	-13.89	-12.84	-11.45	-10.81	-9.08	-8.73	-8.18	-8.06	-7.74	-7.26	-6.84	-4.10	1.27	3.22	4.03	9.31	14.41	15.61	19.53			
PARZIALI TERRENO	11.00	4.12	0.54	1.45	1.05	1.39	0.64	1.73	0.35	0.55	0.12	0.32	0.48	0.42	2.74	5.37	1.95	0.81	5.28	5.10	1.20	3.92			
QUOTE TERRENO	11.75	11.93	11.96	12.07	12.06	12.05	12.05	12.04	12.04	11.72	11.61	11.70	11.83	11.94	11.97	11.97	11.98	11.99	12.02	12.02	12.06	12.10			
PROGRESSIVE PROGETTO											-5.50	-5.00	-3.00	0.00			3.00	4.25	5.50	6.50					
PARZIALI PROGETTO											0.50	2.00	3.00	3.00			1.25	1.25	1.00						
QUOTE PROGETTO											12.96	12.80	12.76	12.70			12.64	12.61	12.66	12.00					

PROFILO ROTA

SEZIONE 6

PROGRESSIVA 75.00

A RILEVATO	m²	4.69
C BINDER	m²	0.65
D CEMENTATO	m²	1.92
E STABILIZZATO	m²	2.57
H VEGETALE	m²	0.89
ST STABILIZZAZIONE CALC	m²	3.89
VI VERDE ISOLA	m²	31.18
a USURA	m	9.25
b IDROSEMINA	m	2.15
d SCOTICO	m	12.97

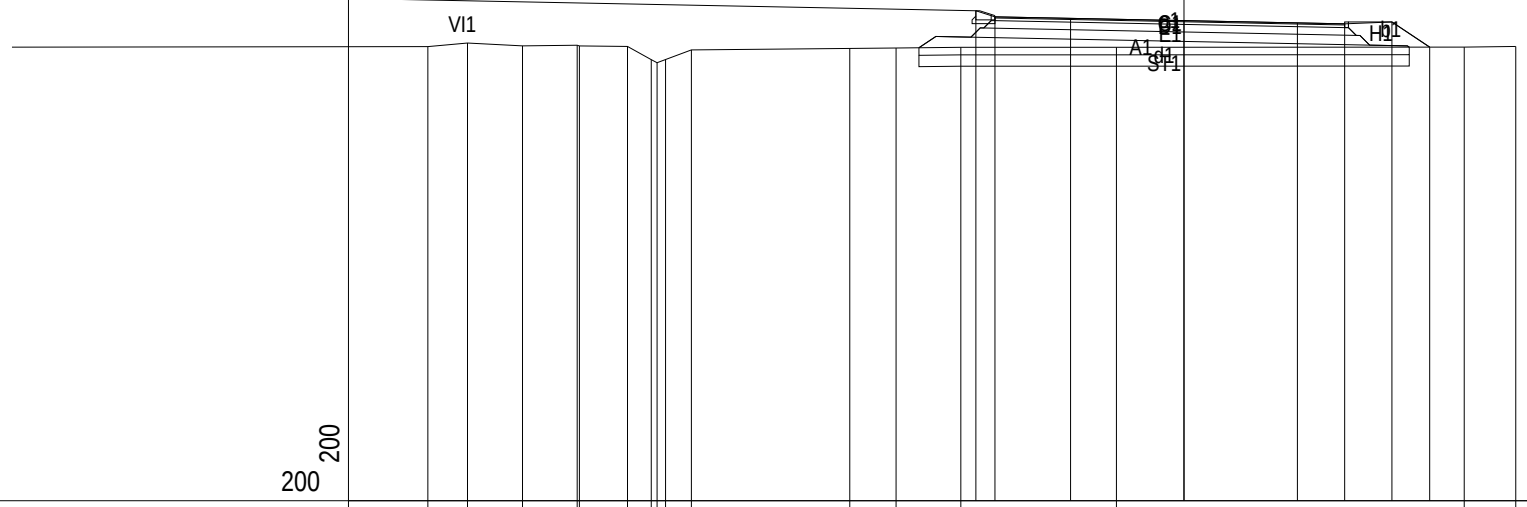

PROGRESSIVE TERRENO	-20.00	-18.95	-17.50	-16.05	-15.99	-14.72	-14.09	-13.94	-13.71	-13.03	-8.84	-7.62	-5.90	-1.79	7.41	8.78							
PARZIALI TERRENO	11.00	1.05	1.45	1.45	0.06	1.27	0.63	0.15	0.23	0.68	4.19	1.22	1.72	4.11	9.20	1.37							
QUOTE TERRENO	12.01	12.11	12.03	12.05	12.03	12.02	11.67	11.59	11.67	11.93	11.96	11.98	11.99	11.99	12.00	12.02							
PROGRESSIVE PROGETTO													-5.50	-5.00	-3.00	0.00	3.00	4.25	5.50	6.50			
PARZIALI PROGETTO	25.50												0.50	2.00	3.00	3.00	1.25	1.25	1.00				
QUOTE PROGETTO													12.96	12.80	12.76	12.70	12.64	12.61	12.66	12.00			

PROFILO ROTA

SEZIONE 7

PROGRESSIVA 90.00

A RILEVATO	m²	4.80
C BINDER	m²	0.65
D CEMENTATO	m²	1.90
E STABILIZZATO	m²	2.57
H VEGETALE	m²	0.90
ST STABILIZZAZIONE CALC	m²	3.90
VI VERDE ISOLA	m²	31.43
a USURA	m	9.25
b IDROSEMINA	m	2.19
d SCOTICO	m	13.00

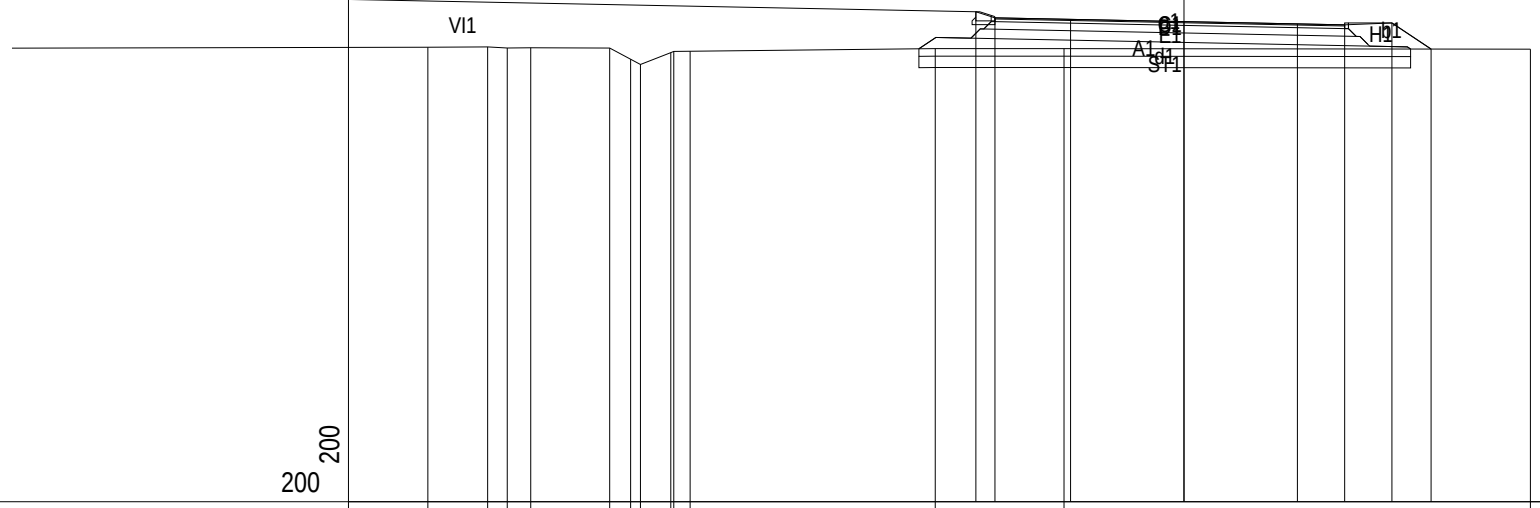

| | | |

PROFILO ROTA

SEZIONE 8

PROGRESSIVA 105.00

A RILEVATO	m²	5.31
C BINDER	m²	0.65
D CEMENTATO	m²	1.92
E STABILIZZATO	m²	2.57
H VEGETALE	m²	0.93
ST STABILIZZAZIONE CALC	m²	3.89
VI VERDE ISOLA	m²	31.42
a USURA	m	9.25
b IDROSEMINA	m	2.23
d SCOTICO	m	12.97

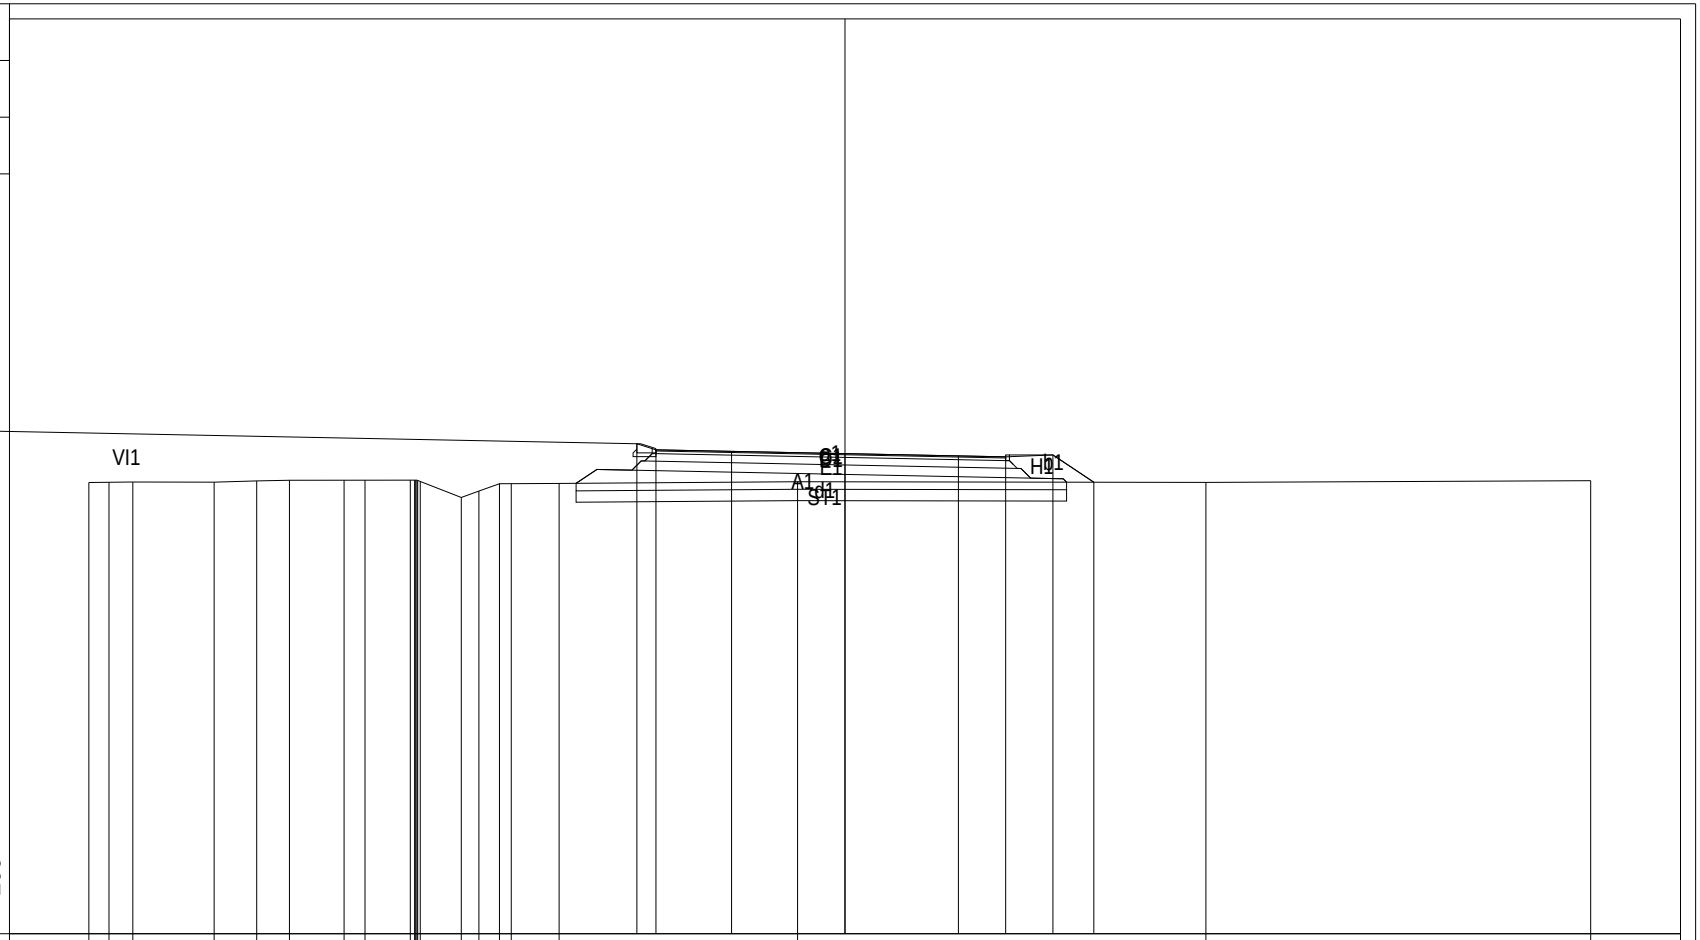

| | | |

PROFILO ROTA

SEZIONE 9

PROGRESSIVA 120.00

A RILEVATO	m²	4.82
C BINDER	m²	0.65
D CEMENTATO	m²	1.90
E STABILIZZATO	m²	2.57
H VEGETALE	m²	1.00
ST STABILIZZAZIONE CALC	m²	3.93
VI VERDE ISOLA	m²	37.82
a USURA	m	9.25
b IDROSEMINA	m	2.60
d SCOTICO	m	13.10

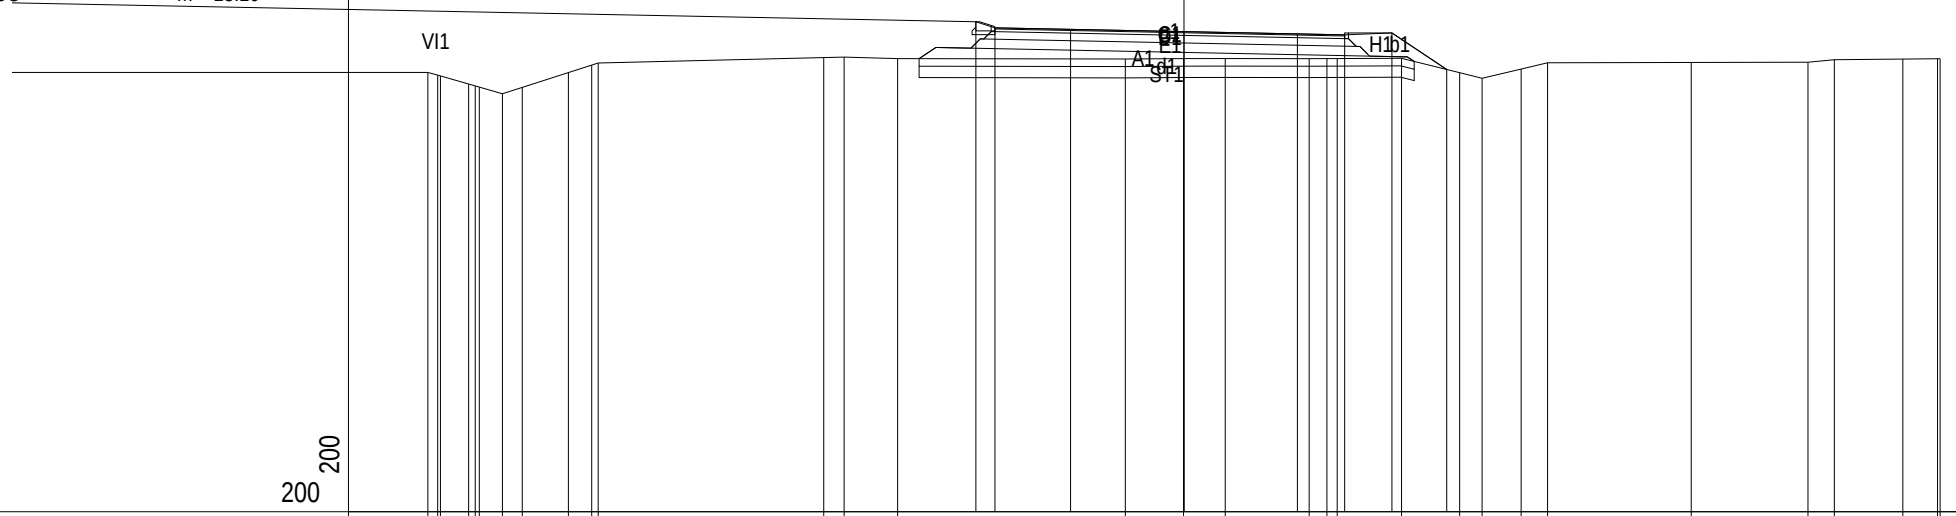

| | | |

PROFILO ROTA

SEZIONE 10

PROGRESSIVA 135.00

A RILEVATO	m²	4.05
C BINDER	m²	0.65
D CEMENTATO	m²	1.88
E STABILIZZATO	m²	2.44
ST STABILIZZAZIONE CALC	m²	3.38
VI VERDE ISOLA	m²	31.21
a USURA	m	9.25
d SCOTICO	m	11.22

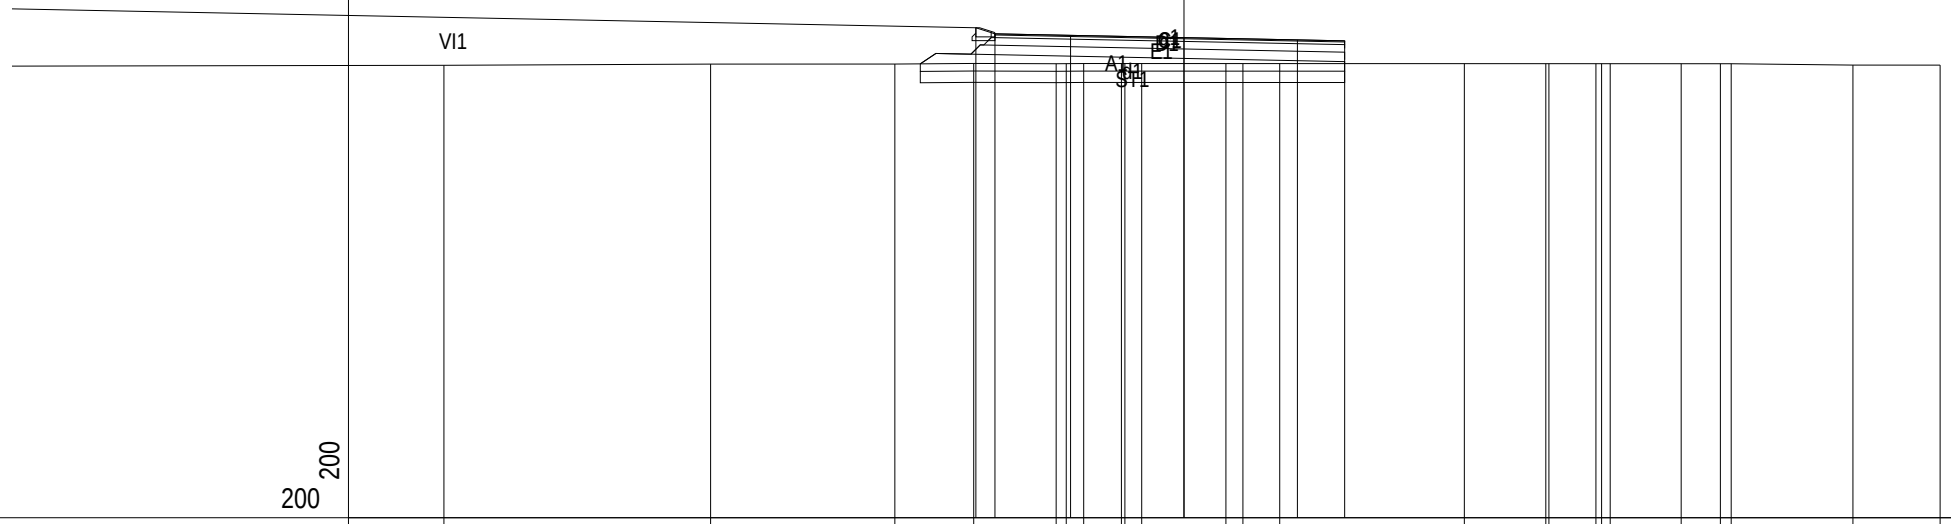

PROGRESSIVE TERRENO	-19.58	-12.52	-7.65	-5.56	-3.38	-3.11	-2.65	-1.66	-1.56	-1.12	1.11	1.56	2.53	7.42	9.57	9.65	10.90	11.05	11.27	13.15	14.19	14.47	17.69	20.00	
PARZIALI TERRENO	11.42	7.06	4.87	2.09	2.18	0.27	0.46	0.99	0.10	0.44	2.23	0.45	0.97	4.89	2.15	0.08	1.25	0.15	0.22	1.88	1.04	0.28	3.22	2.31	
QUOTE TERRENO	11.97	12.00	12.00	12.02	12.01	12.01	12.01	12.01	12.01	12.01	12.01	12.01	12.01	12.01	12.01	12.01	12.01	12.01	12.01	12.01	12.01	12.01	11.97	11.97	
PROGRESSIVE PROGETTO				-5.50	-5.00	-3.00	0.00	3.00	4.25																
PARZIALI PROGETTO		25.50			0.50	2.00	3.00	3.00	1.25																
QUOTE PROGETTO					12.96	12.80	12.76	12.70	12.64	12.62															

PROFILO ROTA

SEZIONE 11

PROGRESSIVA 150.00

A RILEVATO	m²	2.86
C BINDER	m²	0.65
D CEMENTATO	m²	1.90
E STABILIZZATO	m²	2.57
H VEGETALE	m²	0.81
ST STABILIZZAZIONE CALC	m²	3.57
VI VERDE ISOLA	m²	31.79
a USURA	m	9.25
b IDROSEMINA	m	2.02
d SCOTICO	m	11.91

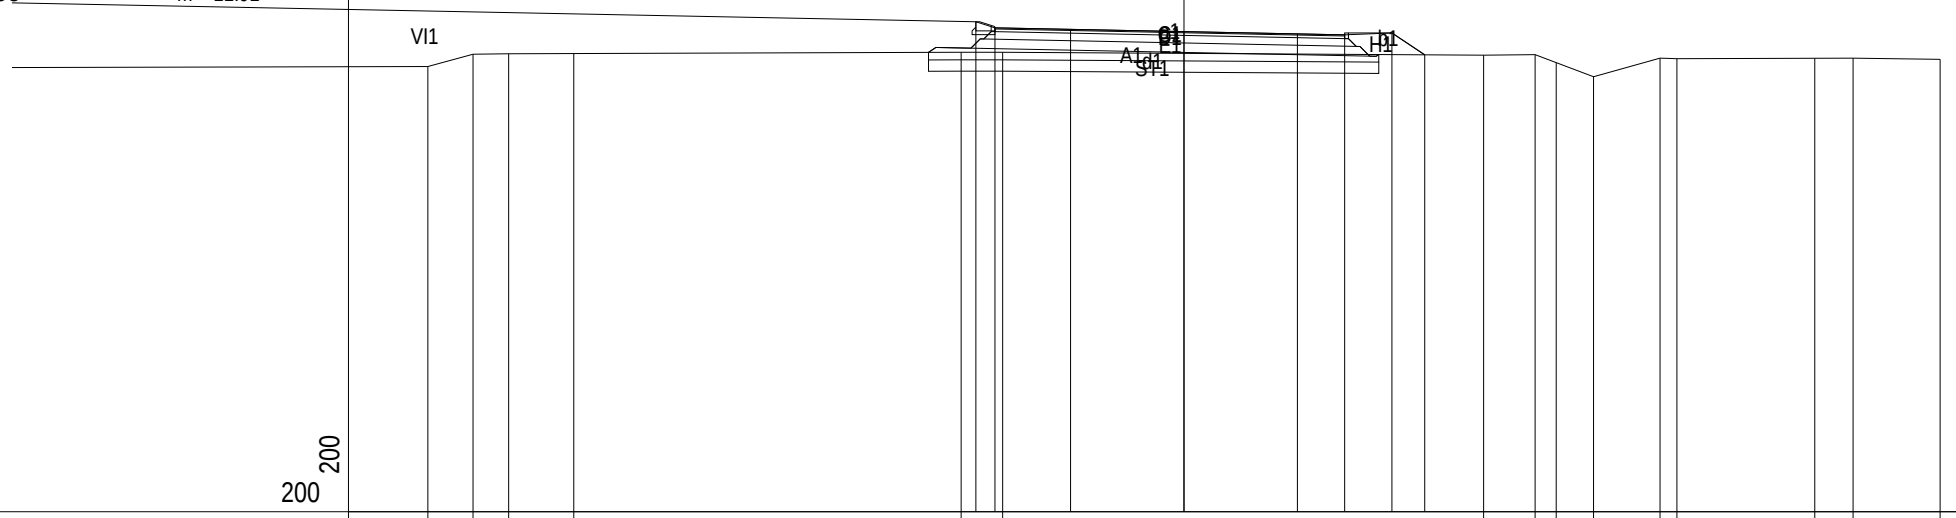

PROGRESSIVE TERRENO	-20.00	-18.81	-17.86	-16.14	-5.89	-4.80	7.93	9.29	9.85	10.83	12.59	13.04	16.68	17.70	20.00						
PARZIALI TERRENO	11.00	1.19	0.95	1.72	10.25	1.09	12.73	1.36	0.56	0.98	1.76	0.45	3.64	1.02	2.30						
QUOTE TERRENO	11.78	12.10	12.11	12.12	12.15	12.15	12.08	12.09	11.88	11.51	12.00	11.98	12.00	12.00	11.97						
PROGRESSIVE PROGETTO	-5.50	-5.00	-3.00	0.00	3.00	4.25	5.50	6.37													
PARZIALI PROGETTO	25.50	0.50	2.00	3.00	3.00	1.25	1.25	0.87													
QUOTE PROGETTO	12.96	12.80	12.76	12.70	12.64	12.61	12.66	12.09													

PROFILO ROTA

SEZIONE 12

PROGRESSIVA 165.00

A RILEVATO	m²	1.51
C BINDER	m²	0.65
D CEMENTATO	m²	1.90
E STABILIZZATO	m²	2.57
H VEGETALE	m²	0.81
ST STABILIZZAZIONE CALC	m²	3.77
VI VERDE ISOLA	m²	26.38
a USURA	m	9.25
b IDROSEMINA	m	1.92
d SCOTICO	m	12.54

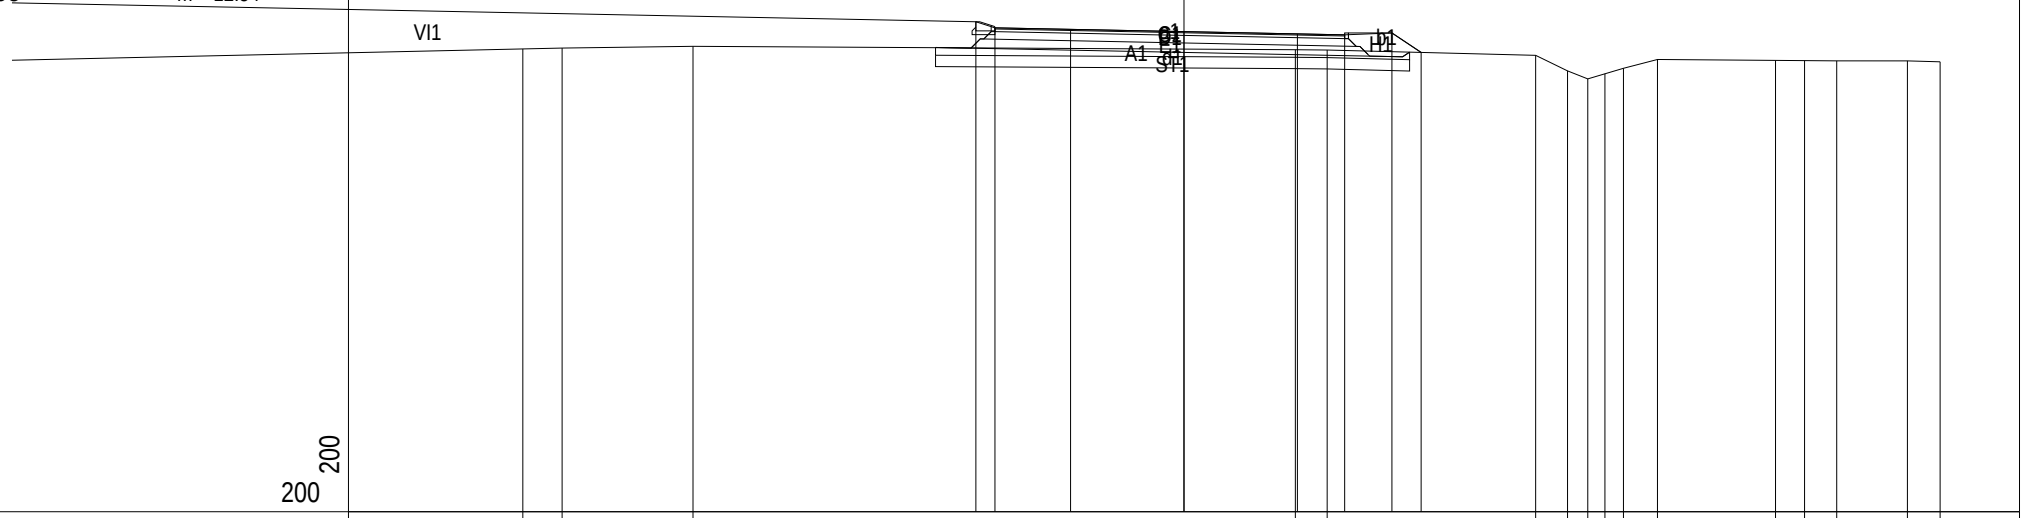

PROGRESSIVE TERRENO	-17.49	-16.45	-12.99	2.95	3.79	9.30	10.15	10.68	11.13	11.62	12.52	15.65	16.41	17.27	19.14	20.00						
PARZIALI TERRENO	13.51	1.04	3.46	15.94	0.84	5.51	0.85	0.53	0.45	0.49	0.90	3.13	0.76	0.86	1.87	0.86						
QUOTE TERRENO	12.24	12.27	12.31	12.22	12.21	12.07	11.66	11.45	11.58	11.73	11.96	11.94	11.93	11.93	11.93	11.90						
PROGRESSIVE PROGETTO	-5.50	-5.00	-3.00	0.00	3.00	4.25	5.50	6.27														
PARZIALI PROGETTO	25.50	0.50	2.00	3.00	3.00	1.25	1.25	0.77														
QUOTE PROGETTO	12.96	12.80	12.76	12.70	12.64	12.61	12.66	12.15														

PROFILO ROTA

SEZIONE 13

PROGRESSIVA 180.00

A RILEVATO	m²	0.72
C BINDER	m²	0.65
D CEMENTATO	m²	1.92
E STABILIZZATO	m²	2.57
H VEGETALE	m²	0.88
ST STABILIZZAZIONE CALC	m²	3.78
VI VERDE ISOLA	m²	25.32
a USURA	m	9.25
b IDROSEMINA	m	1.80
d SCOTICO	m	12.61

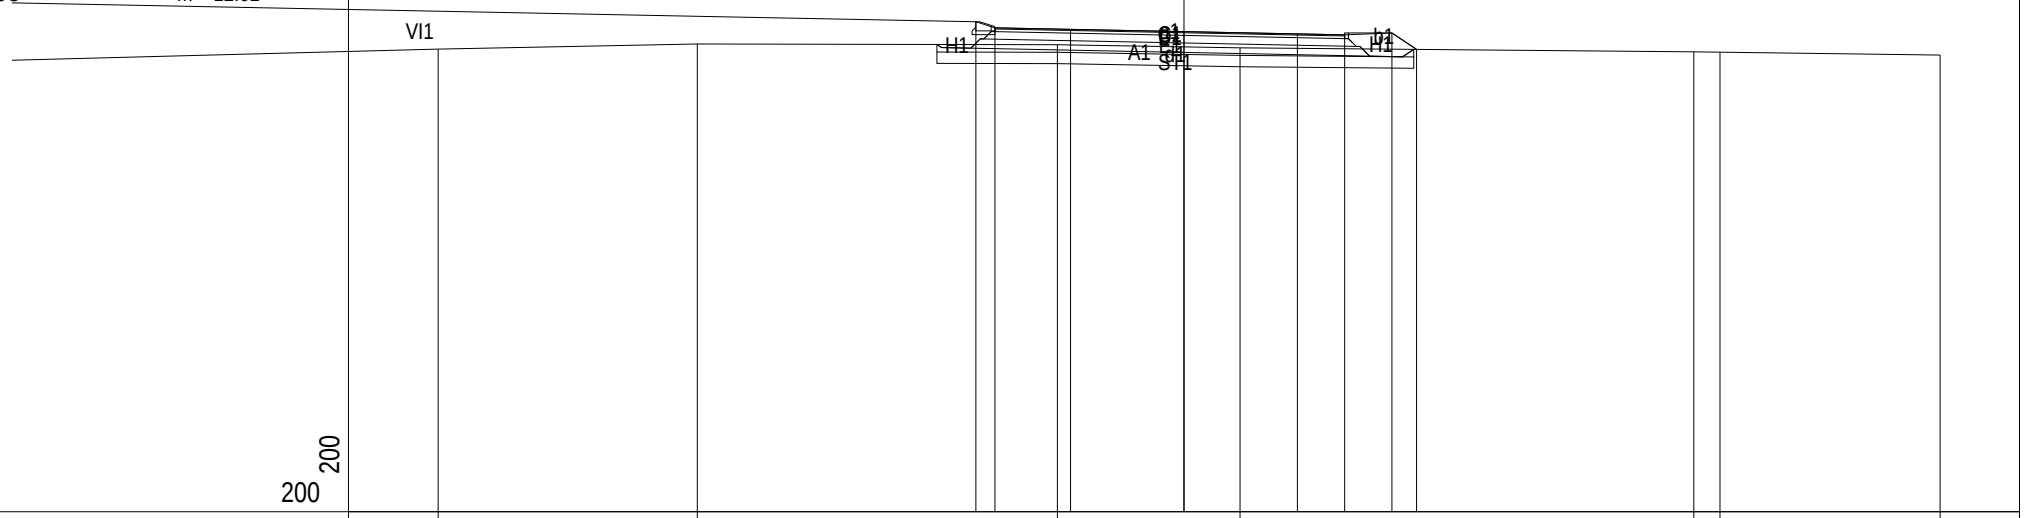

PROGRESSIVE TERRENO	-19.73	-12.87	-3.35	1.48	13.49	14.18	20.00					
PARZIALI TERRENO	11.27	6.86	9.52	4.83	12.01	0.69	5.82					
QUOTE TERRENO	12.24	12.37	12.35	12.27	12.17	12.16	12.08					
PROGRESSIVE PROGETTO	-5.50	-5.00	-3.00	0.00	3.00	4.25	5.50	6.15				
PARZIALI PROGETTO	25.50	0.50	2.00	3.00	3.00	1.25	1.25	0.65				
QUOTE PROGETTO	12.96	12.80	12.76	12.70	12.64	12.61	12.66	12.23				

PROFILO ROTA

SEZIONE 14

PROGRESSIVA 194.76

A RILEVATO	m²	0.09
C BINDER	m²	0.65
D CEMENTATO	m²	1.86
E STABILIZZATO	m²	2.44
H VEGETALE	m²	0.14
ST STABILIZZAZIONE CALC	m²	3.25
VI VERDE ISOLA	m²	25.59
a USURA	m	9.25
d SCOTICO	m	10.85

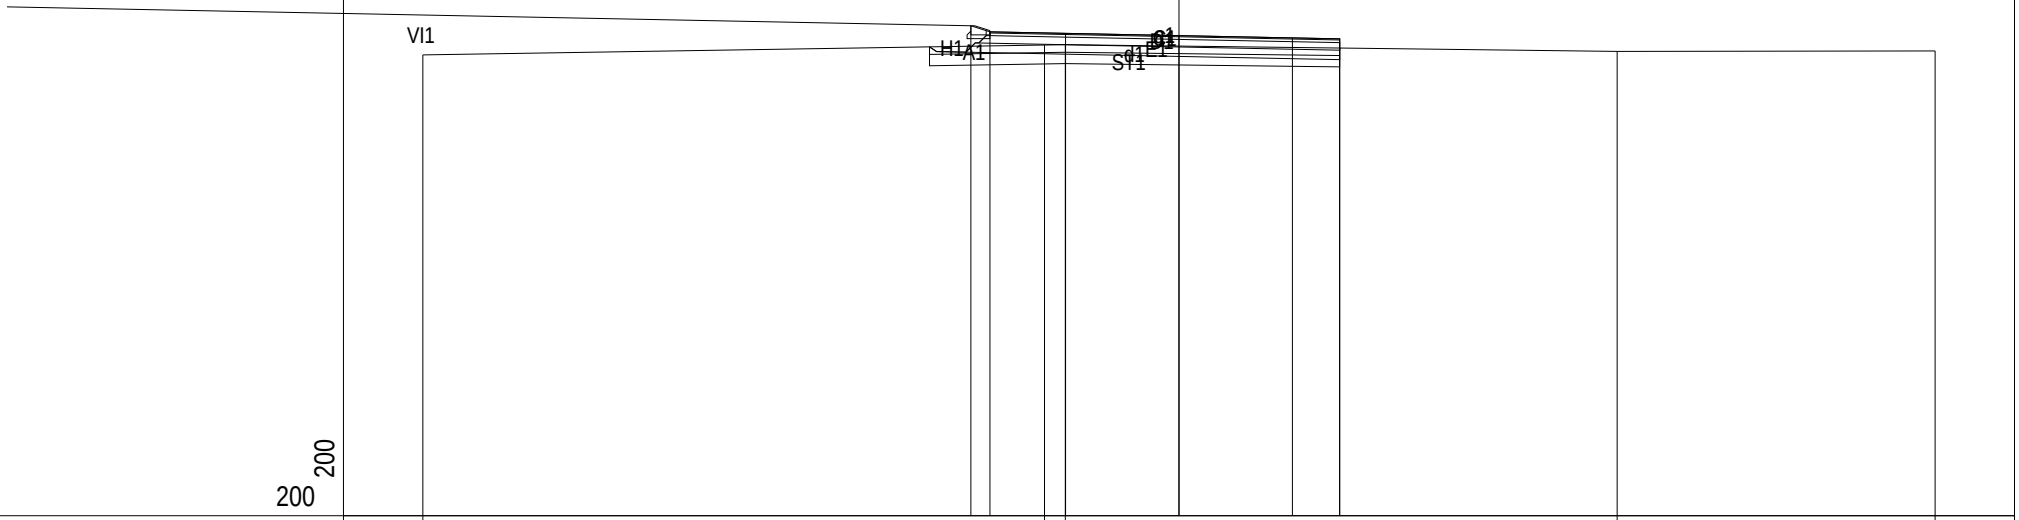

PROGRESSIVE TERRENO	-20.00										-3.56	-3.01									11.59		20.00
PARZIALI TERRENO		16.44									0.55		14.60									8.41	
QUOTE TERRENO	12.19										12.45	12.46									12.28		12.30
PROGRESSIVE PROGETTO									-5.50	-5.00		-3.00		0.00			3.00	4.25	4.25				
PARZIALI PROGETTO		25.50							0.50		2.00		3.00		3.00		1.25						
QUOTE PROGETTO									12.96	12.80		12.76		12.70			12.64	12.61	12.37				

RAMO MINERBIO

PROFILO RAMO MIN

SEZIONE 5

PROGRESSIVA 60.00

C	BINDER	m²	0.48
G	FRESATURA	m²	0.53
a	USURA	m	7.00
b	IDROSEMINA	m	1.30

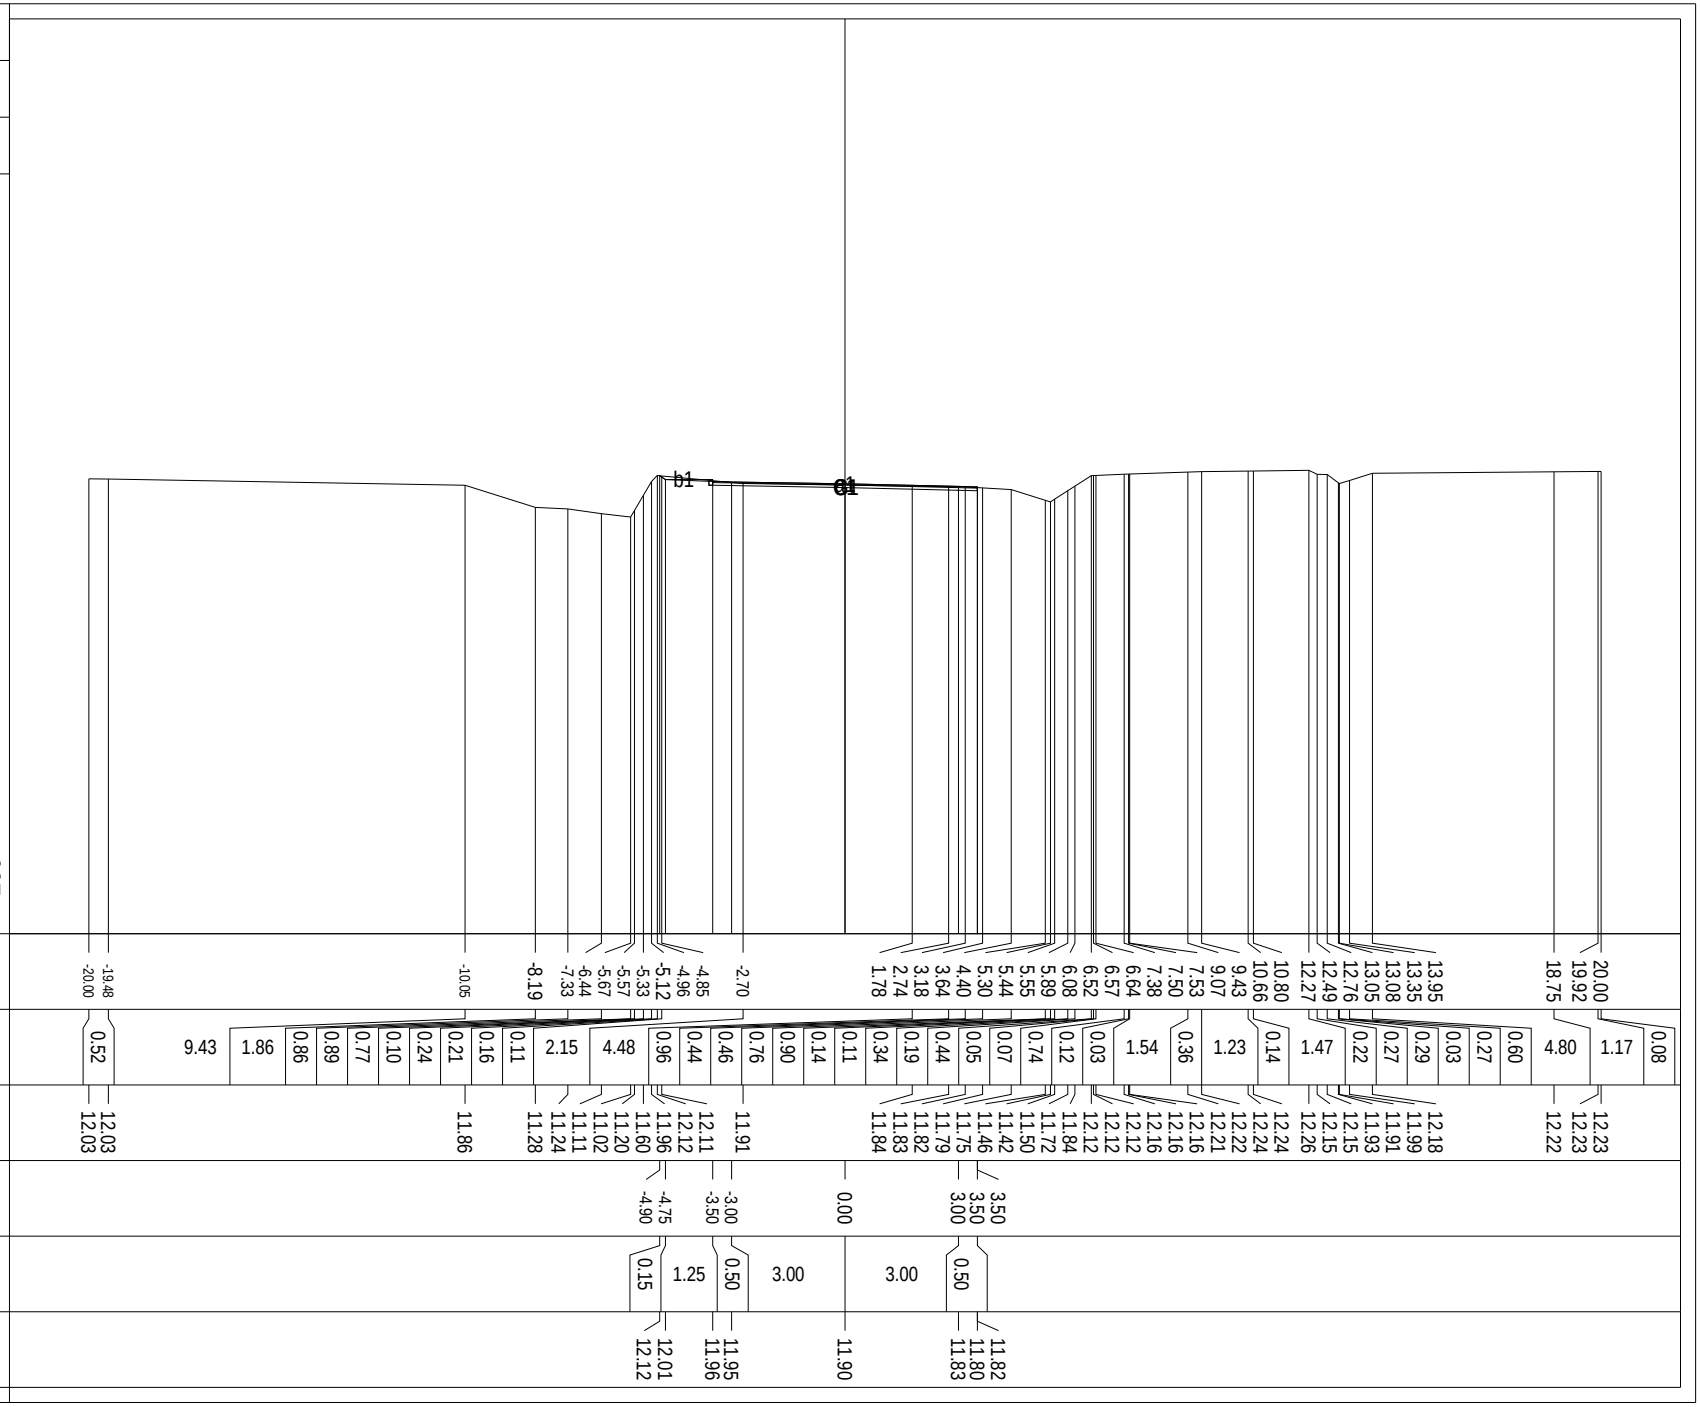

PROFILO RAMO MIN

SEZIONE 6

PROGRESSIVA 75.00

C BINDER	m²	0.49
G FRESATURA	m²	0.62
a USURA	m	7.00
b IDROSEMINA	m	4.05

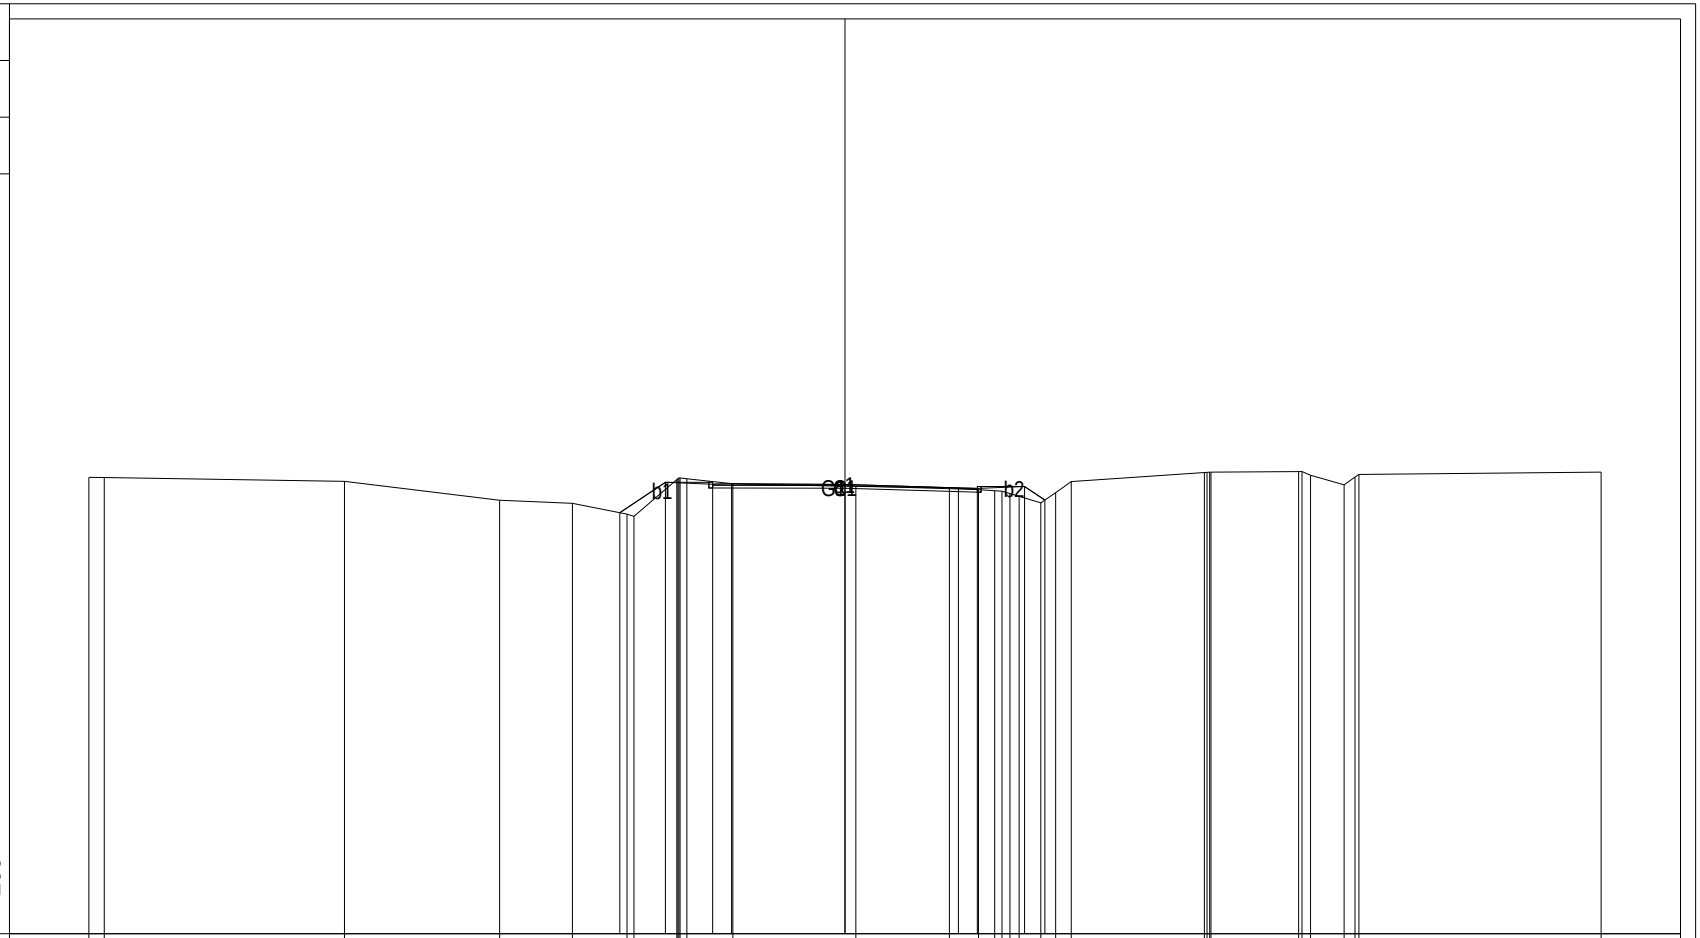

| | | |

PROFILO RAMO MIN

SEZIONE 7

PROGRESSIVA 90.00

C	BINDER	m²	0.53
G	FRESATURA	m²	1.01
H	VEGETALE	m²	1.80
a	USURA	m	7.60
b	IDROSEMINA	m	3.34

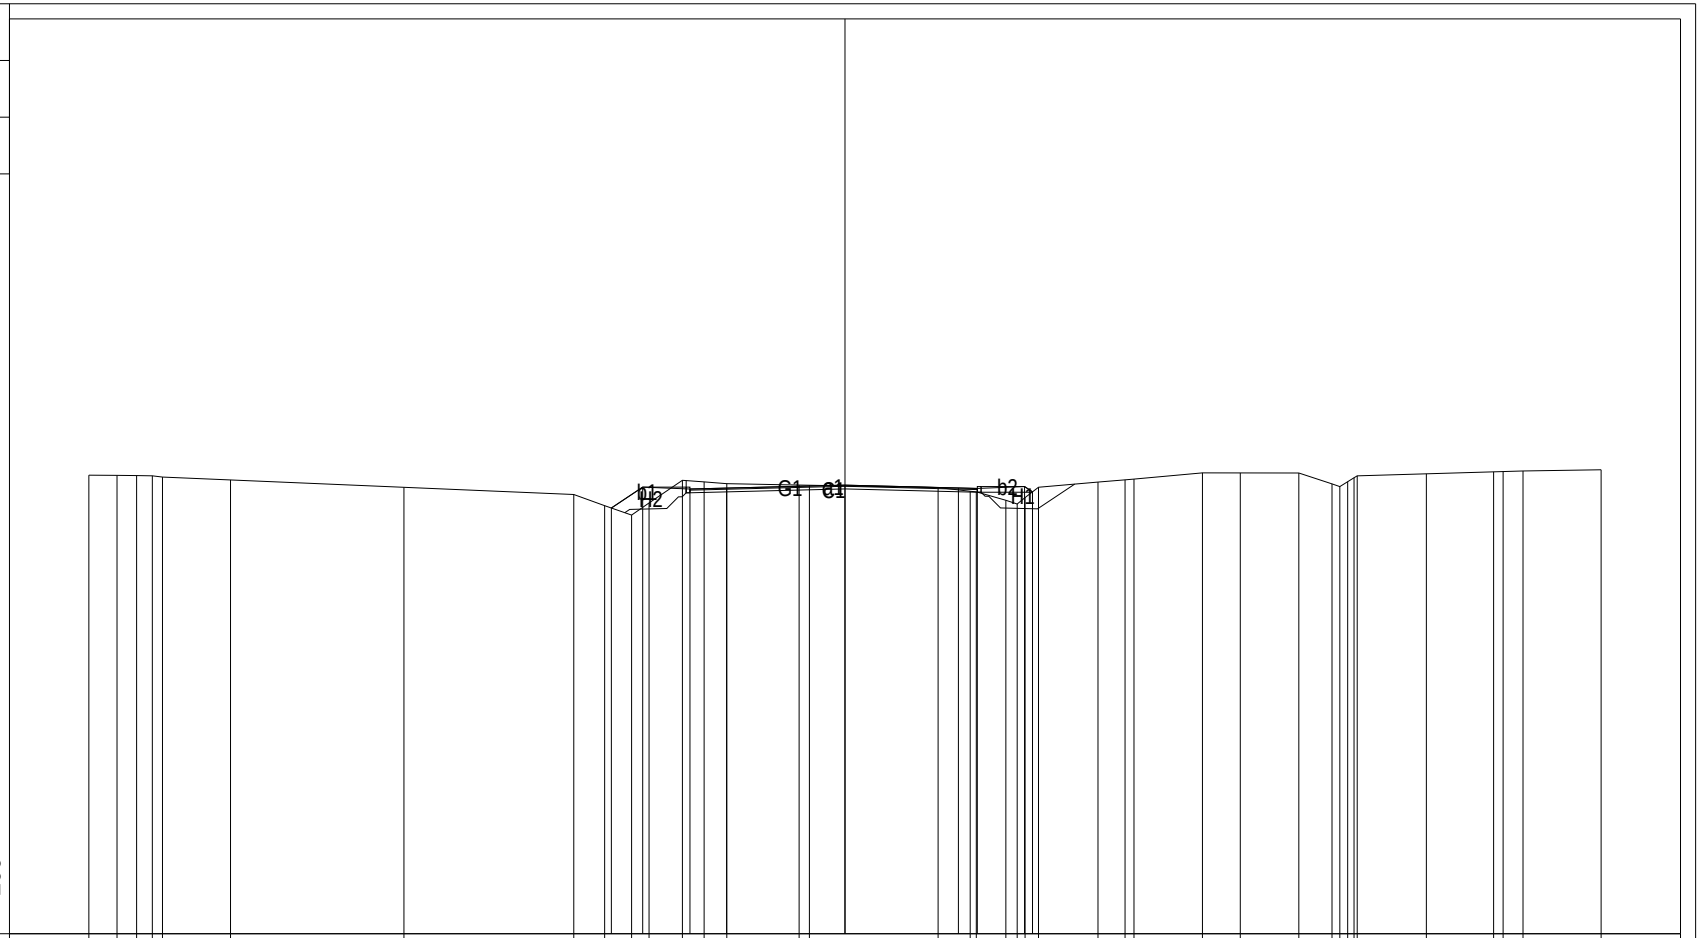

| | | |

PROFILO RAMO MIN

SEZIONE 8

PROGRESSIVA 105.00

B	SCAVO	m²	1.99
C	BINDER	m²	0.60
D	CEMENTATO	m²	1.82
E	STABILIZZATO	m²	2.45
F	DEMOLIZIONE ESISTENT	m²	2.07
H	VEGETALE	m²	1.82
ST	STABILIZZAZIONE CALC	m²	3.56
a	USURA	m	8.68
b	IDROSEMINA	m	2.99

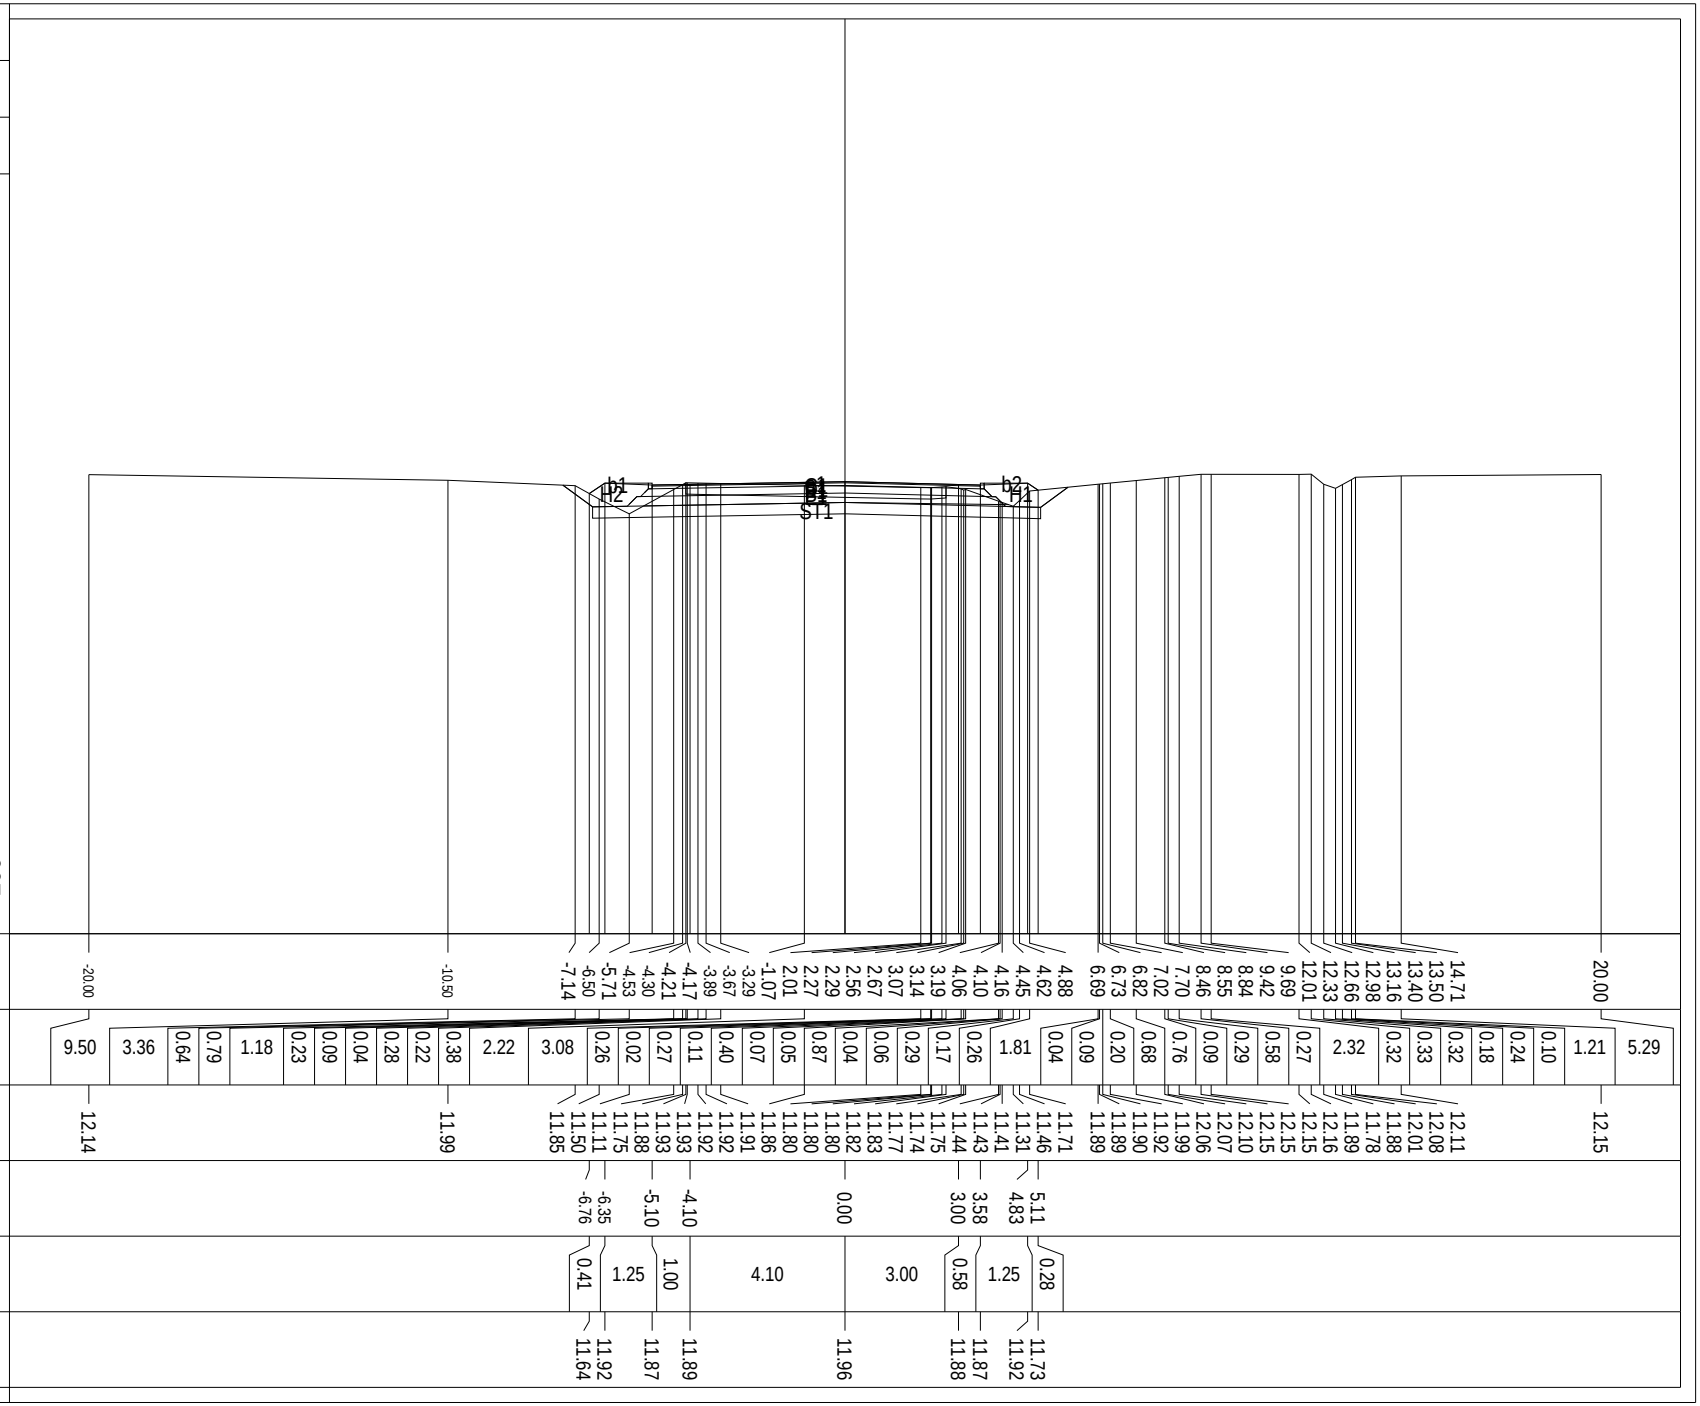

PROFILO RAMO MIN

SEZIONE 9

PROGRESSIVA 120.00

A	RILEVATO	m²	5.31
B	SCAVO	m²	5.78
C	BINDER	m²	0.77
D	CEMENTATO	m²	2.29
E	STABILIZZATO	m²	3.04
F	DEMOLIZIONE ESISTENT	m²	2.09
H	VEGETALE	m²	1.78
ST	STABILIZZAZIONE CALC	m²	4.26
a	USURA	m	11.05
b	IDROSEMINA	m	2.92

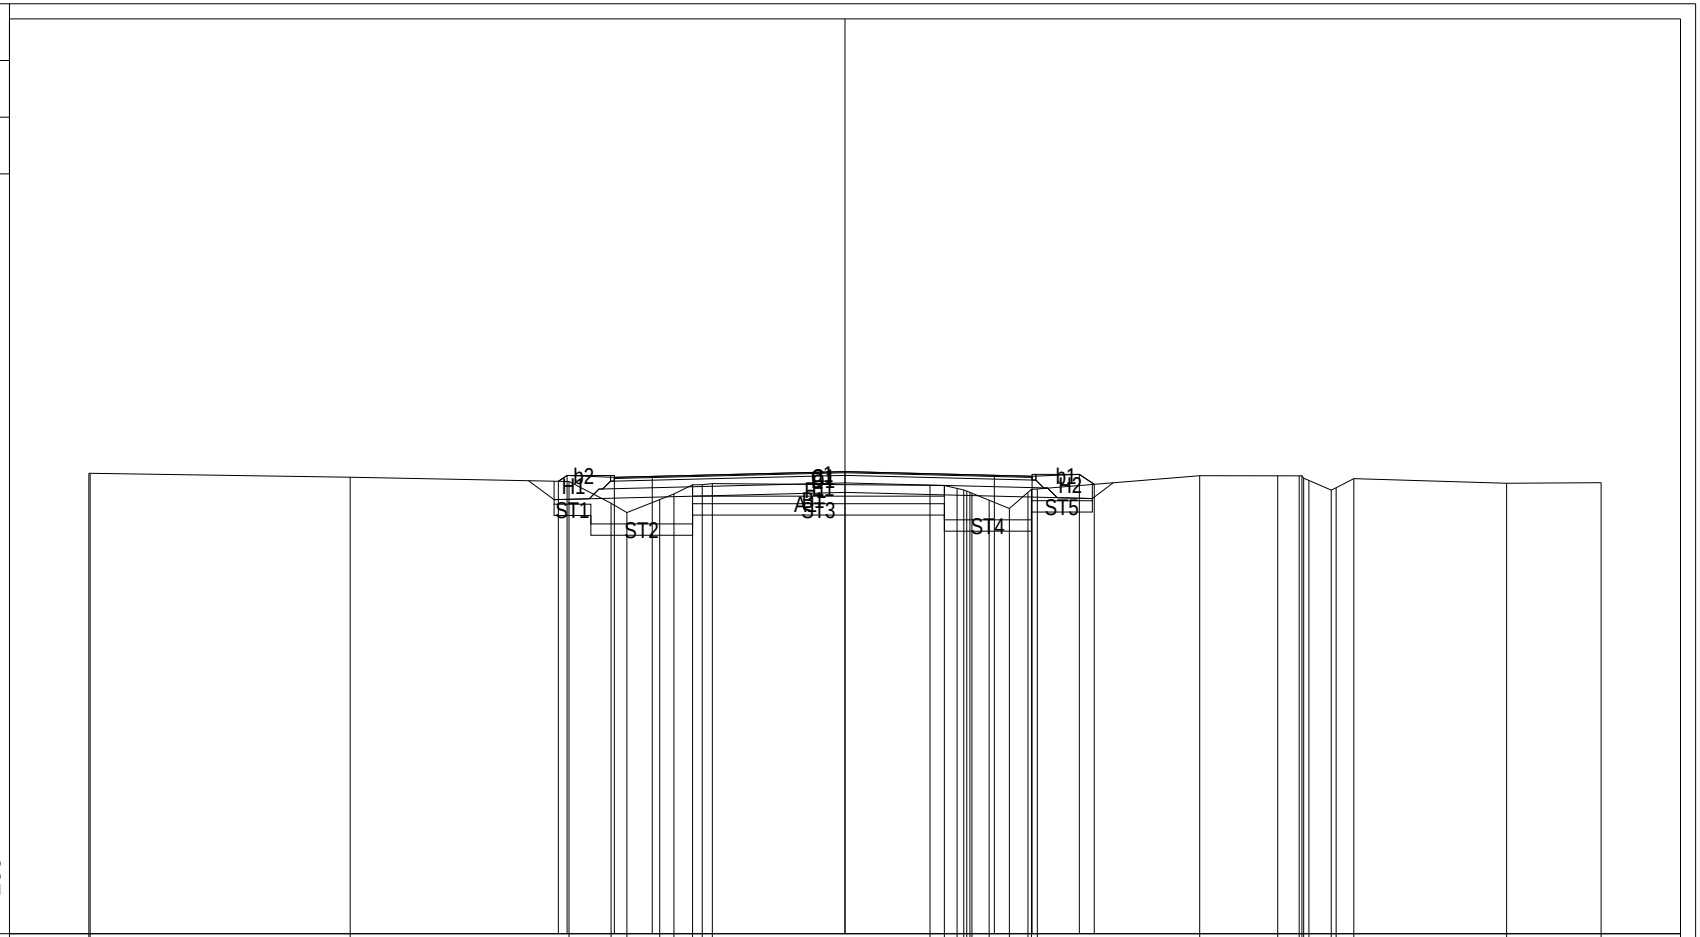

| | | |

PROFILO RAMO MIN

SEZIONE 10

PROGRESSIVA 135.00

A	RILEVATO	m²	9.20
B	SCAVO	m²	6.59
C	BINDER	m²	1.11
D	CEMENTATO	m²	3.25
E	STABILIZZATO	m²	4.22
F	DEMOLIZIONE ESISTENT	m²	2.36
H	VEGETALE	m²	1.66
ST	STABILIZZAZIONE CALC	m²	5.60
a	USURA	m	15.80
b	IDROSEMINA	m	3.23

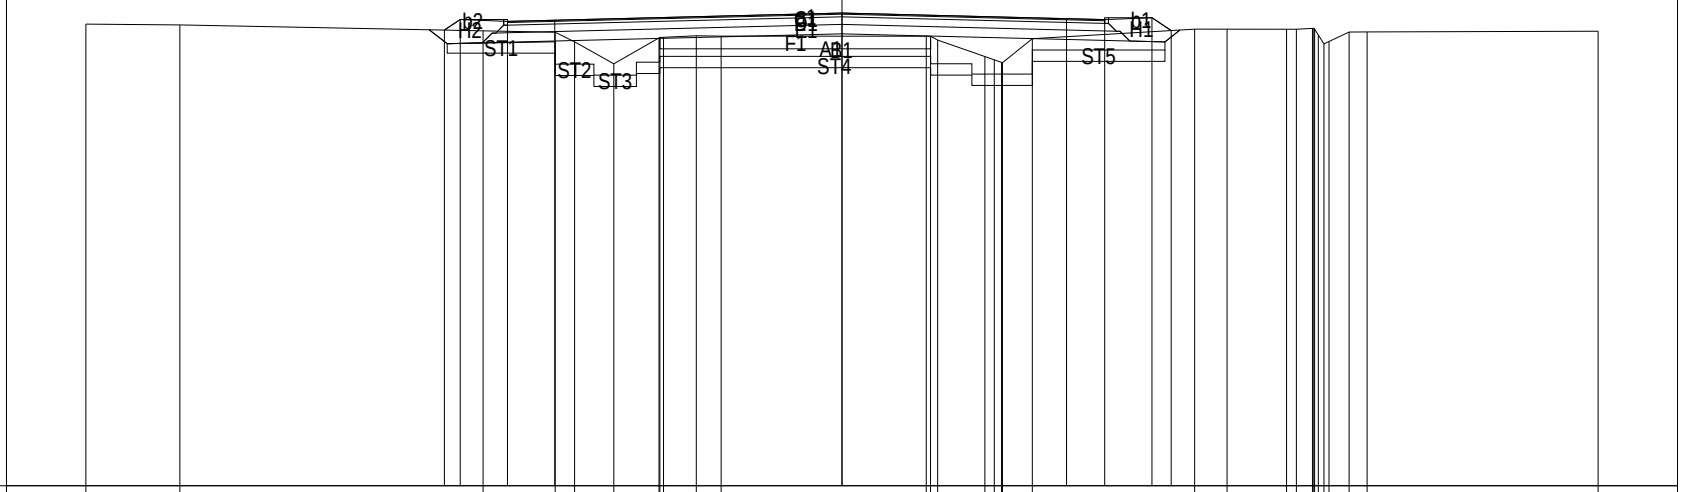

0 200 200

| | | |

PROFILO RAMO MIN

SEZIONE 11

PROGRESSIVA 141.24

A RILEVATO	m²	11.13
B SCAVO	m²	5.47
C BINDER	m²	1.61
D CEMENTATO	m²	4.72
E STABILIZZATO	m²	6.04
F DEMOLIZIONE ESISTENT	m²	2.37
H VEGETALE	m²	0.93
ST STABILIZZAZIONE CALC	m²	7.98
a USURA	m	23.13
b IDROSEMINA	m	3.09

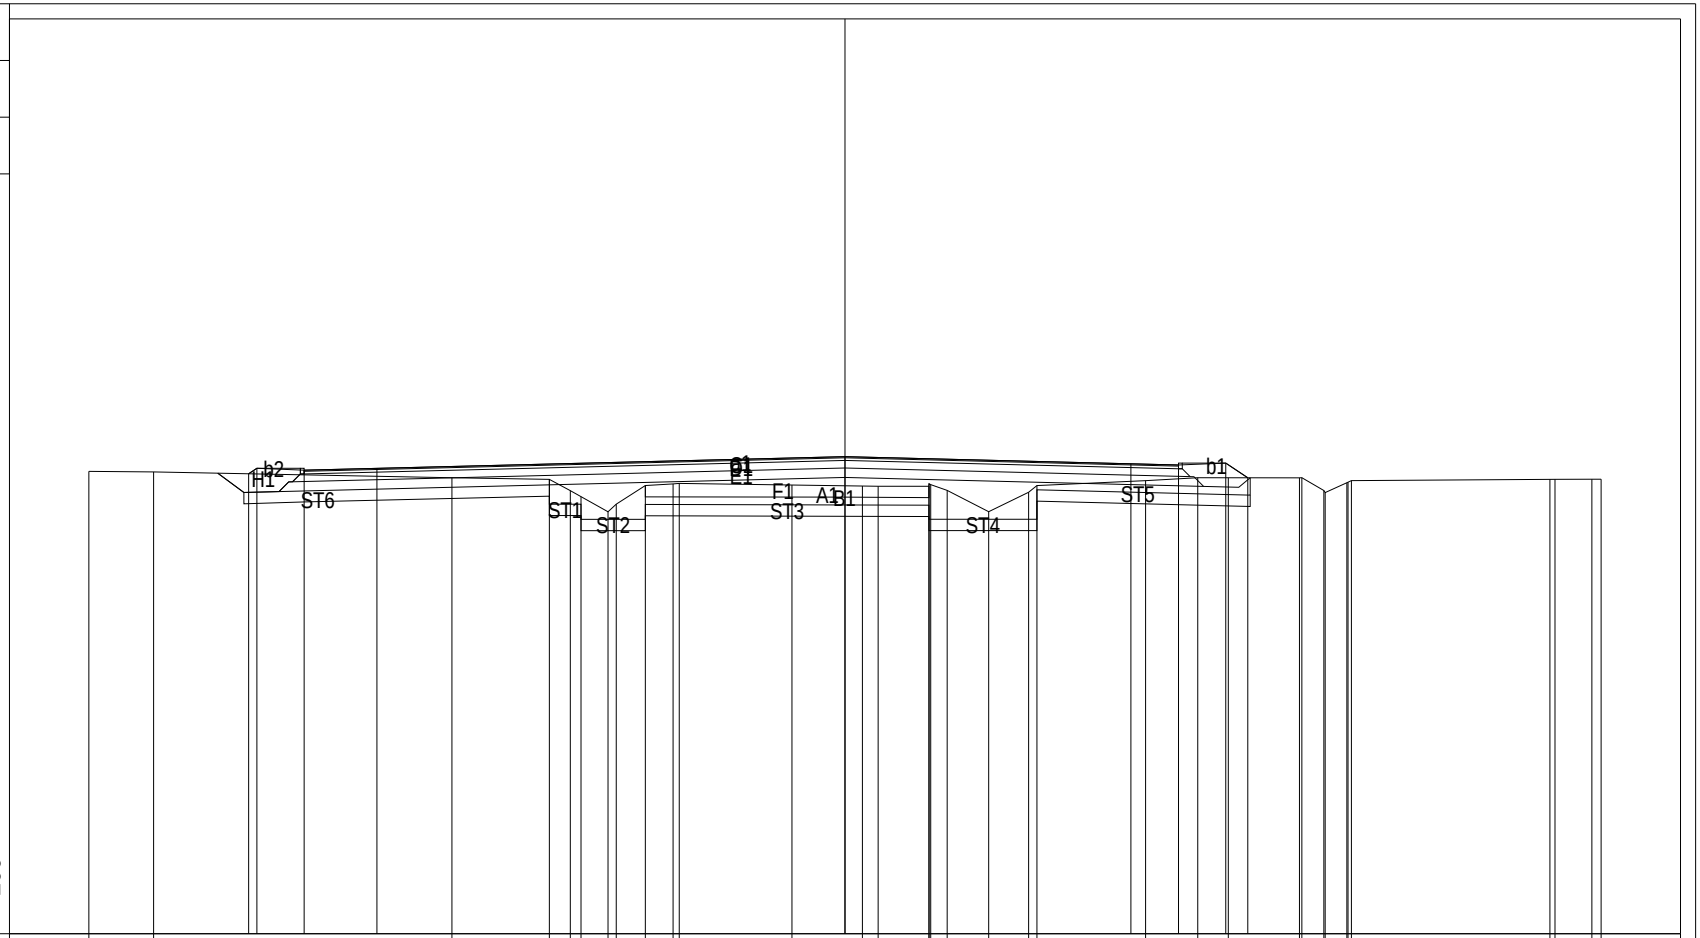

| | | |

RAMO BARICELLA

PROFILO RAMO BAR

SEZIONE 1

PROGRESSIVA 0.00

C BINDER	m²	0.48
G FRESATURA	m²	0.75
a USURA	m	7.00
b IDROSEMINA	m	2.50

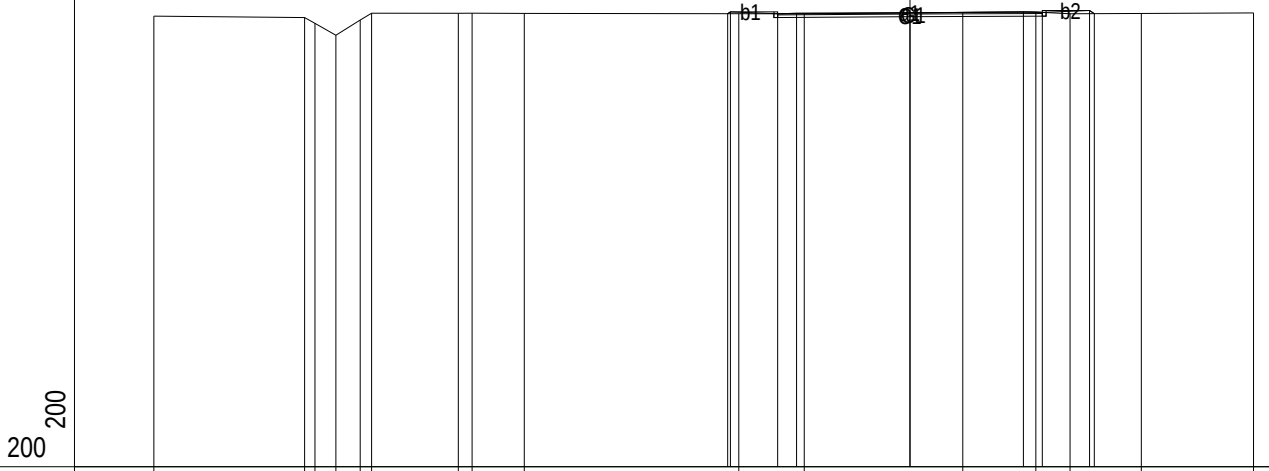

| | | |

PROFILO RAMO BAR

SEZIONE 2

PROGRESSIVA 15.00

C BINDER	m²	0.48
G FRESATURA	m²	0.75
a USURA	m	7.00
b IDROSEMINA	m	2.50

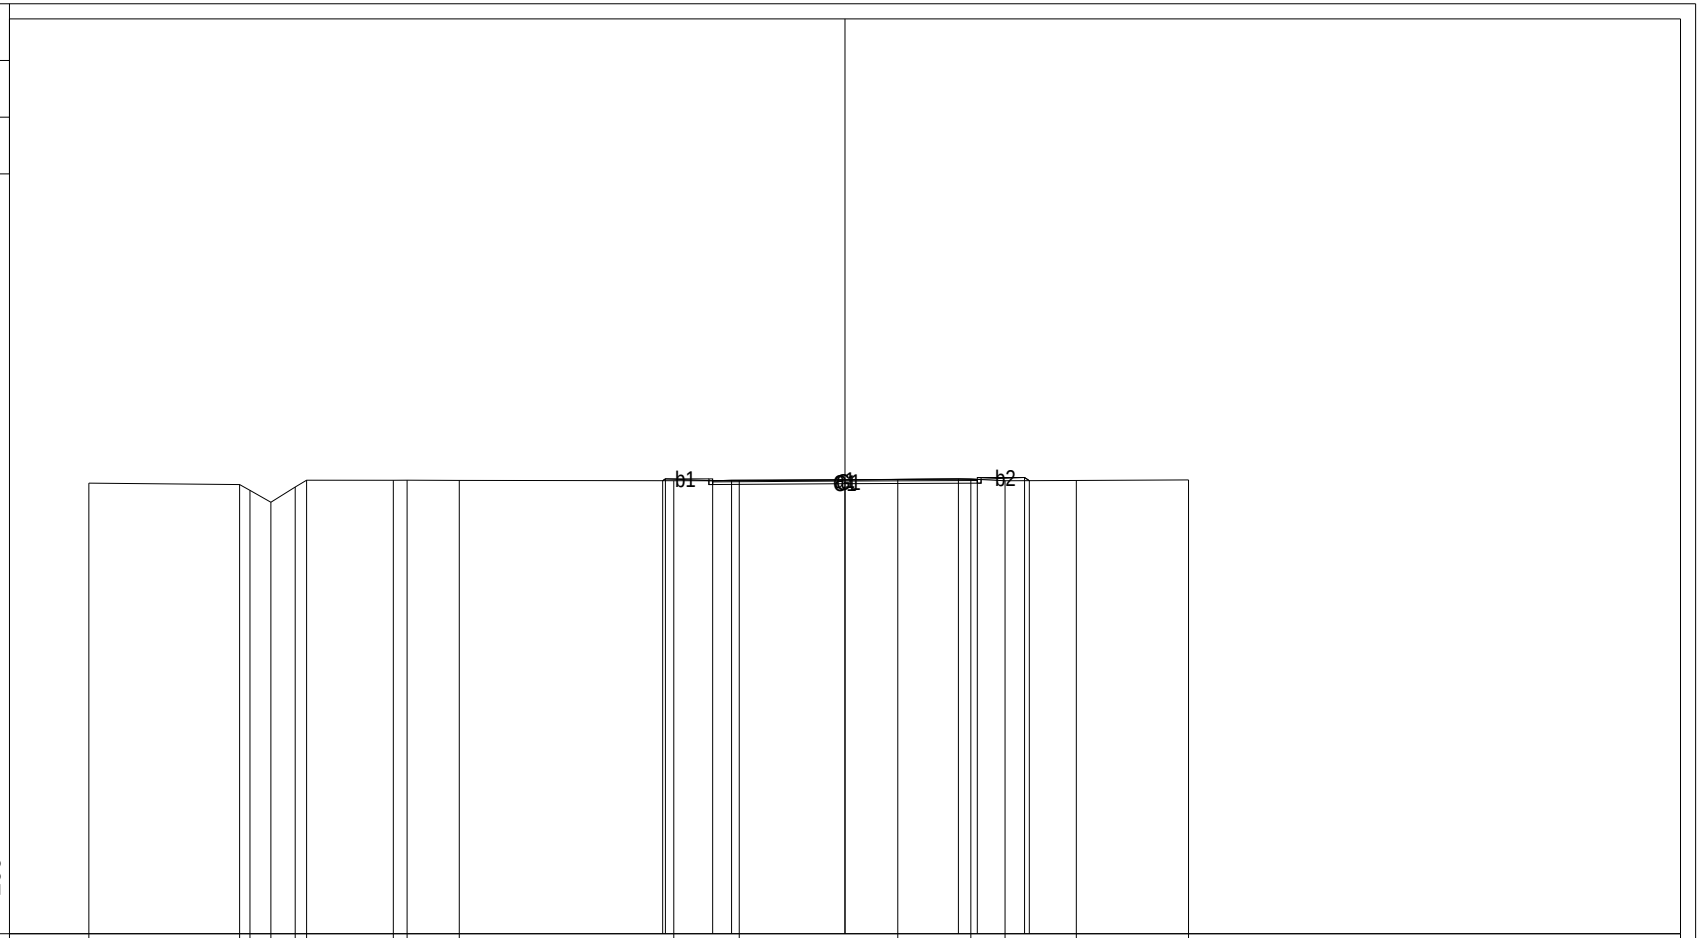

| | | |

PROFILO RAMO BAR

SEZIONE 3

PROGRESSIVA 30.00

B SCAVO	m²	2.24
C BINDER	m²	0.50
D CEMENTATO	m²	1.48
E STABILIZZATO	m²	2.00
F DEMOLIZIONE ESISTENT	m²	2.10
H VEGETALE	m²	2.31
ST STABILIZZAZIONE CALC	m²	2.30
a USURA	m	7.00
b IDROSEMINA	m	2.69

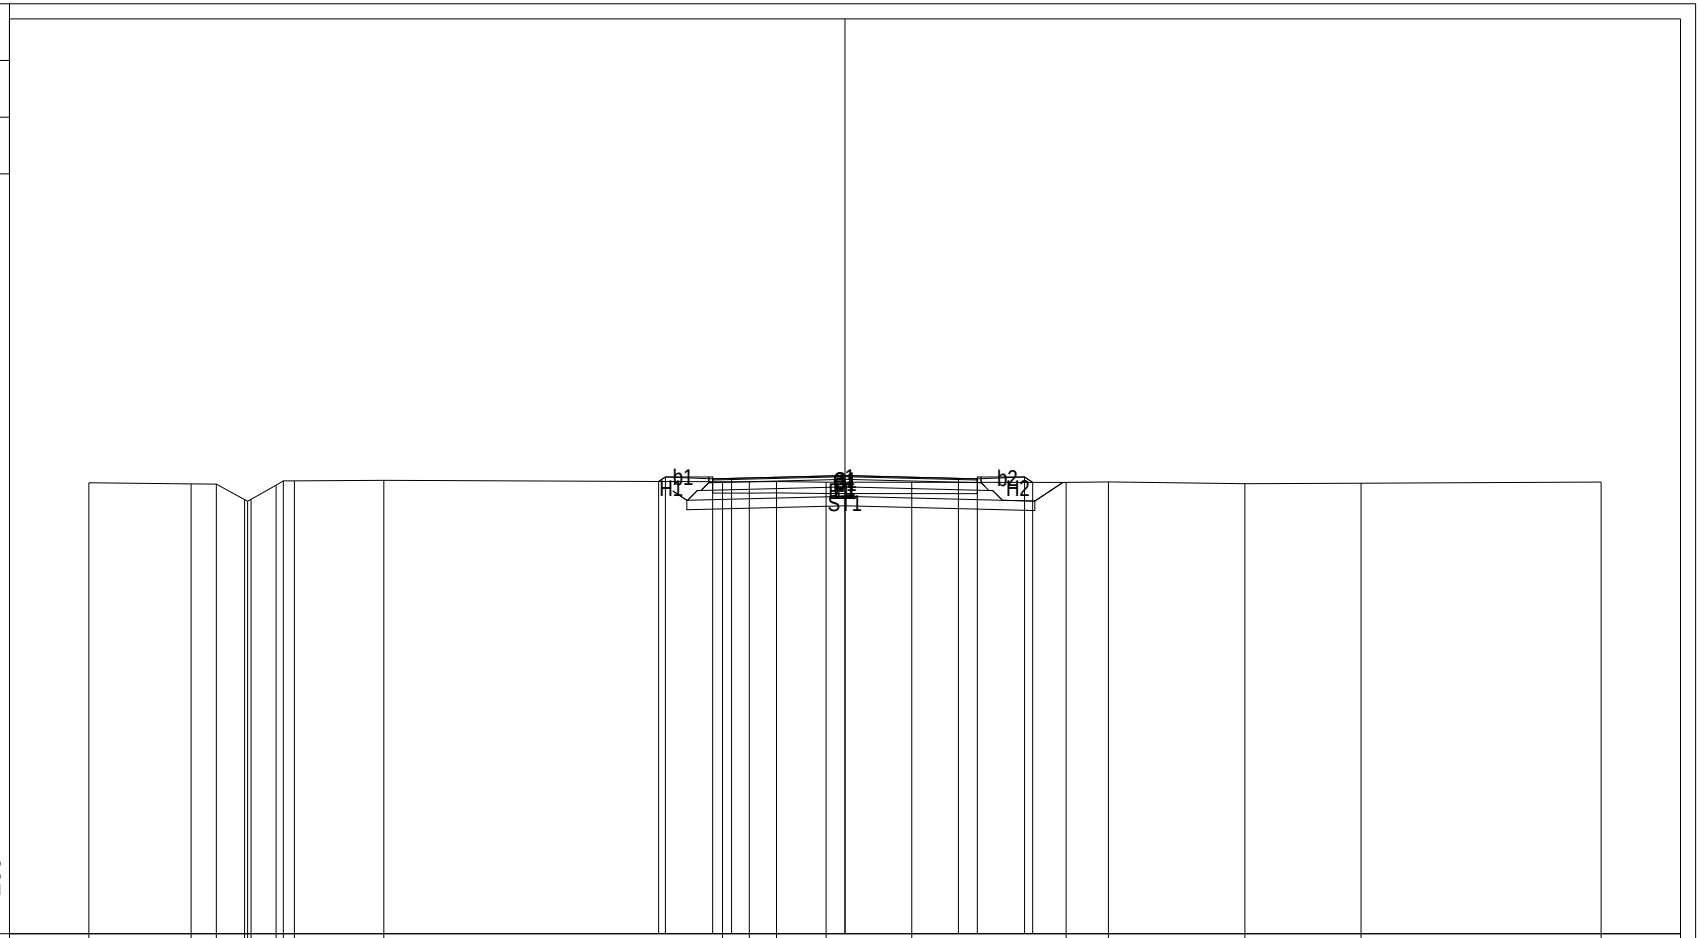

PROGRESSIVE TERRENO	-20.00	-17.30	-16.63	-15.88	-15.80	-15.71	-15.05	-14.86	-14.56	-12.20	-3.24	-2.53	-1.81	-0.50	1.77	5.85	6.97	10.58	13.65	20.00			
PARZIALI TERRENO	2.70	0.67	0.75	0.08	0.09	0.66	0.19	0.30	2.36	8.96	0.71	0.72	1.31	2.27	4.08	1.12	3.61	3.07	6.35				
QUOTE TERRENO	11.93	11.90	11.89	11.48	11.44	11.49	11.87	11.98	11.98	11.99	11.96	11.95	11.96	11.94	11.94	11.94	11.95	11.90	11.92	11.95			
PROGRESSIVE PROGETTO	-4.93	-4.75	-3.50	-3.00	0.00	3.00	3.50	4.75	4.96														
PARZIALI PROGETTO	0.18	1.25	0.50	3.00	3.00	0.50	1.25	0.21															
QUOTE PROGETTO	11.96	12.08	12.03	12.04	12.12	12.04	12.03	12.08	11.94														

PROFILO RAMO BAR

SEZIONE 4

PROGRESSIVA 45.00

A	RILEVATO	m²	1.19
B	SCAVO	m²	0.92
C	BINDER	m²	0.48
D	CEMENTATO	m²	1.48
E	STABILIZZATO	m²	2.02
F	DEMOLIZIONE ESISTENT	m²	2.10
H	VEGETALE	m²	1.65
ST	STABILIZZAZIONE CALC	m²	3.08
a	USURA	m	7.00
b	IDROSEMINA	m	3.74
d	SCOTICO	m	3.04

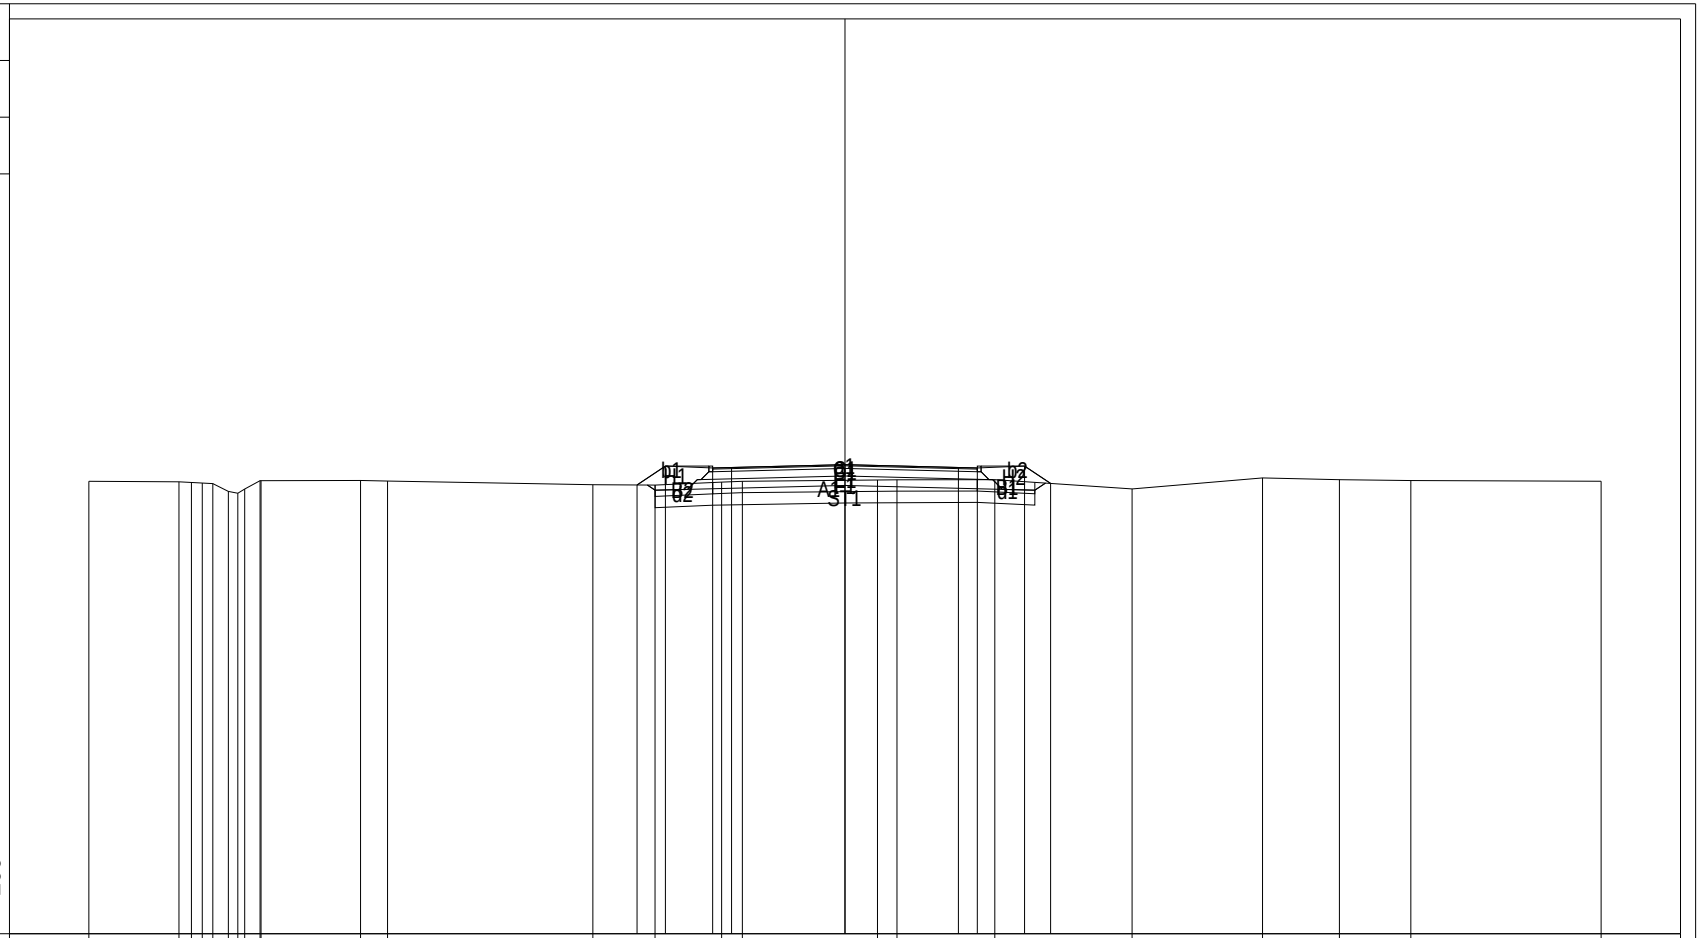

PROGRESSIVE TERRENO	-20.00	-17.62	-17.29	-17.00	-16.72	-16.31	-16.06	-15.88	-15.47	-15.45	-12.81	-12.10	-6.67	-5.02	-3.26	-2.71	0.86	1.38	3.96	7.59	11.04	13.08	14.97	20.00	
PARZIALI TERRENO	2.38	0.33	0.29	0.28	0.41	0.25	0.18	0.41	0.02	2.64	0.71	5.43	1.65	1.76	0.55	3.57	0.52	2.58	3.63	3.45	2.04	1.89	5.03		
QUOTE TERRENO	11.97	11.95	11.94	11.92	11.91	11.70	11.65	11.76	11.98	11.98	11.99	11.97	11.88	11.87	11.95	11.97	12.00	12.01	12.01	11.77	12.06	12.01	11.99	11.97	
PROGRESSIVE PROGETTO														-5.50	-4.75	-3.50	-3.00	0.00	3.00	3.50	4.75	5.44			
PARZIALI PROGETTO														0.75	1.25	0.50	3.00	3.00	0.50	1.25	0.69				
QUOTE PROGETTO														11.87	12.37	12.32	12.33	12.41	12.33	12.32	12.37	11.91			

PROFILO RAMO BAR

SEZIONE 5

PROGRESSIVA 55.58

A	RILEVATO	m²	4.53
B	SCAVO	m²	0.96
C	BINDER	m²	0.50
D	CEMENTATO	m²	1.48
E	STABILIZZATO	m²	2.00
F	DEMOLIZIONE ESISTENT	m²	1.81
H	VEGETALE	m²	1.95
ST	STABILIZZAZIONE CALC	m²	3.28
a	USURA	m	7.00
b	IDROSEMINA	m	4.58
d	SCOTICO	m	4.93

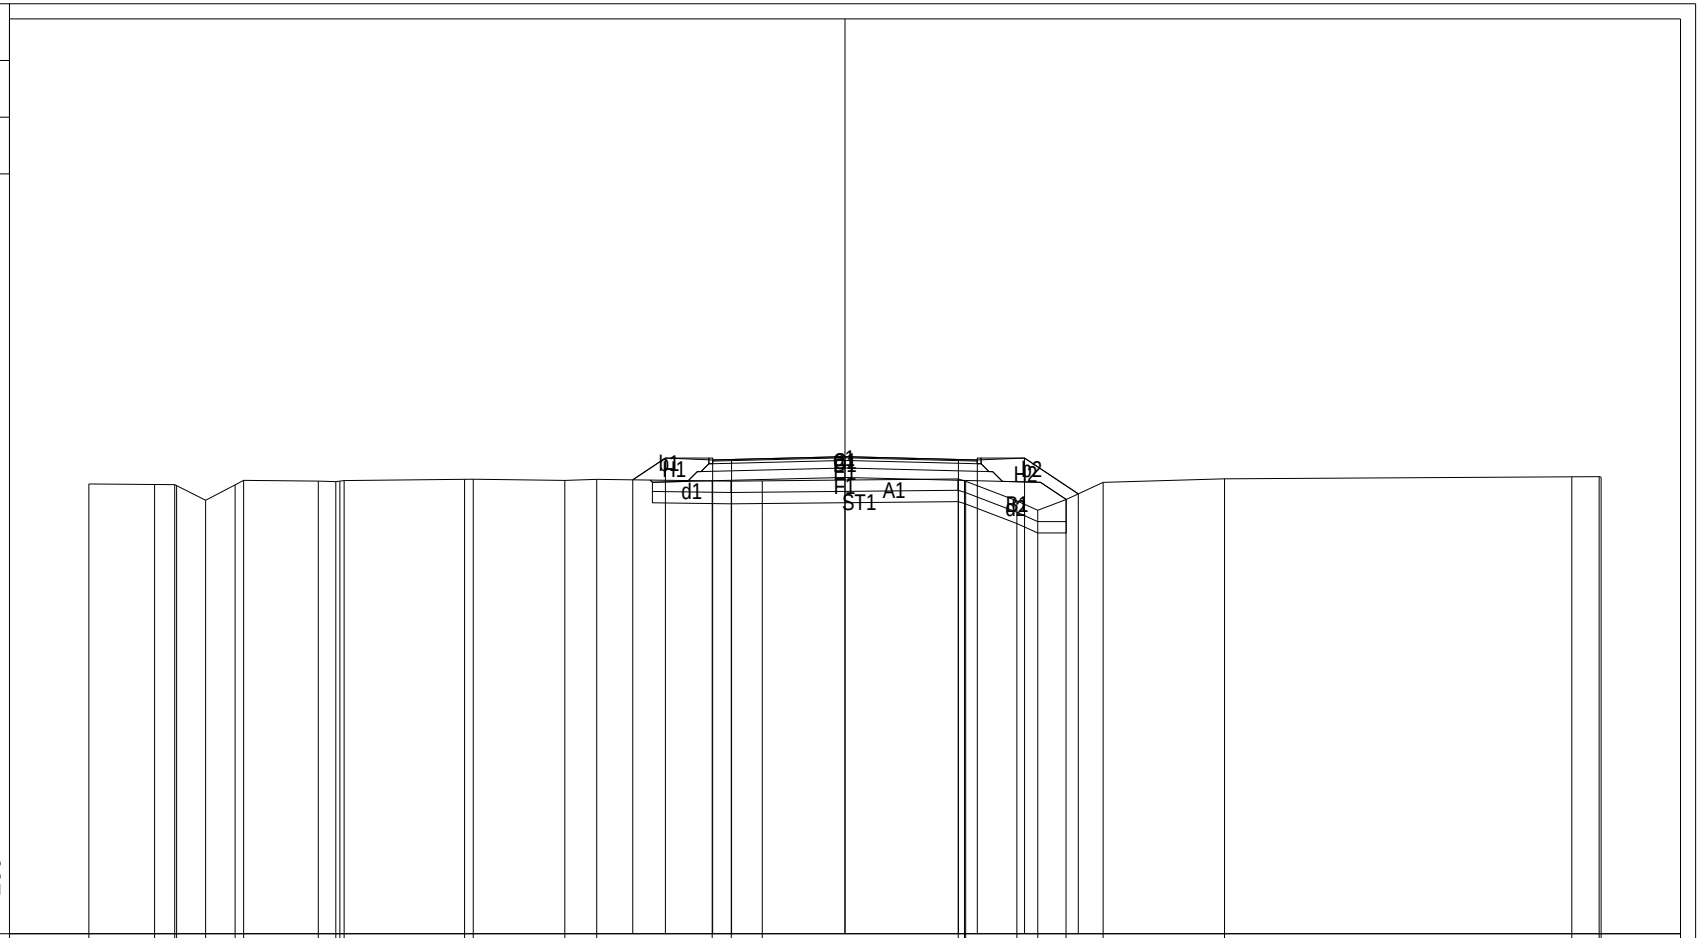

| | | |