
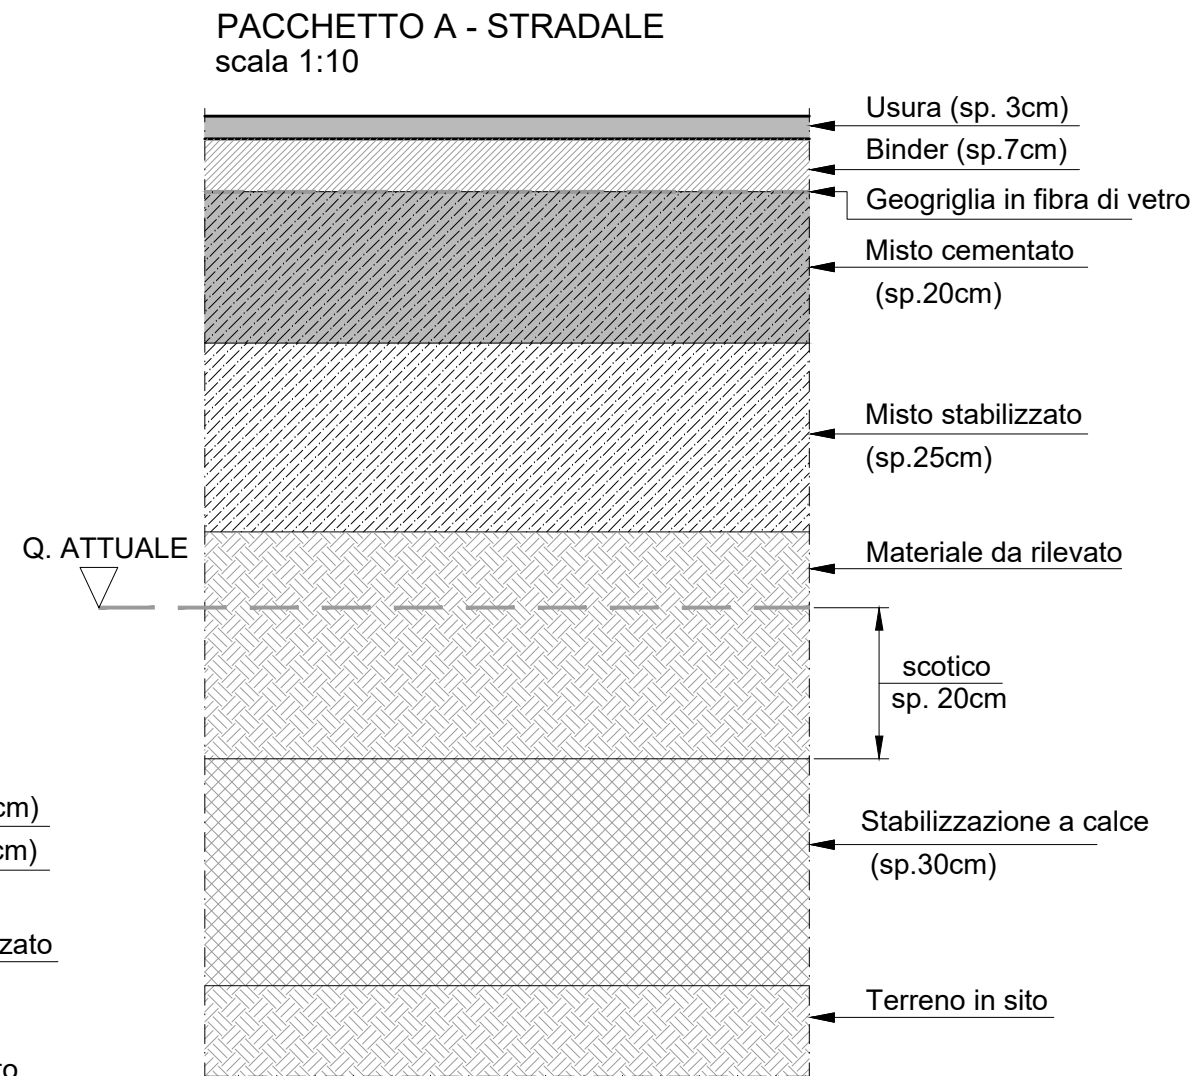
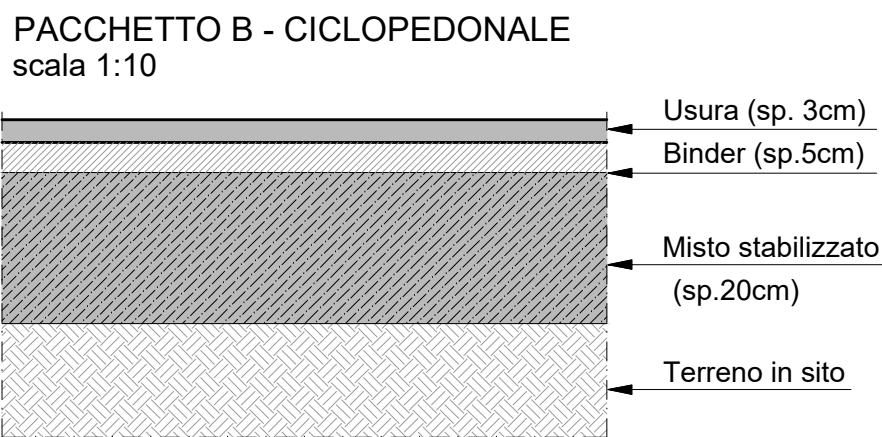
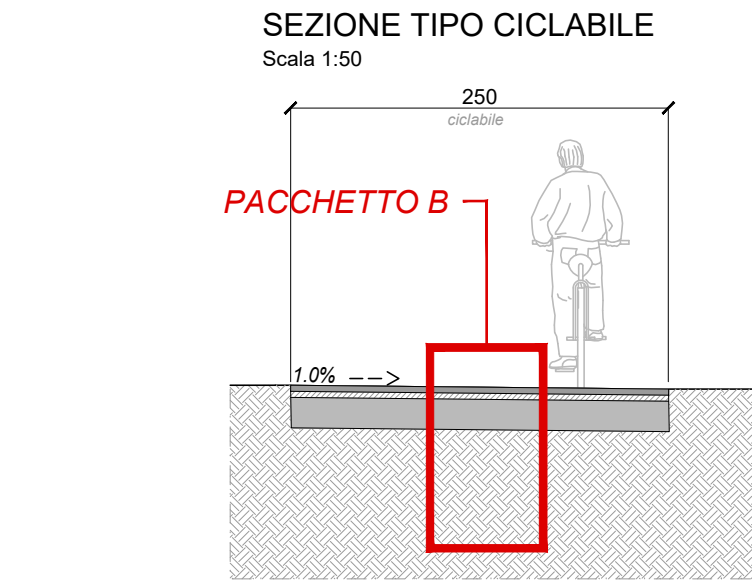
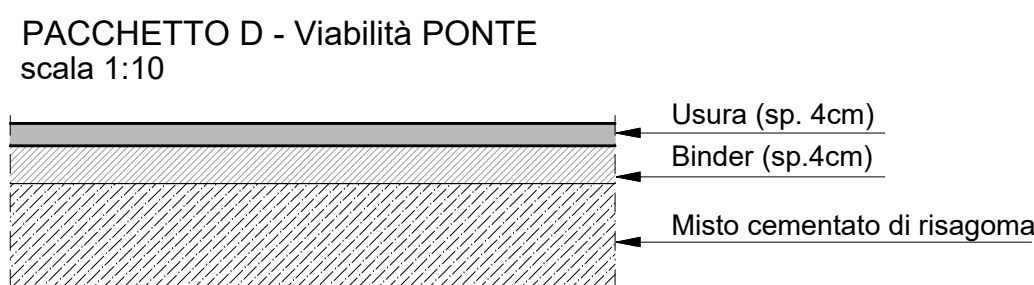
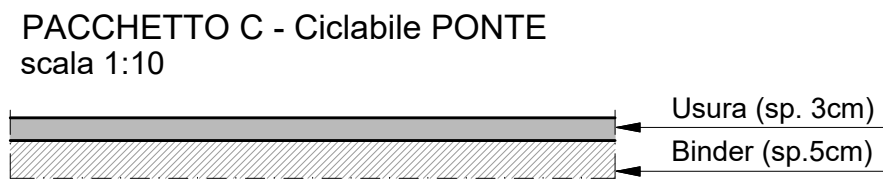
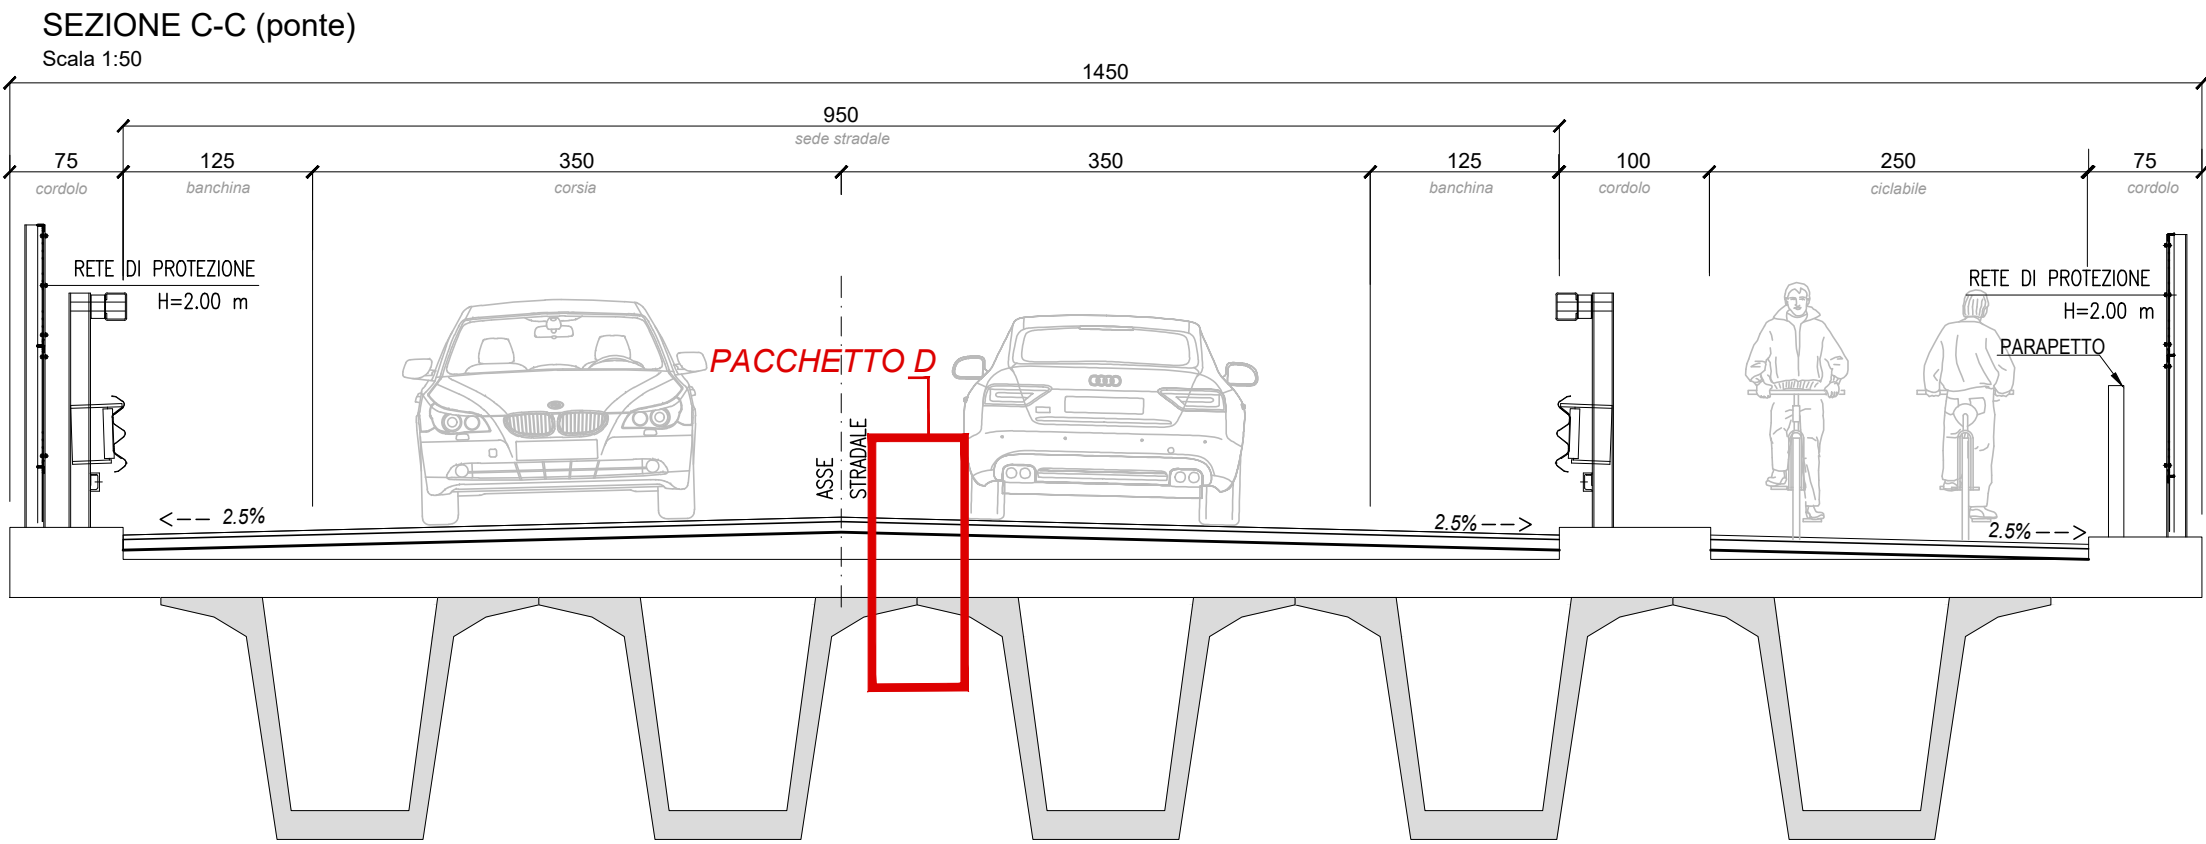
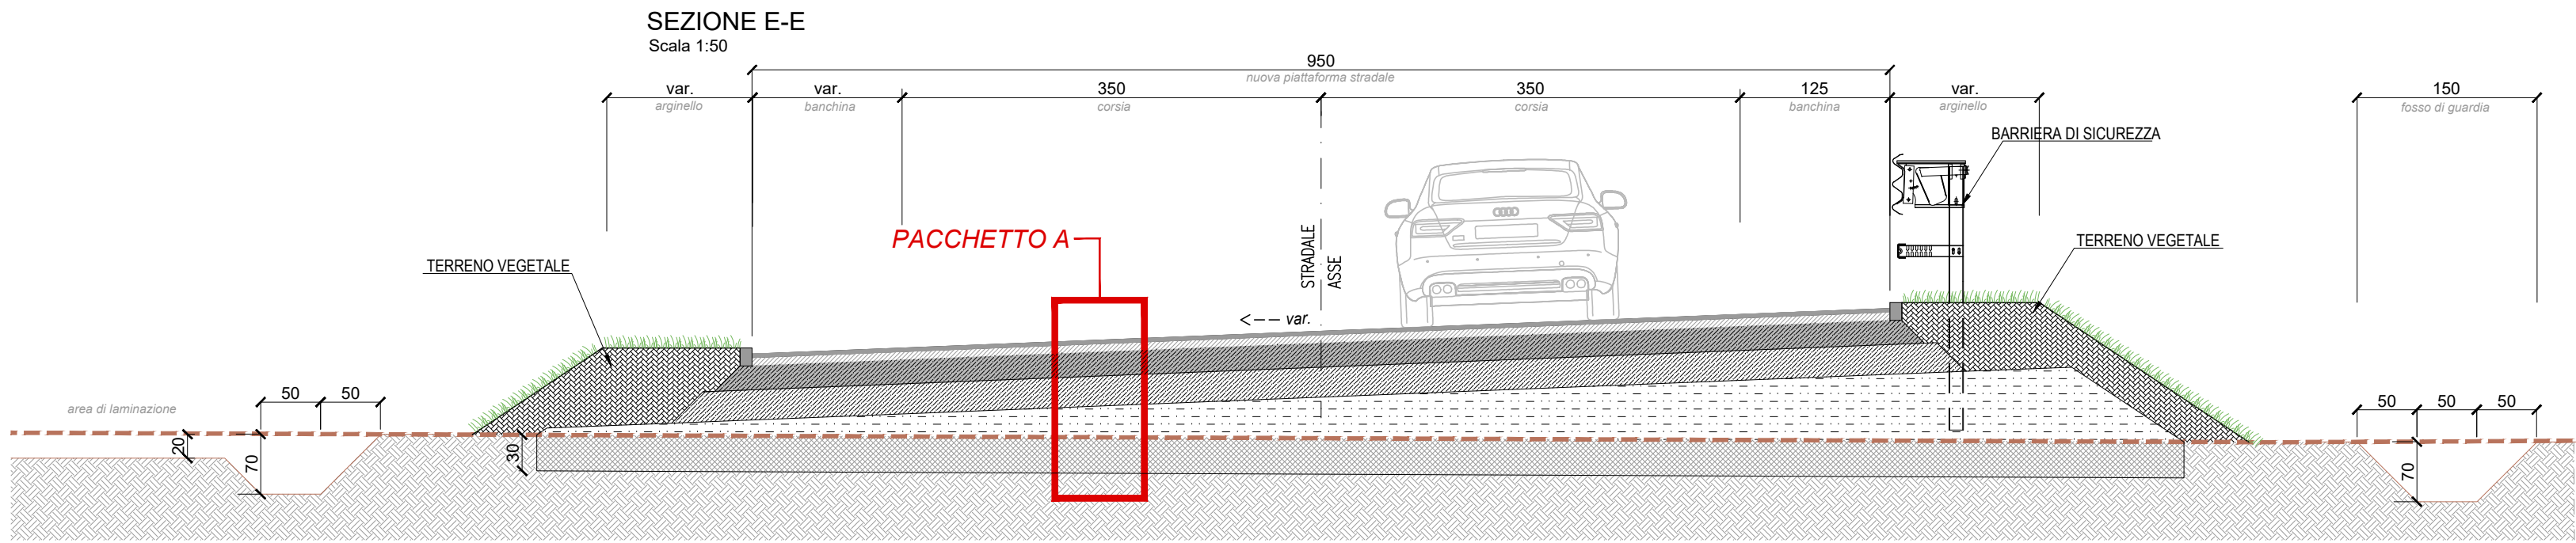
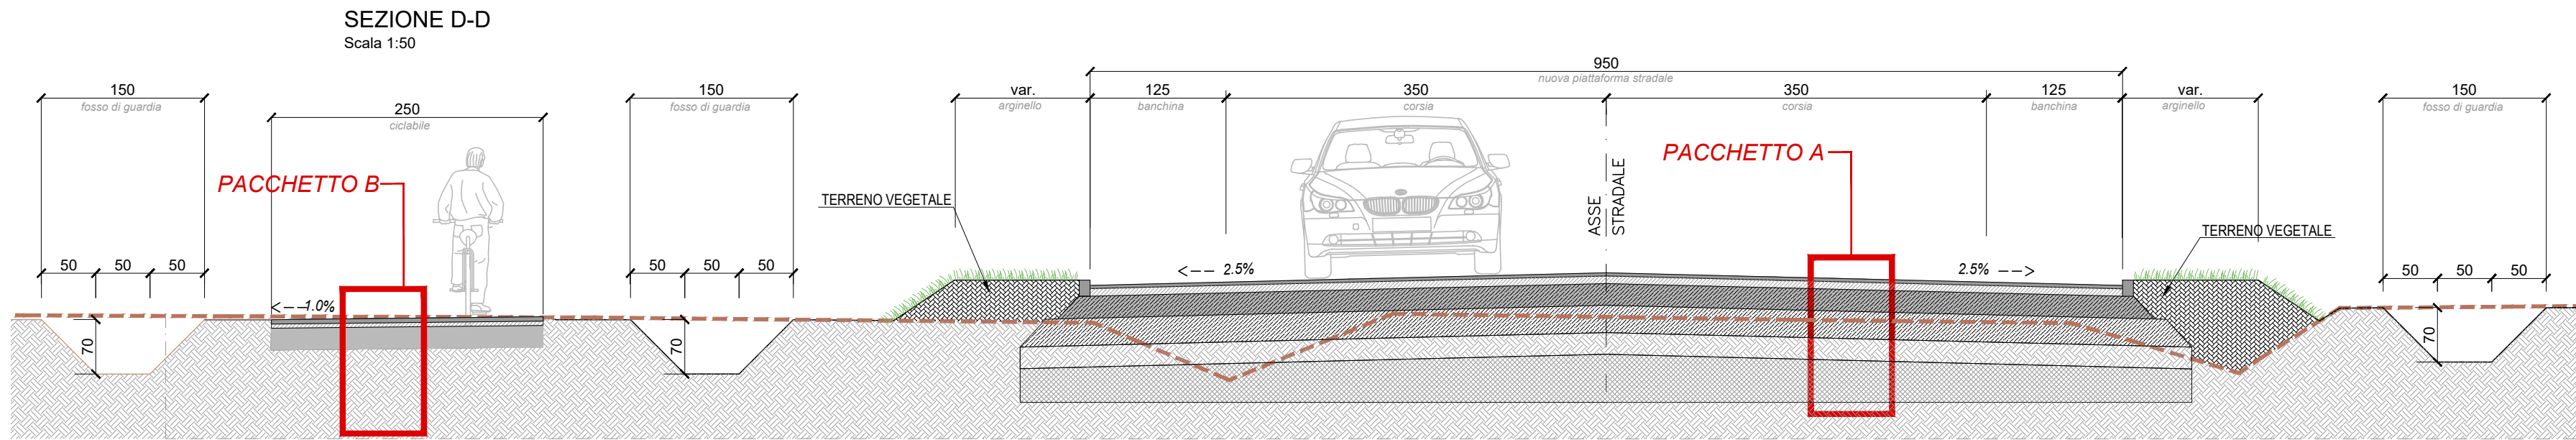
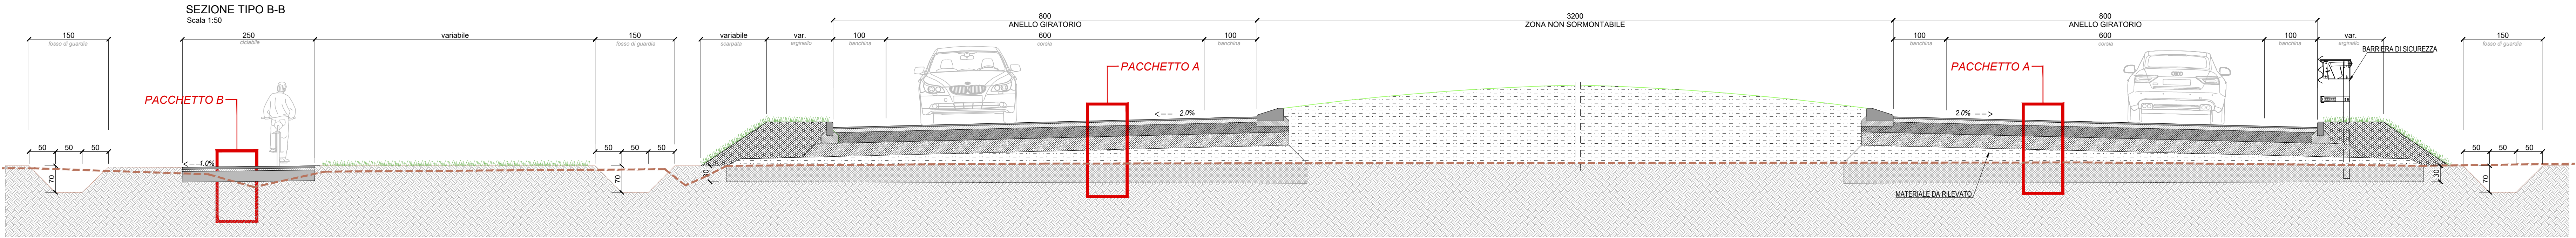


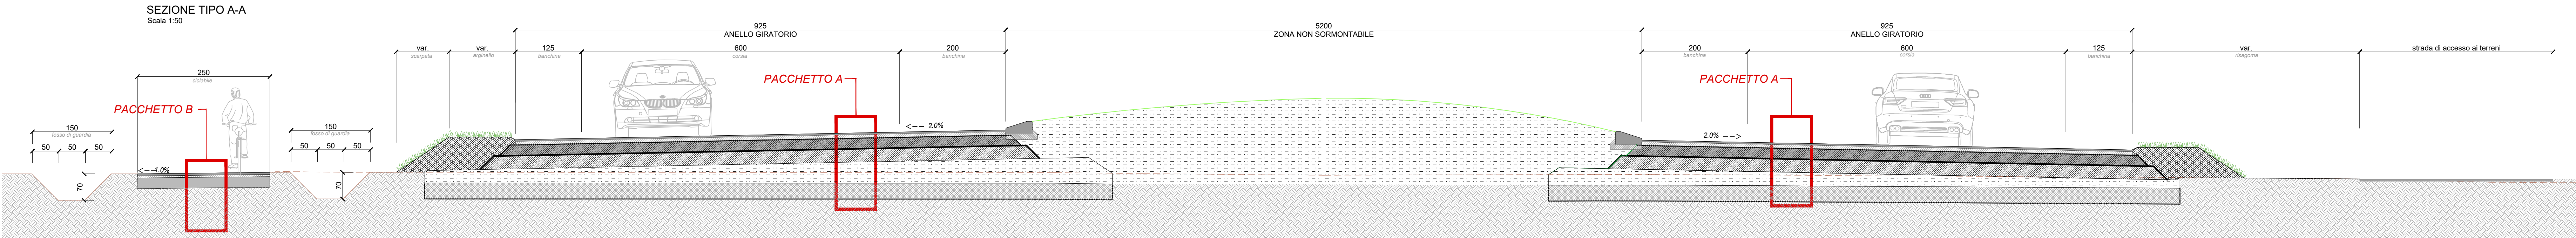

Comune di MINERBIO
Provincia di BOLOGNA

NUOVA CIRCONVALLAZIONE NORD MINERBIO DALLA S.P.44 ALLA S.P.5

COMMITTENTE
ECORED s.r.l.

PROPRIETÀ
ORNELLA GOVONI
FABIO ROSSI

C.F. RVL 64S66 C469W
C.F. RSS FBA 62H29 F219C

PROGETTO DEFINITIVO

PROGETTO STRADALE SEZIONI TIPOLOGICHE

CAPOGRUPPO
IS Ingegneria e Servizi S.R.L.S.
Via Molinelli n. 43 - 41122 MODENA
Tel. 059 350060 - Fax. 059 342750
Mail: info@is-ingenieriaeservizi.it
Pec: is-modena@pec.it

Dott. Ing. Sergio Violette (Direttore Tecnico)
Dott. Ing. Massimo Cavani
Dott. Ing. Massimo Soli
Dott. Ing. Elio Moruzzi
Ing. Claudio Arpa
Geol. Claudio Preci

REV	DATA	DESCRIZIONE	EMMISSIONE	E. MORUZZI	M. SOLI	S. VIOLETTA
00	Settembre 2022			REDAITTO	CONTROLLATO	APPROVATO