
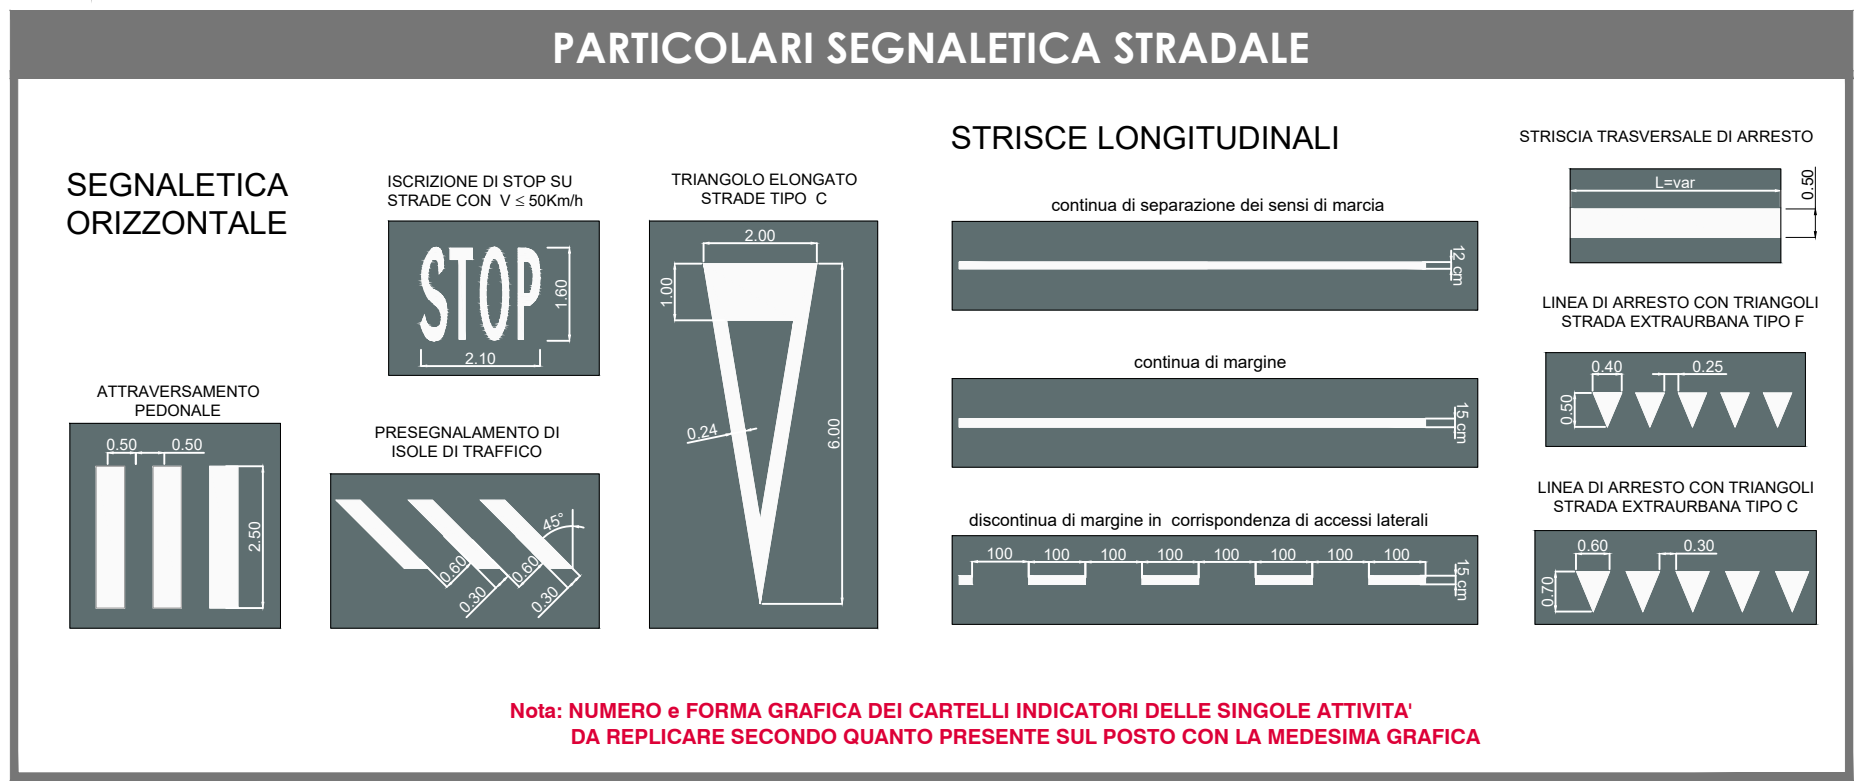


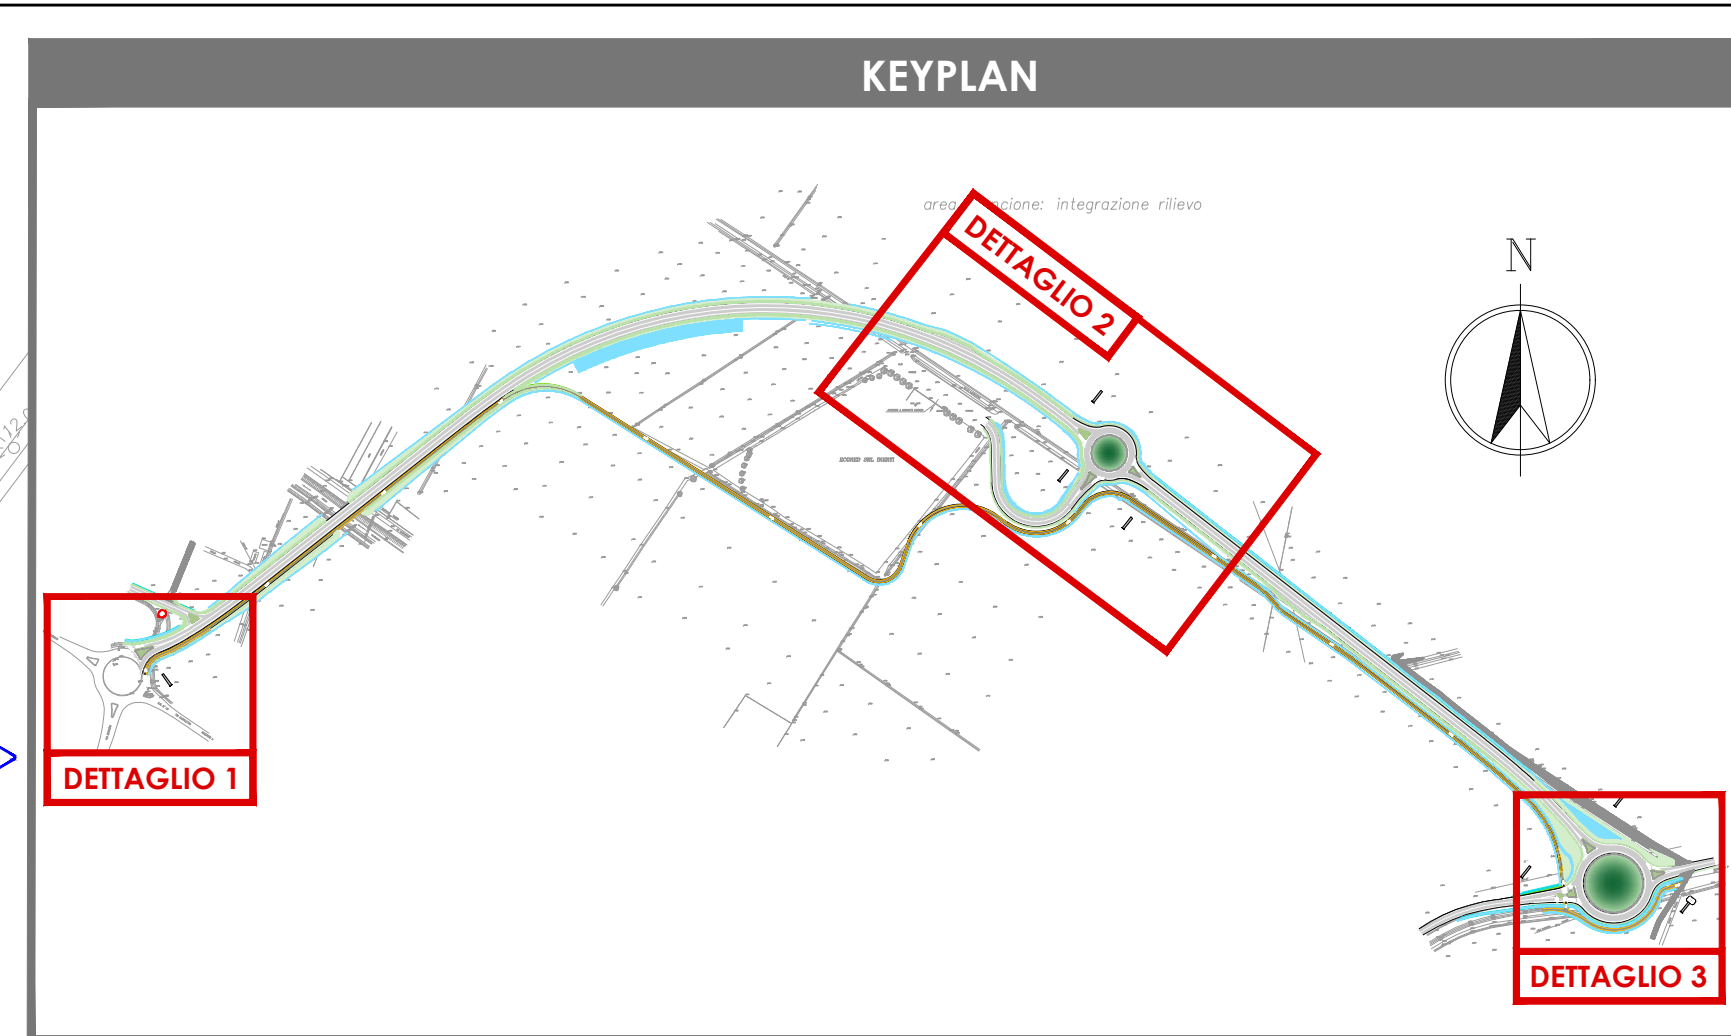

I contenuti del presente elaborato sono protetti da diritti di c.c. art. 2575/2578 e dalla legge 633/41

Comune di **MINERBIO**

Provincia di BOLOGNA

NUOVA CIRCONVALLAZIONE NORD MINERBIO DALLA S.P.44 ALLA S.P.5

COMMITTENTE
ECORED s.r.l.

via Fiumicello, 33/B
Minerbio (BO)
P.IVA 03331681209

PROPRIETÀ
ORNELLA GOVONI
FABIO ROSSI

C.F. GVN RLL 64S66 C469W
C.F. RSS FBA 62H29 F219C

PROGETTO DEFINITIVO

TITOLO:

PROGETTO STRADALE
PLANIMETRIA SEGNALETICA
Tav. 2 di 2

CODIFICA:

PD

VI

09

Scala :

varie

RAGGRUPPAMENTO TEMPORANEO DI PROFESSIONISTI

CAPOGRUPPO

IS Ingegneria e Servizi S.R.L.S.

Via Malavolti n. 43 - 41122 MODENA
Tel. 059 350060 - Fax. 059342750
Mail: info@isingservizi.it
Fec: is-modena@pec.it

Dott. Ing. Sergio Violetta (Direttore Tecnico)

Geom. Tiziano Covatti
Dott. Ing. Manfredo Soli
Dott. Ing. Erika Moruzzi
Ing. Claudio Amò
Geol. Claudio Preci

00	Settembre 2022	EMISSIONE	E. MORUZZI	M. SOLI	S. VIOLETTA
REV	DATA	DESCRIZIONE	REDATTO	CONTROLLATO	APPROVATO