
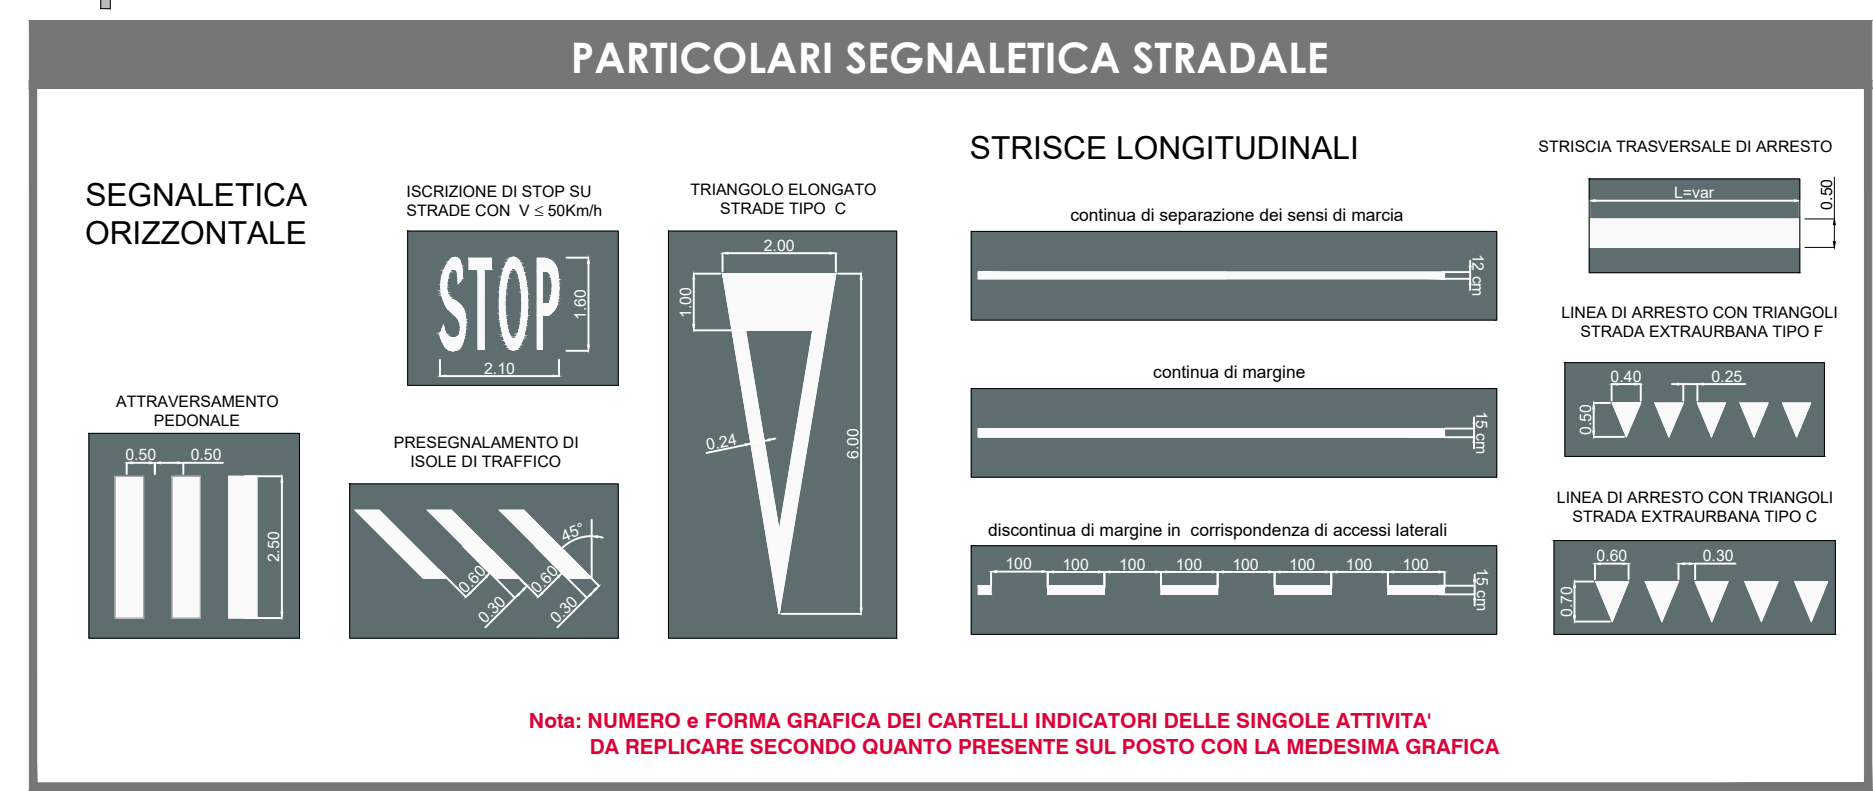


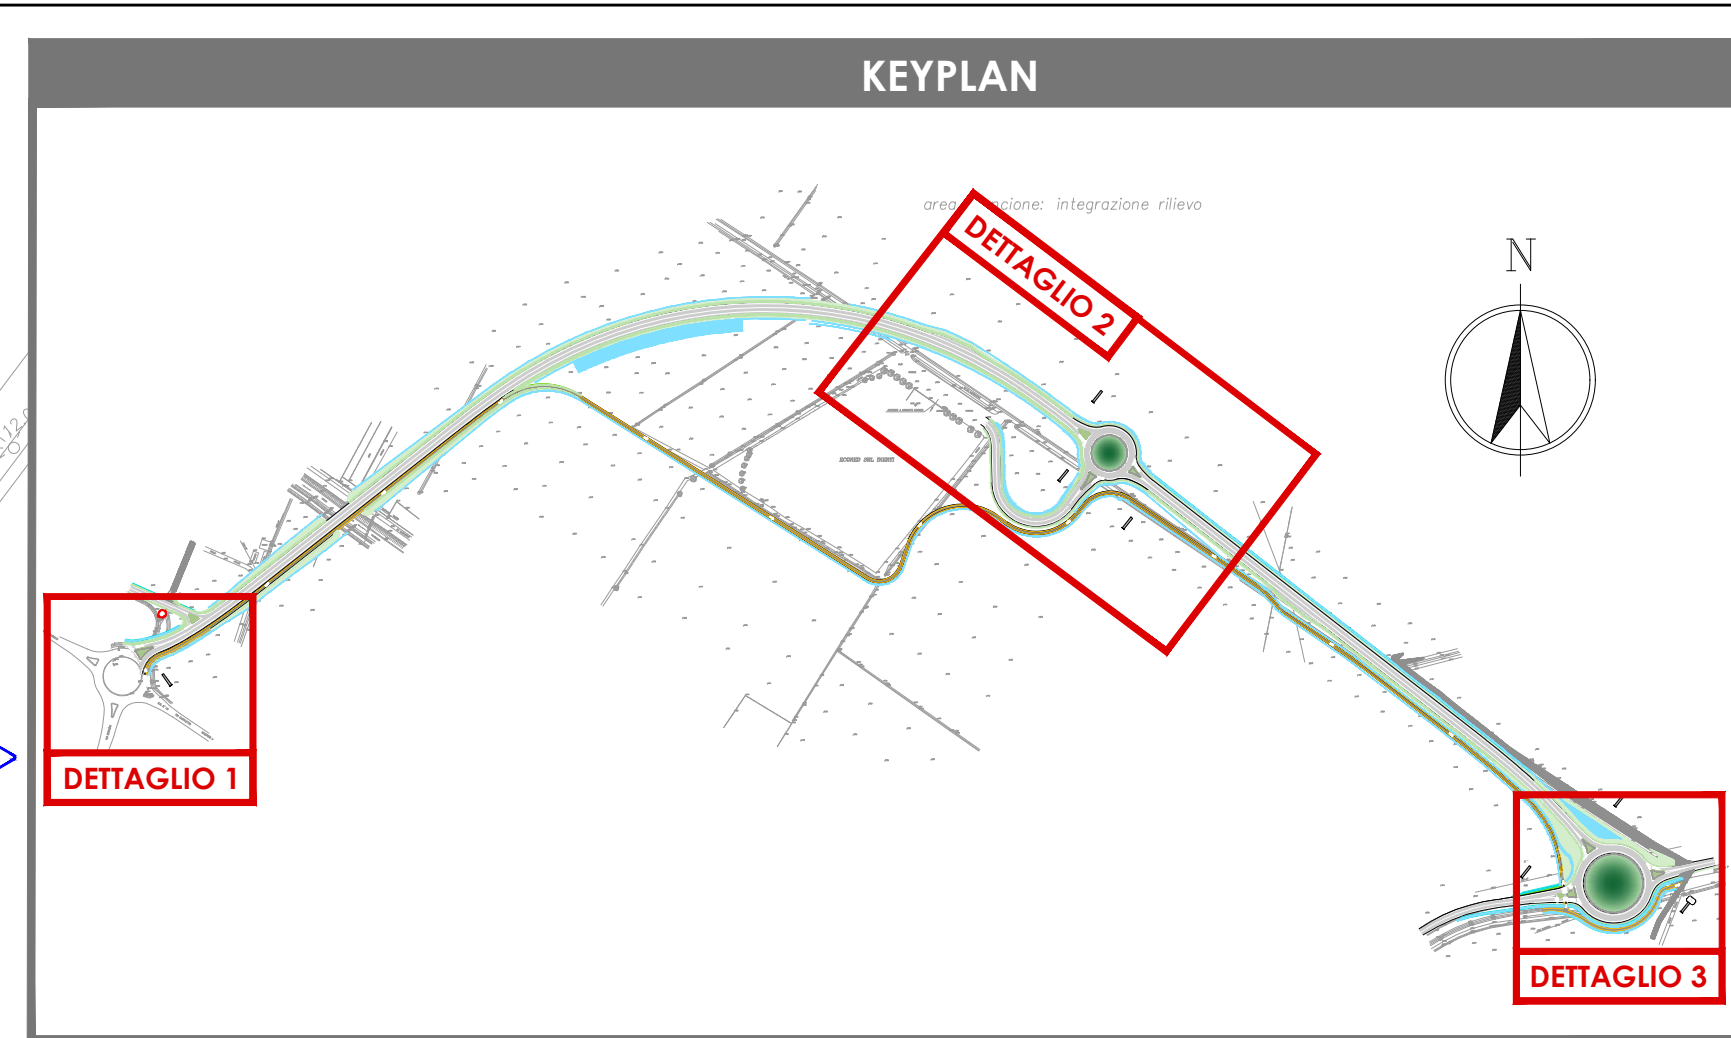

I contenuti del presente elaborato sono protetti da sensi del c.c. art. 2575/2578 e della legge 43/41

Comune di **MINERBIO**

Provincia di BOLOGNA

NUOVA CIRCONVALLAZIONE NORD MINERBIO DALLA S.P.44 ALLA S.P.5

COMMITTENTE
ECORED s.r.l.

via Fiumicello, 33/B
Minerbio (BO)
P.IVA 03331681209

PROPRIETÀ'
**ORNELLA GOVONI
FABIO ROSSI**

C.F. GVN RLL 64S66 C469W
C.F. RSS FBA 62H29 F219C

PROGETTO DEFINITIVO

TITOLO:

**PROGETTO STRADALE
PLANIMETRIA SEGNALETICA**
Tav. 2 di 2

CODIFICA:

PD VI 09

Scala :
varie

RAGGRUPPAMENTO TEMPORANEO DI PROFESSIONISTI

CAPOGRUPPO

IS Ingegneria e Servizi S.R.L.S.

Via Malavolti n. 43 - 41122 MODENA
Tel. 059 350040 - Fax. 059342750
Mail: info@ingegneriaservizi.it
Pec: is-modena@pec.it

Dott. Ing. Sergio Violetta (Direttore Tecnico)
Geom. Italo Cova
Dott. Ing. Manfredo Soli
Dott. Ing. Elsa Moruzzi
Ing. Claudio Anni
Geol. Claudio Preci

00	Settembre 2022	EMISSIONE	E. MORUZZI	M. SOLI	S. VIOLETTA
01	01/10/2022	REVISIONE	02/10/2022	03/10/2022	04/10/2022