



Comune di MINERBIO

Provincia di BOLOGNA



REALIZZAZIONE DI NUOVO COLLEGAMENTO VIARIO TRA LA SP.5 E LA VIA SANITA' E DUE ROTATORIE SU VIA RONCHI INFERIORE

PROGETTO DEFINITIVO

LOTTO 1 - STRADA VIA SANITA'

TITOLO:

GENERALI :
INQUADRAMENTO URBANISTICO

CODIFICA:

PD EG 01

Scala :

-

RAGGRUPPAMENTO TEMPORANEO DI PROFESSIONISTI

CAPOGRUPPO



IS Ingegneria e Servizi S.R.L.S.

Via Malavolti n. 43 - 41122 MODENA
Tel. 059 350060 - Fax. 059342750
Mail: info@ingegneriaservizi.it
Pec: is-modena@pec.it

Dott. Ing. Sergio Violetta (Direttore Tecnico)

Geom. Tiziano Cavani
Dott. Ing. Manuela Soli
Dott. Ing. Elisa Moruzzi
Ing. Claudio Arnò
Geol. Claudio Preci

Dott. Geologo CLAUDIO PRECI

Indagini e Consulenza Geologica, Geotecnica,
Idrologica Ambientale
Via Walter Tabacchi, 125 - 41123 MODENA Tel. 059 823020

Dott. Ing. LUCA MONTANARI



Via delle Costellazioni, 18 - 41126 MODENA Tel. 348 7934451
Sede Operativa c/o
INGEGNERIA e SERVIZI Via Malavolti, 43 - 41122 MODENA

00	AGOSTO 2020	EMISSIONE	E. MORUZZI	M. SOLI	S. VIOLETTA
REV	DATA	DESCRIZIONE	REDATTO	CONTROLLATO	APPROVATO


Legenda RUE TAV.1 e TAV.2

Legenda RUE TAV.3

KEY PLAN

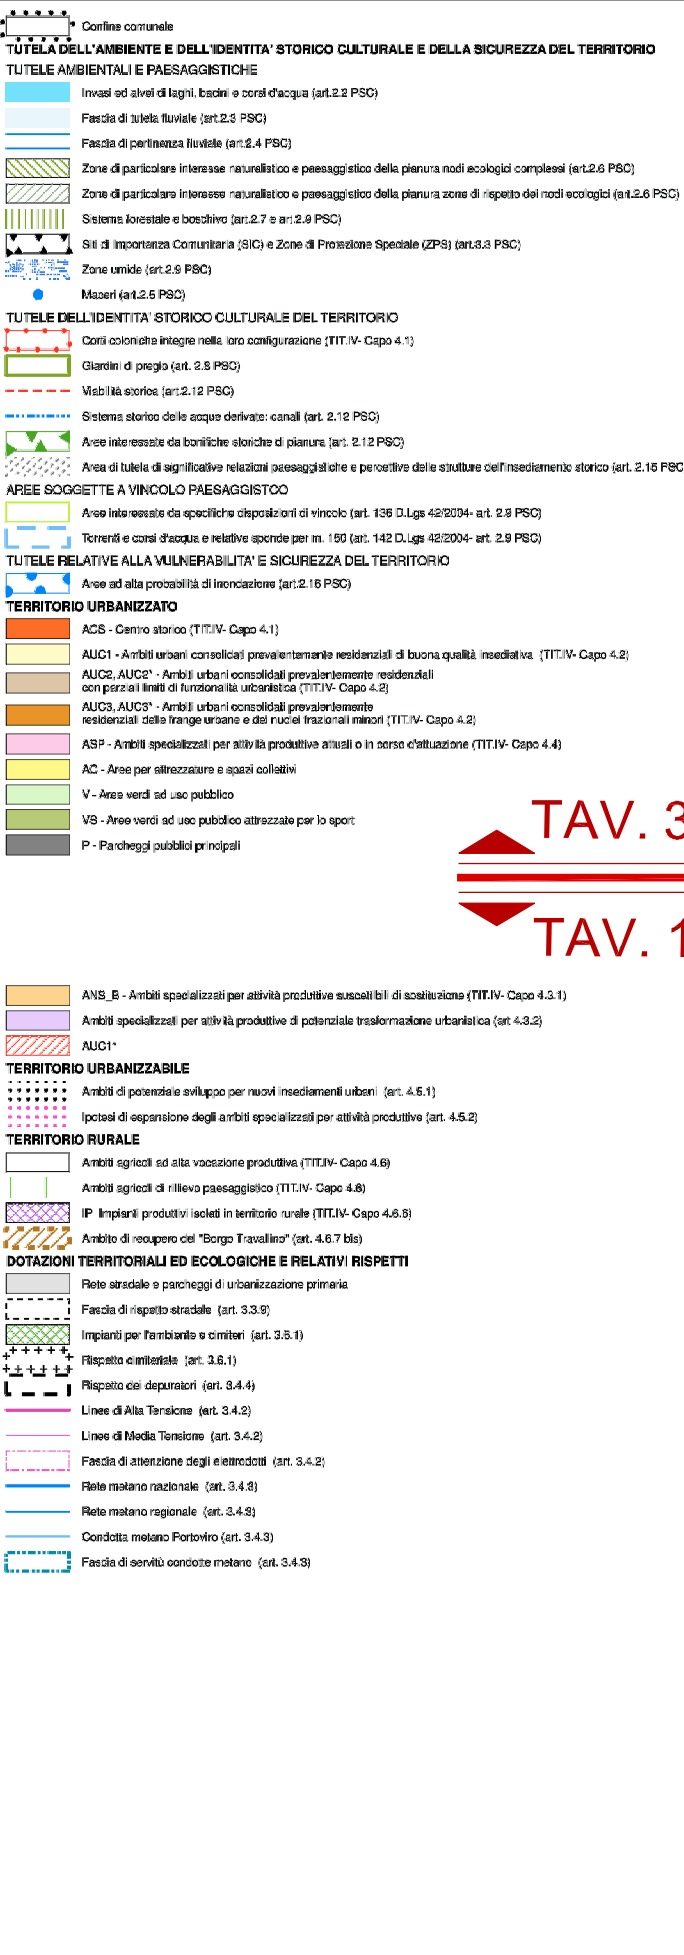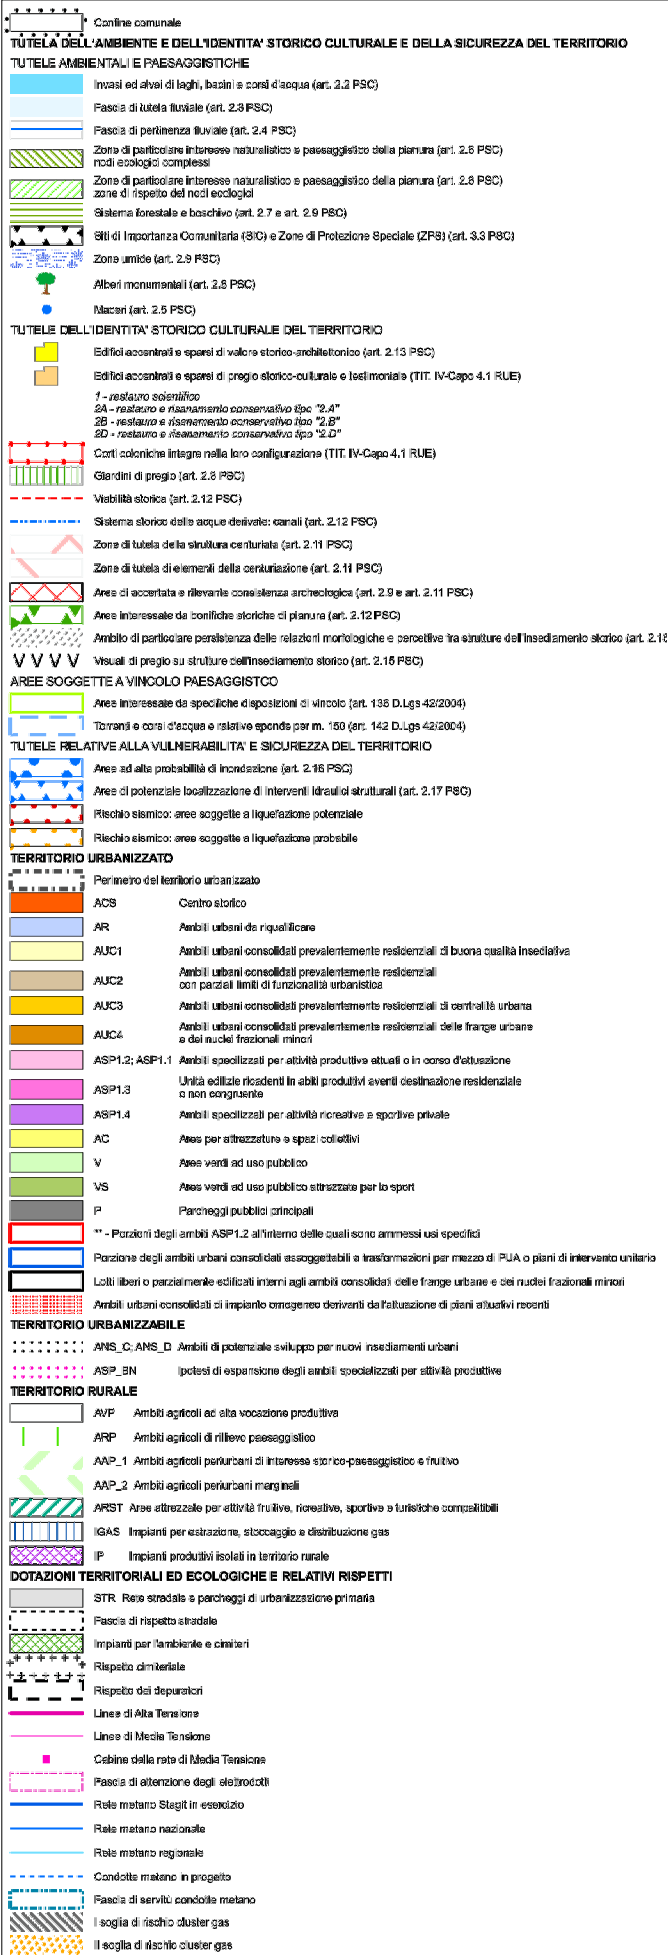

STRALCIO PLANIMETRICO VINCOLI

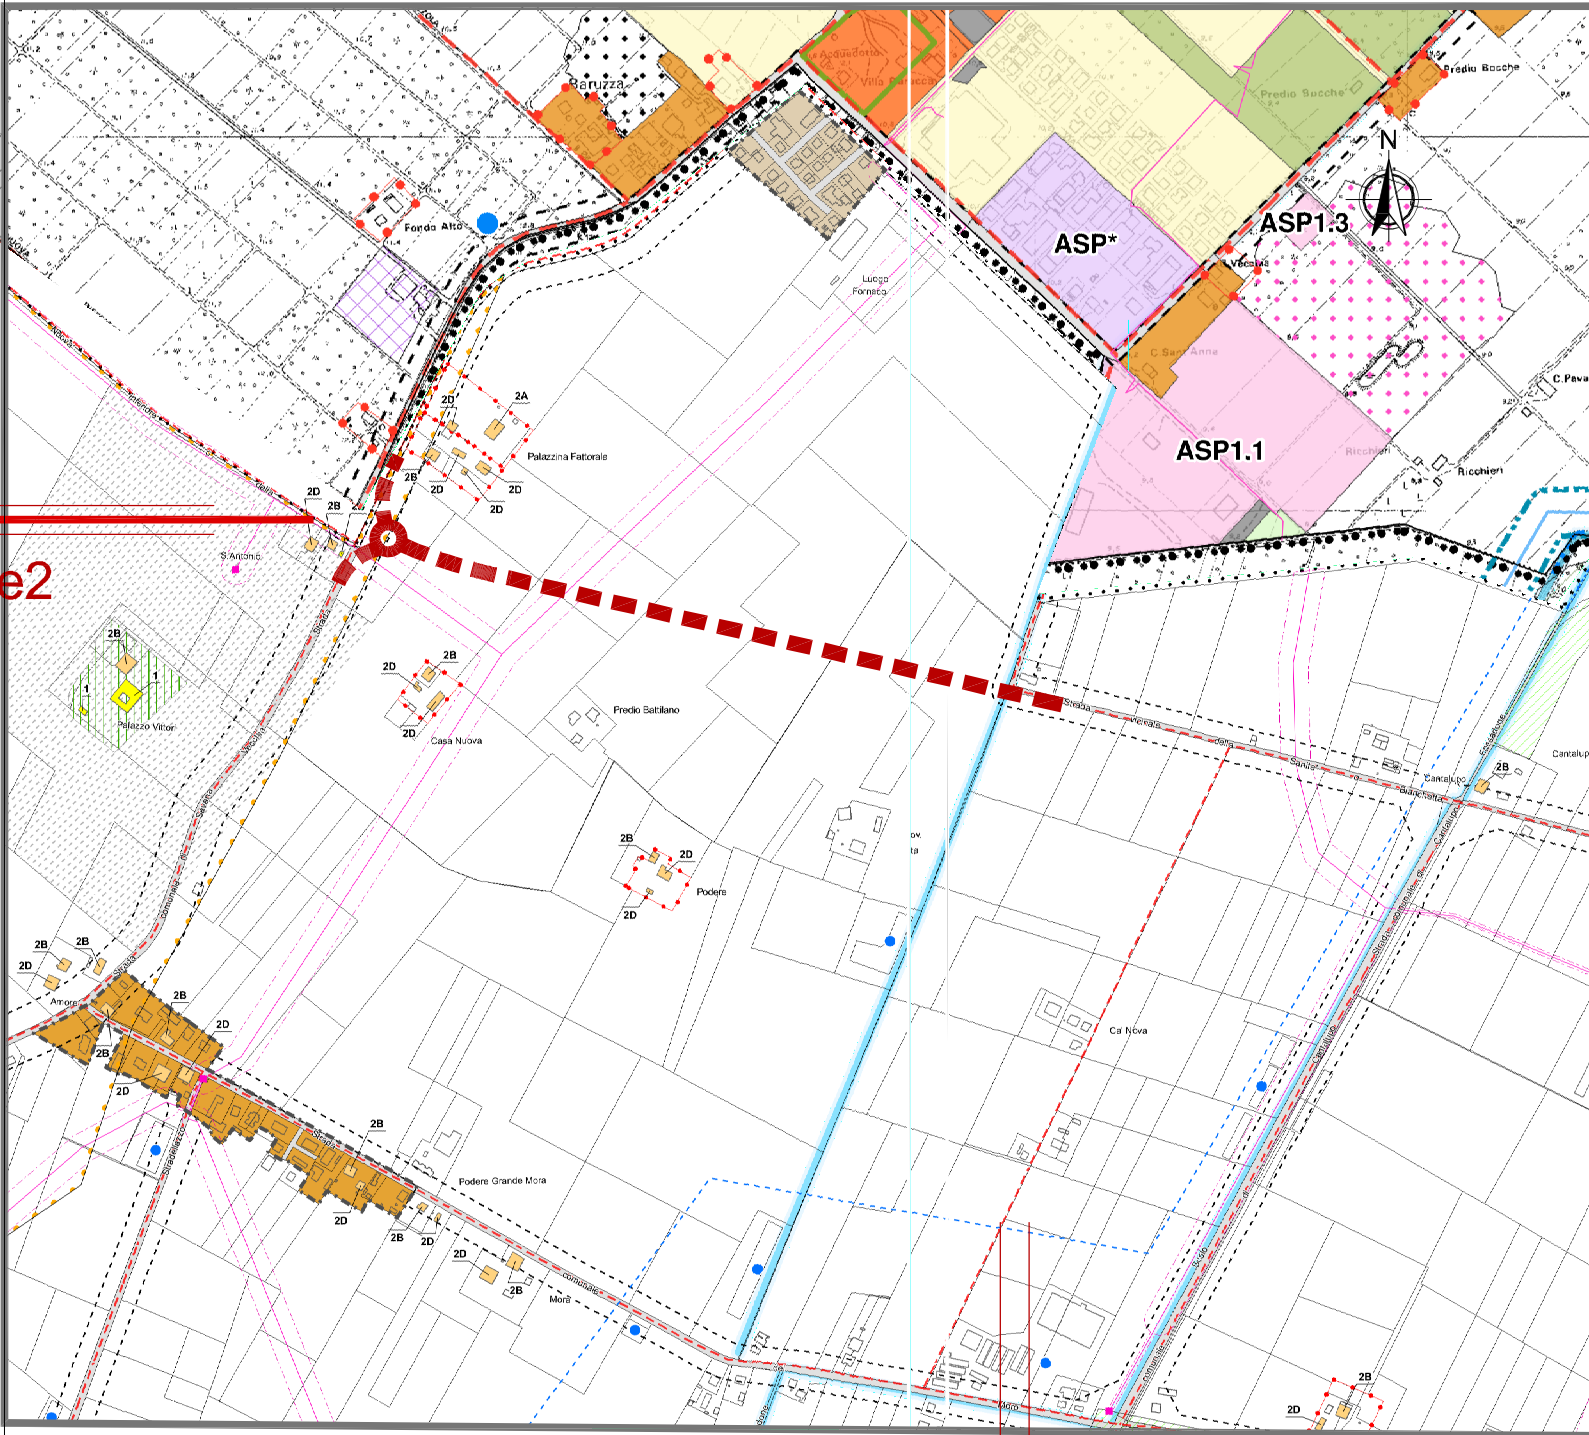


Legenda


ASSE VIABILITA' DI PROGETTO

TAV. 1
TAV. 2


Legenda VINCOLI TAV.1 e TAV.2

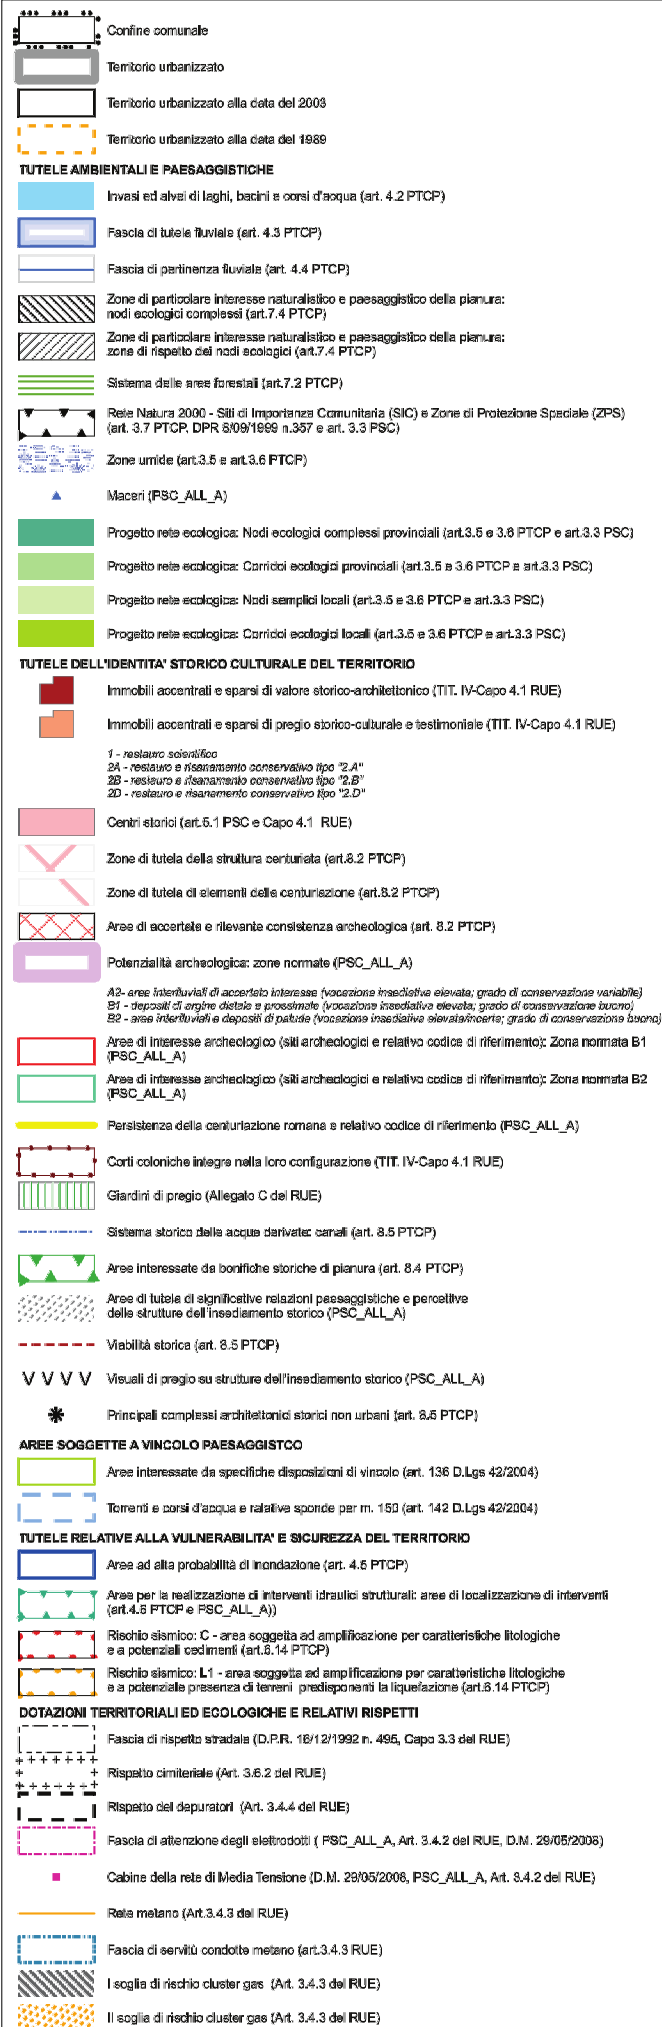


Legenda VINCOLI TAV.3

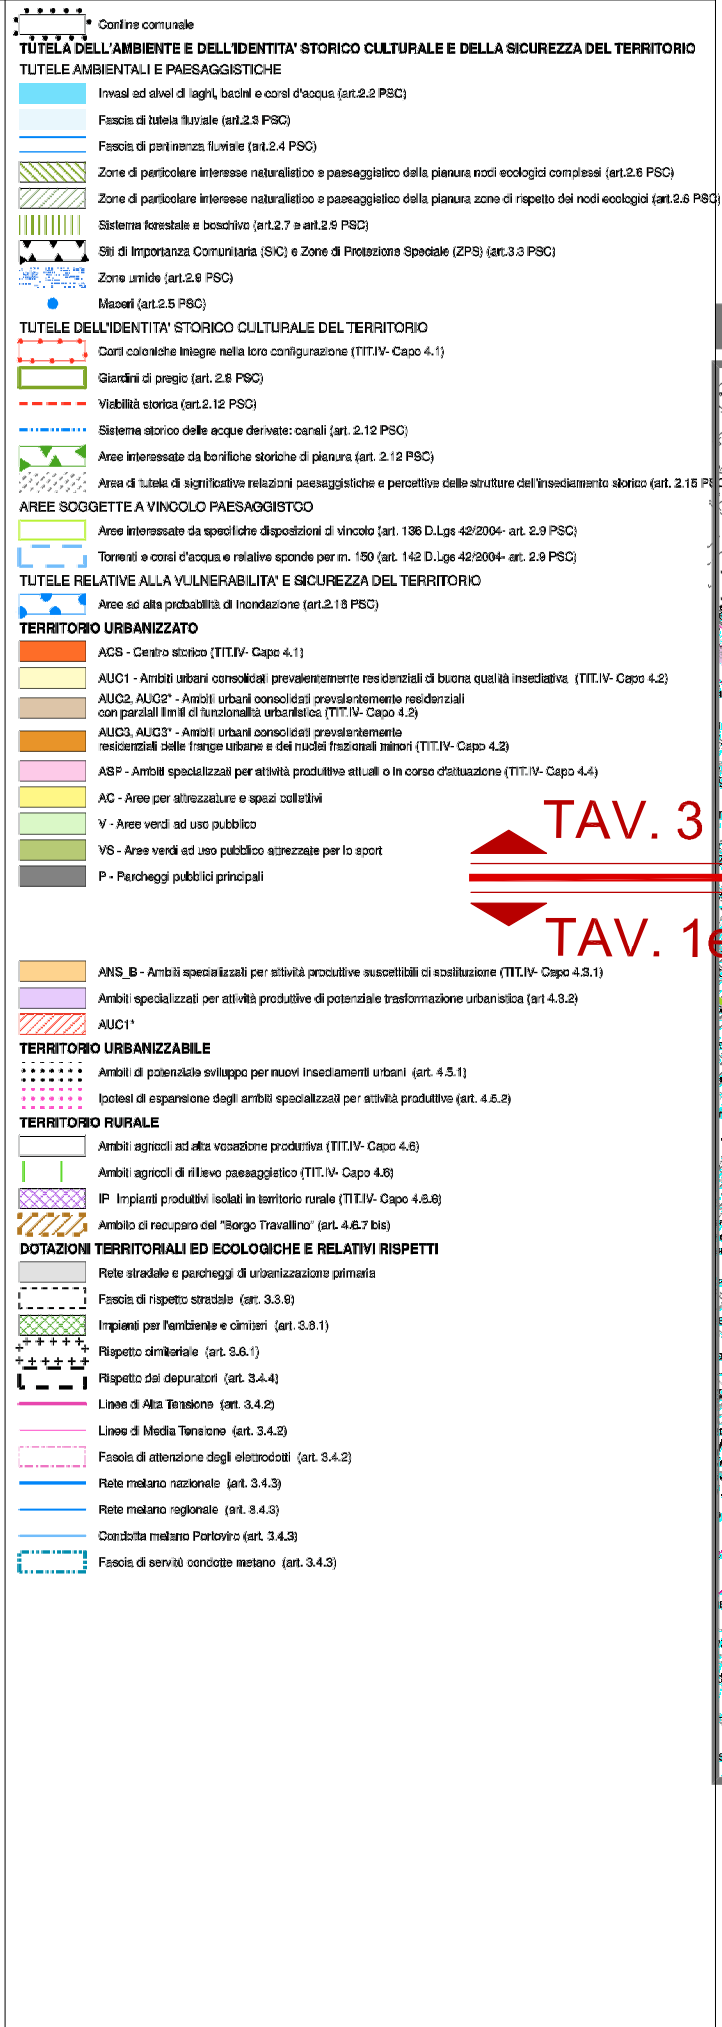

KAY PLAN

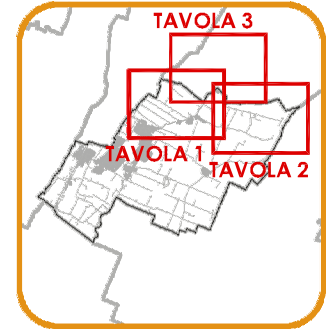

STRALCIO PLANIMETRICO VINCOLI

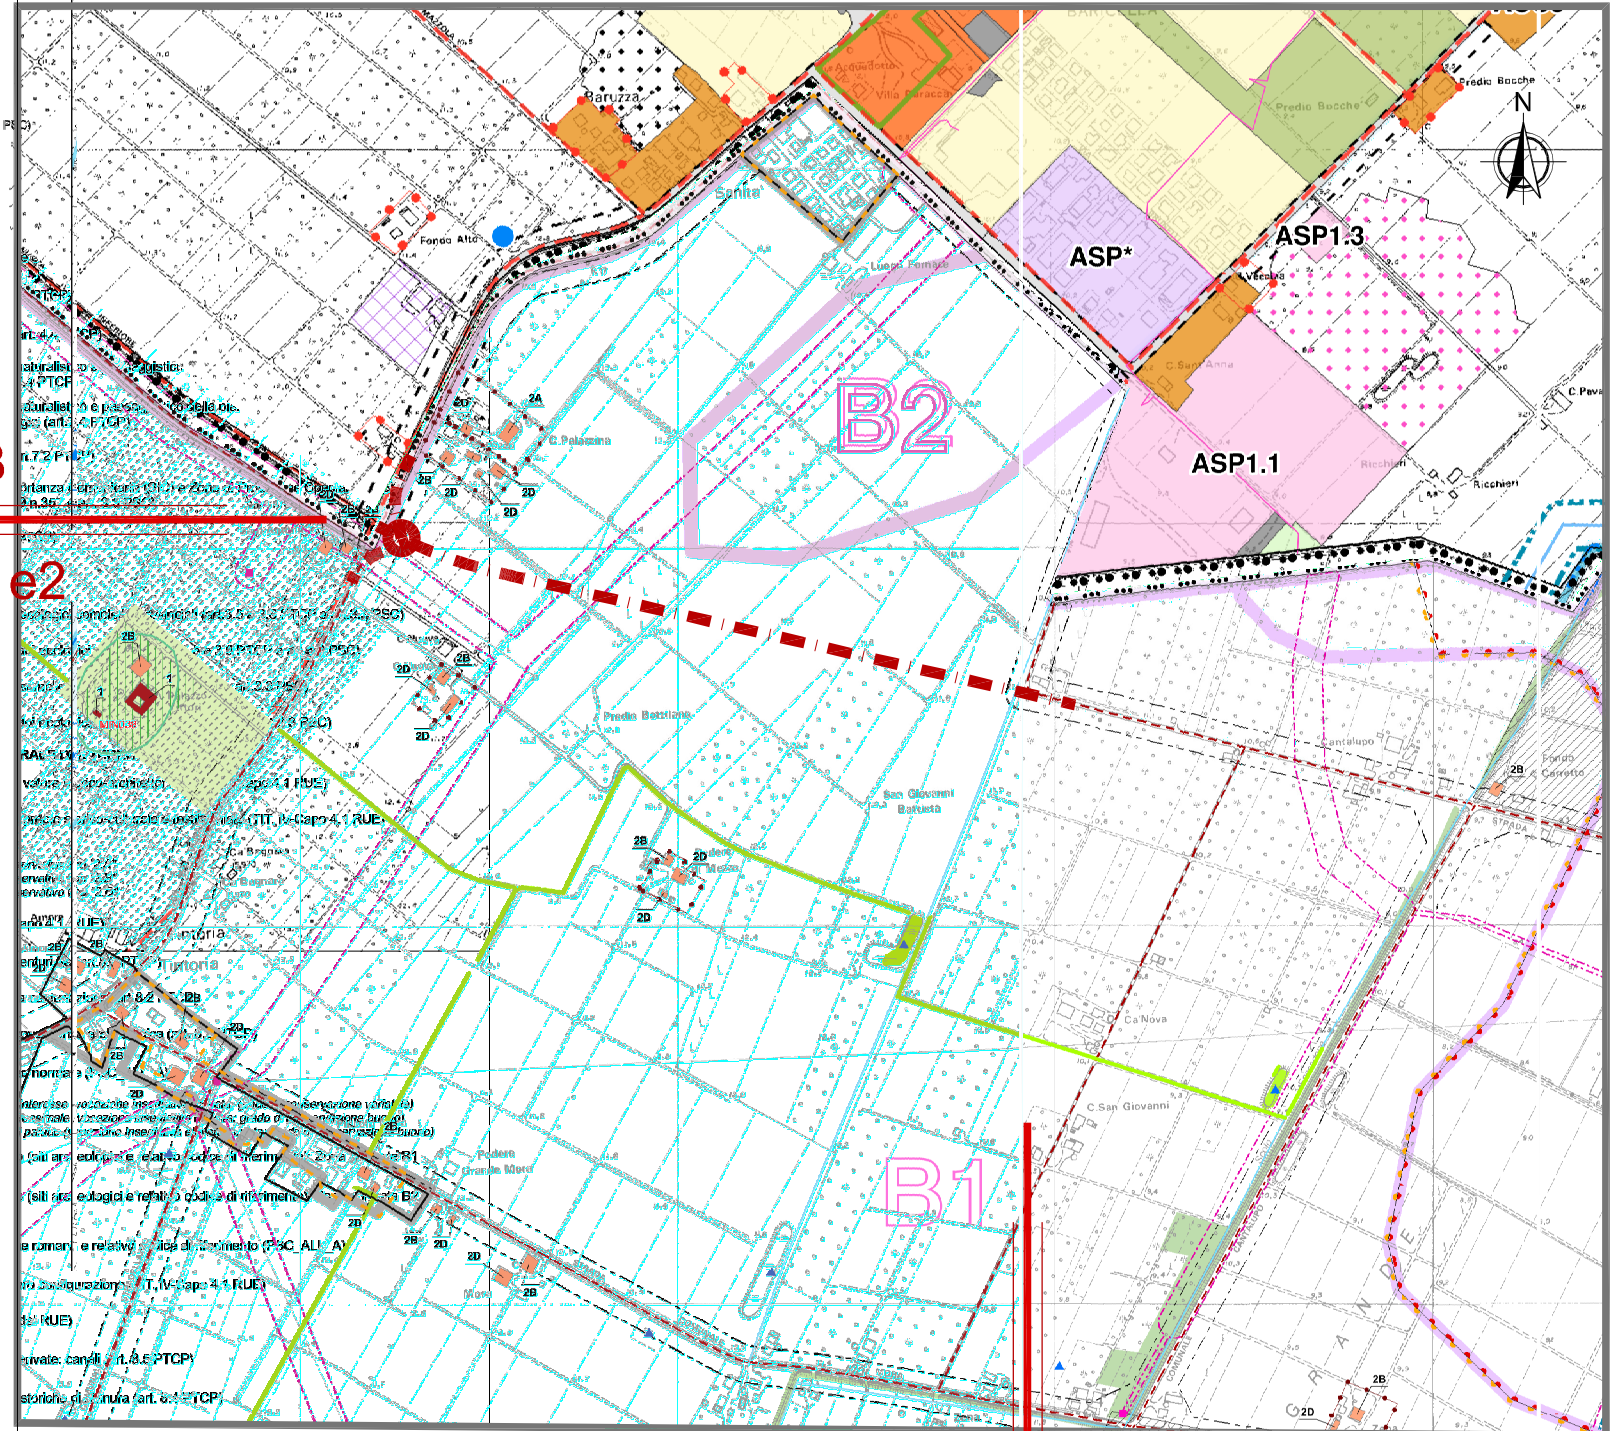

Legenda

ASSE VIABILITA' DI PROGETTO

TAV. 1
TAV. 2