



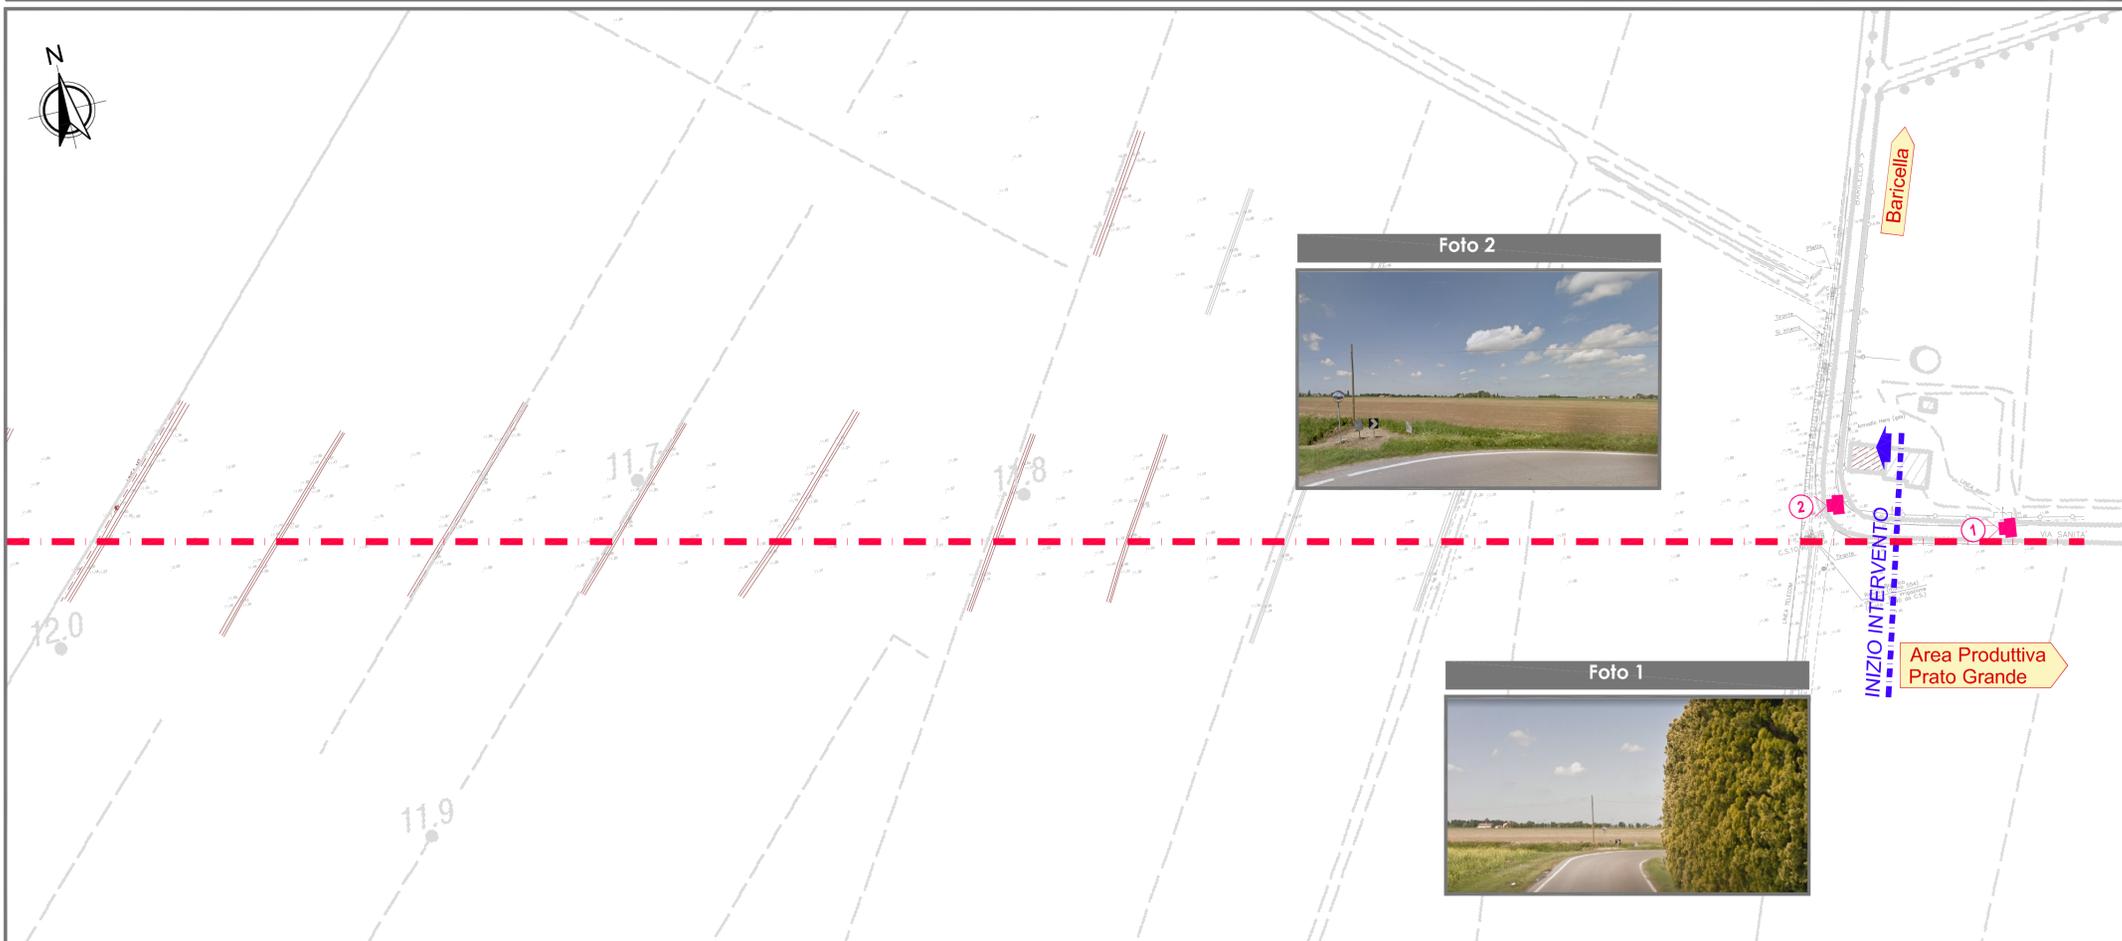

Legenda



KEY PLAN

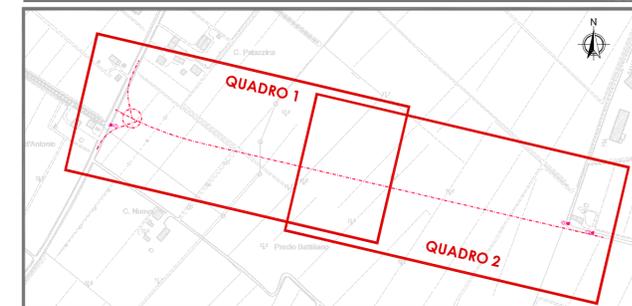

**REALIZZAZIONE DI
NUOVO COLLEGAMENTO VIARIO
TRA LA SP.5 E LA VIA SANITA'
E DUE ROTATORIE
SU VIA RONCHI INFERIORE**
PROGETTO DEFINITIVO
LOTTO 1 - STRADA VIA SANITA'

TITOLO:	CODIFICA:
GENERALI : PLANIMETRIA STATO DI FATTO E DOCUMENTAZIONE FOTOGRAFICA	PD EG 04
Scala :	1:1000

RAGGRUPPAMENTO TEMPORANEO DI PROFESSIONISTI

CAPOGRUPPO
IS Ingegneria e Servizi S.R.L.S.
Via Malavolti n. 43 - 41122 MODENA
Tel. 059 350040 - Fax. 059 342750
Mail: info@ingegneriaservizi.it
Pec: ismodena@pec.it

Dott. Geologo CLAUDIO PRECI
Indagini e Consulenza Geologica, Geotecnica,
Idrologica Ambientale
Via Walter Tabacchi, 125 - 41123 MODENA Tel. 059 823020

Dott. Ing. Sergio Violetta (Direttore Tecnico)
Geom. Tibazio Covari
Dott. Ing. Manuela Sof
Dott. Ing. Elia Moruzzi
Ing. Claudio Amo
Geol. Claudio Preci

Dott. Ing. LUCA MONTANARI
Via delle Costellazioni, 18 - 41126 MODENA Tel. 348 7934451
Sede Operativa c/o
INGEGNERIA e SERVIZI Via Malavolti, 43 - 41122 MODENA

00	AGOSTO 2020	EMISSIONE	E. MORUZZI	M. SOLI	S. VIOLETTA
REV	DATA	DESCRIZIONE	REDATTO	CONTROLLATO	APPROVATO