PLANIMETRIA DI PROGETTO - QUADRO 1 scala 1:500

KEY PLAN

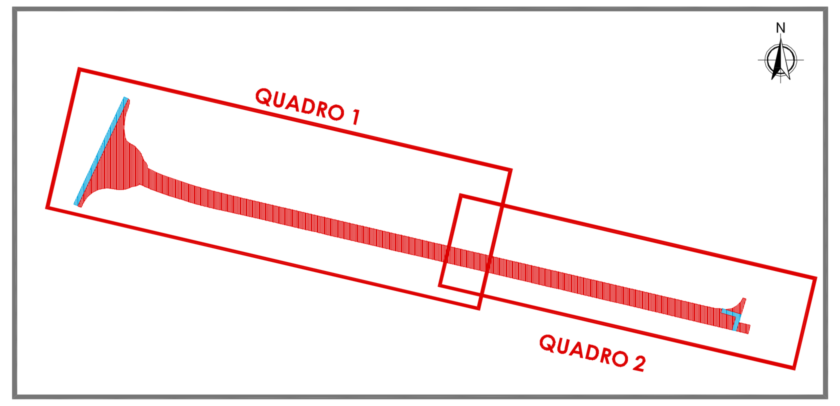

PLANIMETRIA DI PROGETTO - QUADRO 2 scala 1:500

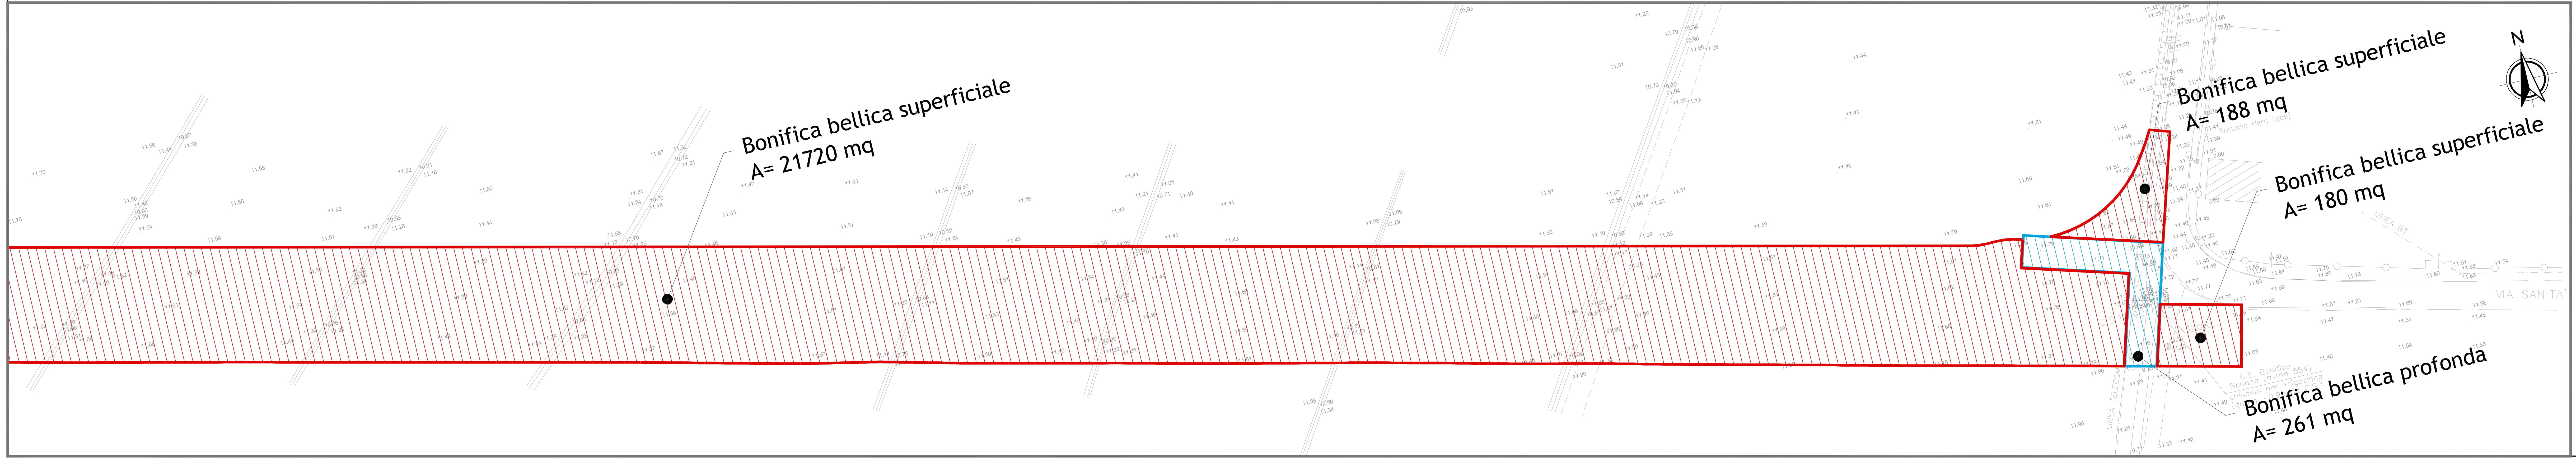

Comune di **MINERBIO**

Provincia di BOLOGNA

REALIZZAZIONE DI NUOVO COLLEGAMENTO VIARIO TRA LA SP.5 E LA VIA SANITA' E DUE ROTATORIE SU VIA RONCHI INFERIORE

PROGETTO DEFINITIVO

LOTTO 1 - STRADA VIA SANITA'

TITOLO:	CODIFICA:
GENERALI : BONIFICA BELLICA	PD EG 06
	Scala : 1:500

RAGRUPPAMENTO TEMPORANEO DI PROFESSIONISTI

CAPOGRUPPO

IS Ingegneria e Servizi S.R.L.S.
Via Malavolti n. 43 - 41122 MODENA
Tel. 059 350060 - Fax. 059342750
Mail: info@ingegneriaeservizi.it
Pec: is-modena@pec.it

Dott. Ing. Sergio Violetta (Direttore Tecnico)
Geom. Tiziano Cavani
Dott. Ing. Manuela Soli
Dott. Ing. Elisa Moruzzi
Ing. Claudio Arnò
Geol. Claudio Preci

Dott. Geologo CLAUDIO PRECI
Indagini e Consulenza Geologica, Geotecnica, Idrologica Ambientale
Via Walter Tabacchi,125 - 41123 MODENA Tel. 059 823020

Dott. Ing. LUCA MONTANARI
Via delle Costellazioni, 18 - 41126 MODENA Tel. 348 7934451
Sede Operativa c/o
INGEGNERIA e SERVIZI Via Malavolti, 43 - 41122 MODENA

REV	DATA	DESCRIZIONE	REDATTO	CONTROLLATO	APPROVATO
00	OTTOBRE 2020	EMISSIONE	E. MORUZZI	M. SOLI	S. VIOLETTA