
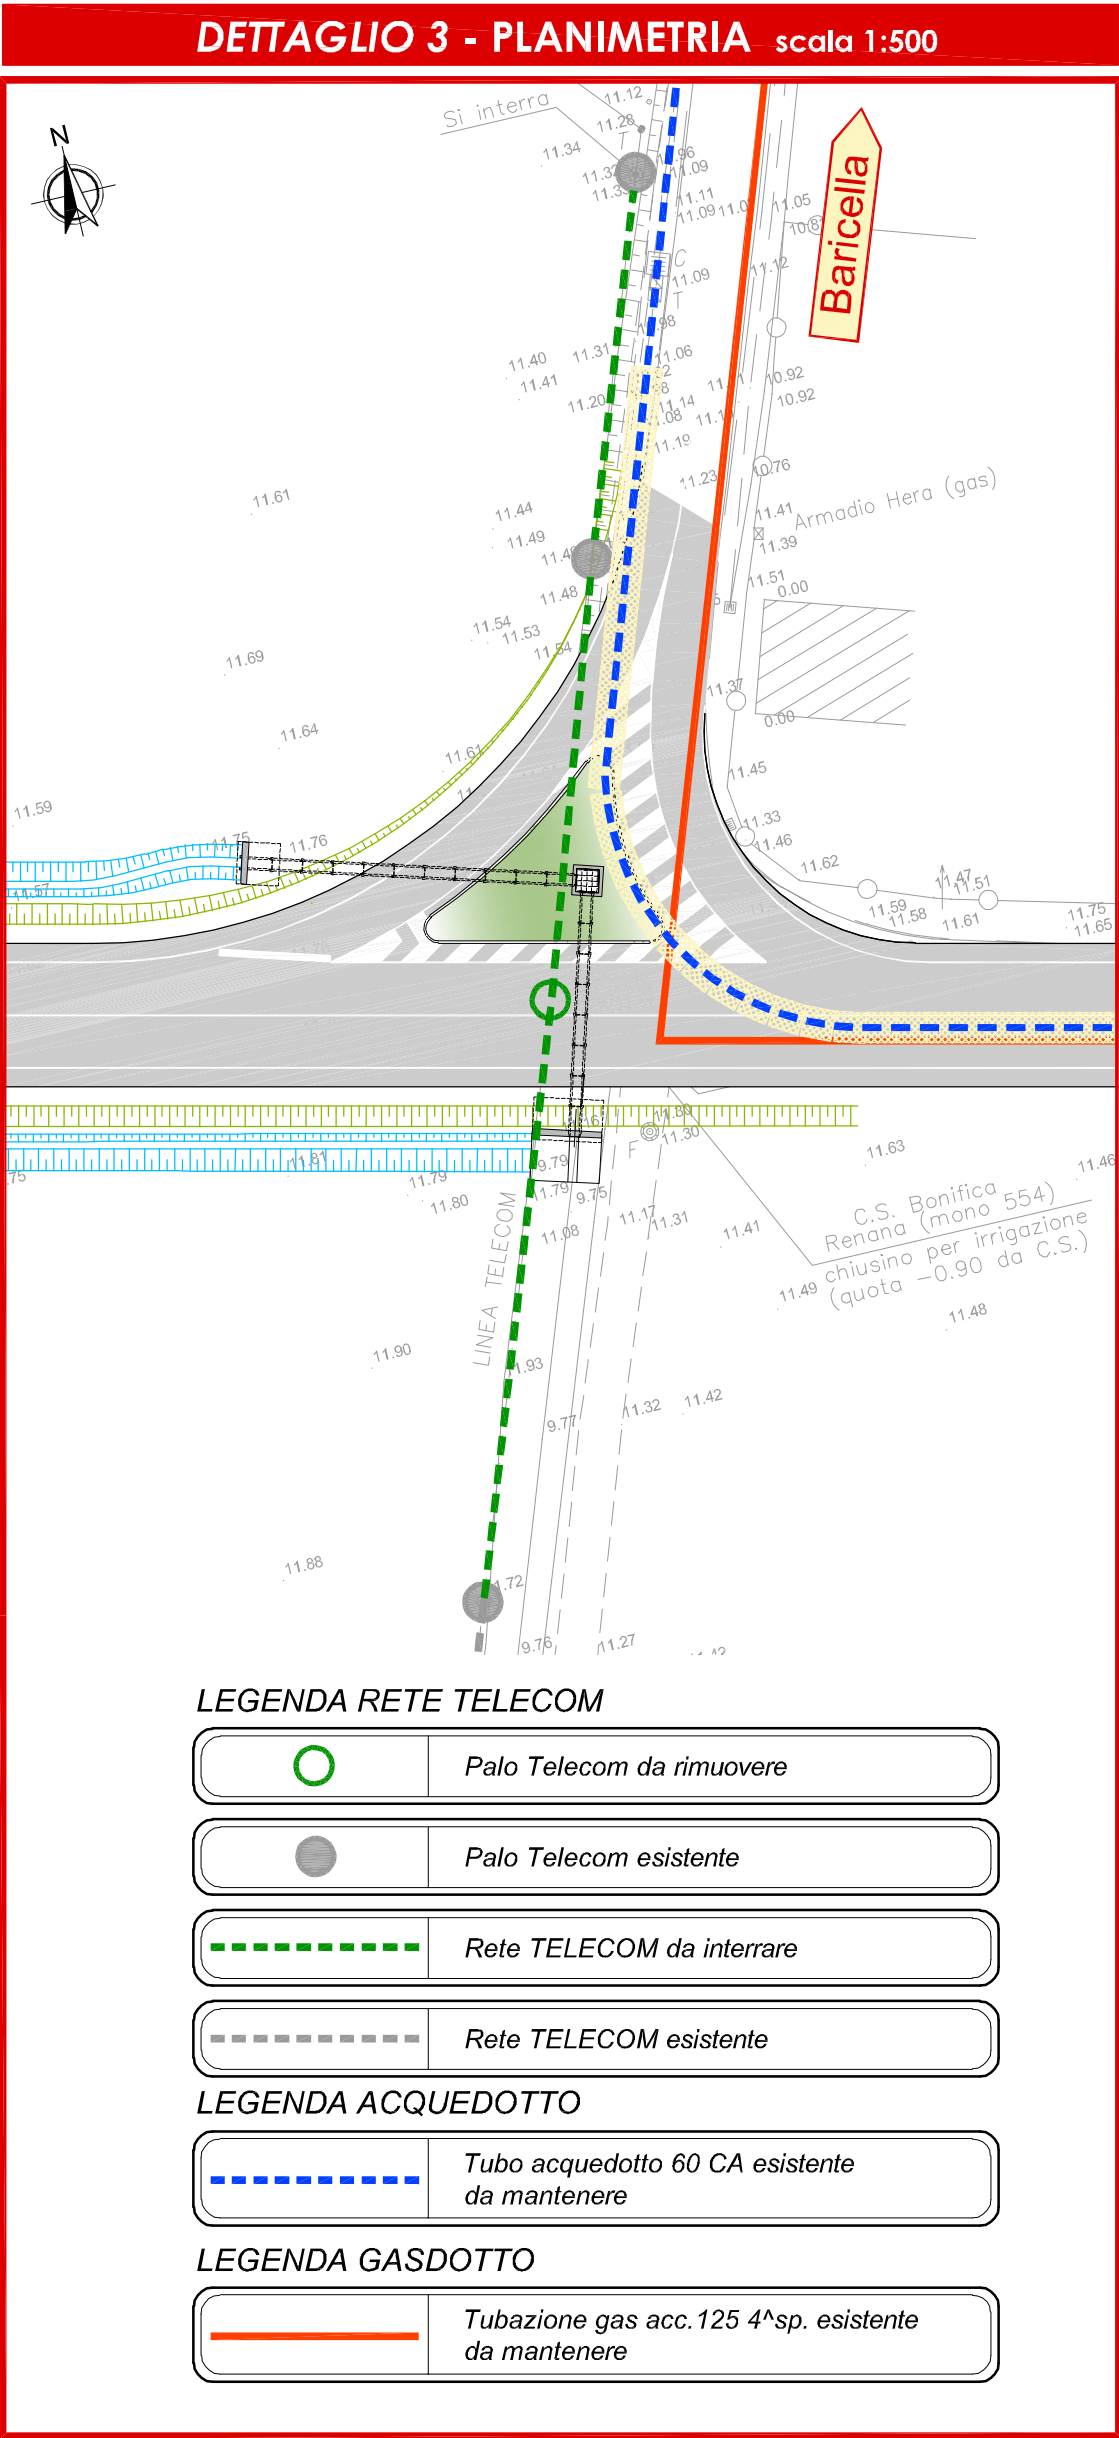
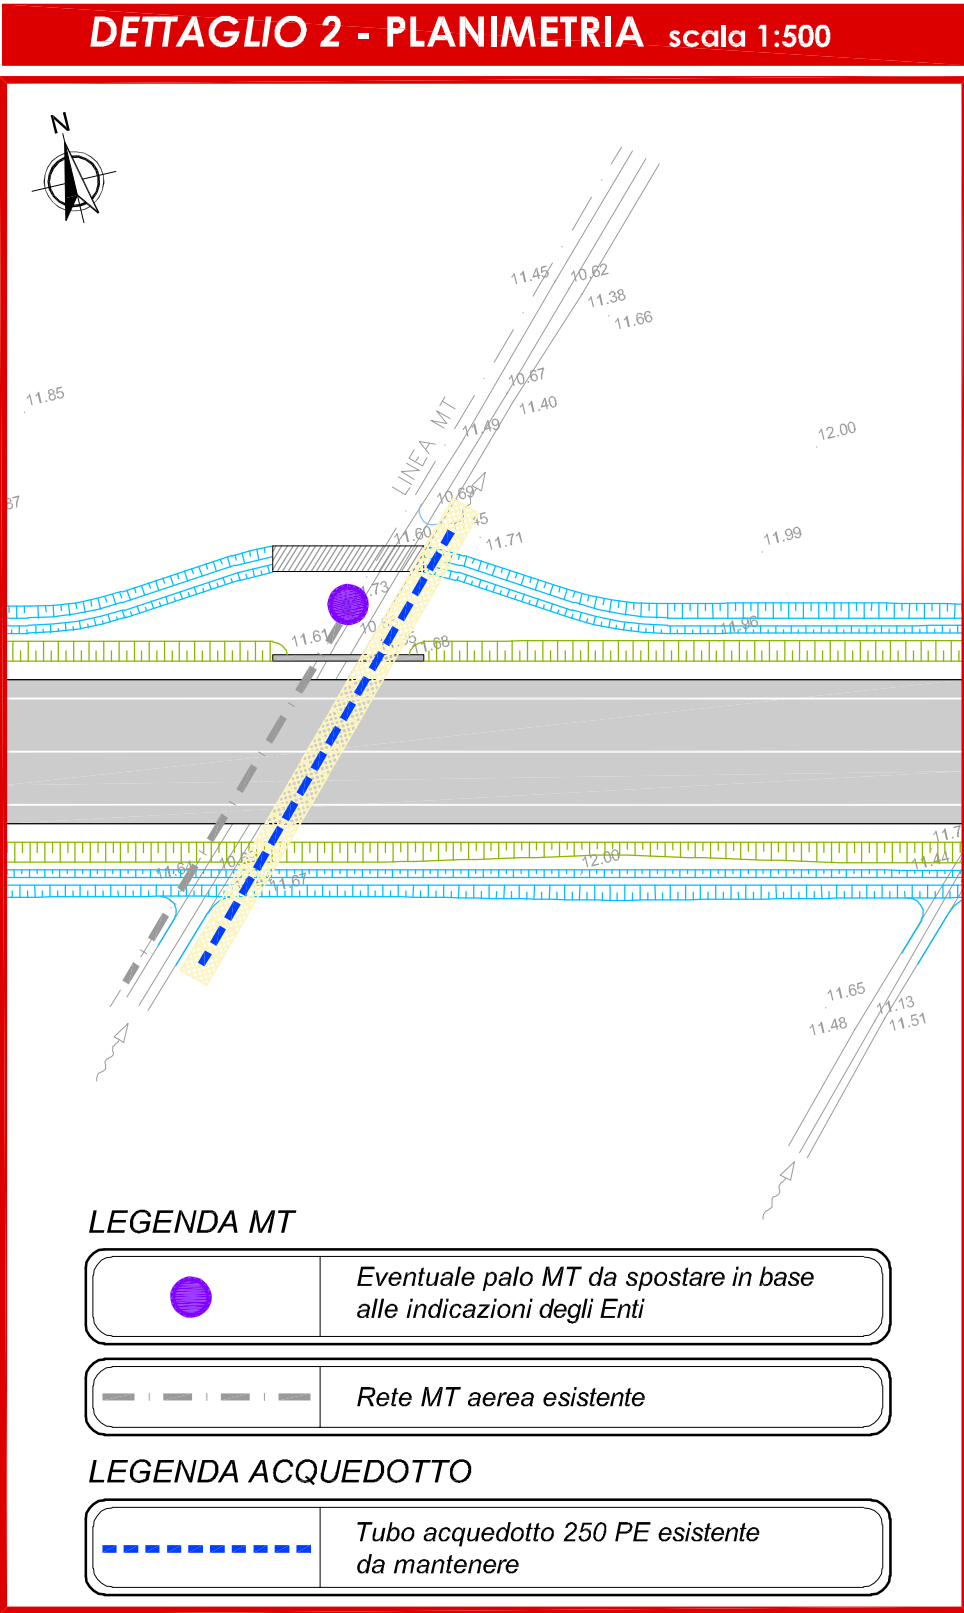
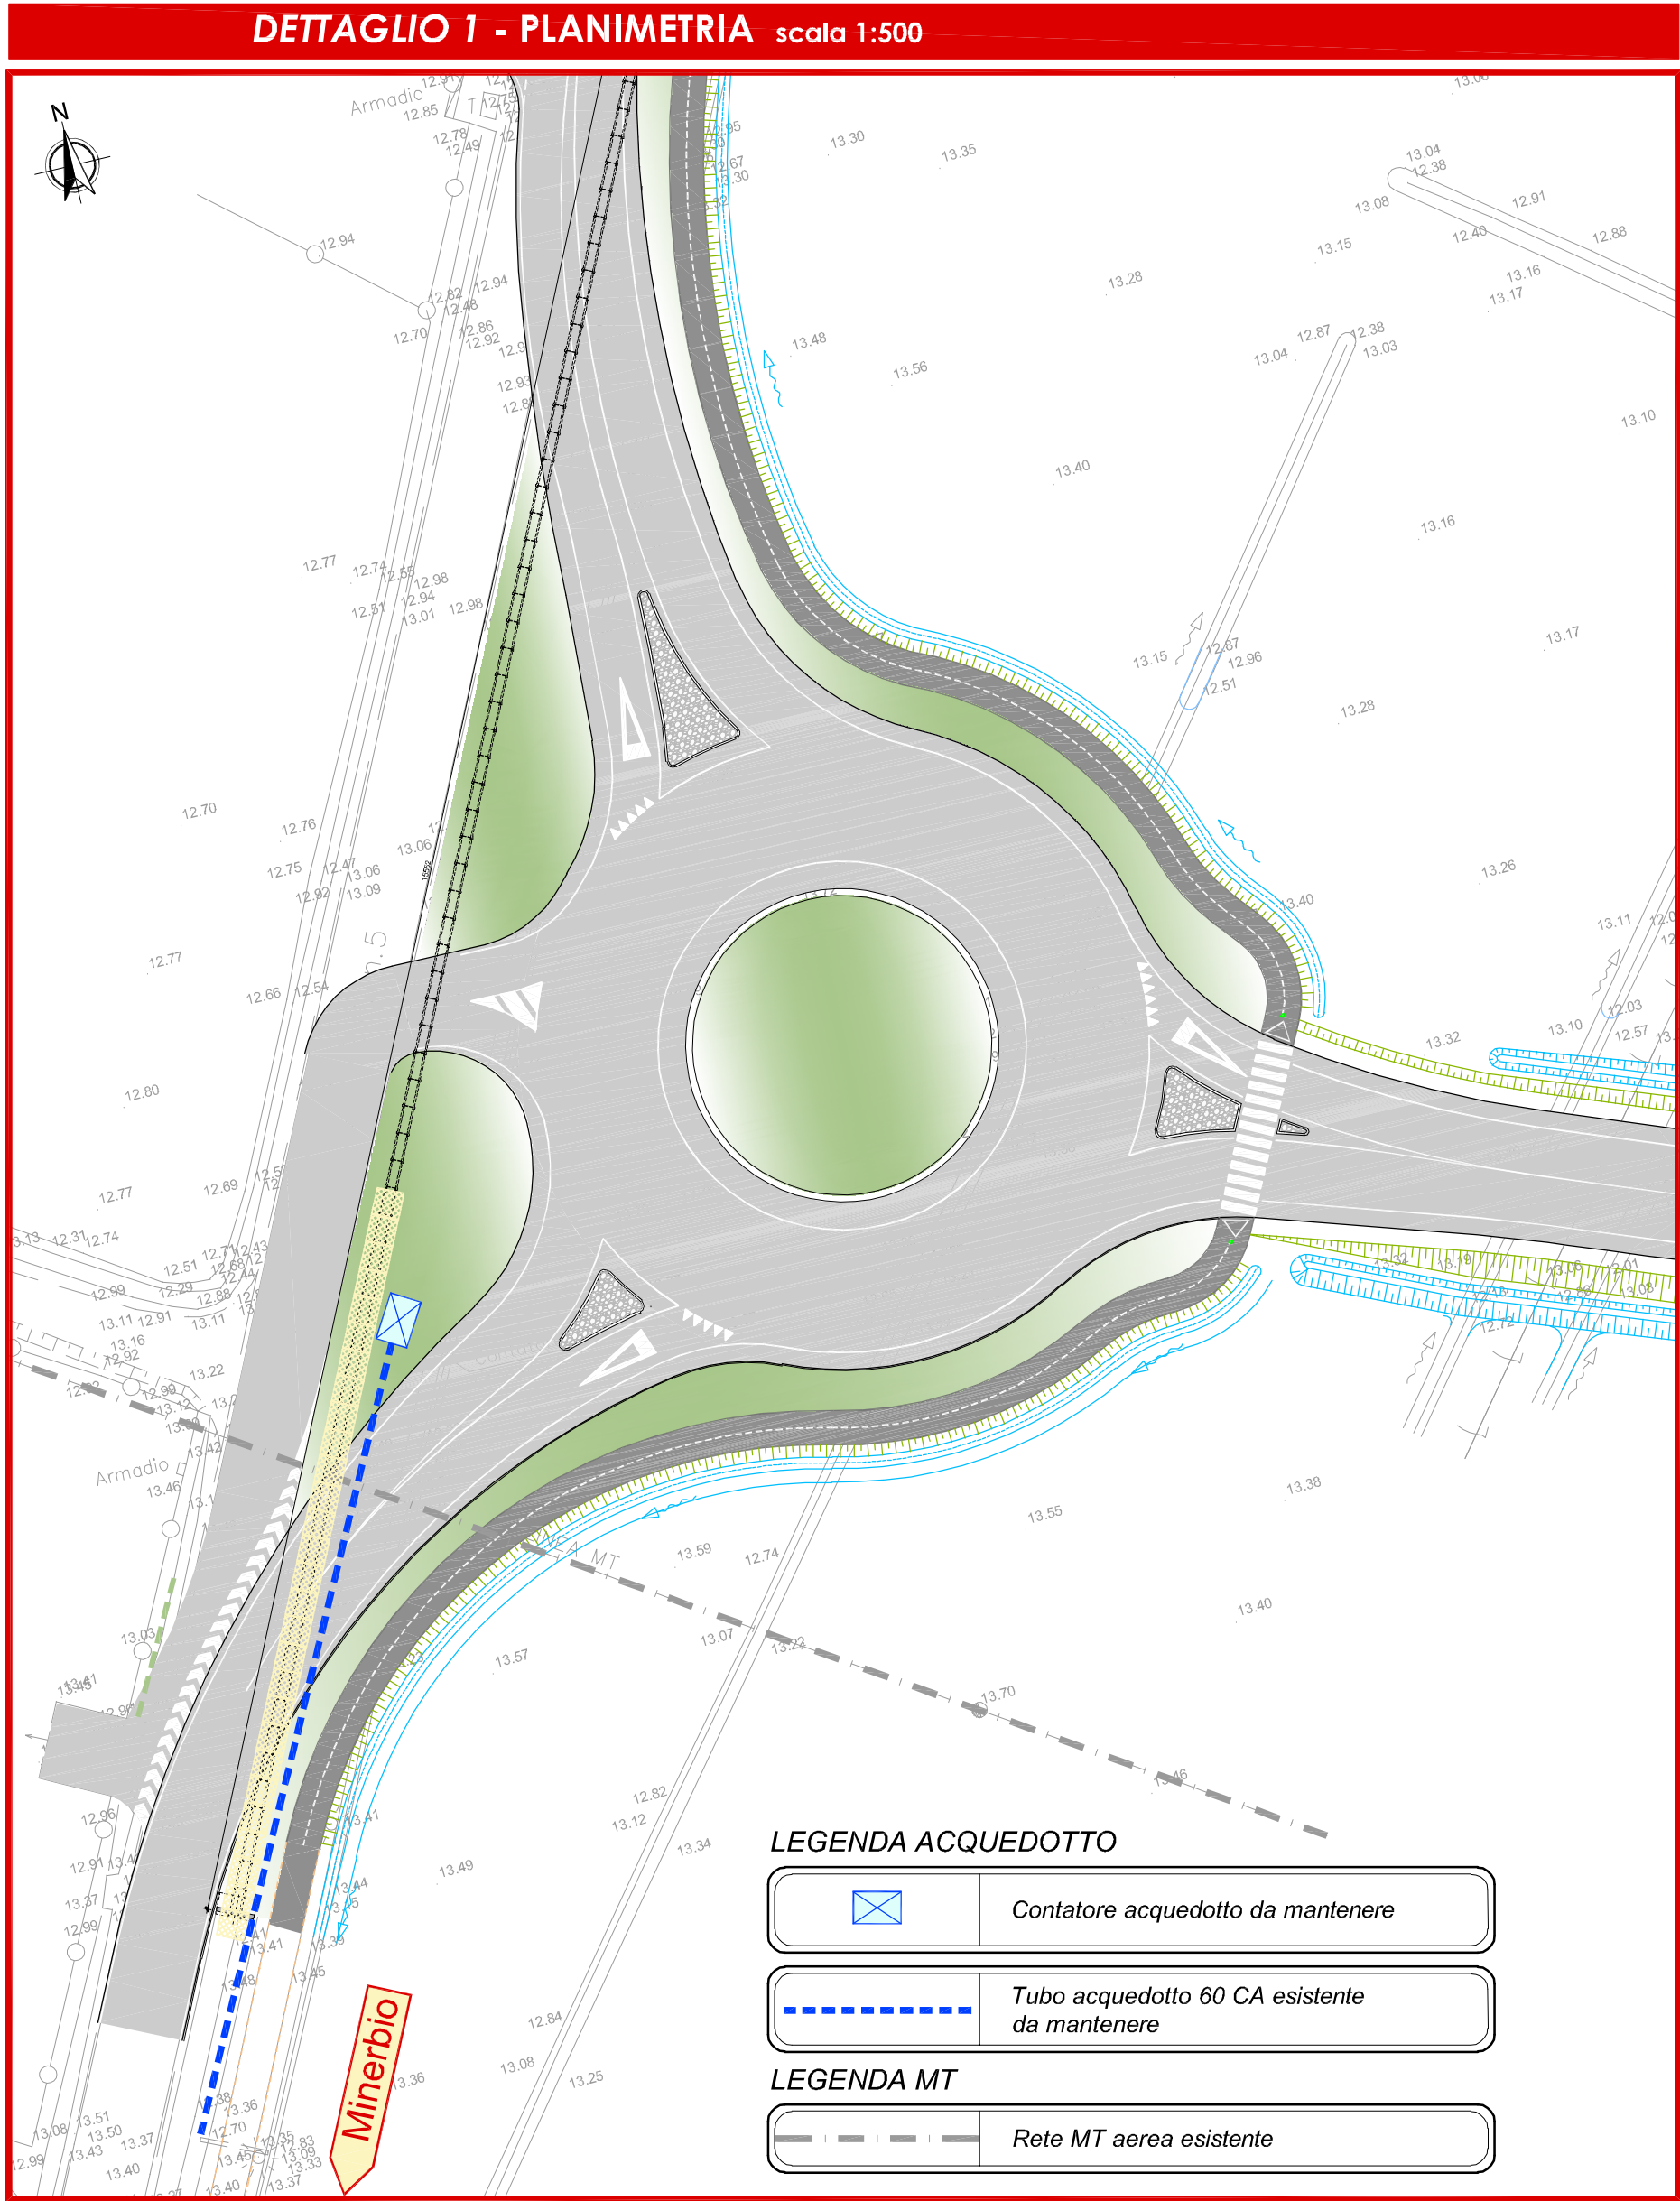


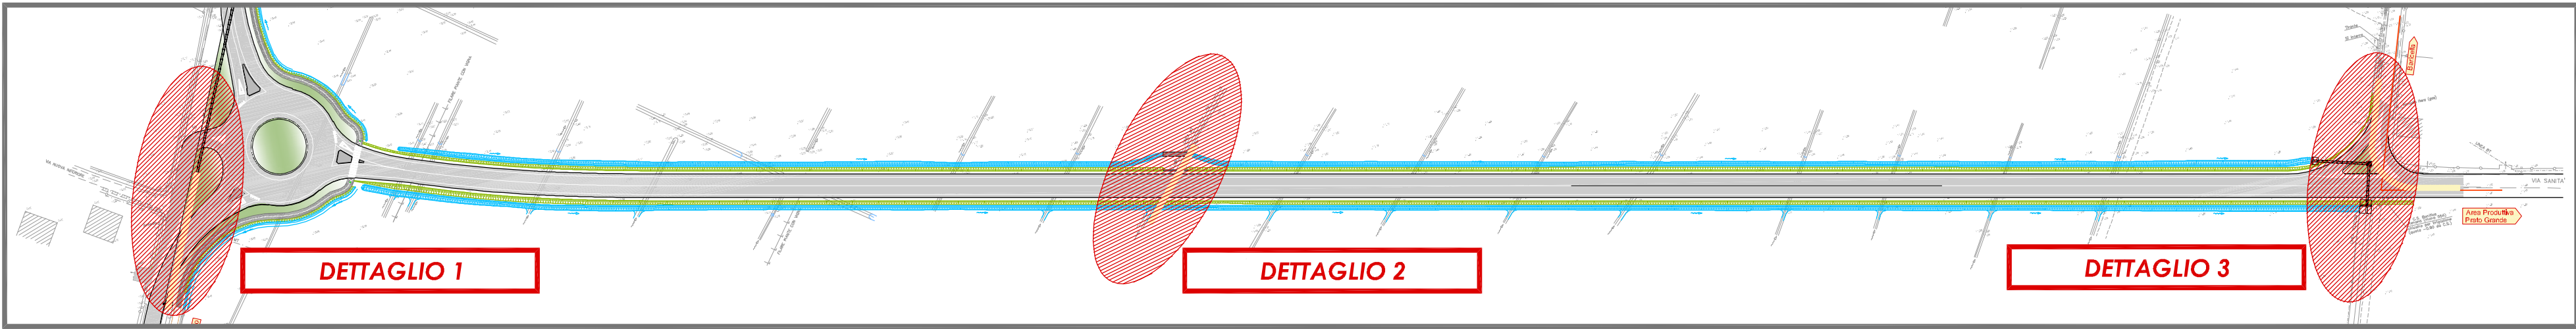

NOTA: L'appaltatore è tenuto a contattare gli enti gestori dei servizi interrati (Enel, Hera, Telecom, ecc.) per il tracciamento degli stessi sul posto e l'individuazione degli eventuali punti di allacciamento quando previsti, nonché per l'esecuzione dei saggi a proprio carico per la verifica delle profondità degli stessi.

Comune di MINERBIO
Provincia di BOLOGNA

REALIZZAZIONE DI NUOVO COLLEGAMENTO VIARIO TRA LA SP.5 E LA VIA SANITA' E DUE ROTATORIE SU VIA RONCHI INFERIORE

PROGETTO DEFINITIVO

LOTTO 1 - STRADA VIA SANITA'

TITOLO:

**IMPIANTI :
PLANIMETRIA RISOLUZIONE INTERFERENZE**

CODIFICA:

PD IM 01

Scala :
1:500

RAGGRUPPAMENTO TEMPORANEO DI PROFESSIONISTI

IS Ingegneria e Servizi S.R.L.S.
Via Malavolti n. 43 - 41122 MODENA
Tel. 059 350060 - Fax. 059342750
Mail: info@ingegneriaservizi.it
Pec: is-modena@pec.it

Dott. Ing. Sergio Violetta (Direttore Tecnico)
Geom. Tiziano Cavani
Dott. Ing. Manuela Soli
Dott. Ing. Elsa Moruzzi
Ing. Claudio Arno
Geol. Claudio Preci

Dott. Geologo CLAUDIO PRECI
Indagini e Consulenza Geologica, Geotecnica,
Idrologica Ambientale
Via Walter Tabacchi, 125 - 41123 MODENA Tel. 059 823020

Dott. Ing. LUCA MONTANARI
Via delle Costellazioni, 18 - 41126 MODENA Tel. 348 7934451
Sede Operativa c/o
INGEGNERIA e SERVIZI Via Malavolti, 43 - 41122 MODENA

00	OTTOBRE 2020	EMISSIONE	E. MORUZZI	M. SOLI	S. VIOLETTA
REV	DATA	DESCRIZIONE	REDATTO	CONTROLLATO	APPROVATO