PLANIMETRIA DI PROGETTO - QUADRO 1 scala 1:500

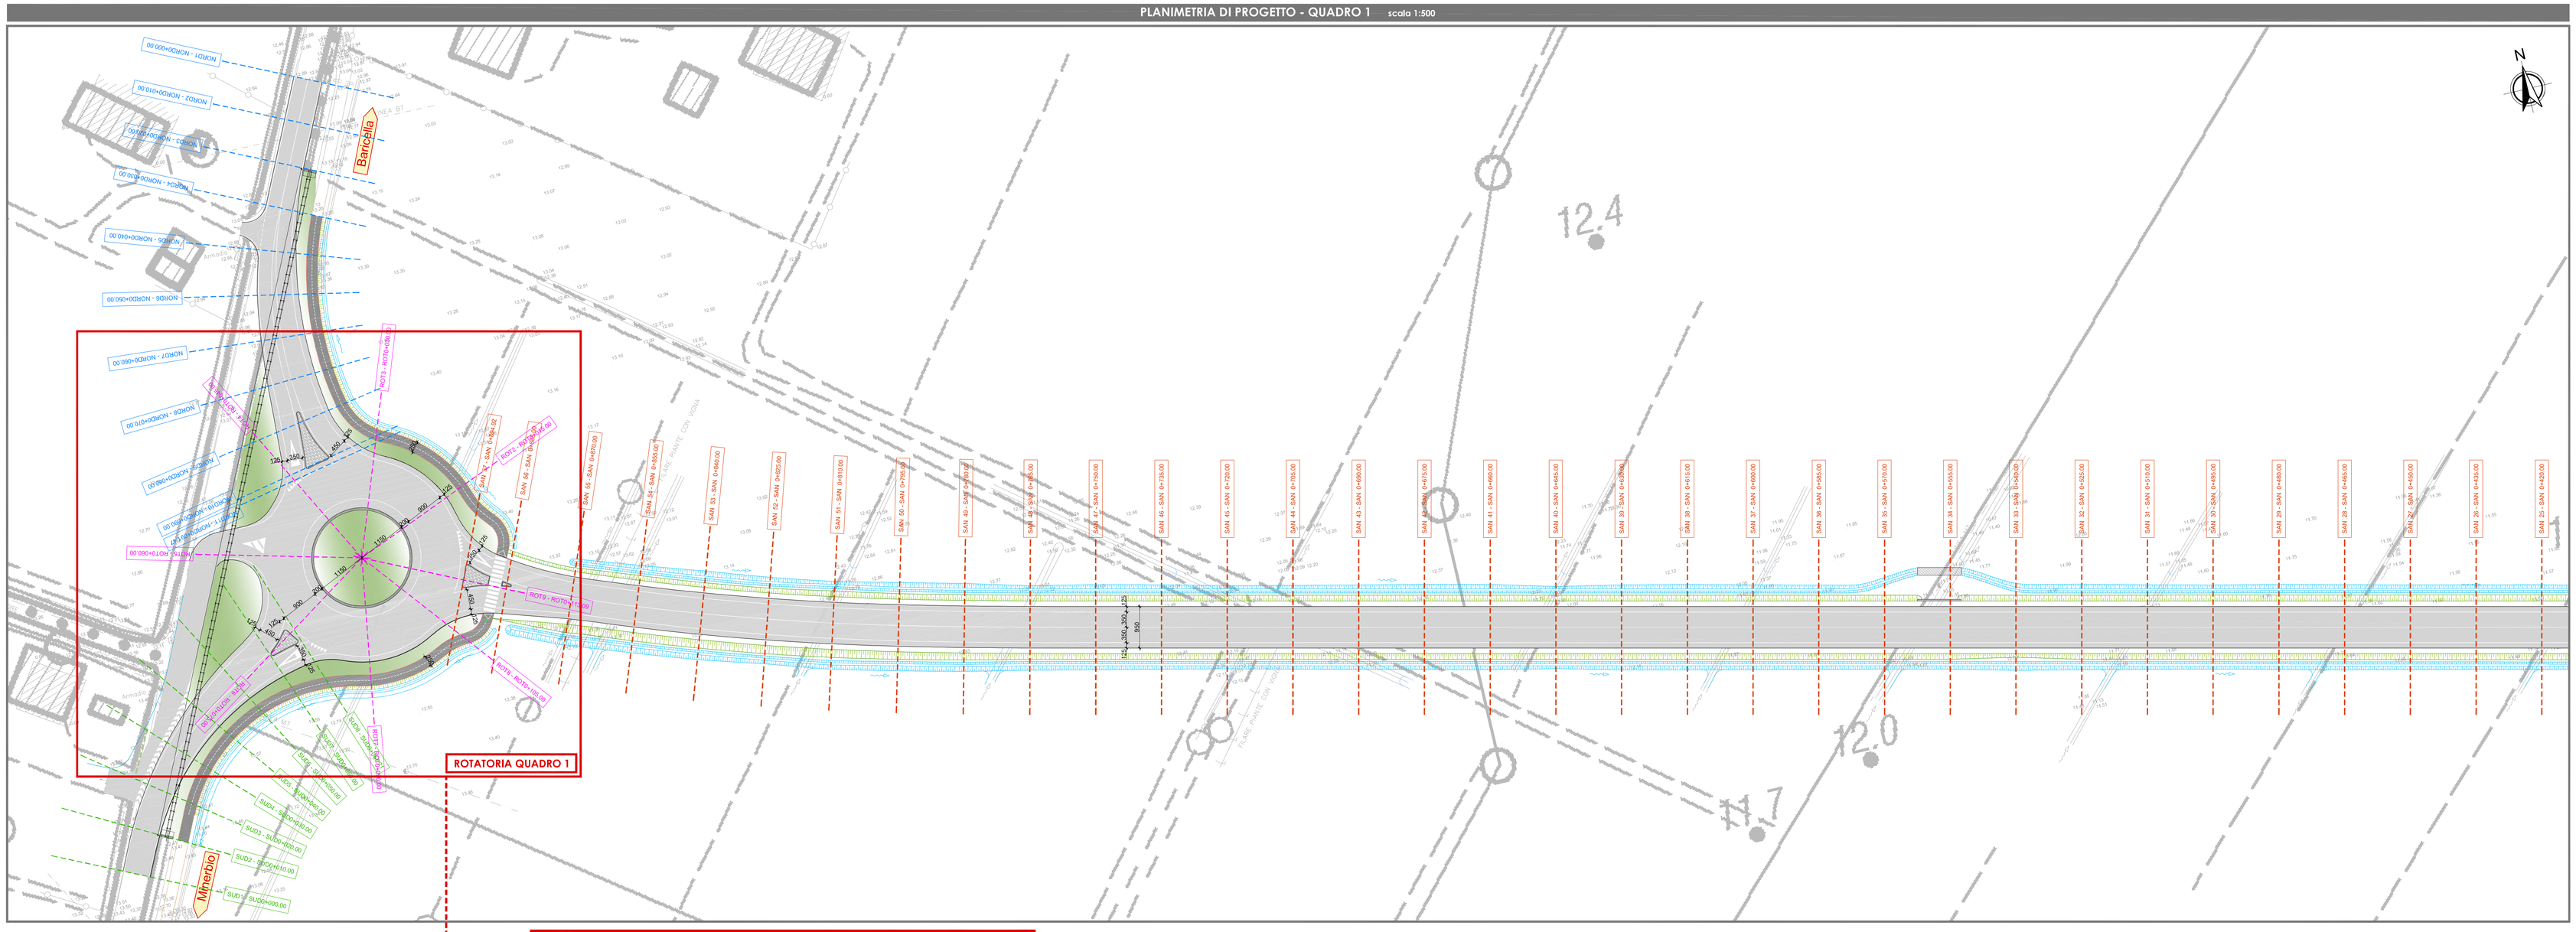

PLANIMETRIA ROTATORIA - QUADRO 1 scala 1:500

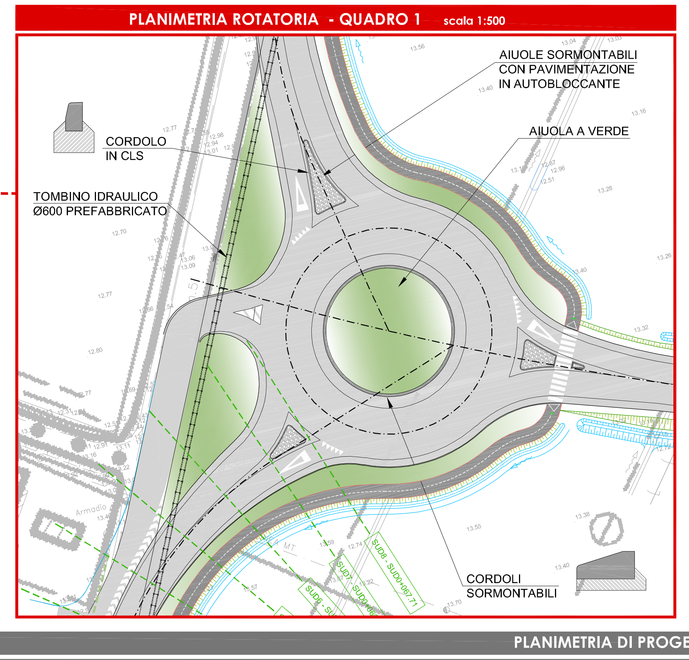

PLANIMETRIA SVINCOLO - QUADRO 2 scala 1:500

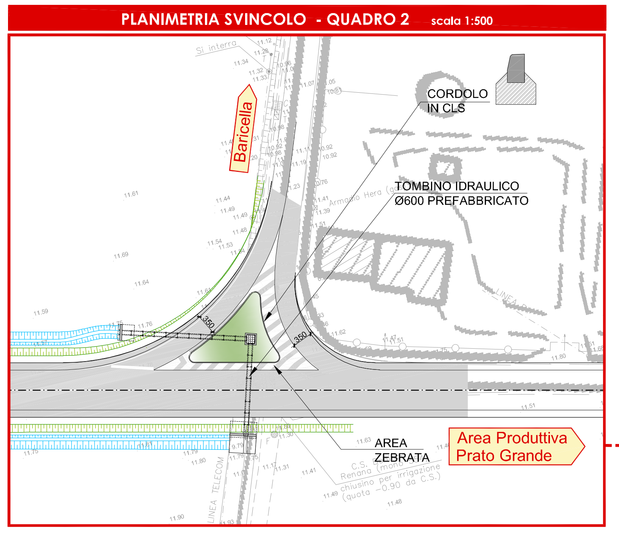

KEY PLAN

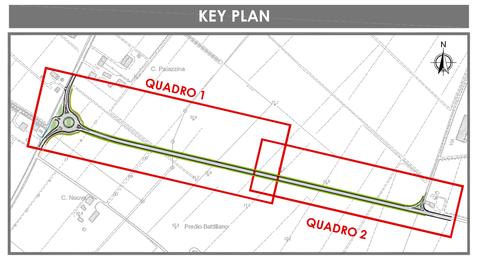

PLANIMETRIA DI PROGETTO - QUADRO 2 scala 1:500

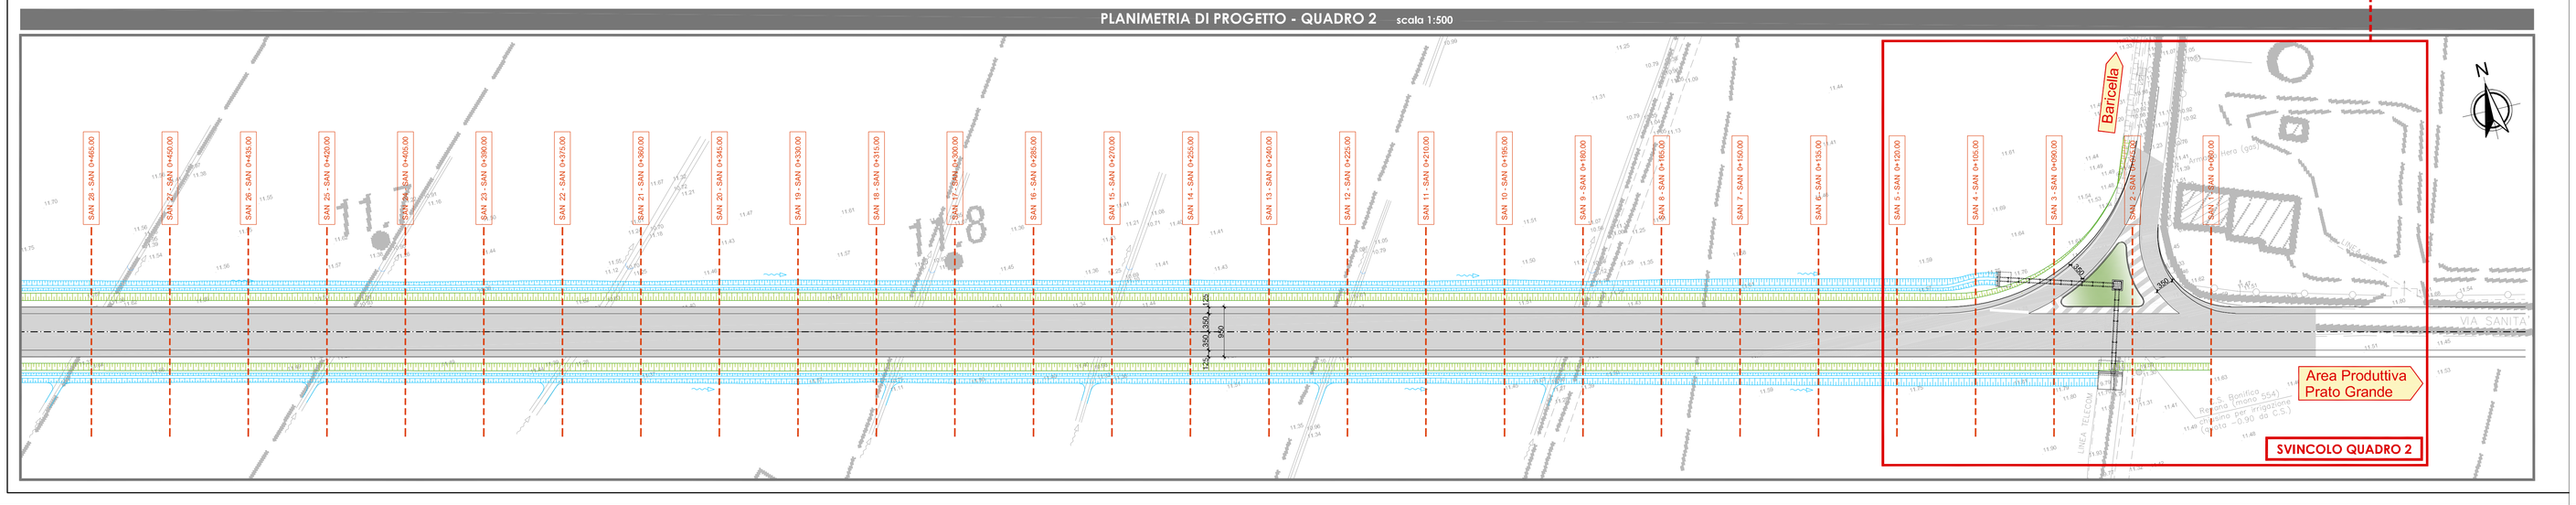

Comune di **MINERBIO**
Provincia di BOLOGNA

REALIZZAZIONE DI NUOVO COLLEGAMENTO VIARIO TRA LA SP.5 E LA VIA SANITA' E DUE ROTATORIE SU VIA RONCHI INFERIORE

PROGETTO DEFINITIVO

LOTTO 1 - STRADA VIA SANITA'

TITOLO:	CODIFICA:
STRADALE : PLANIMETRIA DI PROGETTO	PD VI 01
	Scala : 1:500

RAGRUPPAMENTO TEMPORANEO DI PROFESSIONISTI

CAPOGRUPPO
IS Ingegneria e Servizi S.R.L.S.
Via Malavolti n. 43 - 41122 MODENA
Tel. 059 300060 - Fax. 0395942750
mail: info@ingegneriaeservizi.it
Pec: is.ingegneriaeservizi@pec.it

Dott. Ing. Sergio Violetta (Direttore Tecnico)
Geom. Simone Corsini
Dott. Ing. Manuela Sol
Dott. Ing. Elisa Moruzzi
Ing. Claudio Arnò
Geol. Claudio Preci

Dott. Geologo CLAUDIO PRECI
Indagini e Consulenza Geologica, Geotecnica, Idrologica Ambientale
Via Walter Tabacchi,125 - 41123 MODENA Tel. 059 823020

Dott. Ing. LUCA MONTANARI
Via della Costituzione, 18 - 41126 MODENA Tel. 348 7934451
Sede Operativa c/o
INGEGNERIA e SERVIZI Via Malavolti, 43 - 41122 MODENA

REV	DATA	DESCRIZIONE	REDATTO	CONTROLLATO	APPROVATO
00	OTTOBRE 2020	EMISSIONE	E. MORUZZI	M. SOLI	S. VIOLETTA

E:\Lavoro\x-Ordinamento dati\Lavori sono provvisori\14-Lavori\PD - Lot1 - 2020\2020-8-Lotto1\Lotto 1\DWG\