
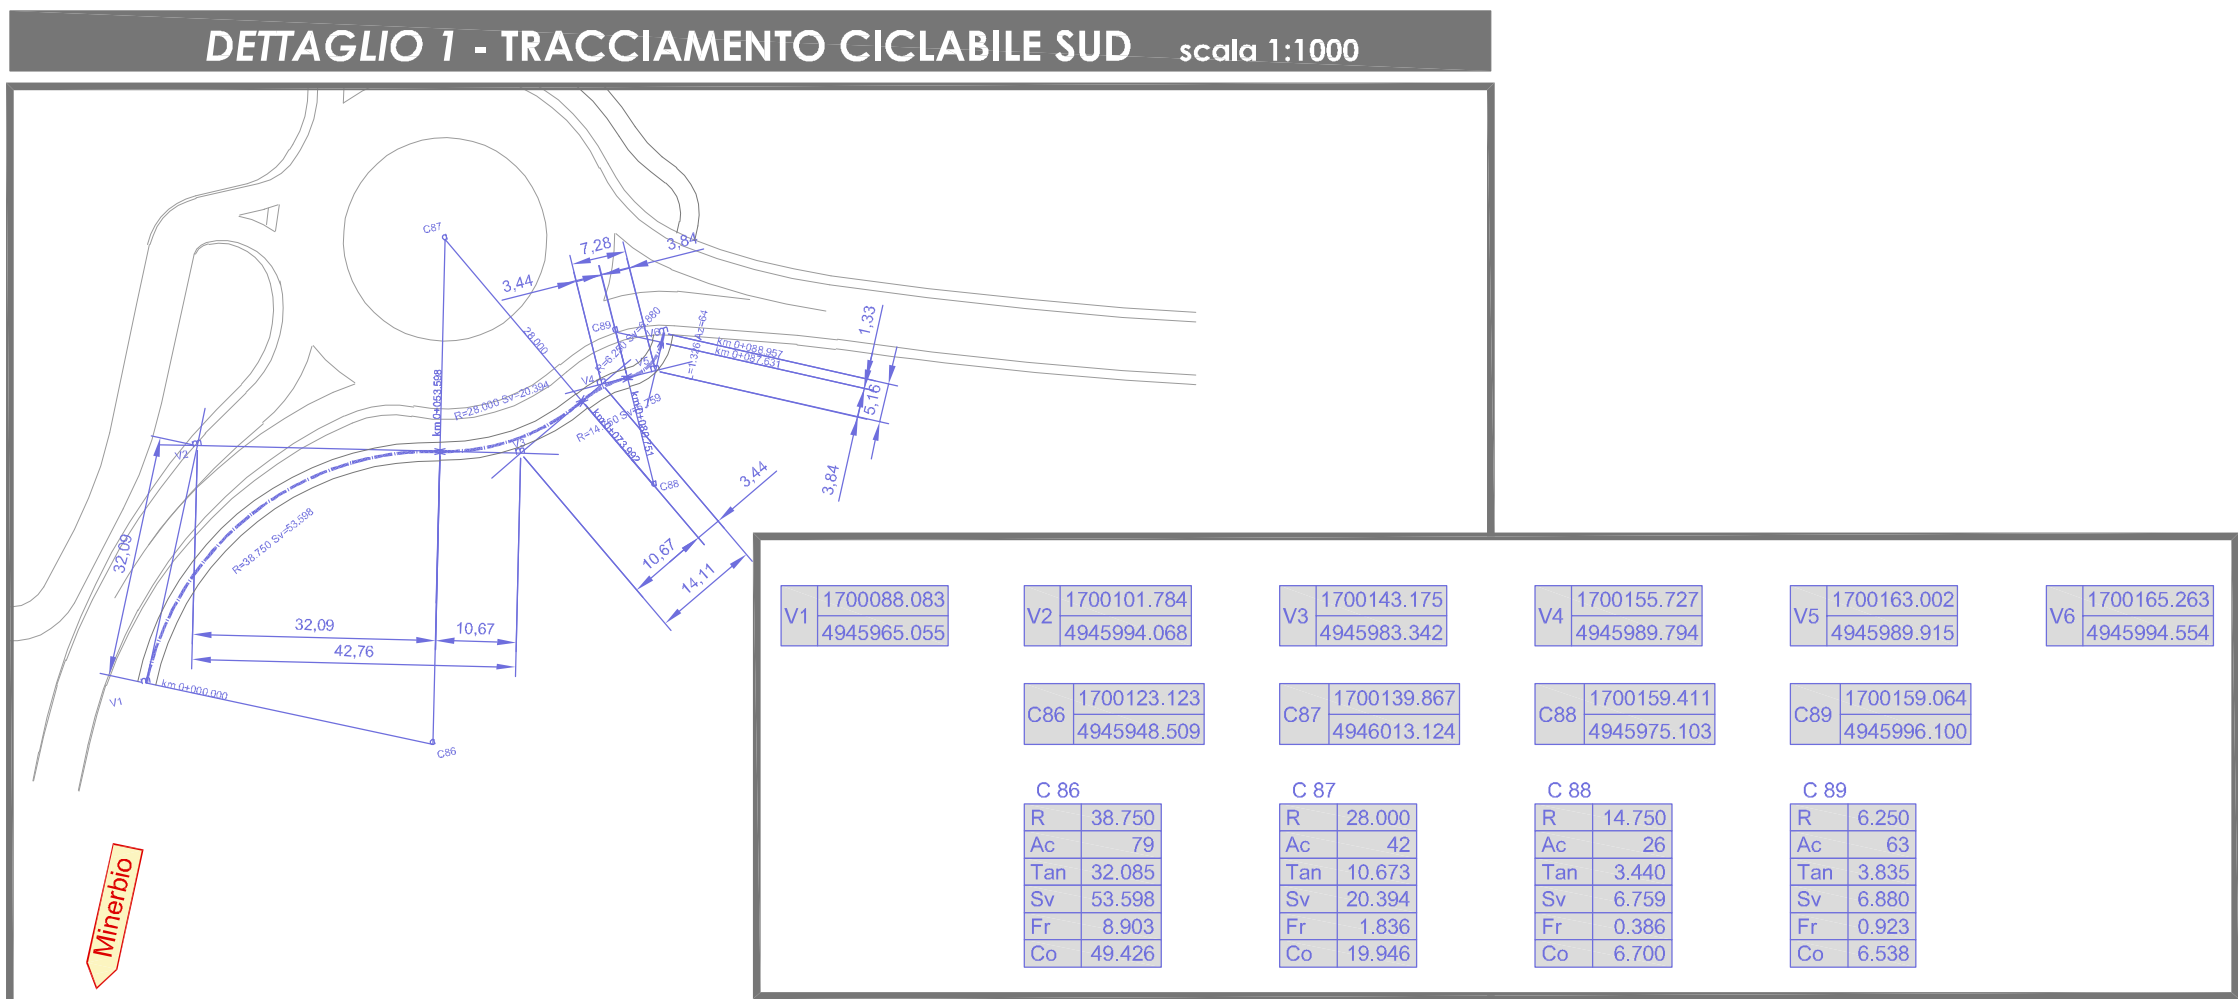
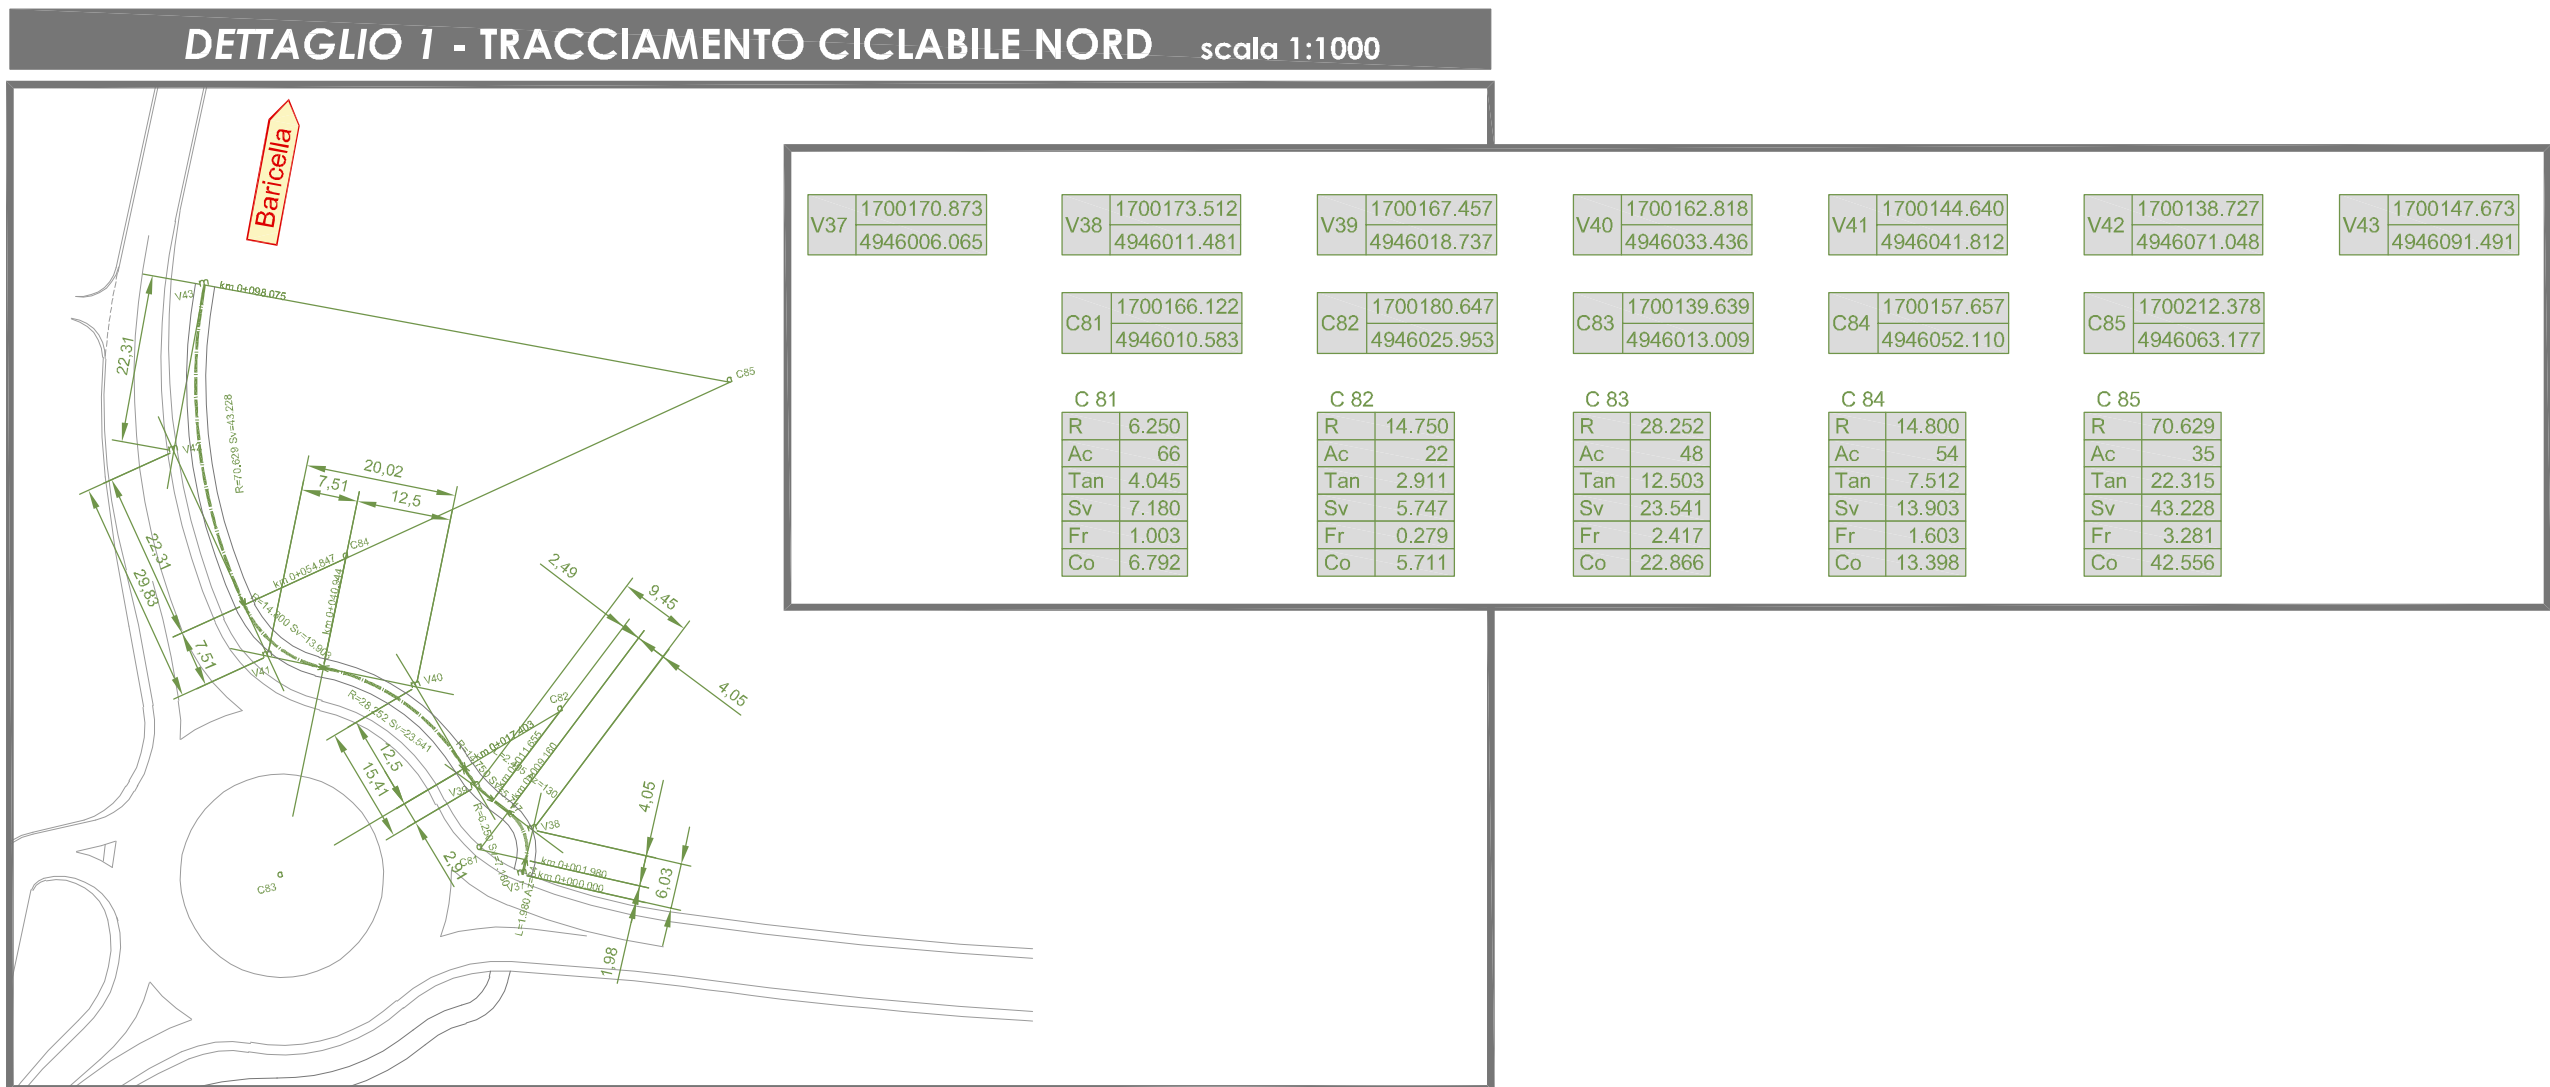
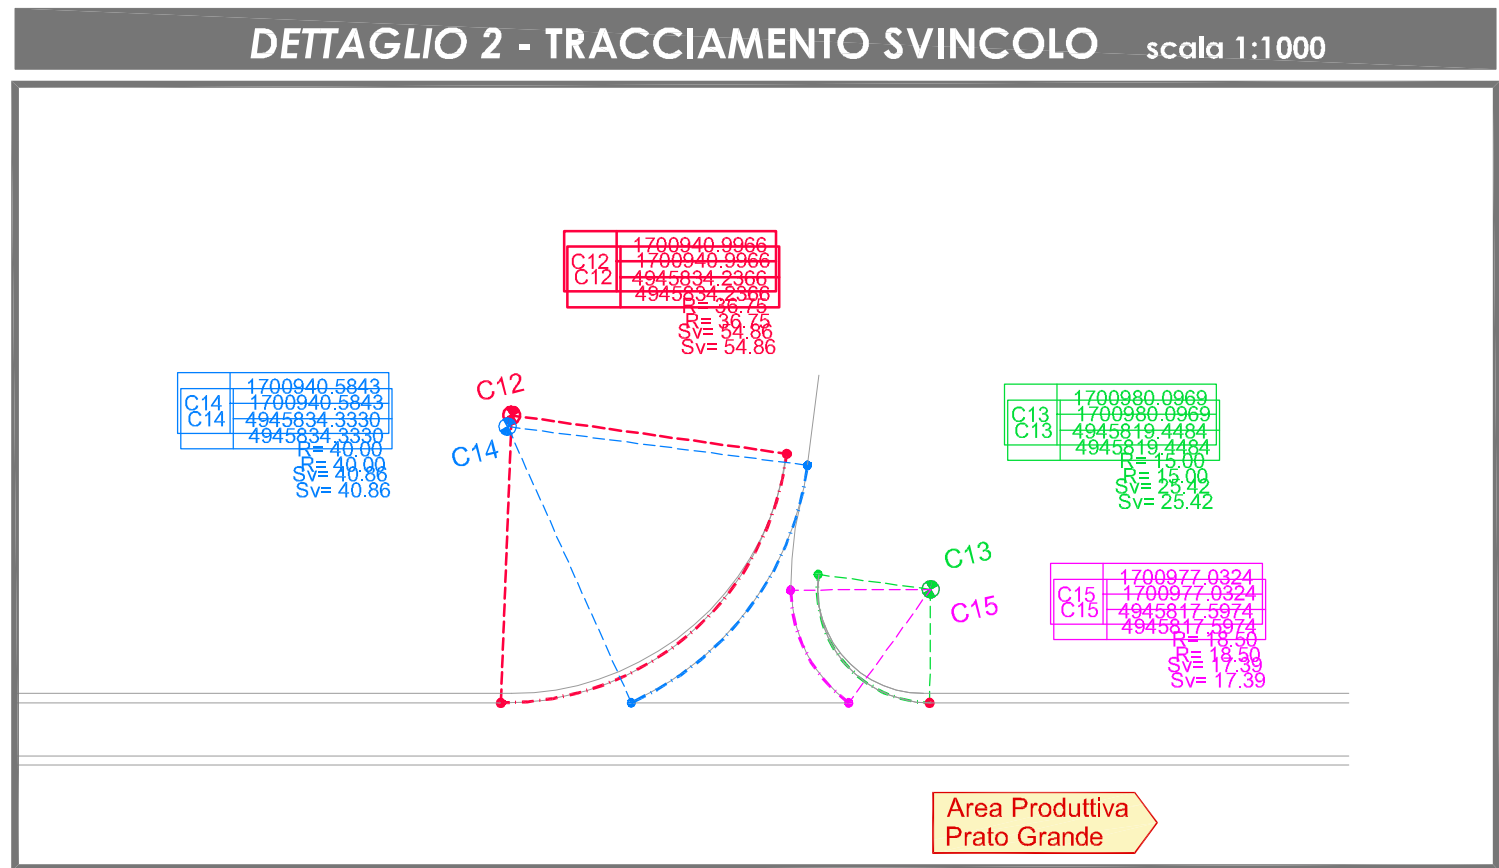
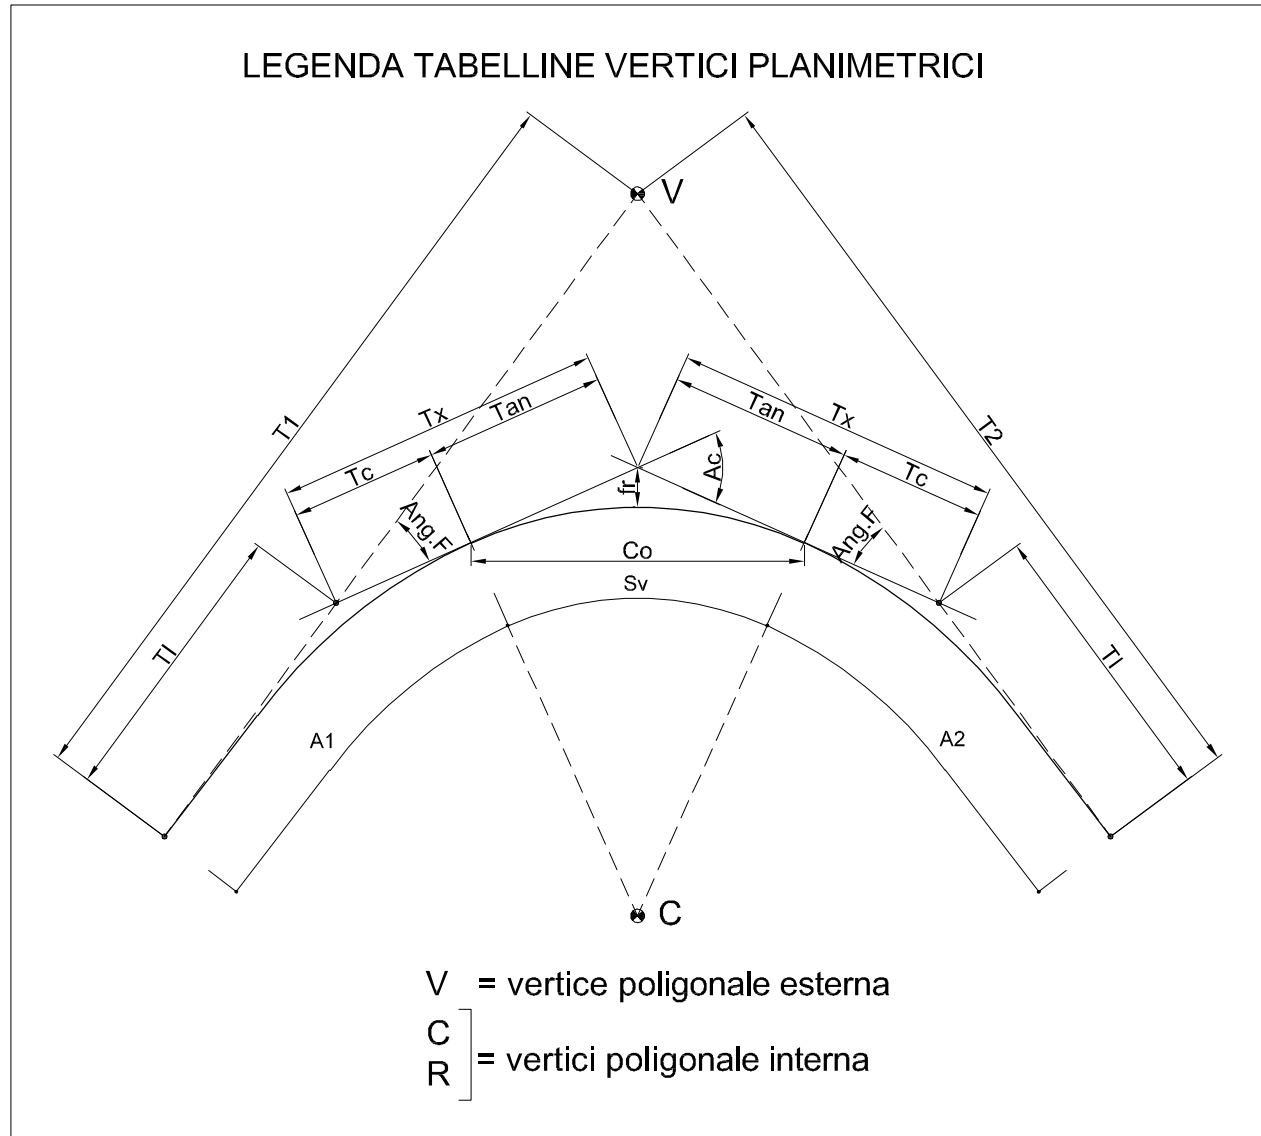
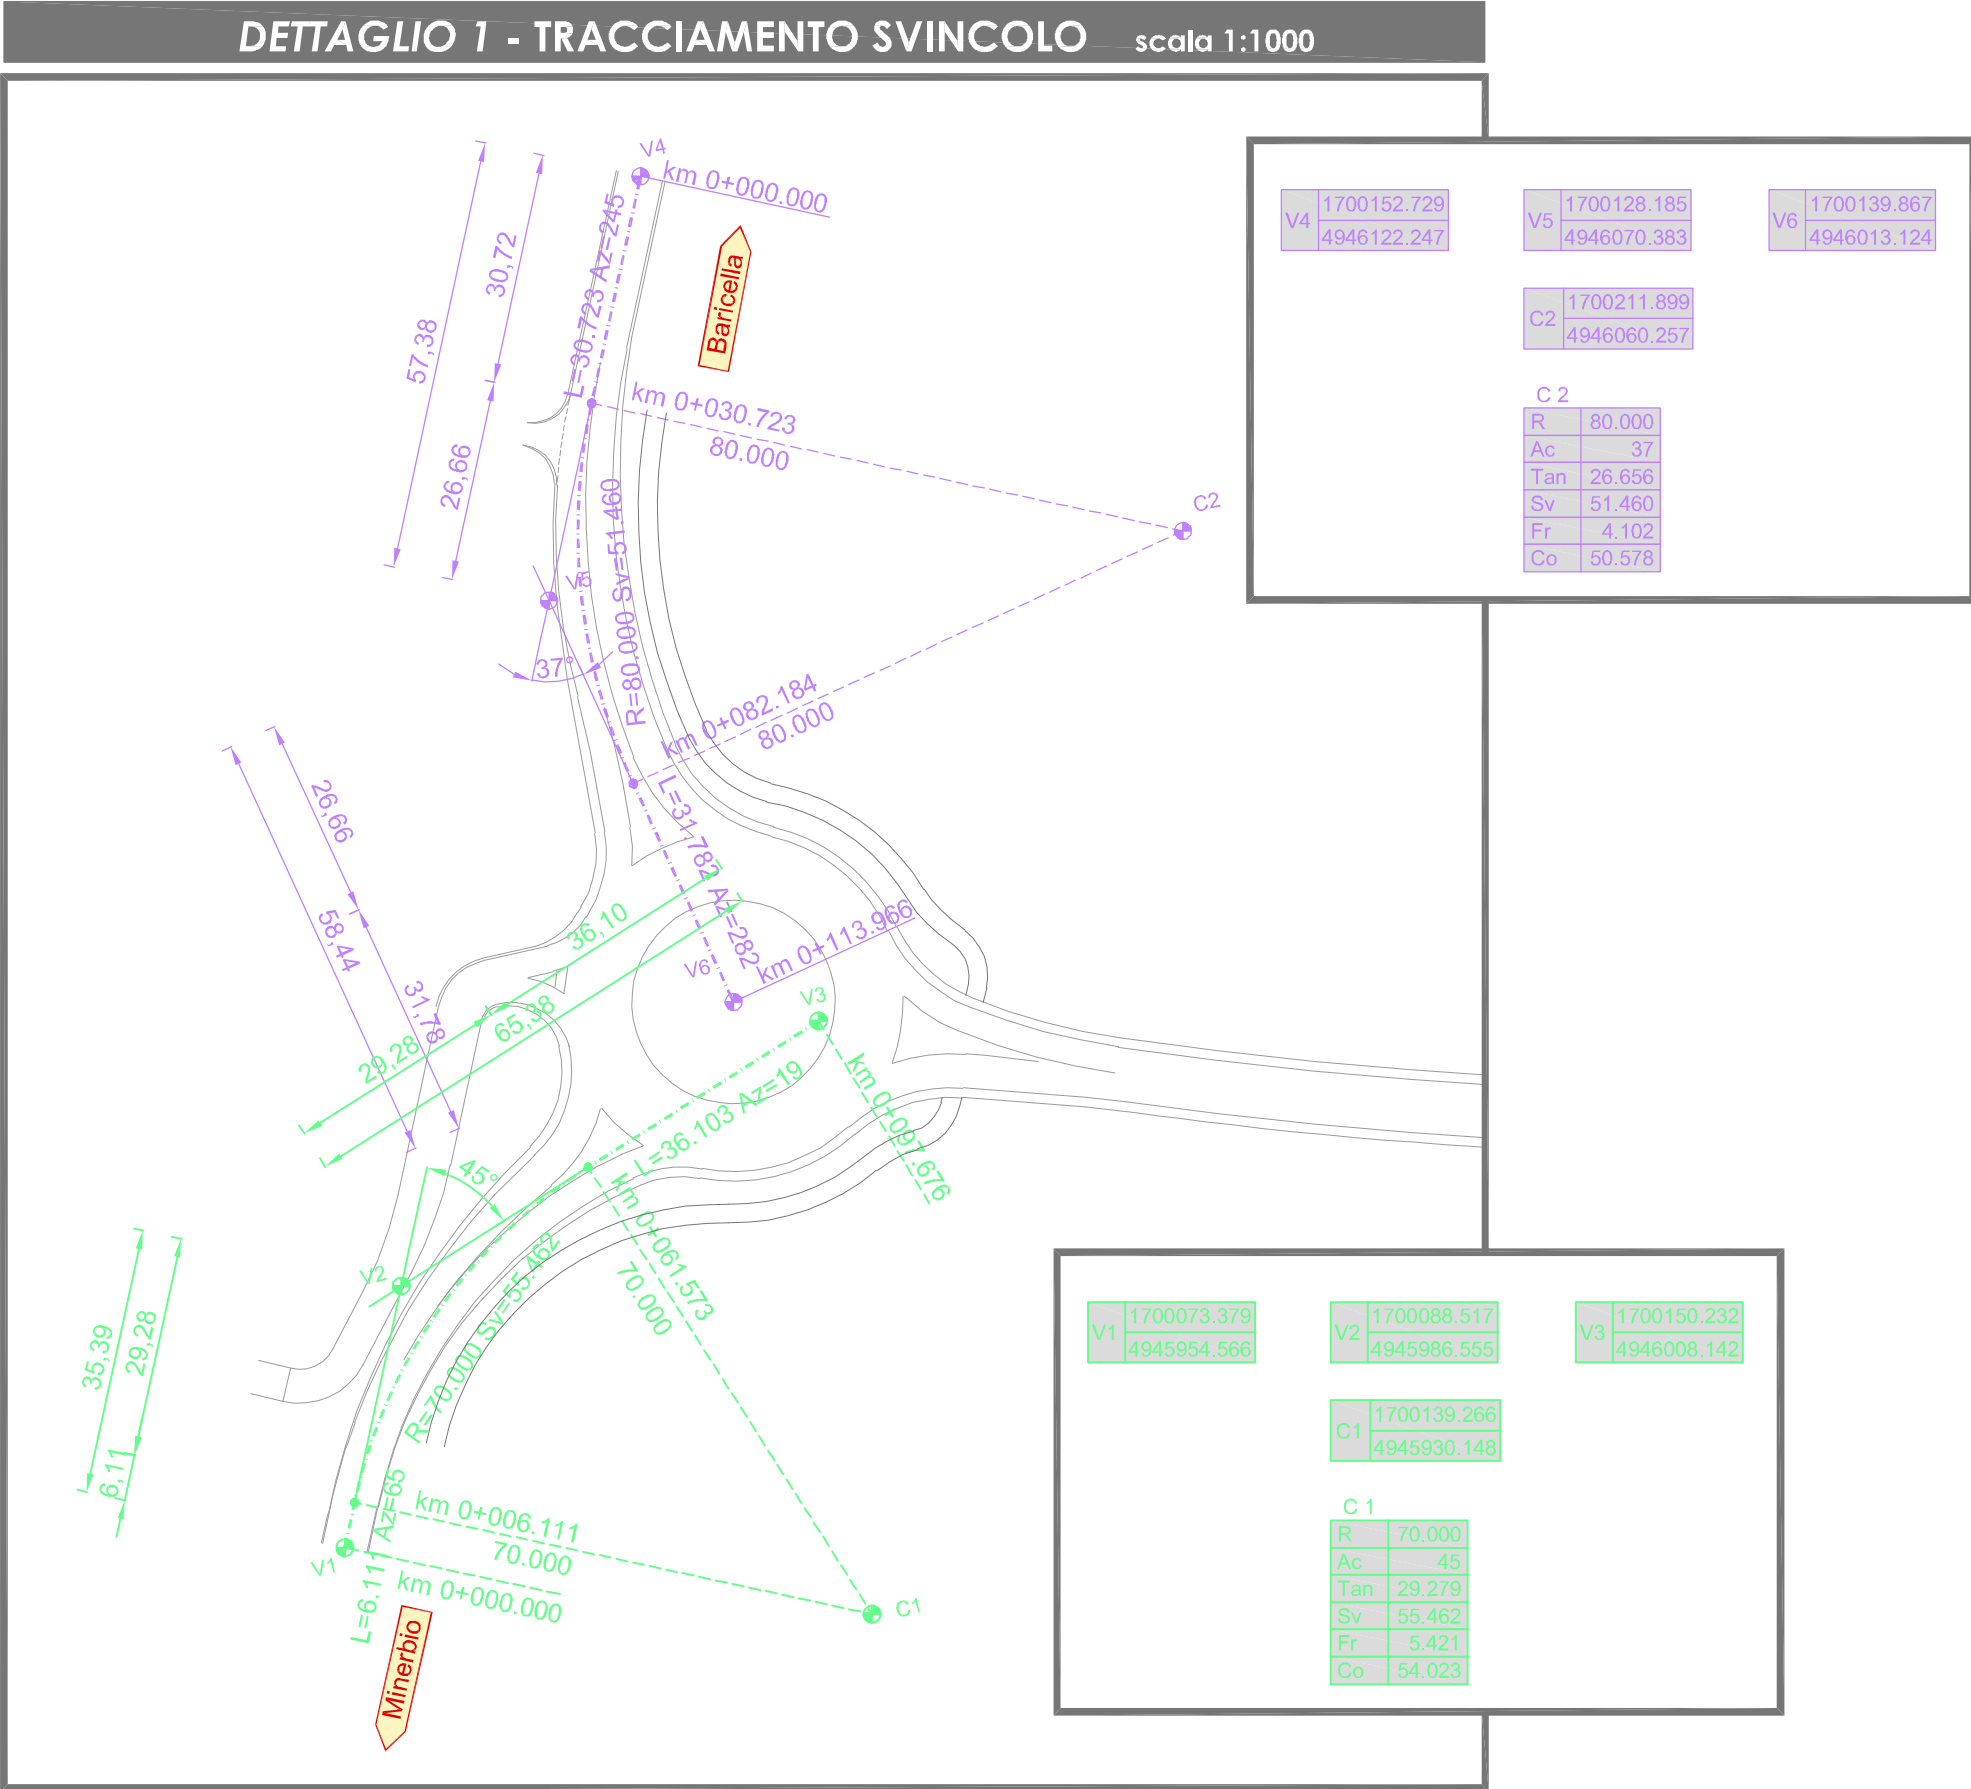


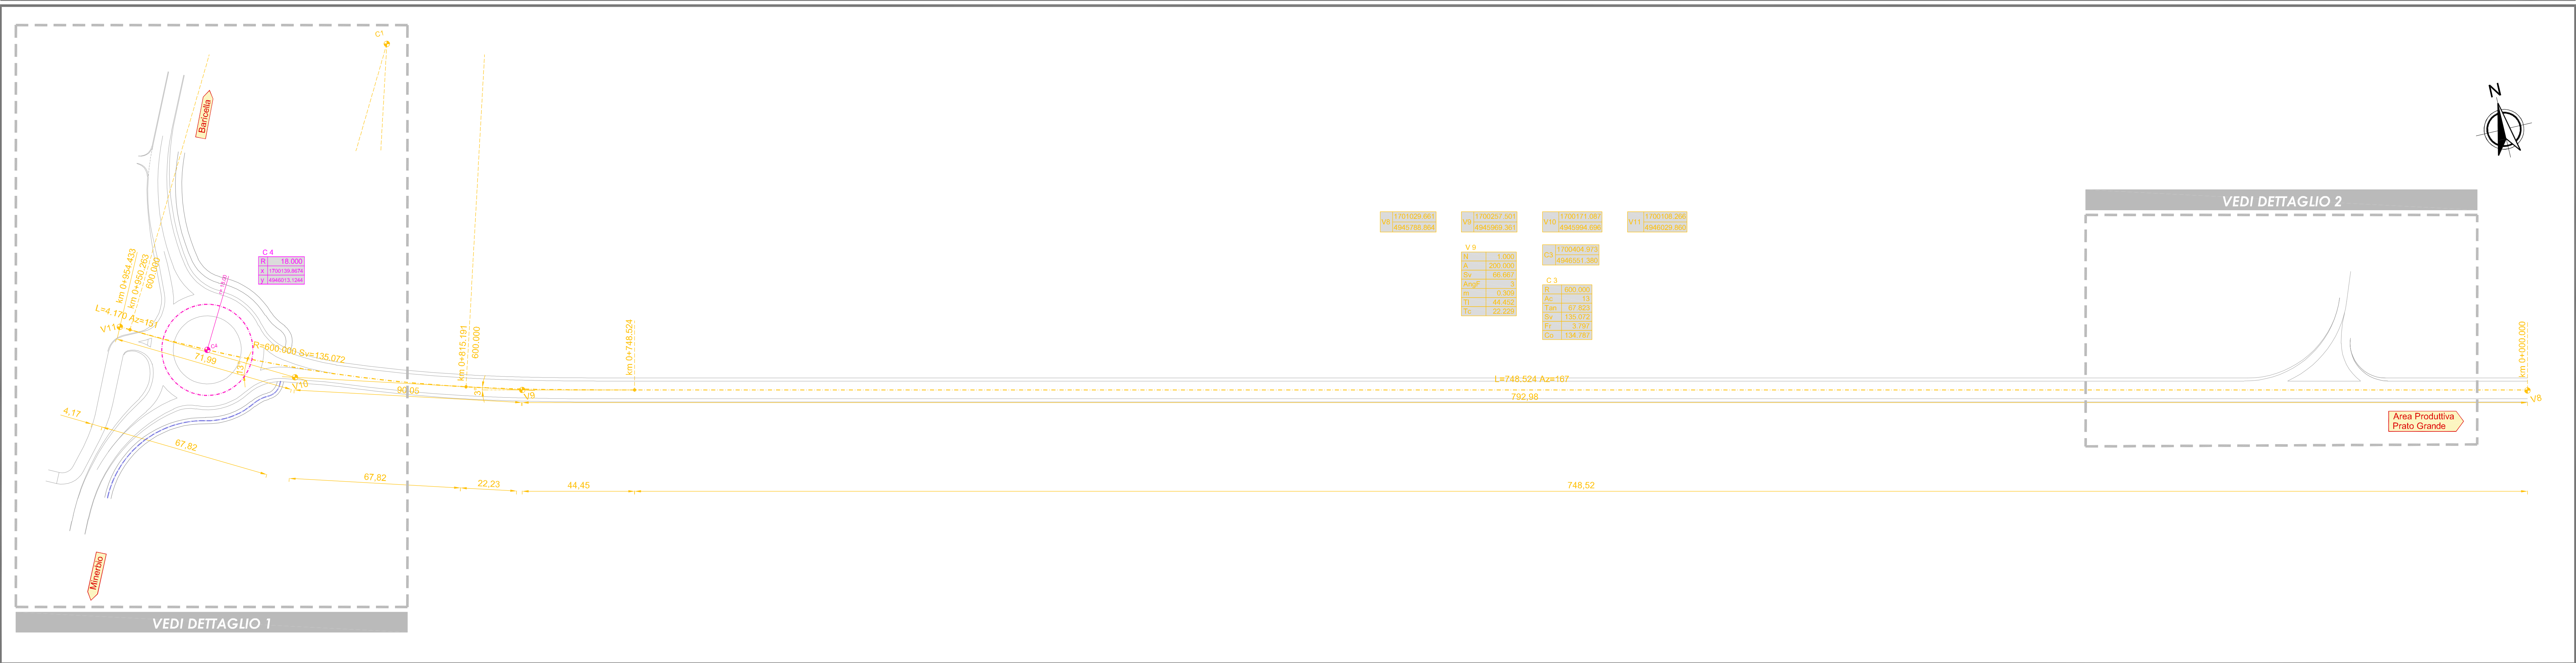

Comune di MINERBIO
Provincia di BOLOGNA

**REALIZZAZIONE DI
NUOVO COLLEGAMENTO VIARIO
TRA LA SP.5 E LA VIA SANITA'
E DUE ROTATORIE
SU VIA RONCHI INFERIORE**

PROGETTO DEFINITIVO

LOTTO 1 - STRADA VIA SANITA'

TITOLO:

STRADALE :
PLANIMETRIA DI TRACCIAMENTO

CODIFICA:

PD VI 02

Scala :

VARIE

RAGGRUPPAMENTO TEMPORANEO DI PROFESSIONISTI

IS Ingegneria e Servizi S.R.L.S.
Geom. Tiziana Corvini
Dott. Ing. Maurizio Soli
Dott. Ing. Elio Moruzzi
Ing. Claudio Amò
Geol. Claudio Preci

Dott. Geologo CLAUDIO PRECI
Indagini e Consulenza Geologica, Geotecnica,
Idrologica Ambientale
Via Walter Tabacchi, 125 - 41123 MODENA Tel. 059 823020
Mail: info@ingegneriaservizi.it
Pec: it.modena@pec.it

Dott. Ing. LUCIA MONTANARI
Geom. Tiziana Corvini
Dott. Ing. Maurizio Soli
Dott. Ing. Elio Moruzzi
Ing. Claudio Amò
Geol. Claudio Preci

00	OTTOBRE 2020	EMISSIONE	E. MORUZZI	M. SOLI	S. VIOLETTA
REV	DATA	DESCRIZIONE	REDATTO	CONTROLLATO	APPROVATO

I contenuti del presente elaborato sono protetti dalla c.c. art. 205/207/79 e dalla legge 43/04