




PACCHETTO A - STRADALE
scala 1:10

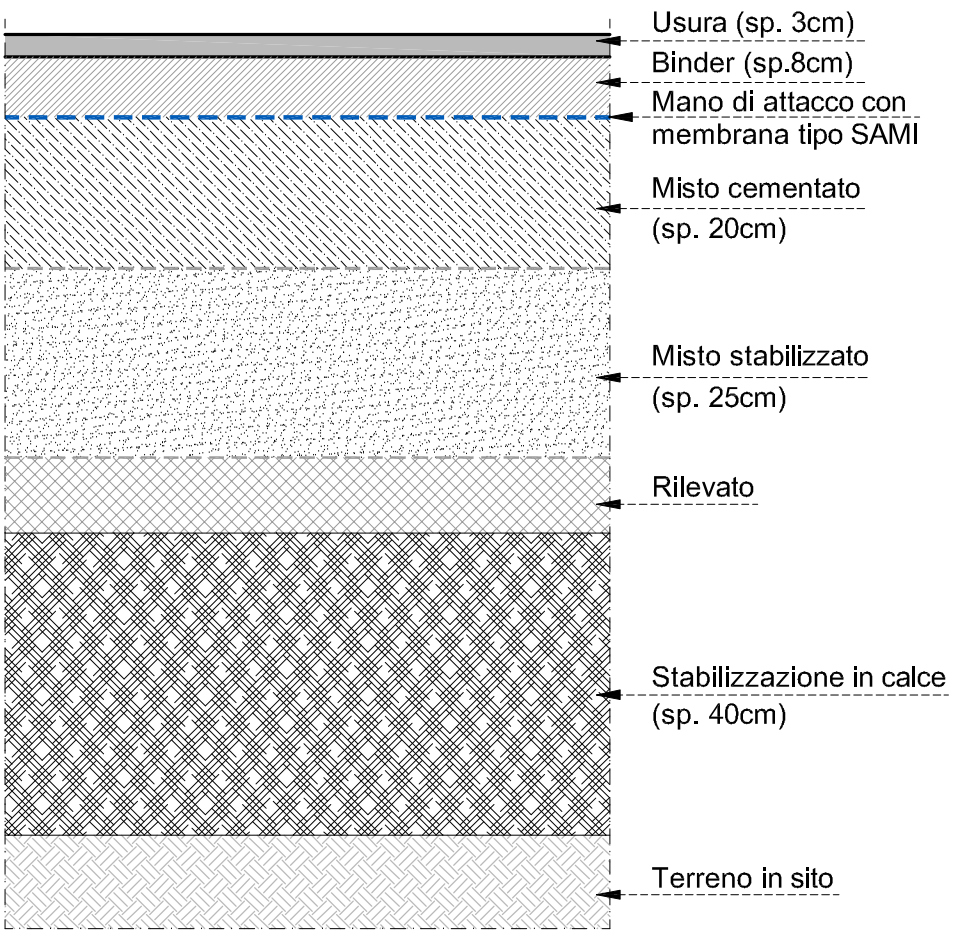


PACCHETTO B - CICLABILE
scala 1:10

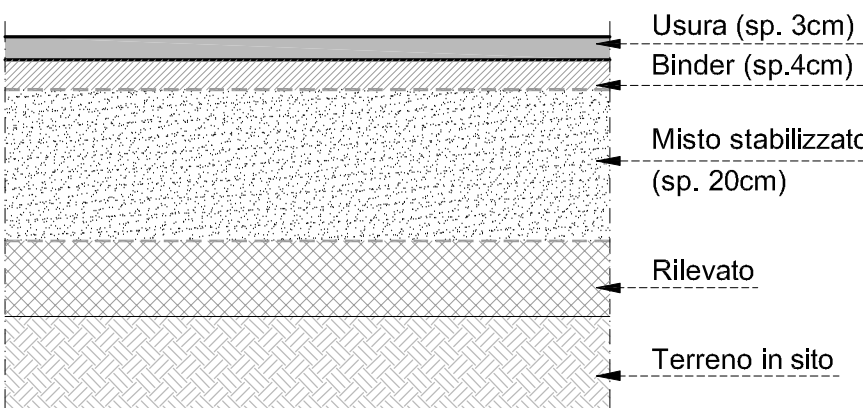



SEZIONE TIPO A-A in rettilineo
Sezione in rilevato
scala 1:50

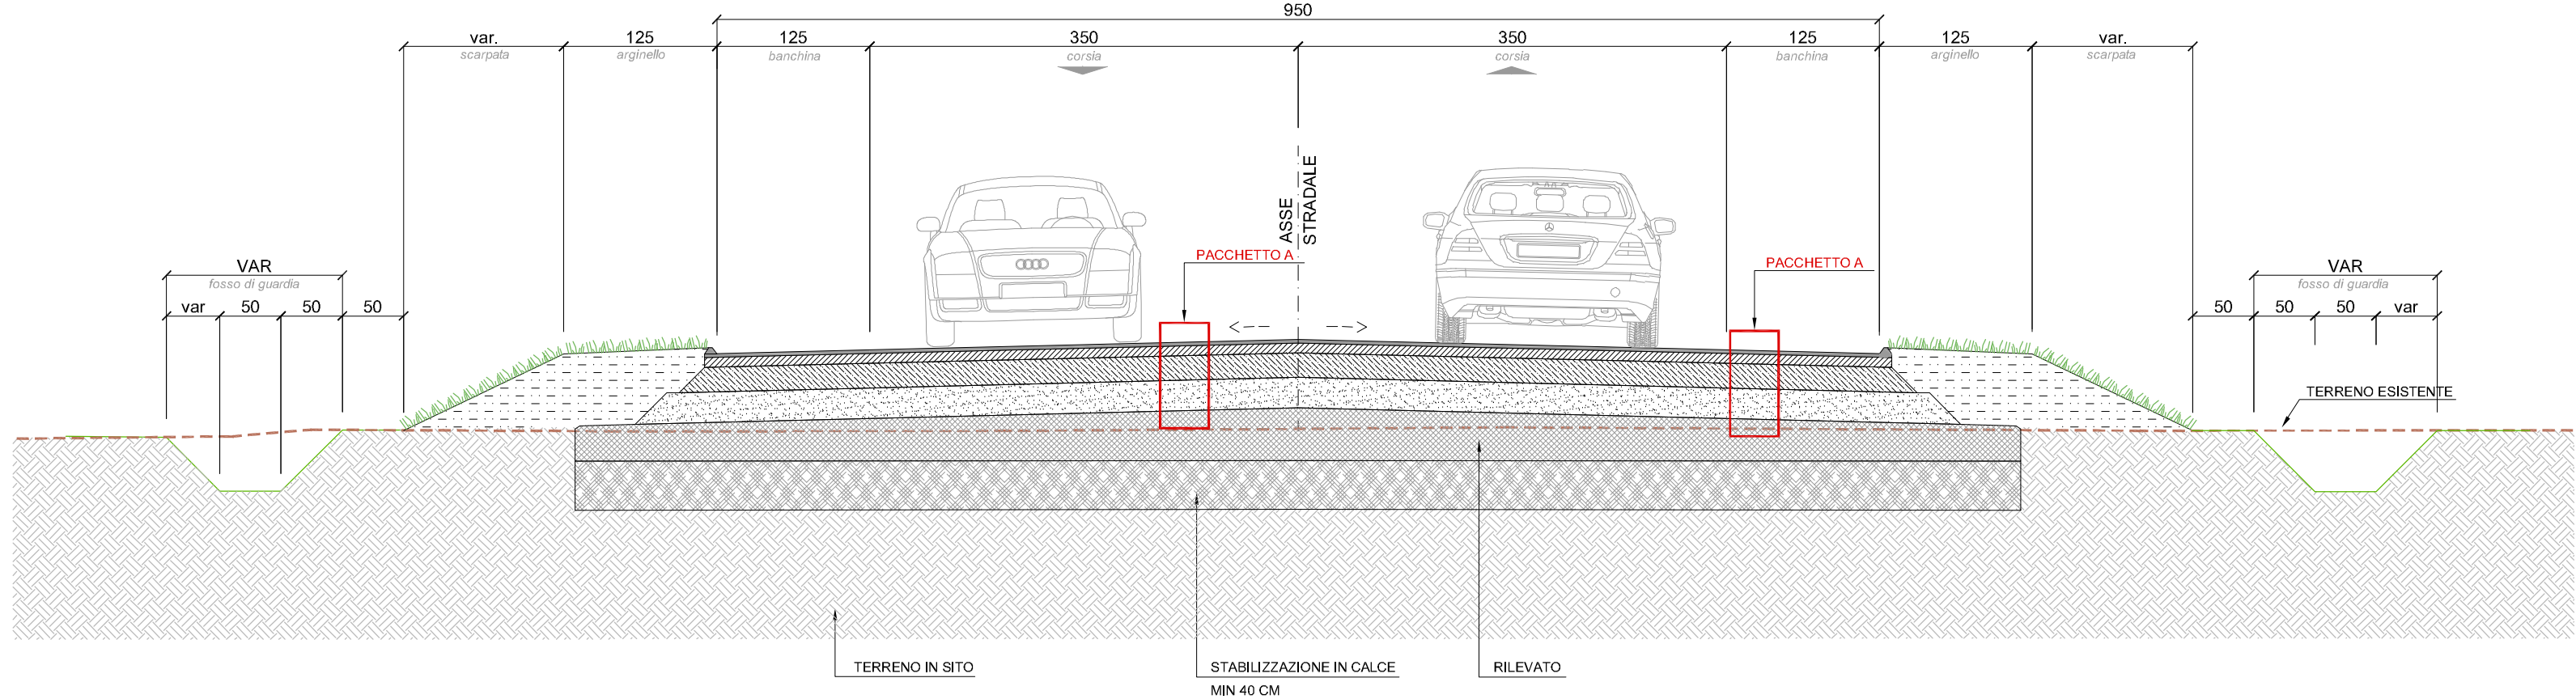

SEZIONE TIPO B-B rano SUD
Sezione in rilevato
scala 1:50

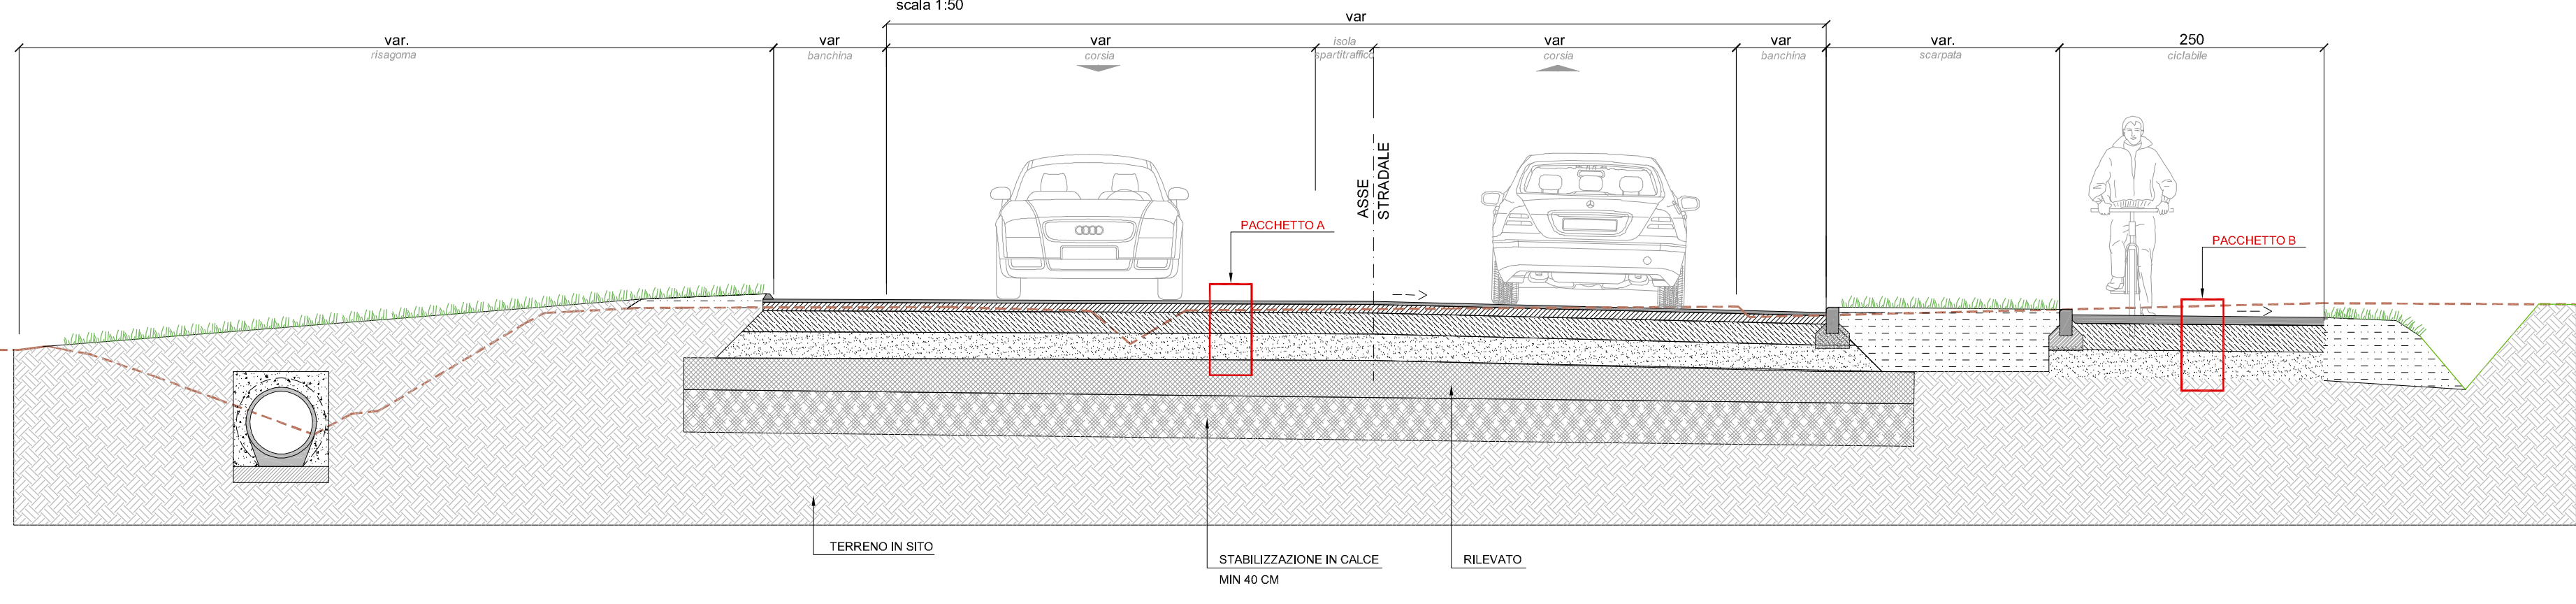

SEZIONE TIPO C-C Rotatoria
Sezione in rilevato
scala 1:50

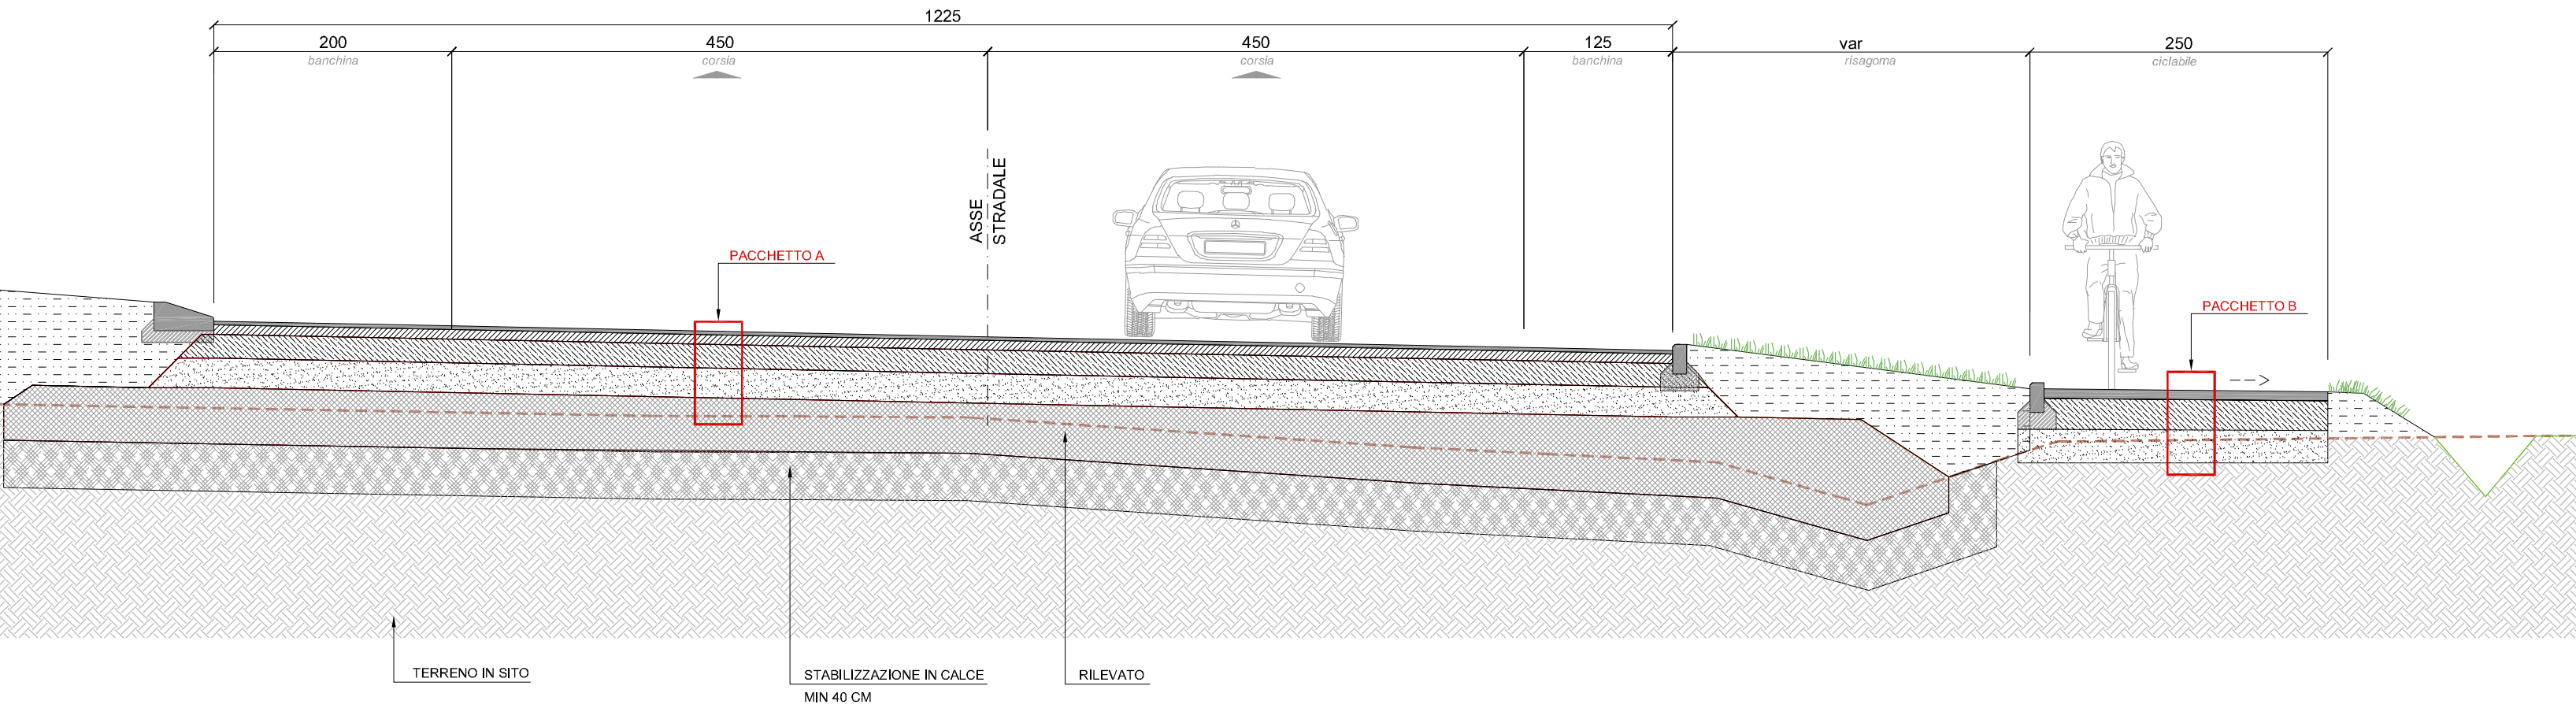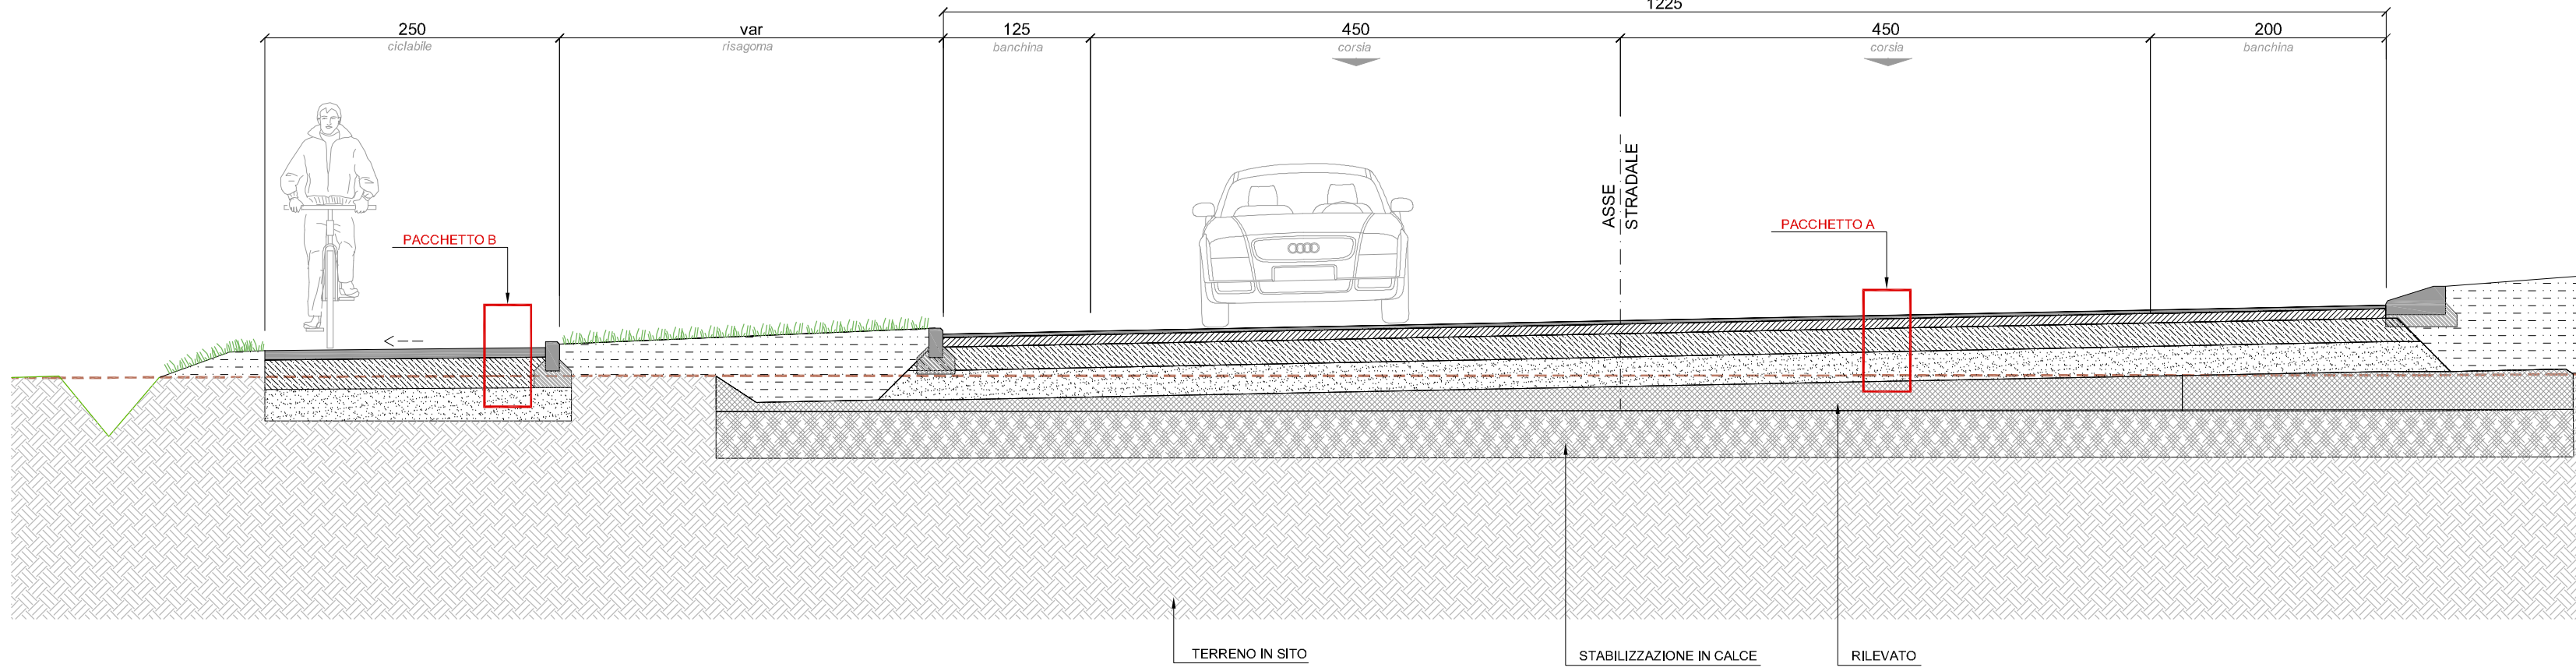

Comune di **MINERBIO**
Provincia di BOLOGNA

**REALIZZAZIONE DI
NUOVO COLLEGAMENTO VIARIO
TRA LA SP.5 E LA VIA SANITA'
E DUE ROTATORIE
SU VIA RONCHI INFERIORE**

PROGETTO DEFINITIVO

LOTTO 1 - STRADA VIA SANITA'

TITOLO: STRADALE : SEZIONI TIPO

CODIFICA: PD VI 05

Scala: 1:50

RAGGRUPPAMENTO TEMPORANEO DI PROFESSIONISTI

CAPOGRUPPO
IS Ingegneria e Servizi S.R.L.S.
Via Malavolti, 43 - 41122 MODENA
Tel. 059 355040 - Fax 059 342750
Mail: info@is-ingegneriaservizi.it
Pec: is.modena@ispsp.it

Dott. Geologo **CLAUDIO PRECI**
Indagini e Consulenza Geologica, Geotecnica,
Idrologica Ambientale
Via Walter Tabacchi, 125 - 41123 MODENA Tel. 059 823020

Dott. Ing. **Sergio Violella (Direttore Tecnico)**
Geom. Edmondo Cavonni
Dott. Ing. Maurizio Soli
Ing. Claudio Arni
Geol. Claudio Preci

Dott. Ing. **LUCA MONTANARI**
Via delle Costellazioni, 18 - 41126 MODENA Tel. 348 793451
Sede Operativa c/o
INGEGNERIA e SERVIZI Via Malavolti, 43 - 41122 MODENA

00	OTTOBRE 2020	EMISSIONE	E. MORUZZI	M. SOLI	S. VIOLETTA
REV	DATA	DESCRIZIONE	REDATTO	CONTROLLATO	APPROVATO