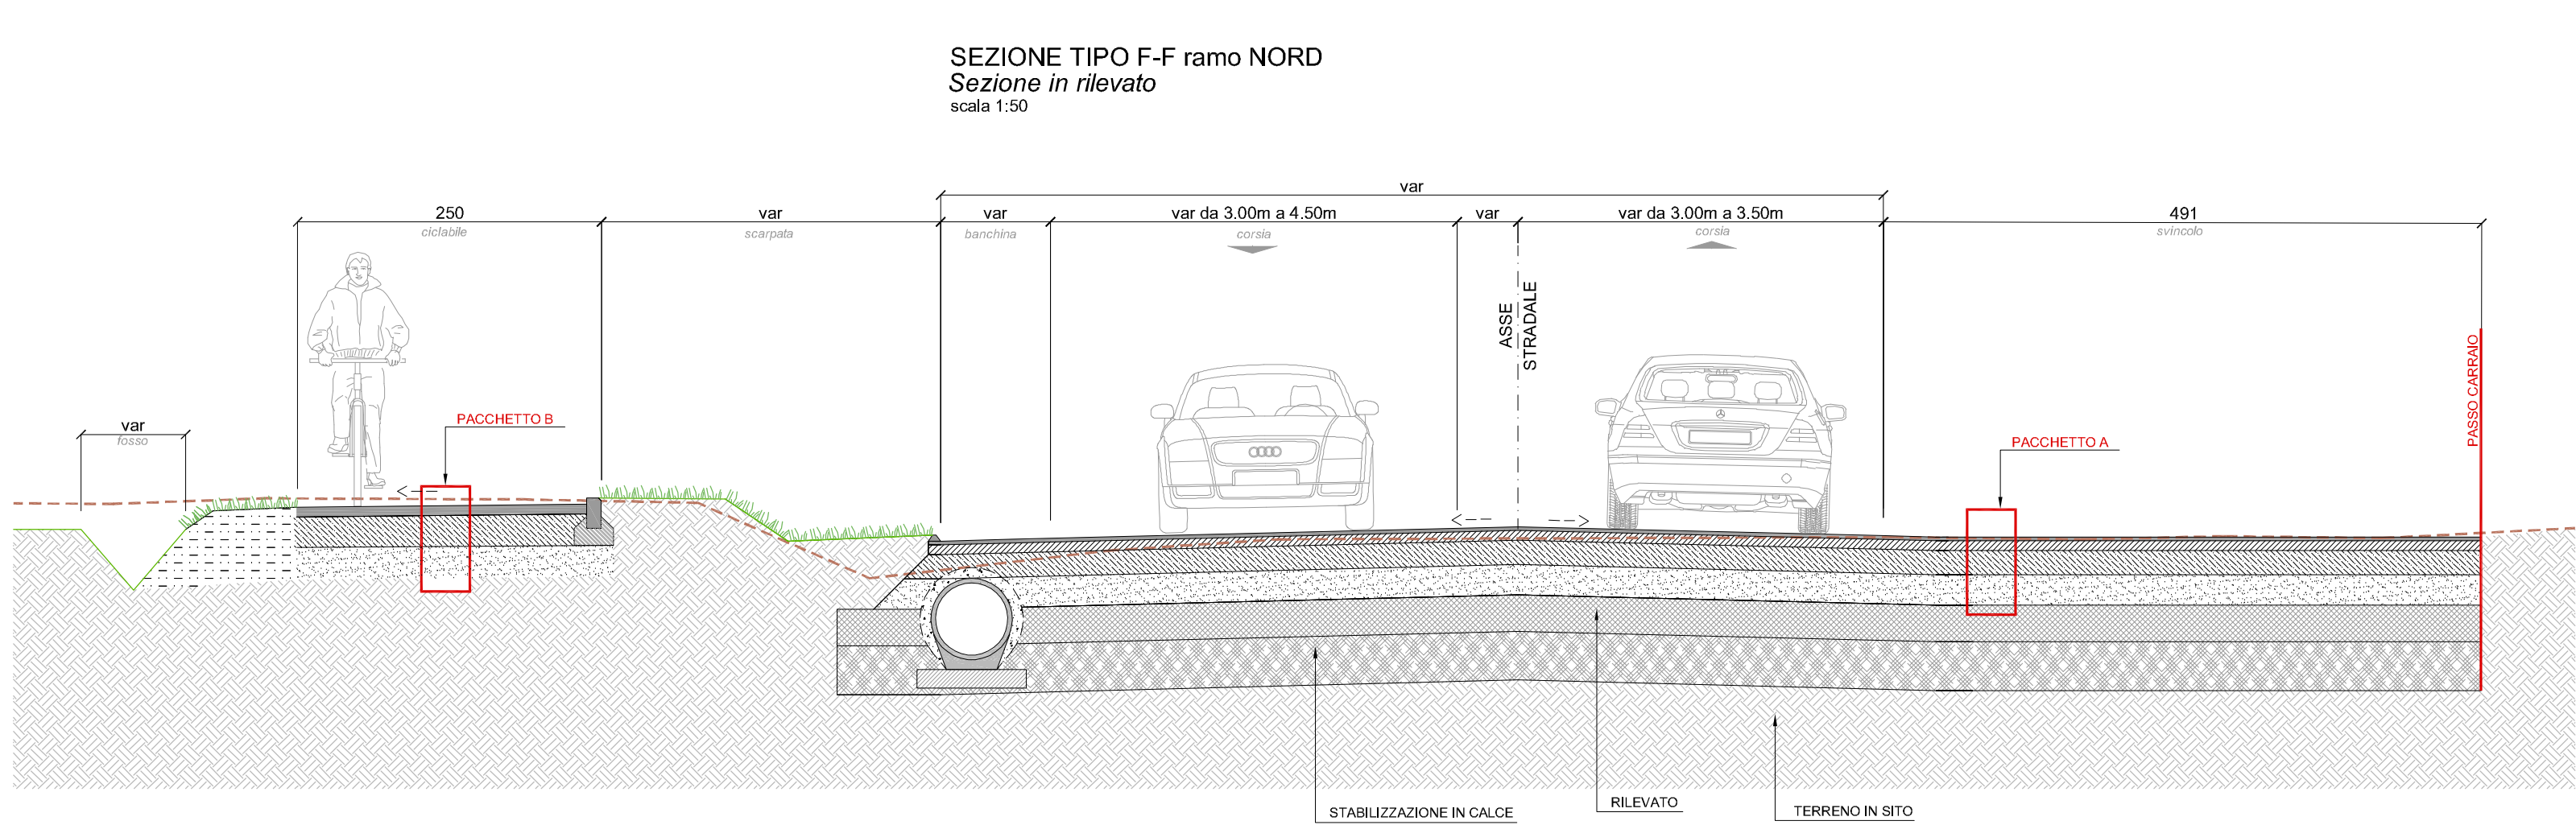
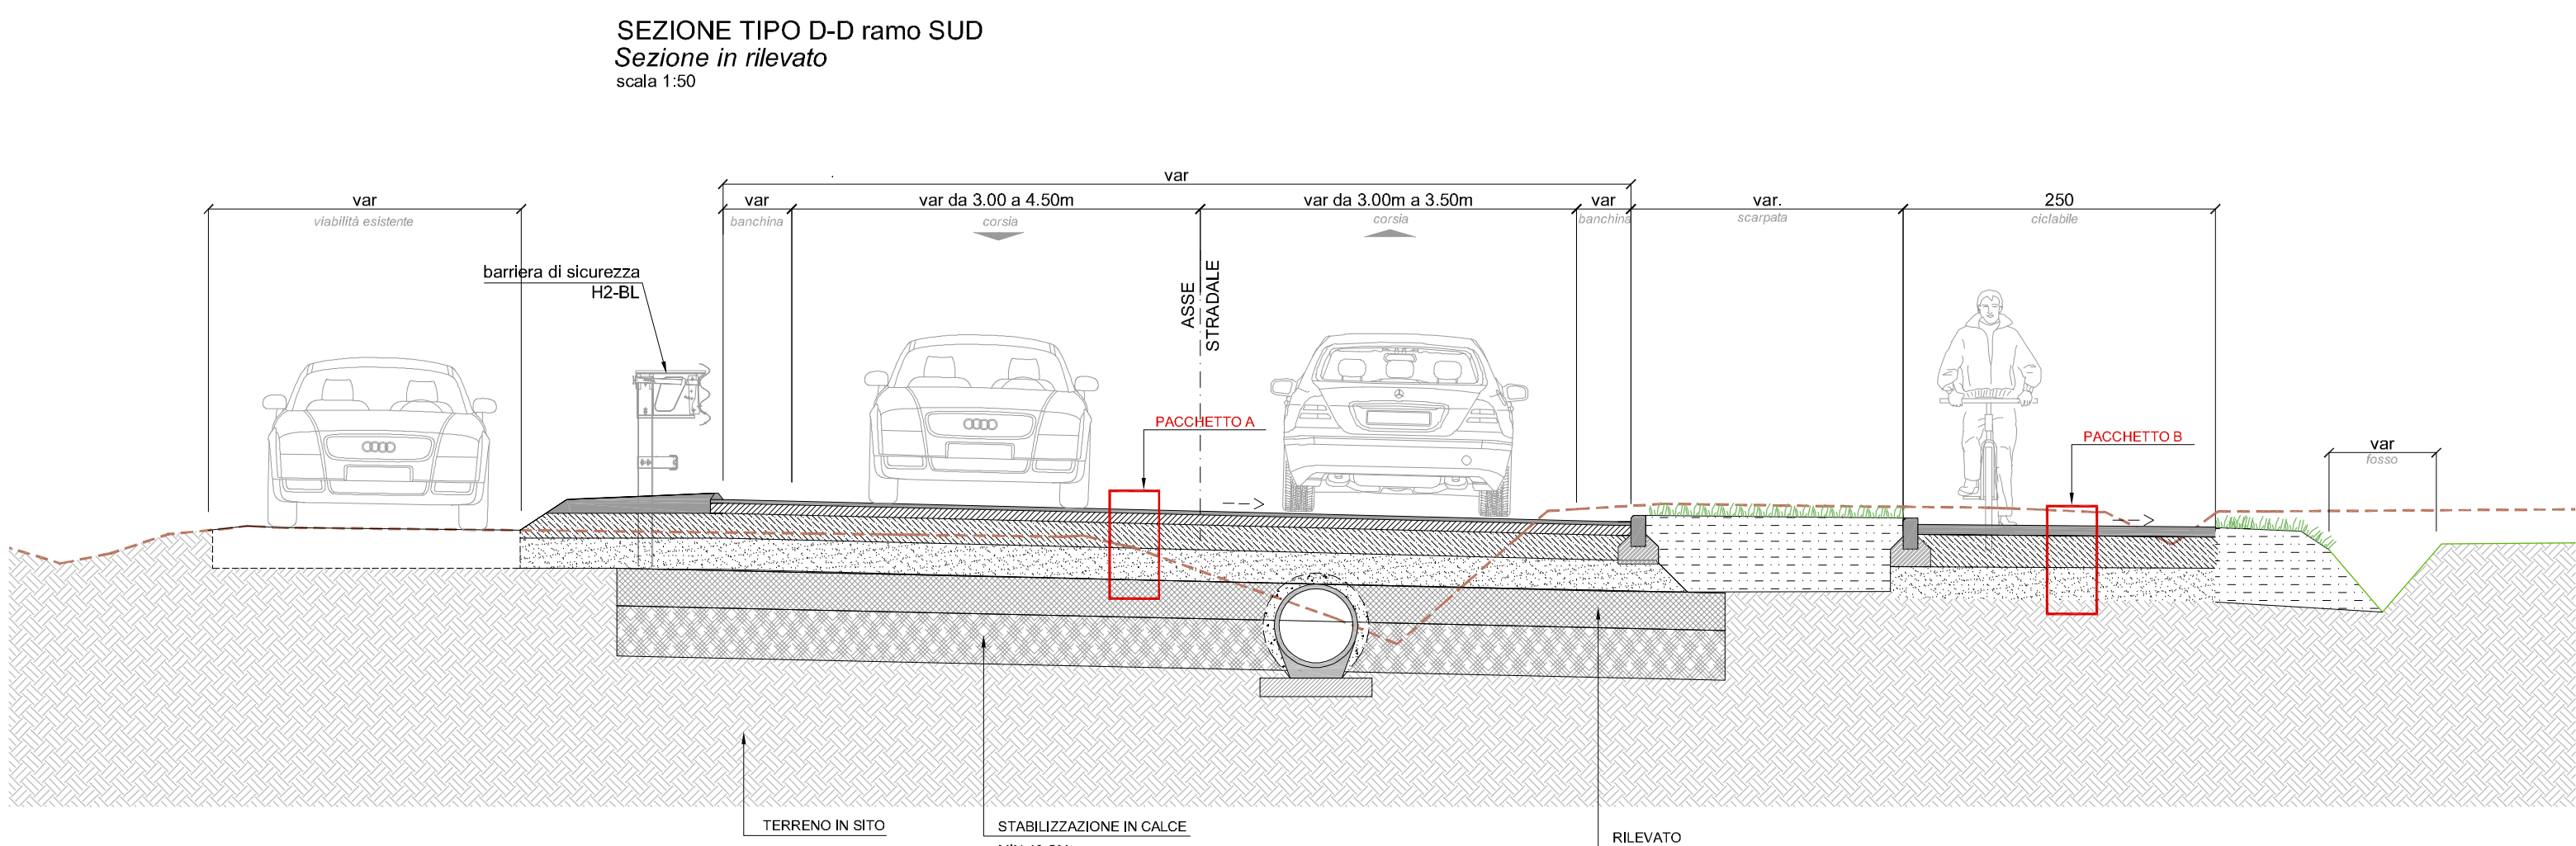
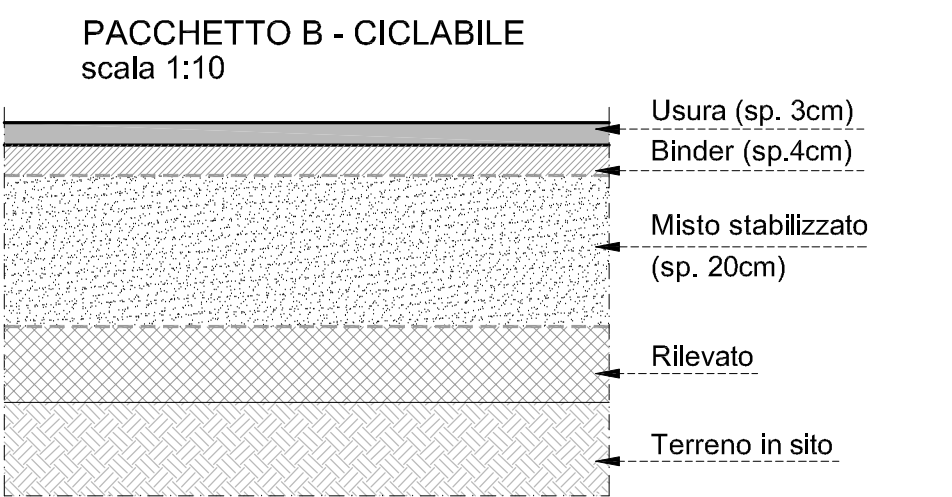
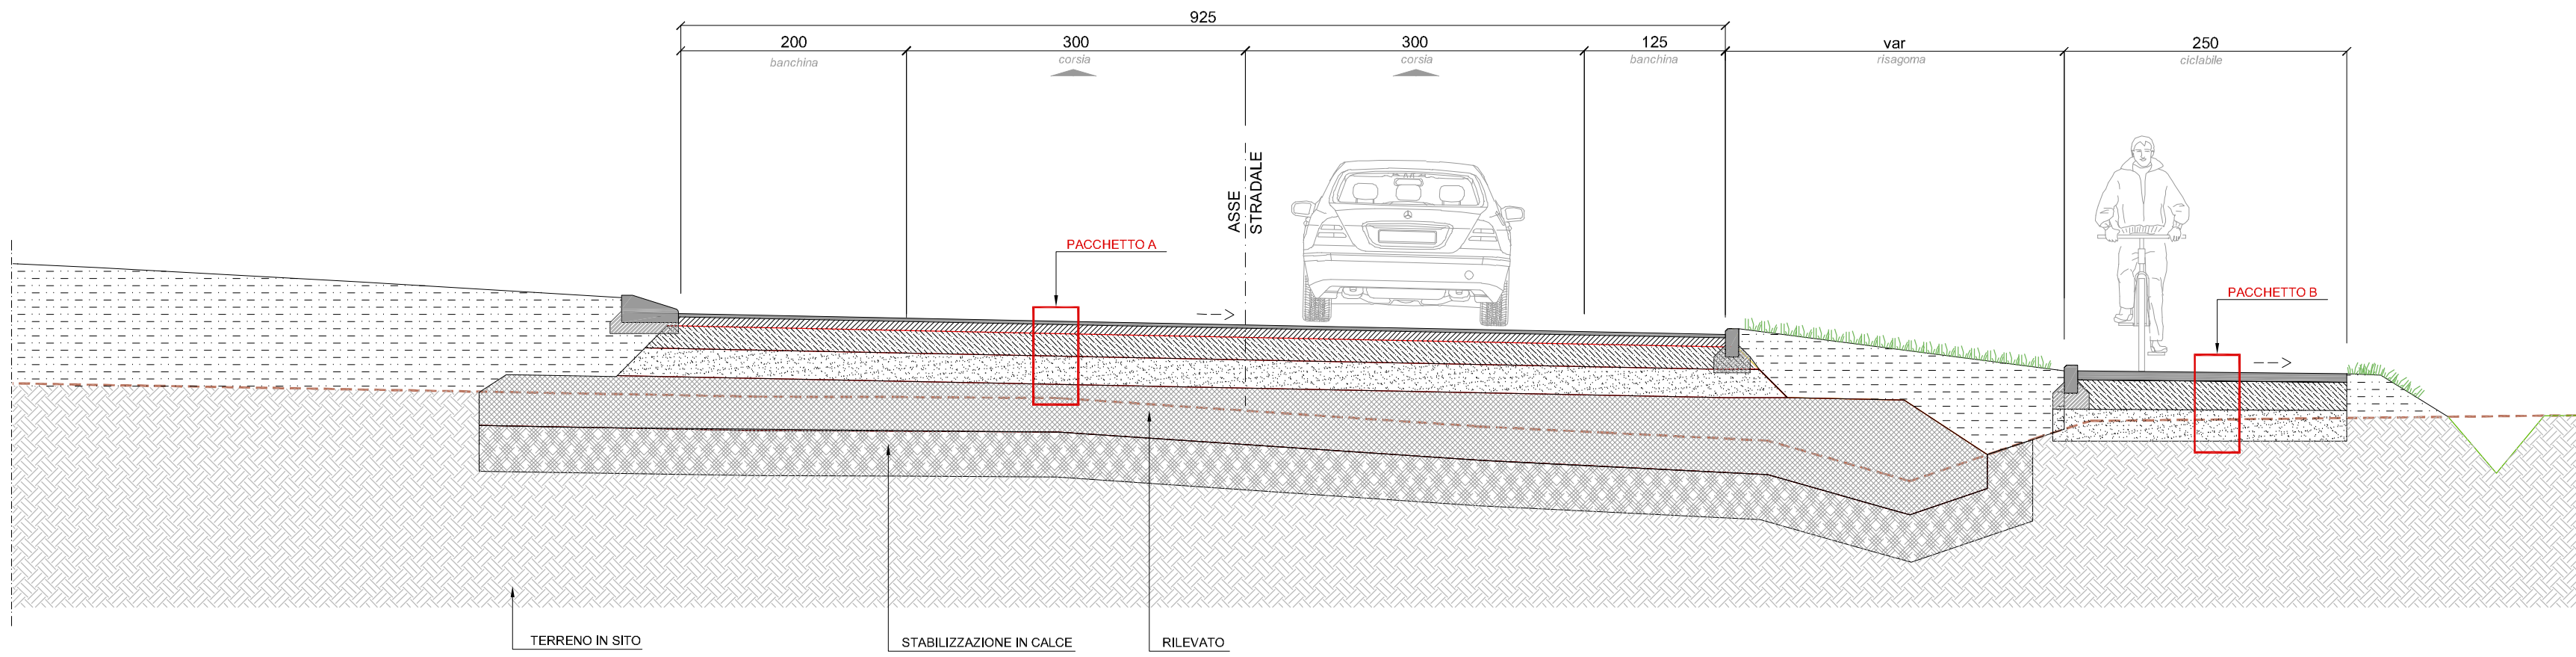
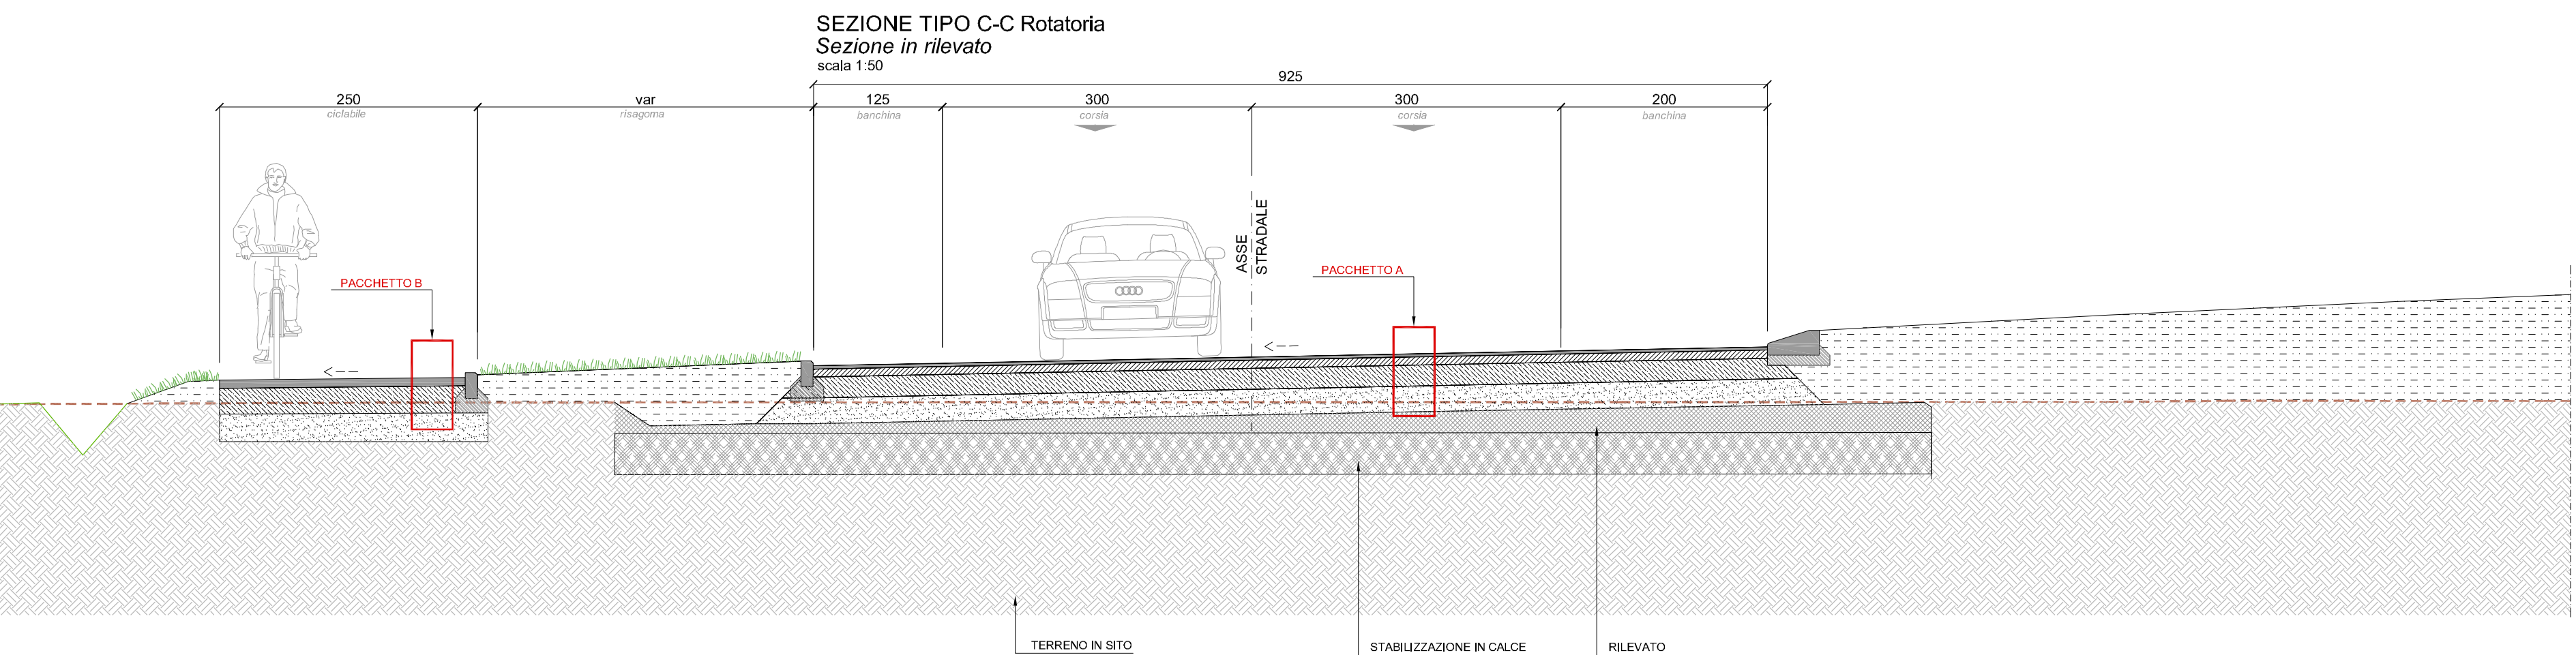
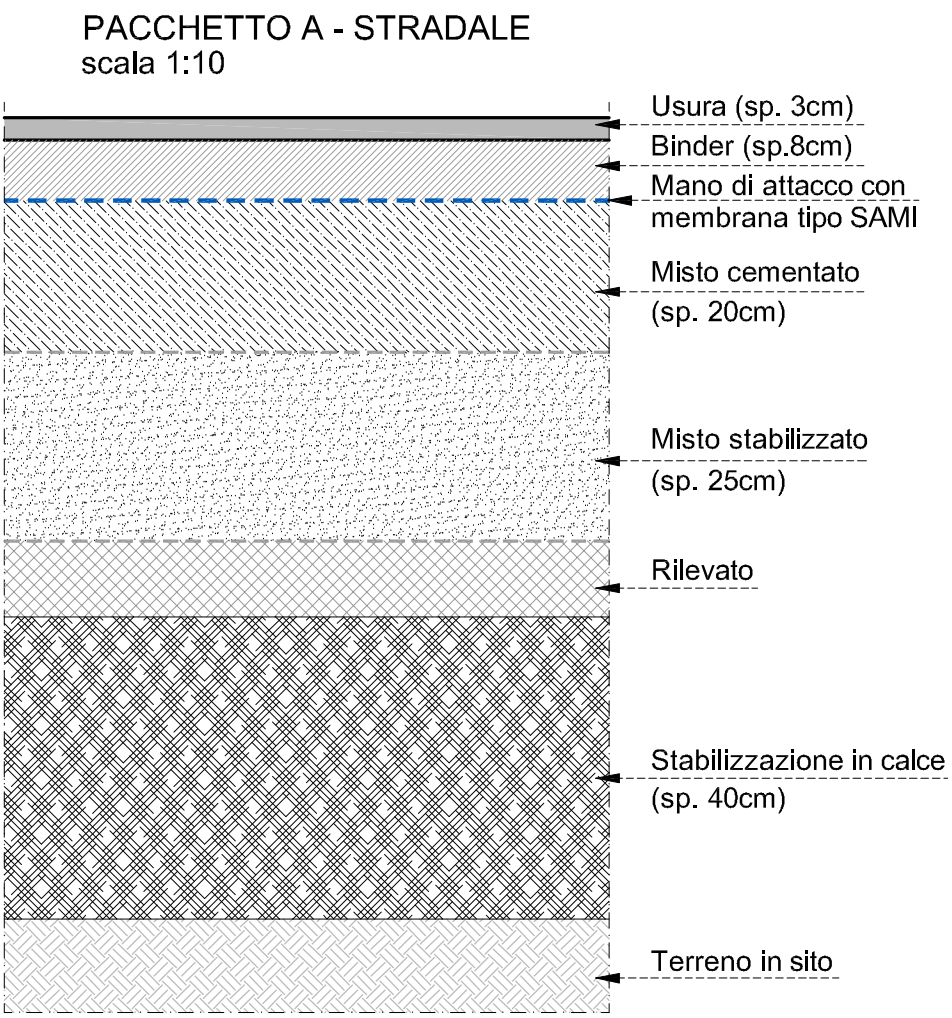
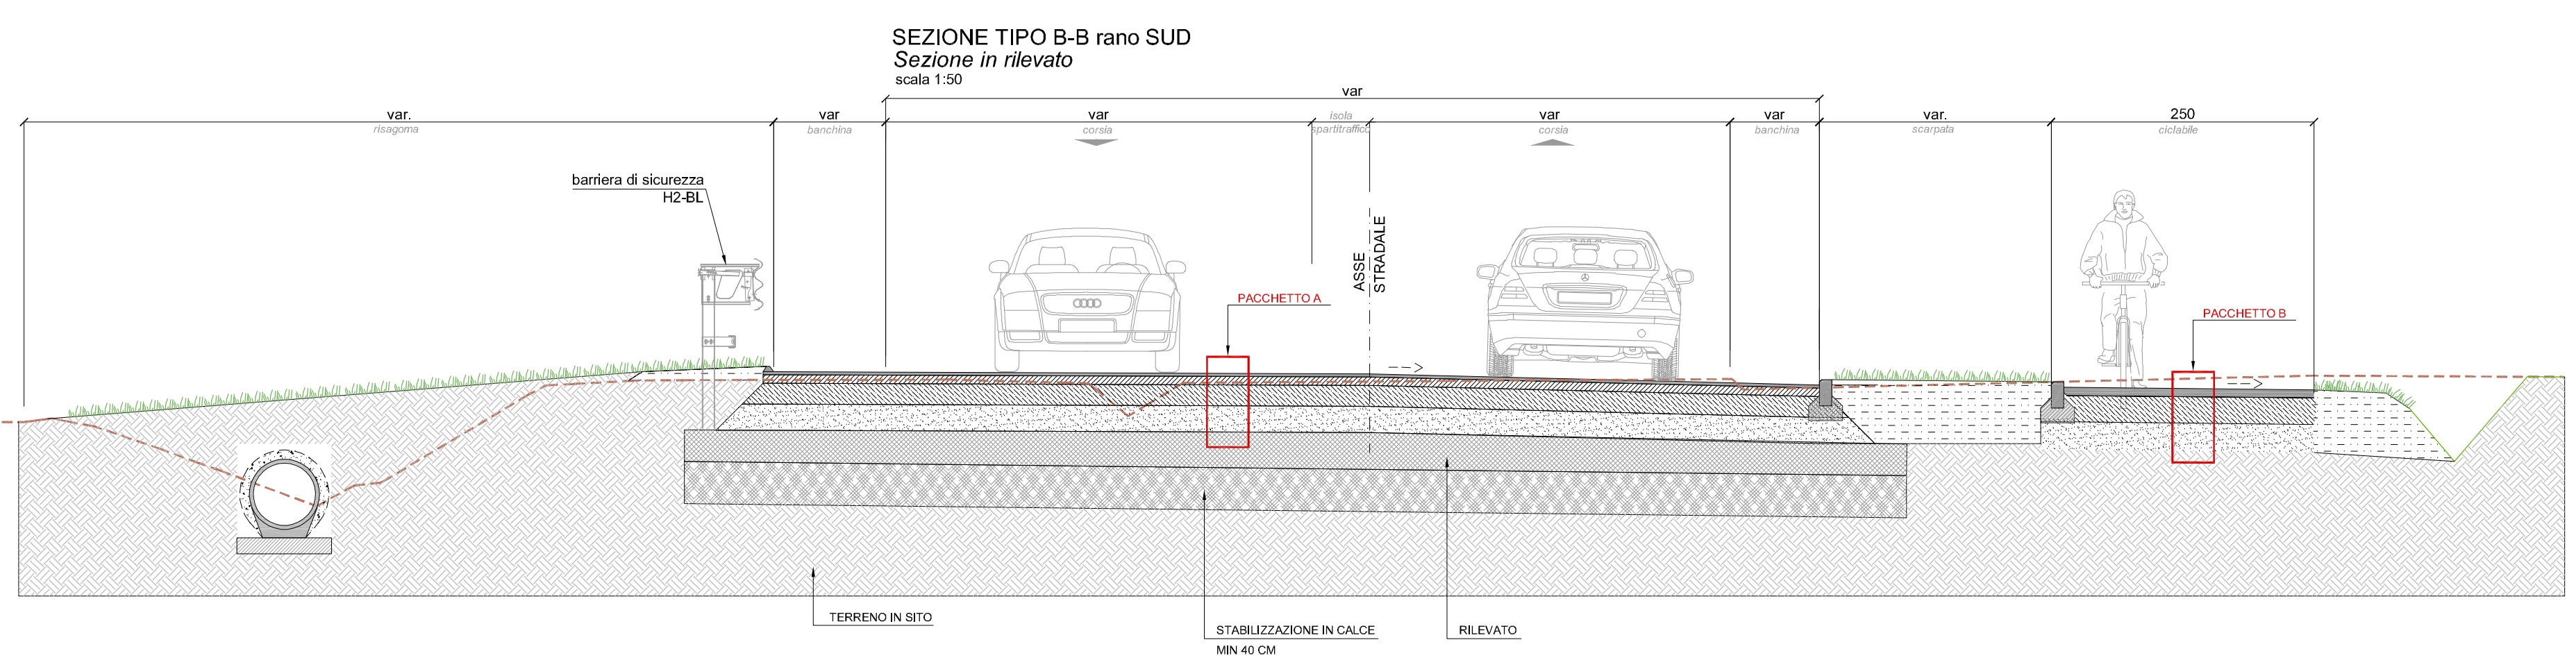
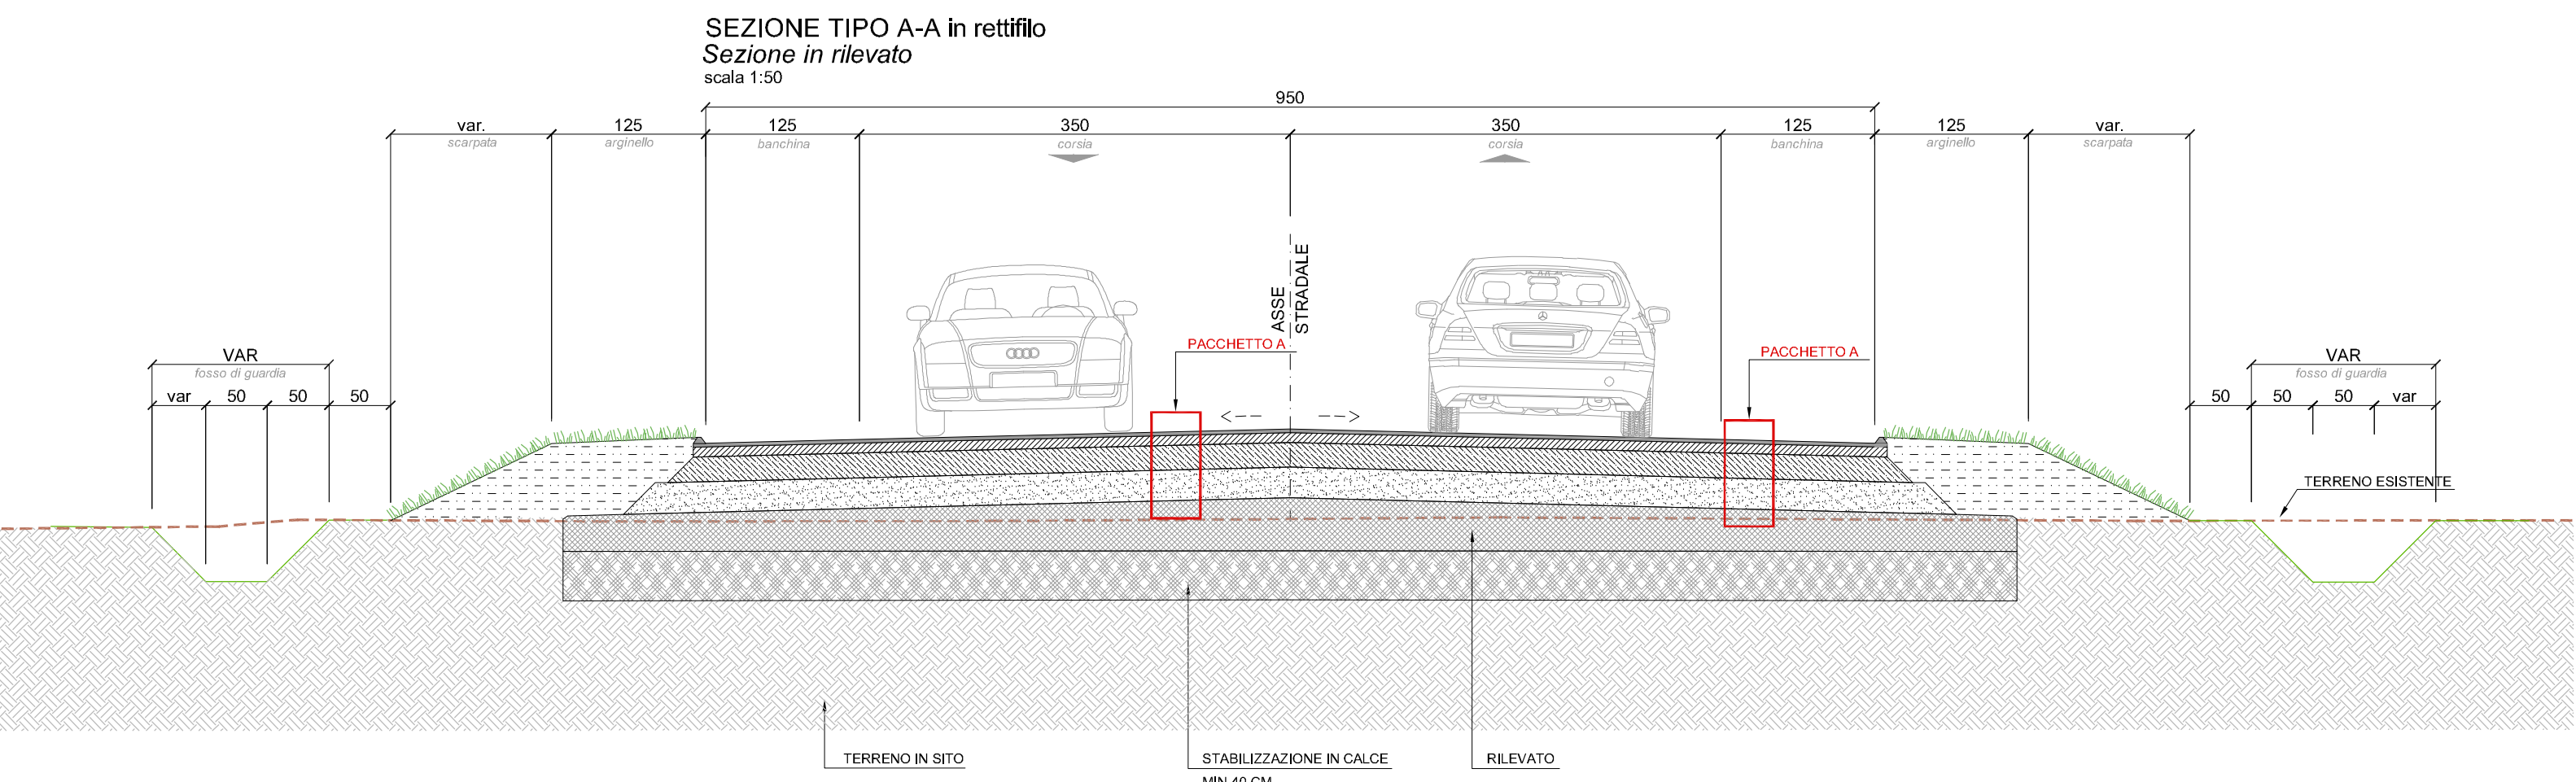
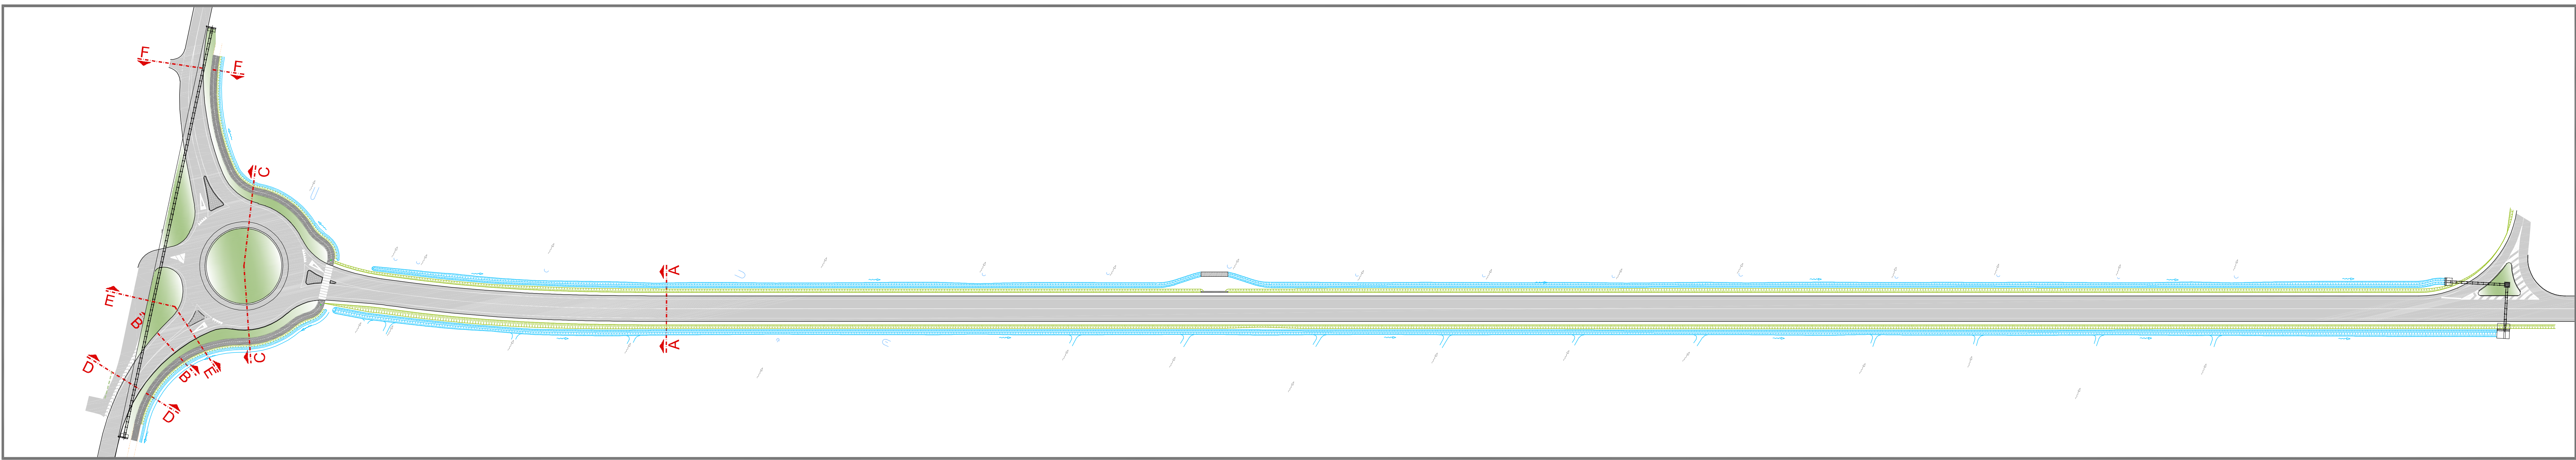


Comune di **MINERBIO**
Provincia di BOLOGNA

**REALIZZAZIONE DI
NUOVO COLLEGAMENTO VIARIO
TRA LA SP.5 E LA VIA SANITA'
E DUE ROTATORIE
SU VIA RONCHI INFERIORE
PROGETTO DEFINITIVO
LOTTO 1 - STRADA VIA SANITA'**

TITOLO: STRADALE : SEZIONI TIPO

CODIFICA: PD VI 05

Scala: varie

RAGGRUPPAMENTO TEMPORANEO DI PROFESSIONISTI

CAPOGRUPPO
IS Ingegneria e Servizi S.R.L.S.
Via Modigliani, 43 - 41122 MODENA
Tel. 059 330240 - Fax 059 342730
Email: info@isprogettazione.it
Pec: isprogettazione@pec.it

Dott. Geologo **CLAUDIO PRECI**
Indagini e Consulenze Geologiche, Geotecniche,
Idrologiche Ambientali
Via Walter Taborini 125 - 41122 MODENA. Tel. 059 823020
Pec: cprecipreci@pec.it

Dott. Ing. **LUCA MONTANARI**
Via delle Costellazioni, 18 - 41126 MODENA. Tel. 348 7934651
Sede Operativa c/o
INGEGNERIA e SERVIZI Via Malavolti, 43 - 41122 MODENA

Dott. Ing. **Sergio Violett** (Direttore Tecnico)
Geom. **Roberto Corbelli**
Dott. Ing. **Marcello Sili**
Ing. **Claudio Anzi**
Geom. **Claudio Preci**

01	LUGLIO 2021	RECEPIMENTO OSSERVAZIONI C.D.S.	E. MORUZZI	M. SOLI	S. VIOLETTA
02	OTTOBRE 2021	EMISSIONE	E. MORUZZI	M. SOLI	S. VIOLETTA
REV	DATA	DESCRIZIONE	REDAITTO	CONTROLLATO	APPROVATO