



PLANIMETRIA ROTATORA scala 1:500

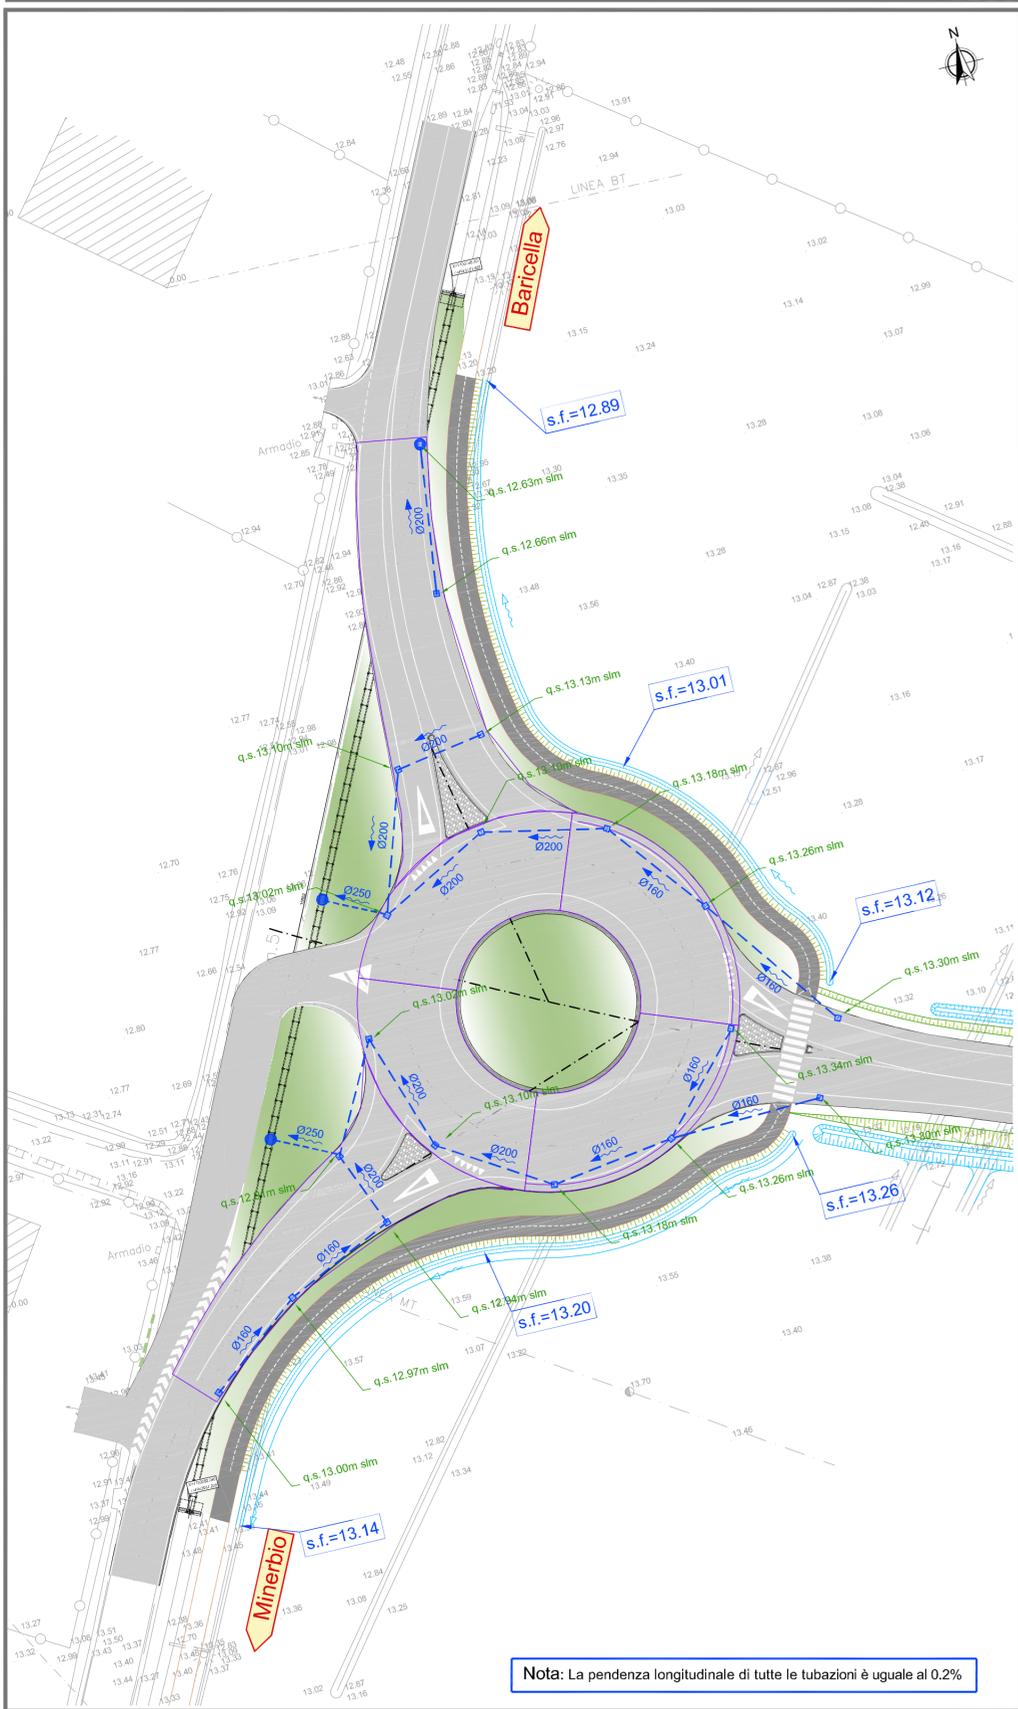

PARTICOLARI fuori scala

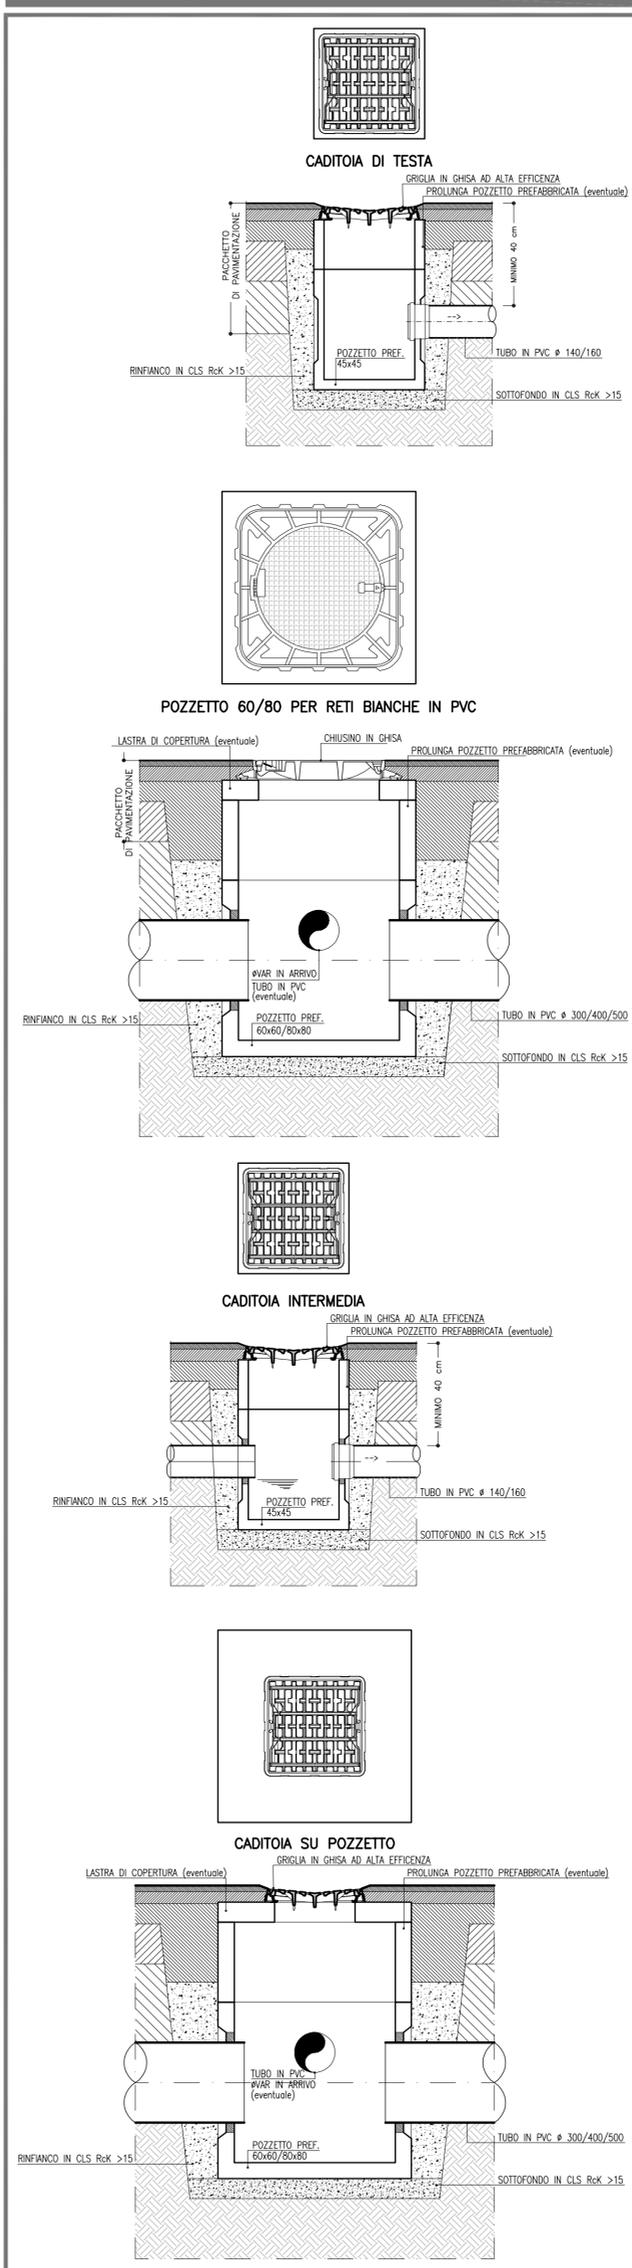


LEGENDA


- Rete raccolta acque meteoriche di progetto Ø160 in pvc
Ø200 in pvc
Ø250 in pvc
- Cadiotia DN400 carrabile
- Pozzetto di ispezione
- Direzione di flusso
- Fosso esistente da dismettere
- Nuovo fosso di guardia

Nota: i percorsi e dimensioni delle tubazioni potranno essere modificati, previa autorizzazione della DL, a seguito dei rilievi in campo sui sottoservizi e/o dell'elaborazione del progetto di cantierizzazione (a carico dell'appaltatore).

KEY PLAN

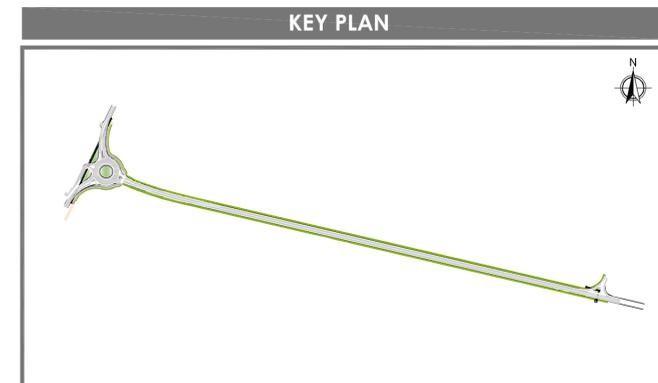

PLANIMETRIA SVINCOLO scala 1:500

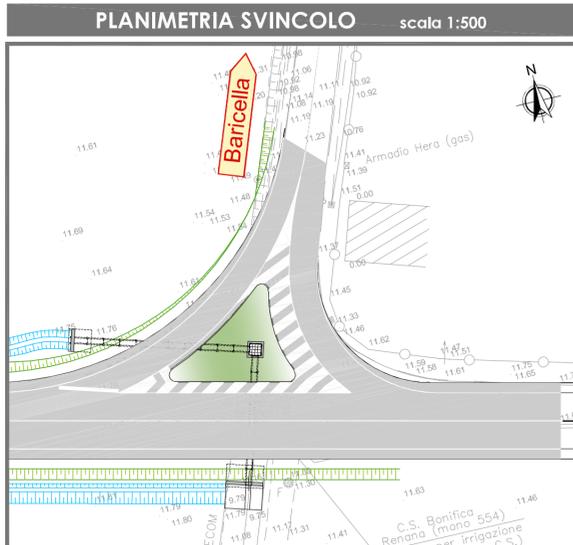

Comune di MINERBIO
Provincia di BOLOGNA

**REALIZZAZIONE DI
NUOVO COLLEGAMENTO VIARIO
TRA LA SP.5 E LA VIA SANITA'
E DUE ROTATORIE
SU VIA RONCHI INFERIORE**

PROGETTO DEFINITIVO

LOTTO 1 - STRADA VIA SANITA'

TITOLO:	CODIFICA:
STRADALE : PLANIMETRIA RACCOLTA ACQUE METEORICHE E METEORICHE	PD VI 07
Scala : varie	

RAGGRUPPAMENTO TEMPORANEO DI PROFESSIONISTI

CAPOGRUPPO

IS Ingegneria e Servizi S.R.L.S.
Via Malavolti n. 43 - 41122 MODENA
Tel. 059 350060 - Fax. 059 342750
Mail: info@ingegneriaservizi.it
Pec: is-modena@pec.it

Dott. Geologo CLAUDIO PRECI
Indagini e Consulenza Geologica, Geotecnica,
Idrologica Ambientale
Via Walter Tabacchi, 125 - 41123 MODENA Tel. 059 823020

Dott. Ing. Sergio Violetta (Direttore Tecnico)
Geom. Tiziano Cavani
Dott. Ing. Manuela Soli
Dott. Ing. Elia Moruzzi
Ing. Claudio Arno
Geol. Claudio Preci

Dott. Ing. LUCA MONTANARI
Via delle Costellazioni, 18 - 41126 MODENA Tel. 348 7934451
Sede Operativa c/o
INGEGNERIA e SERVIZI Via Malavolti, 43 - 41122 MODENA

00	OTTOBRE 2020	EMISSIONE	E. MORUZZI	M. SOLI	S. VIOLETTA
REV	DATA	DESCRIZIONE	REDATTO	CONTROLLATO	APPROVATO