Comune di MINERBIO (BO)

2° SETTORE - Pianificazione gestione e sviluppo
del territorio lavori pubblici e manutentivi

RUP: Dott.ssa Elisa Laura FERRAMOLA
40061 Minerbio (BO)
Via Garibaldi, 44

Marco Bedeschi Ingegnere

INGEGNERE MARCO BEDESCHI
N° 10781 A

40141 BOLOGNA
via R. Stracciari, 7
tel. 339 3394096
email: M.B.Ing.studio@gmail.com
PEC: marco.bedeschi@ingpec.eu

Completamento delle OPERE di URBANIZZAZIONE di parte della via MARZABOTTO

CIG: ZF92DC53DF
CUP: B87H20000770004

PROGETTO DI FATTIBILITÀ TECNICO-ECONOMICA

Titolo elaborato:
Rilievo di dettaglio dello stato di fatto

Scala: 1: 200
Archivio: [illegible]
data: 02/06/2023
Tav. n. 4

LEGENDA

Rilievo dello stato di fatto (agosto 2020)
(Punto, codice, quota)

53 Sovrapposizione mappa catastale 1: 2000
(fg. 18 comune di Minerbio)
N. particelle

LIMITE INTERVENTO

Posizione sezioni trasverali

Lunghezza tratto = 535 m
Larghezza media = 14 m

Superficie tratto =	7460 m^2
Superficie P =	774 m^2
Superficie P$_2$ =	515 m^2
Totale	8749 m^2

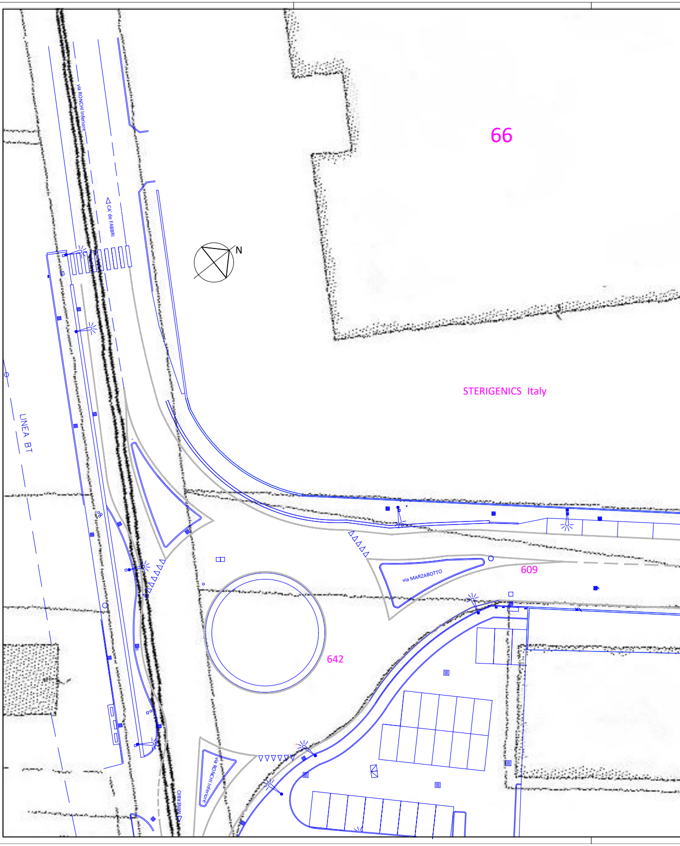
66
STERIGENICS Italy
609
642
via MARZABOTTO
via RONCHI Inferiore
CA' de FABBRI
LINEA BT
MINERBIO
N

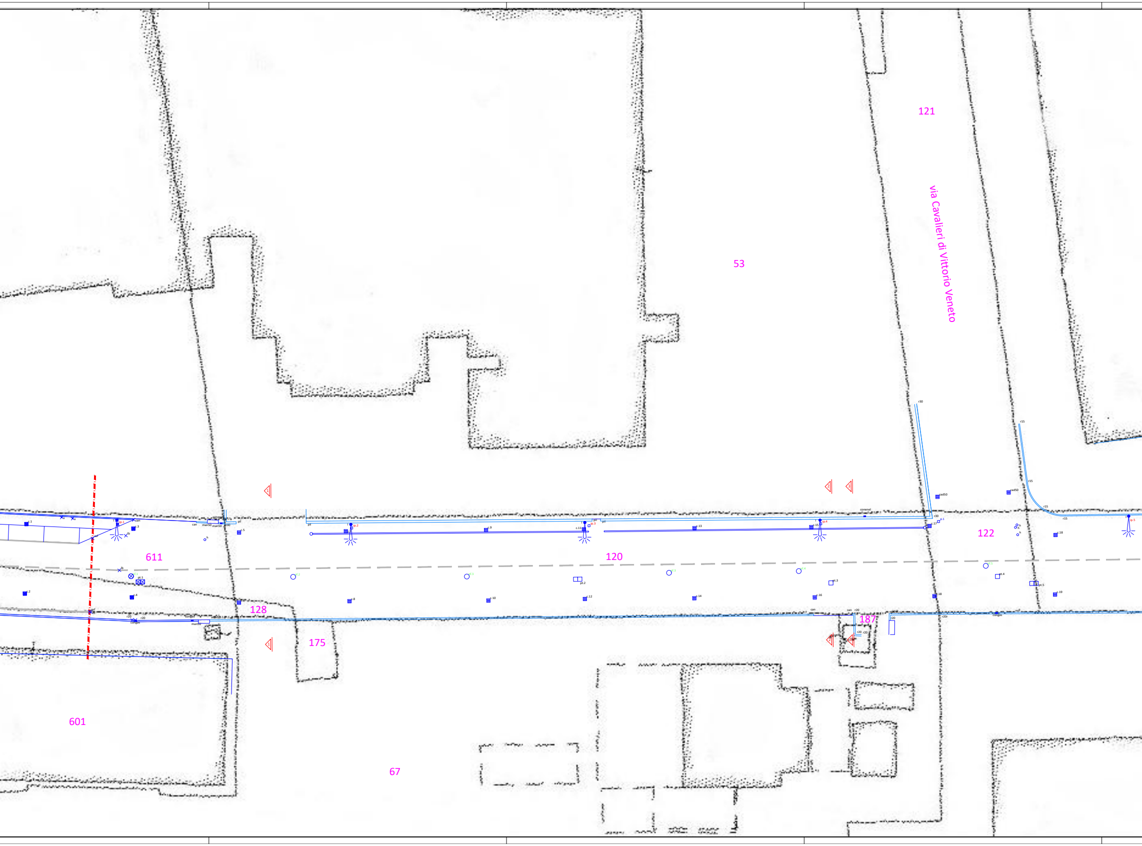
121
53
via Cavalieri di Vittorio Veneto
122
611
120
128
175
187
601
67

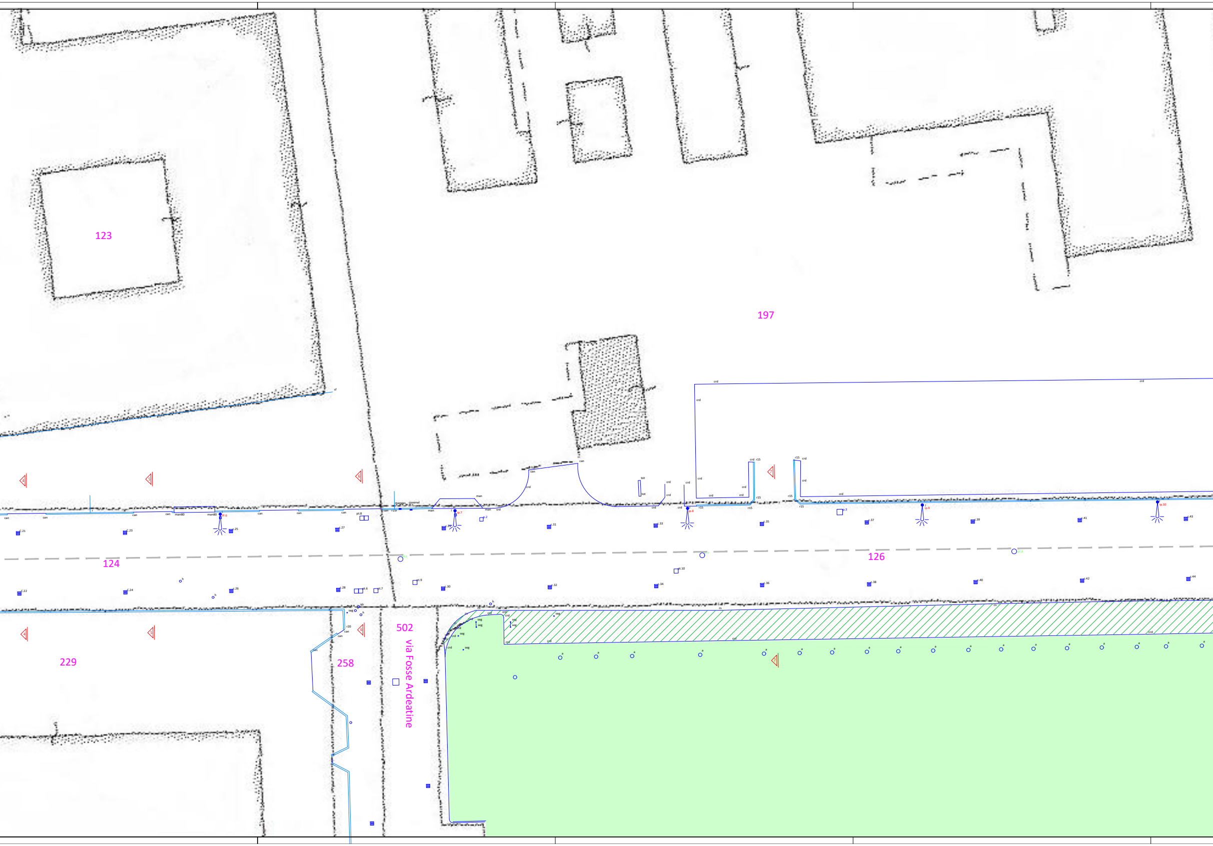
123
197
124
126
229
258
502
via Fosse Ardeatine

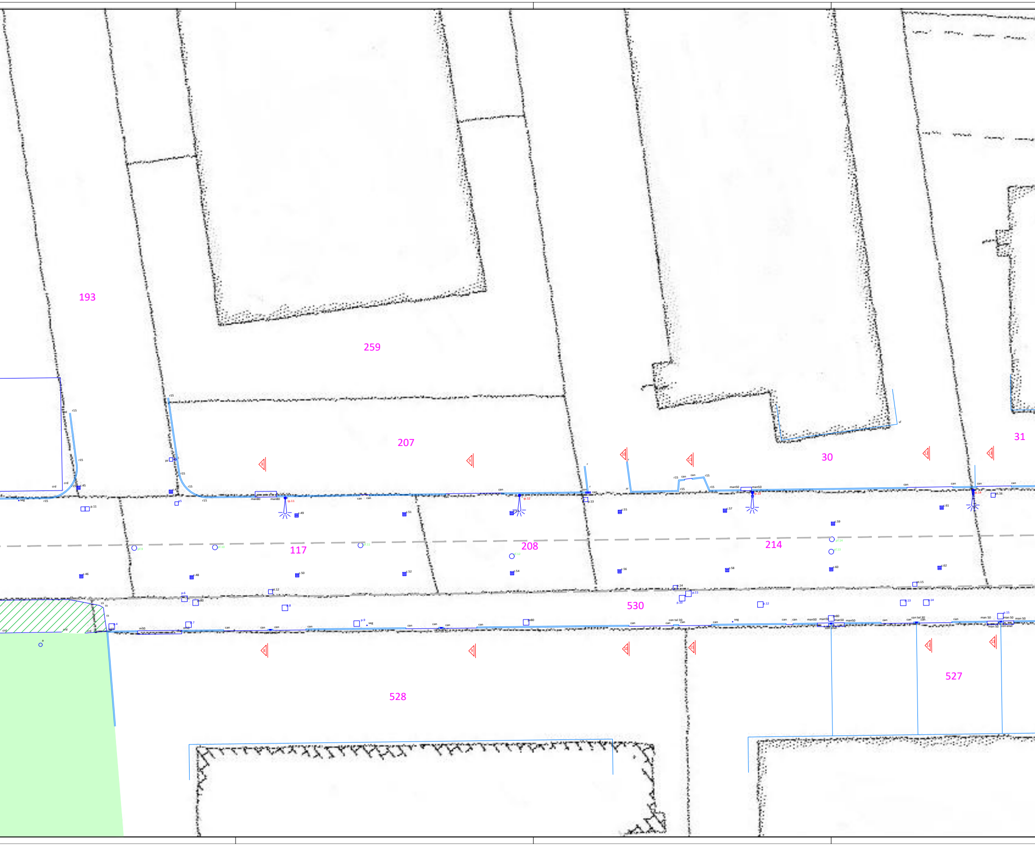
193
259
207
30
31
117
208
214
530
528
527

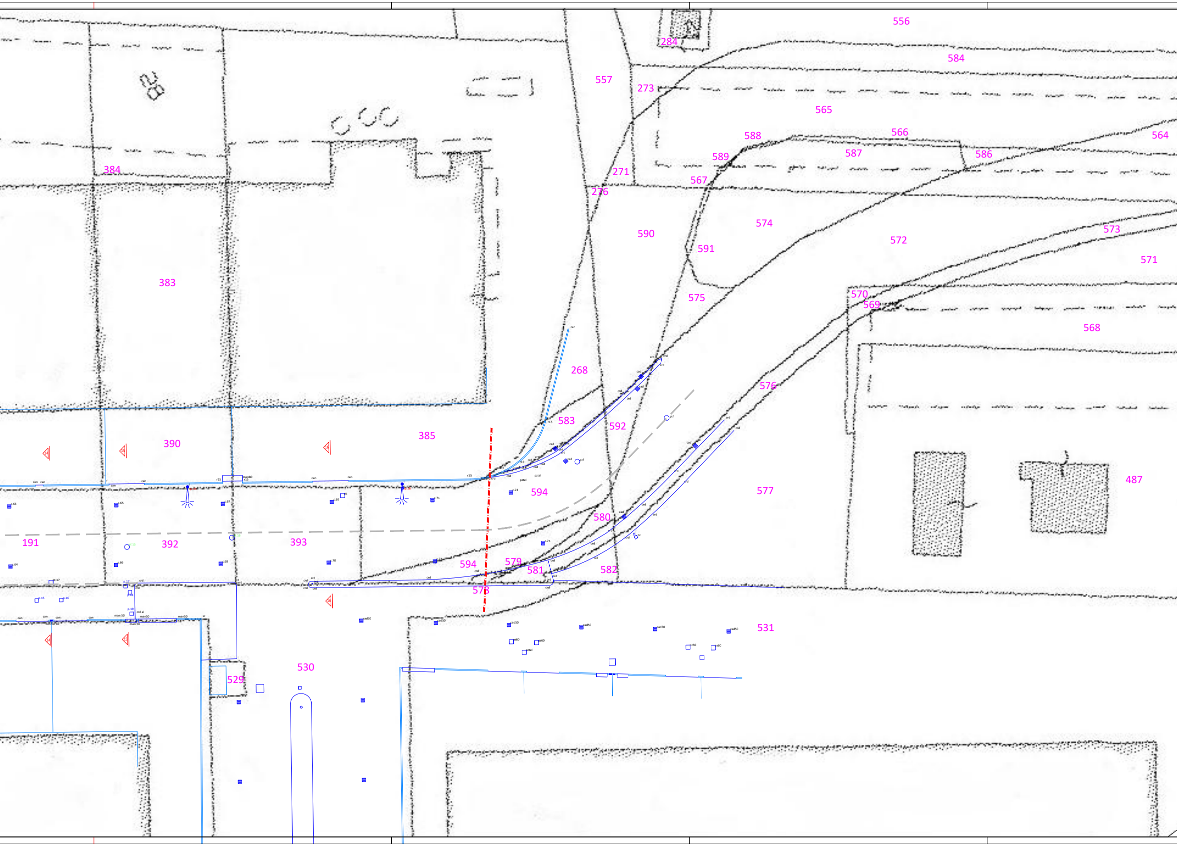
556
284
584
557
273
565
566
564
588
587
586
589
384
271
567
276
574
590
572
573
591
571
383
575
570
569
568
268
576
583
592
390
385
594
487
577
580
191
392
393
594
579
581
582
578
531
530
529

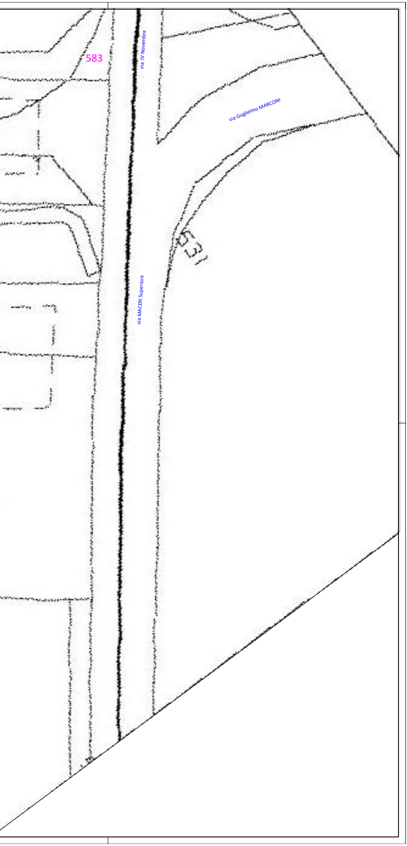
583
via IV Novembre
via Guglielmo MARCONI
531
via MACERI Superiore