Comune di MINERBIO (BO)

2° SETTORE - Pianificazione gestione e sviluppo
del territorio lavori pubblici e manutentivi

RUP: Dott.ssa Elisa Laura FERRAMOLA
40061 Minerbio (BO)
Via Garibaldi, 44

Marco Bedeschi Ingegnere

INGEGNERE
MARCO BEDESCHI
N° 10781 A

40141 BOLOGNA
via R. Stracciari, 7
tel. 339 3394096
email: M.B.Ing.studio@gmail.com
PEC: marco.bedeschi@ingpec.eu

Completamento delle OPERE di URBANIZZAZIONE di parte della via MARZABOTTO in Ca' de Fabbri

CIG: ZF92DC53DF
CUP: B87H20000770004

PROGETTO DI FATTIBILITÀ TECNICO-ECONOMICA

Titolo elaborato:
Planimetria di PROGETTO

Scala: 1: 200
Archivio: [illegible]
REV_2 [illegible]
data: 02/06/2023

Tav. n. 6

LEGENDA

- Rilievo dello stato di fatto (agosto 2020)
- Sovrapposizione mappa catastale 1: 2000 (fg. 18 comune di Minerbio)
  N. particelle
- LIMITE INTERVENTO
- Posizione sezioni trasverali
- NUOVA segnaletica orizzontale in progetto
- Pista ciclabile con cordolo di protezione

Lunghezza tratto = 535 m

Larghezza media = 14 m

Superficie tratto = 7460 m^2
Superficie P = 774 m^2
Superficie P$_2$ = 515 m^2
Totale 8749 m^2

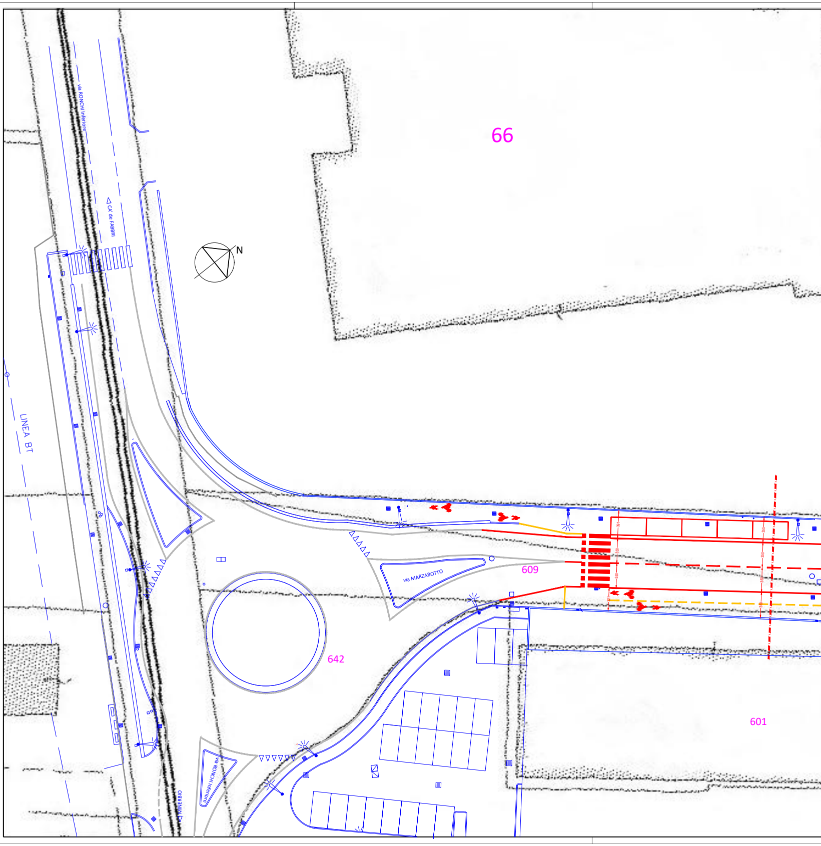
via RONCHI Inferiore
Ca' de FABBRI
N
66
LINEA BT
via MARZABOTTO
609
642
601
MINERBIO
via RONCHI Inferiore

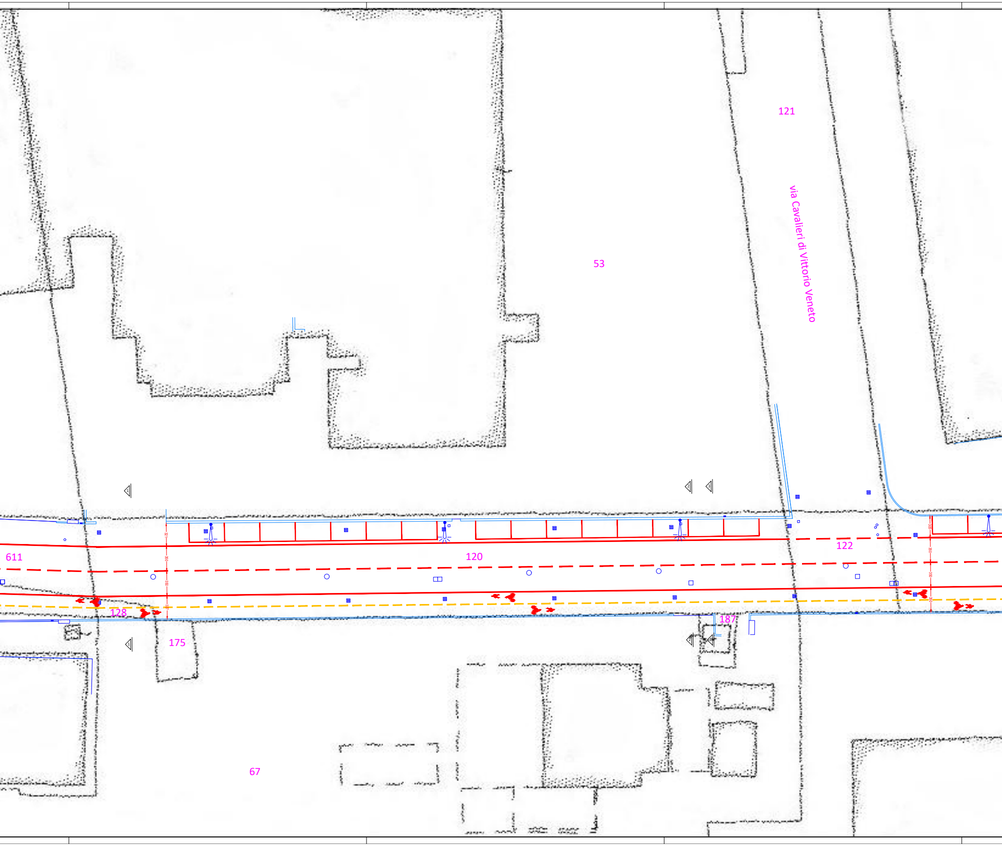
121
53
via Cavalieri di Vittorio Veneto
611
120
122
128
187
175
67

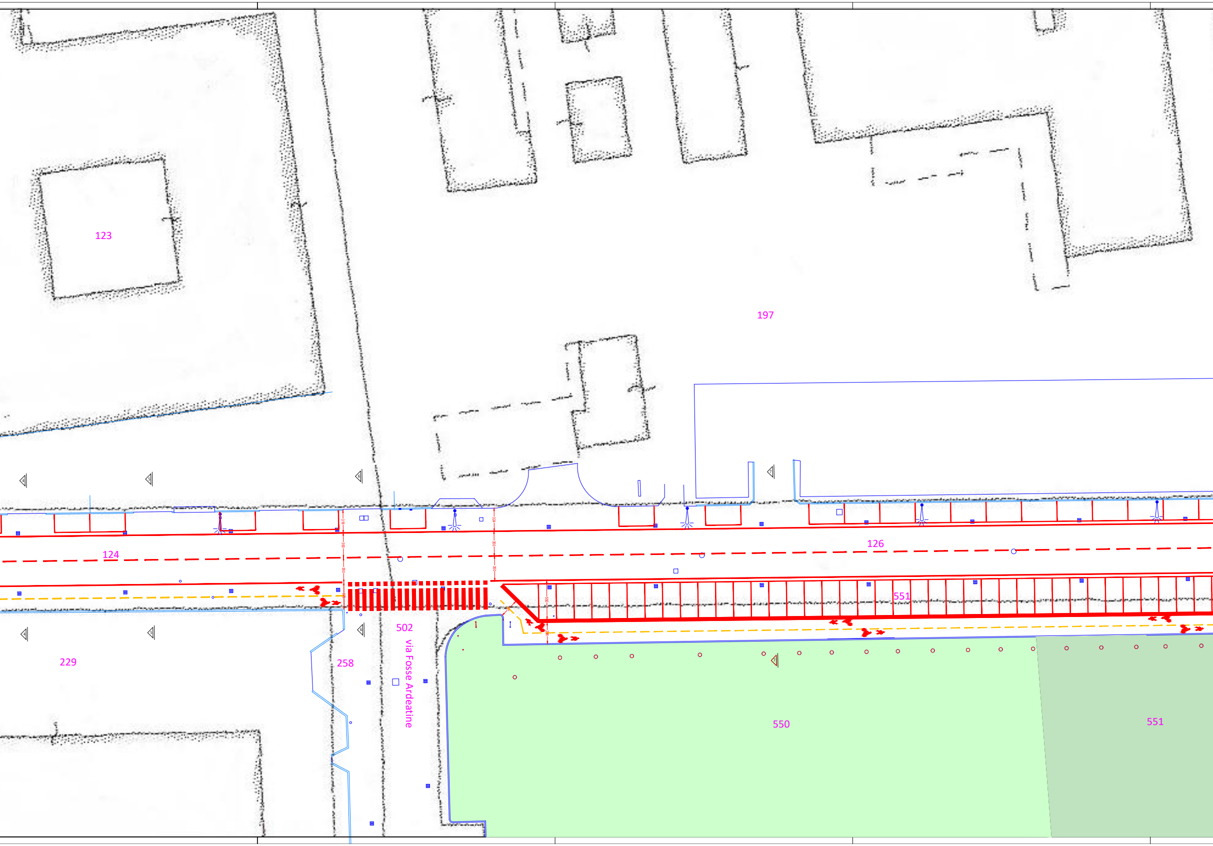
123
197
124
126
551
502
via Fosse Ardeatine
229
258
550
551

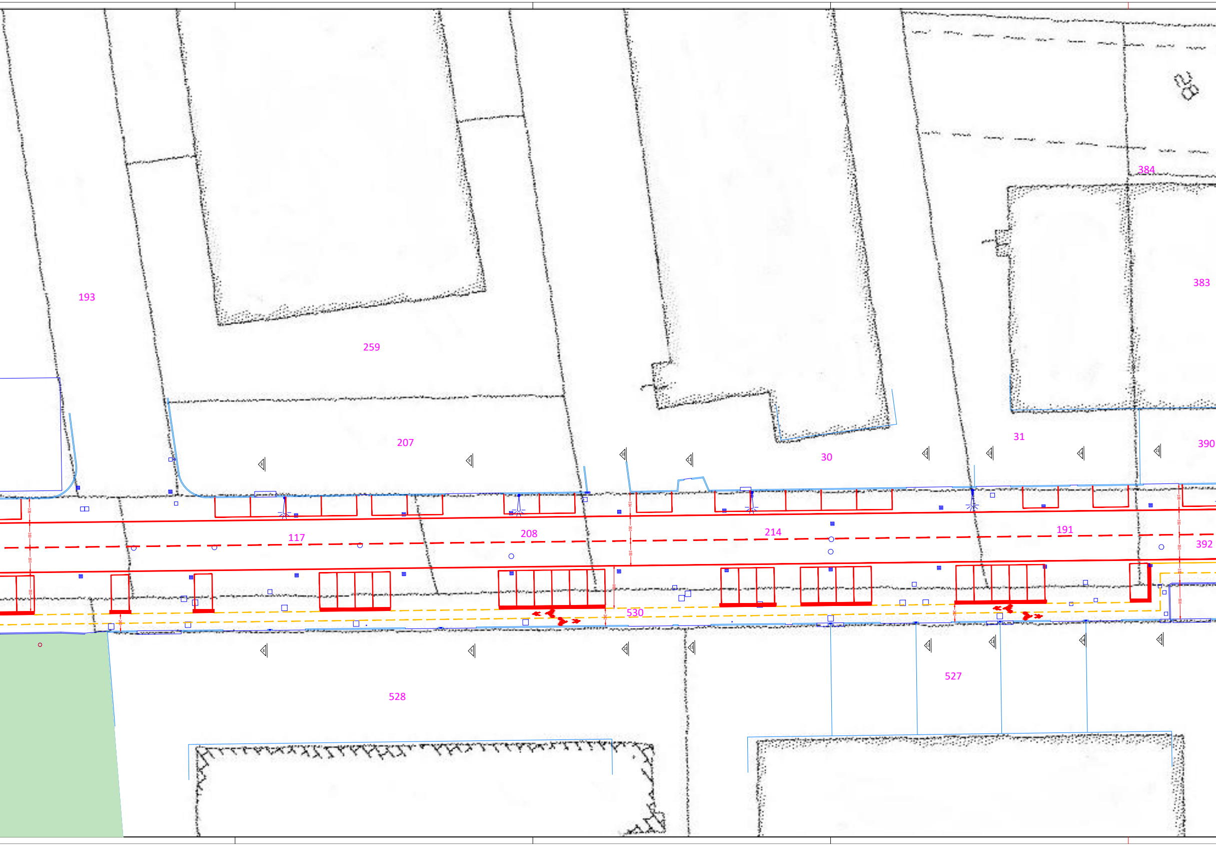
193
259
207
117
208
214
30
31
191
384
383
390
392
530
528
527
28

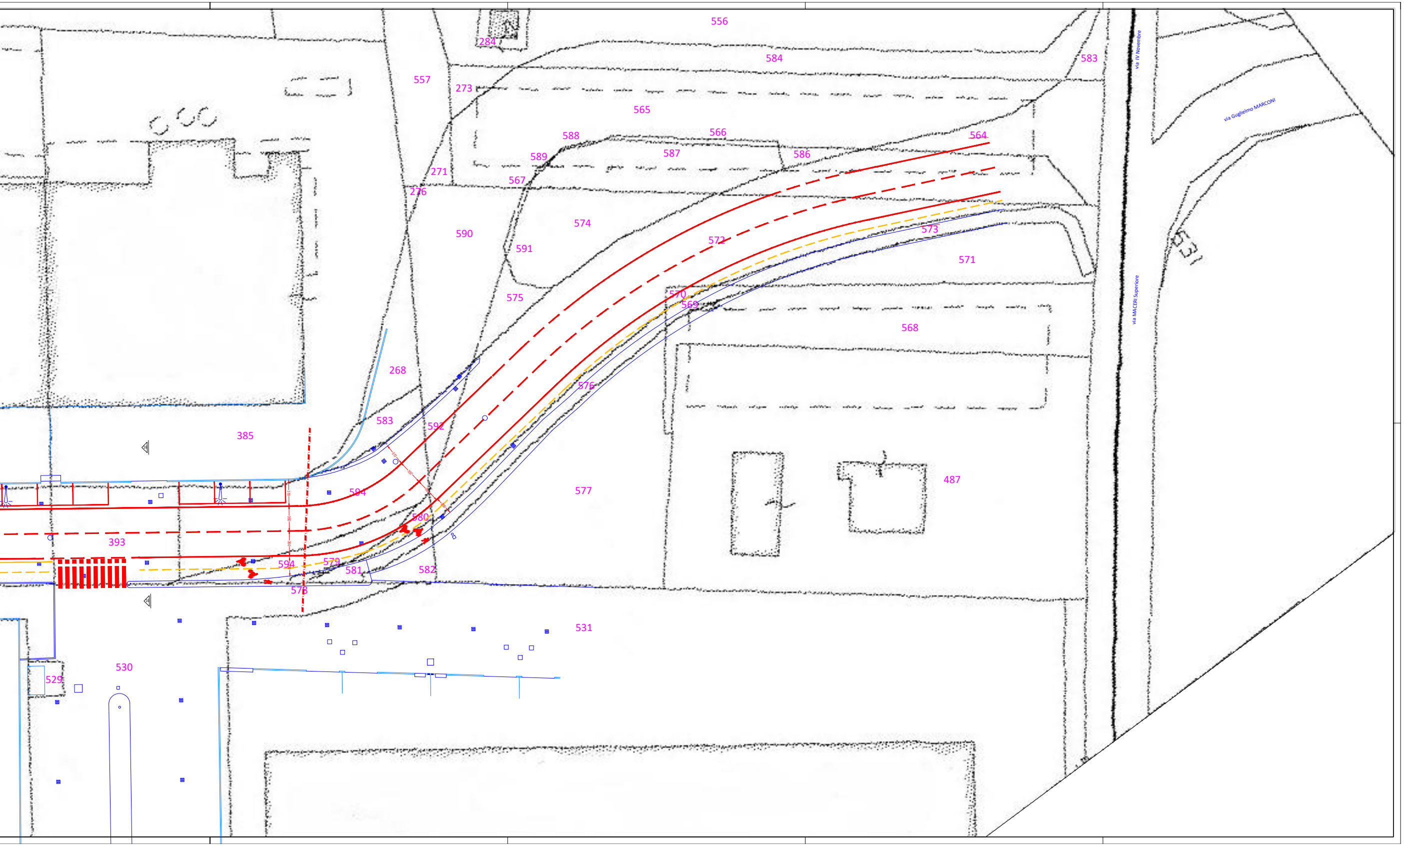
556
284
584
583
via IV Novembre
557
273
565
via Guglielmo MARCONI
588
566
564
589
587
586
271
567
276
574
572
573
590
591
571
531
575
570
569
via MACERI Superiore
568
268
576
583
592
385
577
487
594
580
393
594
579
581
582
578
531
530
529