


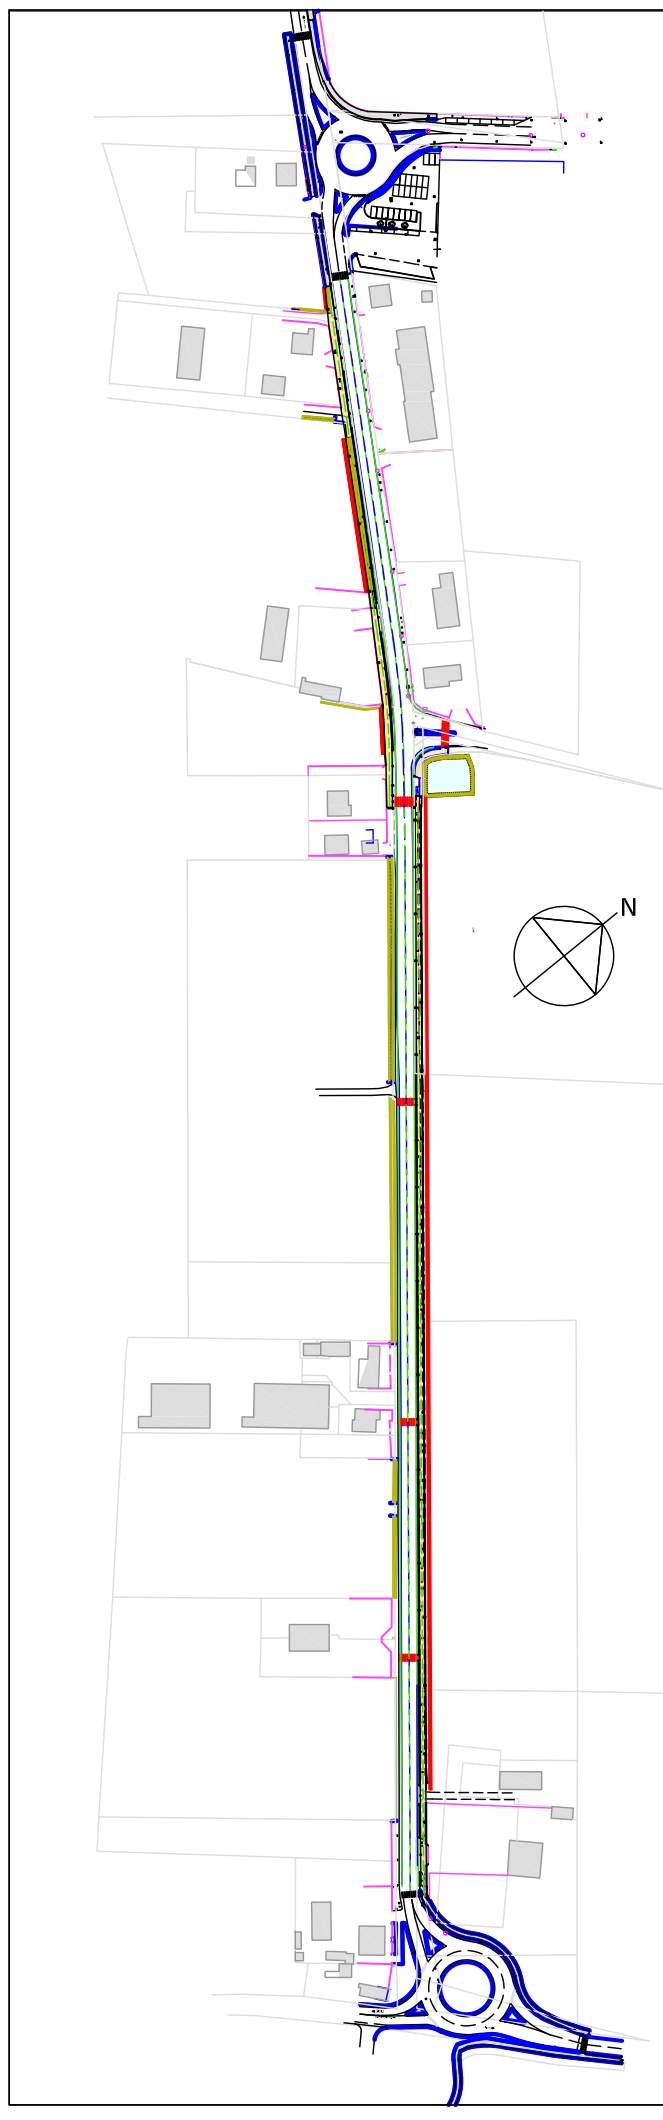

Comune di MINERBIO (BO)
2° SETTORE - Pianificazione gestione e sviluppo del territorio lavori pubblici e manutentivi

RUP: Dott.ssa Elisa Laura FERRAMOLA
40061 Minerbio (BO)
Via Garibaldi, 44

Marco Bedeschi Ingegnere

40141 BOLOGNA
via R. Spadolini, 7
tel. 051 239996
email: m.bedeschi@ing.it
PEC: marco.bedeschi@ing.it

Completamento della CICLABILE di via RONCHI Inferiore
tratto posto fra la SP5 e la via Marzabotto
CIG: Z74257399 CUP: B01821003120007

PROGETTO ESECUTIVO
Tavola elaborata:
Planimetria di PROGETTO
Scala: 1:200 Tav. n. **5**
Archivio: 4/2022 (data di invio all'Ufficio Tecnico)
Data: 30/07/2022

