**Comune di MINERBIO (BO)**
2° SETTORE - Pianificazione gestione e sviluppo del territorio lavori pubblici e manutentivi

RUP: Dott.ssa Elisa Laura FERRAMOLA
40061 Minerbio (BO)
Via Garibaldi, 44

**Marco Bedeschi** Ingegnere

ORDINE DEGLI INGEGNERI PROV. BOLOGNA
DOTT. ING. MARCO BEDESCHI
Sez. A - N. 2000

40141 BOLOGNA
via N. Strocchi 7
tel. 051 6154411
email: M.Bed.ing.studio@gmail.com PEC: marco.bedeschi@pec.it

**Completamento della CICLABILE di via RONCHI Inferiore**
**tratto posto fra la SP5 e la via Marzabotto**
CIG: 274205799 CUP: B61B21003120007

**PROGETTO ESECUTIVO**

Titolo: relazione:
Planimetria tombamento e particolari

Scala: VARIA

Elaborato:
**5.e**

data: 30/07/2022

## KEY PLAN

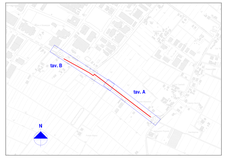


## TAVOLA B scala 1:100

### LEGENDA

Tratti ciclabili esistenti

CICLABILE in progetto

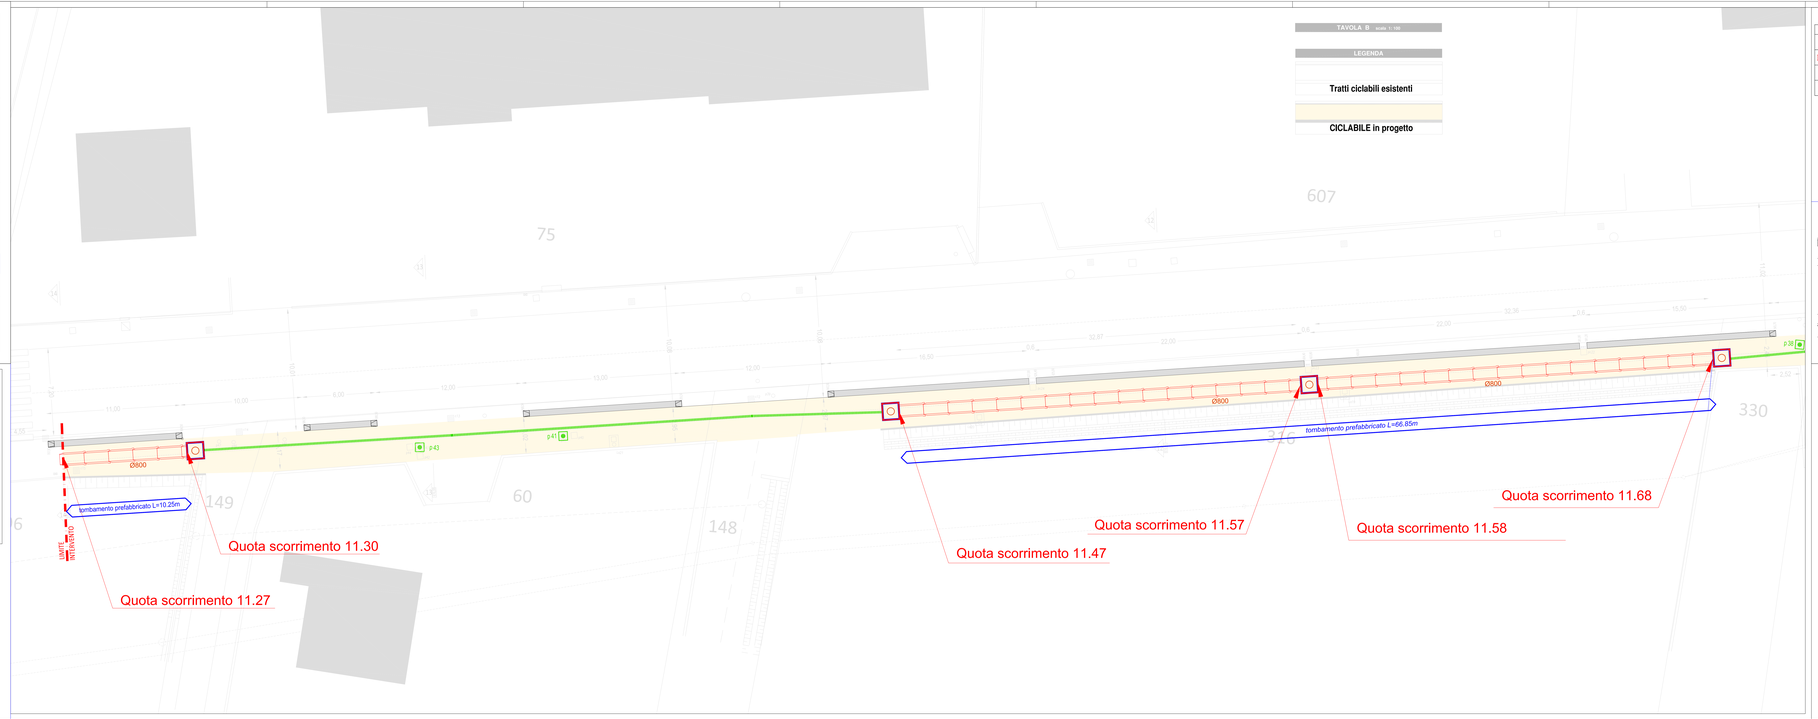


### LEGENDA

| | |
|---|---|
| Rete fognaria esistente | |
| Rete fognaria in PROGETTO (tombamento fosso) | C02.016.010.a |
| Caditoia da diametare | |
| POZZETTO in progetto 120x120 di raccordo/ispezione | C02.019.045.g<br>C02.019.100.d |

**P_ep-XX(prezzo aggiunto) - X.000.000.x (codice CME)**
Riferimento all'elenco prezzi di progetto delle voci utilizzate per la realizzazione delle opere. Nel caso di prezzi aggiunti, le relative voci andrate per assimilazione, si intende prevalente quanto riportato negli elaborati grafici, ed in ogni caso il requisito prestazionale dell'opera compiuta dovrà essere quello più vantaggioso per l'amministrazione fra le alternative possibili.

## Dettaglio Nuova POZZETTO scala 1:20

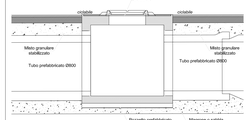


## Dettaglio innesto in tombamento esistente scala 1:50

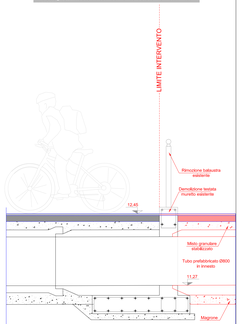

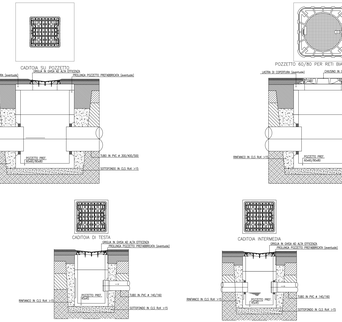
## Particolari costruttivi 1:20