


CONDOTTI IN PVC SERIE SN8 (8KN/mq) SDR 34
RINFIANCATI IN CLS

SEZIONE TIPO TRASVERSALE

CARATTERISTICHE GEOMETRICHE

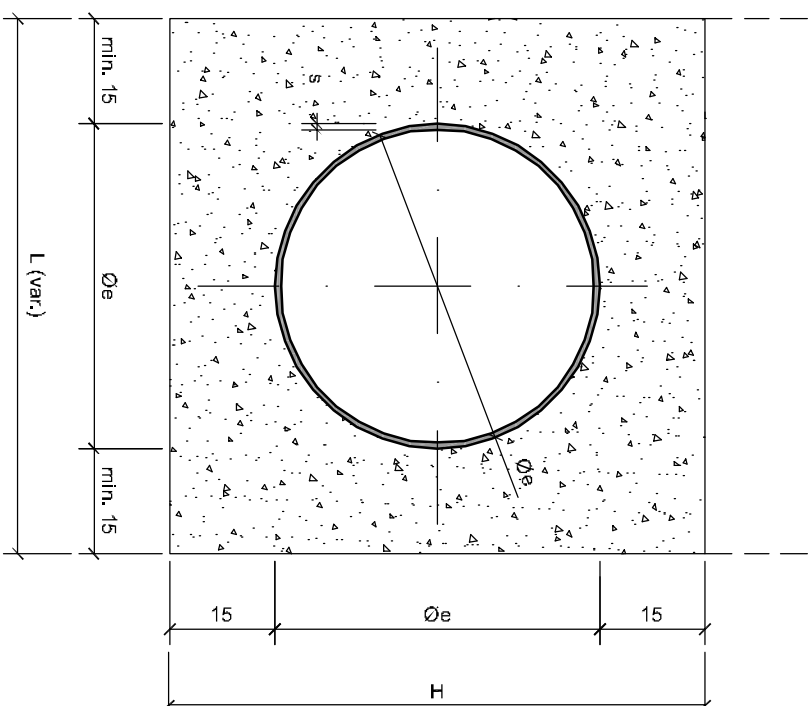

ø	L	H	S
110	410	410	3.2
125	425	425	3.7
160	460	460	4.7
200	500	500	5.9
250	550	550	7.3
315	615	615	9.2
400	700	700	11.7
500	800	800	14.6
630	930	930	18.4

PRESCRIZIONI TECNICHE


- Tubazioni in PVC norme UNI EN 1401-1 serie SN 8 (8kN/mq) SDR 34 con marchio IIP giunzione a bicchiere e anello elastomerico.

- Sottofondo e rinfianco in getto di CLS C16/20

CONDOTTI IN PVC SERIE SN8 (8KN/mq) SDR 34
RINFIANCATI IN SABBIA

SEZIONE TIPO TRASVERSALE

CARATTERISTICHE GEOMETRICHE

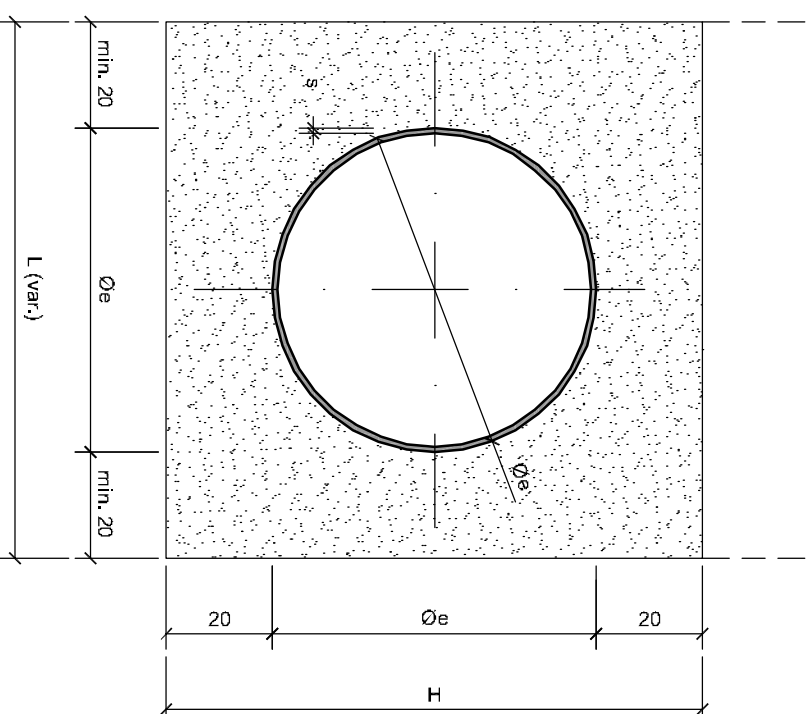

ø	L	H	S
110	510	510	3.2
125	525	525	3.7
160	560	560	4.7
200	600	600	5.9
250	650	650	7.3
315	715	715	9.2
400	800	800	11.7
500	900	900	14.6
630	1030	1030	18.4


PRESCRIZIONI TECNICHE

- Tubazioni in PVC norme UNI EN 1401-1 serie SN 8 (8KN/mq) SDR 34 con marchio IIP giunzioni a bicchieri e anello elastomerico.


- Sottofondo e rinfiacco in sabbia

SEZIONI TIPO DI POSA CONDOTTI



SU STRADA BITUMATA

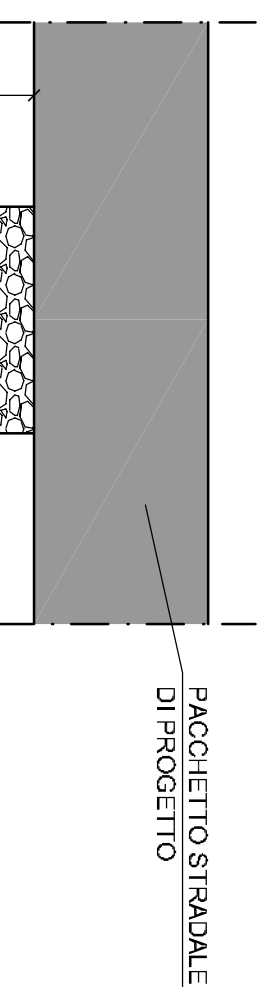

SU AREA VERDE

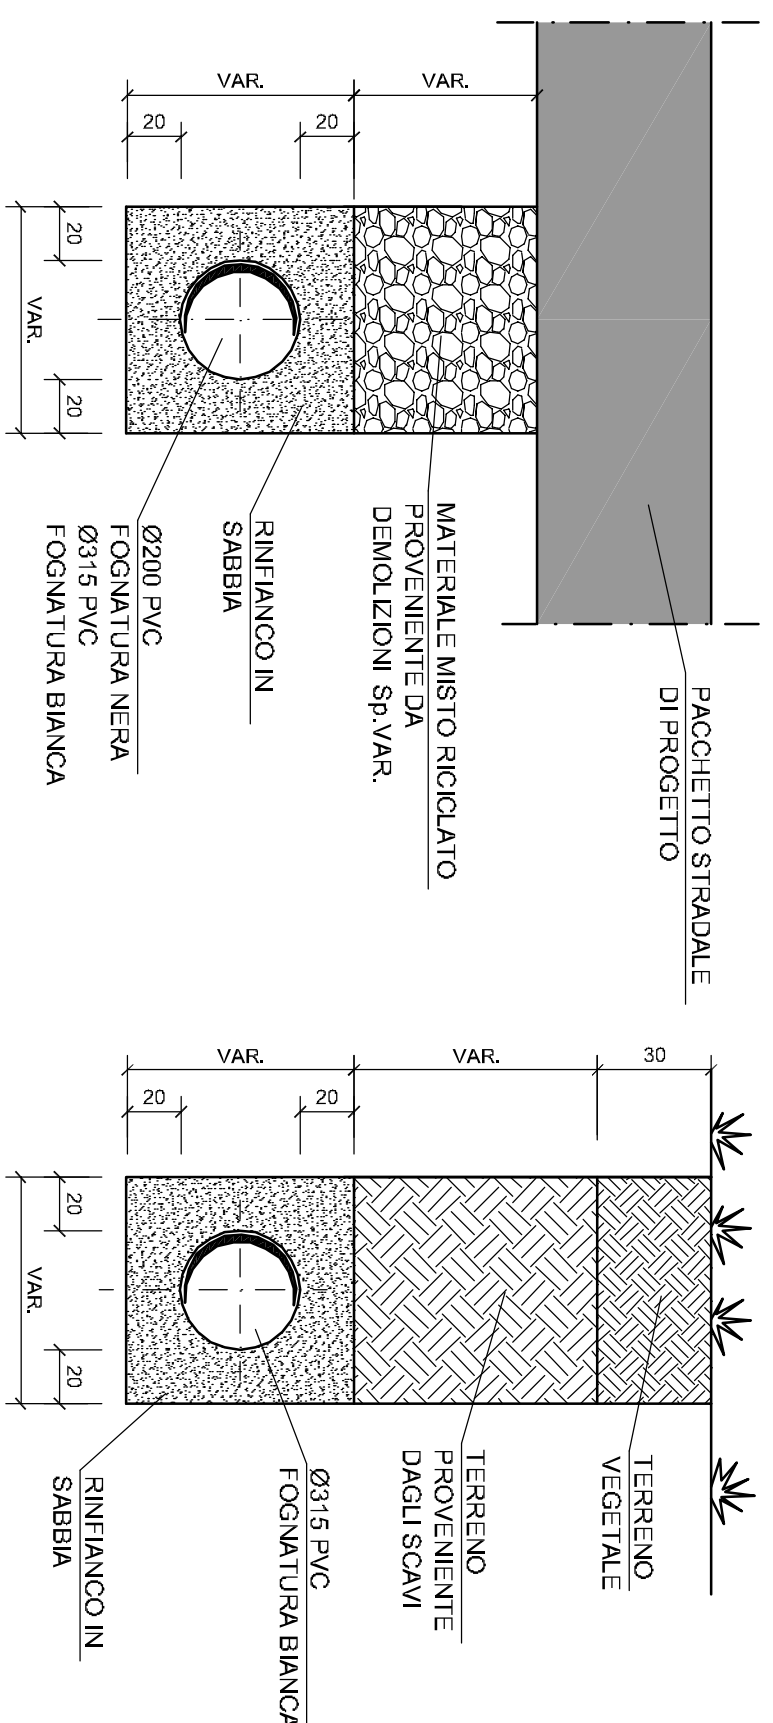

**CHIUSINO IN GHISA SFERIODALE
CLASSE D400 PER FOGNATURE**

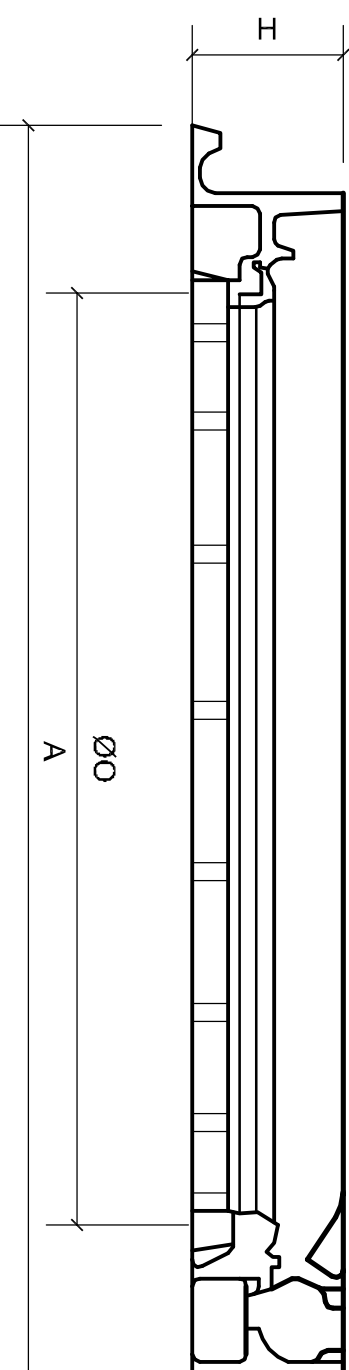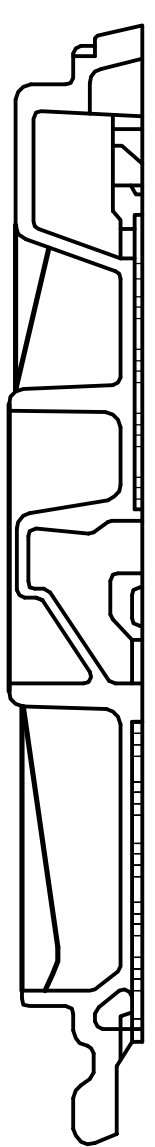


COPERCIO	TELAIO	DIMENSIONI (mm)			
		A	O	H	C
NON VENTILATO	ROTONDO	Ø2650	610	100	673
	QUADRATO	850x6850	610	100	673
VENTILATO	ROTONDO	Ø2650	610	100	673
	QUADRATO	850x8650	610	100	673

Cinque Dispositivi su 12 prodotti stabiliscono rispondenze alle norme UNI-EN 1085 e conformi alle caratteristiche stabilite dalle norme UNI-EN 124. "Grati in stabilimento C.E.I., ufficialmente certificata la norma ISO 9001 e provati nel certificato di produzione".


Misure di qualità, obbligate in usino e attivo sul coperto." UNI-EN 124, "Classe D400" e marcati dal produttore per assicurare la conformità del prodotto alle norme suddette. "Passo d'uno centomillesimo all'interno, che permette l'accordo altoparlante fornito di respiratore. Resistenza alla rottura superiore a 40kN, costruiti con telaio a segmenti quadrati e ottonide, con telai ed asse per l'ancoraggio al terreno, ed, in apposta sede staglia, un alloggiamento per la ruota manovela sul coperto. Quantizzazione che assicura una sede bilanciata e stabile al coperto ed un contatto labile-coperto prettamente a nuova dritta. Coperto ciclabile, con asola per innestamento dell'altezza per un agevole sollevamento con minimo sforzo e possibilità di rimozione. Dispositivo di sicurezza che esclude la possibilità di chiusura accidentale del coperto (realizzato sulla ruota, sulla quale in sede di apertura avviene il movimento dei copertonchi fino al suo posizionalmento di massima apertura. Disegno antiscivolo sulla superficie superiore. Il tutto verniciato ad imitativo con solazione bituminosa.


PART. RACCOLTA ACQUE STRADALI
CON IMMISSIONE DINAMICA SU TUBAZIONE

PIANTA

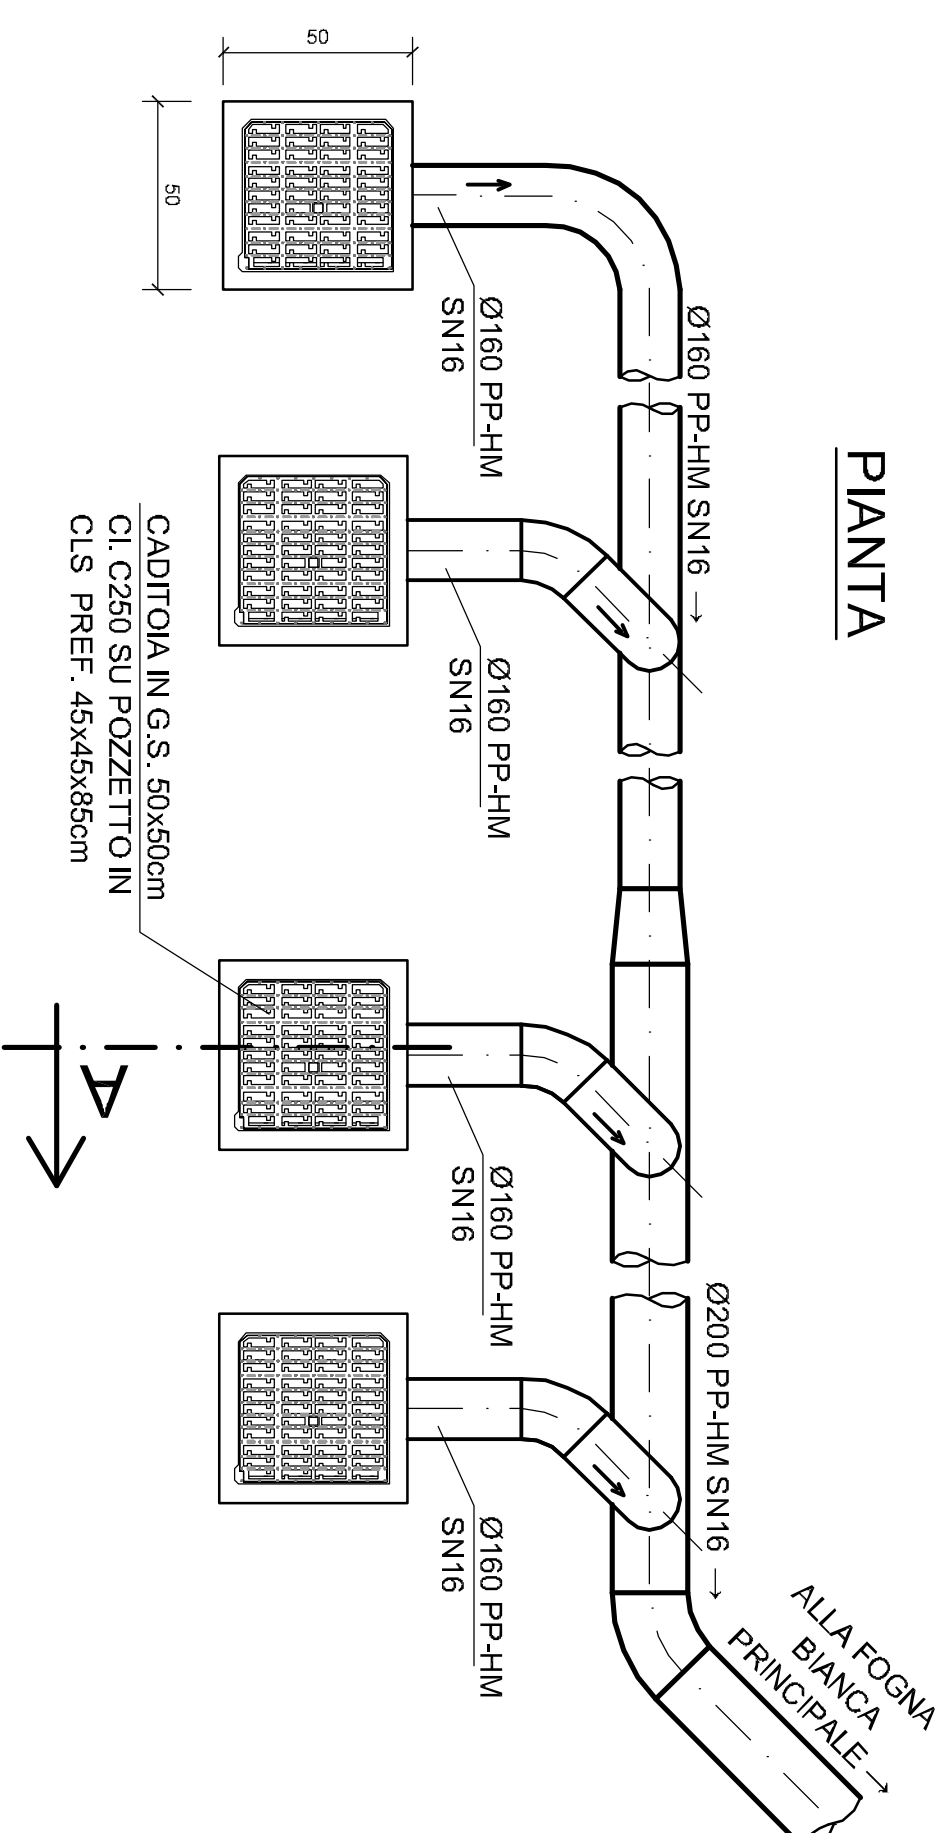

SEZIONE A-A

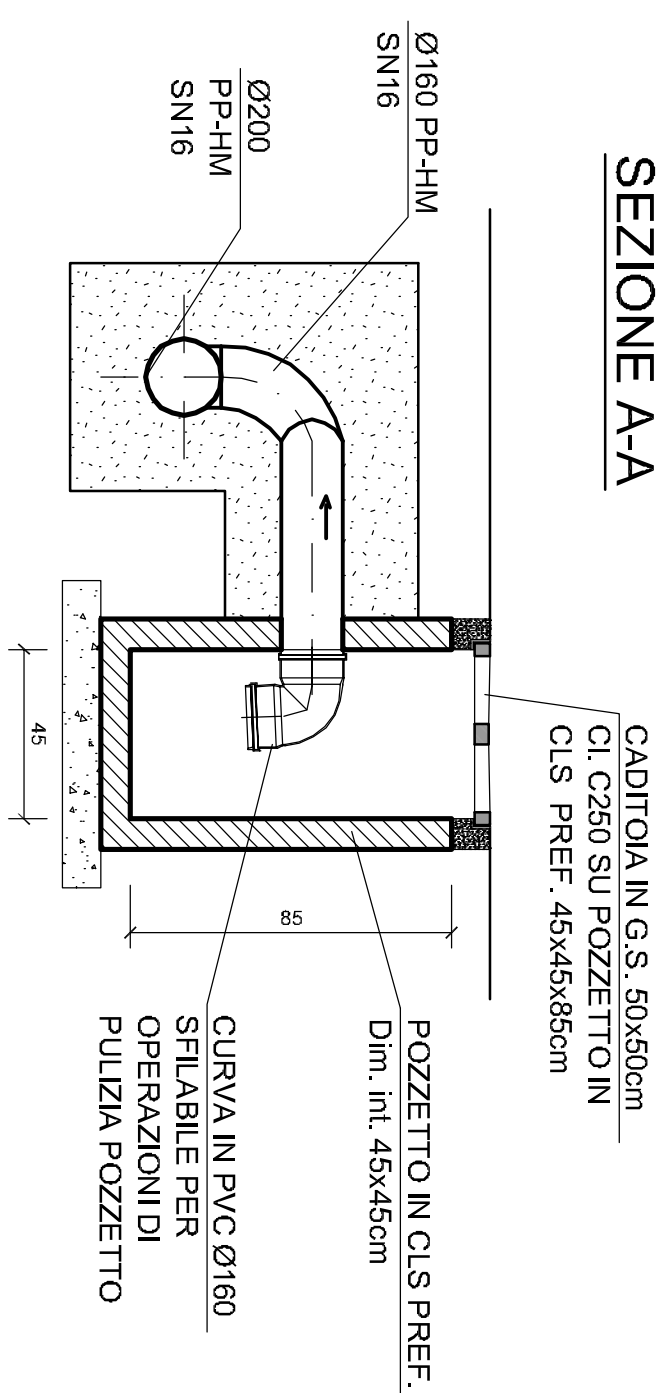

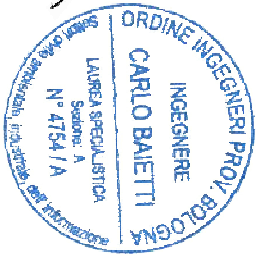STUDIO DI PROGETTAZIONE DOTT. ARCH. FAUSTO RUFINI VIA DEL LAVORO 2 - PIANORO - BO - TEL. 051/6617556	
COMUNE DI MINERBIO	
DESCRIZIONE DEI LAVORI	
PERMESSO DI COSTRUIRE PER LA REALIZZAZIONE DI OPERE DI URBANIZZAZIONE PRIMARIA ALL'INTERNO DEL PIANO PARTICOLAREGGIATO 2A e 2B	
LOTTO A MINERBIO	
SPAZIO RISERVATO ALL'UFFICIO	
LAVANTE TITOLO: EDILPIANORO SRL VIA DEL LAVORO, 2 41065 PIANORO	
IL PROGETTISTA: ARCH. FAUSTO RUFINI	
PROGETTISTA RETI TECNOLOGICHE: DOTT. ING. CARLO BALETTI	
 	
OGGETTO DELLA TAVOLA: RETE DI FOGNATURA NERA E BIANCA - PARTICOLARI TIPOLOGICI	
ELABORATO N° 06	
SCALA	
DATA: GIUGNO 2021	
QUESTO DISEGNO E' PROPRIETA' RISERVATA E NON PUO' ESSERE RIPRODOTTO O CEDUTO SENZA LA NOSTRA APPROVAZIONE SCRITTA	