Comune di MINERBIO (BO)
2° SETTORE - Pianificazione gestione e sviluppo del territorio lavori pubblici e manutenzioni

RUP: Dott.ssa Elisa Laura FERRAMOLA
40061 Minerbio (BO)
Via Garibaldi, 44

Marco Bedeschi Ingegnere

40141 BOLOGNA
via N. Sauro n. 7
tel. 051/6154411
PEC: marco.bedeschi@pec.it
email: M.Bed.Ing.studio@gmail.com

Completamento della CICLABILE di via RONCHI Inferiore
tratto posto fra la SP5 e la via Marzabotto
CIG: 2742357160 CUP: B61B21003120007

PROGETTO ESECUTIVO

Titolo: elaborato
Planimetria raccolta acque meteoriche e particolari

Scala: VARIA

Tav. 5.f

Architetto
ex DPCM 5 luglio 1975 art. 2 lettera g) ex ARCHITETTI Art. 16 c. 1

data: 30/07/2022

TAVOLA A scala 1:250

LEGENDA

Tratti ciclabili esistenti
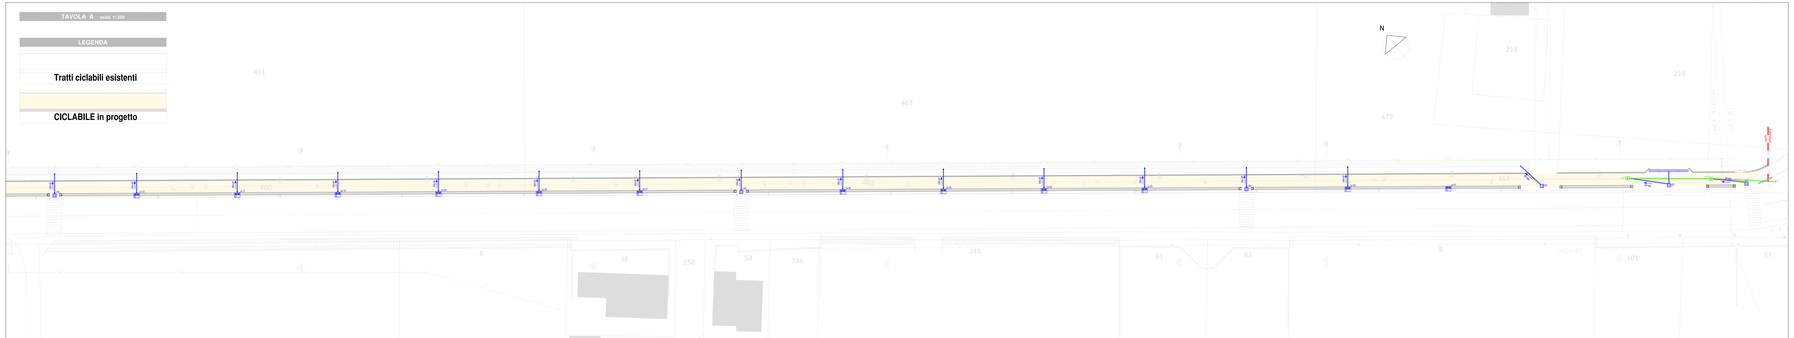
CICLABILE in progetto