


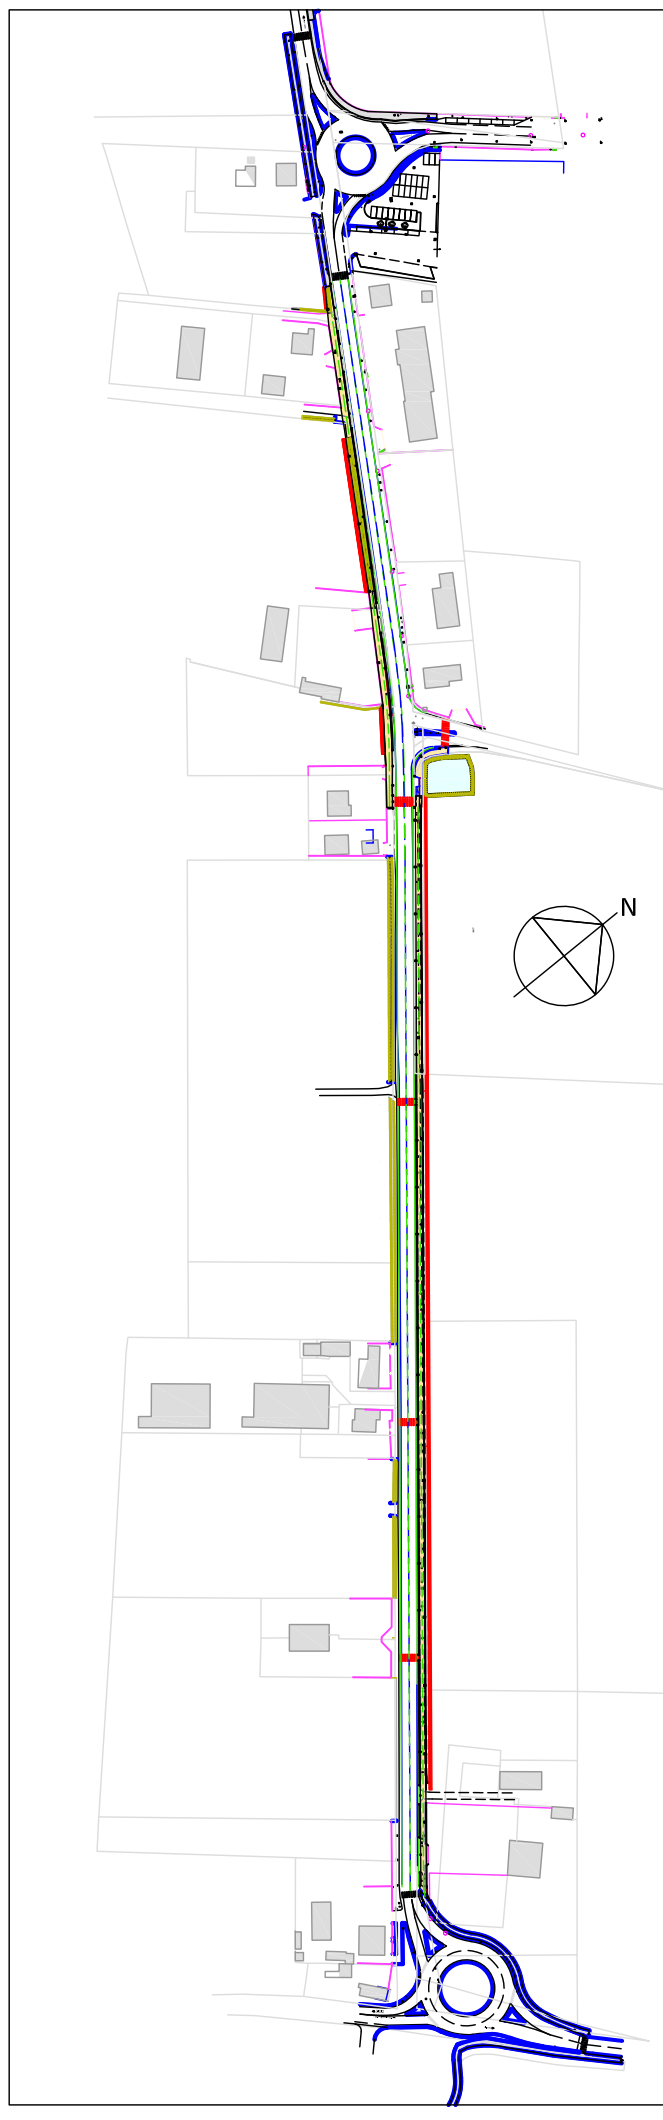

Comune di MINERBIO (BO)
2° SETTORE - Pianificazione gestione e sviluppo del territorio lavori pubblici e manutentivi

RUP: Dott.ssa Elisa Laura FERRAMOLA
40061 Minerbio (BO)
Via Garibaldi, 44

Marco Bedeschi Ingegnere

40141 BOLOGNA
via R. Spadolini, 7
tel. 051 299999
email: m.bedeschi@ing.it

Completamento della CICLABILE di via RONCHI Inferiore
tratto posto fra la SP5 e la via Marzabotto
CUP: Z74237399 CUP: B0102100310007

PROGETTO ESECUTIVO
Tavola elaborata:
Rilievo dello stato di fatto
Scala: 1:200
Archivio: 4/2022
data: 30/07/2022

4

