


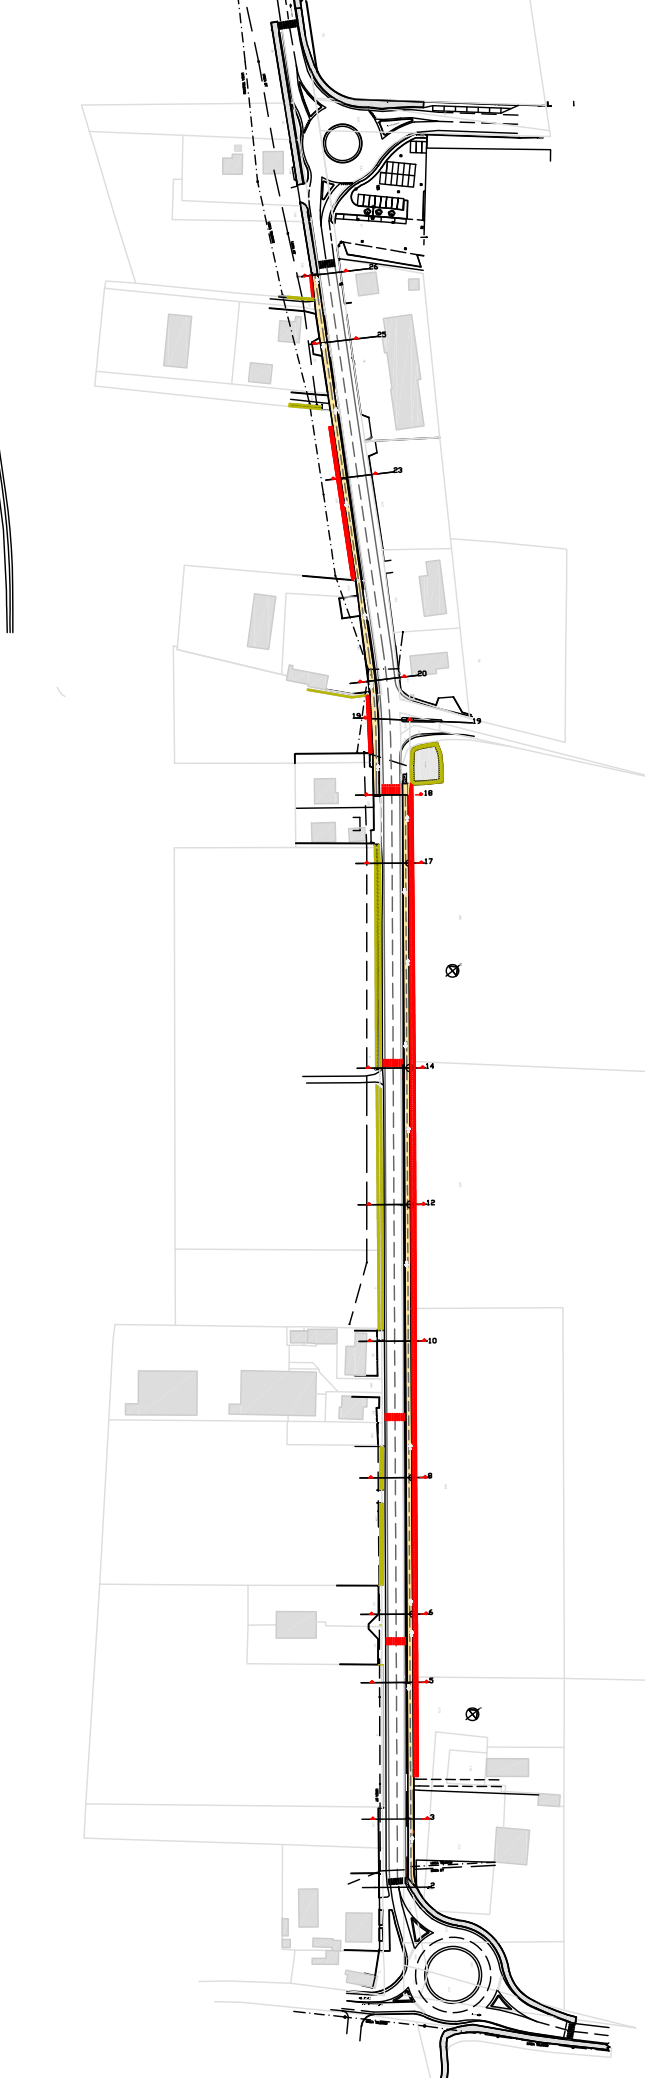

Comune di MINERBIO (BO)
2° SETTORE - Pianificazione gestionale e sviluppo del territorio: lavori pubblici e manutentivi

RUP: Arch. Valentina VERATTI
Referente: Geom. Fabio Manservigi
42061 Minerbio (BO)
Via Garibaldi, 44

Marco Bedeschi Ingegnere

40141 BOLOGNA
Via R. Stacconi, 7
Tel. 051/260000
P.O. 051/260000
email: mbedeschi@bedeschi.it

Completamento della CICLABILE di via RONCHI Inferiore
tratto posto tra la SP5 e la via Marzabotto
CUP: B18B1000120007

PROGETTO DEFINITIVO
Titolo elaborato:
Rilievo dello stato di fatto
Archivio:
LAVORI DI COMPLETAMENTO DELLA CICLABILE DI VIA RONCHI INFERIORE

1:200
4

