COMUNE DI MINERBIO

PIANO PARTICOLAREGGIATO
COMPARTO 2A e 2B

lotto A - lotto B
MINERBIO

SPAZIO RISERVATO ALL'UFFICIO TECNICO

CITTA' DI MINERBIO
PROVINCIA DI BOLOGNA
Ufficio Tecnico
ELABORATO GRAFICO APPROVATO CON DELIBERA DI CONSIGLIO COMUNALE
N° 26 DEL 29.04.2011
Il Dirigente

PROPRIETA': Edilpianoro S.p.a.
Via del lavoro n. 2
Pianoro - Bologna

EDILPIANORO S.p.A.
Via del Lavoro n. 2
Partita I.V.A. 00565291202

PROGETTISTA: Studio di Architettura ed Ingegneria Pareschi-Trombetti
Arch. Elisabetta Pareschi
Via Clotilde Tambroni, 10
Bologna
C.F.: PRS LBT 64C60 A944X

ORDINE DEGLI ARCHITETTI DELLA PROVINCIA DI BOLOGNA
ARCHITETTO PARESCHI ELISABETTA

DATA: 27 Aprile 2011

SMALTIMENTO ACQUE BIANCHE

TAV. 06
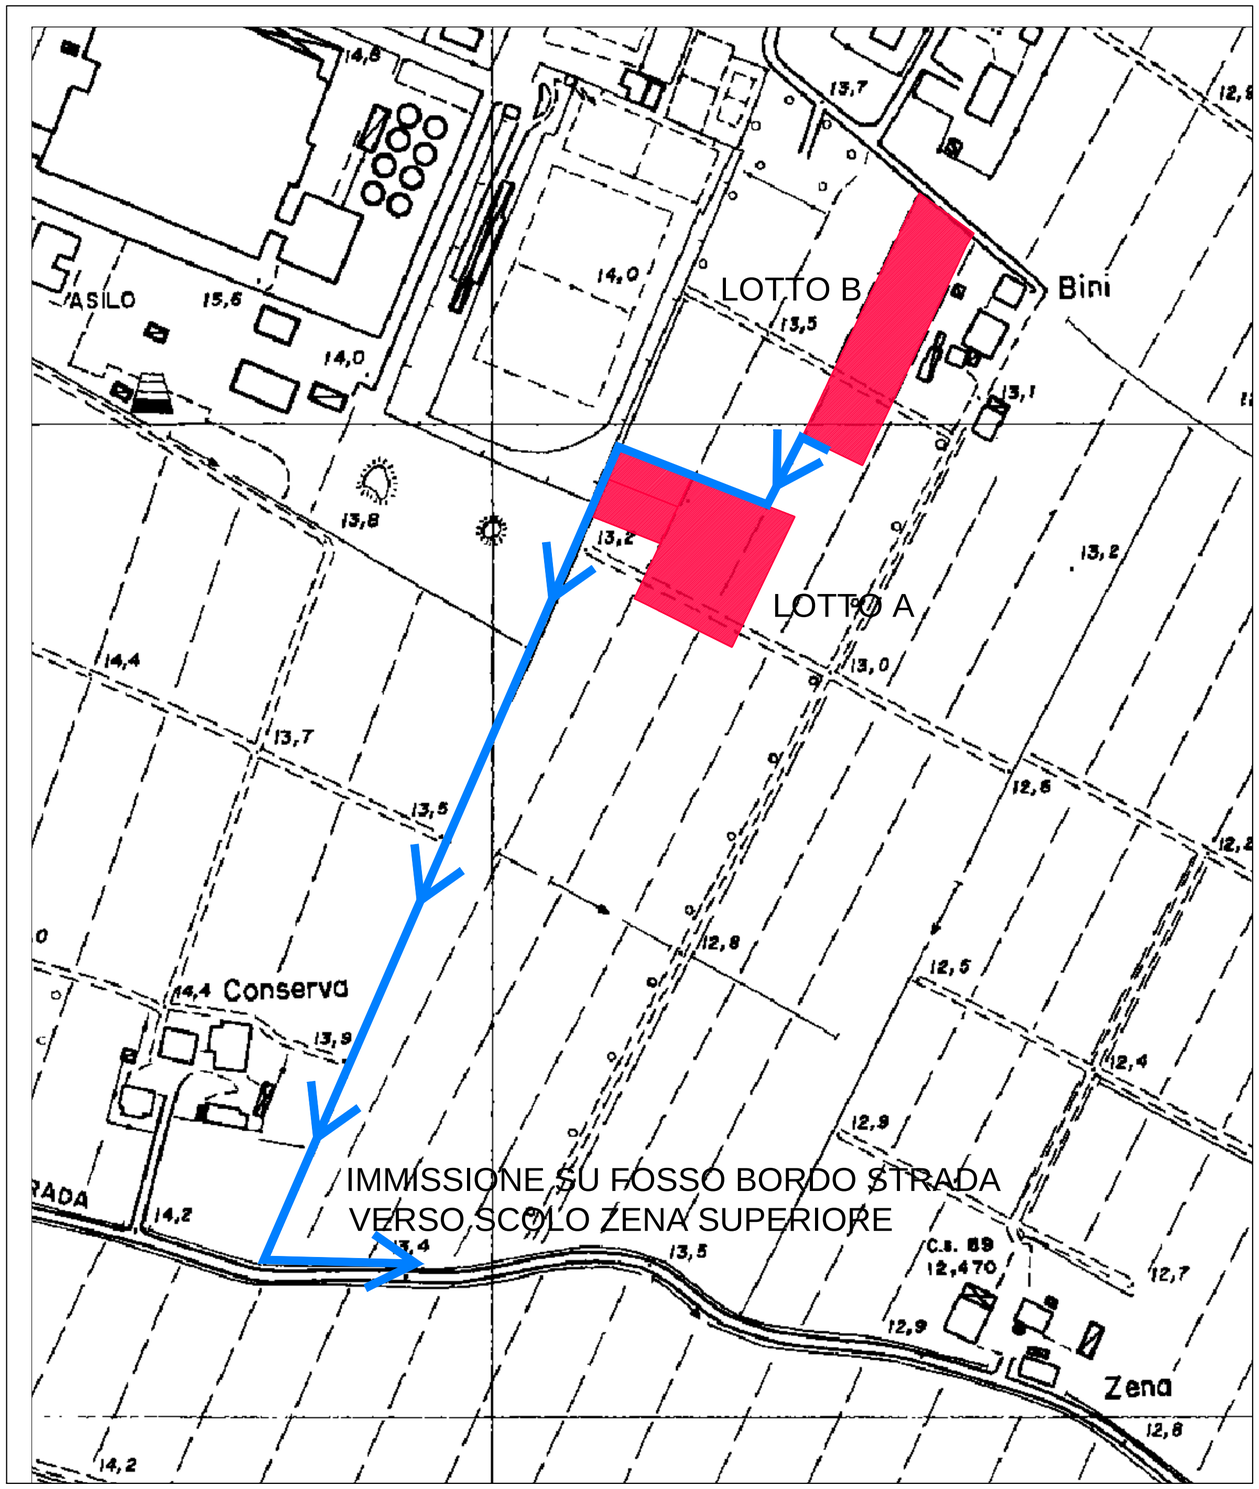
SCALA 1 :2000