

Platoo:  
Allargamento della via Sanità nel tratto  
compreso tra l'incrocio con la via  
Cantalupo fino a via Bianchetta  
Oggetto:

PROGETTO DEFINITIVO

Città:  
MINERBIO (BO)  
Località:  
PRATO GRANDE  
Via e civico:  
Via Sanità, snc  
Comune/Provincia:  
CO.PRO.B. SCARL

Progettista:  
Arch. Francesco Remondini

Legenda:

- Condotto fognario interrato acque meteoriche
- Fossato di guardia
- Origine in ghisa: raccolta acque piovane
- Pozzetto a caditoia dim. 50x50 con coperchio in ghisa C250
- Pozzetto di raccordo dim 70 x 70 con coperchio in cemento D400

Planta chiave:

ZOOM 1 ZOOM 2


Orientamento planimetrico:

| Revisione | nr.        | data           | ogni |
|-----------|------------|----------------|------|
| 1         | 14/01/2022 | Primo incarico |      |
| 2         |            |                |      |
| 3         |            |                |      |
| 4         |            |                |      |
| 5         |            |                |      |

Oggetto della tavola:  
Planimetria Smaltimento Acque Meteoriche

Data: 14/01/2022  
Elaborato nr. 21

ZOOM 1



ZOOM 2

