


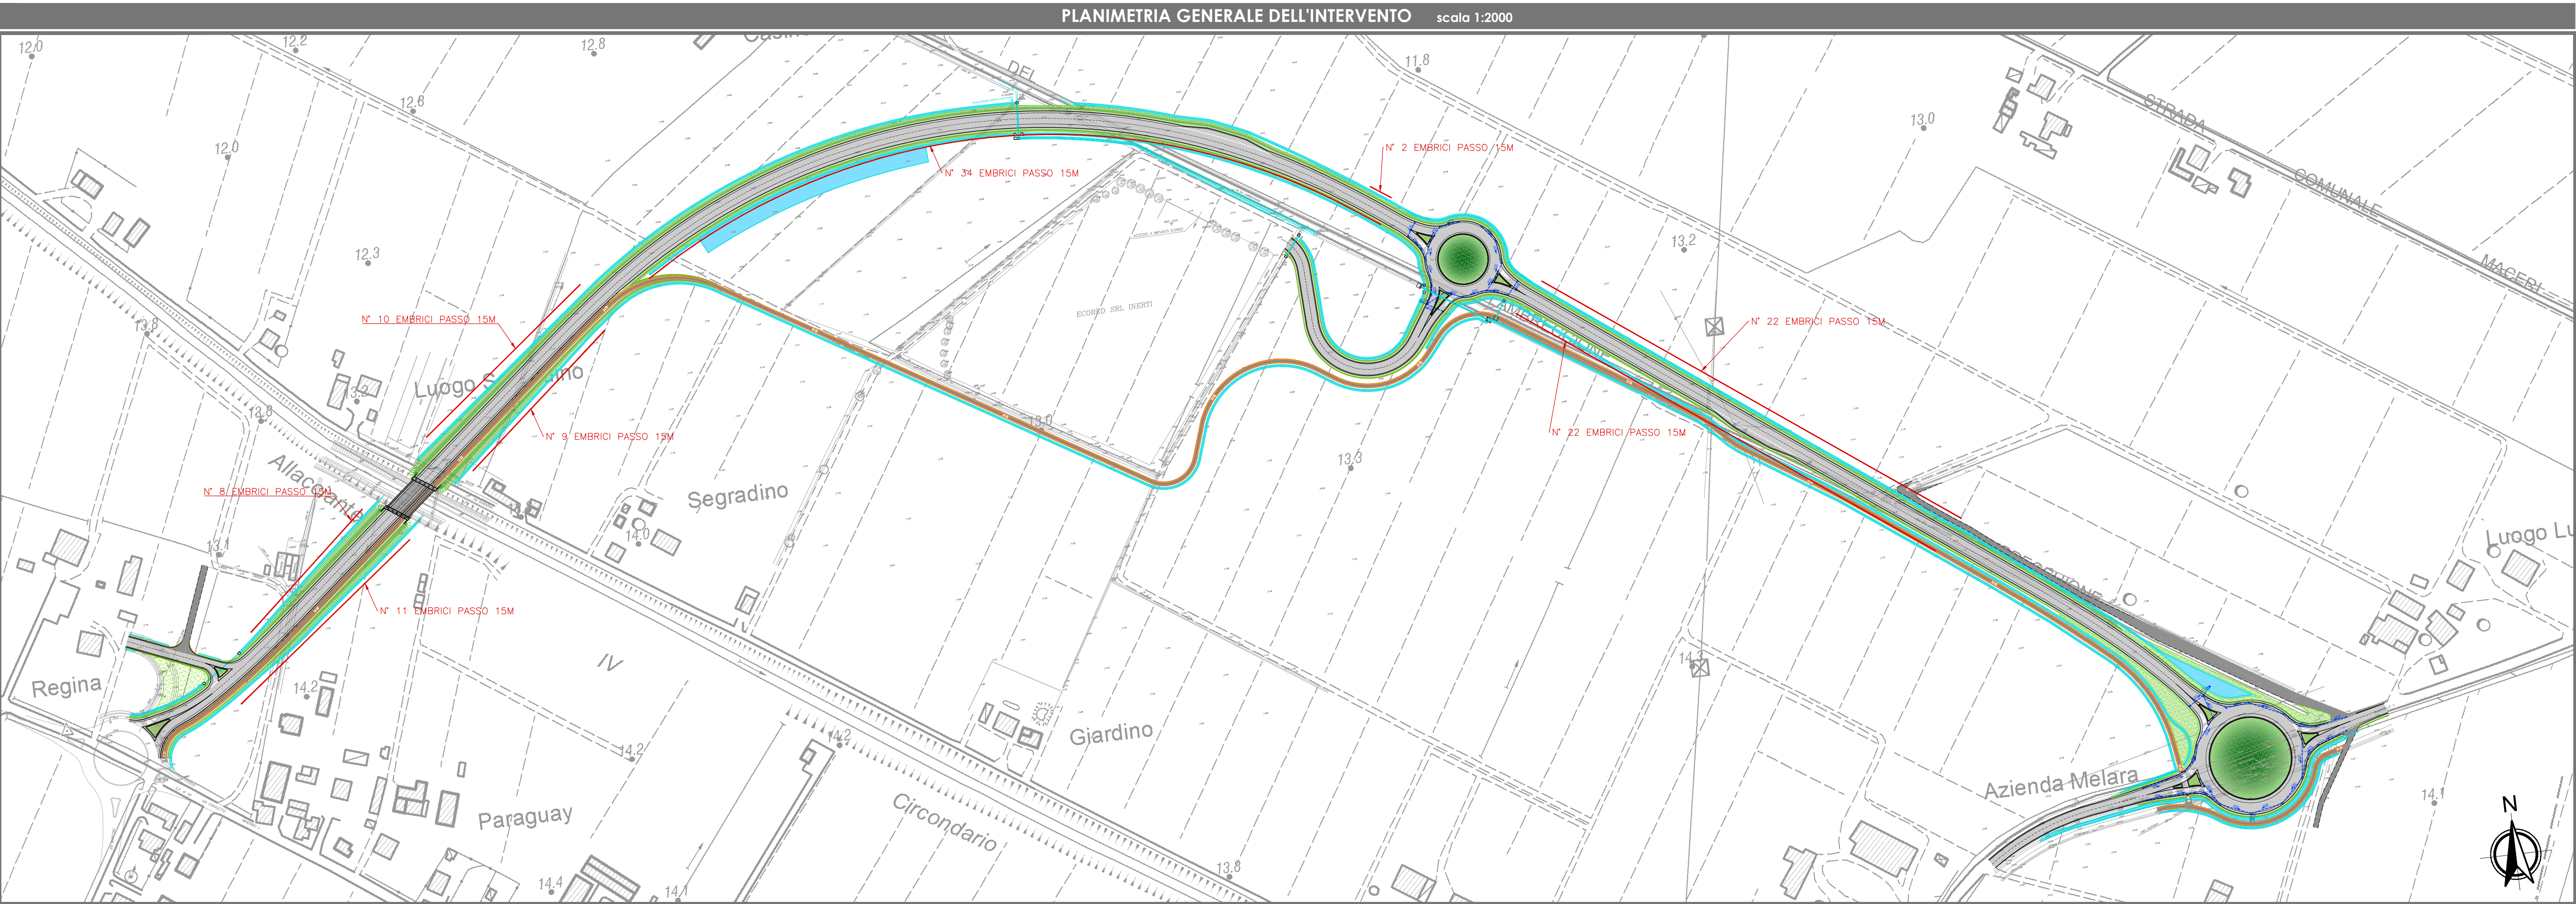

LEGENDA	
	Rete raccolta acque meteoriche di progetto Ø160 in pvc Ø200 in pvc Ø250 in pvc
	Caditoia DN400 carrabile
	Tombamento
	Pozzetto
	Direzione di flusso
	Nuovo fosso di guardia
	Rivestimento antierosione in CLS armato con doppia rete

Nota: i percorsi e dimensioni delle tubazioni potranno essere modificati, previa autorizzazione della DL, a seguito dei rilievi in campo sui sottoservizi e/o dell'elaborazione del progetto di cantierizzazione (a carico dell'appaltatore).

