



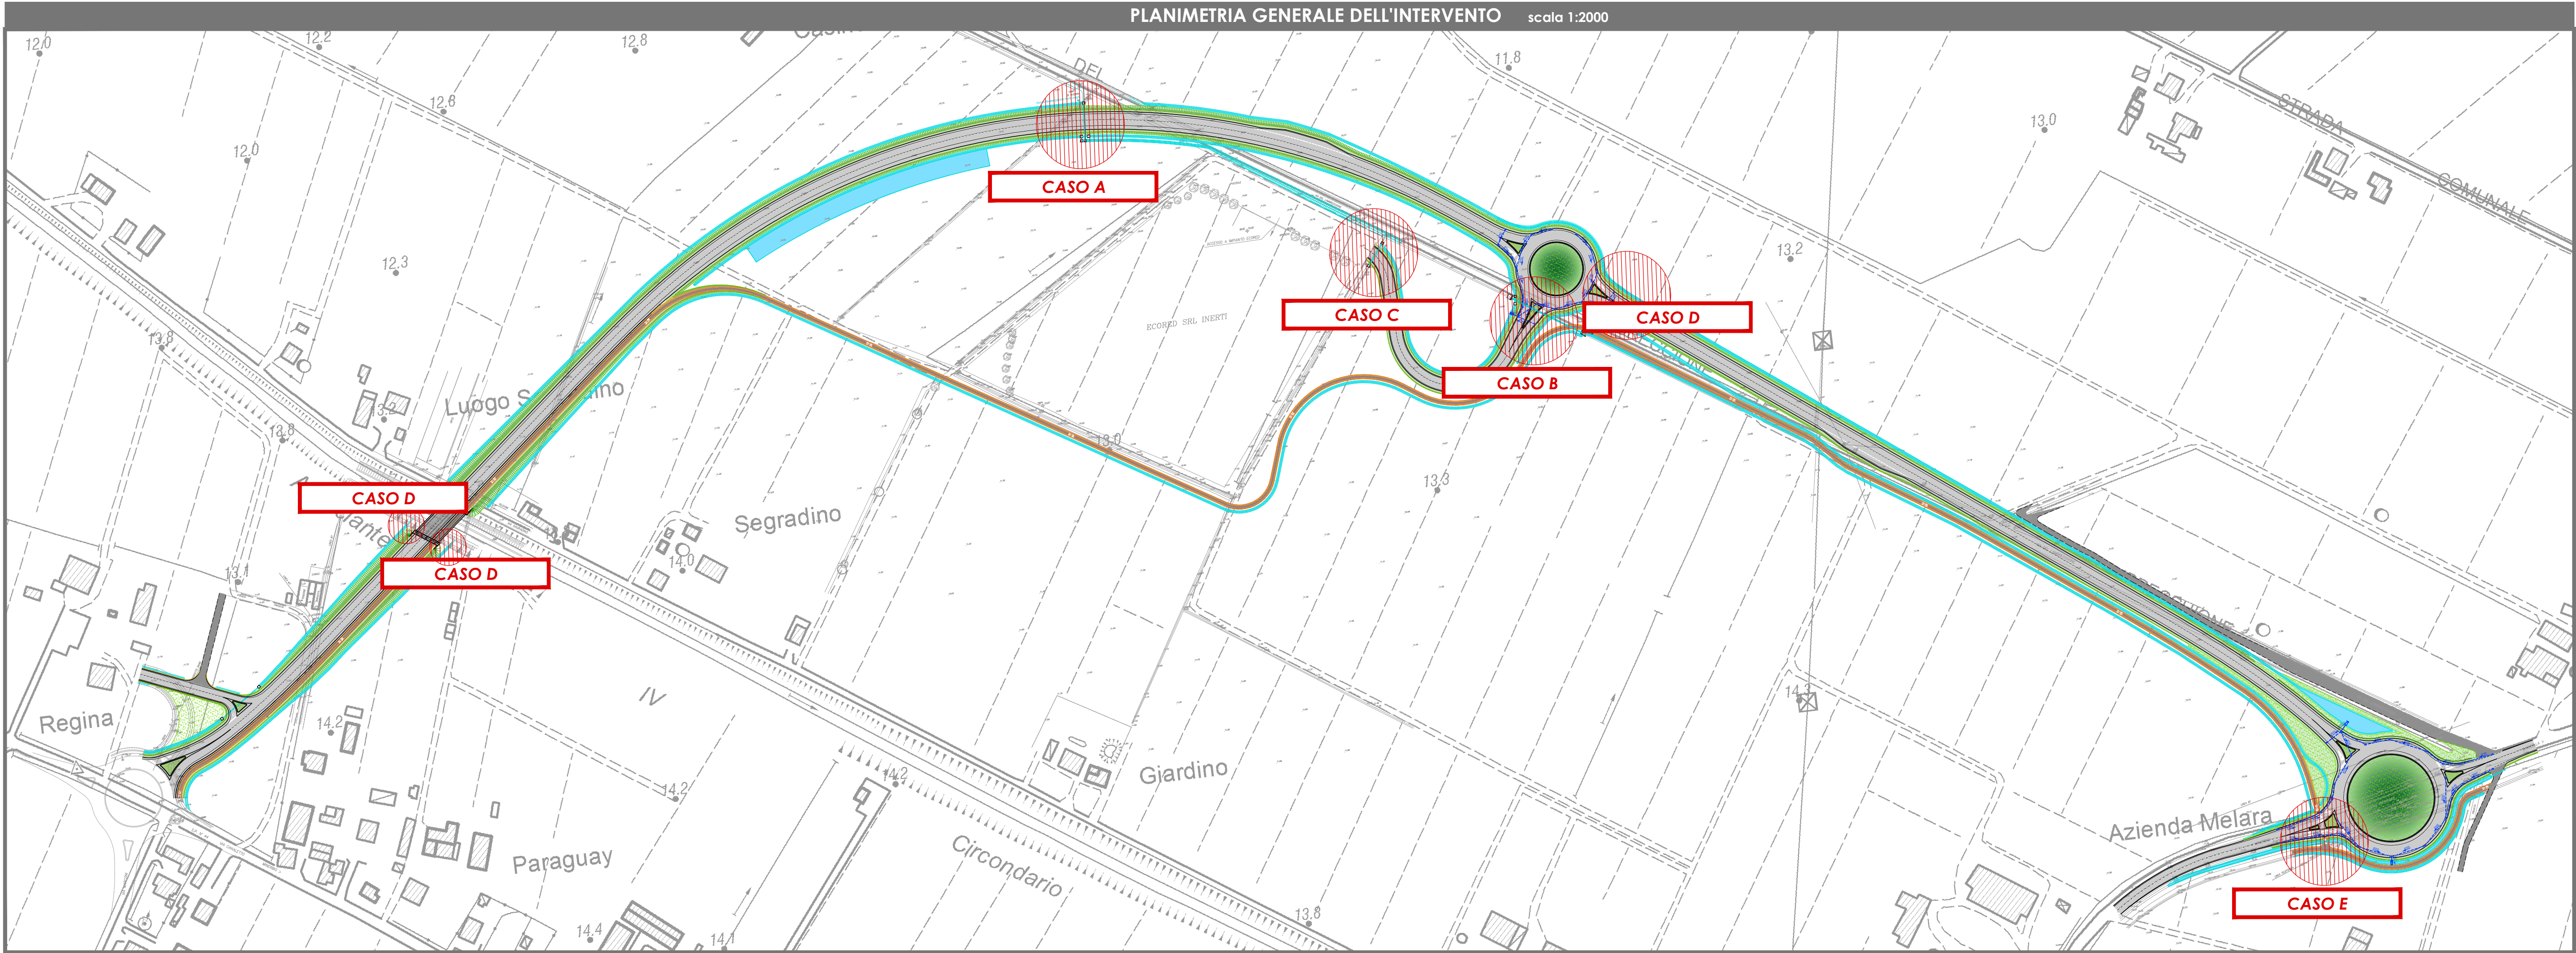


TUBAZIONE ADOTTATA (Ø60): CASSERATURA
Scala 1 : 20

SEZIONE TRASVERSALE

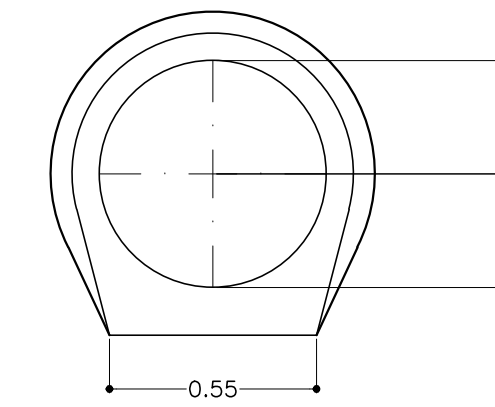


SEZIONE LONGITUDINALE







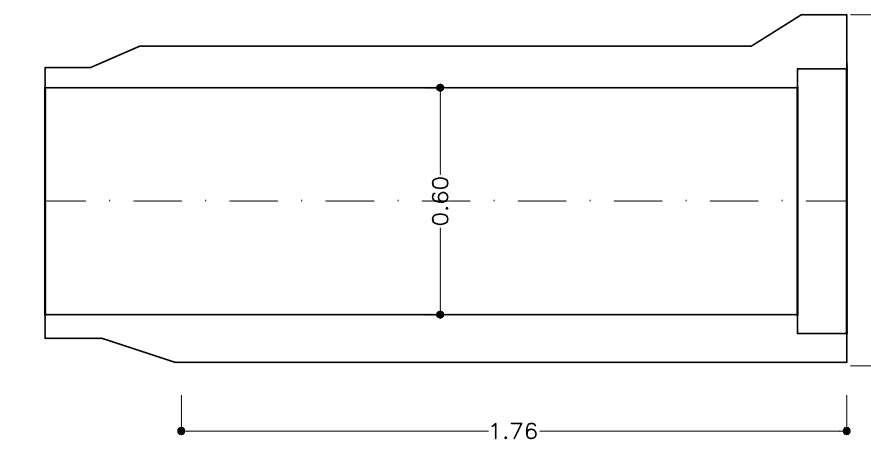


TUBAZIONE ADOTTATA (Ø80): CASSERATURA
Scala 1 : 20

SEZIONE TRASVERSALE

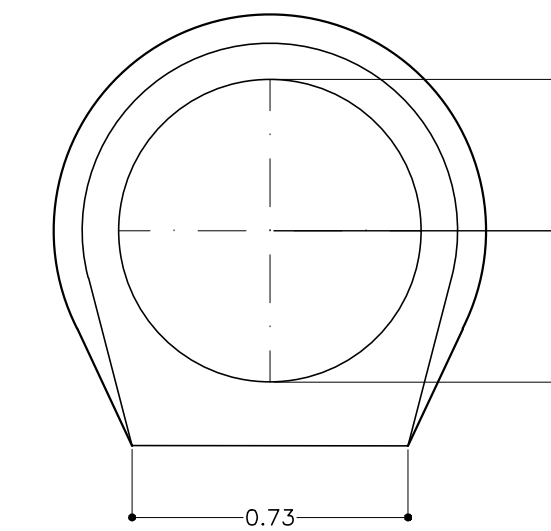

SEZIONE LONGITUDINALE

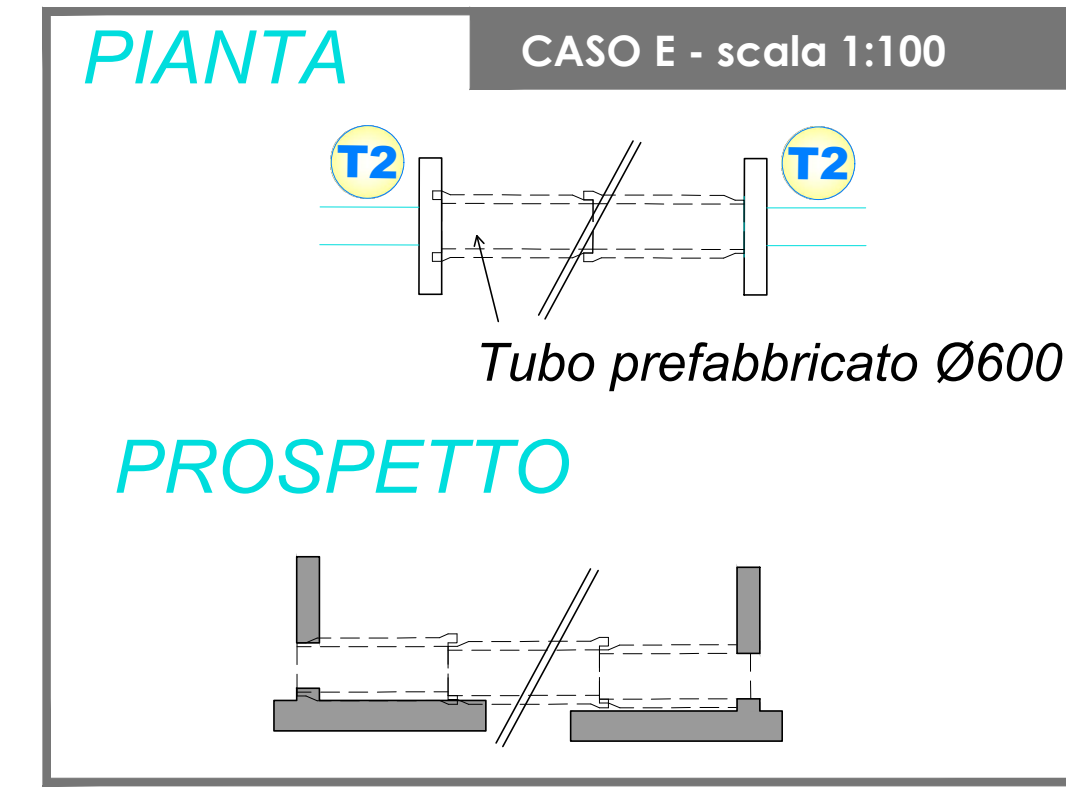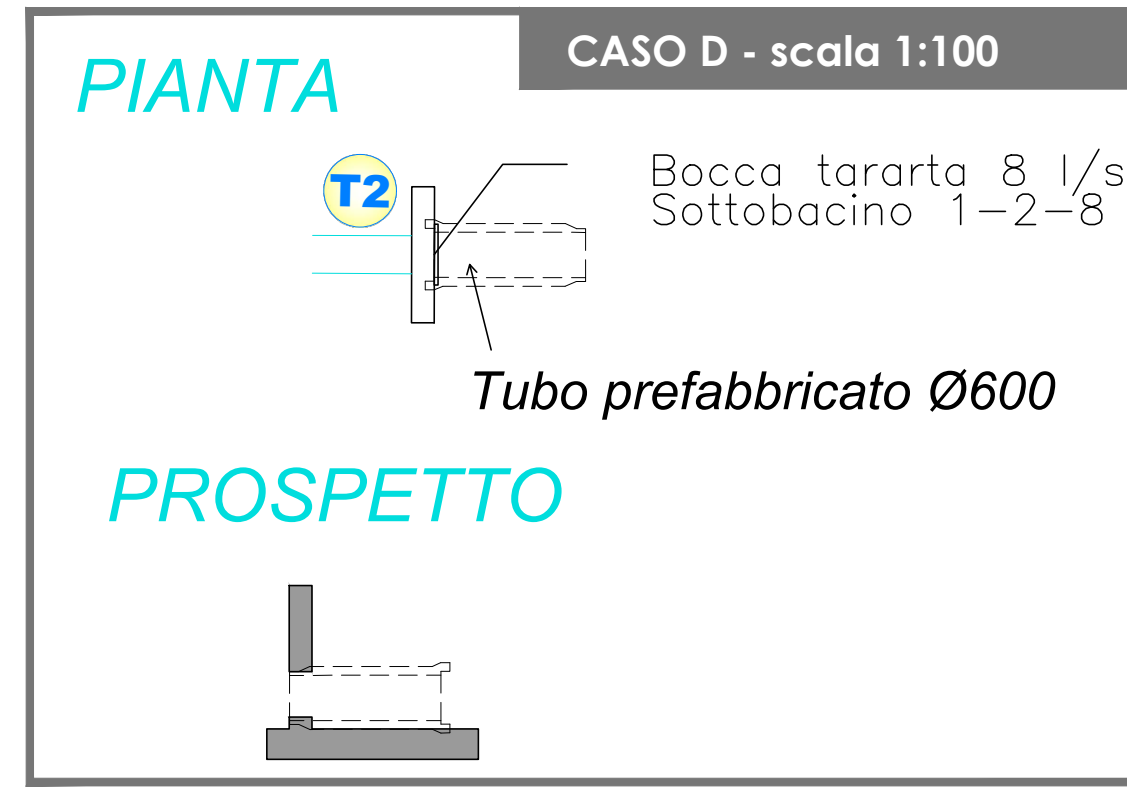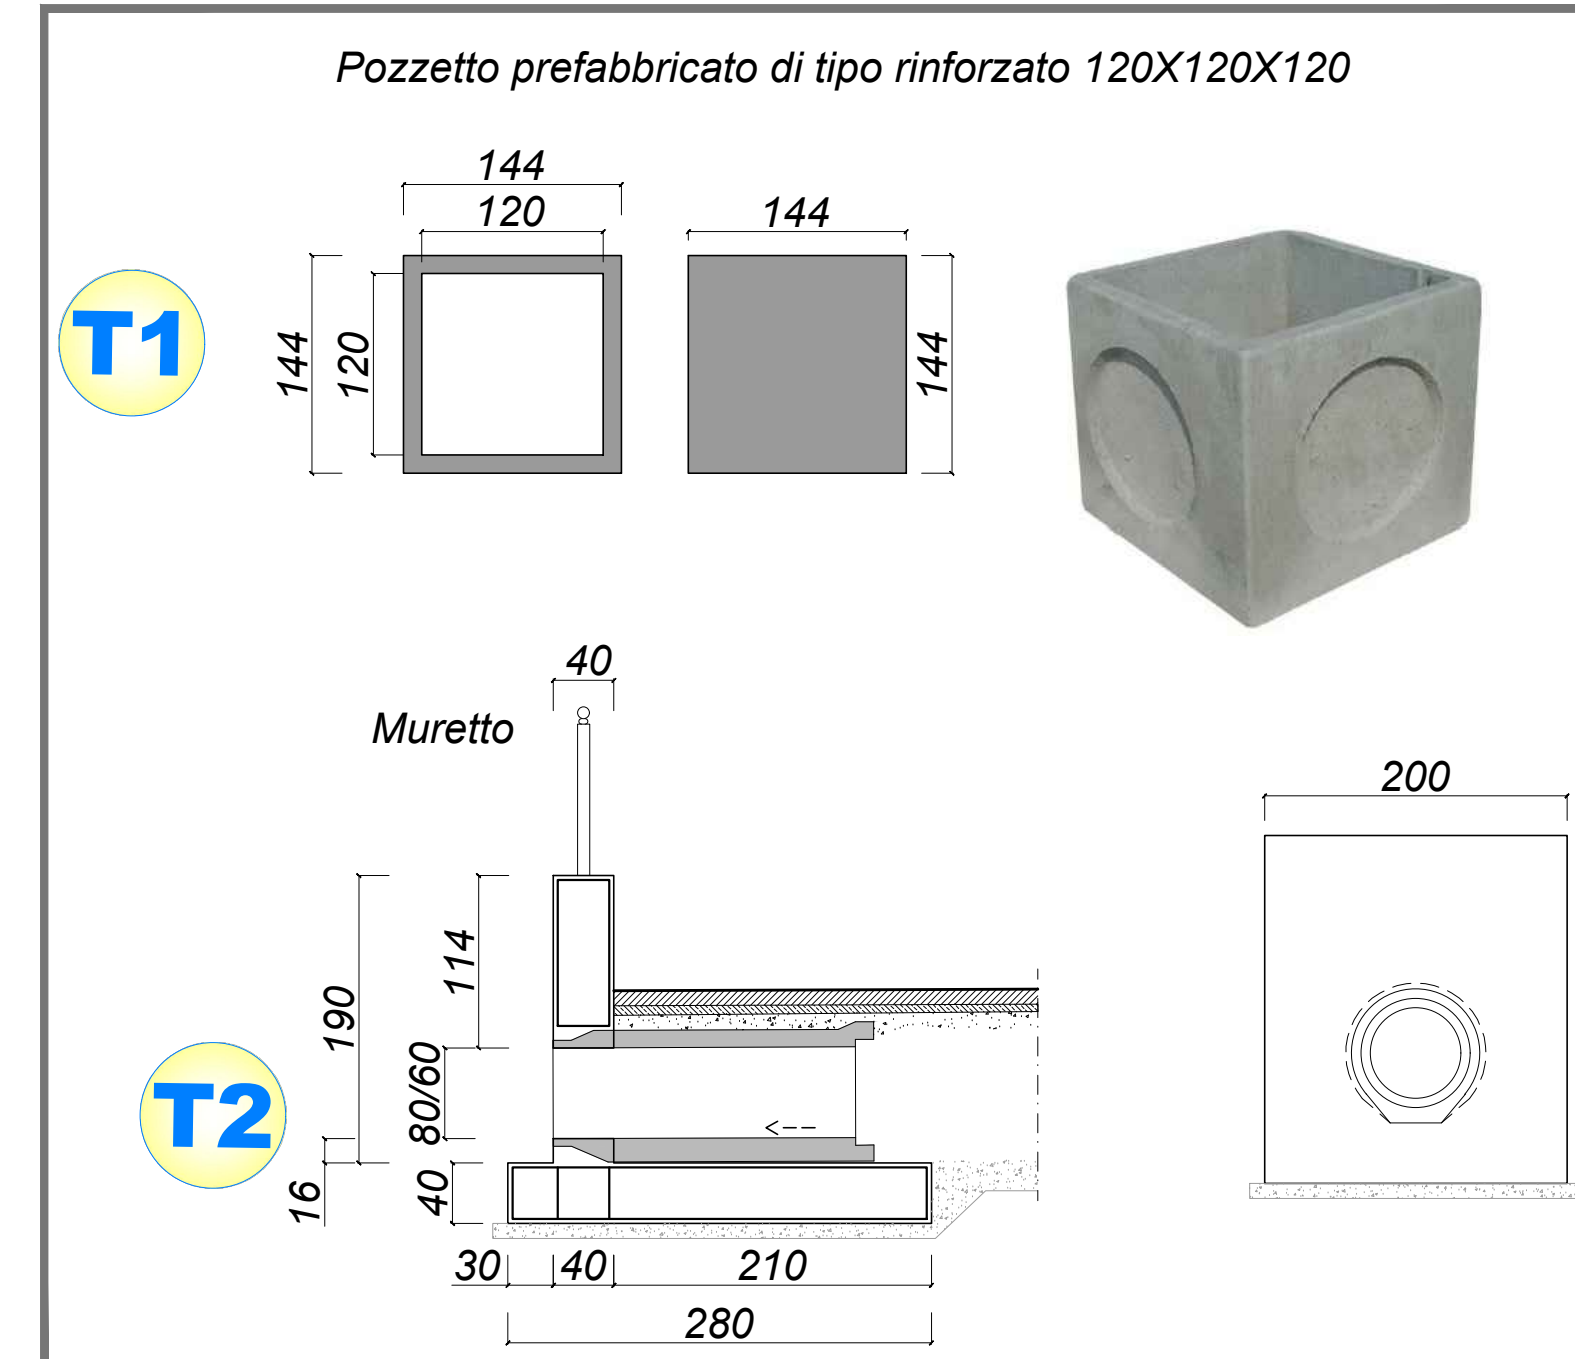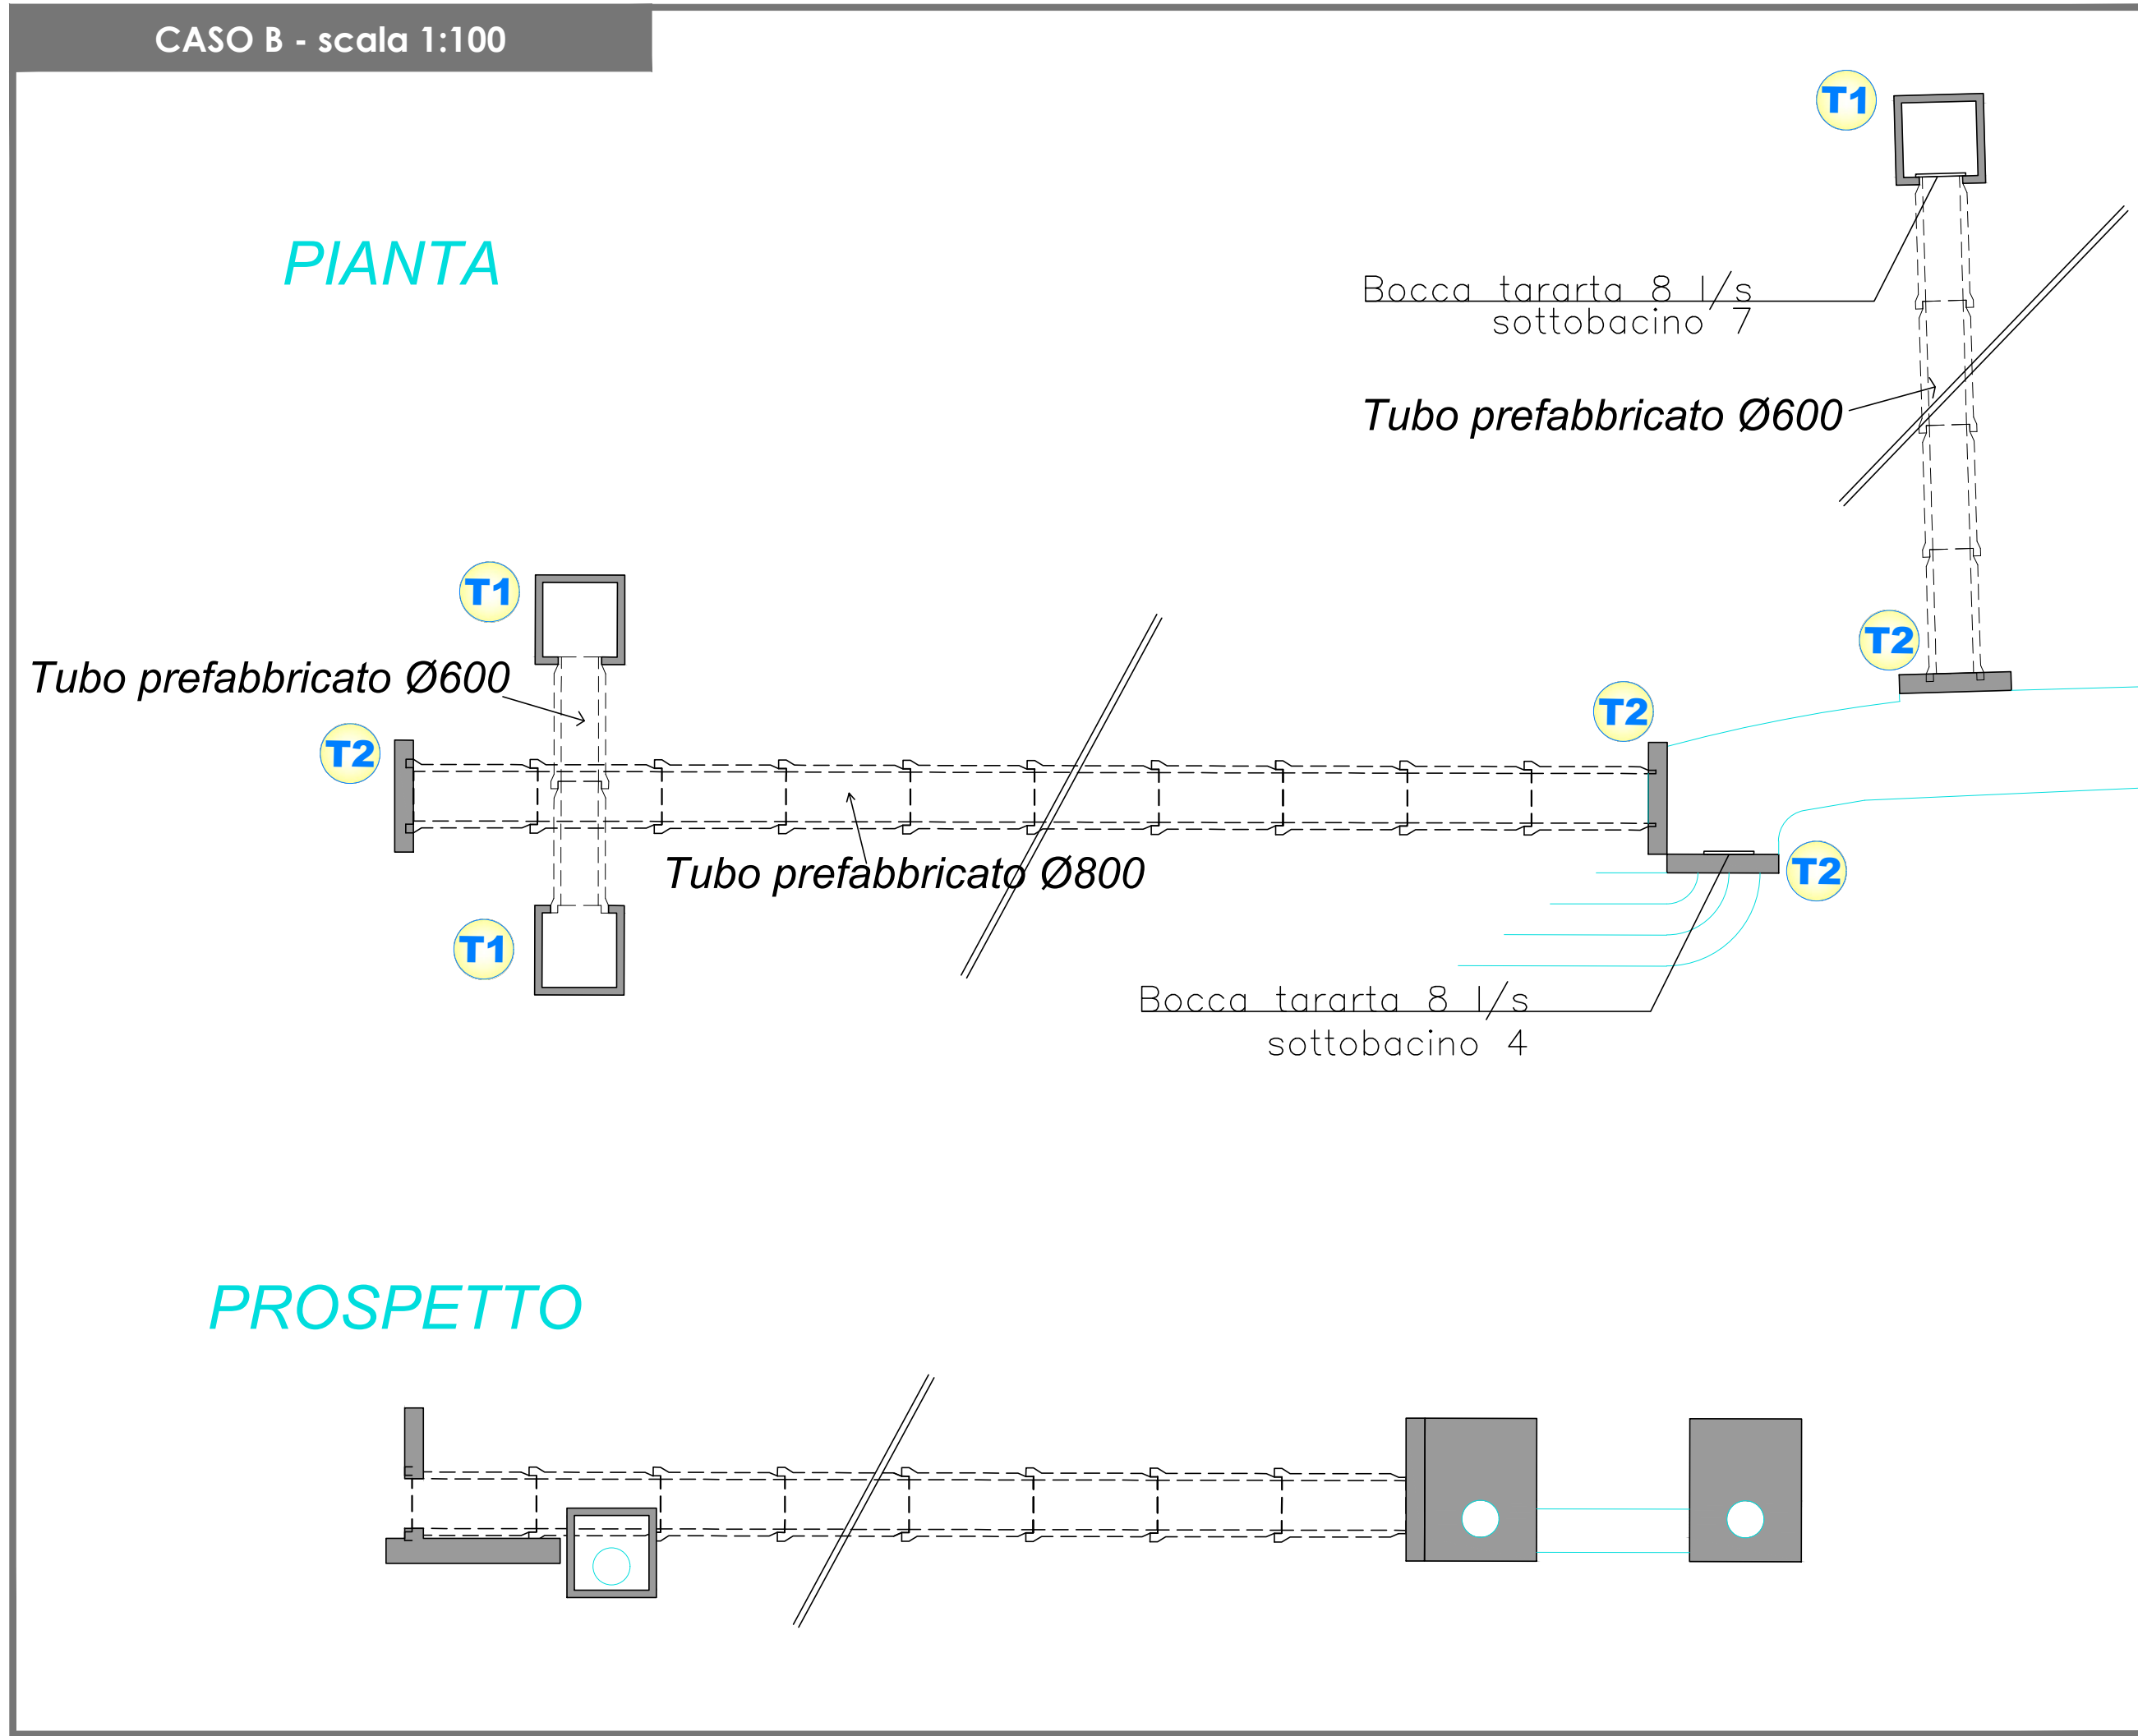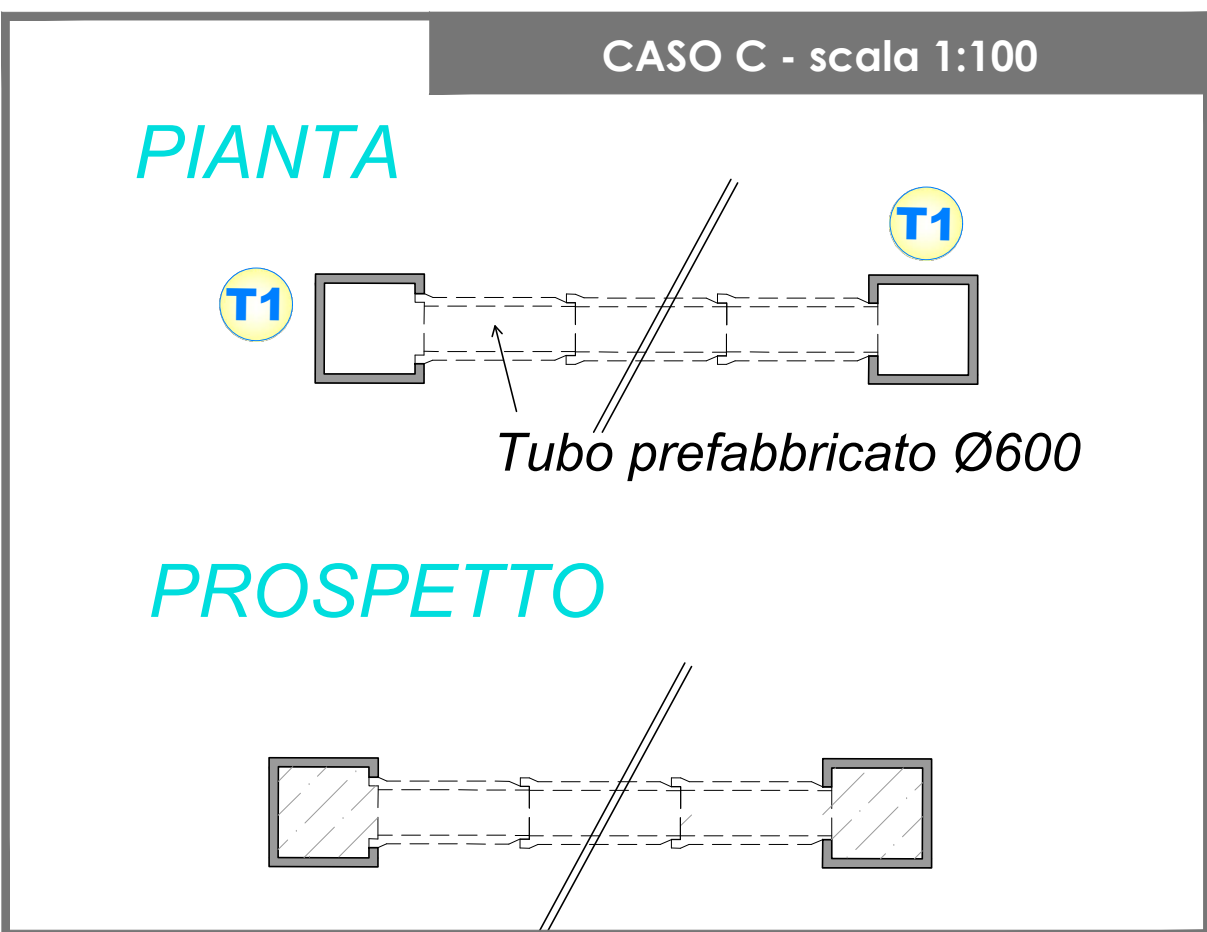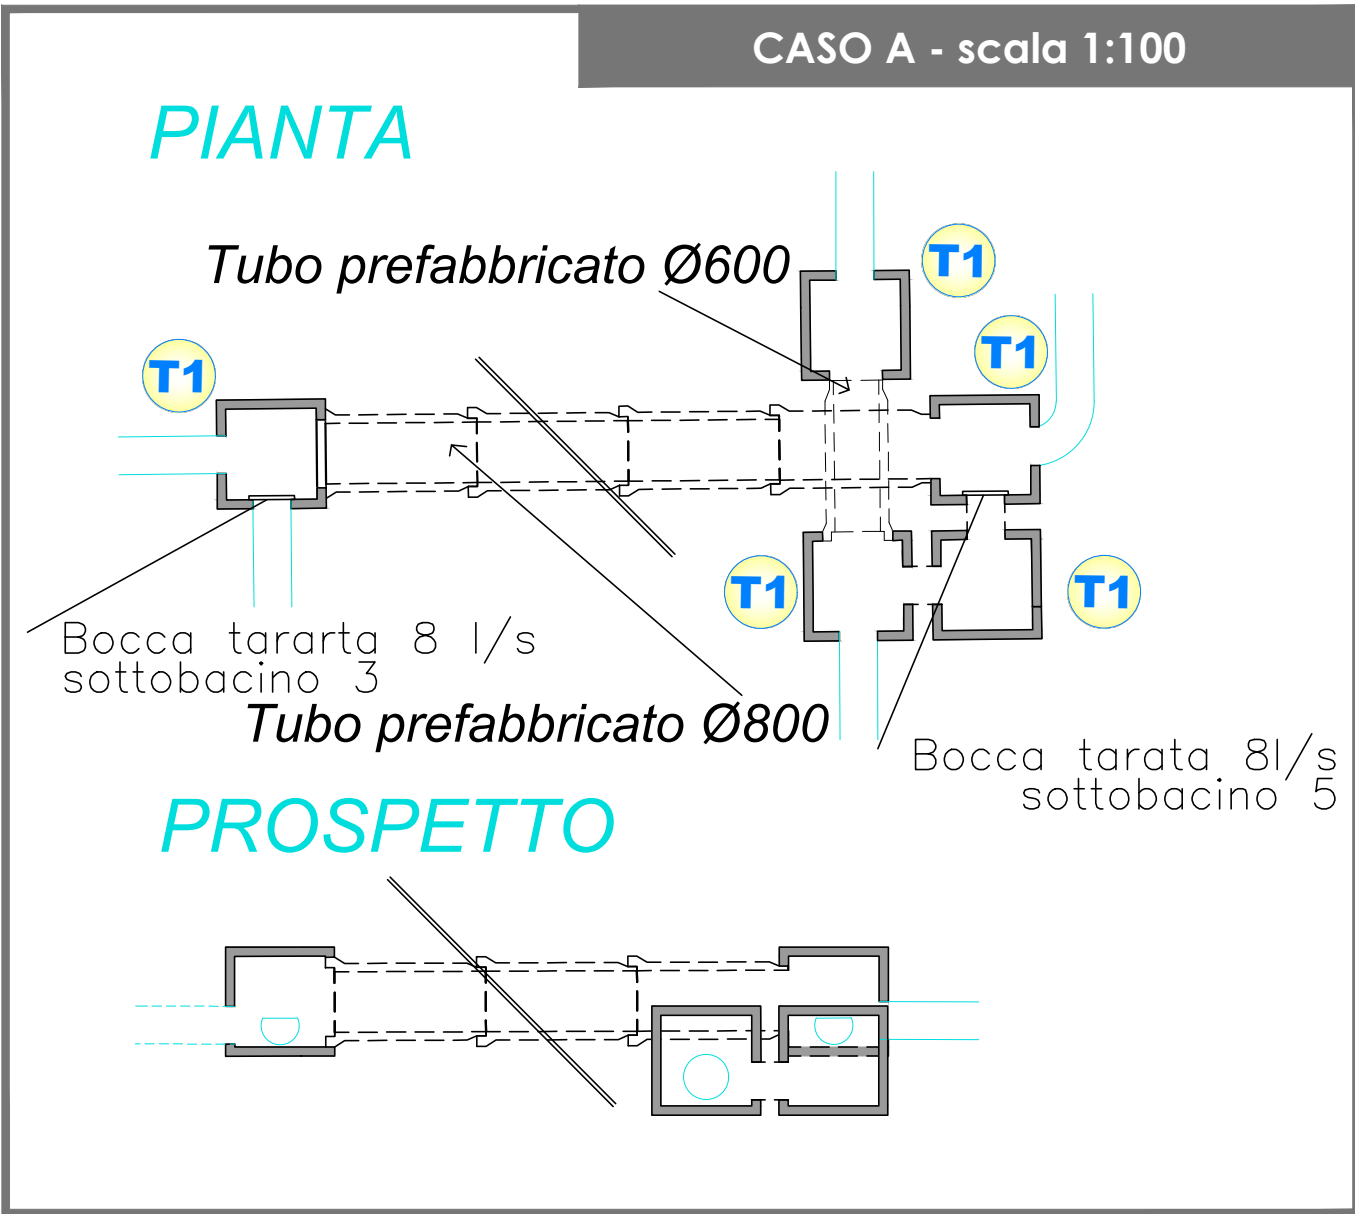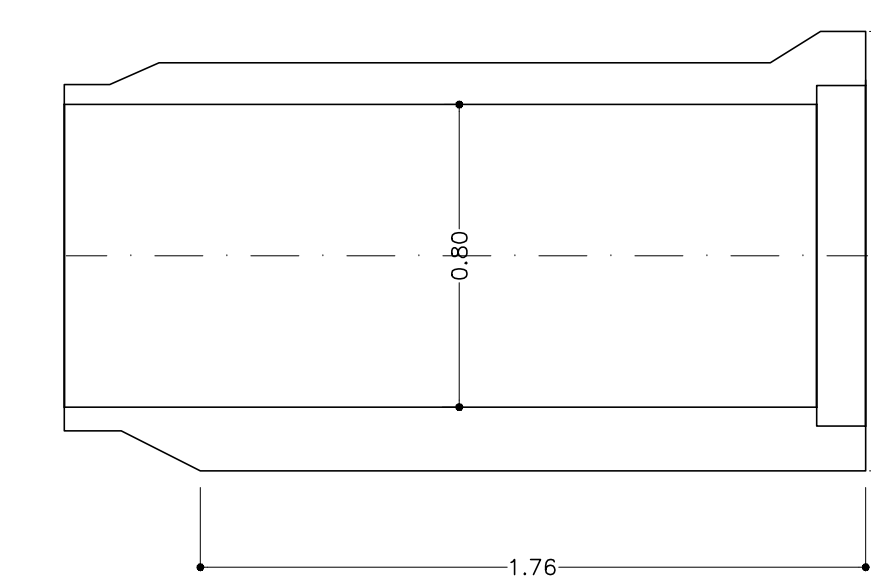

Comune di **MINERBIO**
Provincia di BOLOGNA

NUOVA CIRCONVALLAZIONE NORD MINERBIO DALLA S.P.44 ALLA S.P.5

COMMITTENTE: ECORED s.r.l. via Fiumicello, 33/B Minerbio (BO) P.IVA 03331681209

PROPRIETÀ: ORNELLA GOVONI FABIO ROSSI

C.F. GVN RLL 64S66 C469W C.F. RSS FBA 62H29 F219C

PROGETTO DEFINITIVO

TITOLO: IDRAULICA PARTICOLARI COSTRUTTIVI

CODIFICA: GE ID 03

Scala: VARIE

RAGGRUPPAMENTO TEMPORANEO DI PROFESSIONISTI

CAPOGRUPPO: **IS Ingegneria e Servizi S.R.L.S.**
Via Malavolti n. 43 - 41122 MODENA
Tel. 059 350040 - Fax 059 421750
Mail: info@ingegneriaservizi.it
Pec: ismodena@pec.it

Dott. Ing. Sergio Violette (Direttore Tecnico)
Dott. Ing. Roberto Corbelli
Dott. Ing. Massimo Sili
Dott. Ing. Mario Minervini
Ing. Claudio Amis
Geol. Claudio Pizzi

01	Dicembre 2022	Integrazioni a seguito di CdS del 21/11/2022	E. MORUZZI	M. SOLI	S. VIOLETTE
00	Settembre 2022	EMISSIONE	E. MORUZZI	M. SOLI	S. VIOLETTE
REV	DATA	DESCRIZIONE	REDATTO	CONTROLLATO	APPROVATO